

Заказчик: ГКУ РК «УправтодорКоми»

**Документация по планировке территории
(проект планировки и проект межевания территории)
для размещения объекта
«Строительство автомобильной дороги
Сыктывкар-Ухта-Печора-Усинск-Нарьян-Мар
на участке Акись - Усть-Уса
с мостовым переходом через р. Печора»**

Проект межевания территории

**Раздел 3. Материалы по обоснованию проекта межевания
территории. Графическая часть**

1491-ПМ2.3

Заказчик: ГКУ РК «УправдорКоми»

**Документация по планировке территории
(проект планировки и проект межевания территории)
для размещения объекта
«Строительство автомобильной дороги
Сыктывкар-Ухта-Печора-Усинск-Нарьян-Мар
на участке Акись - Усть-Уса
с мостовым переходом через р. Печора»**

Проект межевания территории

**Раздел 3. Материалы по обоснованию проекта межевания
территории. Графическая часть**

1491-ПМ2.3

Главный инженер

Начальник отдела
ППТ и ПМТ ОП СПб

А.А. Щербаков

Р.В. Васильев



Согласовано				
	Начальник ТО	Корецкий А.А.		
Взам. Инв. №				
Подп. и дата				
Инв. № подл.				

Документация по планировке территории (проект планировки территории и проект межевания территории) для размещения объекта «Строительство автомобильной дороги Сыктывкар-Ухта-Печора-Усинск-Нарьян-Мар на участке Акись - Усть-Уса с мостовым переходом через р. Печора»

СОДЕРЖАНИЕ

№	Наименование	Примечание
1	Состав проектных материалов	2 листа
2	Чертёж по обоснованию проекта межевания территории	14 листов
3	Схема расположения образуемых лесных участков на лесных планшетах	5 листов

СОСТАВ ПРОЕКТНЫХ МАТЕРИАЛОВ

1. Проект планировки территории

Раздел 1. Проект планировки территории. Графическая часть

№ тома	Состав материалов	Масштаб	Обозначение	Примечания
1	2	3	4	5
Том 1.1.1	Чертеж красных линий	1:2000	1491-ПП1.1.1	-
Том 1.1.2	Чертеж границ зон планируемого размещения линейных объектов. Чертеж границ зон планируемого размещения линейных объектов, подлежащих реконструкции	1:2000	1491-ПП1.1.2	

Раздел 2. Положение о размещении линейных объектов

№ тома	Состав материалов	Обозначение
1	2	3
Том 1.2	Положение о размещении линейных объектов	1491-ПП1.2

Раздел 3. Материалы по обоснованию проекта планировки. Графическая часть

№ тома	Состав материалов	Масштаб	Обозначение	Примечания
1	2	3	4	5
Том 1.3.1	Схема расположения элементов планировочной структуры	1:25000	1491-ПП1.3.1	-
Том 1.3.2	Схема использования территории в период подготовки проекта планировки территории	1:2000	1491-ПП1.3.2	-
Том 1.3.3	Схема организации улично-дорожной сети и движения транспорта	1:2000	1491-ПП1.3.3	-
Том 1.3.4	Схема вертикальной планировки территории, инженерной подготовки и инженерной защиты территории	1:2000	1491-ПП1.3.4	-
Том 1.3.5	Схема границ территорий объектов культурного наследия	1:2000	1491-ПП1.3.5	Не разрабатывается
Том 1.3.6	Схема границ зон с особыми условиями использования территорий, особо охраняемых природных территорий, лесничеств	1:2000	1491-ПП1.3.6	-
Том 1.3.7	Схема границ территорий, подверженных риску возникновения чрезвычайных ситуаций природного и техногенного характера	1:2000	1491-ПП1.3.7	-
Том 1.3.8	Схема конструктивных и планировочных решений	1:2000	1491-ПП1.3.8	-

Раздел 4. Материалы по обоснованию проекта планировки. Пояснительная записка

№ тома	Состав материалов	Обозначение
1	2	3
Том 1.4	Материалы по обоснованию проекта планировки. Пояснительная записка	1491-ПП1.4

2. Проект межевания территории

Раздел 1. Проект межевания территории. Графическая часть

№ тома	Состав материалов	Масштаб	Обозначение	Примечания
1	2	3	4	5
Том 2.1	Чертёж межевания территории	1:2000	1491-ПМ2.1	-

Раздел 2. Проект межевания территории. Текстовая часть


№ тома	Состав материалов	Обозначение
1	2	3
Том 2.2	Проект межевания территории. Пояснительная записка	1491-ПМ2.2

Раздел 3. Материалы по обоснованию проекта межевания территории. Графическая часть

№ тома	Состав материалов	Масштаб	Обозначение	Примечания
1	2	3	4	5
Том 2.3	Чертеж по обоснованию проекта межевания территории	1:2000	1491-ПМ2.3	-



Раздел 4. Материалы по обоснованию проекта межевания территории. Пояснительная записка

№ тома	Состав материалов	Обозначение
1	2	3
Том 2.4	Материалы по обоснованию проекта межевания территории. Пояснительная записка	1491-ПМ2.4


 


- Условные обозначения:**
- Границы кадастрового деления:
- Граница кадастрового квартала
- Границы зон планируемого размещения (границы планируемых элементов планировочной структуры):
- Граница зоны планируемого размещения линейного объекта (строительство, эксплуатация)
- Граница зоны планируемого размещения линейного объекта (обеспечение строительства)
- Граница зоны планируемого размещения линейных объектов, подлежащих реконструкции в связи с изменением их местоположения
- *за исключением границ зон планируемого размещения линейных объектов обеспечения строительства и реконструкции.
- Границы земельных участков:
- Граница земельного участка, согласно сведениям ЕГРН
- Категории земель существующих земельных участков:
- Земли промышленности, энергетики, транспорта, связи, радиовещания, телевидения, информатики, земли для обеспечения космической деятельности, земли обороны, безопасности и земли иного специального назначения
- Границы территориальных лесных единиц:
- Граница лесничества, согласно сведениям ЕГРН
- Граница участкового лесничества
- Граница лесного квартала
- Граница лесотаксационного выдела
- Местоположение объекта капитального строительства, сведения о котором содержится в ЕГРН
- Границы сервитутов, публичных сервитутов:
- Граница публичных сервитутов подлежащих установлению в соответствии с законодательством Российской Федерации
- Границы зон с особыми условиями использования территорий:
- установленные в соответствии с законодательством Российской Федерации
- охранная зона объектов связи
- санитарно-защитная зона для объектов Прохоровского нефтяного месторождения ТПП «ЛУКОЙЛ-Усинскнефтегаз» ООО «ЛУКОЙЛ-Коми»
- водоохранный зона
- прибрежная защитная полоса
- подлежащие установлению, изменению в связи с размещением линейных объектов, подлежащих реконструкции в связи с их переносом из зон планируемого размещения линейных объектов либо в границах зон планируемого размещения линейных объектов
- охранный зона объектов электроэнергетики
- придорожная полоса
- санитарно-защитная зона
- Текстовые обозначения:
Муниципальный округ
11:15:0701006 - Номер кадастрового квартала
3327 - Кадастровый номер земельного участка, согласно сведениям ЕГРН
240 - Кадастровый номер объекта капитального строительства, согласно сведениям ЕГРН
Наименование территориальной лесной единицы
110 - Номер лесного квартала
9 - Номер лесотаксационного выдела
С.12 - Условный номер планируемого к установлению сервитута, публичного сервитута


						1491-ПМ.23		
						Документация по планировке территории (проект планировки и проект межевания территории) для размещения объекта «Строительство автомобильной дороги (Сиктевар-Уста-Игара-Усинск-Нарын-Нур на участке Агаса - Уста-Игара с мостовым переходом через р. Прора)»		
Изм.	Кол. изм.	Лист	№ док.	Подп.	Дата	Материалы по обоснованию проекта межевания территории. Муниципальный округ «Усинск» Республики Коми.	Страница	Лист
Разработал	Калиев				01.05.2023		1	14
Проверил	Васильев				01.05.2023			
Н. контр.	Федоров				01.05.2023			
						Чертеж по обоснованию проекта межевания территории.	МОО «ПРОЕКТ»	
							Формат А3х5	

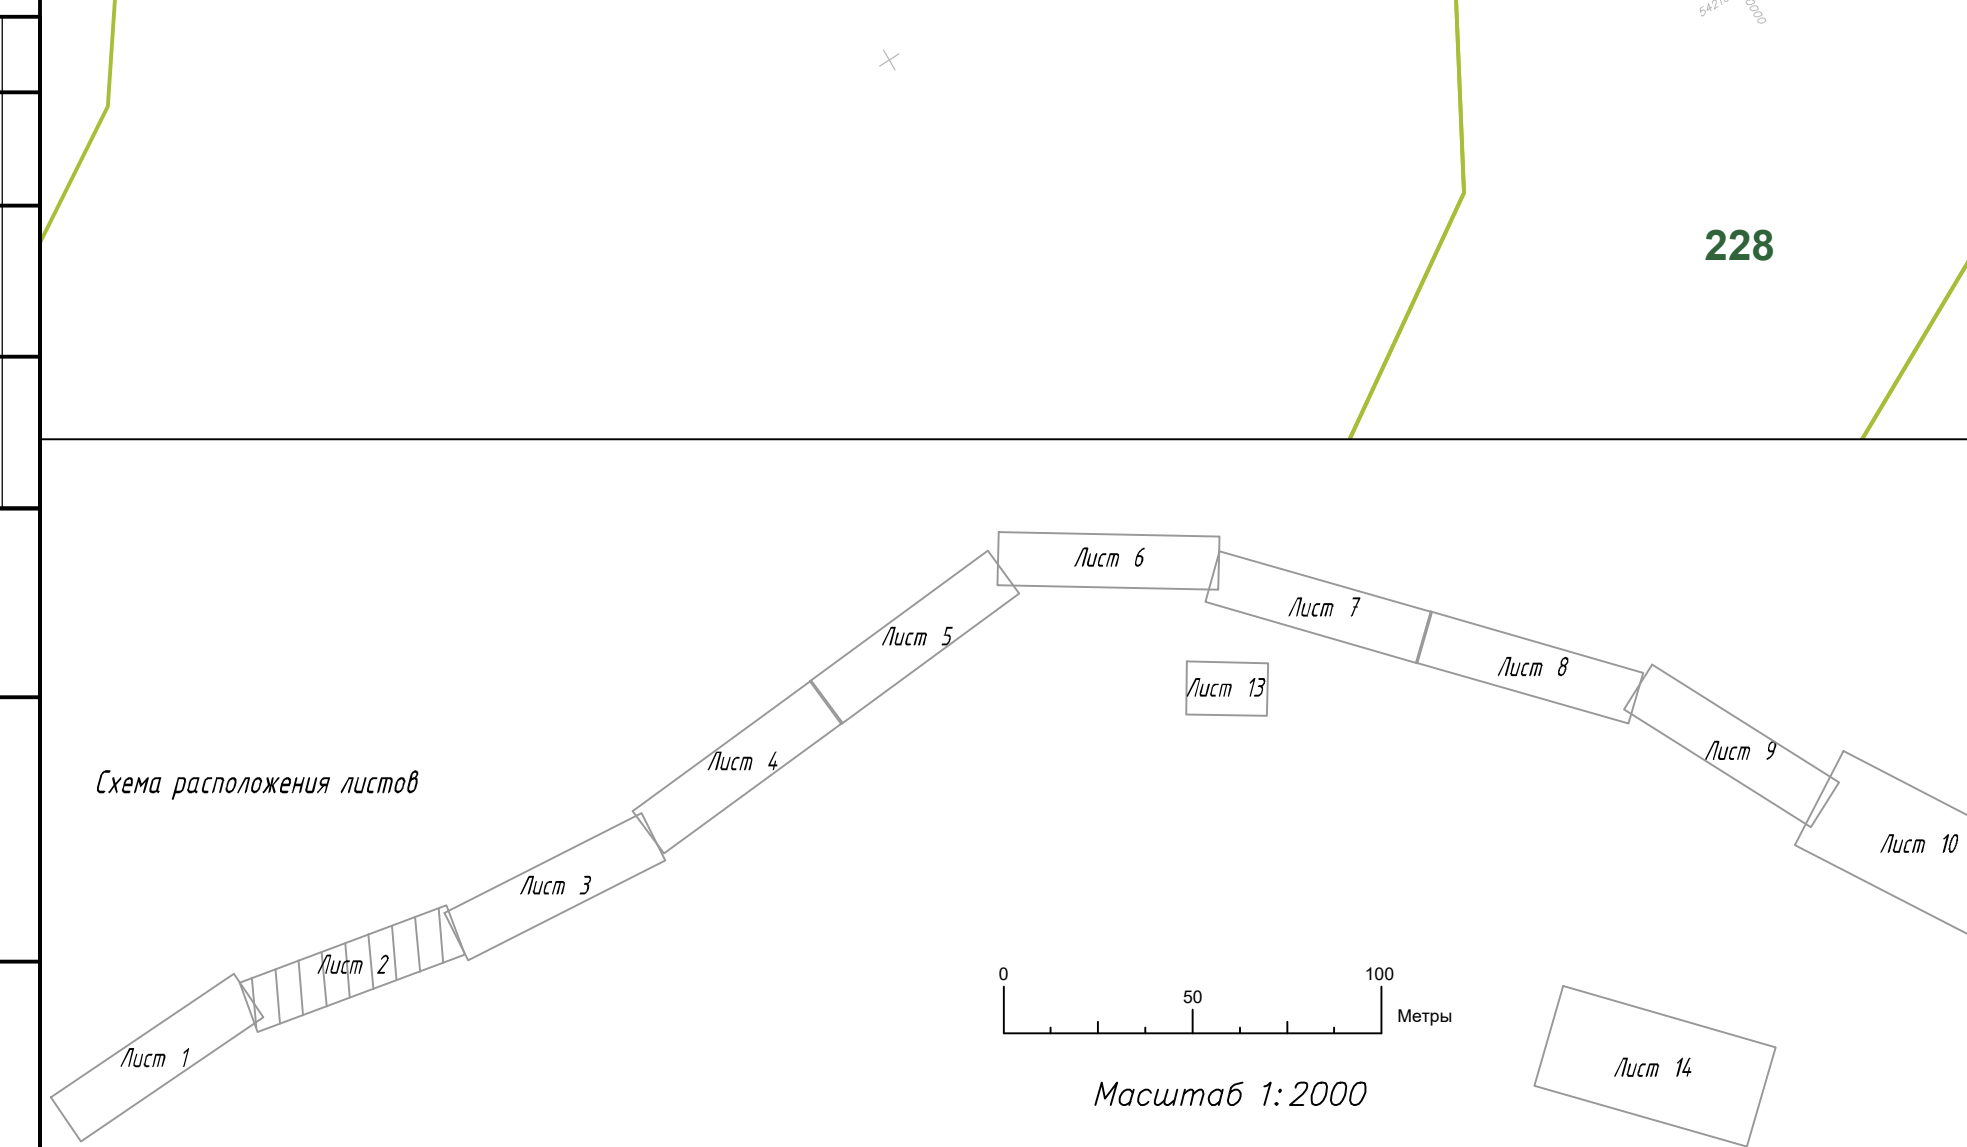 


						1491-ПМ 23			
						Документация по планировке территории (проект планировки и проект межевания территории) для размещения объекта «Строительство автомобильной дороги Сиктошвар-Экша-Печора-Усинск-Нарын-Тар на участке Ахсы - Усть-Усинск с мостовым переходом через р. Протра»			
Изм.	Кол. изм.	Лист	№ док.	Подп.	Дата	Разработал	Калиев	01/05/2023	
Проверил		Васильев			01/05/2023	Материалы по обоснованию проекта межевания территории.			
						Муниципальный округ «Усинск» Республики Коми.			
Н. контр.		Федоров			01/05/2023	Чертеж по обоснованию проекта межевания территории.			
						 МООСГРИП			
						Формат А3x5			

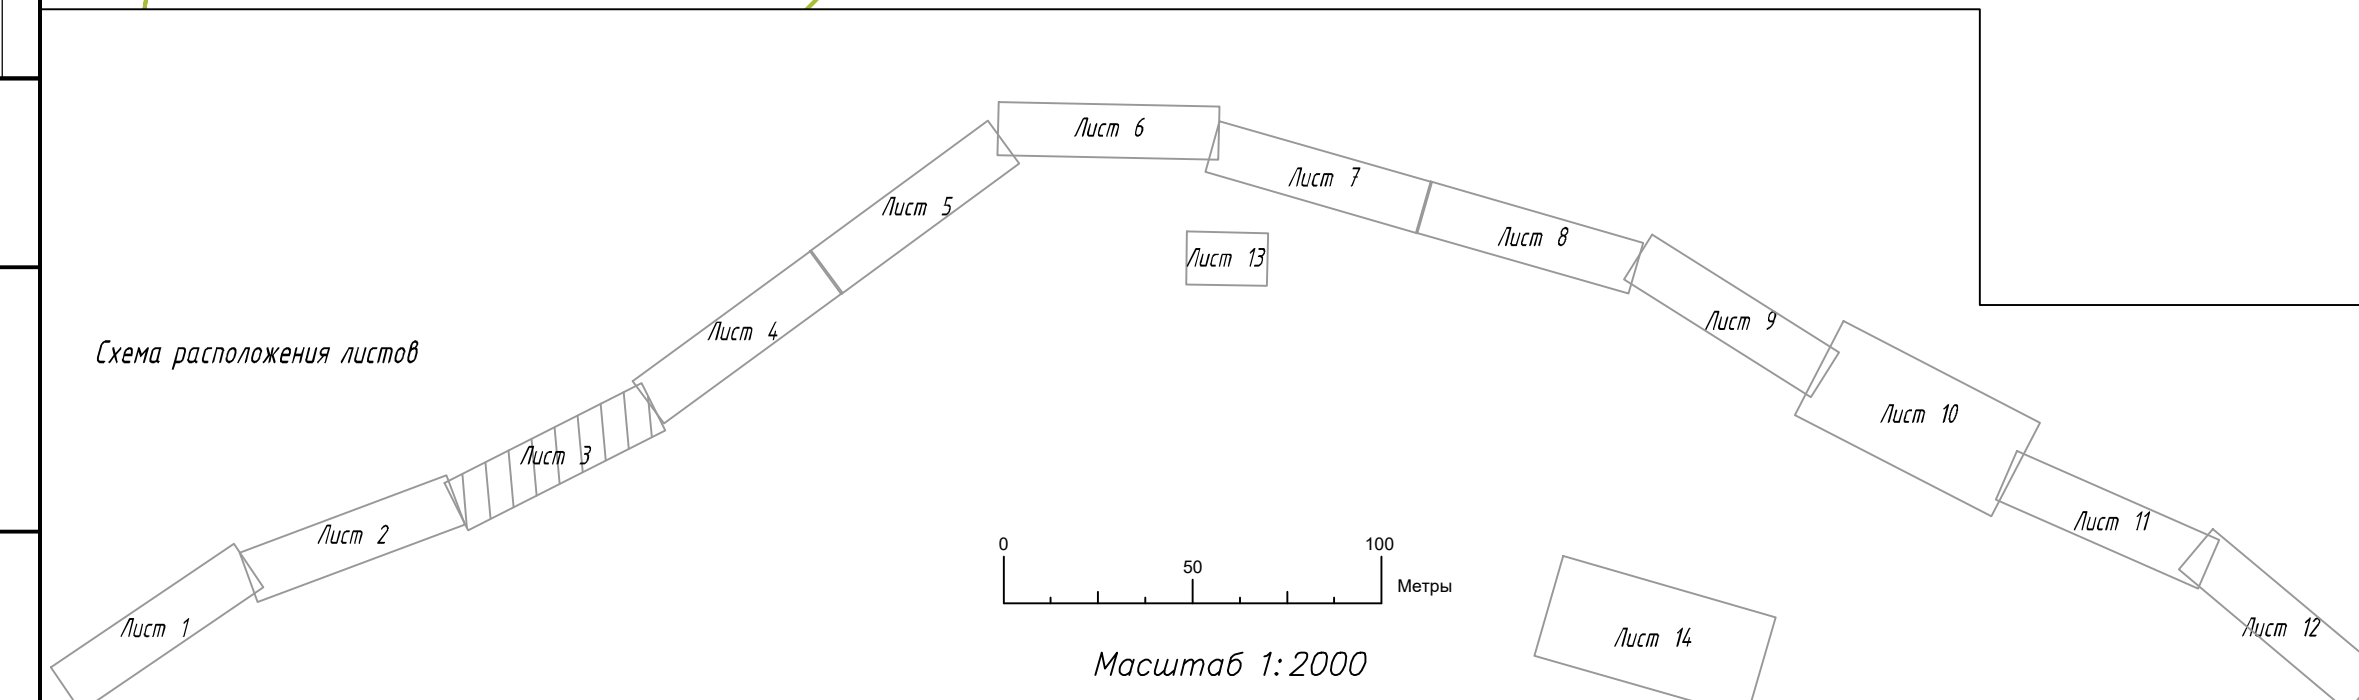 


1491-ПМ 23					
Документация по планировке территории (Проект планировки и проект межевания территории) для размещения объекта «Среднее автомобильное шоссе (Скелыбар - Зыта - Пичора - Усинск - Нары - Нар на участке Ахсы - Усть-Зыта с подготовкой проектной документации и «Проект»					
Изм.	Кол. изм.	Лист	№ док.	Подп.	Дата
Разработал	Калиев				01.05.2023
Проверил	Васильев				01.05.2023
Н. контр.	Федоров				01.05.2023
Материалы по обоснованию проекта межевания территории.				Состав	Лист
Муниципальный округ «Усинск» Республики Коми.				3	14
Чертеж по обоснованию проекта межевания территории.				Масштаб	
				1:2000	
				Формат А3x5	

 


Содержание
Лист 1
Лист 2
Лист 3
Лист 4
Лист 5
Лист 6
Лист 7
Лист 8
Лист 9
Лист 10
Лист 11
Лист 12
Лист 13
Лист 14

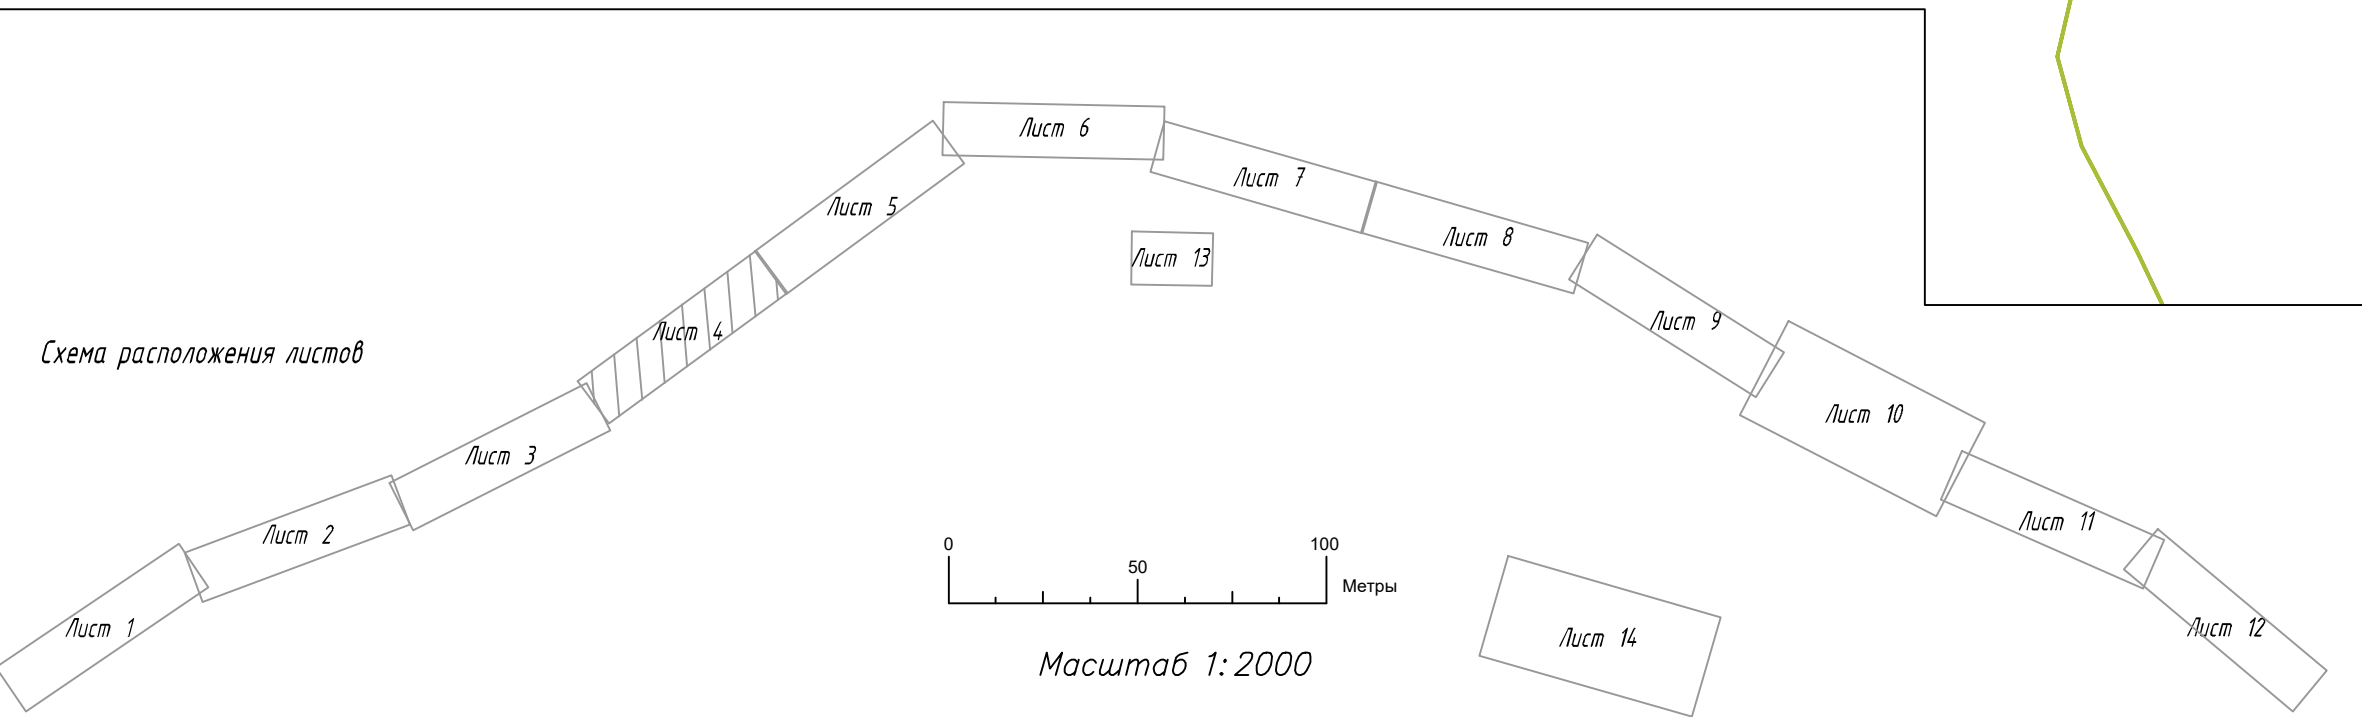


						1491-ПМ 23		
						Документация по планировке территории (проект планировки и проект межевания территории) для размещения объекта «Строительство автомобильной дороги (Сыктывкар - Уста - Печора - Усинск - Нарьян - Мар на участке Агас - Уста - Уста с постройкой развязки мост и «Пропар»		
Изм.	Кол. изм.	Лист	№ док.	Подп.	Дата	Разработал	Калиев	01/05/23
Проверил		Васильев			01/05/23	Материалы по обоснованию проекта межевания территории.		
						Складил	Лист	Листов
						Муниципальный округ «Усинск» Республики Коми.		
Н. контр.		Федоров			01/05/23	Чертеж по обоснованию проекта межевания территории.		
						 МОСГИПРОЗ		

 


 


Содержание
Лист 1
Лист 2
Лист 3
Лист 4
Лист 5
Лист 6
Лист 7
Лист 8
Лист 9
Лист 10
Лист 11
Лист 12
Лист 13
Лист 14

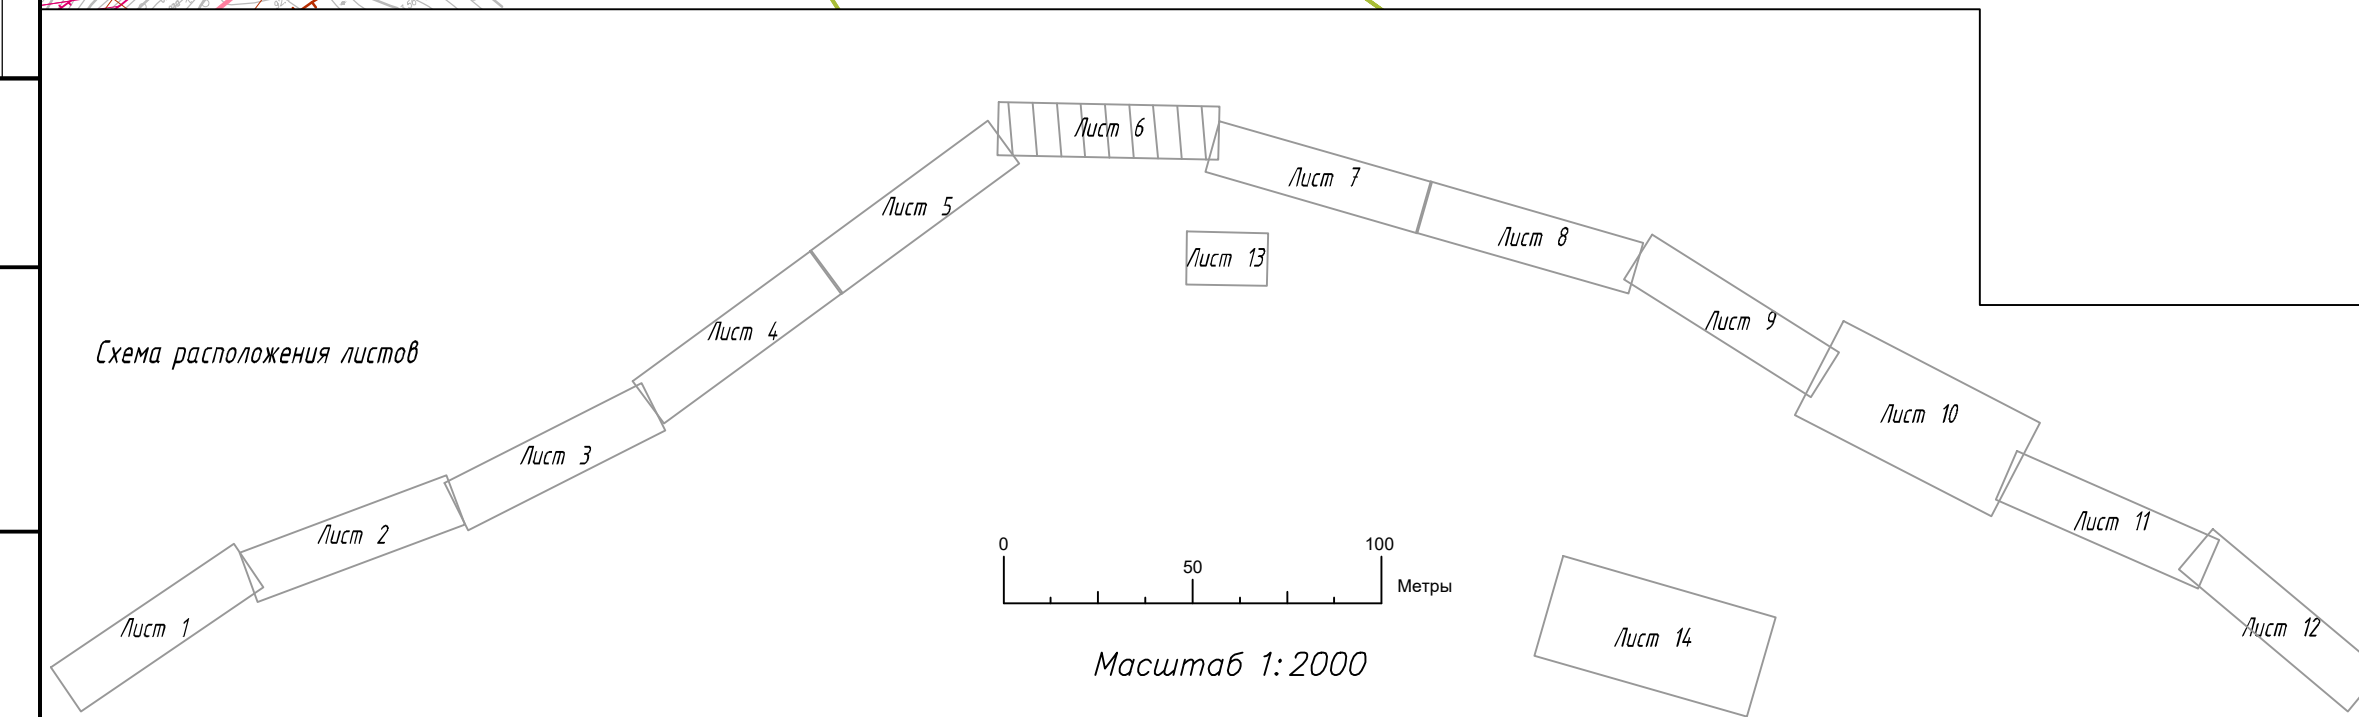


1491-ПМ 23					
Документация по планировке территории (проект планировки и проект межевания территории) для размещения объекта «Строительство автомобильной дороги Суховар-Экста-Печора-Усинск-Нарын-Тар на участке Ахиса - Эста - Эста с мостовым переходом через р. Печору»					
Изм.	Кол. изм.	Лист	№ док.	Подп.	Дата
Разработал	Калиев				01.05.2023
Проверил	Васильев				01.05.2023
Н. контр.	Федоров				01.05.2023
Материалы по обоснованию проекта межевания территории.					
Муниципальный округ «Усинск» Республики Коми.					
Чертеж по обоснованию проекта межевания территории.					
				Страница	Лист
				6	14
МОСКВА					
Формат А3x5					

 

Содержание
Лист 1
Лист 2
Лист 3
Лист 4
Лист 5
Лист 6
Лист 7
Лист 8
Лист 9
Лист 10
Лист 11
Лист 12
Лист 13
Лист 14

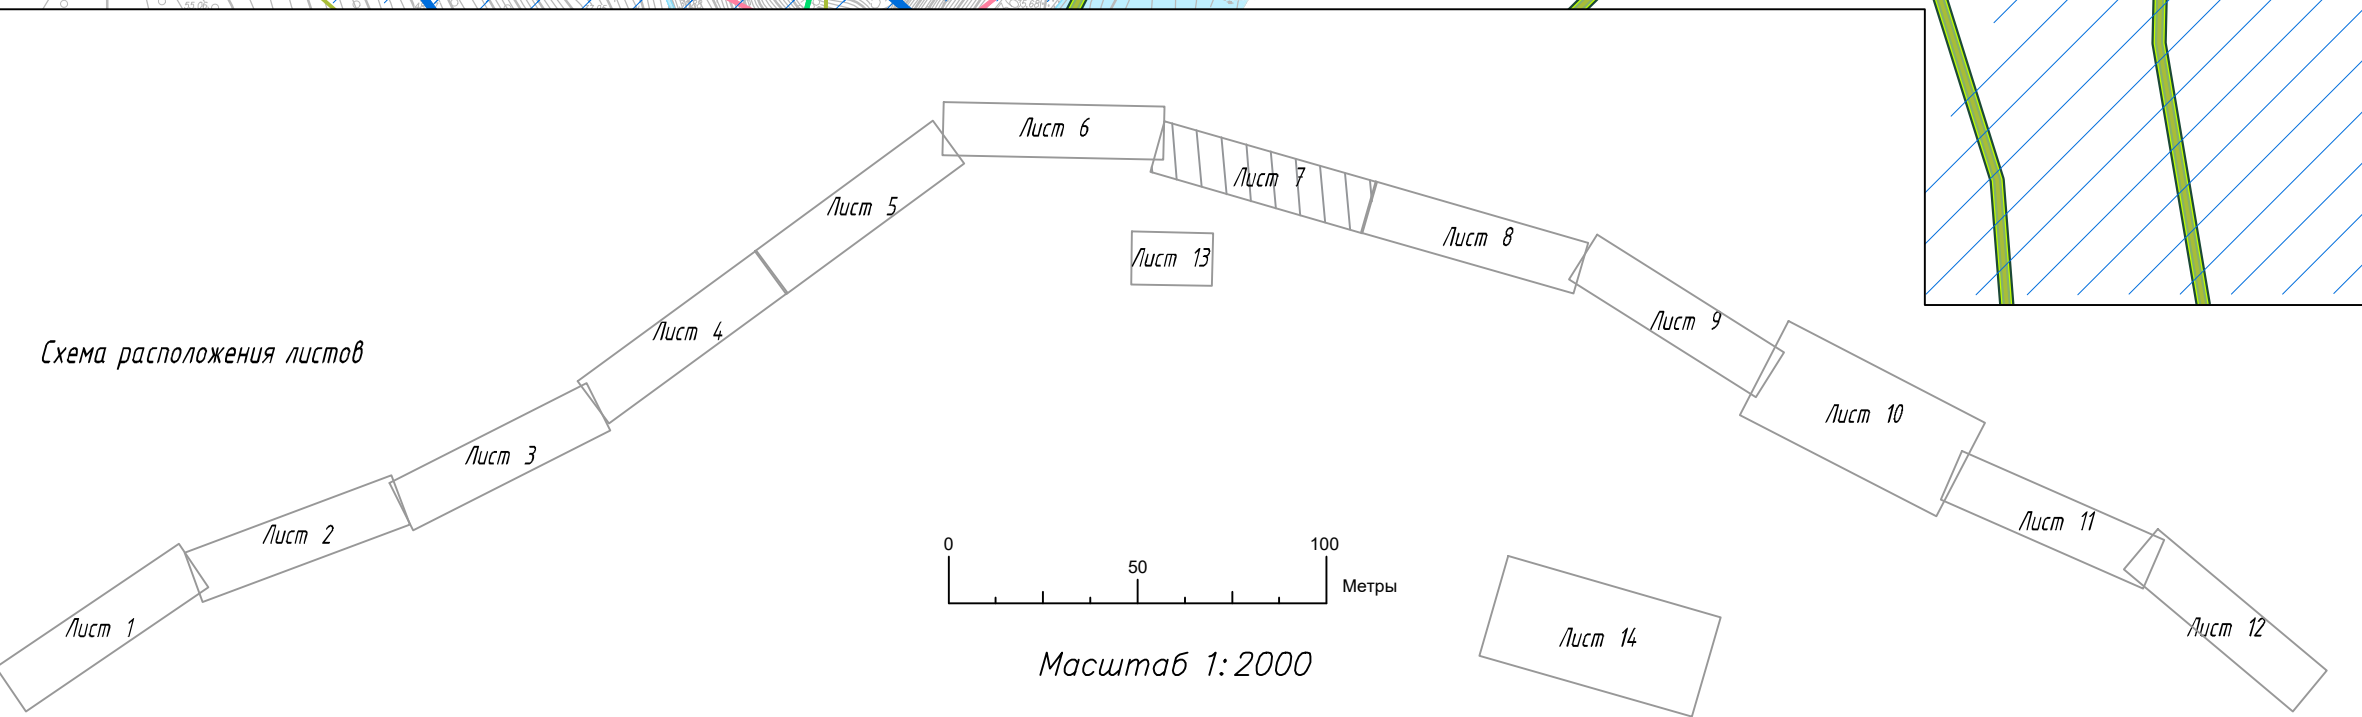

1491-ПМ 23					
документация по планировке территории (проект планировки и проект межевания территории) для размещения объекта «Строительство автомобильной дороги Симбитвар - Усть-Усинск - Усть-Усинское участковое лесничество» - 5 км - 15 км с подготовкой проектной документации и «Проект»					
Изм.	Кол. изм.	Лист	№ док.	Подп.	Дата
Разработал	Калиев				01.05.2023
Проверил	Васильев				01.05.2023
Материалы по обоснованию проекта межевания территории.					
Муниципальный округ «Усинск» Республики Коми.					
Н. Контр.	Федоров				01.05.2023
Чертеж по обоснованию проекта межевания территории.					
Формат А3x5					

 


11:15:0301028



Усинское лесничество
Усть-Усинское участковое
лесничество



Муниципальный округ "Усинск"
Республики Коми

Усинское лесничество
Усть-Усинское участковое
лесничество


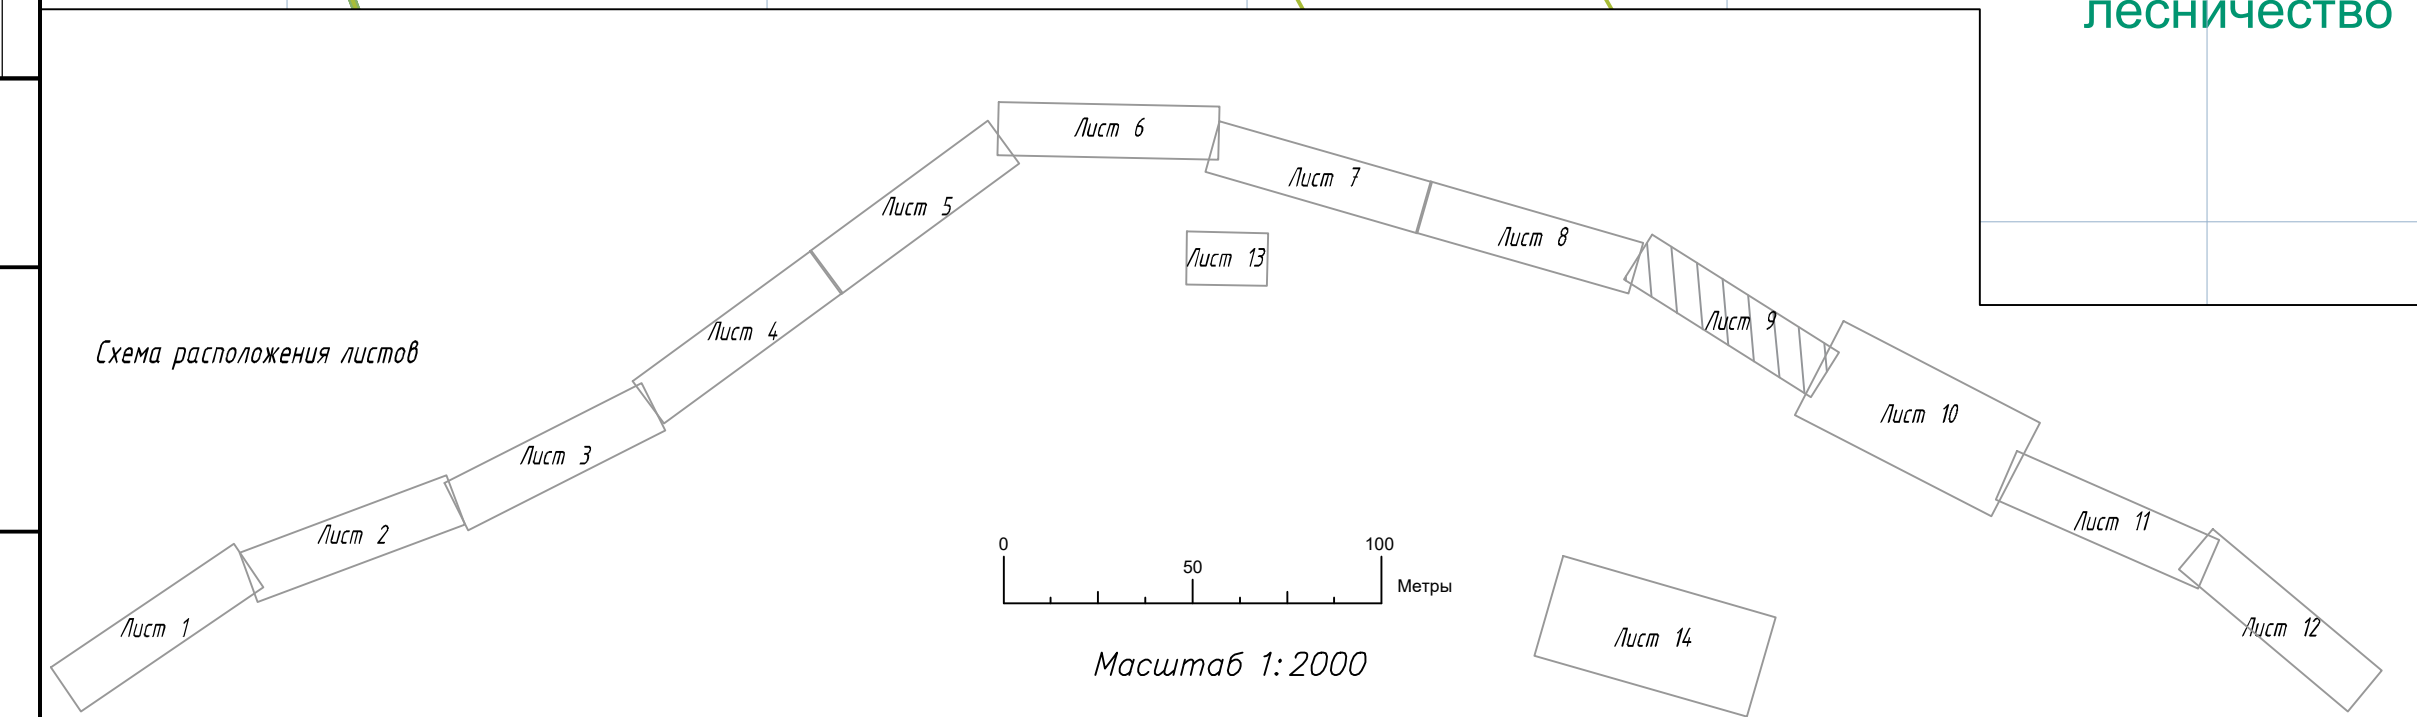


						1491-ПМ 23					
						Документация по планировке территории (Проект планировки и проекта межевания территории) для размещения объекта «Строительство автомобильной дороги (Сиктыкар-Зета-Печора-Усинск-Нарьян-Мар на участке Ахсы - Усть-Зса с настилом тротуарной сетью в Печора)»					
Изм.	Кол. изм.	Лист	№ док.	Подп.	Дата	Материалы по обоснованию проекта межевания территории.			Стадия	Лист	Листов
Разработал		Калиев			01.05.23	Муниципальный округ «Усинск» Республики Коми.				9	14
Проверил		Васильев			01.05.23						
Н. контр.		Федоров			01.05.23	Чертеж по обоснованию проекта межевания территории.				МОСГИПРОЕКТ	

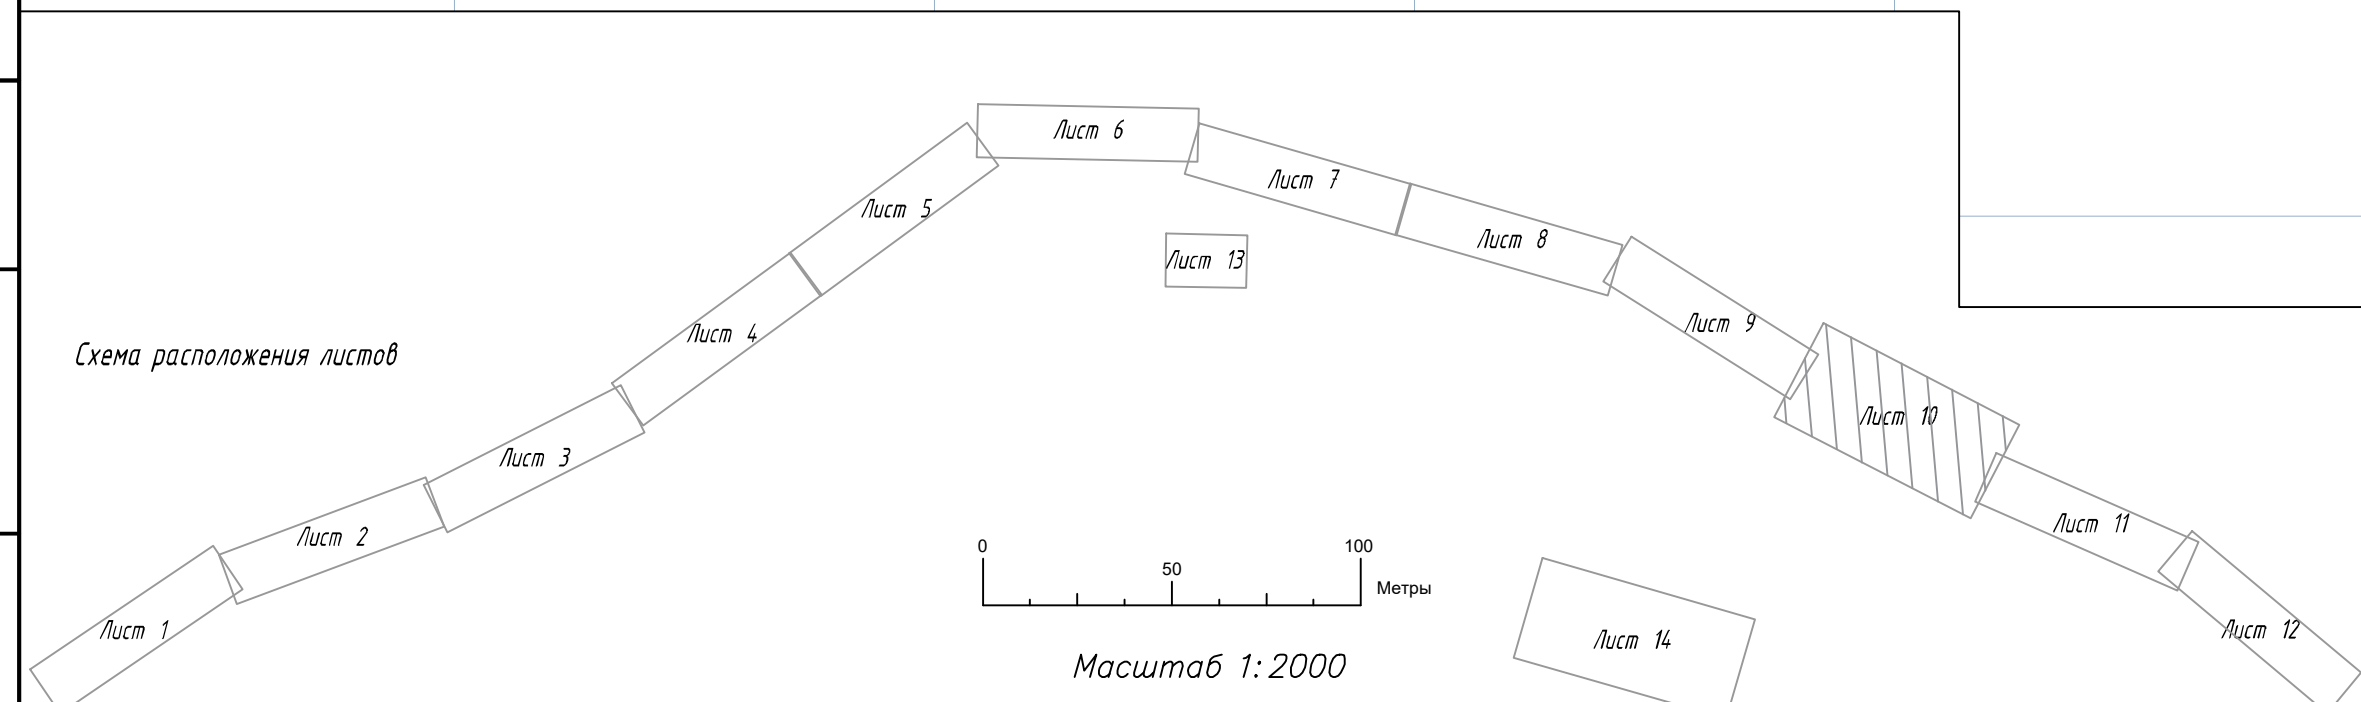 
[illegible]

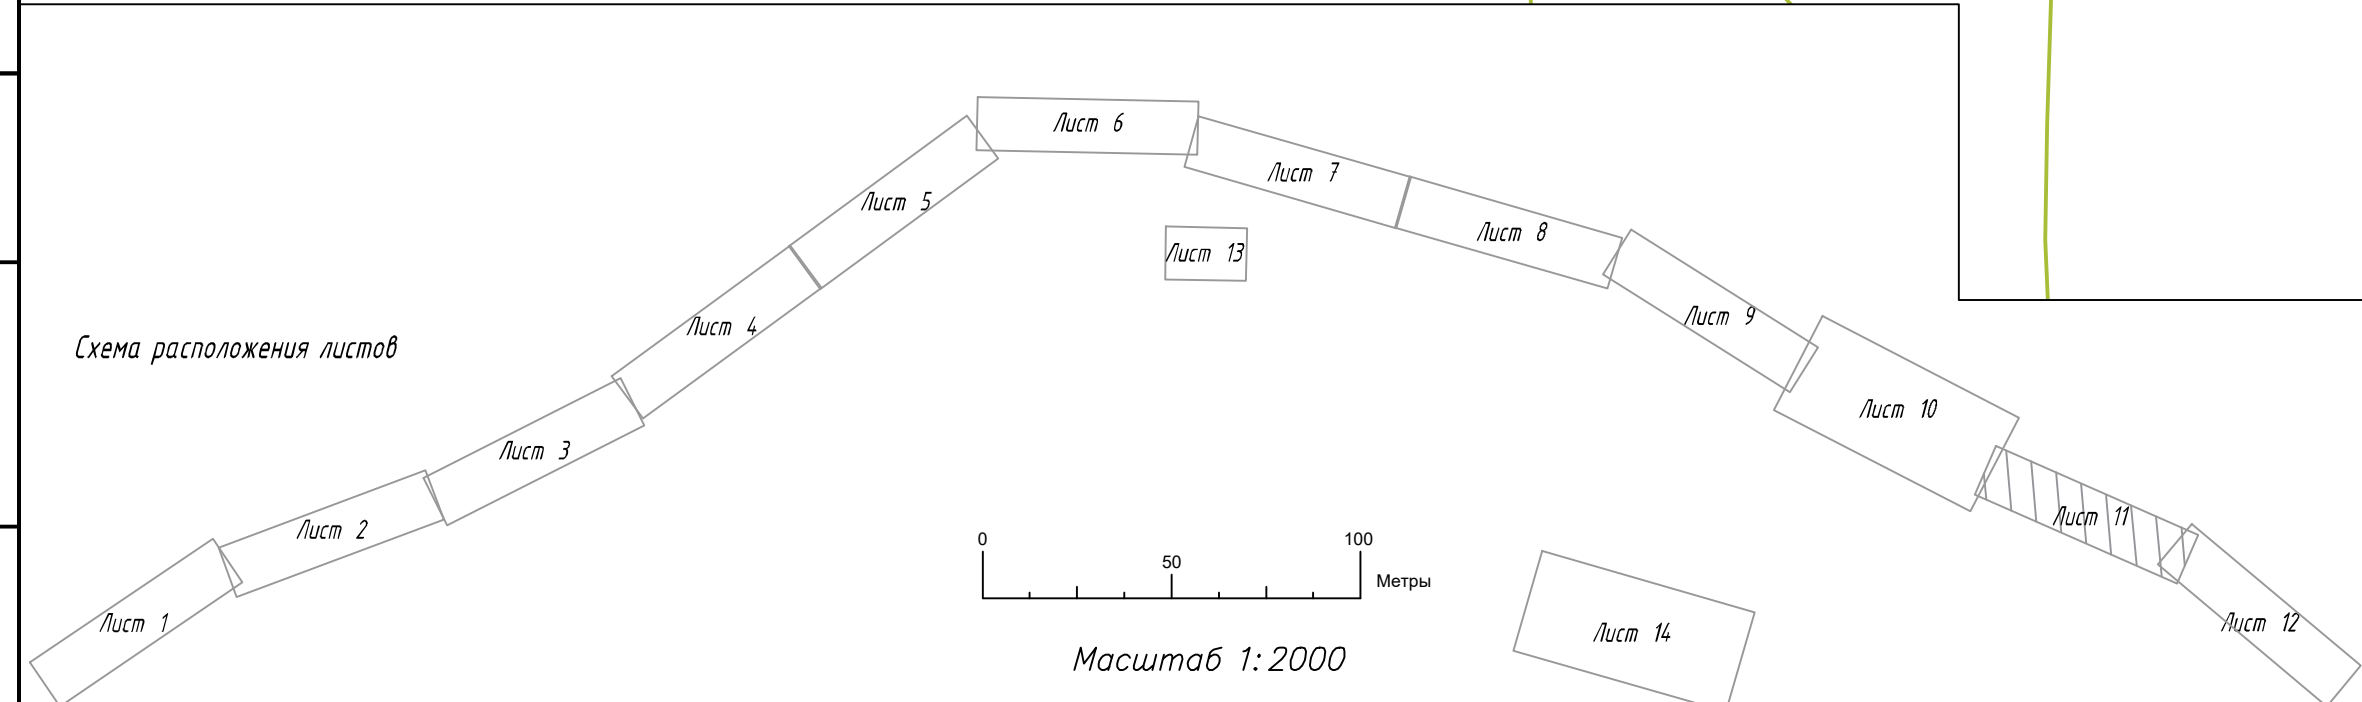 

						1491-ПМ.23		
						Документация по планировке территории (проект планировки и проект межевания территории) для размещения объекта «Строительство автомобильной дороги Сыктывкар - Ухта - Печора - Усинск - Нарын - Нар на участке Листы - Уста - Уста с насаждениями территории черт «Печора»		
Изм.	Кол. изм.	Лист	№ док.	Подп.	Дата	Материалы по обоснованию проекта межевания территории. Муниципальный округ «Усинск» Республики Коми.	Стадия	Лист
Разработал	Калиев				01/05/2023			
Проверил	Васильев				01/05/2023			
Н. контр.	Федоров				01/05/2023			
						Чертеж по обоснованию проекта межевания территории.		
						МОСГИПРОЕКТ		
						Формат А3x5		

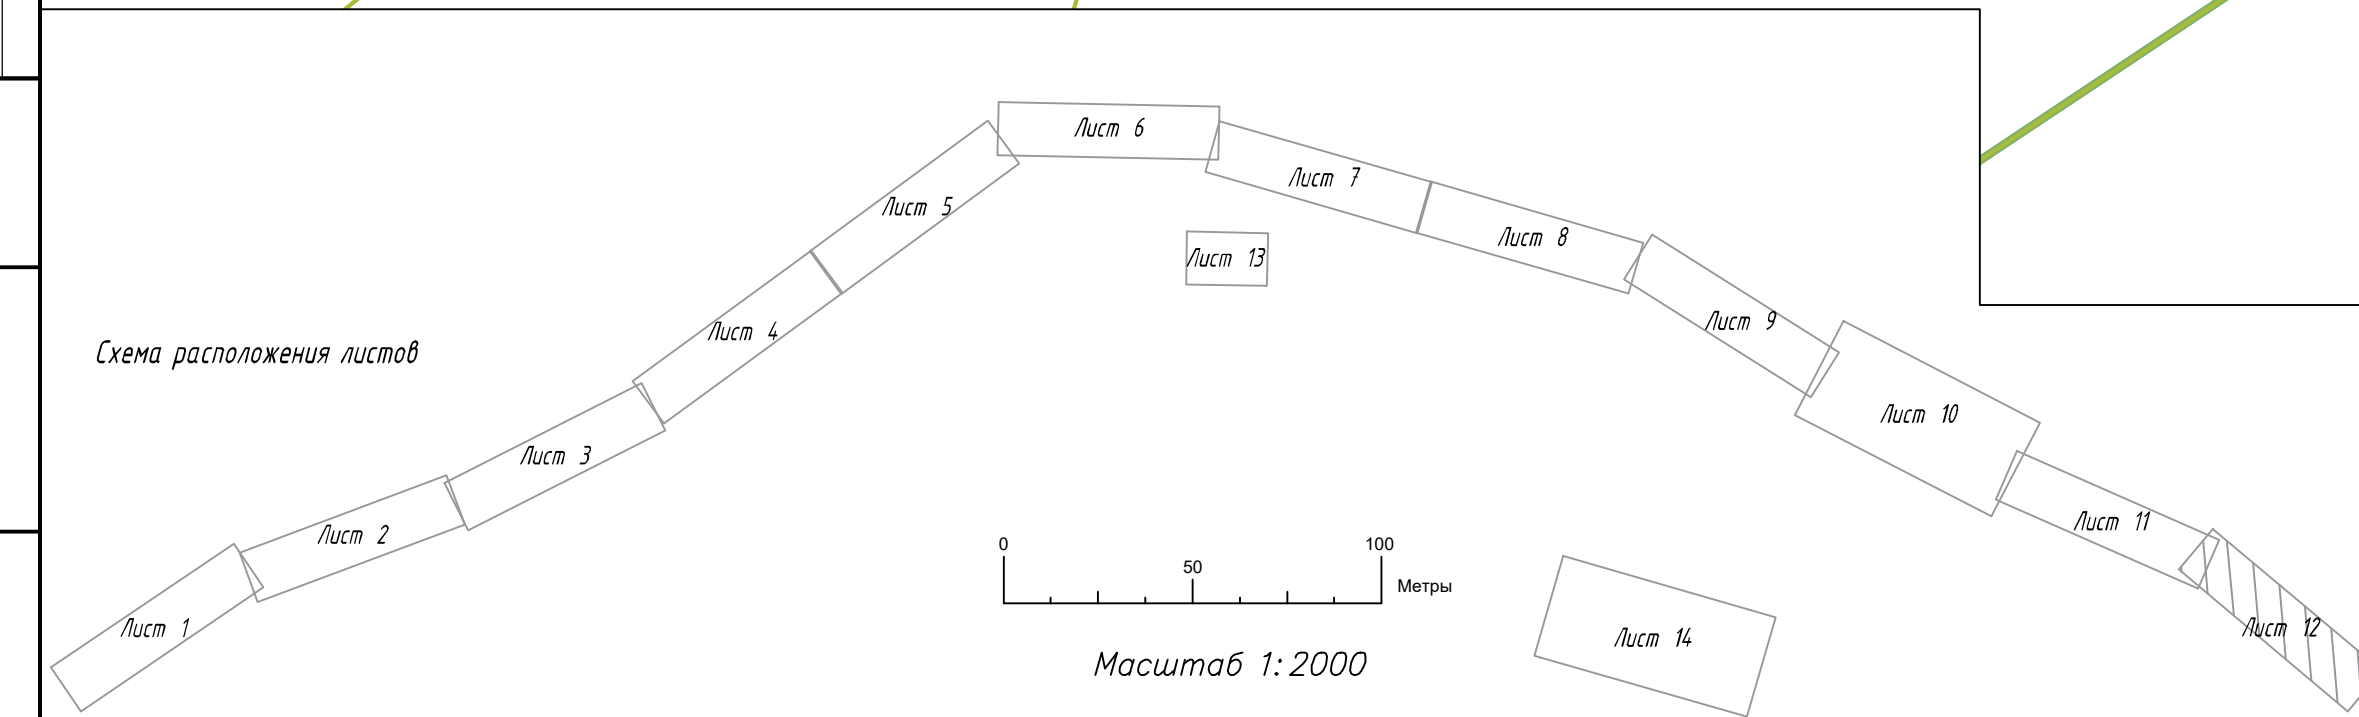 

						1491-ПМ.23		
						Документация по планировке территории (Проект планировки и проект межевания территории) для размещения объекта «Содержательство автомобильной дороги (Ликтевдар - Усть-Усинское участковое лесничество - Усть-Усинское участковое лесничество)».		
Изм.	Кол. изм.	Лист	№ док.	Подп.	Дата	Разработал	Проверил	Н. контр.
					01.05.2023	Калиев	Васильев	Федоров
						Материалы по обоснованию проекта межевания территории.		
						Муниципальный округ «Усинск» Республики Коми.		
						Чертеж по обоснованию проекта межевания территории.		
						Страница	Лист	Листов
							12	14
						МОСГИПРОЕКТ		
						Формат А3x5		

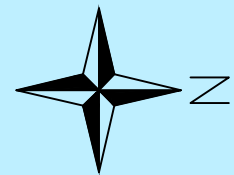


Усинское лесничество
Усть-Усинское участковое
лесничество

11:15:0301028



145 12

Усинское лесничество
Усть-Усинское участковое
лесничество

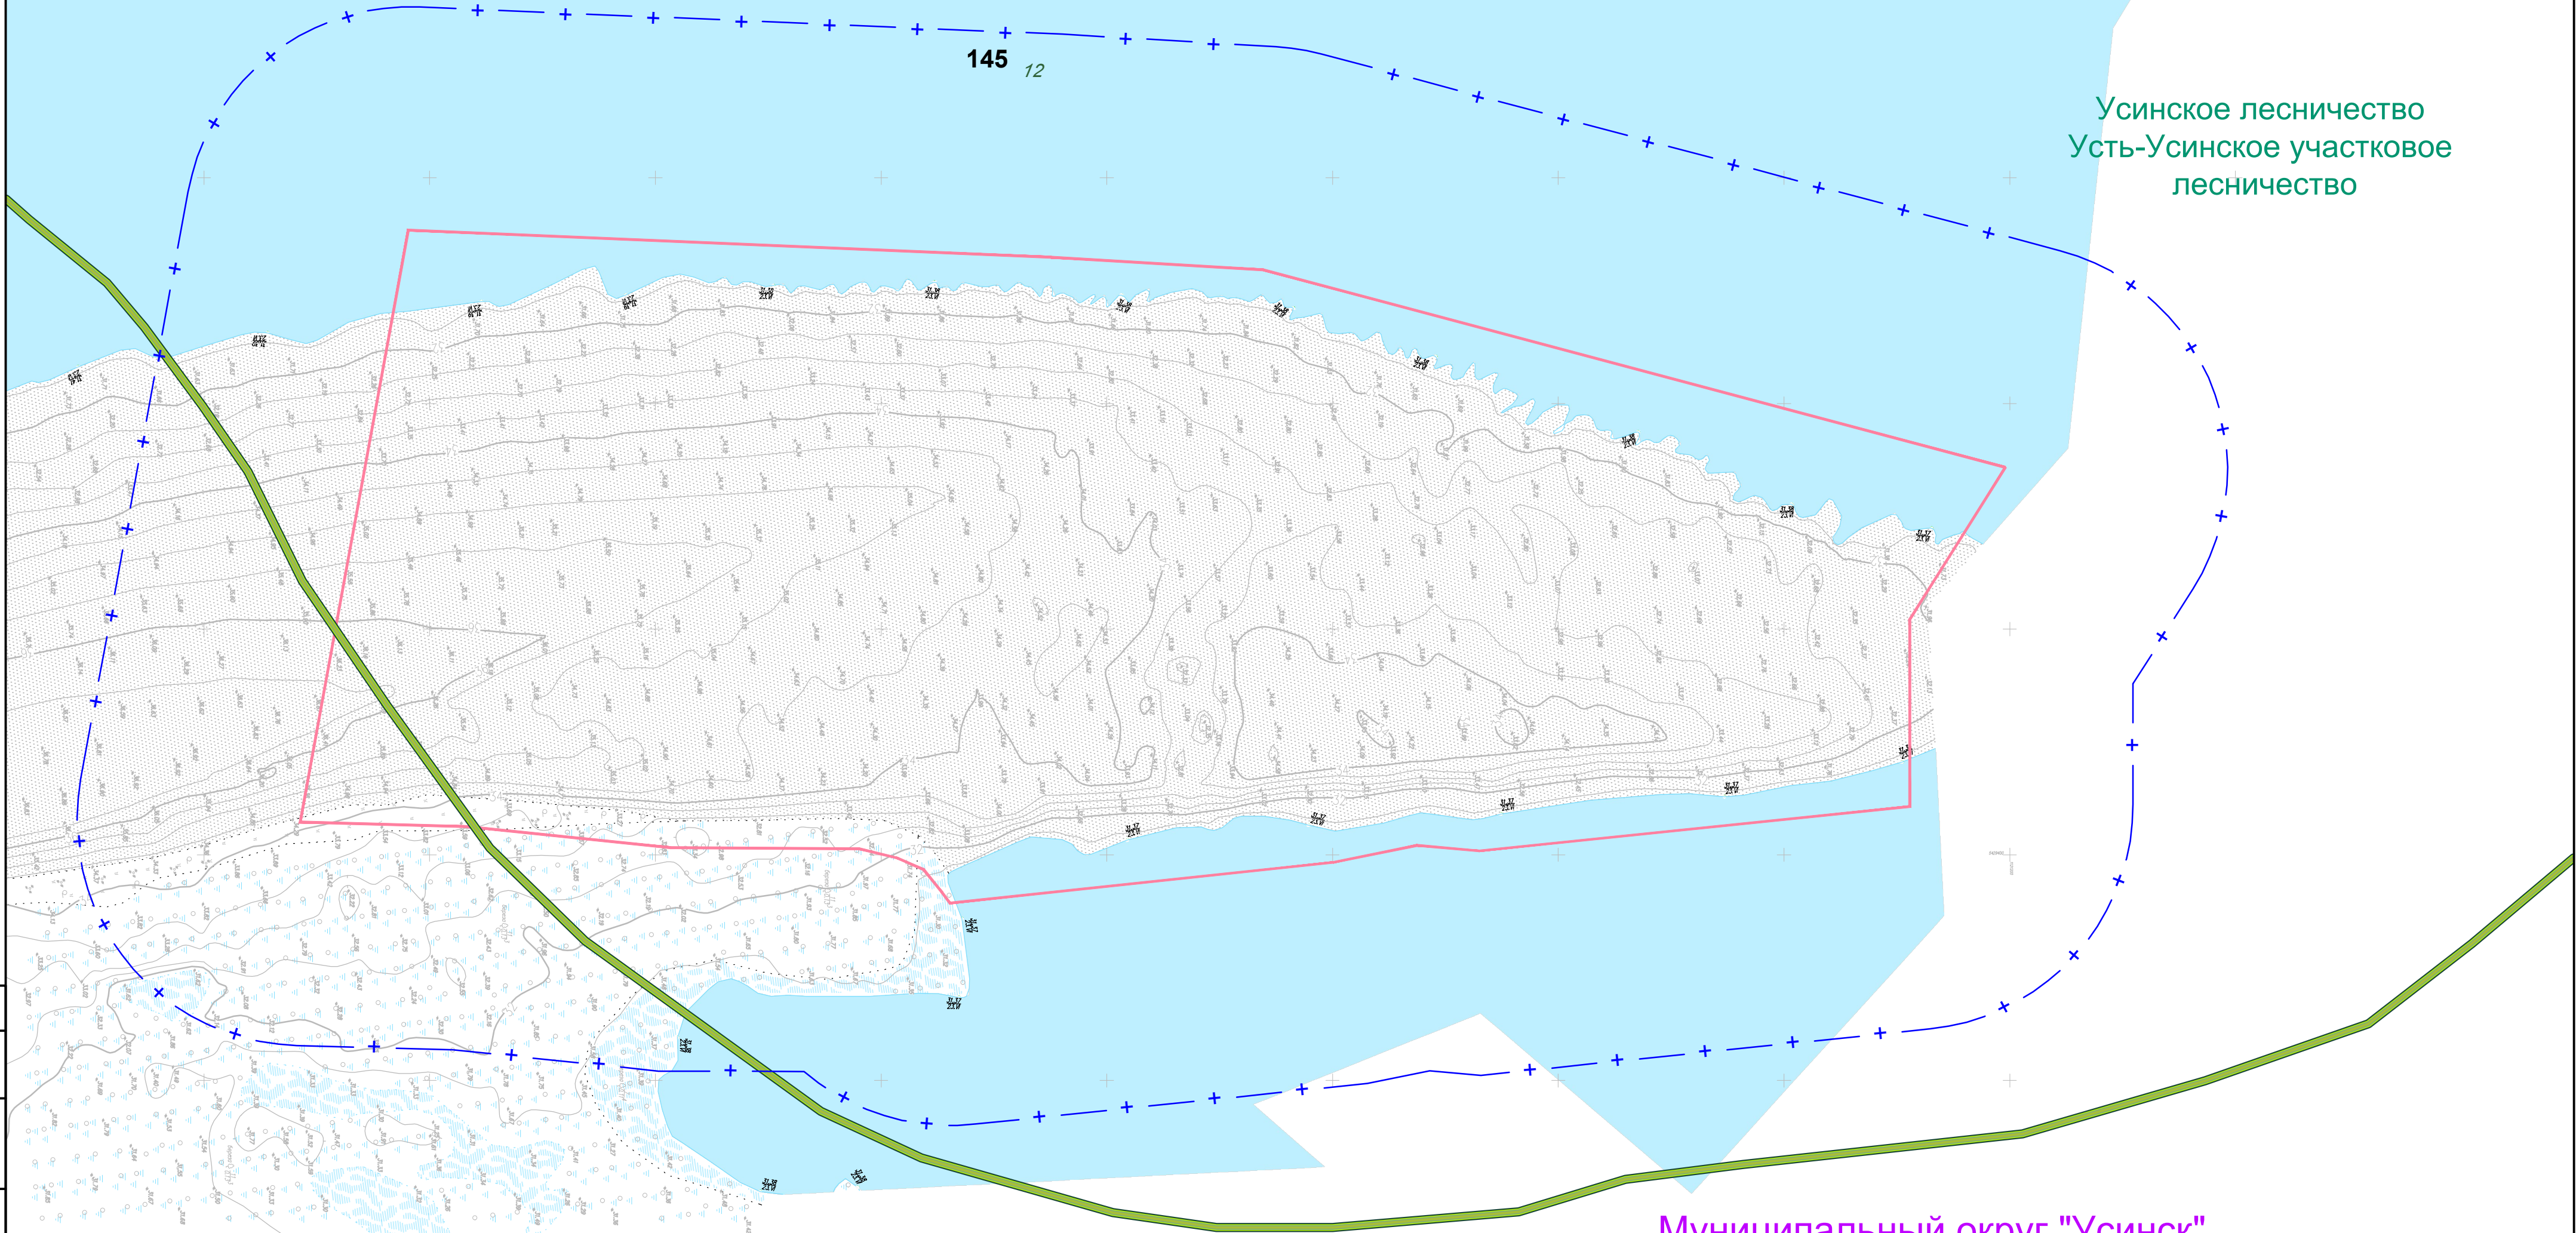

Муниципальный округ "Усинск"
Республики Коми

Схема расположения листов

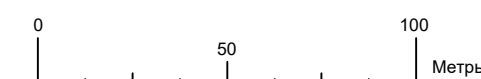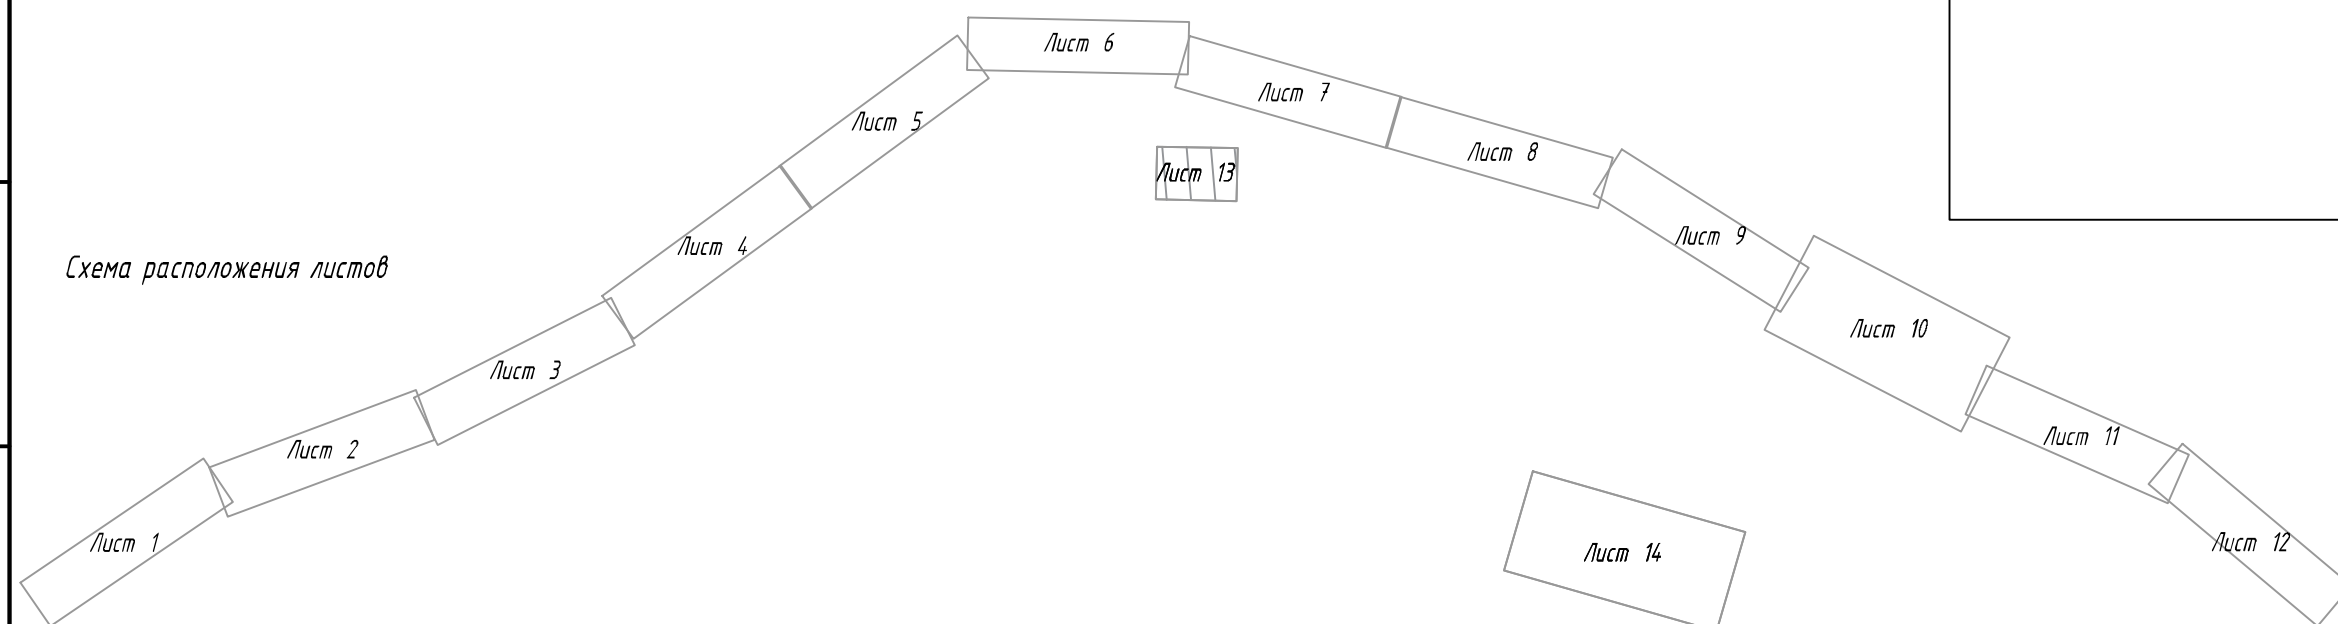


Масштаб 1:2000

						1491- ПМ 2.3		
						Документация по планировке территории (проект планировки и проект межевания территории) для размещения объекта «Строительство автомобильной дороги Сыктывкар - Ухта - Печора - Усинск - Нарьян - Мар на участке Акусь - Усть - Уса с мостовым переходом через р. Печора»		
Изм.	Кол. уч.	Лист	№ док.	Подп.	Дата	Материалы по обоснованию проекта межевания территории. Муниципальный округ «Усинск» Республики Коми.	Лист	Листов
Разработал	Калиев				01.05.2024		13	14
Проверил	Васильев				01.05.2024			
						Чертеж по обоснованию проекта межевания территории.		
Н. контр.	Федоров				01.05.2024			





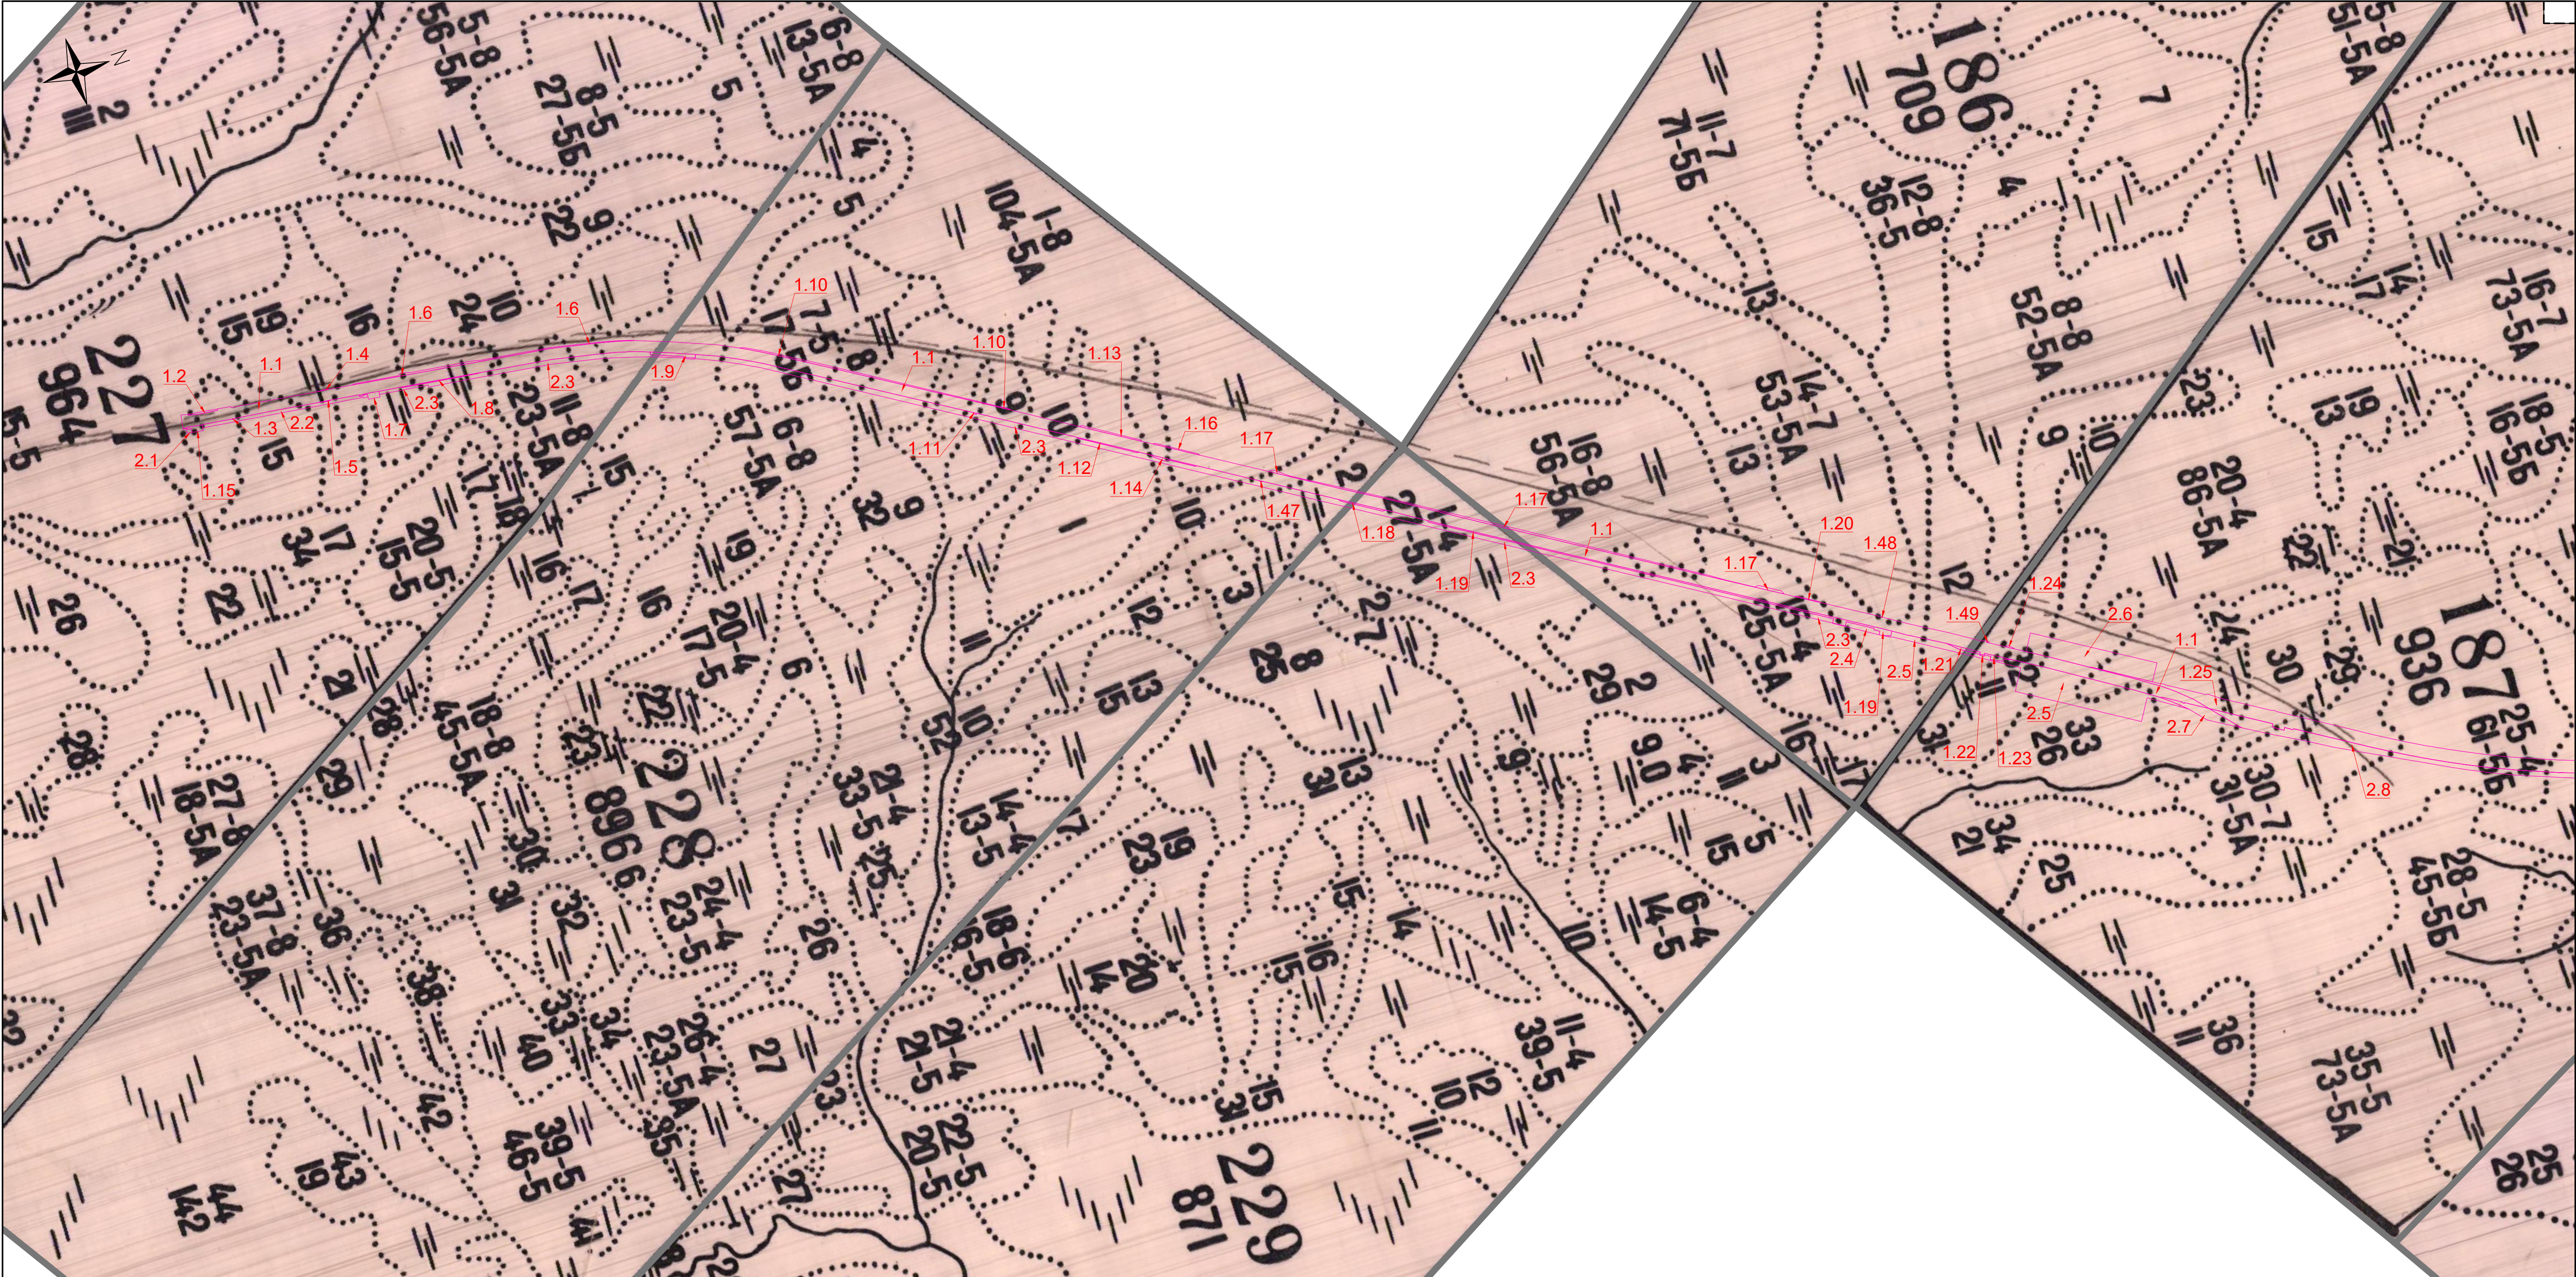

Условный номер образуемого лесного участка				Условный номер образуемого лесного участка				Условный номер образуемого лесного участка				Условный номер образуемого лесного участка				Условный номер образуемого лесного участка					
№ квартала	№ выдела	Площадь по выделу, га		№ квартала	№ выдела	Площадь по выделу, га		№ квартала	№ выдела	Площадь по выделу, га		№ квартала	№ выдела	Площадь по выделу, га		№ квартала	№ выдела	Площадь по выделу, га			
1.1	186	12	0,5402	1.6	227	10	0,0827	1.17	186	15	0,1520	2.1	227	15	0,0160	2.6	187	20	0,9041		
	186	13	1,0650		227	11	0,0578		186	16	0,2454		227	17	0,0039			187	32	0,3996	
	186	14	0,0275		227	16	0,0427		228	1	0,0013		227	15	0,2367				187	33	1,2373
	186	15	2,2752		227	17	0,1719		228	2	0,0622		227	16	0,1123						
	186	16	1,4272	1.7	227	16	0,0793		228	10	0,0408	227	17	0,1135							
	187	20	1,0611		227	16	0,0096		229	1	0,1846	227	19	0,1017							
	187	31	0,3085	1.8	227	17	0,0393		228	2	0,0202	186	15	0,9811							
	187	32	0,4913		227	11	0,0078	229	1	0,0432	186	16	0,3762								
	187	33	0,6102	1.9	228	6	0,1306	1.18	186	13	0,1400	227	10	0,3122							
	227	10	0,7703		228	7	0,1350		186	15	0,3530	227	11	0,4798							
	227	11	1,1163		228	8	0,0495		186	16	0,1160	227	16	0,1084							
	227	15	0,7089		228	9	0,1120		229	1	0,1071	227	17	0,2729							
	227	16	0,8205	1.10	228	10	0,0218		1.19	186	15	0,0185	228	1	0,7467						
	227	17	1,4981		228	10	0,0033			186	12	0,0464	228	2	0,3739						
	227	19	0,4585	1.11	228	1	0,0554		1.21	187	31	0,0228	228	6	0,1945						
	228	1	1,7341		228	10	0,0039	187		31	0,0060	228	7	0,5147							
	228	2	0,6986	1.12	228	1	0,0723	1.23	187	31	0,0371	228	8	0,1631							
	228	6	0,7609		228	10	0,0141		187	32	0,0409	228	9	0,7536							
	228	7	1,2182	1.13	228	1	0,0252	1.24	187	32	0,0093	228	10	0,7345							
	228	8	0,3998		228	10	0,0336	1.47	228	10	0,0012	229	1	0,8441							
	228	9	1,5265	1.14	227	15	0,0440	1.48	186	14	0,0006	186	13	0,1561							
	228	10	1,6449		227	17	0,0357	1.49	187	31	0,0020	186	15	0,0138							
	229	1	1,7066	1.15	228	1	0,0370	2.4	186	12	0,2321	186	12	0,2321							
	227	15	0,0023		228	10	0,0165		186	13	0,2059	186	13	0,2059							
227	17	0,0438	1.16	228	10	0,0165	187		20	0,9724	187	20	0,9724								
1.2	227	17					0,0009	187	31	0,0830	187	31	0,0830								
1.3	227	17	0,0009	2.5	187	32	0,6721	187	32	0,6721											
1.4	227	19	0,0058		187	33	2,4813	187	33	2,4813											
1.5	227	19	0,0050																		


Условные обозначения:

- граница образуемого лесного участка

1.2.8 - условный номер образуемого лесного участка

Схема расположения листов


--	--	

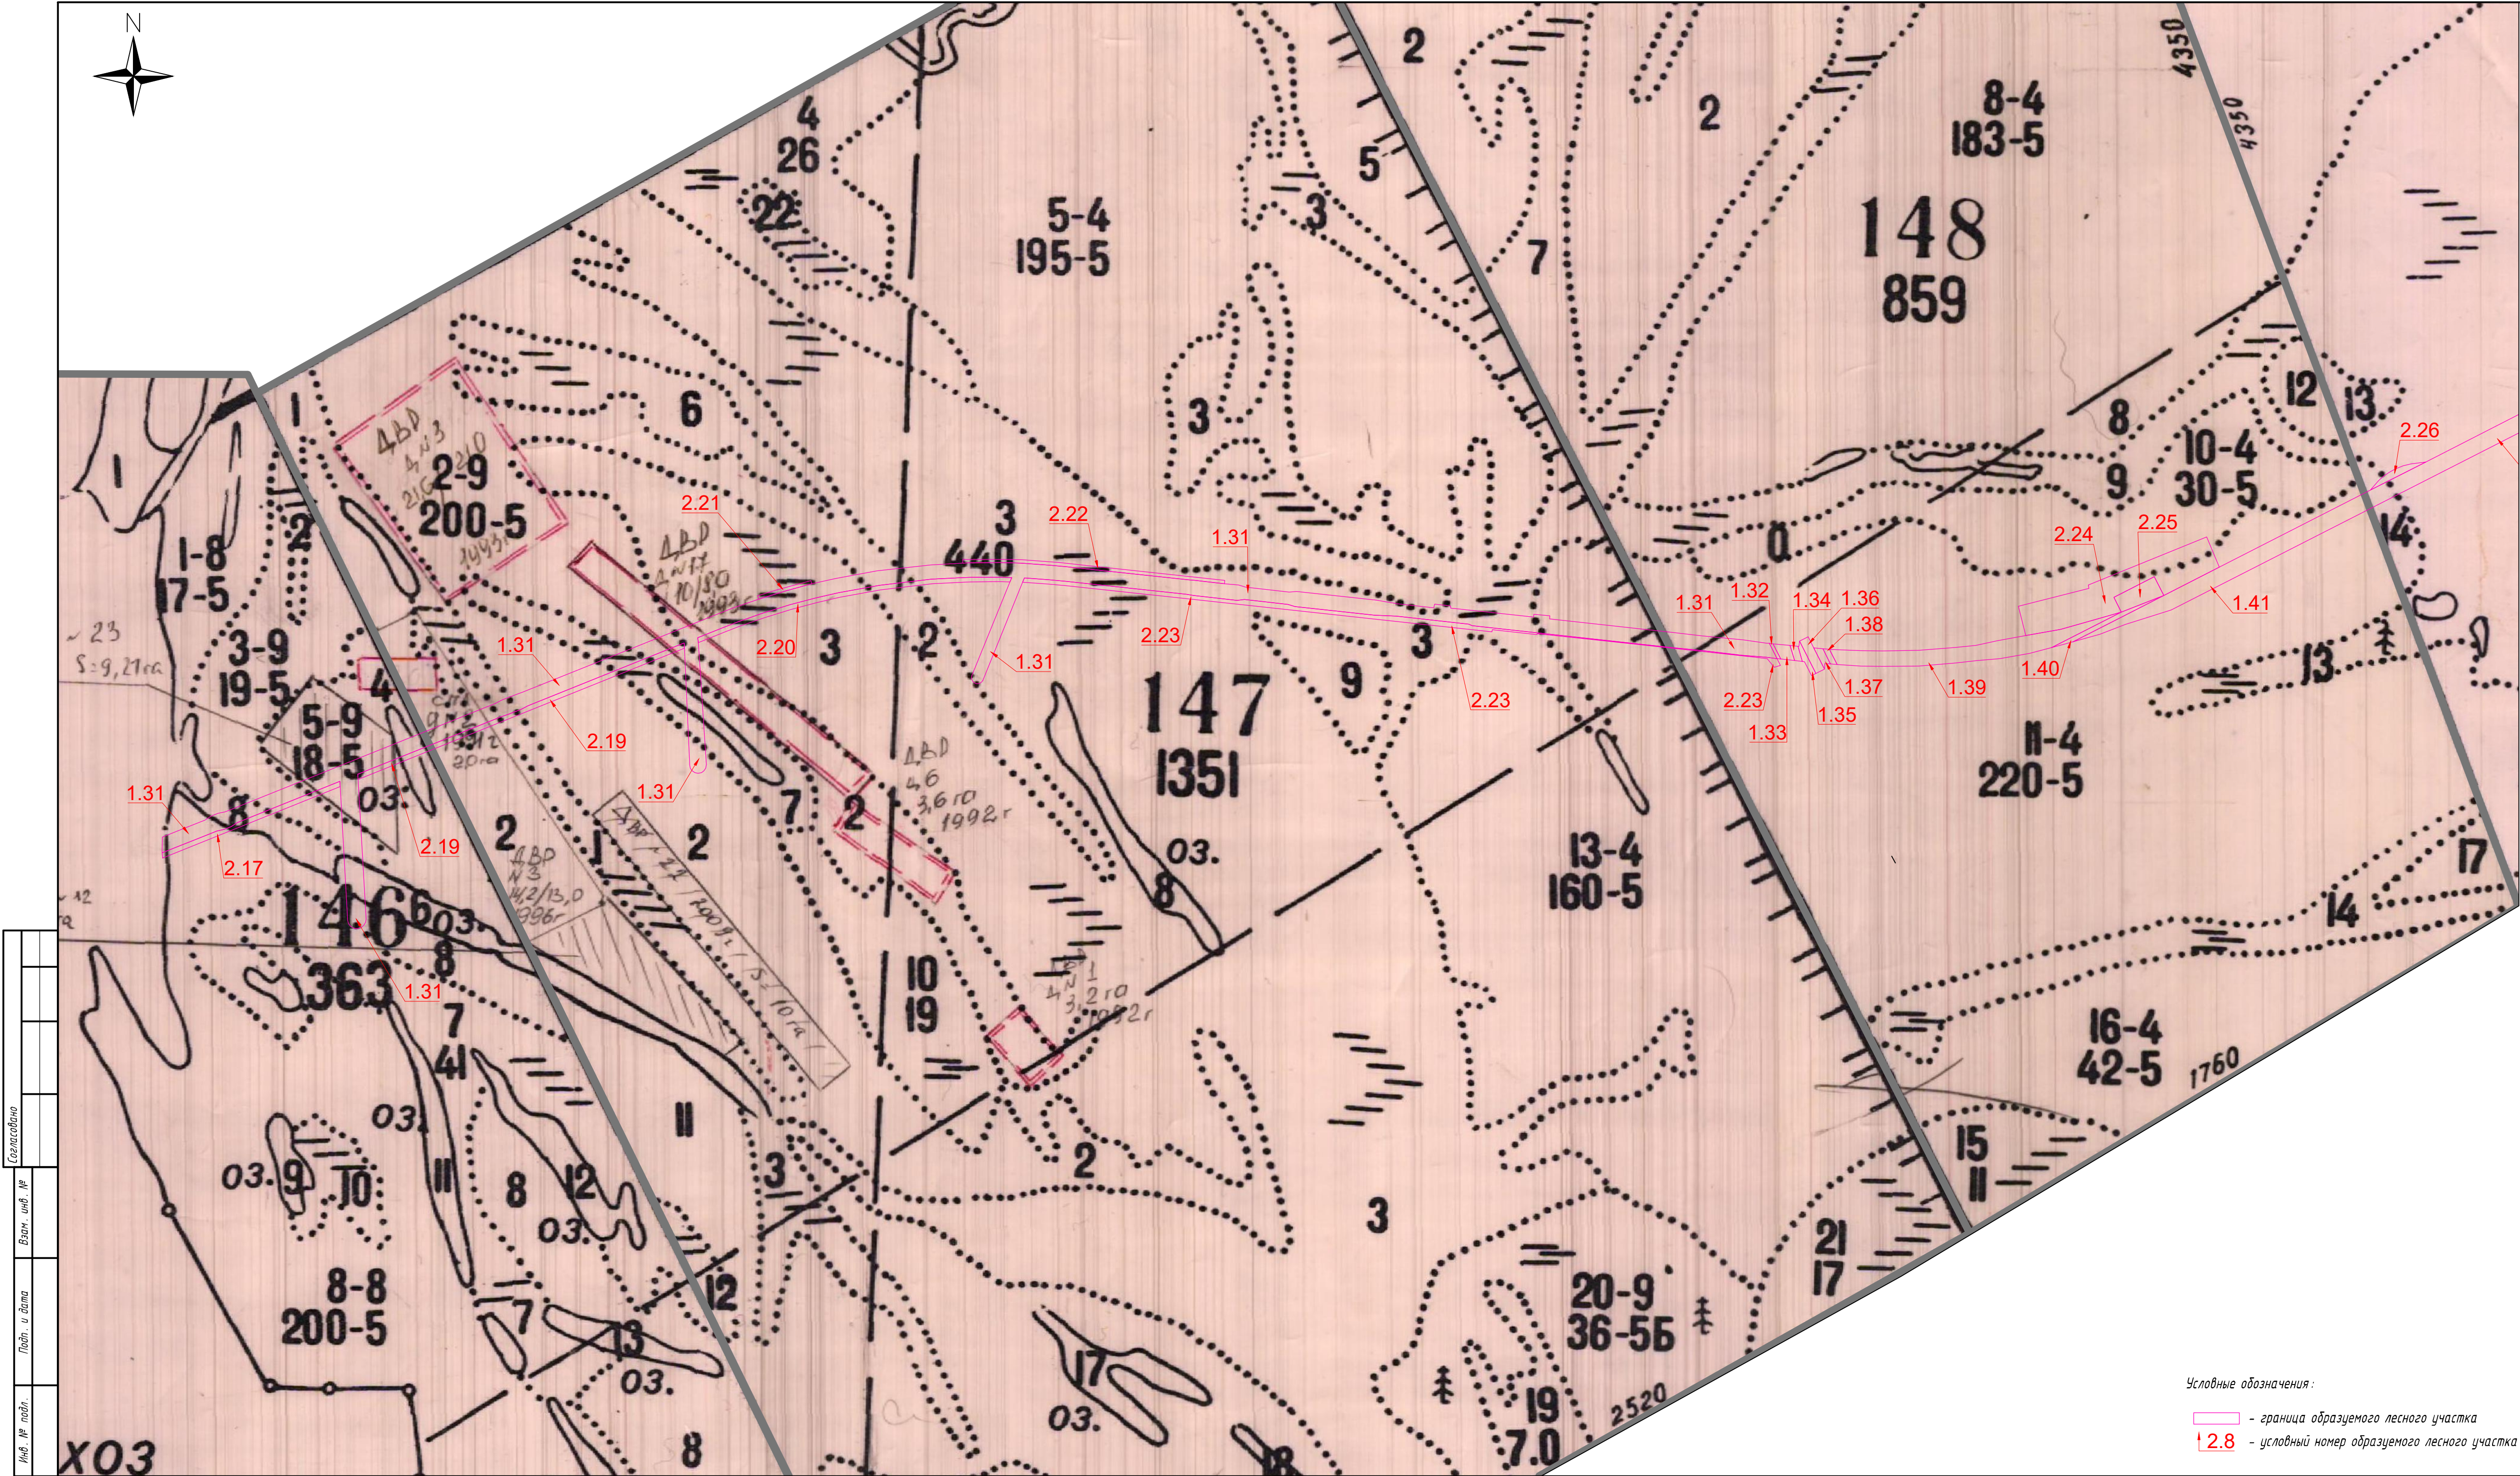

Условные обозначения:

- граница образуемого лесного участка
- 2.8 - условный номер образуемого лесного участка

Условный номер образуемого лесного участка	№ квартала	№ выдела	Площадь по выделу, га
1.31	146	3	1,1355
	146	4	0,3490
	146	5	1,5859
	146	6	0,5307
	146	7	0,0152
	146	8	1,5982
	147	1	0,3942
	147	26 (исх. выдел 2)	3,6247
	147	27 (исх. выдел 2)	
	147	28 (исх. выдел 2)	
	147	29 (исх. выдел 2)	
	147	30 (исх. выдел 2)	
	147	31 (исх. выдел 2)	
	147	32 (исх. выдел 2)	
	147	33 (исх. выдел 2)	
	147	43 (исх. выдел 2)	
	147	3	9,9782
	147	5	0,0838
	147	7	1,0312
	147	13	1,4888
	148	11	1,2144
1.32	148	11	0,0406
1.33	148	11	0,1689
1.34	148	11	0,0864
1.35	148	11	0,1280
1.36	148	11	0,2598
1.37	148	11	0,1066
1.38	148	11	0,0736
1.39	148	11	3,0800
1.40	148	11	0,3048
2.17	146	3	0,1911
	146	5	0,0866
	146	8	0,4256
2.19	146	4	0,1249
	146	5	0,1671
	147	1	0,1202
	147	26 (исх. выдел 2)	0,7612
	147	27 (исх. выдел 2)	
	147	28 (исх. выдел 2)	
	147	29 (исх. выдел 2)	
	147	30 (исх. выдел 2)	
	147	31 (исх. выдел 2)	
	147	32 (исх. выдел 2)	
	147	33 (исх. выдел 2)	
	147	43 (исх. выдел 2)	
2.20	147	7	0,1264
	147	26 (исх. выдел 2)	0,1703
	147	27 (исх. выдел 2)	
	147	28 (исх. выдел 2)	
	147	29 (исх. выдел 2)	
	147	30 (исх. выдел 2)	
	147	31 (исх. выдел 2)	
	147	32 (исх. выдел 2)	
	147	33 (исх. выдел 2)	
	147	43 (исх. выдел 2)	
2.21	147	3	0,9824
	147	3	0,1413
	147	3	0,6633
2.22	147	3	1,6625
	147	3	0,0619
	148	11	0,1142
2.23	148	10	1,0340
	148	11	3,6514
	148	11	0,6457
1491- ПМ 2.3			
Документация по планировке территории (проект планировки и проект межевания территории) для размещения объекта «Строительство автомобильной дороги Сыктывкар - Ухта - Печора - Усинск - Нарьян - Мар на участке Акись - Усть-Уса с мостовым переходом через р. Печора»			
Изм.	Кол. изм.	Лист	№ док.
Разработал	Калиев	1	01.05.2024
Проверил	Васильев	2	01.05.2024
Муниципальный округ «Усинск» Республики Коми.			
Н. контр.	Федоров	3	01.05.2024
Схема расположения образуемых лесных участков на лесных планшетах (1:10000)			
Масштаб 1:10000			
Формат А3х3			

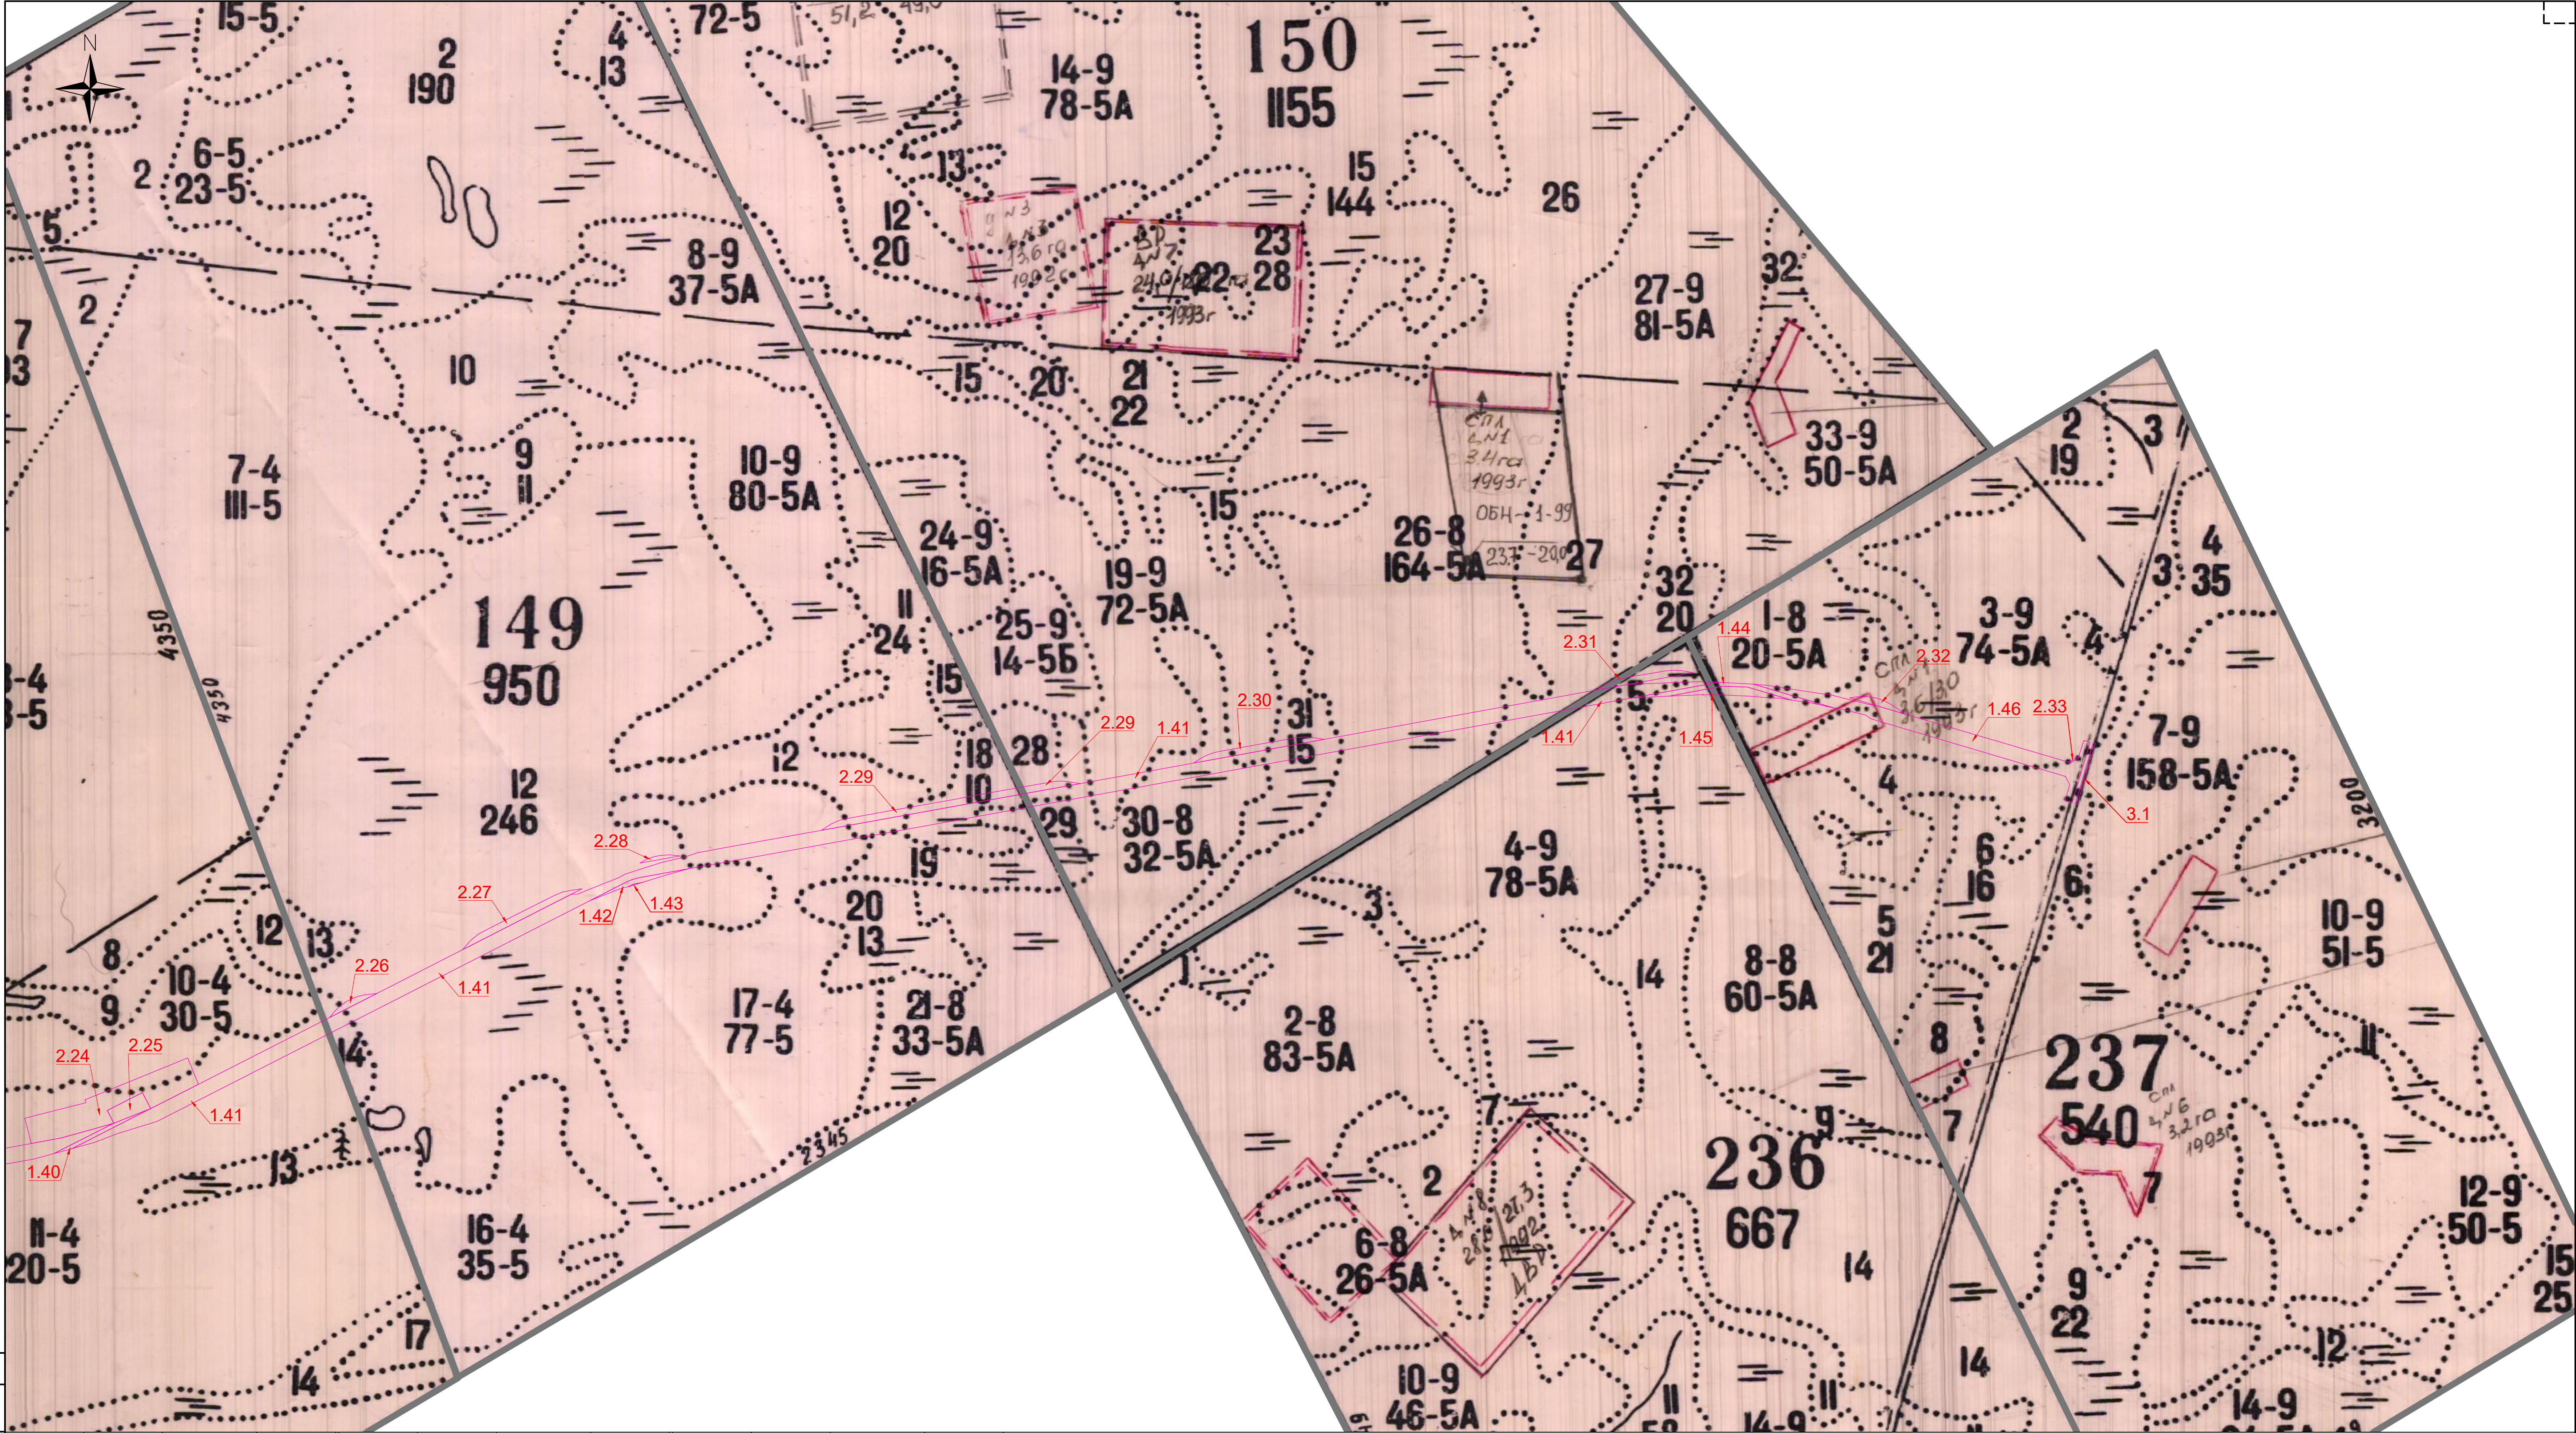

Составлено	
Взято из	
Лист и дата	
Лист № подл.	

Условный номер образуемого лесного участка	№ квартала	№ выдела	Площадь по выделу, га	Условный номер образуемого лесного участка	№ квартала	№ выдела	Площадь по выделу, га	Условный номер образуемого лесного участка	№ квартала	№ выдела	Площадь по выделу, га
1.41	148	11	3,4115	1.44	236	5	0,0304	2.30	150	19	0,2637
	149	12	5,5612		236	8	0,2555		150	30	0,2185
	149	14	0,3549		237	1	0,3553		150	31	0,2829
	149	17	2,3536		237	3	0,0750		150	27	0,0360
	149	18	1,4666	1.45	236	8	0,1463	2.31	150	32	0,0008
	149	24 (исх. выдел 19)	0,3233		237	1	0,4426		236	4	0,0475
	149	31 (исх. выдел 19)			237	3	0,0305		236	5	0,4430
	150	19	1,0817		1.46	237	1		0,4344	2.32	237
	150	26	2,3724	237		3	3,4649	2.33	237	3	0,0164
	150	27	1,1663	237		4	0,5936	3.1	237	3	0,0200
	150	28	0,5511	237		6	0,0353		237	4	0,0815
	150	29	0,1029	2.26	149	12	0,1749		237	6	0,0224
	150	30	1,7577		149	14	0,0561				
	150	31	1,0928	2.27	149	12	0,7853				
	236	4	0,4809	2.28	149	12	0,1060				
	236	5	0,5692		149	12	0,4402				
	236	8	0,2567	2.29	149	17	0,1239				
	237	1	0,0097		149	18	0,8128				
	1.42	149	12		0,2783	150	28	0,3153			
1.43	149	12	0,0100		150	30	0,0139				


Условные обозначения:


- граница образуемого лесного участка

2.8


- условный номер образуемого лесного участка

Условные обозначения:
— граница образуемого лесного участка
1.2.8 — условный номер образуемого лесного участка

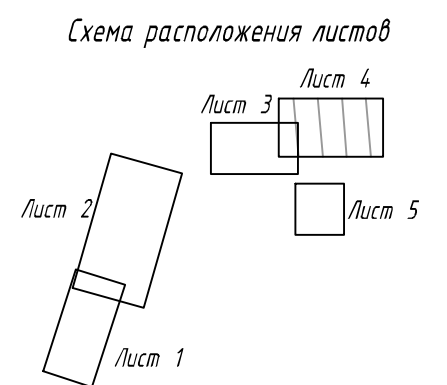

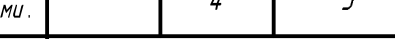						1491- ПМ.23		
						Документация по планировке территории (проект планировки и проект межевания территории) для размещения объекта «Строительство автомобильной дороги Сиктыкар-Зюта-Печора-Зырян-Нарьян-Мар на участке Аксь - Зюта -Зюта с мостовым переходом через р. Печора»		
Изм.	Кол.уч.	Лист	№ док.	Подп.	Дата	Материалы по обоснованию проекта межевания территории.		Листов
Разработал	Калиев				01.05.2024	Муниципальный округ «Усинск» Республика Коми.		4
Проверил	Васильев				01.05.2024			5
Н. контр.	Федоров				01.05.2024	Схема расположения образуемых лесных участков на лесных планшетах (1:10000)		
								

Согласована					
Взам. инв. №					
Подп. и дата					
Инв. № подл.					

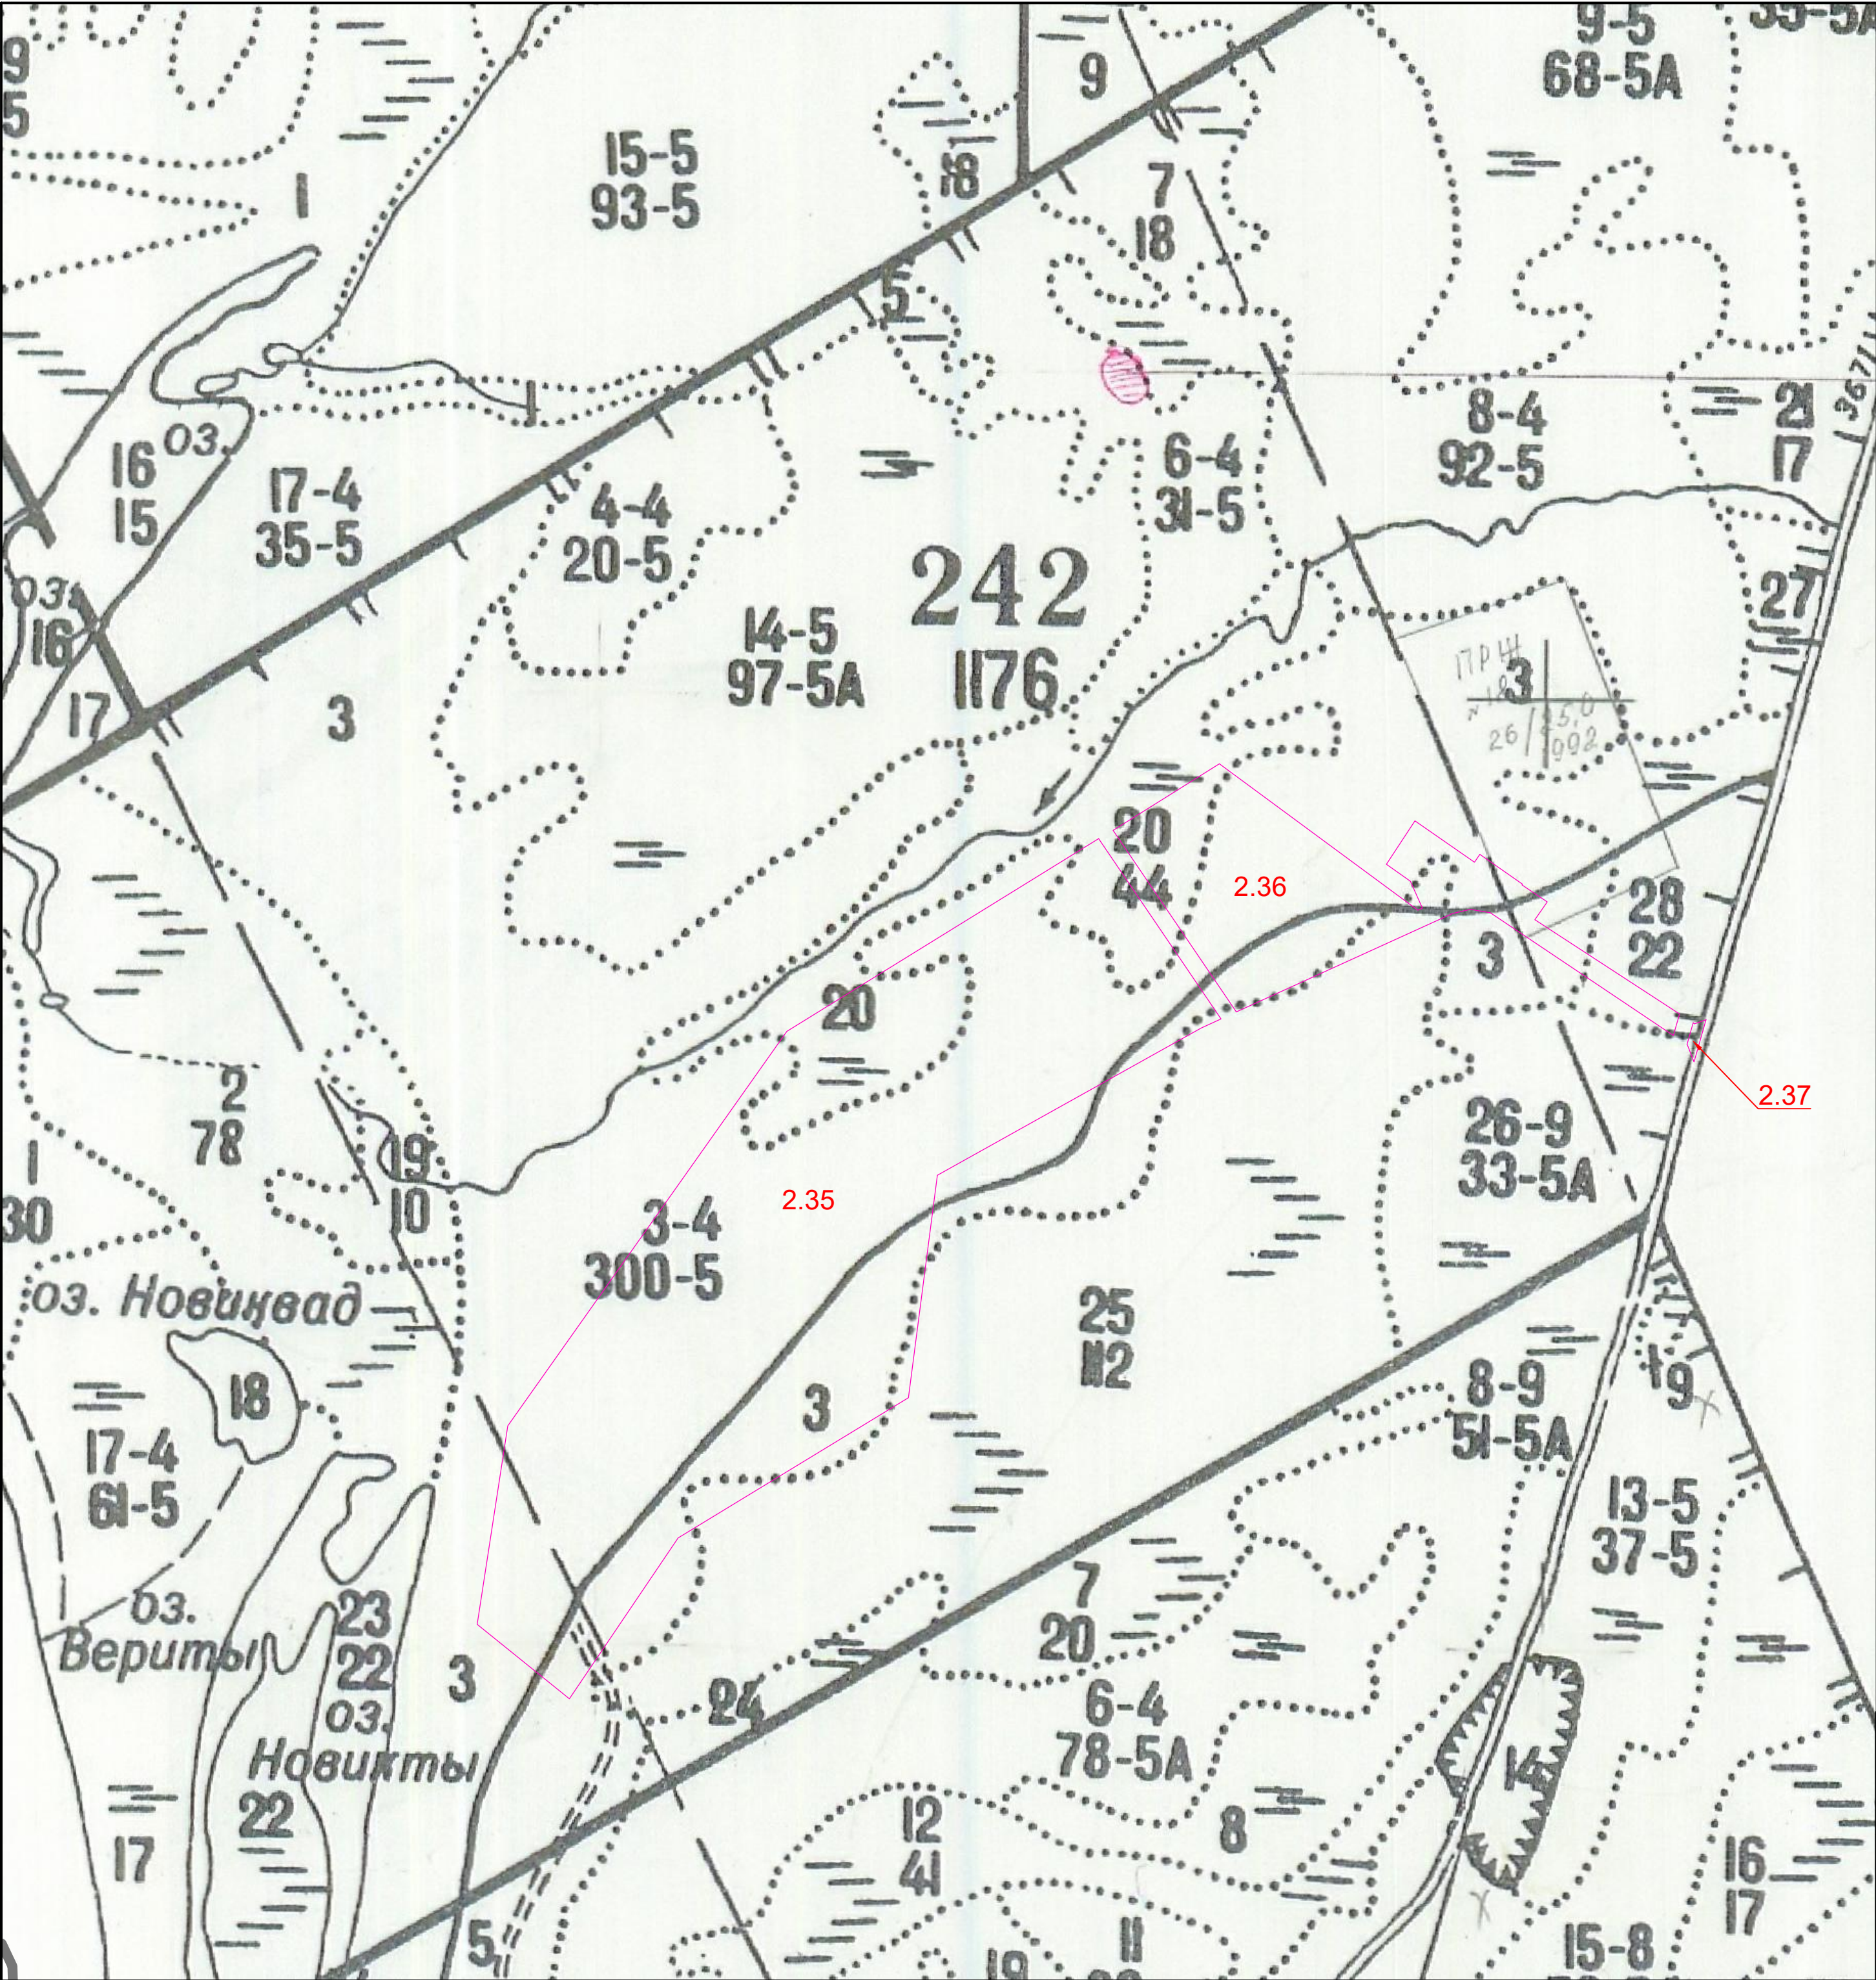


Условный номер образуемого лесного участка	№ квартала	№ выдела	Площадь по выделу, га
2.35	242	3	77,9852
	242	20	13,1446
	242	25	1,3135
2.36	242	3	15,5380
	242	20	3,7361
	242	25	1,1954
	242	28	0,8816
2.37	242	26	0,0148
	242	28	0,1374

Условные обозначения:

- граница образуемого лесного участка

2.8 - условный номер образуемого лесного участка

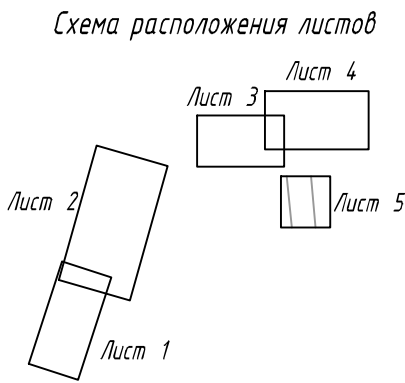

						1491- ПМ 2.3			
						Документация по планировке территории (проект планировки и проект межевания территории) для размещения объекта «Строительство автомобильной дороги Сыктывкар - Ухта - Печора - Усинск - Нарьян - Мар на участке Акись - Усть - Уса с мостовым переходом через р. Печора»			
Изм.	Кол. уч.	Лист	№ док.	Подп.	Дата	Материалы по обоснованию проекта межевания территории. Муниципальный округ «Усинск» Республики Коми.	Стадия	Лист	Листов
Разработал	Калиев				01.05.2024				
Проверил	Васильев				01.05.2024			5	5
						Схема расположения образуемых лесных участков на лесных планшетах (1:10000)			
Н. контр.	Федоров				01.05.2024				