

Заказчик: ГКУ РК «УправтодорКоми»

**Документация по планировке территории
(проект планировки и проект межевания территории)
для размещения объекта
«Строительство автомобильной дороги
Сыктывкар-Ухта-Печора-Усинск-Нарьян-Мар
на участке Акись - Усть-Уса
с мостовым переходом через р. Печора»**

Проект планировки территории

**Раздел 3. Материалы по обоснованию проекта планировки
территории. Графическая часть.
Схема использования территории в период подготовки
проекта планировки территории**

1491-ПП1.3.2

Заказчик: ГКУ РК «УправдорКоми»

**Документация по планировке территории
(проект планировки и проект межевания территории)
для размещения объекта
«Строительство автомобильной дороги
Сыктывкар-Ухта-Печора-Усинск-Нарьян-Мар
на участке Акись - Усть-Уса
с мостовым переходом через р. Печора»**

Проект планировки территории

**Раздел 3. Материалы по обоснованию проекта планировки
территории. Графическая часть.
Схема использования территории в период подготовки проекта
планировки территории**

1491-ПП1.3.2




Главный инженер

Начальник отдела
ППТ и ПМТ ОП СПб

А.А. Щербаков

Р.В. Васильев

Согласовано				
	Начальник ТО	Корецкий А.А.		
Взам. Инв. №				
Подп. и дата				
Инв. № подл.				

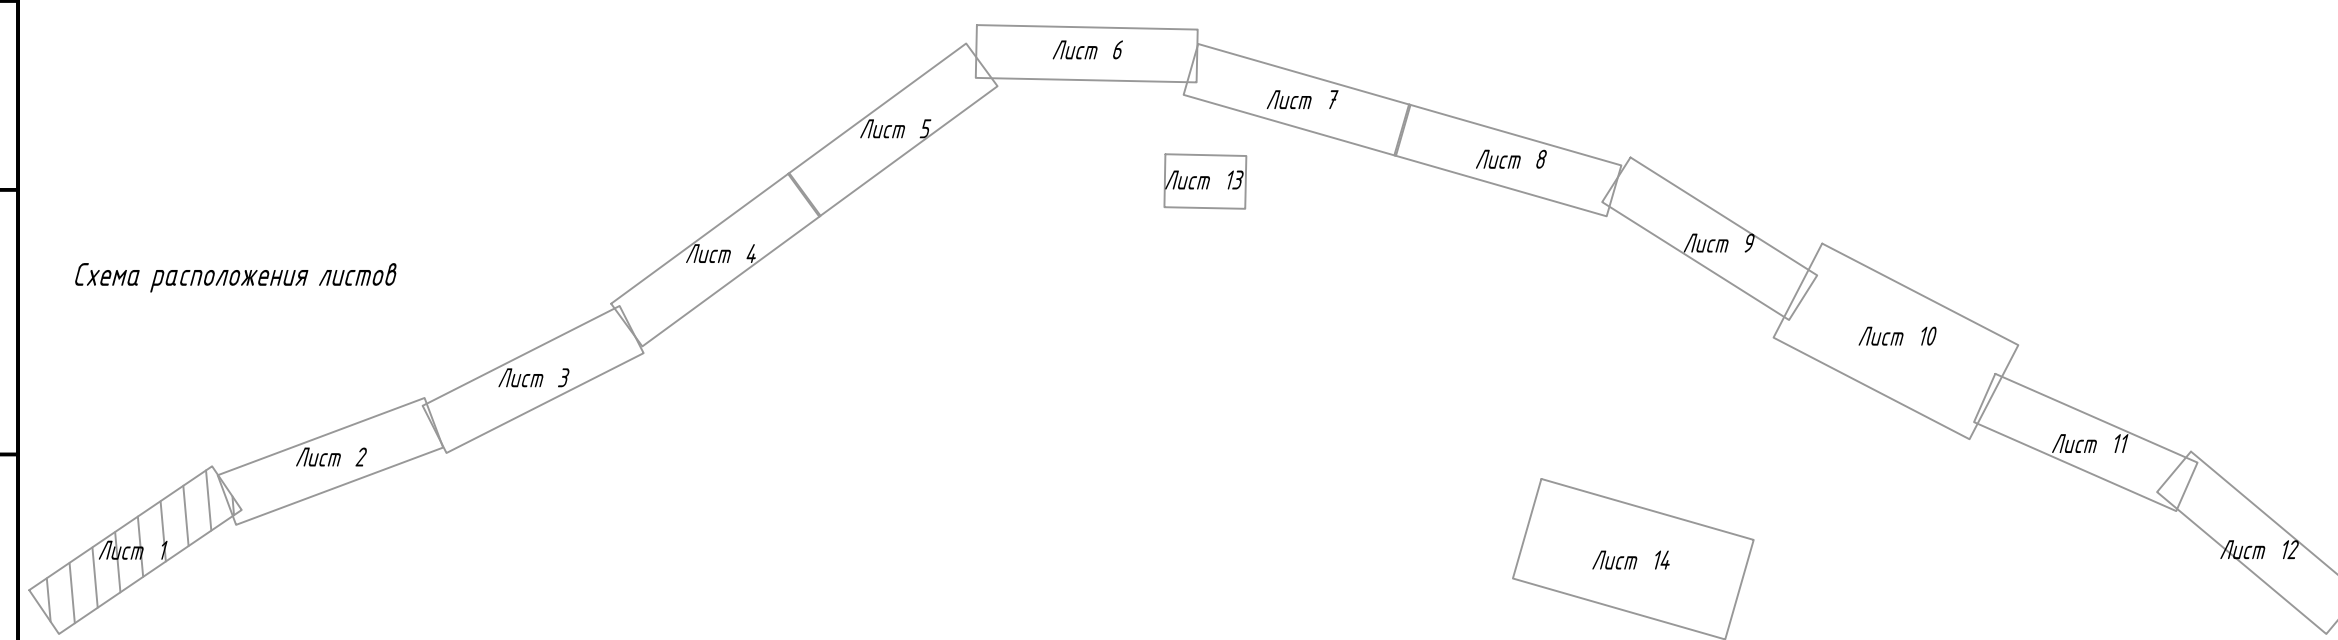 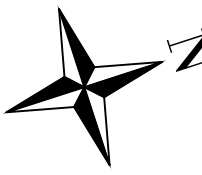


- Условные обозначения:**
- границы территории, в отношении которой осуществляется подготовка проекта планировки
 - границы зон планируемого размещения линейных объектов (строительство, эксплуатация)
 - границы зон планируемого размещения линейных объектов (обеспечение строительства)
 - границы зон планируемого размещения линейных объектов, подлежащих реконструкции в связи с изменением их местоположения
 - границы земельных участков, согласно сведениям ЕГРН
 - границы кадастровых кварталов

Границы зон планируемого размещения объектов капитального строительства, установленные ранее утвержденной документацией по планировке территории, в границах территории, в отношении которой осуществляется подготовка проекта планировки отсутствуют

Изъятия земельных участков для государственных и муниципальных нужд не требуется



- Категории земель существующих земельных участков:**
- Земли промышленности, энергетики, транспорта, связи, радиовещания, телевидения, информатики, земли для обеспечения космической деятельности, земли обороны, безопасности и земли иного специального назначения
 - Земли лесного фонда
- Формы собственности земельных участков:**
- государственная собственность Российской Федерации
 - собственность субъекта Российской Федерации
- Контуры существующих сохраняемых объектов капитального строительства, а также подлежащих сносу и (или) демонтажу и не подлежащих реконструкции линейных объектов:**
- линейные объекты не подлежащие реконструкции
 - линейные объекты подлежащие демонтажу

Муниципальный округ "Усинск"
Республики Коми

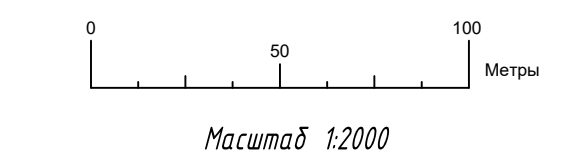


1491-ПП-13.2						1491-ПП-13.2		
Документация по планировке территории (проект планировки и проект межевания территории) для размещения объектов «Строительство автомобильной дороги «Сыктывкар-Ухта-Печора-Усинск-Нарьян-Мар» на участке Аксий - Усть-Ыса с насадами «зеленой чертой» и «Печора»						Склад		
Изм.	Кол. изм.	Лист	№ док.	Подп.	Дата	Листов		
Разработал	Федоров	Васильев	1491-ПП-13.2	1491-ПП-13.2	1491-ПП-13.2	1		
Проверил	Васильев	Васильев	1491-ПП-13.2	1491-ПП-13.2	1491-ПП-13.2	14		
Муниципальный округ «Усинск» Республики Коми						Муниципальный округ «Усинск» Республики Коми		
Схема использования территории в период подготовки проекта планировки территории						Муниципальный округ «Усинск» Республики Коми		
Н. контр.						Муниципальный округ «Усинск» Республики Коми		




 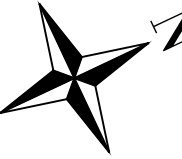

Муниципальный округ "Усинск"
Республики Коми

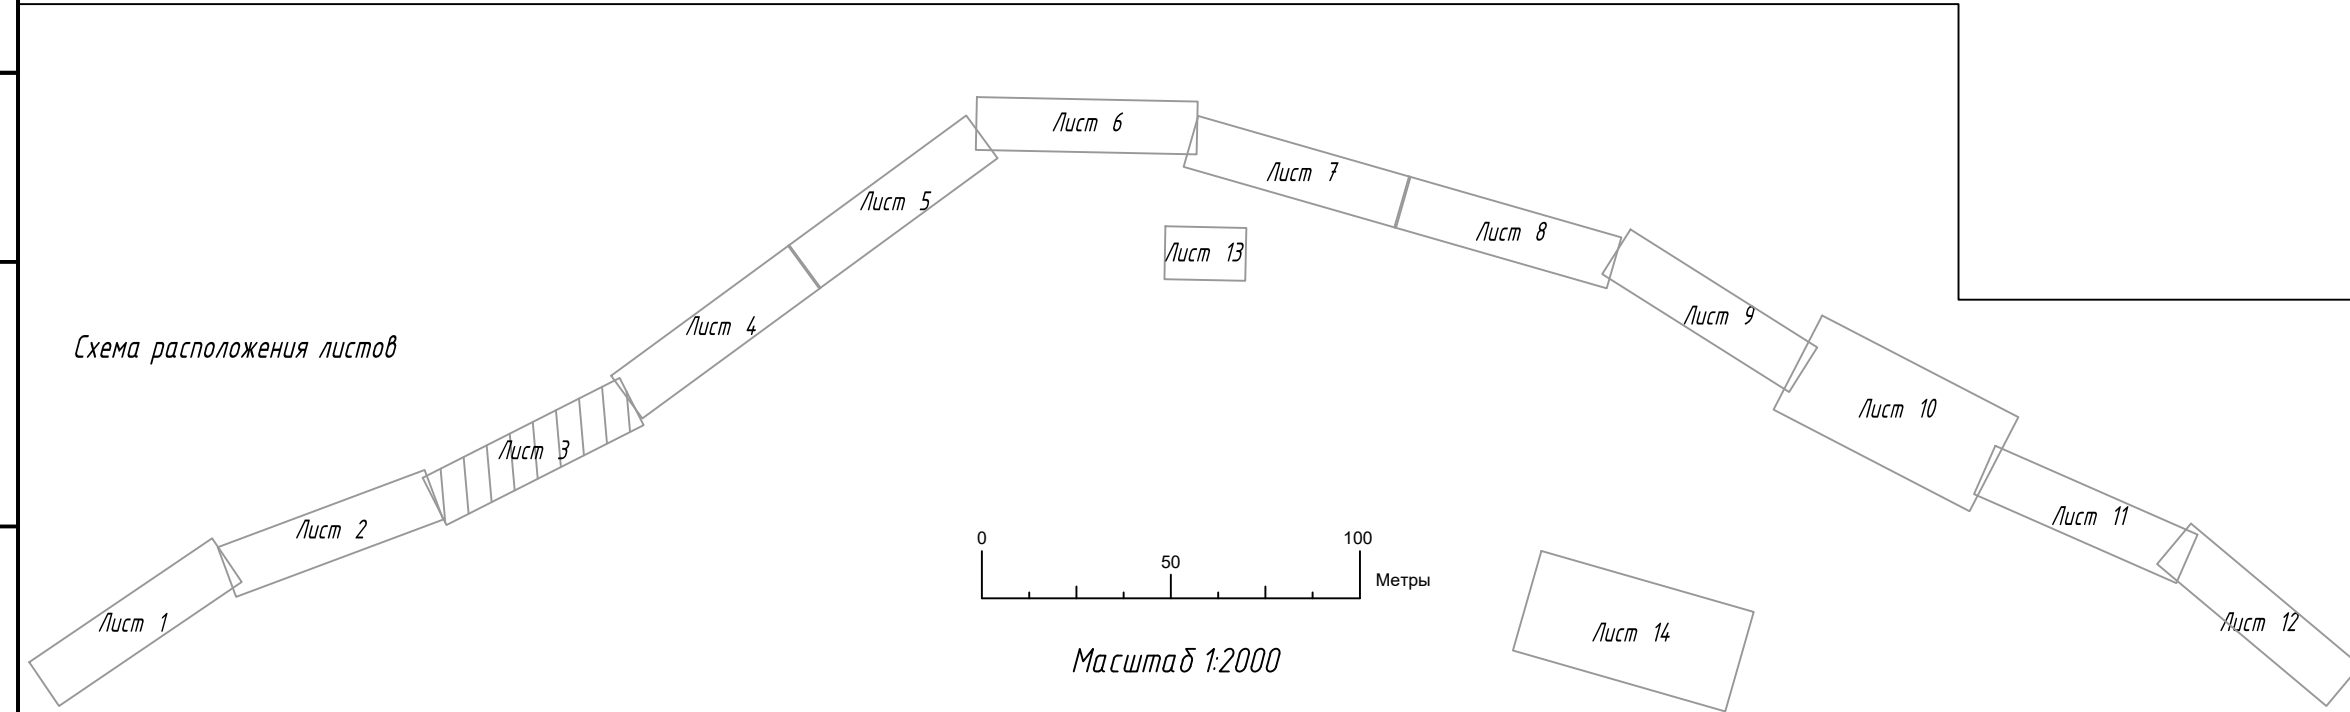


						1491-ПП-13.2		
						Документация по планировке территории (проект планировки и проект межевания территории) для размещения объекта «Строительство автомобильной дороги Сиктевиар - Уста - Пичара - Усинск - Нарын - Нар на участке Акись - Уста - Уста с насаждением парковых деревьев в Пичара»		
Изм.	Кол. изм.	Лист	№ док.	Подп.	Дата	Материалы по обоснованию проекта планировки территории. Муниципальный округ «Усинск» Республики Коми	Стадия	Лист
Разработал		Федоров	Васильев	01.05.2024			3	14
Проверил		Васильев		01.05.2024				
Н. контр.		Федоров		01.05.2024				
						Схема использования территории в период подготовки проекта планировки территории		

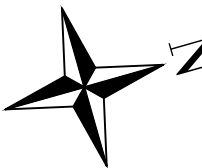


11:15:0701006

11:15:0701006

 

Муниципальный округ "Усинск"
Республики Коми



11:15:0701006

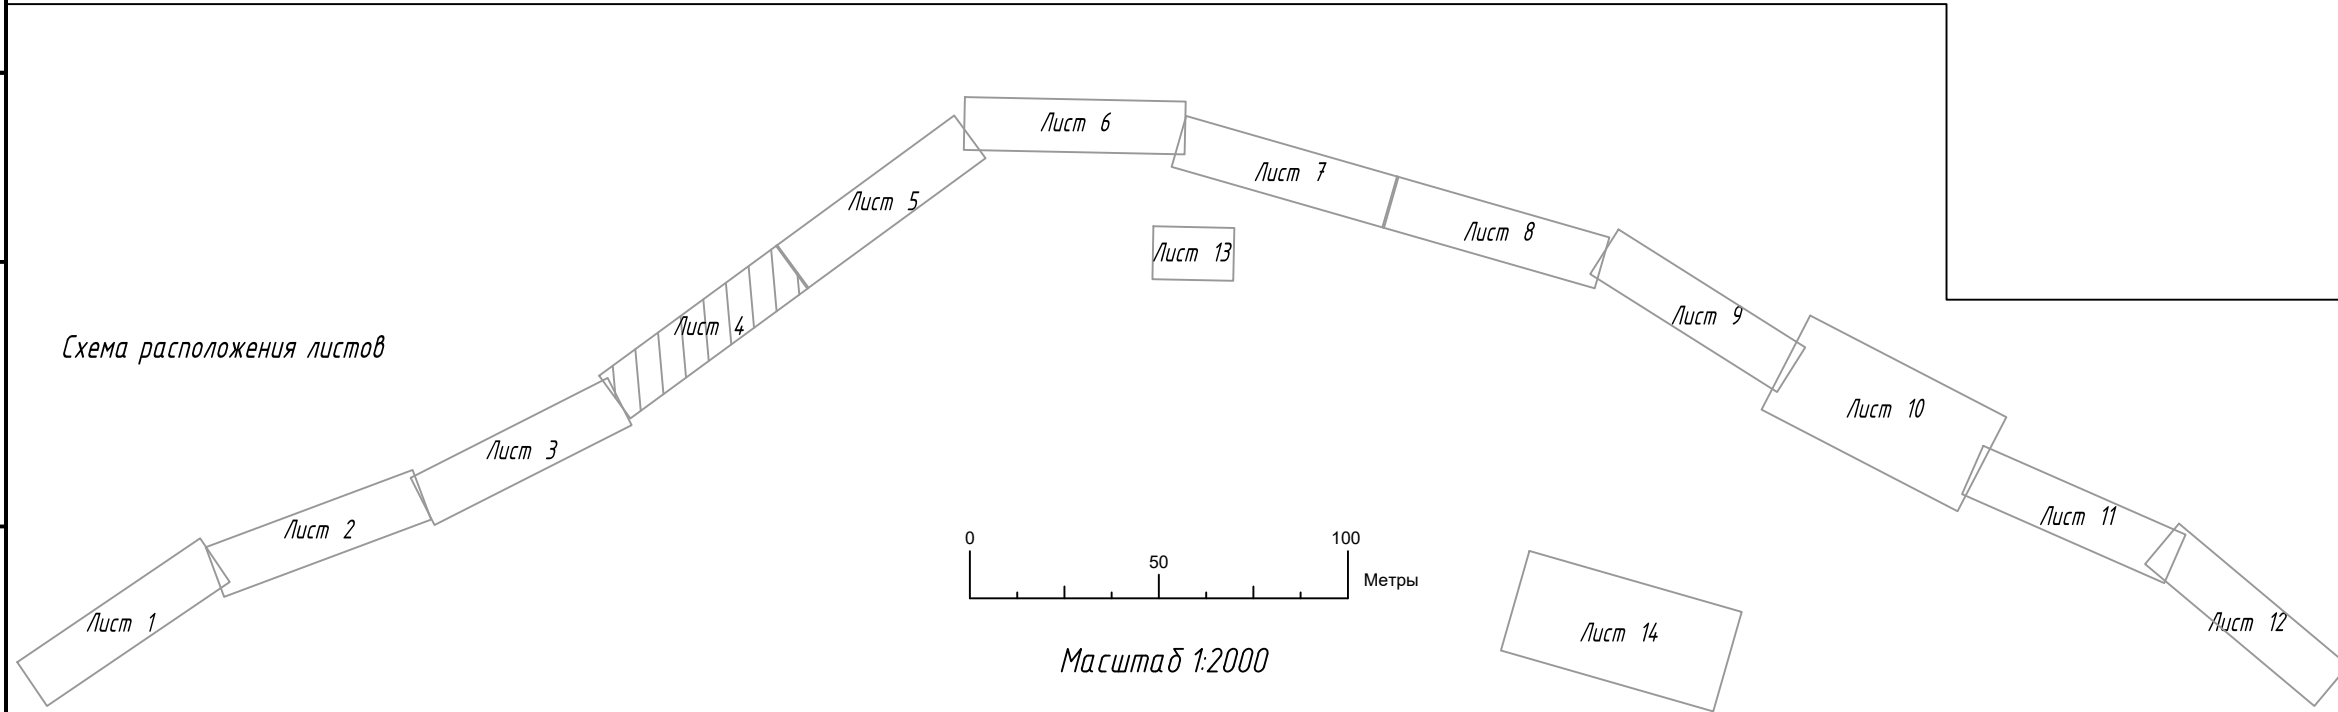


						14/91-П/П-13.2		
						Документация по планировке территории (проект планировки и проект межевания территории) для размещения объекта «Строительство автомобильной дороги Скитовар - Уста - Пичара - Усинск - Нарын - Нар на участке Акись - Уста - Уста с насаждением черной и белой»		
Изм.	Кол. изм.	Лист	№ док.	Подп.	Дата	Материалы по обоснованию проекта планировки территории. Муниципальный округ «Усинск» Республики Коми	Стадия	Лист
Разработал	Федоров	Васильев	01.05.2024	01.05.2024	4		14	
Проверил	Васильев	Васильев	01.05.2024	01.05.2024				
Н. контр.	Федоров	Васильев	01.05.2024	01.05.2024				



Формат А3x5

 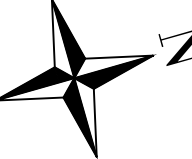



Муниципальный округ "Усинск"
Республики Коми

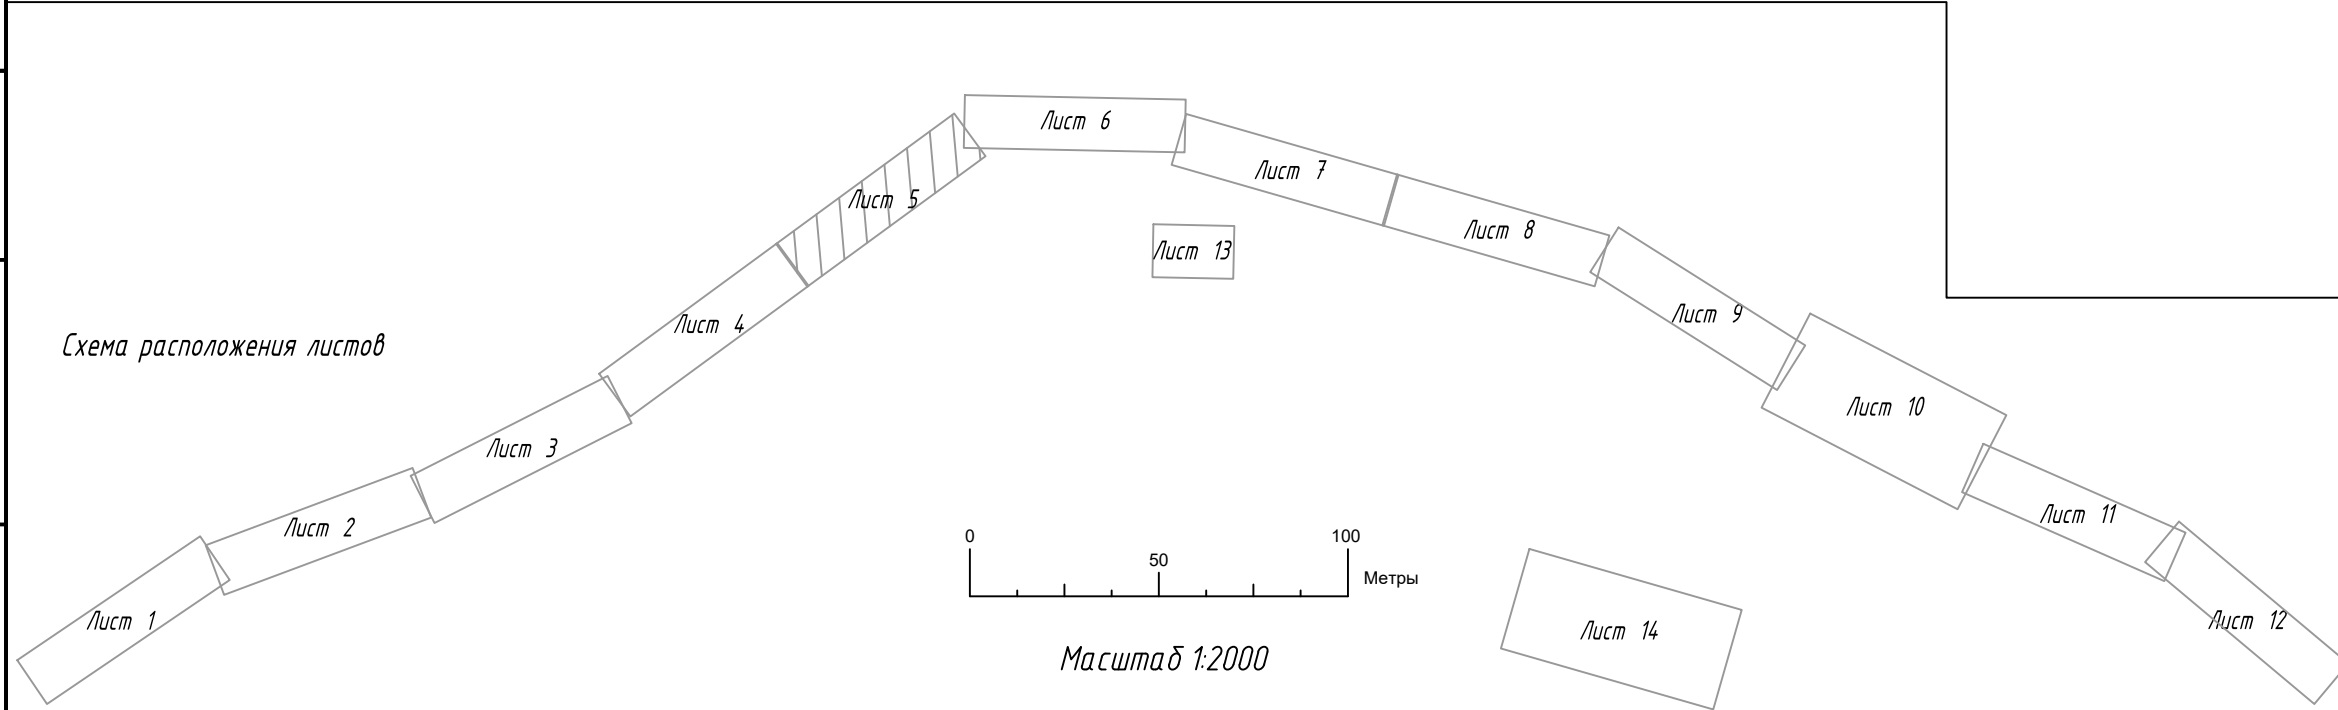


						14/91-П/П-13.2				
						Документация по планировке территории (проект планировки и проект межевания территории) для размещения объекта «Строительство автомобильной дороги «Сыктывкар - Ухта - Печора - Усинск - Нарьян-Мар на участке Аксий - Уста - Уста с насаждением парковых черес и П-100»»				
Изм.	Кол. изм.	Лист	№ док.	Подп.	Дата	Материалы по обоснованию проекта планировки территории. Муниципальный округ «Усинск» Республики Коми	Стадия	Лист	Листов	
Разработал		Федоров		Васильев	01.05.2024					
Проверил		Васильев		Васильев	01.05.2024					
Н. контр.		Федоров		Васильев	01.05.2024					
Схема использования территории в период подготовки проекта планировки территории										




Содержание
Лист № 1
Лист № 2
 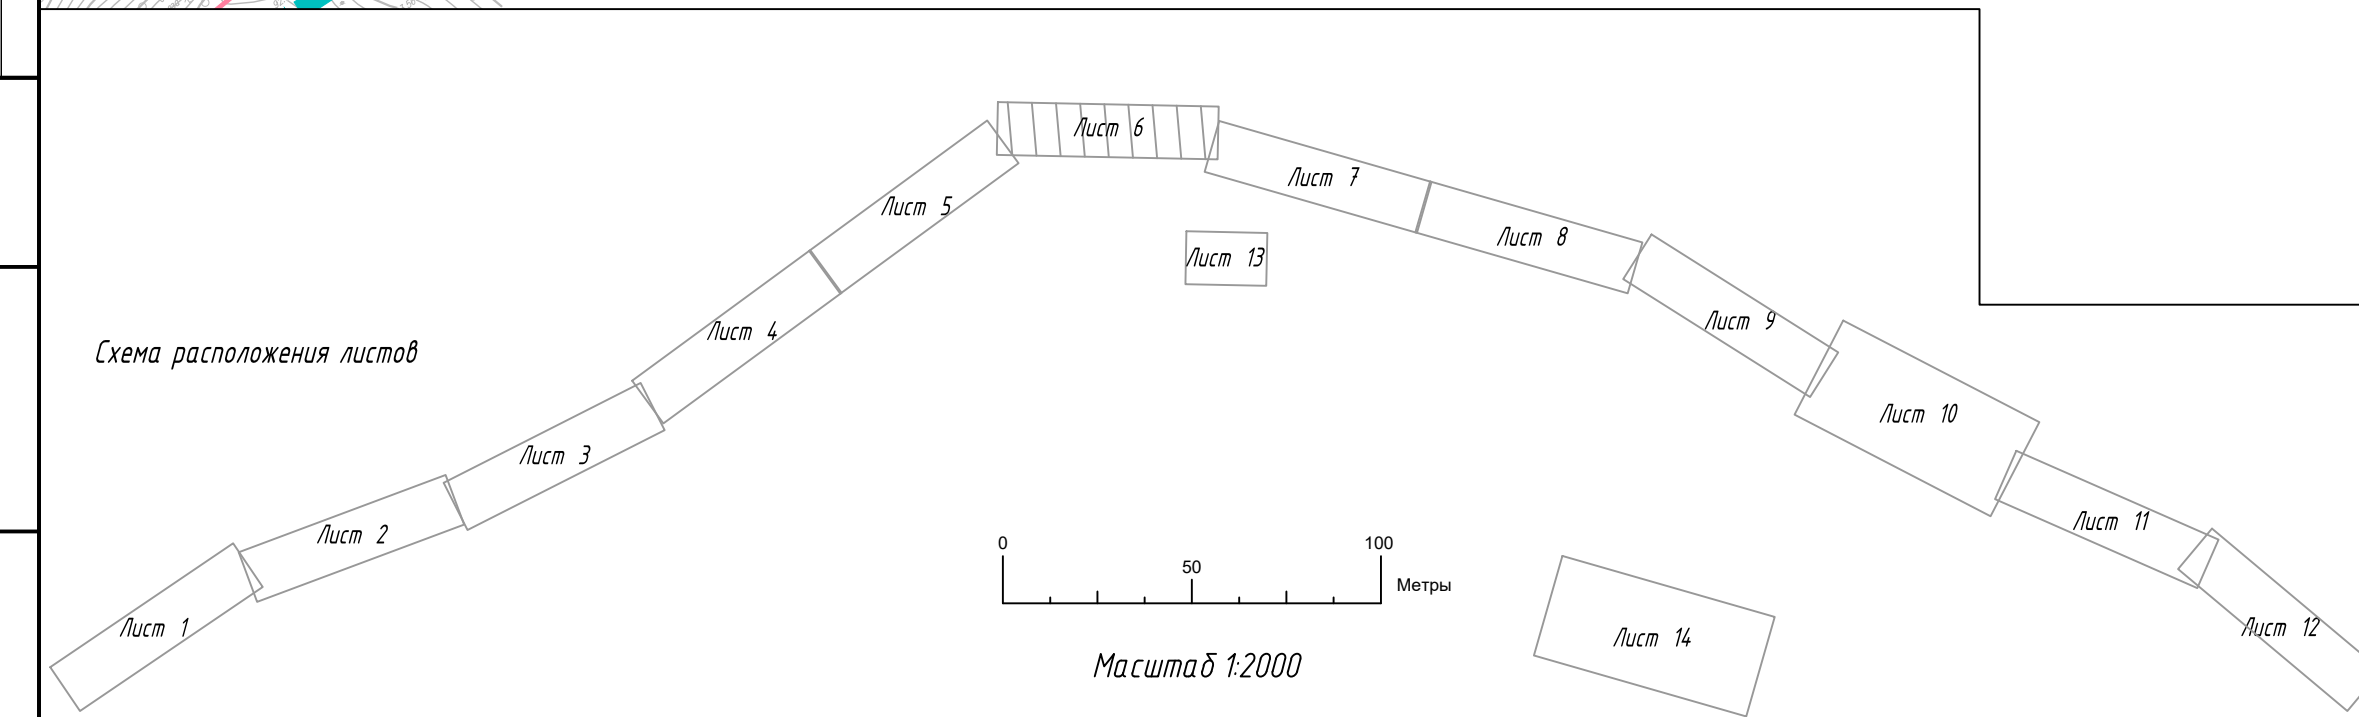


						1491-ПП-13.2		
						Документация по планировке территории (проект планировки и проект межевания территории) для размещения объекта «Строительство автомобильной дороги «Скитовар-Ухта-Печора-Усинск-Нарьян-Мар на участке Аксья» - Усть-Ыса с насадами по правому берегу р. Печора»		
Изм.	Кол. изм.	Лист	№ док.	Подп.	Дата	Разработал	Проверил	Материалы по обоснованию проекта планировки территории.
						Федоров	Васильев	Муниципальный округ «Усинск» Республики Коми
Н. контр.						Федоров		Схема использования территории в период подготовки проекта планировки территории
						Стадия	Лист	Листов
							6	14
						 МОСЭКСПЕРТ		
						Формат А3x5		

 

Муниципальный округ "Усинск"
Республики Коми

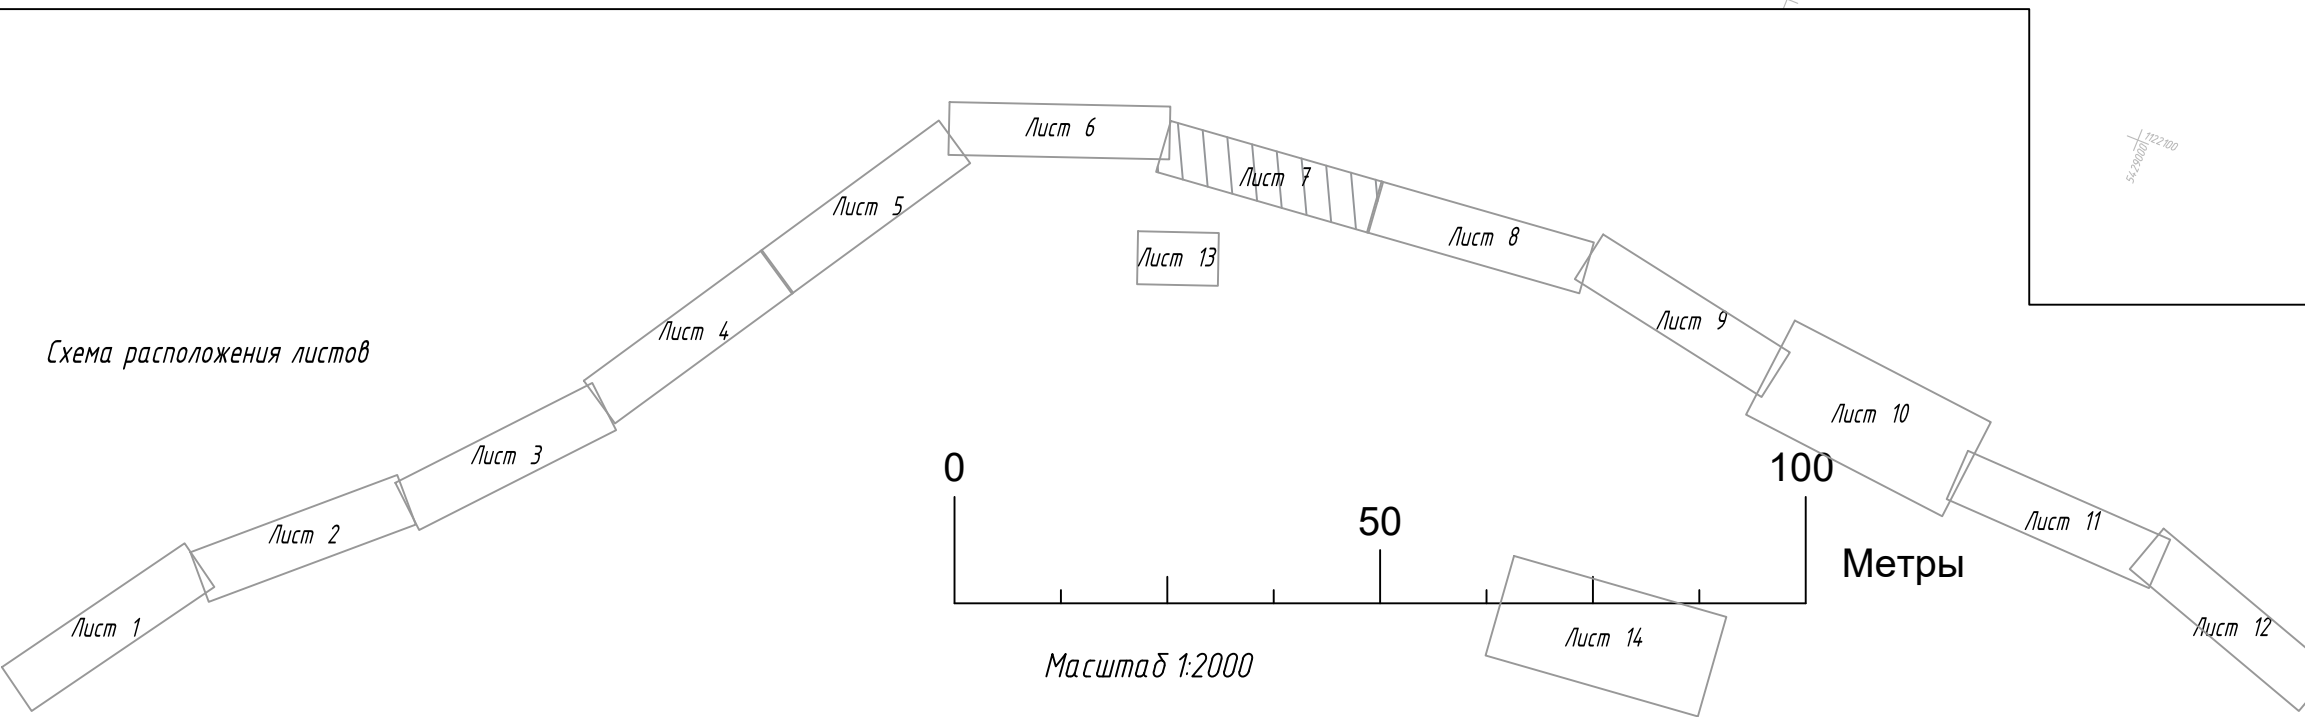


						1491-ПП-132		
						Документация по планировке территории (проект планировки и проект межевания территории) для размещения объекта «Строительство автомобильной дороги «Усть-Ижа - Печора - Усинск - Нарьян-Мар» на участке «Аксель» - Усть-Ижа с насадами по правому берегу р. Печора»		
Изм.	Кол. изм.	Лист	№ док.	Подп.	Дата	Материалы по обоснованию проекта планировки территории. Муниципальный округ «Усинск» Республики Коми	Страница	Лист
Разработал	Федоров	Васильев	01.05.2024				7	14
Проверил	Васильев		01.05.2024					
Н. контр.	Федоров		01.05.2024			Схема использования территории в период подготовки проекта планировки территории		

 



Муниципальный округ "Усинск"
Республики Коми

11:15:0301028

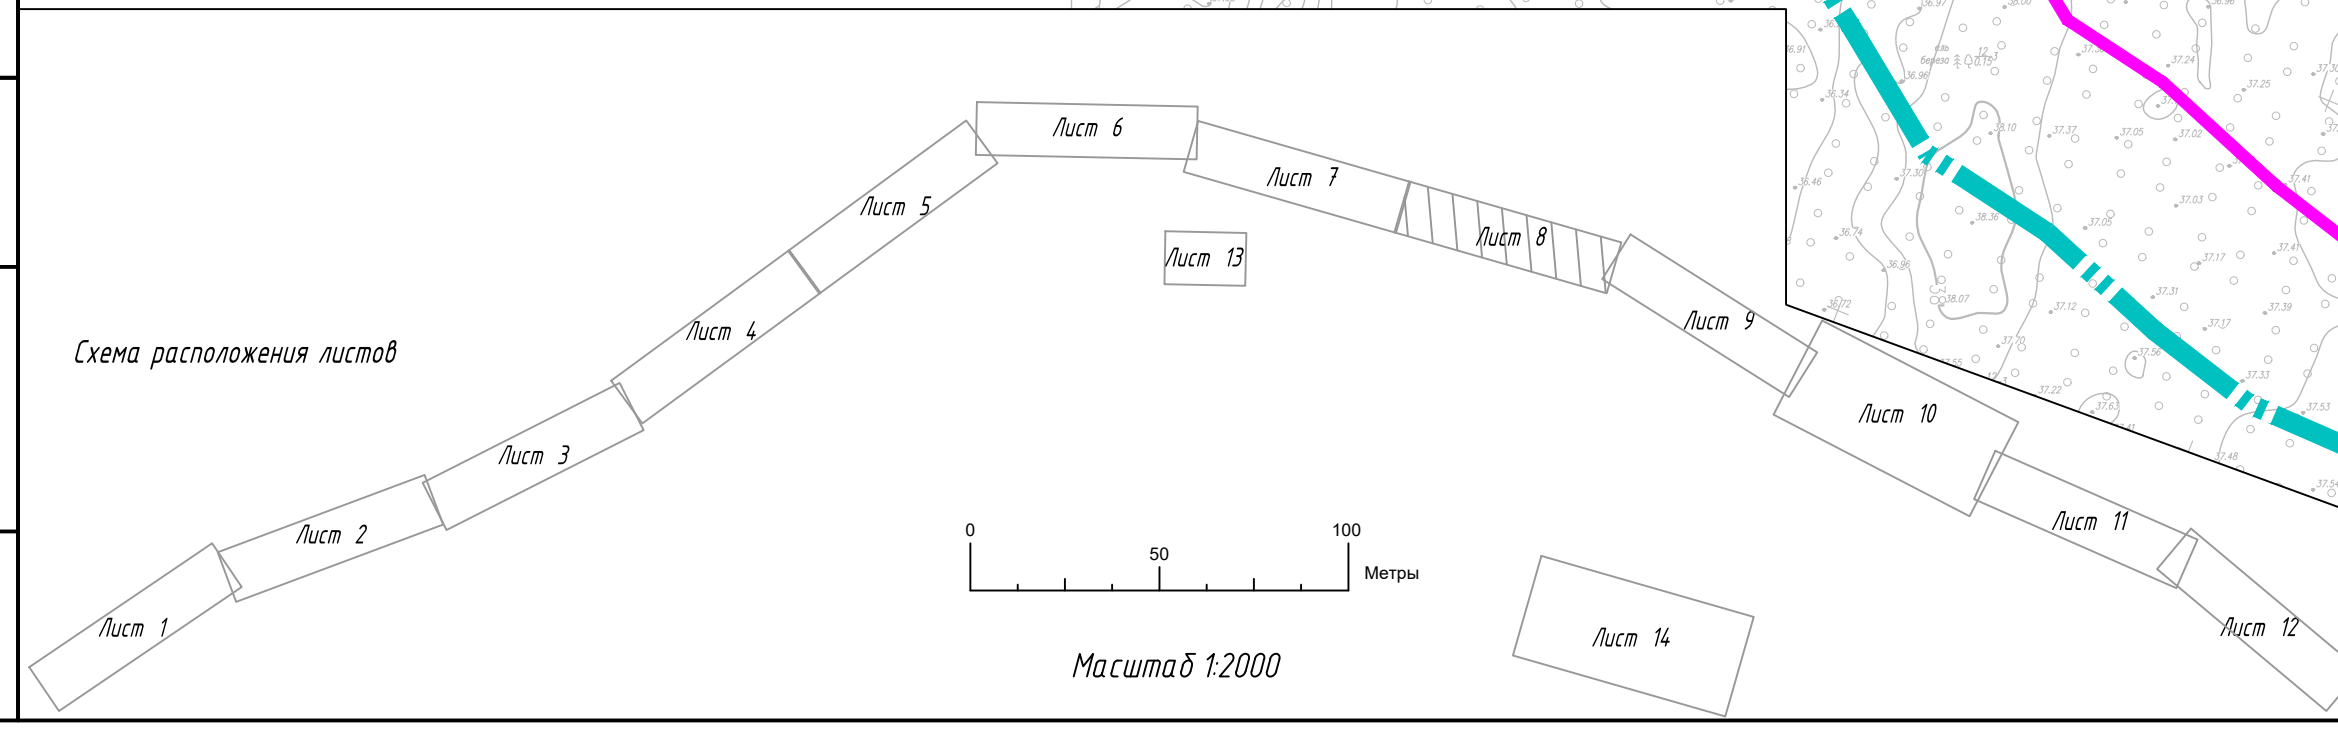



						14:91-ПП-13.2		
						Документация по планировке территории (проект планировки и проект межевания территории) для размещения объекта «Строительство автомобильной дороги Сыктывкар-Ухта-Печора-Усинск-Нарьян-Мар на участке Аксий - Усть-Ыса с насаждением черной и белой березы»		
Изм.	Кол. изм.	Лист	№ док.	Подп.	Дата	Материалы по обоснованию проекта планировки территории. Муниципальный округ «Усинск» Республики Коми	Стадия	Лист
Разработал		Федоров			01.05.2024		Э	1
Проверил		Васильев			01.05.2024		В	14
Н. контр.		Федоров			01.05.2024		С	14
						Схема использования территории в период подготовки проекта планировки территории		
						 МОССГПАРС		

 


 


11:15:0301028

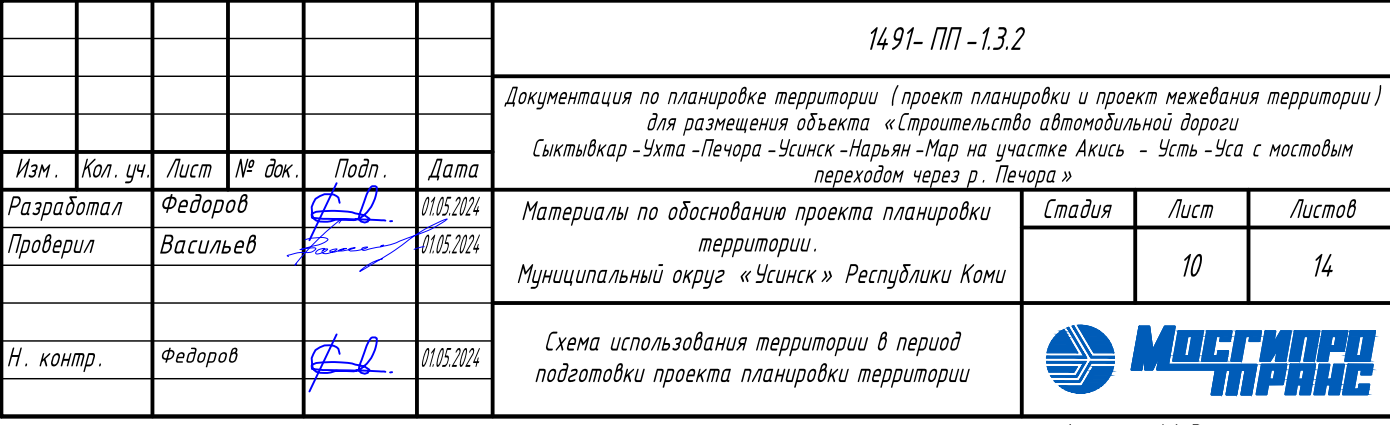

 


Муниципальный округ "Усинск"
Республики Коми

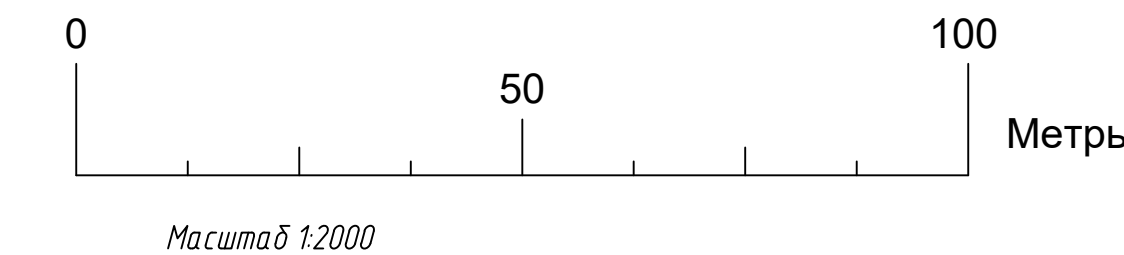
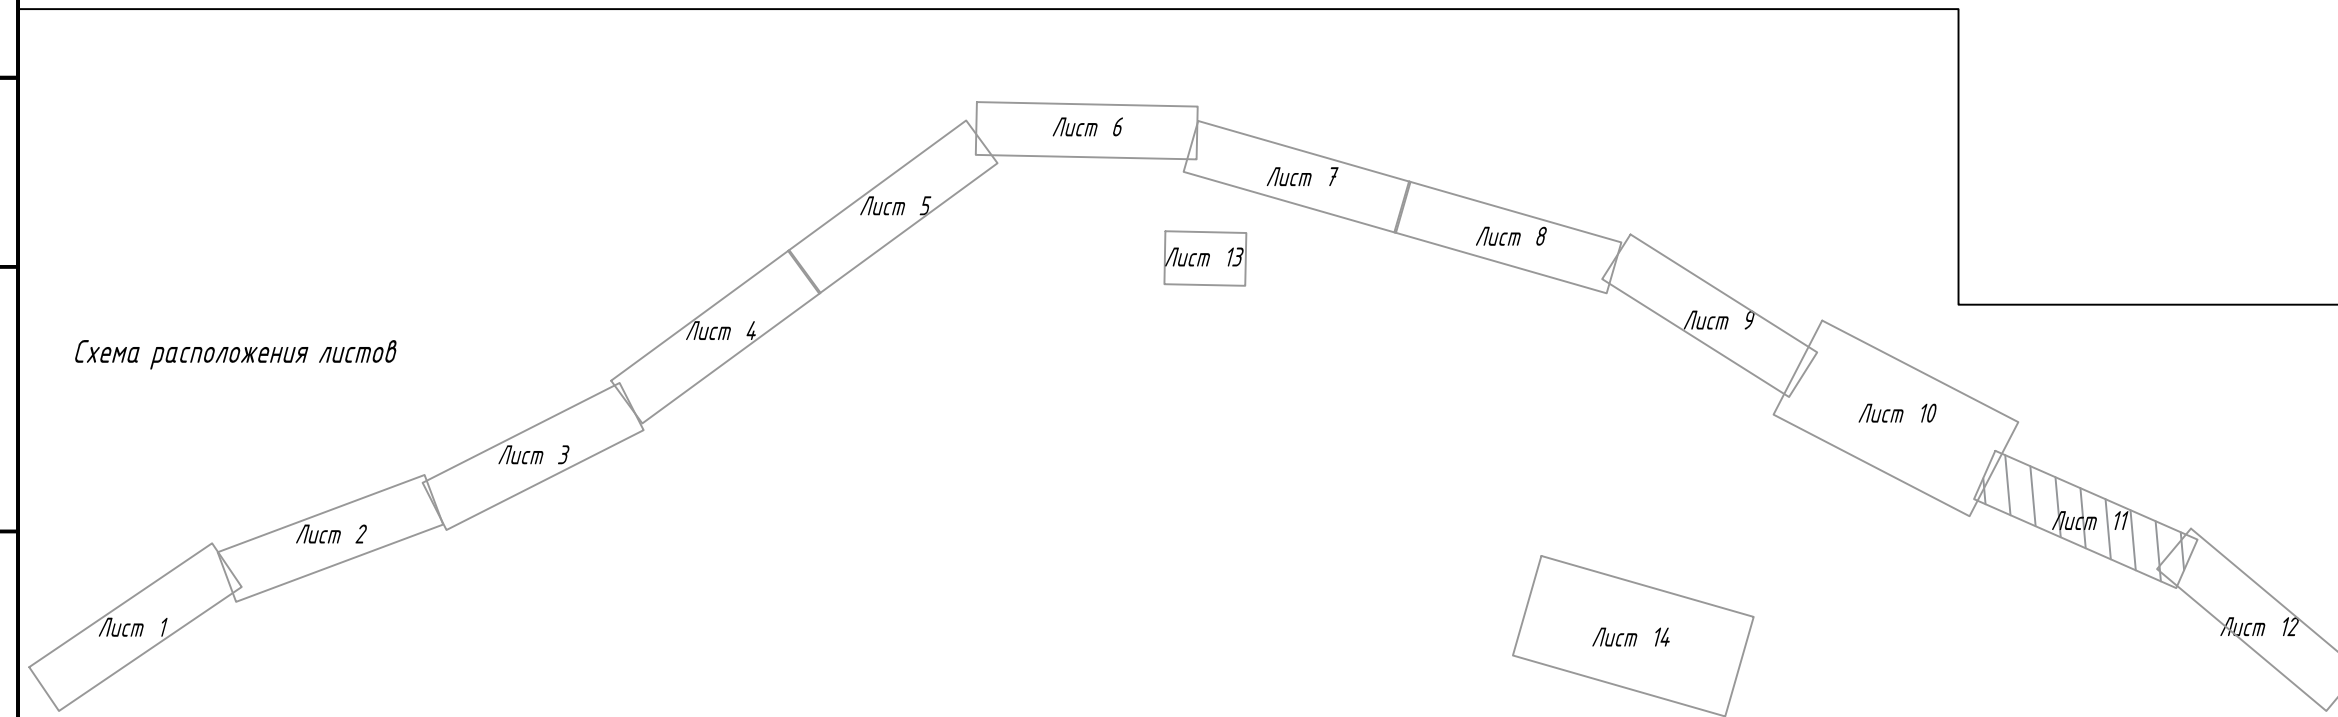


						14.91-ПП-13.2		
						Документация по планировке территории (проект планировки и проект межевания территории) для размещения объекта «Строительство автомобильной дороги «Усть-Ижа - Печора - Усинск - Нарьян-Мар» на участке «Алексей - Усть-Ижа с насаждением черной и белой березы»		
Изм.	Кол. изм.	Лист	№ док.	Подп.	Дата	Материалы по обоснованию проекта планировки территории. Муниципальный округ «Усинск» Республики Коми	Стадия	Лист
Разработал	Федоров	Васильев	01.05.2024	01.05.2024	01.05.2024		11	14
Проверил	Васильев	Васильев	01.05.2024	01.05.2024	01.05.2024			
Н. контр.	Федоров	Васильев	01.05.2024	01.05.2024	01.05.2024			
						Схема использования территории в период подготовки проекта планировки территории		
						МОО «МОСГИПРО»		
						Формат А3x5		


11:15:0301028

 


Муниципальный округ "Усинск"
Республики Коми

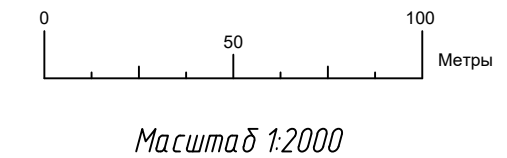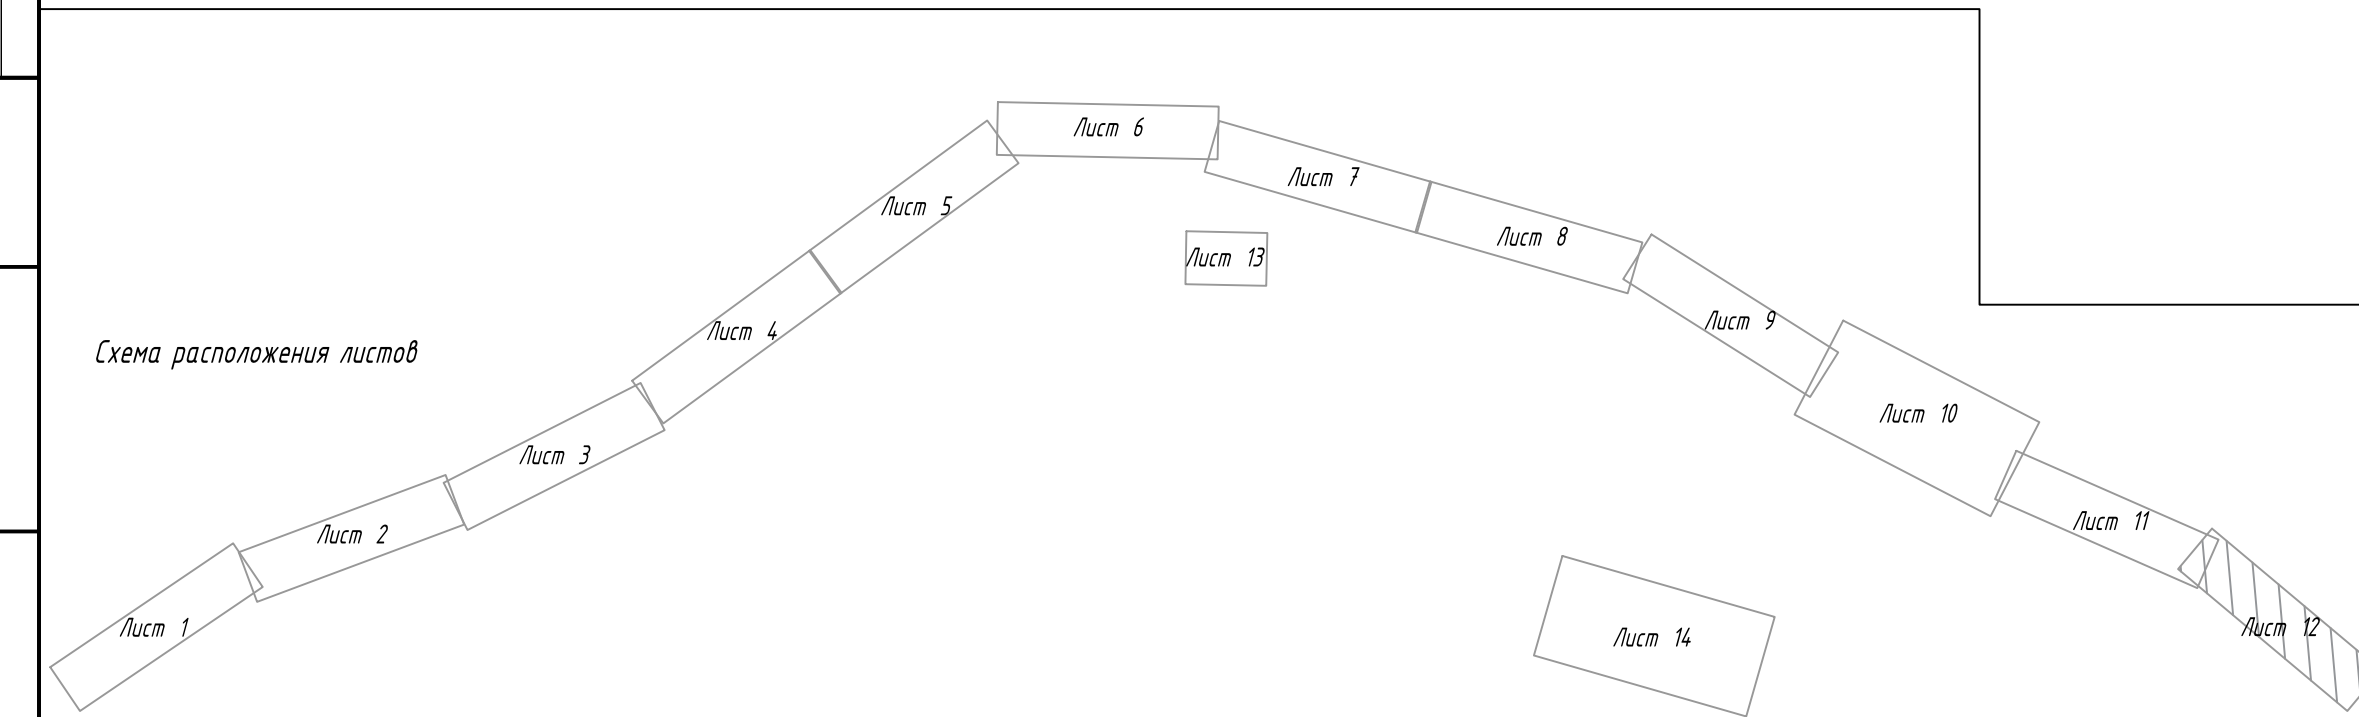

						1491-ПТ-1.3.2		
						Документация по планировке территории (график планировки и проект некейвиз территории) для размещения объектов (задания на проектирование автомобильной дороги «Симбирск - Уфа - Пенза» - Чистый Нарын, Мар на участке Казань - Уфа - Сызрань с соседним переключением через р. Печора)		
Имя	Место	Листы	№ док.	Подп.	Дата		Статус	Листы
Разработка Проектировщик	Васильев				07.05.2024 07.05.2024	Материалы по обоснованию проекта планировки территории. Муниципальный округ «Успенск» Республики Коми		
Н. контр.	Федоров				07.05.2024	Схема использования территории в период подготовки проекта планировки территории		


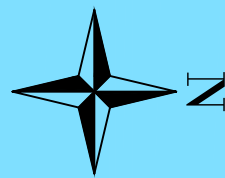


11:15:0301028

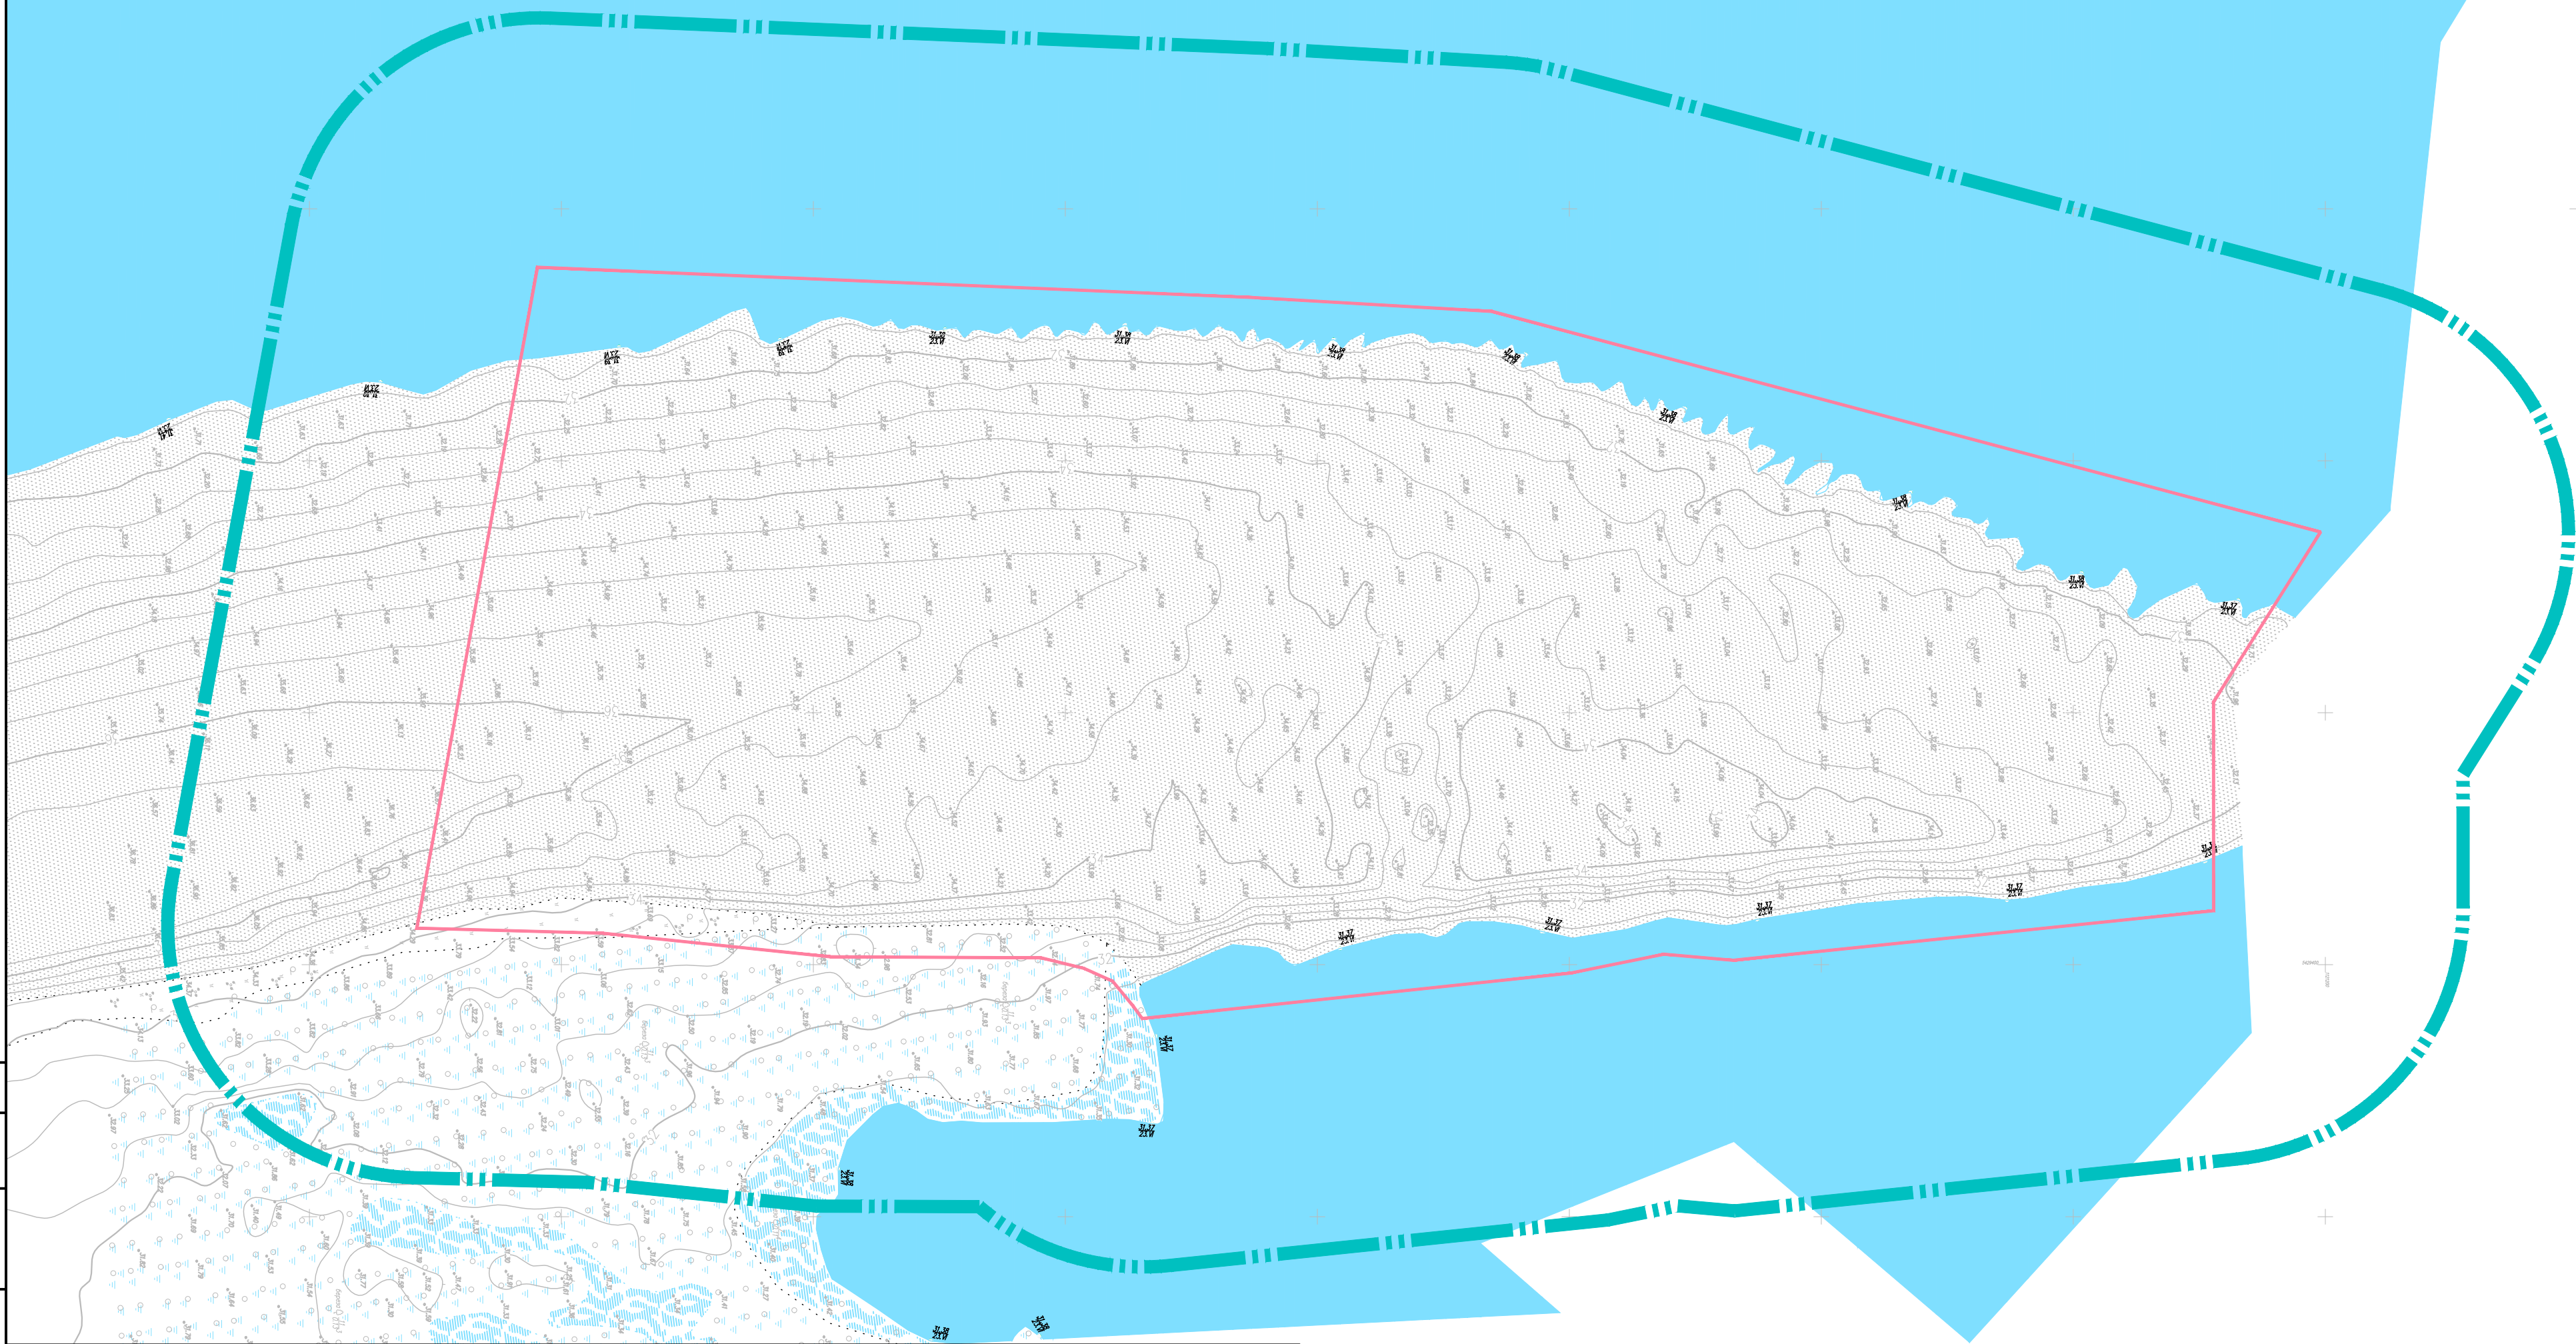

Муниципальный округ "Усинск"
Республики Коми

Схема расположения листов

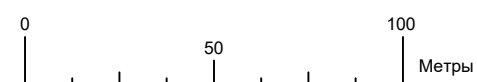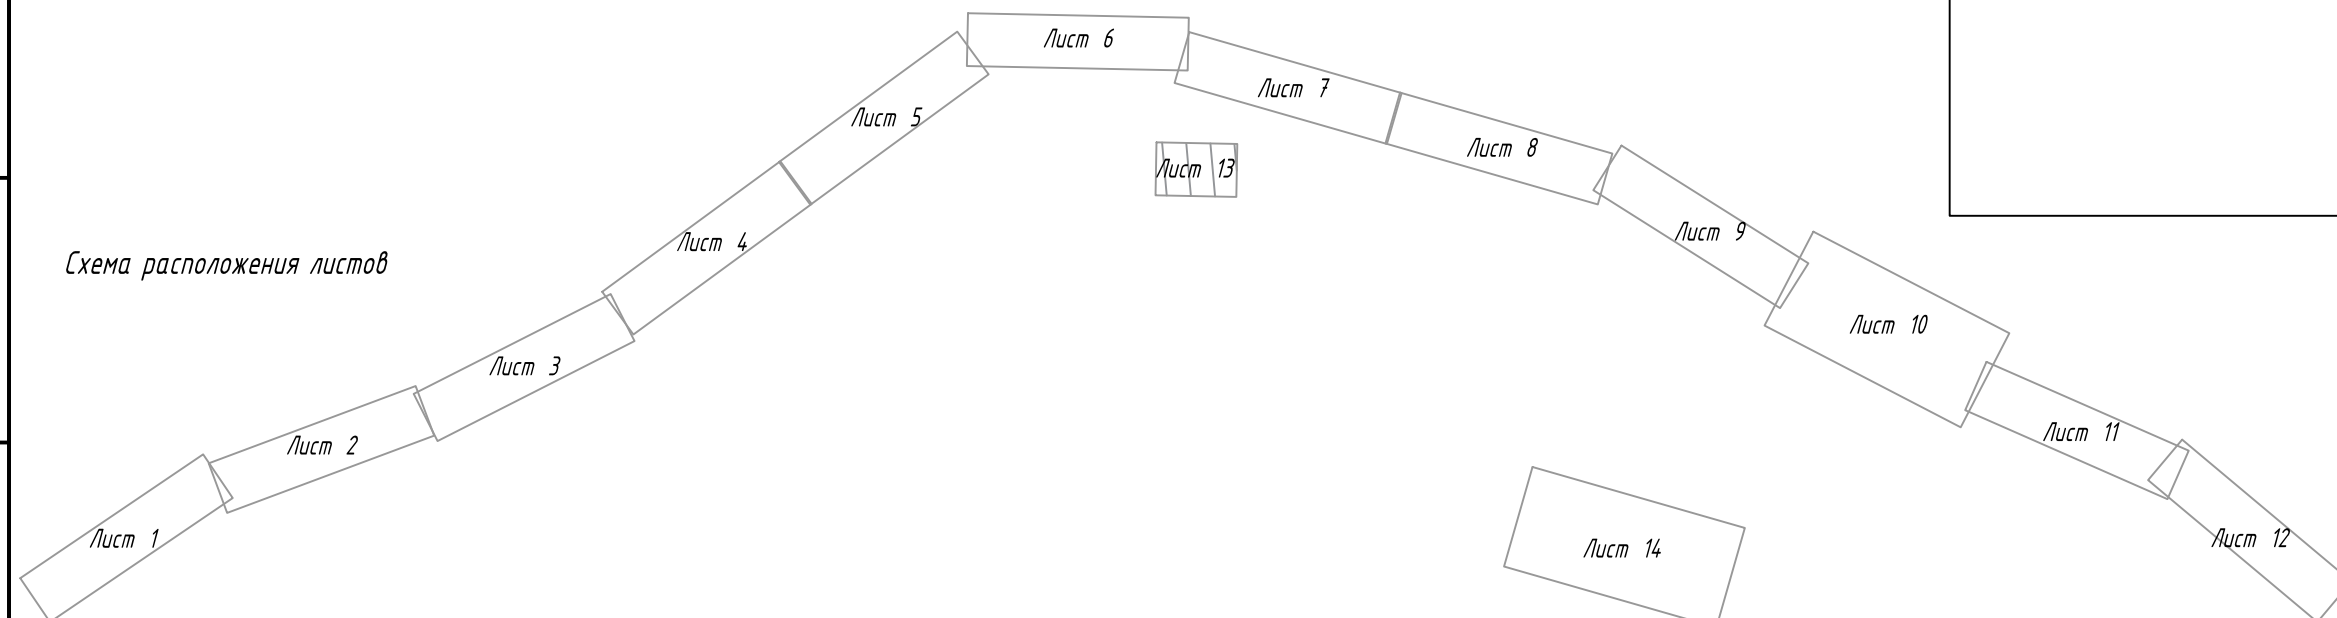


Масштаб 1:2000

						1491- ПП -1.3.2			
						Документация по планировке территории (проект планировки и проект межевания территории) для размещения объекта «Строительство автомобильной дороги Сыктывкар - Ухта - Печора - Усинск - Нарьян - Мар на участке Ахись - Усть - Уса с мостовым переходом через р. Печора»			
Изм.	Кол. уч.	Лист	№ док.	Подп.	Дата	Материалы по обоснованию проекта планировки территории. Муниципальный округ «Усинск» Республики Коми	Стадия	Лист	Листов
Разработал	Федоров		01.05.2024						
Проверил	Васильев		01.05.2024					13	14
									
Н. контр.	Федоров		01.05.2024						
						Схема использования территории в период подготовки проекта планировки территории			



Формат А2

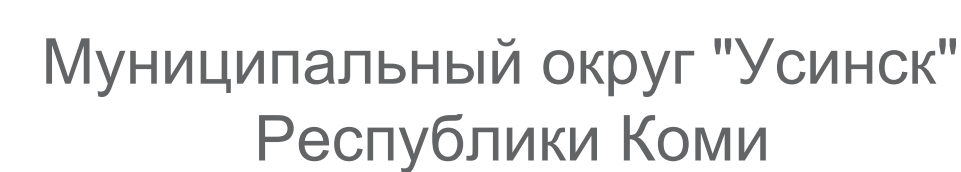

11:15:0301028

11:15:0301028

Муниципальный округ "Усинск"
Республики Коми

M2CANNON 1200