


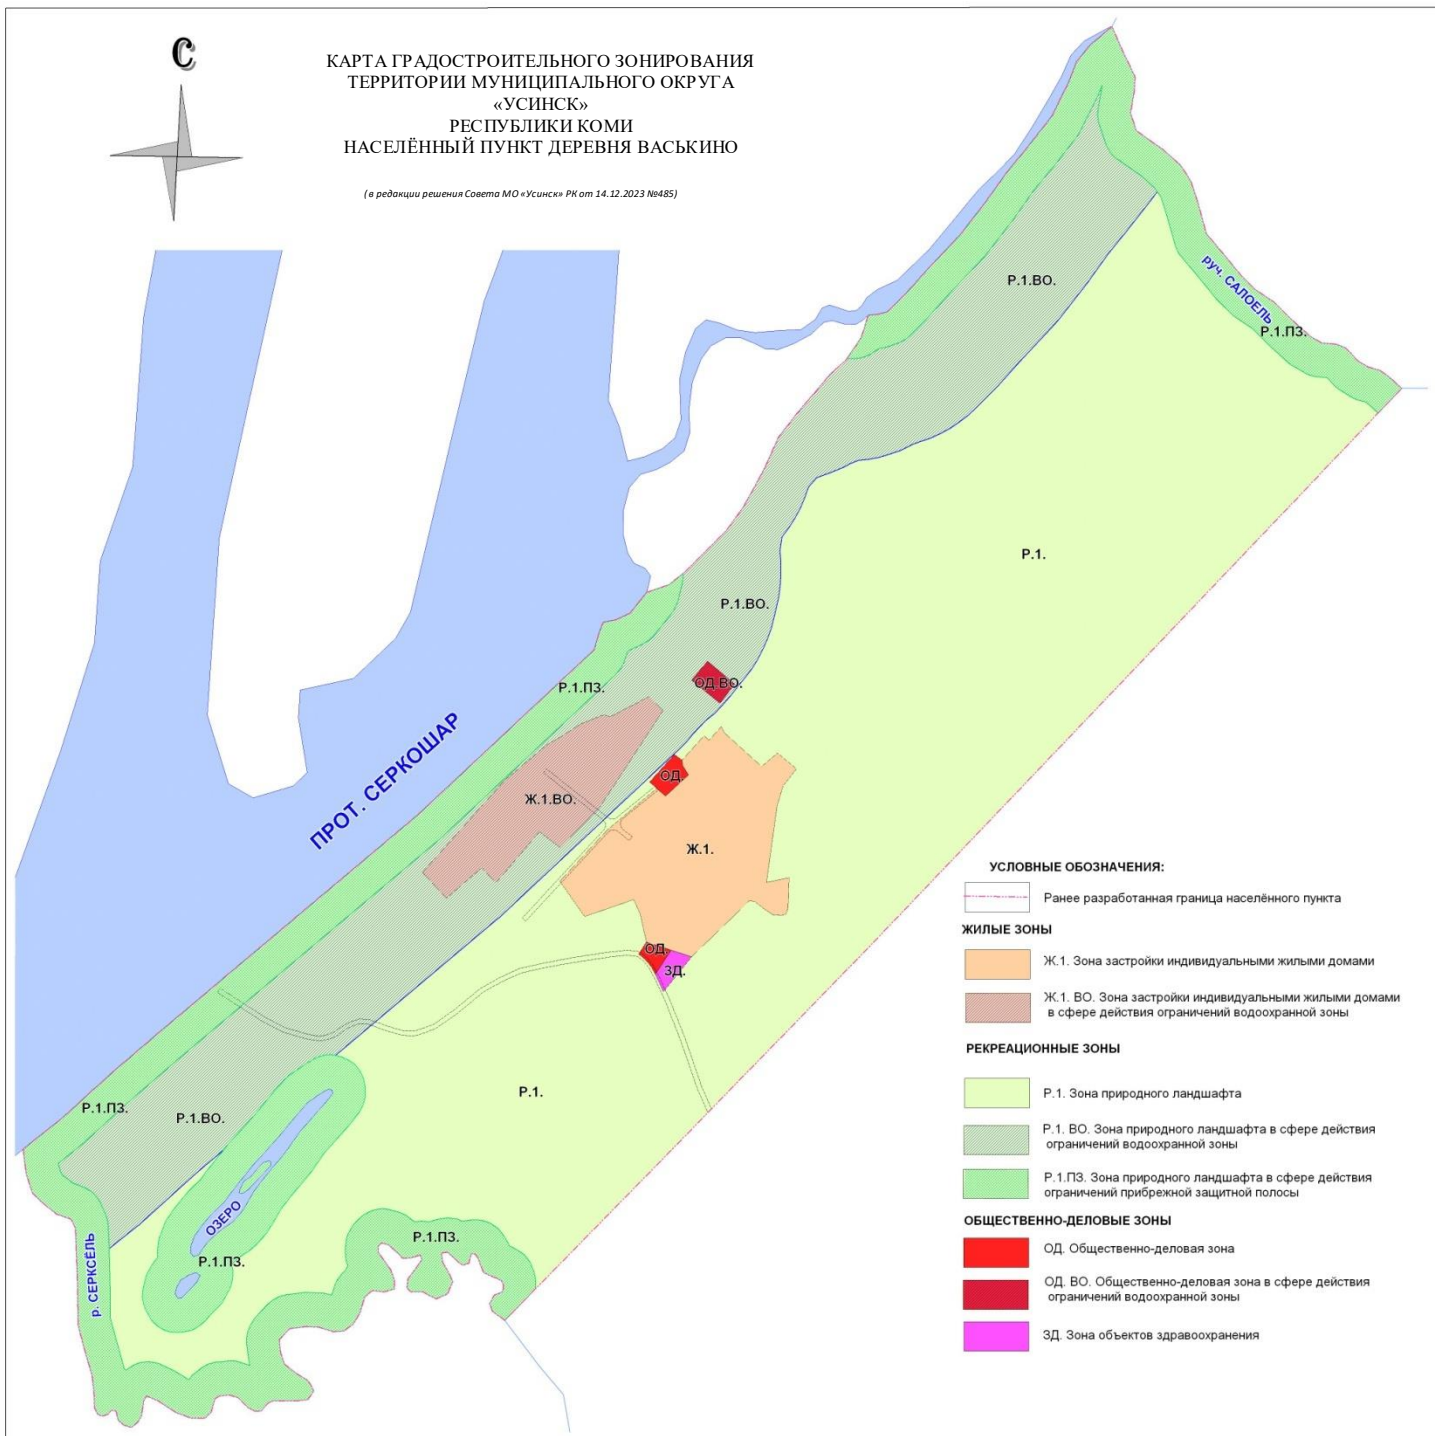

КАРТА ГРАДОСТРОИТЕЛЬНОГО ЗОНИРОВАНИЯ
ТЕРРИТОРИИ МУНИЦИПАЛЬНОГО ОКРУГА
«УСИНСК»
РЕСПУБЛИКИ КОМИ
НАСЕЛЁННЫЙ ПУНКТ ДЕРЕВНЯ ВАСЬКИНО

(в редакции решения Совета МО «Усинск» РК от 14.12.2023 №485)



УСЛОВНЫЕ ОБОЗНАЧЕНИЯ:

--- Ранее разработанная граница населённого пункта

ЖИЛЫЕ ЗОНЫ

Ж.1. Зона застройки индивидуальными жилыми домами

Ж.1.ВО. Зона застройки индивидуальными жилыми домами в сфере действия ограничений водоохранной зоны

РЕКРЕАЦИОННЫЕ ЗОНЫ

Р.1. Зона природного ландшафта

Р.1.ВО. Зона природного ландшафта в сфере действия ограничений водоохранной зоны

Р.1.ПЗ. Зона природного ландшафта в сфере действия ограничений прибрежной защитной полосы

ОБЩЕСТВЕННО-ДЕЛОВЫЕ ЗОНЫ

ОД. Общественно-деловая зона

ОД.ВО. Общественно-деловая зона в сфере действия ограничений водоохранной зоны

ЗД. Зона объектов здравоохранения