


СХЕМА КОМАНОВКИ ЛИСТОВ М (1:150 000)

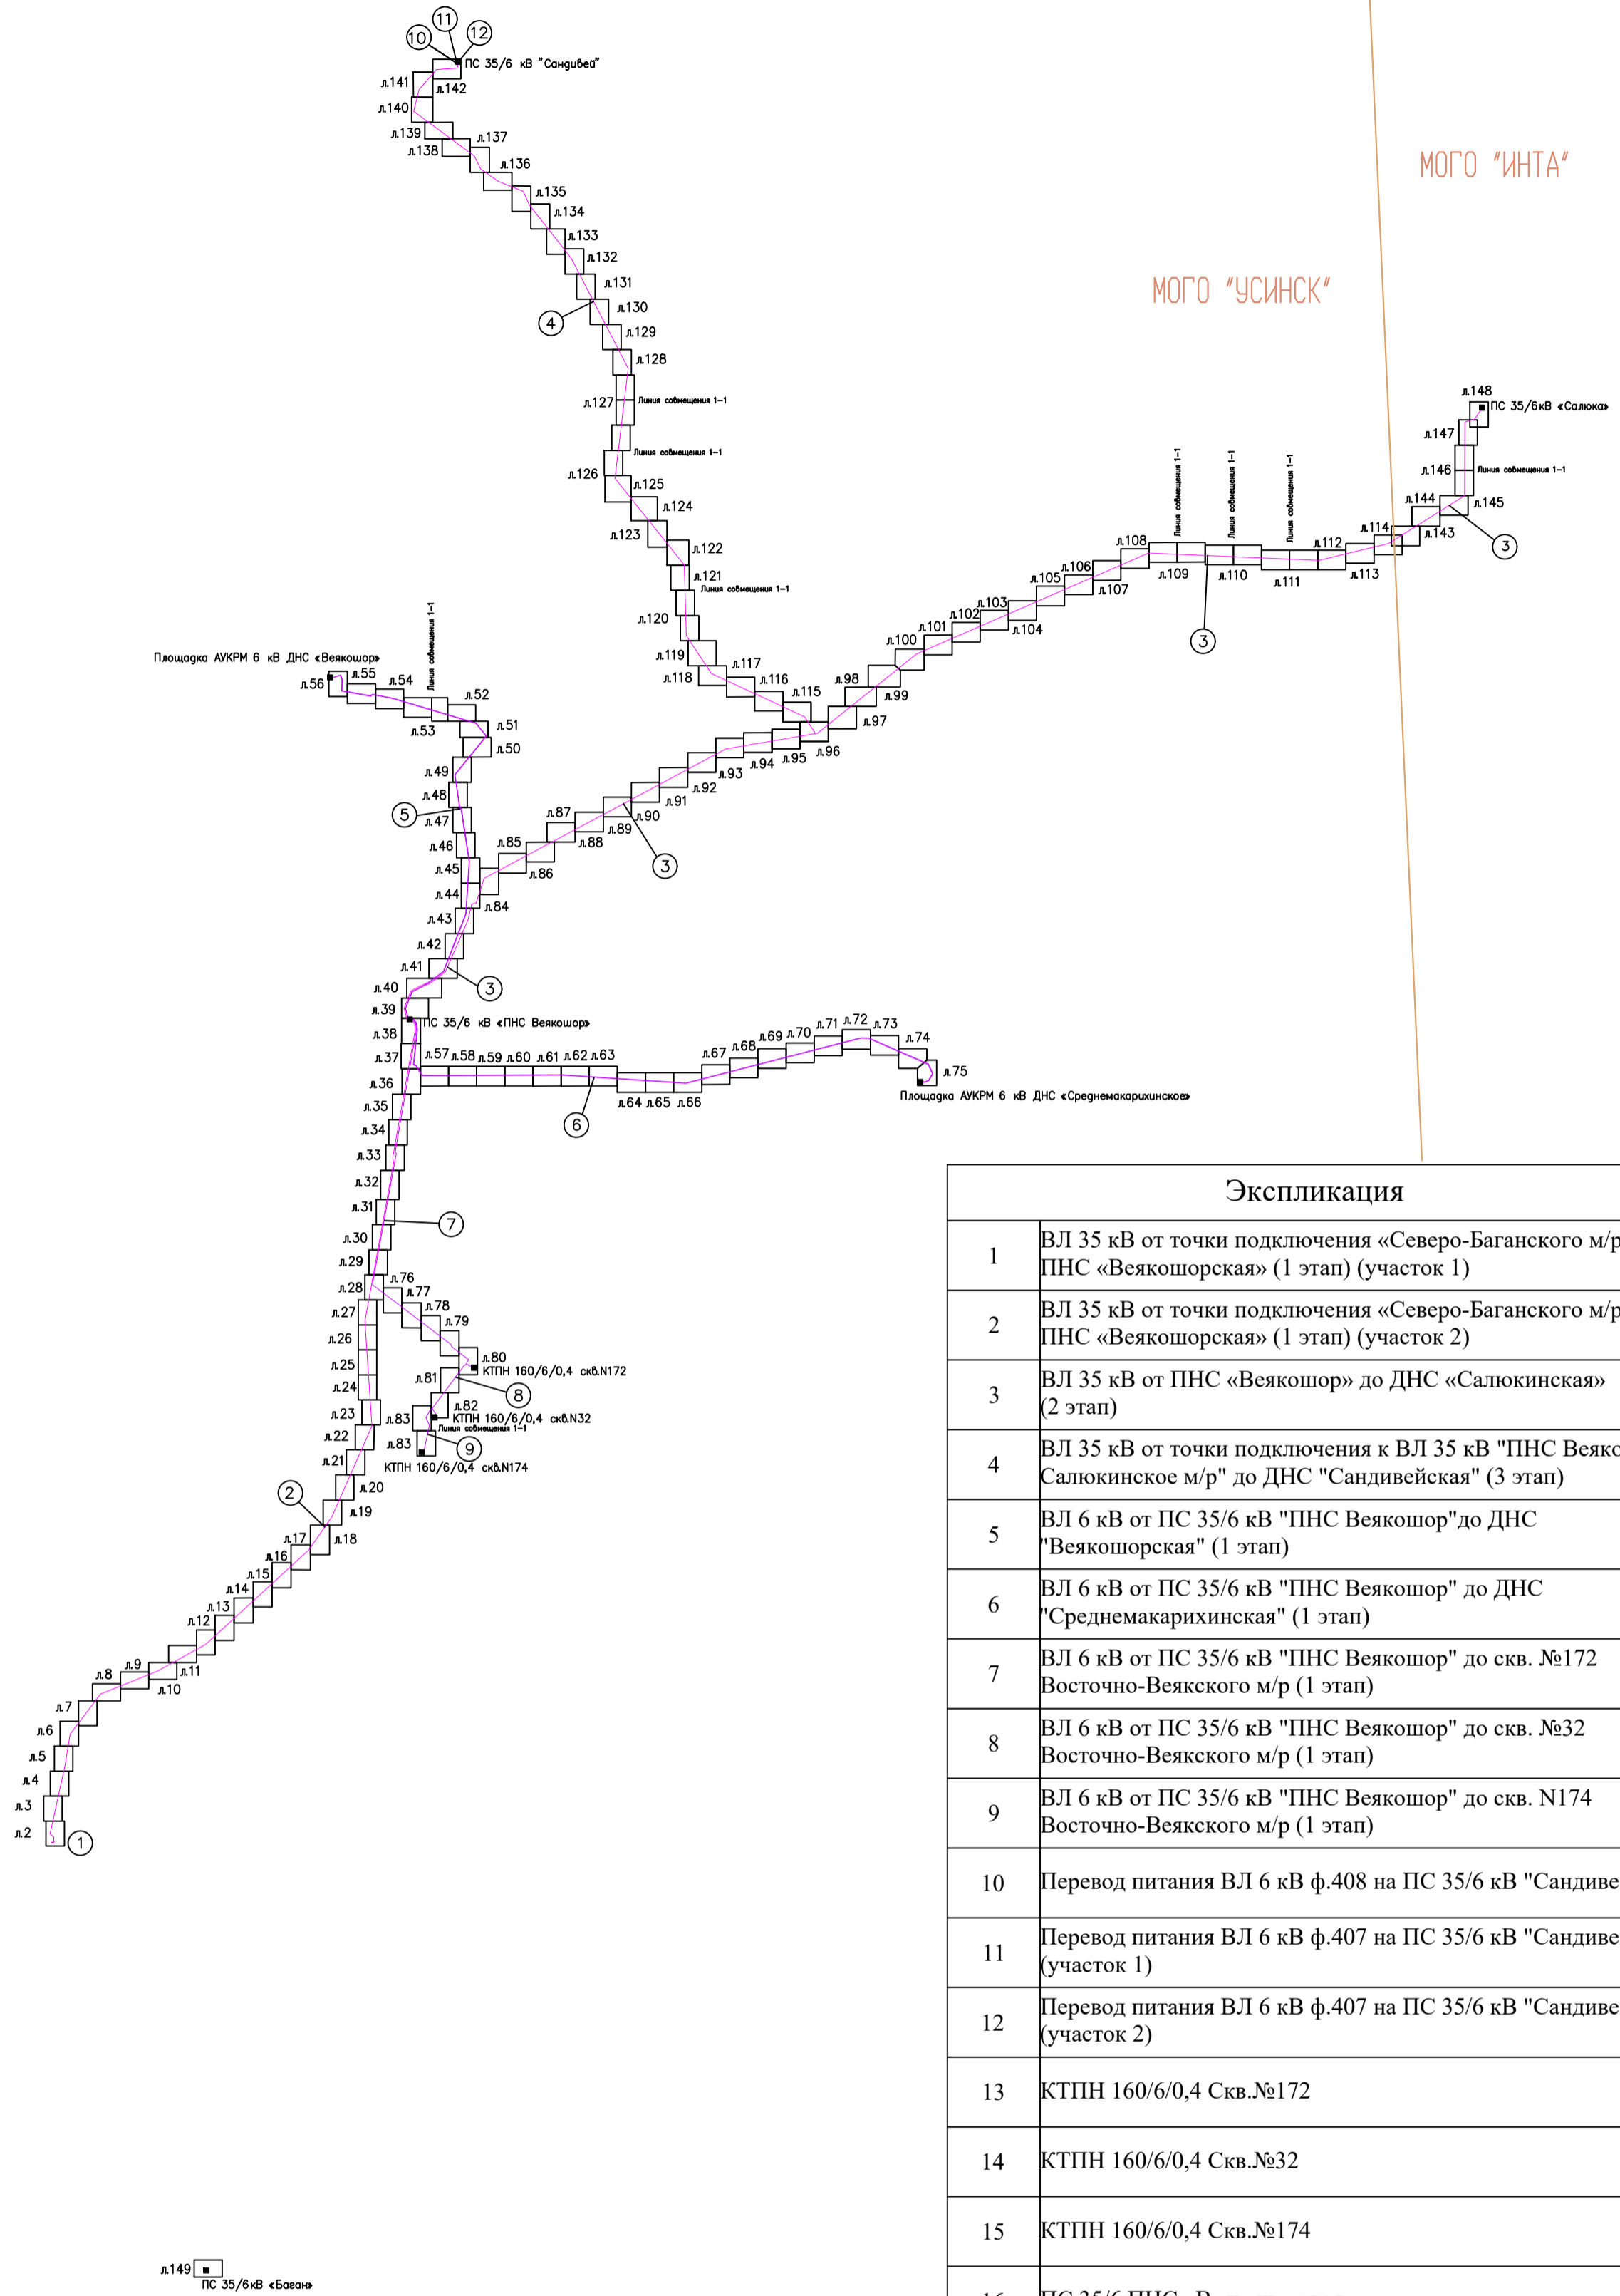

МОГО "ИНТА"

МОГО "УСИНСК"

Экспликация



1	ВЛ 35 кВ от точки подключения «Северо-Баганского м/р до ПНС «Веякошорская» (1 этап) (участок 1)
2	ВЛ 35 кВ от точки подключения «Северо-Баганского м/р до ПНС «Веякошорская» (1 этап) (участок 2)
3	ВЛ 35 кВ от ПНС «Веякошор» до ДНС «Салюкинская» (2 этап)
4	ВЛ 35 кВ от точки подключения к ВЛ 35 кВ "ПНС Веякошор - Салюкинское м/р" до ДНС "Сандивейская" (3 этап)
5	ВЛ 6 кВ от ПС 35/6 кВ "ПНС Веякошор" до ДНС "Веякошорская" (1 этап)
6	ВЛ 6 кВ от ПС 35/6 кВ "ПНС Веякошор" до ДНС "Среднемакарихинская" (1 этап)
7	ВЛ 6 кВ от ПС 35/6 кВ "ПНС Веякошор" до скв. №172 Восточно-Веякского м/р (1 этап)
8	ВЛ 6 кВ от ПС 35/6 кВ "ПНС Веякошор" до скв. №32 Восточно-Веякского м/р (1 этап)
9	ВЛ 6 кВ от ПС 35/6 кВ "ПНС Веякошор" до скв. N174 Восточно-Веякского м/р (1 этап)
10	Перевод питания ВЛ 6 кВ ф.408 на ПС 35/6 кВ "Сандивей"
11	Перевод питания ВЛ 6 кВ ф.407 на ПС 35/6 кВ "Сандивей" (участок 1)
12	Перевод питания ВЛ 6 кВ ф.407 на ПС 35/6 кВ "Сандивей" (участок 2)
13	КТПН 160/6/0,4 Скв.№172
14	КТПН 160/6/0,4 Скв.№32
15	КТПН 160/6/0,4 Скв.№174
16	ПС 35/6 ПНС «Веякошорская»
17	ПС 35/6 кВ «Сандивей»
18	Площадка АУКРМ 6 кВ ДНС «Веякошор»
19	Площадка АУКРМ 6 кВ ДНС «Среднемакарихинское»
20	ПС 35/6кВ «Салюка»
21	Площадка АУКРМ 6 кВ УПН «Баган»

УСЛОВНЫЕ ОБОЗНАЧЕНИЯ

	— граница территории, в отношении которой осуществляется подготовка проекта планировки
	— граница зоны планируемого размещения объекта
	— граница муниципального образования
①	— номер объекта капитального строительства
	— проектируемые опоры
ПК1	— пикет проектируемой трассы

05784-П-000.000.000-ППТ-02.ГЧ4					
Электроснабжение Южной группы месторождений					
Изм.	Кол.Уч.	Лист	№ док.	Подпись	Дата
Разраб.		Борисова		<i>Л.Б.</i>	17.01.23
Раздел 3. Материалы по обоснованию проекта планировки территории					
			Страница	Лист	Листов
				1	149
Схема конструктивных и планировочных решений. Общие данные					
Н. контр.	Иванов			<i>И.И.</i>	17.01.23
ГИП	Писарев			<i>П.П.</i>	17.01.23
ООО "ИЦ "Проектор"					

Лист № подл. Подпись и дата. Форм. инв. N

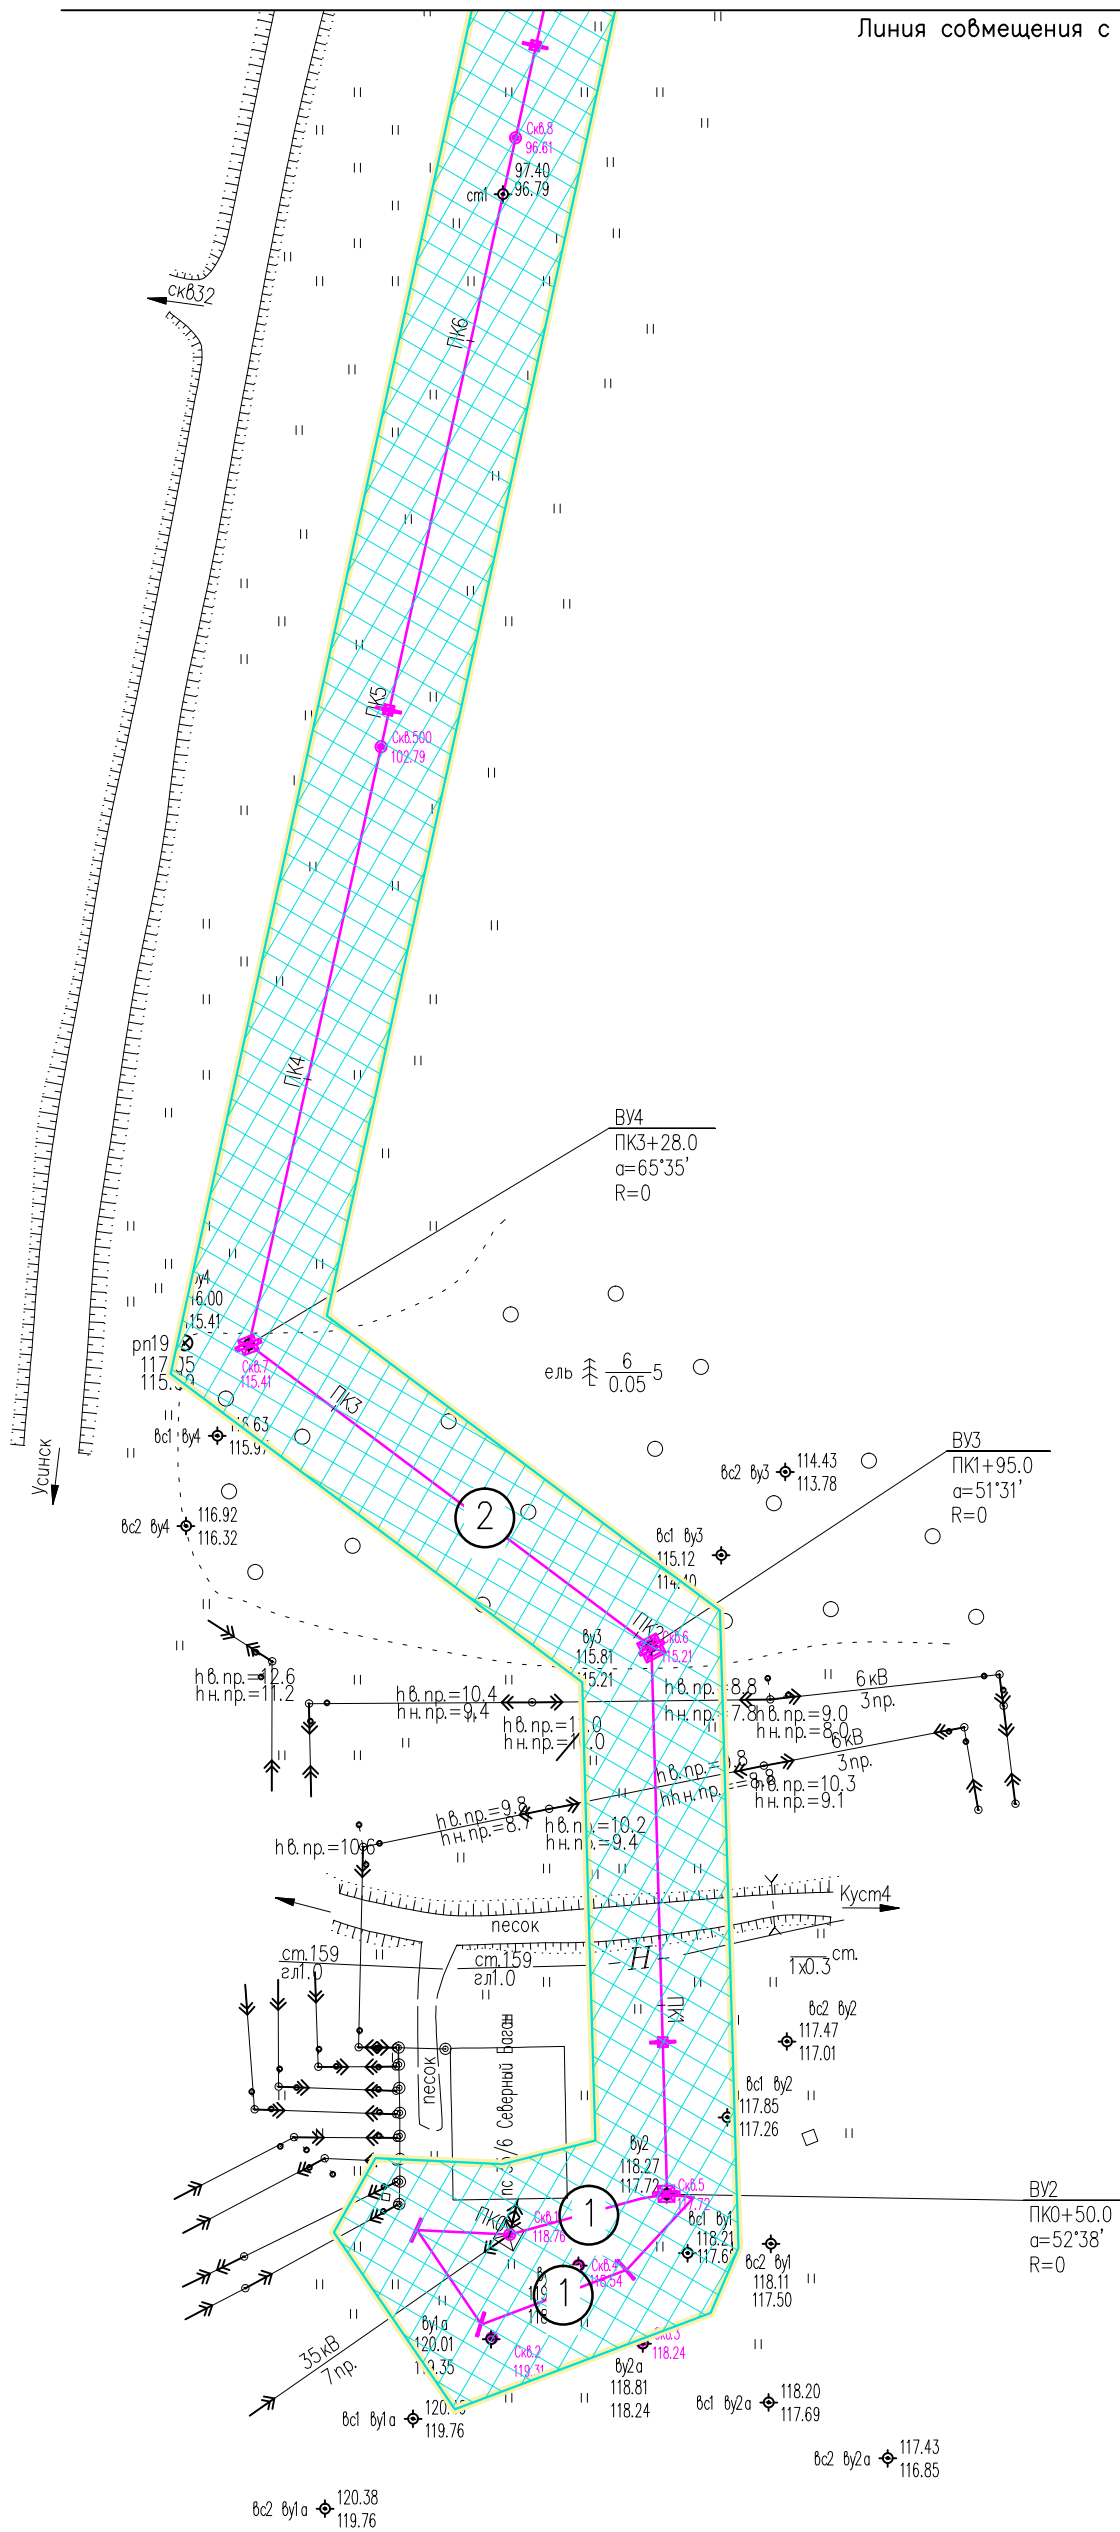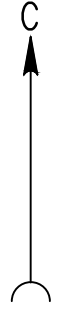

Условные обозначения см. лист 1.

					05784-П-000.000.000-ППТ-02.ГЧ4				
					Электроснабжение Южной группы месторождений				
Изм.	Кол. Уч.	Лист	№ док.	Подпись	Дата	Раздел 3. Материалы по обоснованию проекта планировки территории	Стадия	Лист	Листов
Разраб.		Борисова		<i>ЛД</i>	17.01.23			2	
Н. контр.		Иванов		<i>ИИ</i>	17.01.23	Схема конструктивных и планировочных решений (1:2000)	ООО "ИЦ "Проектор"		
ГИП		Лисарев		<i>ЛЛ</i>	17.01.23				

Российская Федерация
Республика Коми
МО ГО "Усинск"



Линия совмещения с листом 5



Линия совмещения с листом 3 116.42

Инв. № подл. Подпись и дата. Взам. инв. №


Условные обозначения см. лист 1.

					05784-П-000.000.000-ППТ-02.ГЧ4				
					Электроснабжение Южной группы месторождений				
Изм.	Кол. Уч.	Лист	№ док.	Подпись	Дата	Раздел 3. Материалы по обоснованию проекта планировки территории	Стадия	Лист	Листов
Разраб.		Борисова		<i>ЛД</i>	17.01.23			4	
					Схема конструктивных и планировочных решений (1:2000)			ООО "ИЦ "Проектор"	
Н. контр		Иванов		<i>ИИ</i>	17.01.23				
ГИП		Лисарев		<i>ЛЛ</i>	17.01.23				

Российская Федерация
Республика Коми
МО ГО "Усинск"



Линия совмещения с листом 6

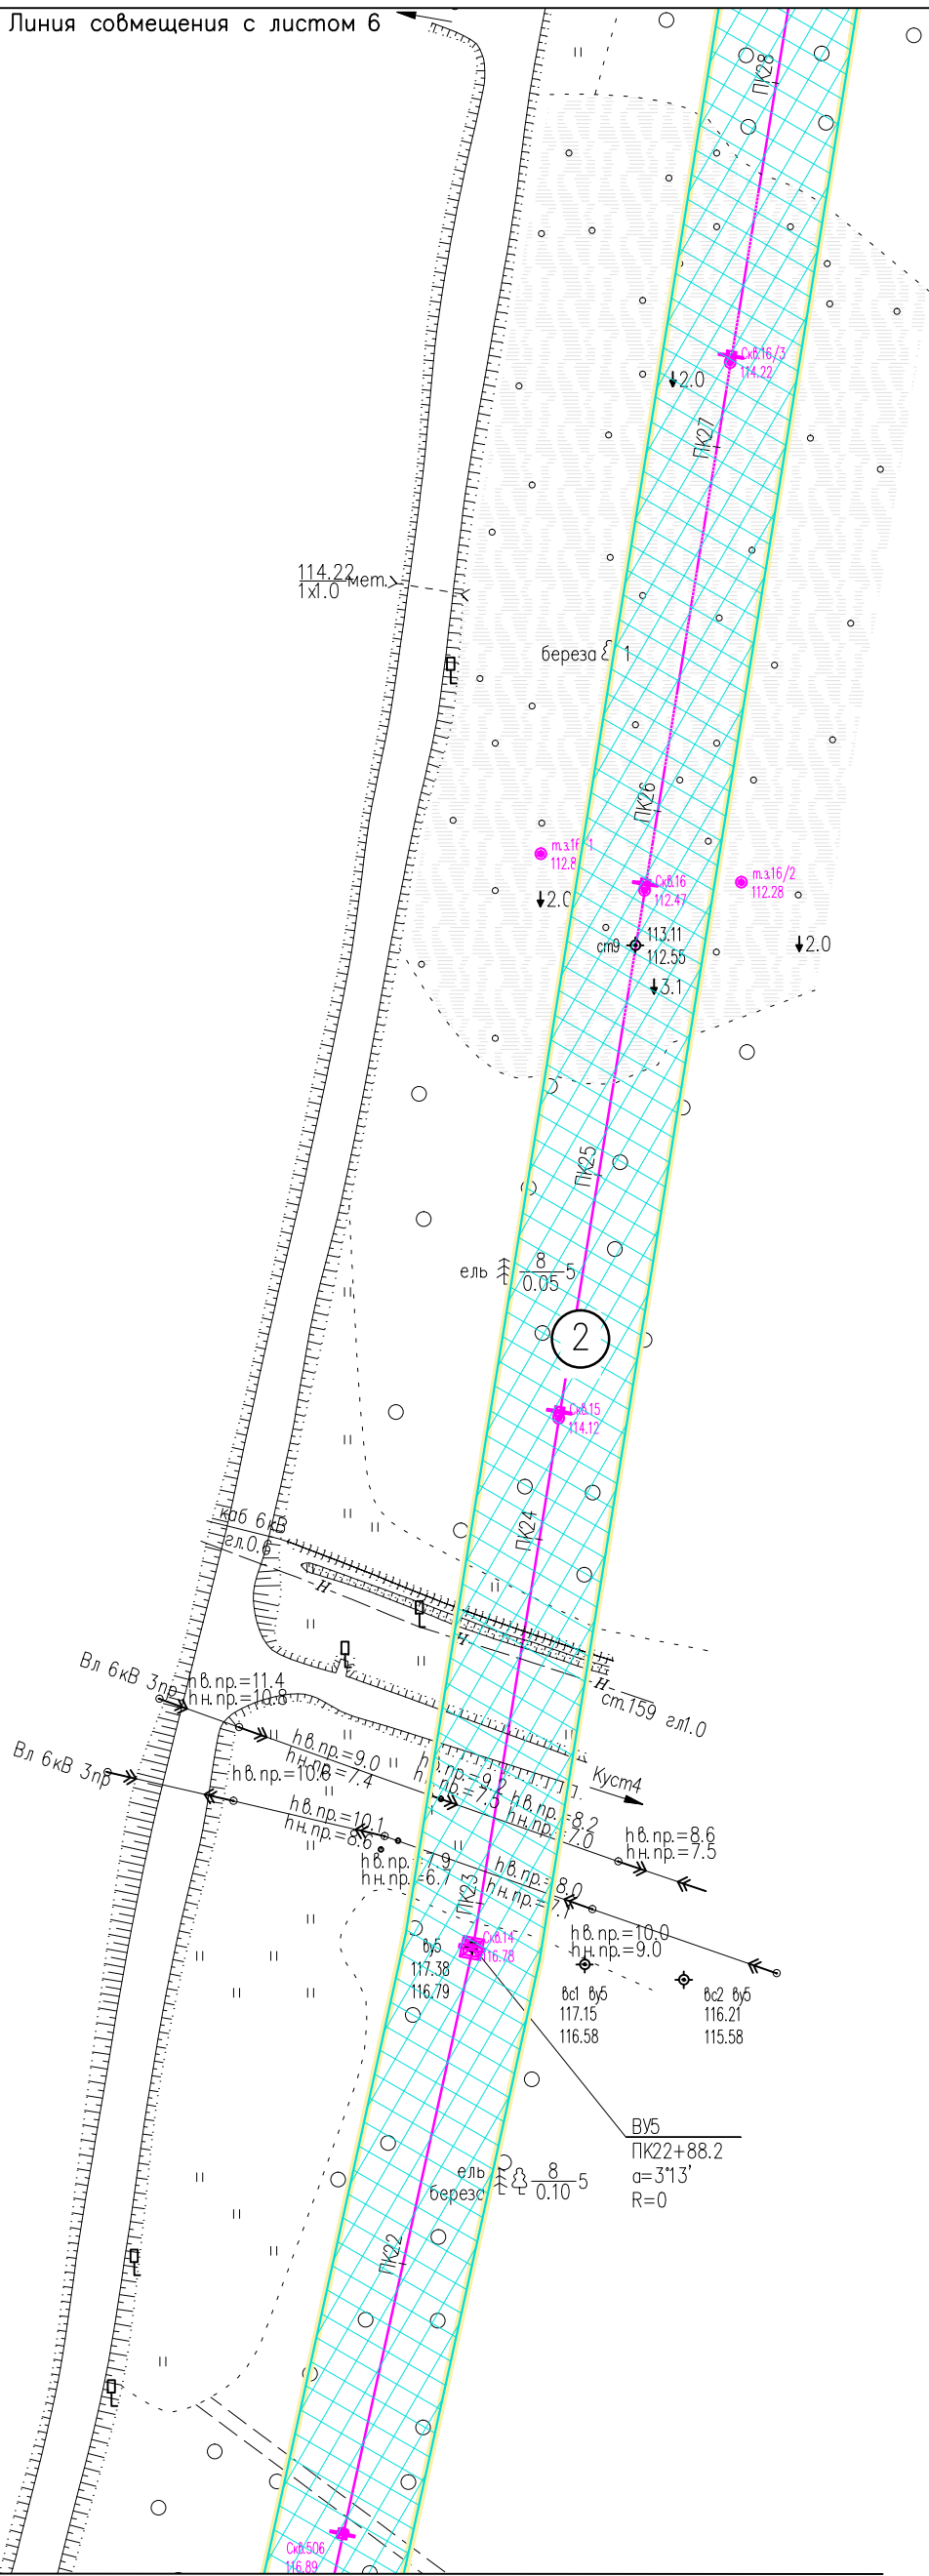

Линия совмещения с листом 4

Инв. N° подл. Подпись и дата. Взам. инв. N°


Условные обозначения см. лист 1.

					05784-П-000.000.000-ППТ-02.ГЧ4					
					Электроснабжение Южной группы месторождений					
Изм.	Кол. УЧ	Лист	N док	Подпись	Дата	Раздел 3. Материалы по обоснованию проекта планировки территории	Стадия	Лист	Листов	
Разраб.		Борисова		<i>[Signature]</i>	17.01.23			5		
					Схема конструктивных и планировочных решений (1:2000)			ООО "ИЦ "Проектор"		
					Н. контр			Иванов		
					ГИП			Лисарев		
								17.01.23		
								17.01.23		

Российская Федерация
Республика Коми
МО ГО "Усинск"



Линия совмещения с листом 8

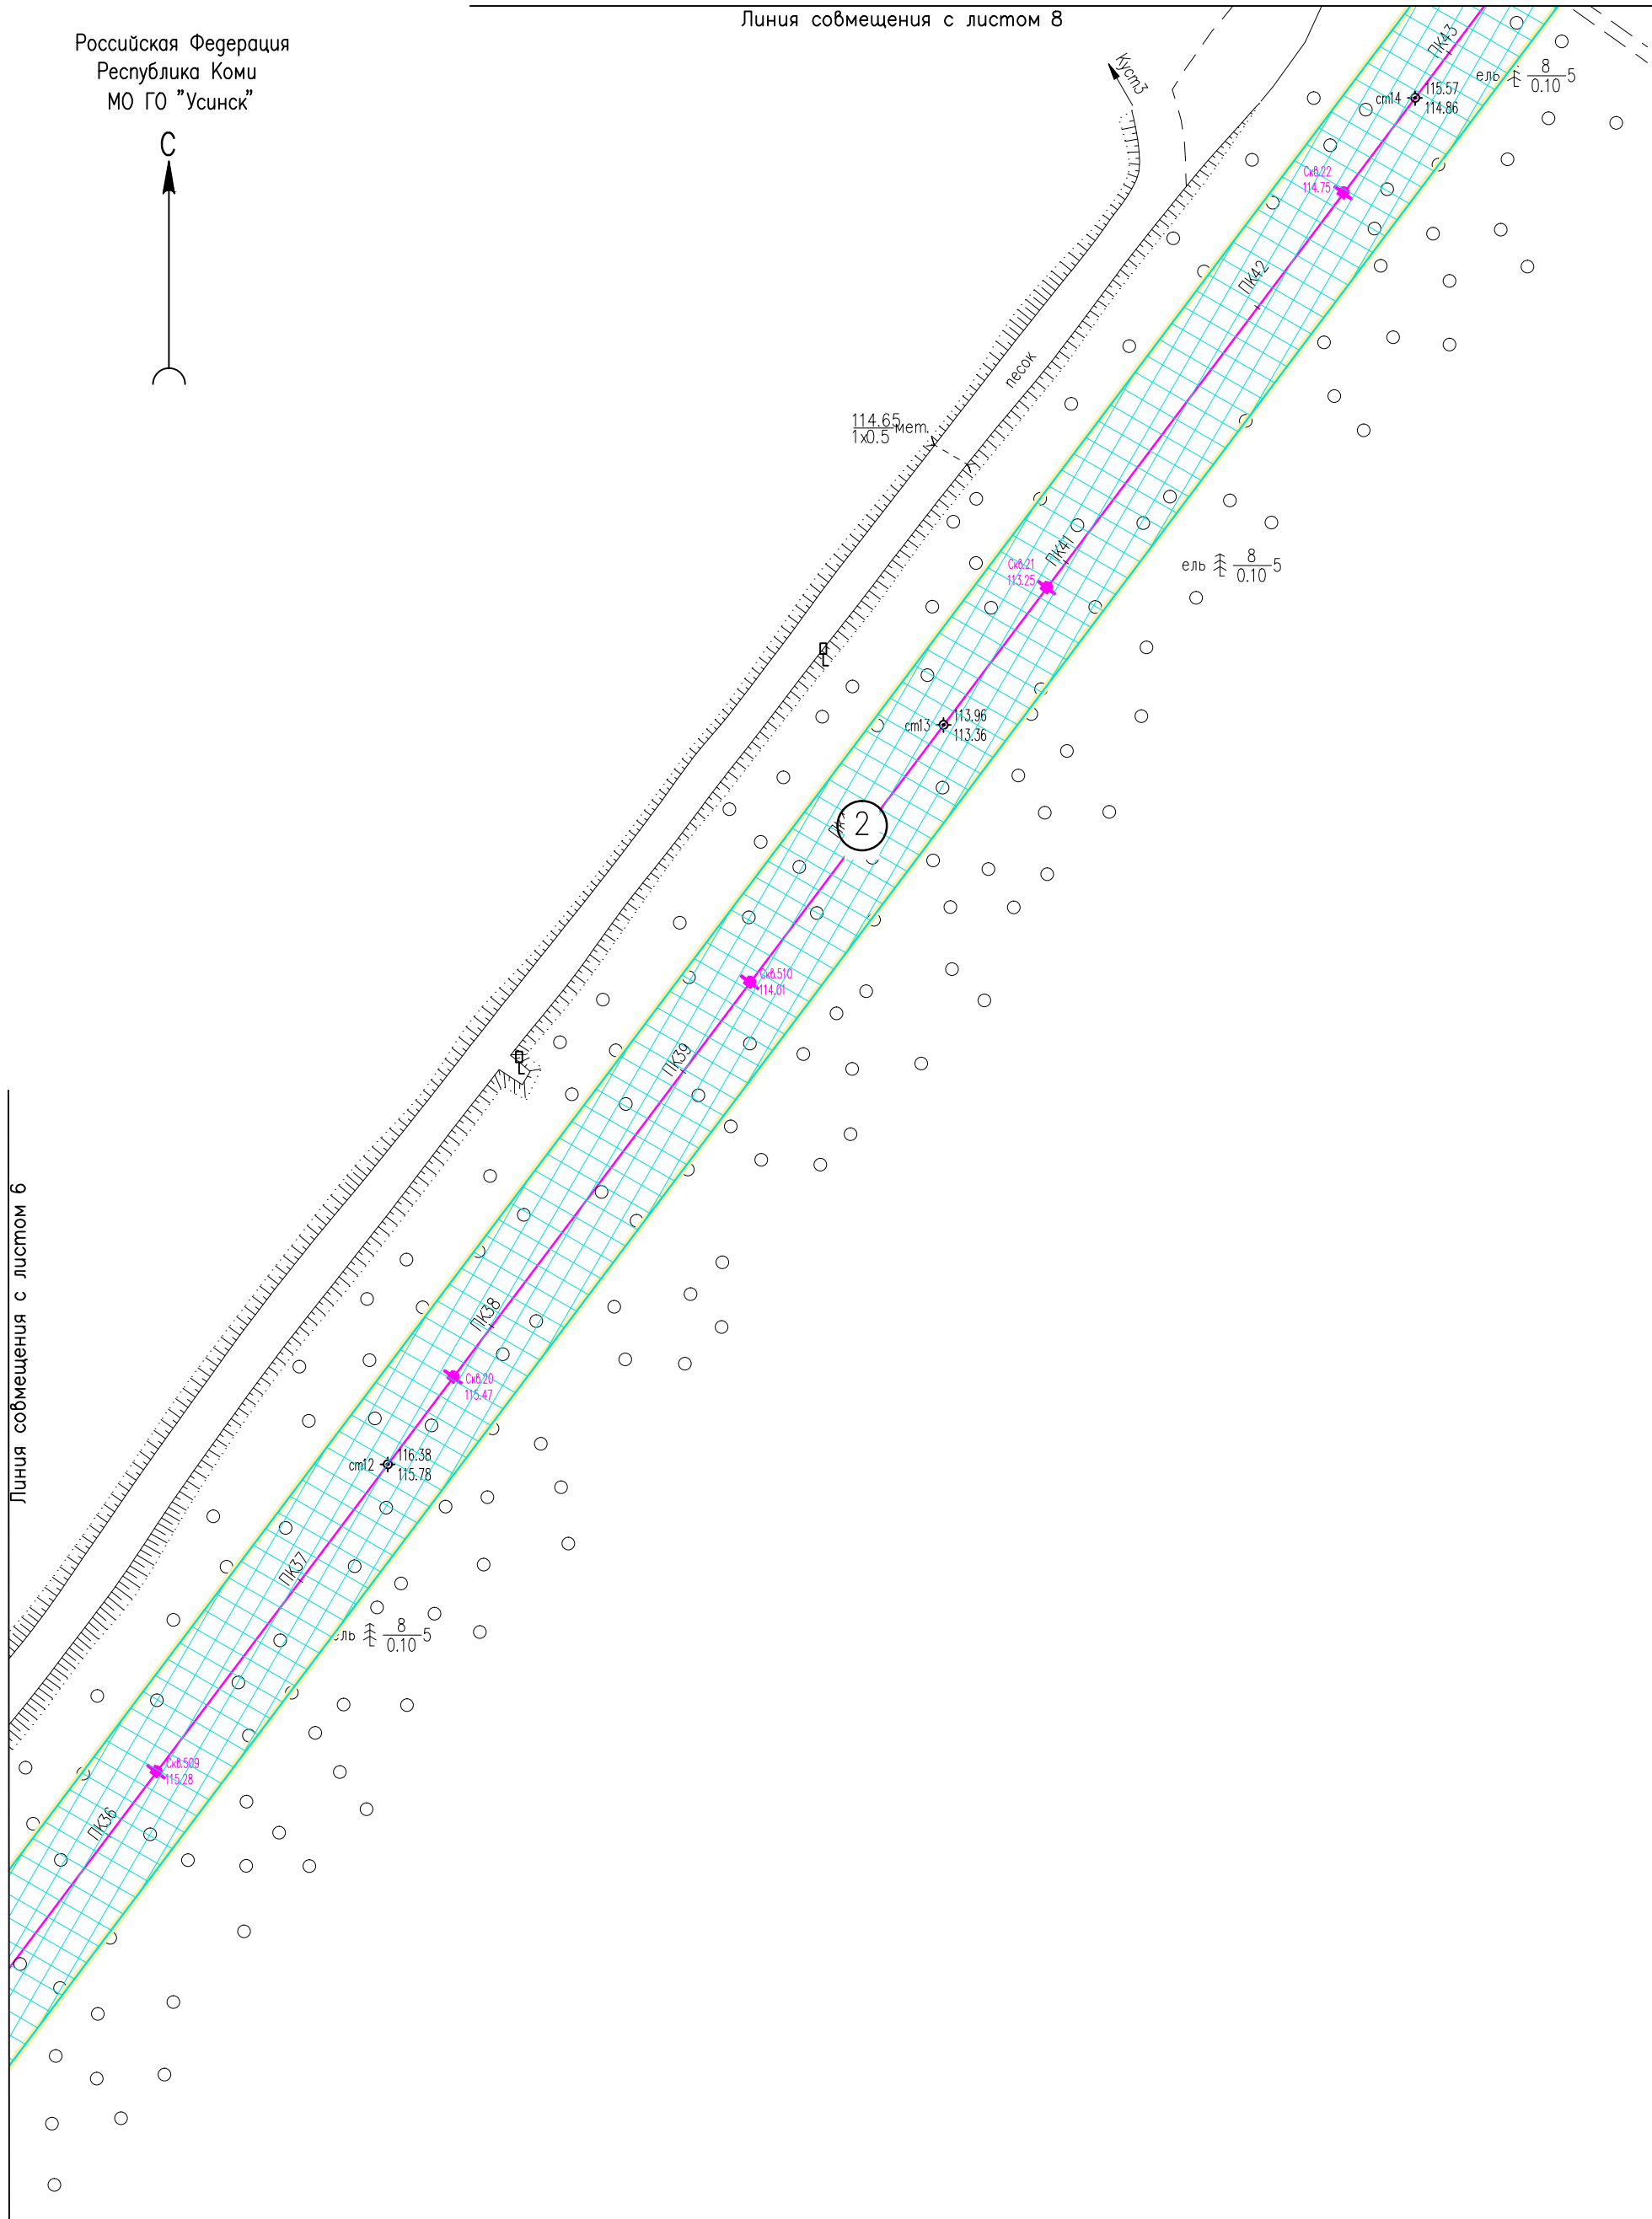



Линия совмещения с листом 6

Инв. N° подл. Подпись и дата. Взам. инв. N°

Условные обозначения см. лист 1.

05784-П-000.000.000-ППТ-02.ГЧ4					
Электроснабжение Южной группы месторождений					
Изм.	Кол. Уч.	Лист	№ док	Подпись	Дата
Разраб.	Борисова			<i>Здк</i>	17.01.23
Раздел 3. Материалы по обоснованию проекта планировки территории				Стадия	Лист
					7
Схема конструктивных и планировочных решений (1:2000)				ООО "ИЦ "Проектор"	
Н. контр	Иванов			<i>ИИ</i>	17.01.23
ГИП	Лисарев			<i>ЛЛ</i>	17.01.23

Российская Федерация
Республика Коми
МО ГО "Усинск"

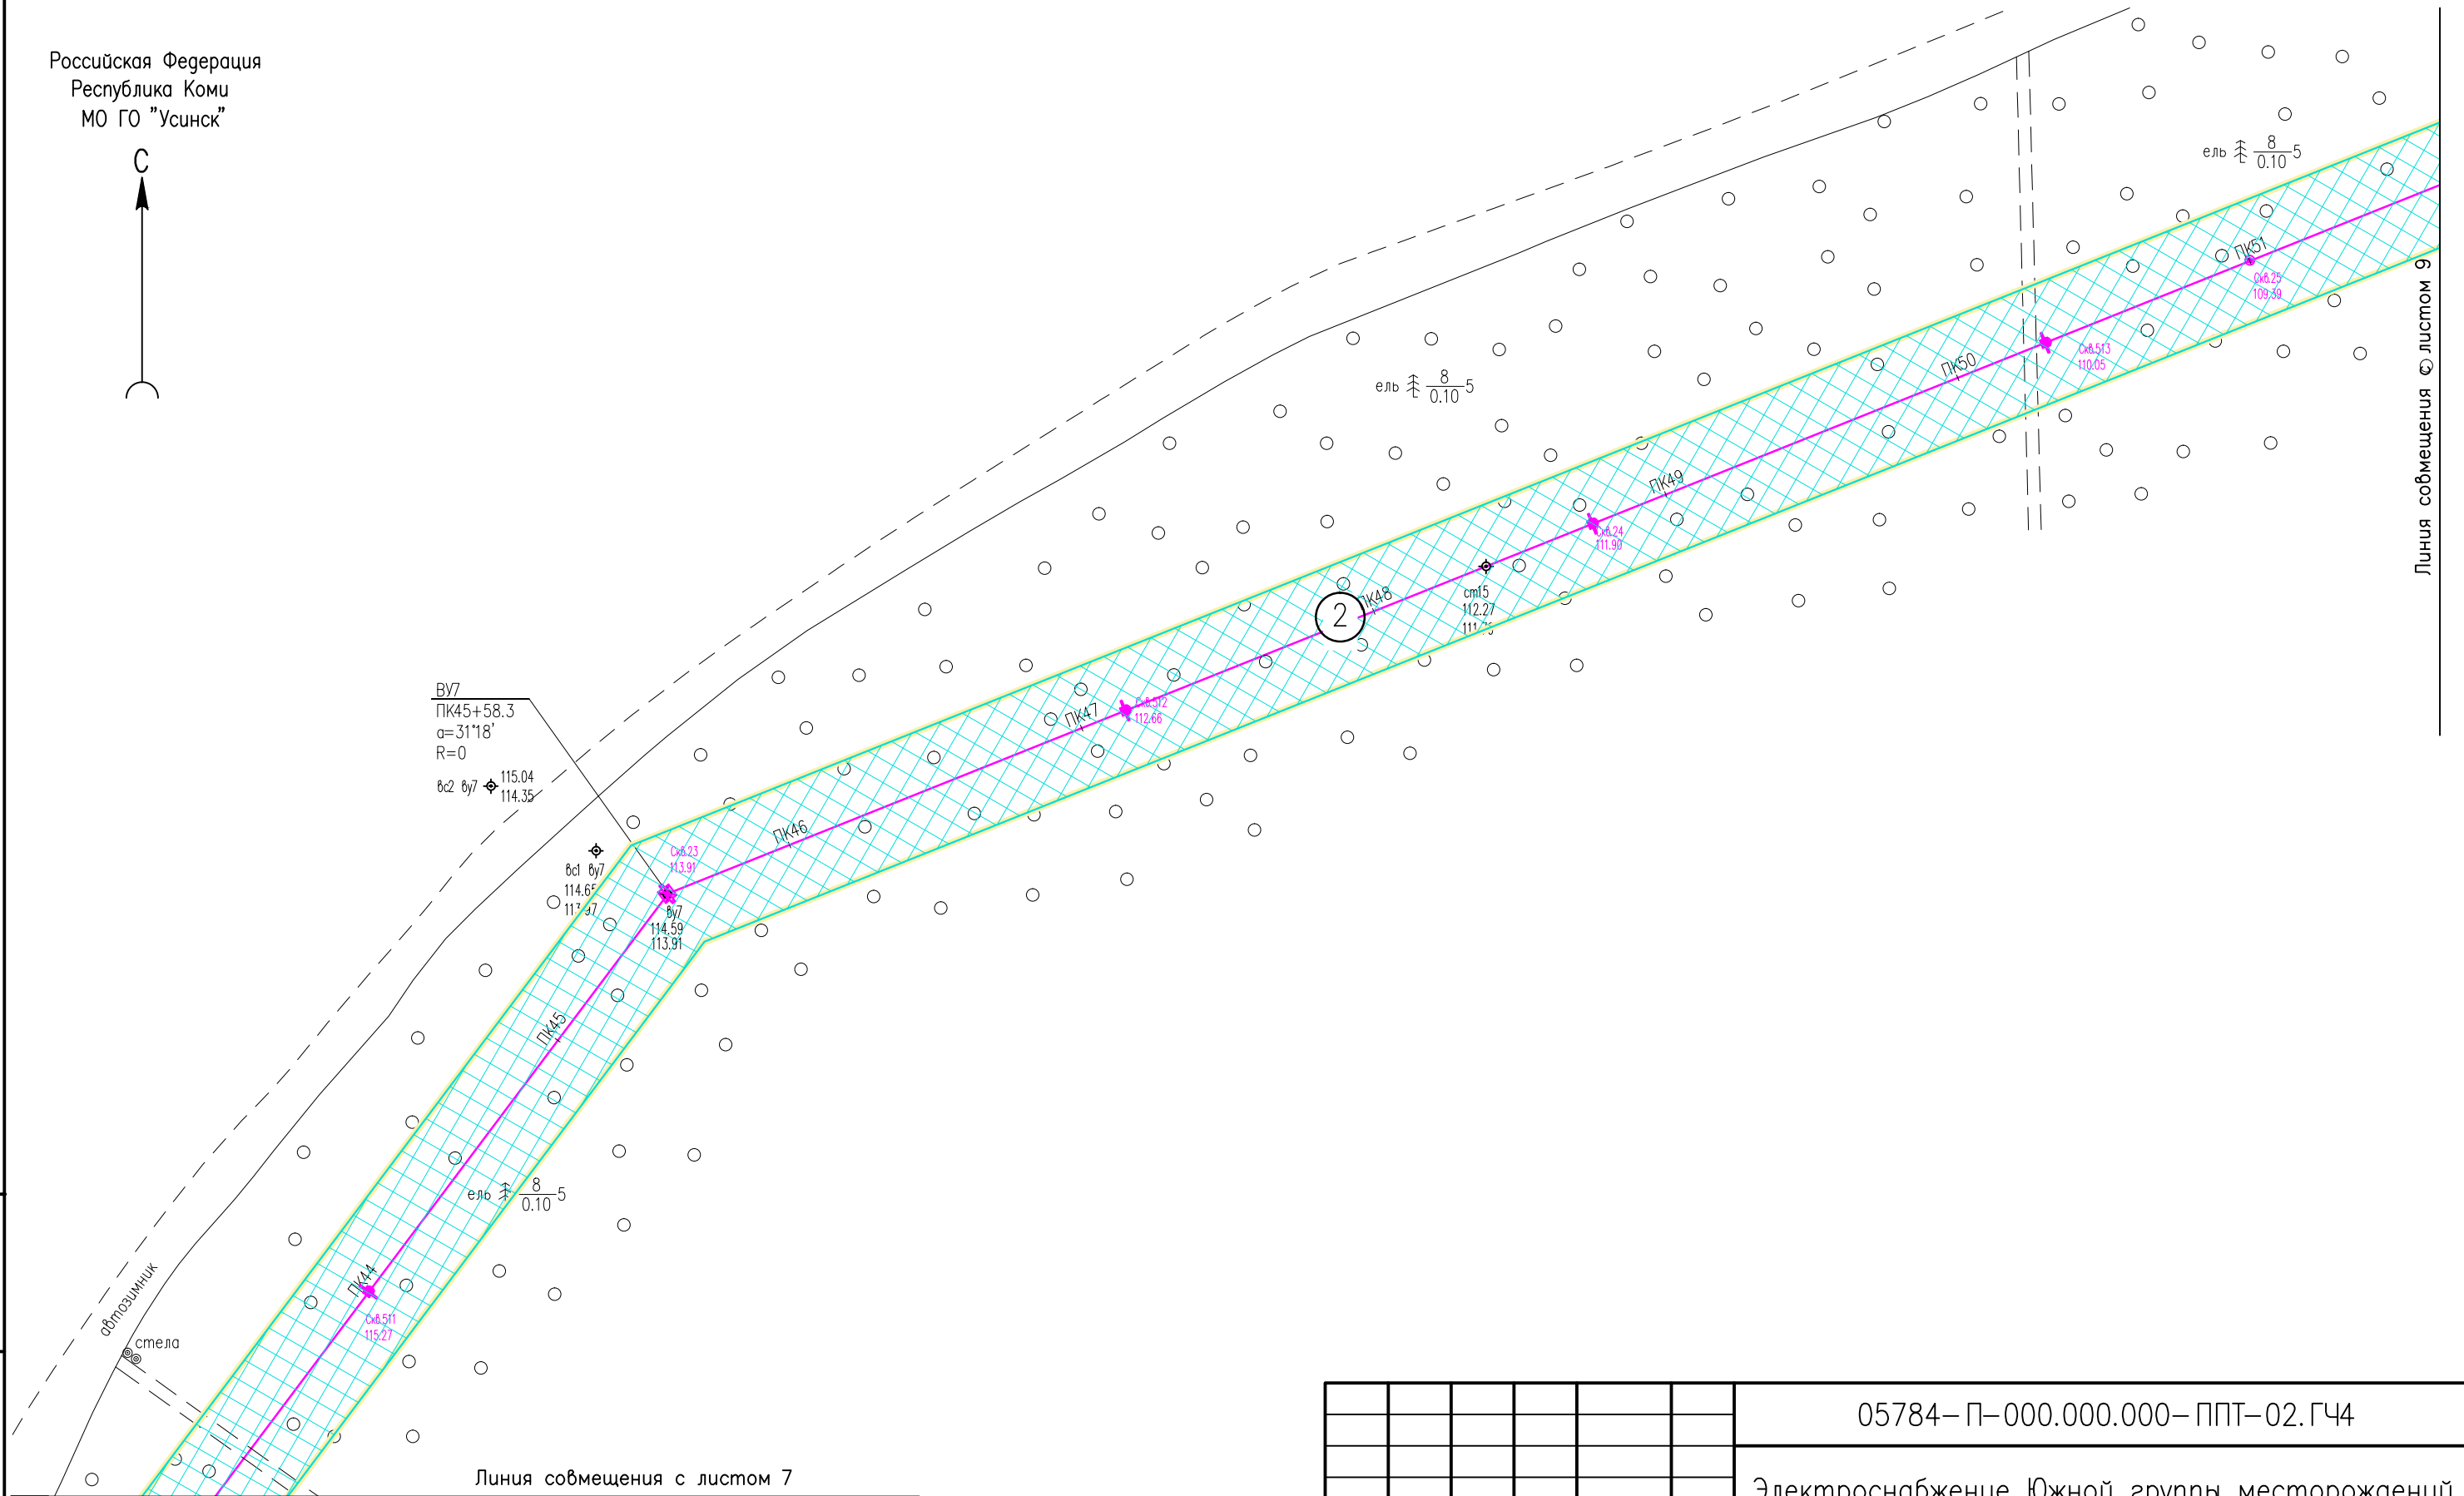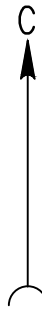

Линия совмещения с листом 9


Инв. № подл. Подпись и дата. Взам. инв. №

Линия совмещения с листом 7

Условные обозначения см. лист 1.

						05784-П-000.000.000-ППТ-02.ГЧ4			
						Электроснабжение Южной группы месторождений			
Изм.	Кол. Уч.	Лист	№ док.	Подпись	Дата	Раздел 3. Материалы по обоснованию проекта планировки территории	Стадия	Лист	Листов
Разраб.		Борисова		<i>[Signature]</i>	17.01.23			8	
Н. контр.		Иванов		<i>[Signature]</i>	17.01.23	Схема конструктивных и планировочных решений (1:2000)	ООО "ИЦ "Проектор"		
ГИП		Писарев		<i>[Signature]</i>	17.01.23				

Российская Федерация
Республика Коми
МО ГО "Усинск"

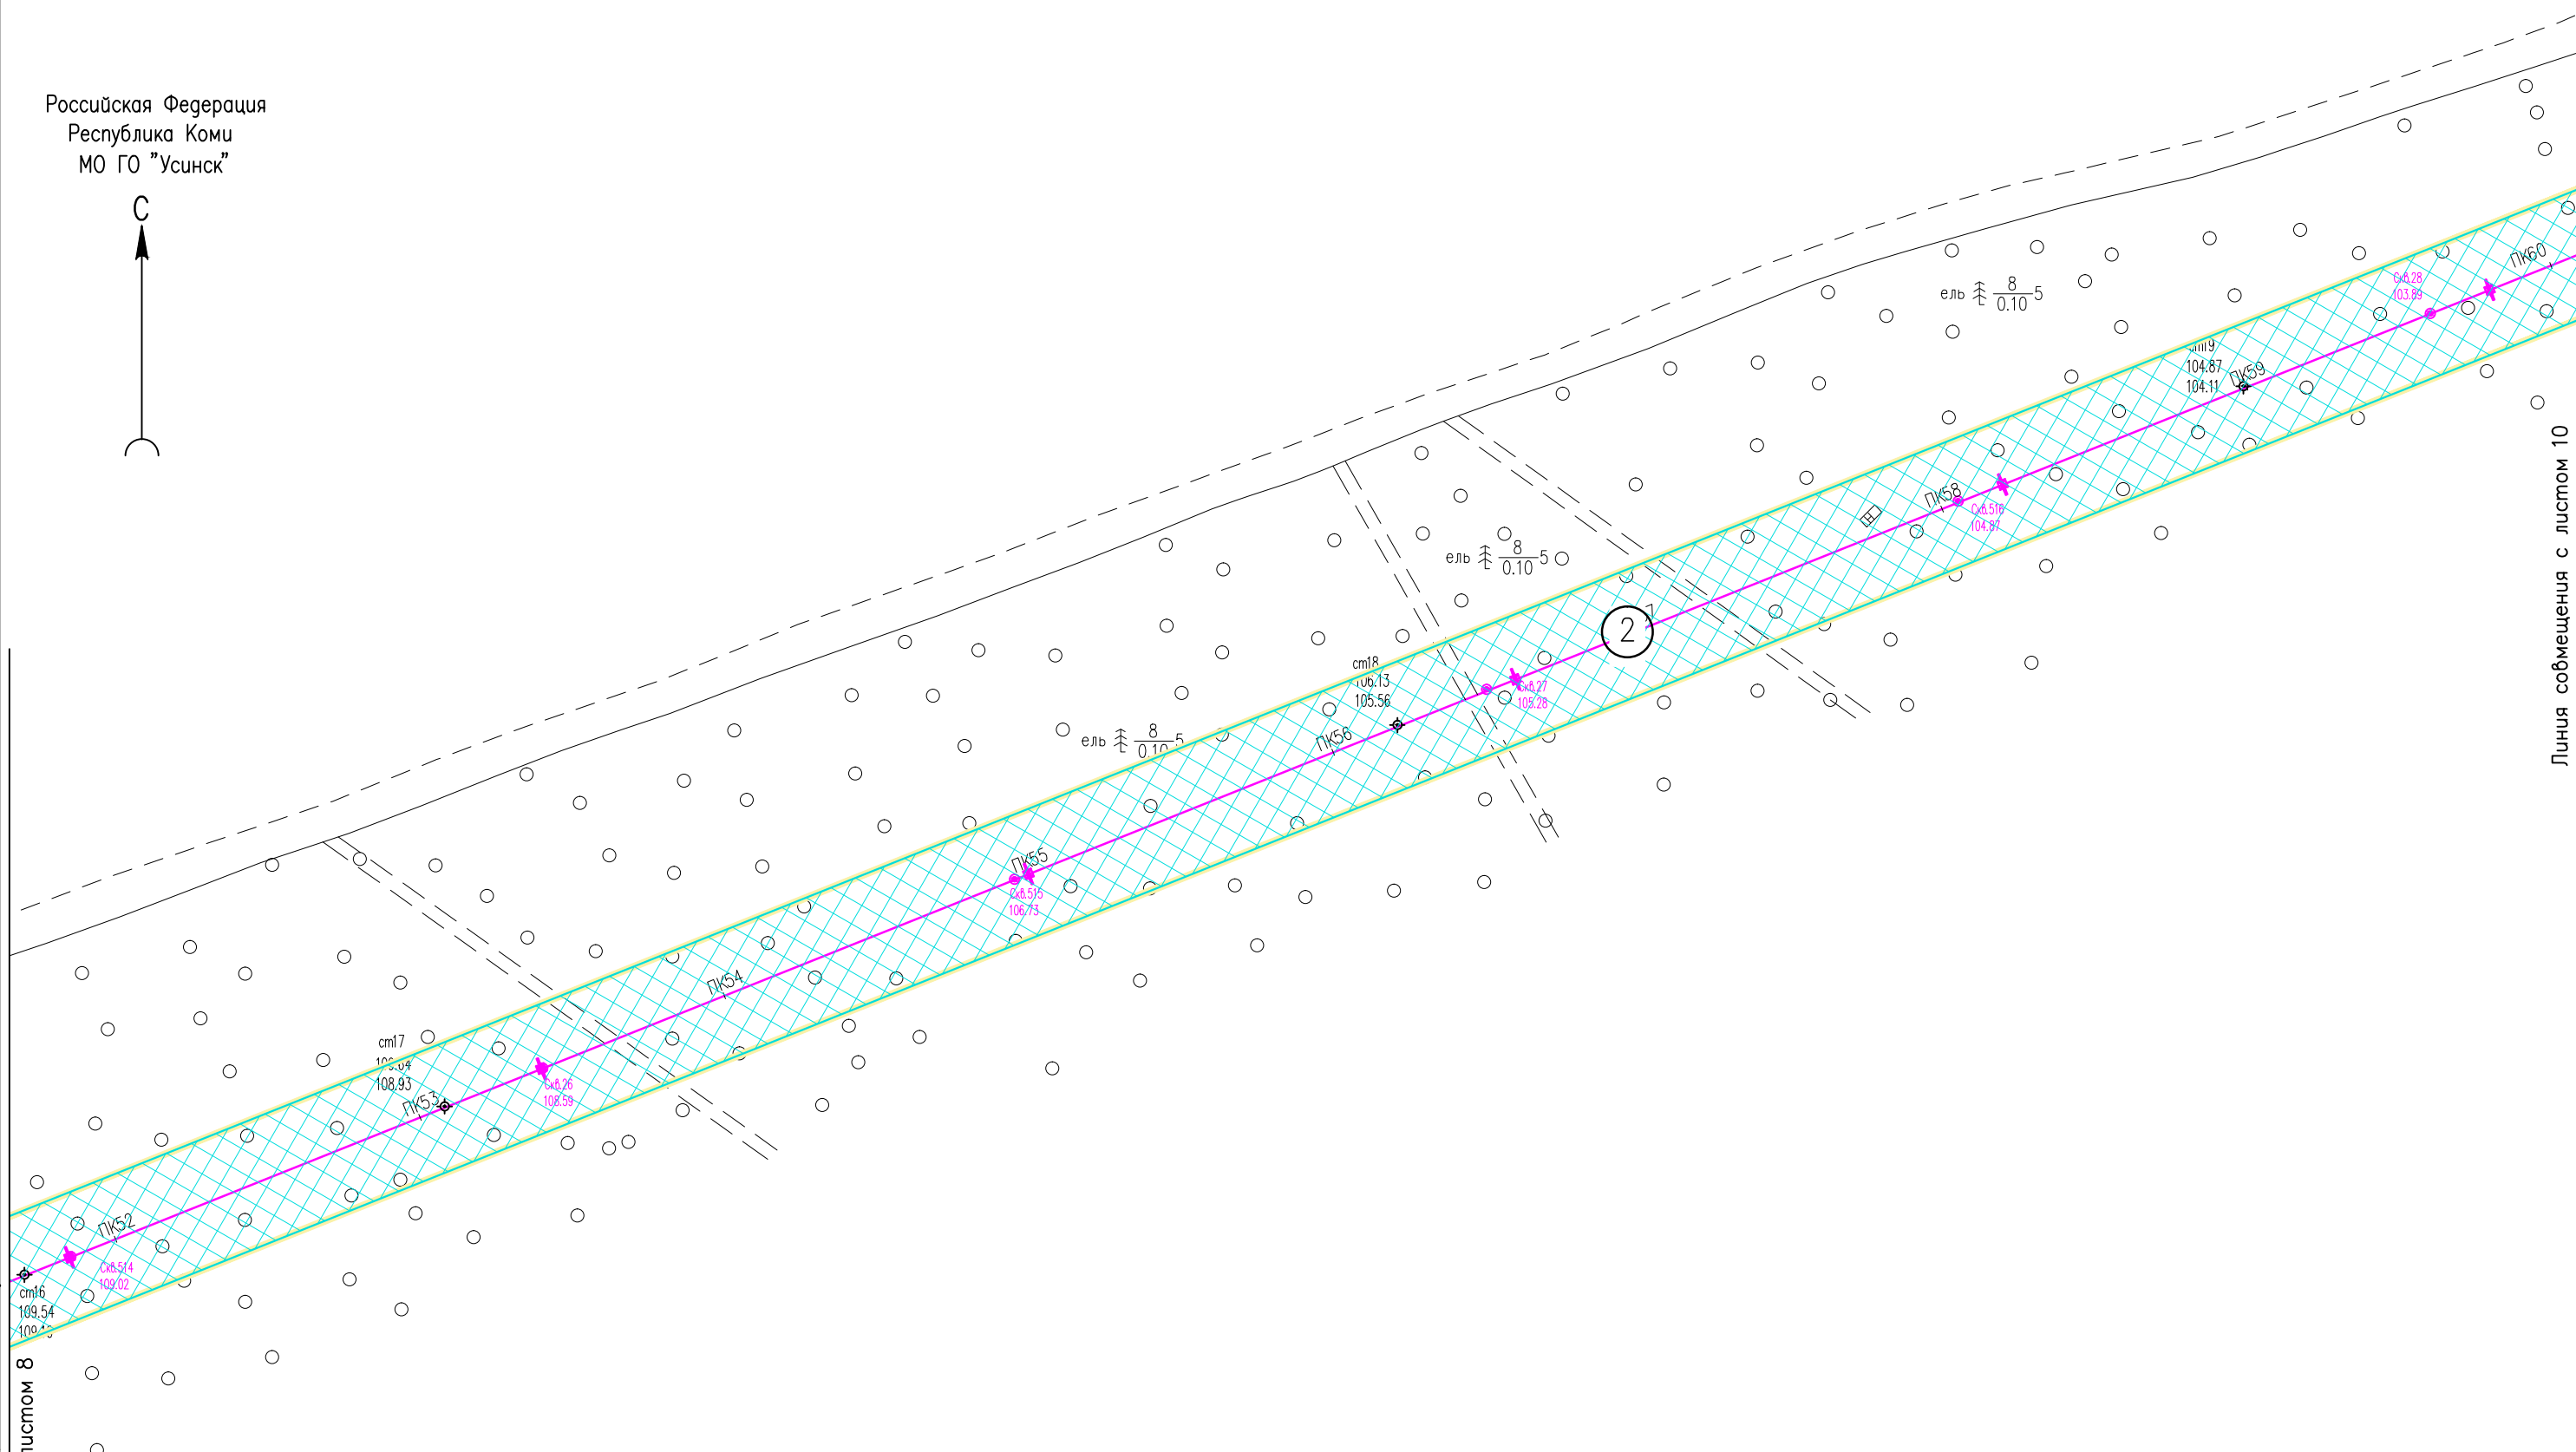

Линия совмещения с листом 10

Инв. N° подл. Подпись и дата. Взам. инв. N°

Линия совмещения с листом 8

Условные обозначения см. лист 1.


						05784-П-000.000.000-ППТ-02.ГЧ4			
						Электроснабжение Южной группы месторождений			
Изм.	Кол. Уч.	Лист	№ док	Подпись	Дата	Раздел 3. Материалы по обоснованию проекта планировки территории	Стадия	Лист	Листов
Разраб.				Борисова	17.01.23			9	
Н. контр				Иванов	17.01.23	Схема конструктивных и планировочных решений (1:2000)	ООО "ИЦ "Проектор"		
ГИП				Писарев	17.01.23				

Формат А3

Российская Федерация
Республика Коми
МО ГО "Усинск"



Линия совмещения с листом 11

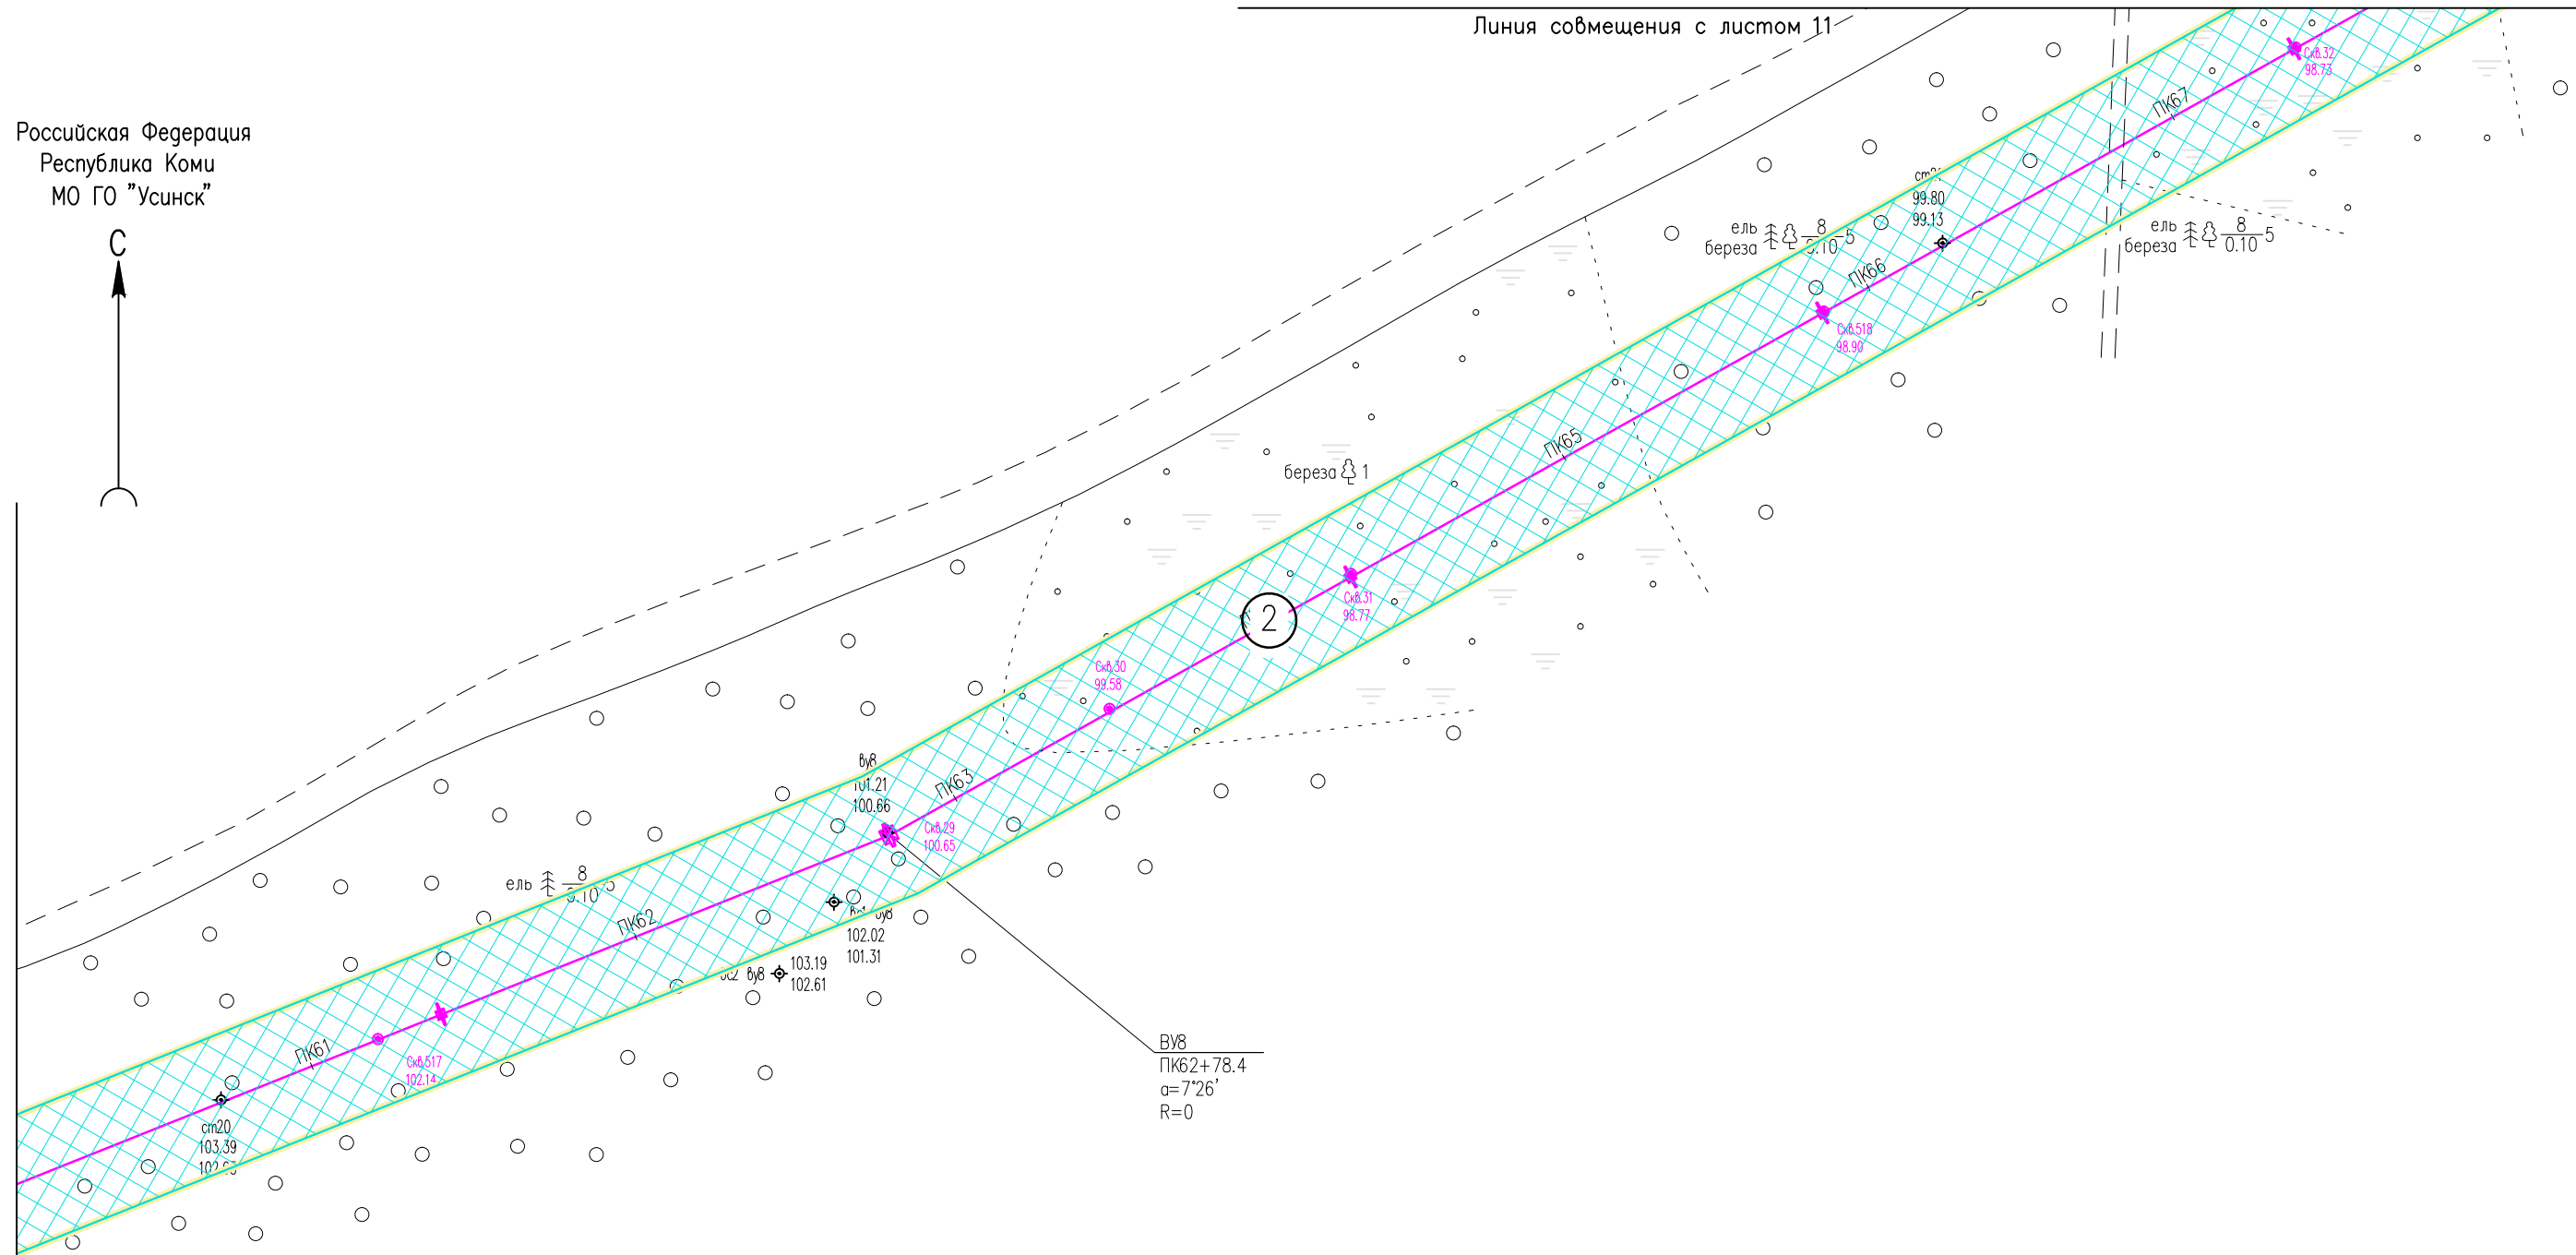


Линия совмещения с листом 9

Инв. N° подл	Подпись и дата	Взам. инв. N°

Условные обозначения см. лист 1.

05784-П-000.000.000-ППТ-02.ГЧ4					
Электроснабжение Южной группы месторождений					
Изм.	Кол. Уч	Лист	№ док	Подпись	Дата
Разраб.	Борисова			<i>Борисова</i>	17.01.23
Раздел 3. Материалы по обоснованию проекта планировки территории				Стадия	Лист
					10
Н. контр				Иванов	17.01.23
ГИП				Писарев	17.01.23
Схема конструктивных и планировочных решений (1:2000)				ООО "ИЦ "Проектор"	

Российская Федерация
Республика Коми
МО ГО "Усинск"

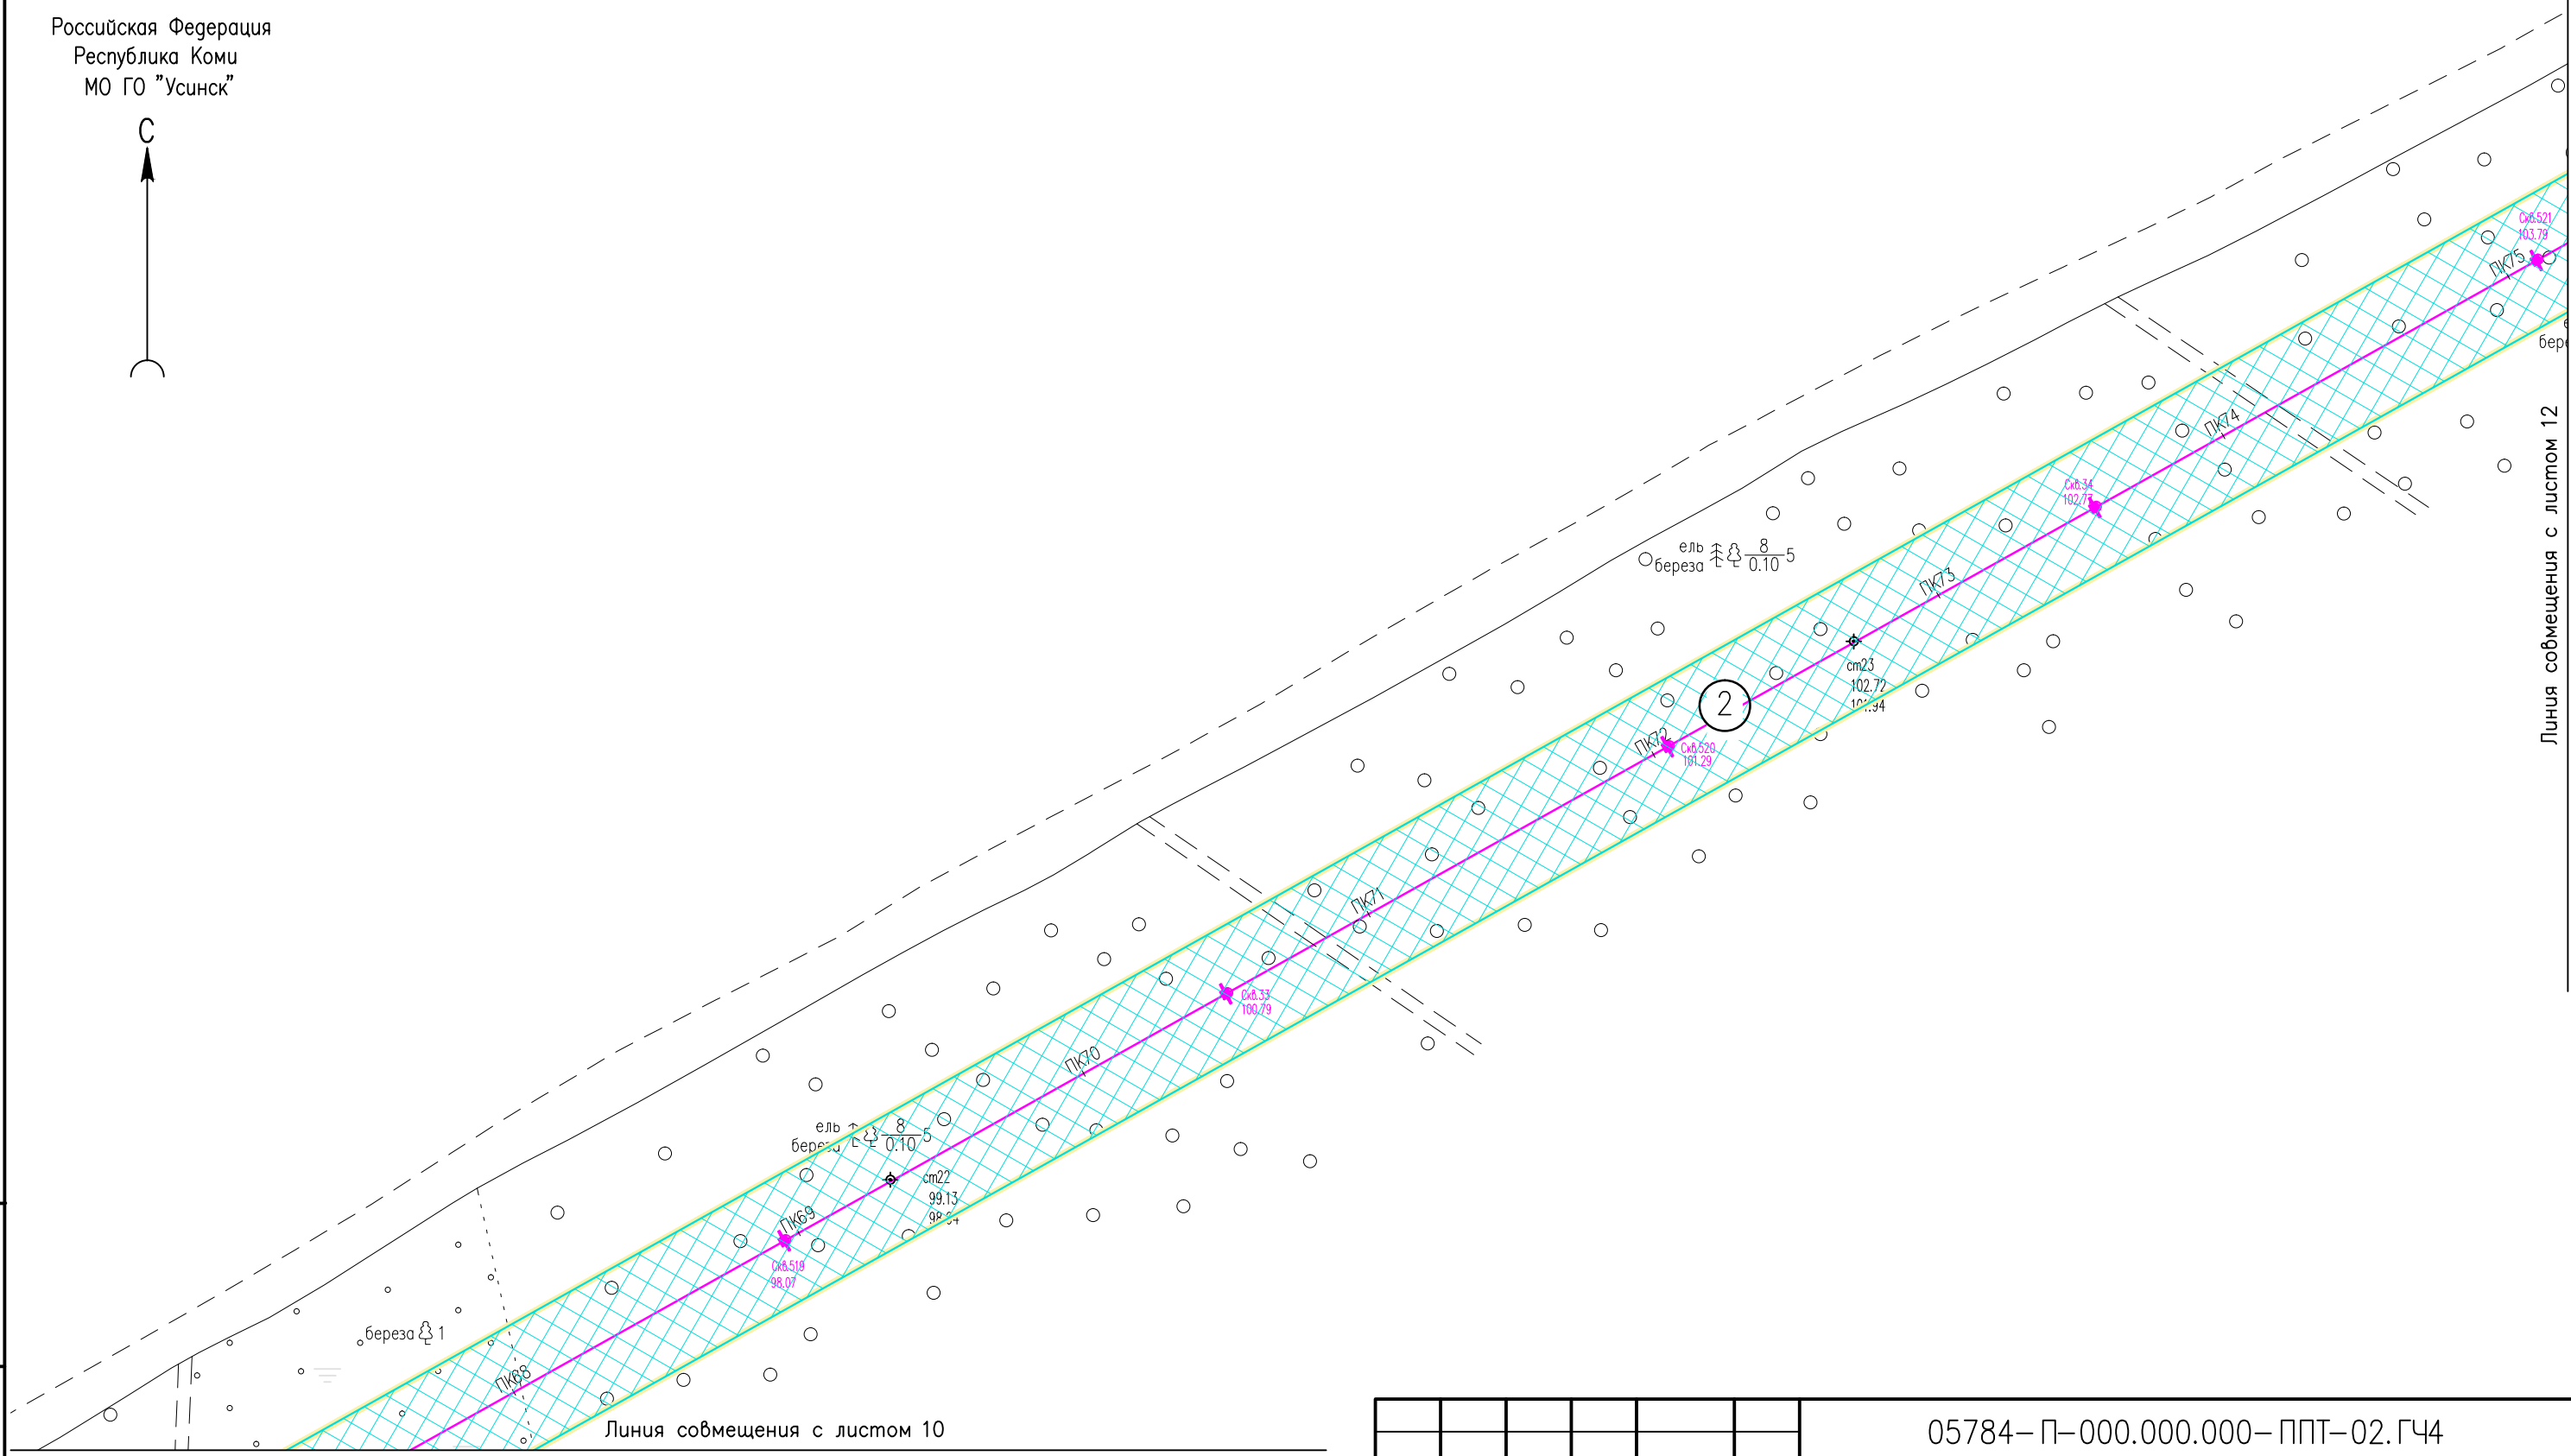

Инв. N° подл. Подпись и дата. Взам. инв. N°

Линия совмещения с листом 10


Линия совмещения с листом 12

Условные обозначения см. лист 1.

						05784-П-000.000.000-ППТ-02.ГЧ4			
						Электроснабжение Южной группы месторождений			
Изм.	Кол. Уч.	Лист	№ док.	Подпись	Дата	Раздел 3. Материалы по обоснованию проекта планировки территории	Стадия	Лист	Листов
Разраб.			Борисова	<i>Лр</i>	17.01.23			11	
Н. контр.			Иванов	<i>ИИ</i>	17.01.23	Схема конструктивных и планировочных решений (1:2000)	ООО "ИЦ "Проектор"		
ГИП			Писарев	<i>ПП</i>	17.01.23				

Формат А3

Российская Федерация
Республика Коми
МО ГО "Усинск"

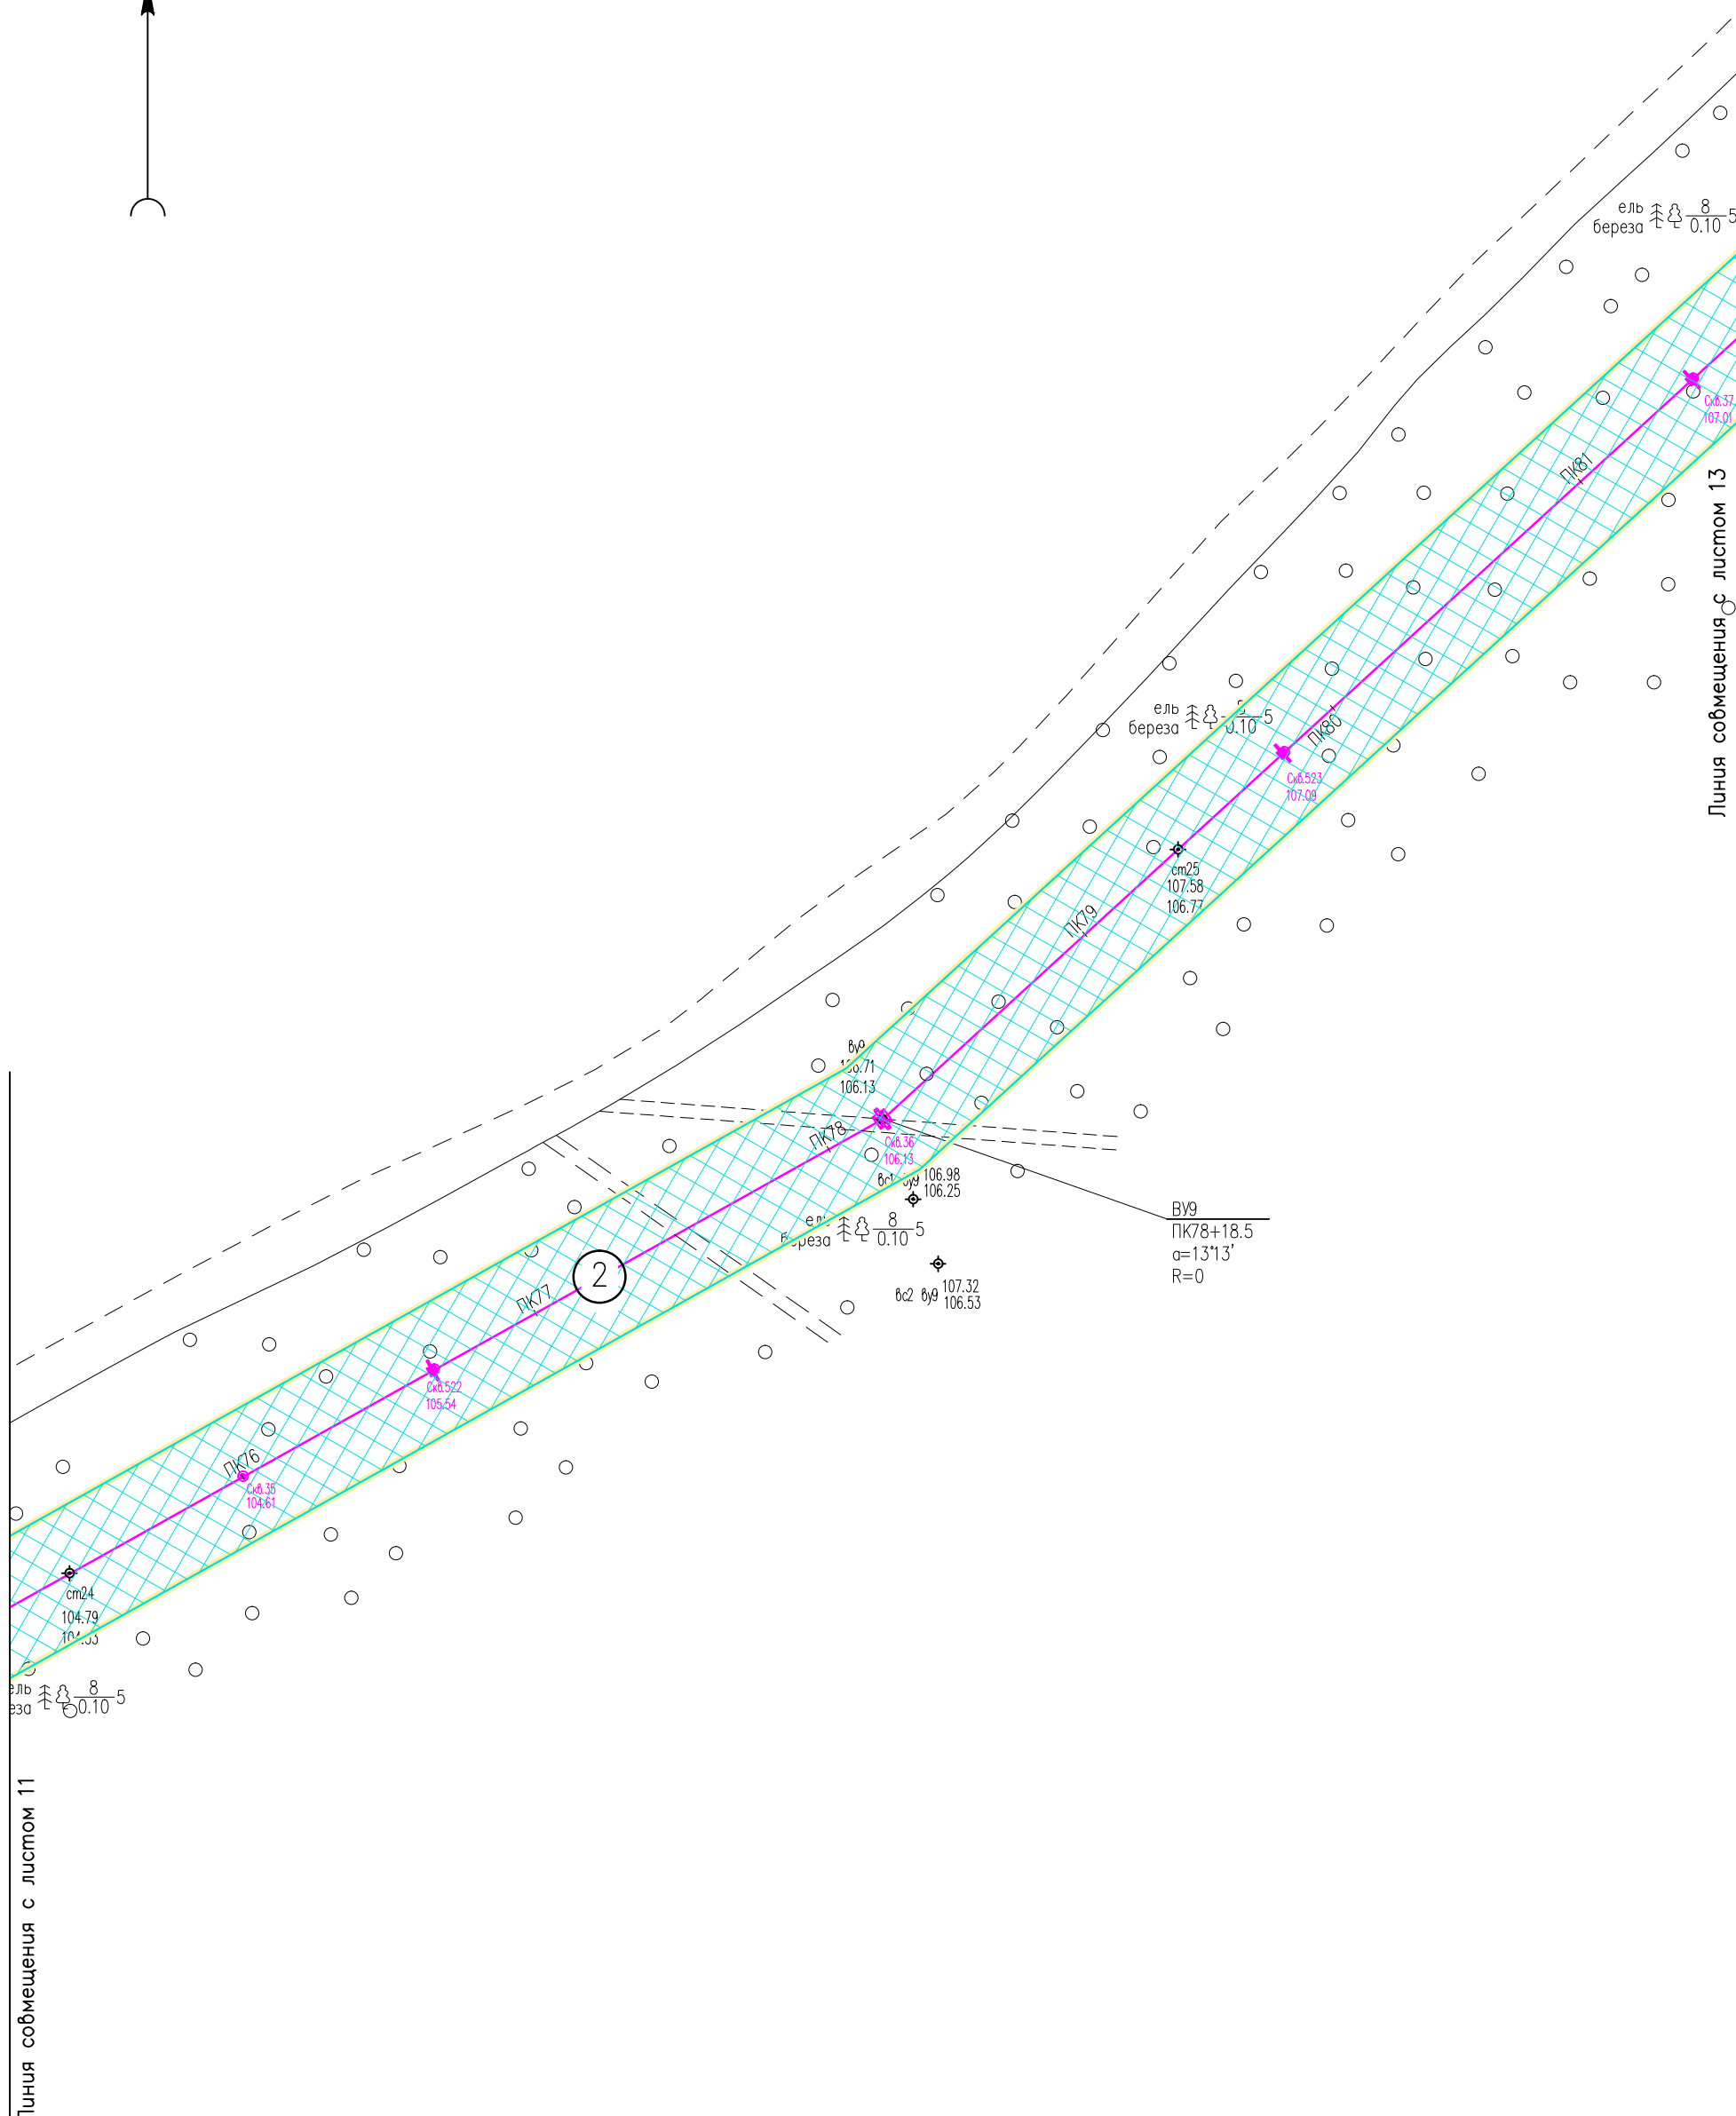

Линия совмещения с листом 13

Линия совмещения с листом 11

Инв. N° подл. Подпись и дата. Взам. инв. N°

Условные обозначения см. лист 1.


						05784-П-000.000.000-ППТ-02.ГЧ4			
						Электроснабжение Южной группы месторождений			
Изм.	Кол. Уч.	Лист	N док.	Подпись	Дата	Раздел 3. Материалы по обоснованию проекта планировки территории	Стация	Лист	Листов
Разраб.		Борисова		<i>[Signature]</i>	17.01.23			12	
						Схема конструктивных и планировочных решений (1:2000)		ООО "ИЦ "Проектор"	
Н. контр.		Иванов		<i>[Signature]</i>	17.01.23				
ГИП		Лисарев		<i>[Signature]</i>	17.01.23				

Российская Федерация
Республика Коми
МО ГО "Усинск"



Линия совмещения с листом 12

Линия совмещения с листом 14

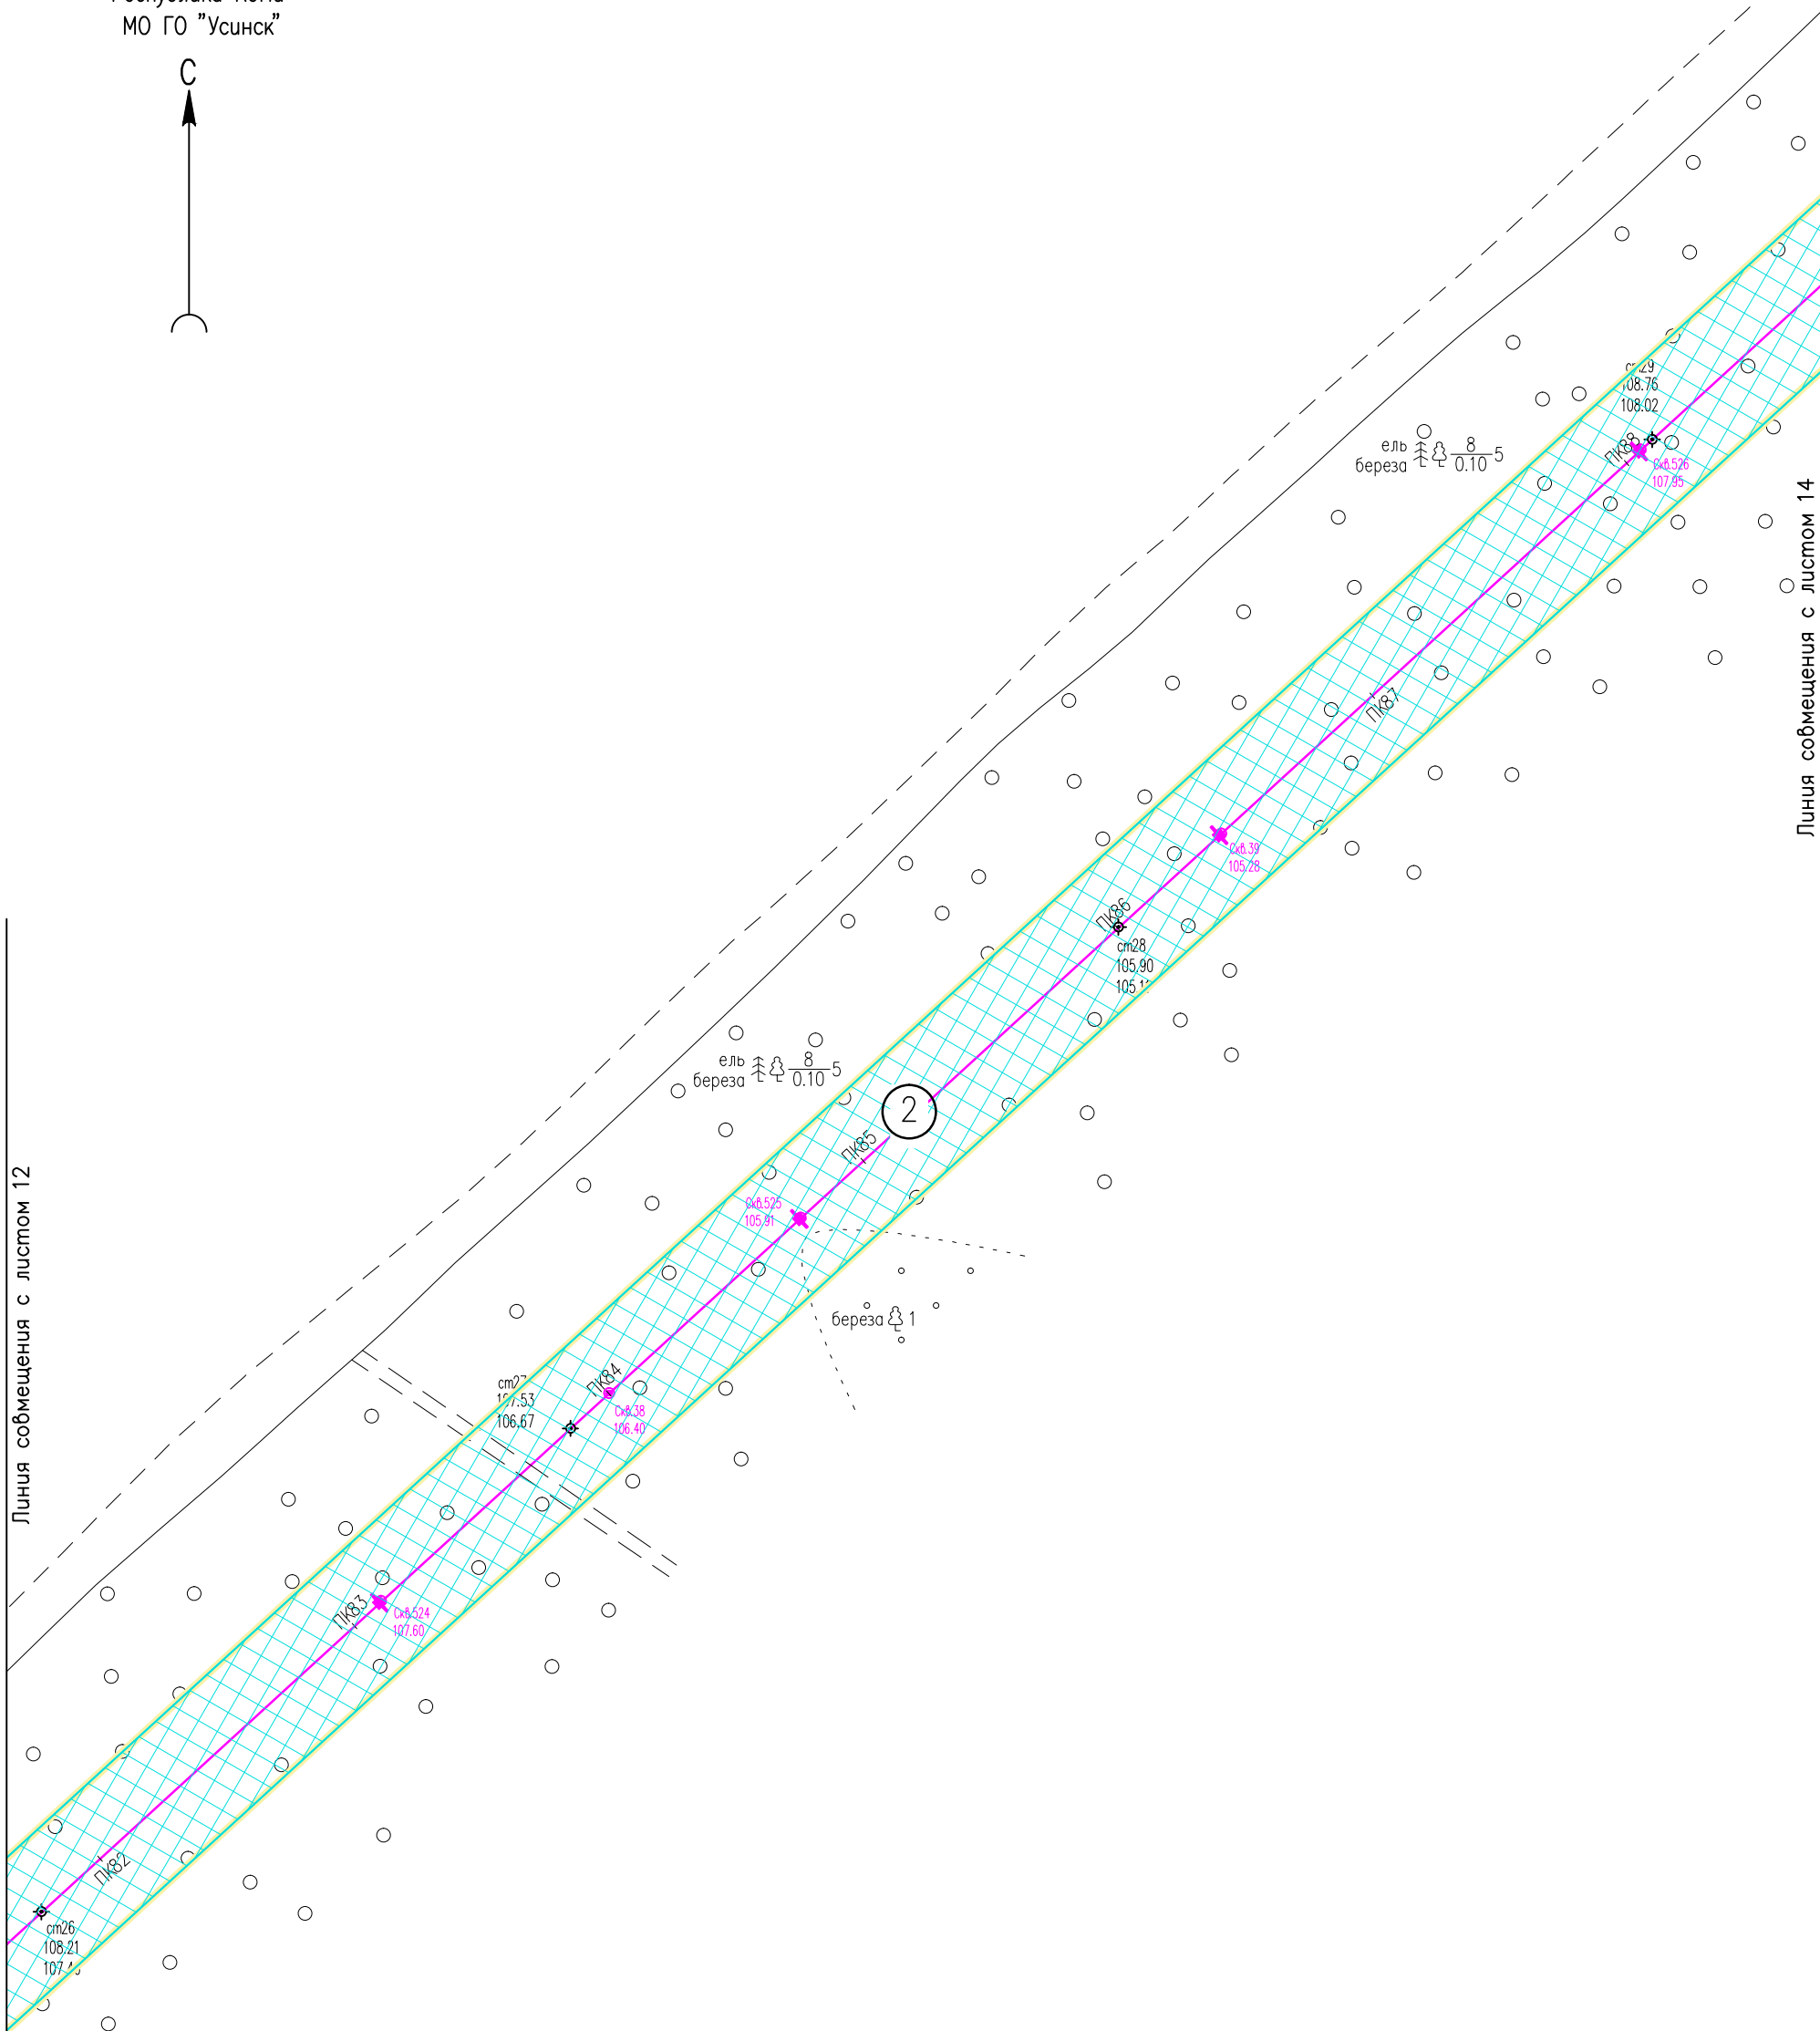


Инв. № подл. Подпись и дата. Взам. инв. №

Условные обозначения см. лист 1.

						05784-П-000.000.000-ППТ-02.ГЧ4			
						Электроснабжение Южной группы месторождений			
Изм.	Кол. Уч	Лист	№ док	Подпись	Дата	Раздел 3. Материалы по обоснованию проекта планировки территории	Стадия	Лист	Листов
Разраб.		Борисова		<i>[Signature]</i>	17.01.23			13	
						Схема конструктивных и планировочных решений (1:2000)	ООО "ИЦ "Проектор"		
Н. контр		Иванов		<i>[Signature]</i>	17.01.23				
ГИП		Лисарев		<i>[Signature]</i>	17.01.23				

Российская Федерация
Республика Коми
МО ГО "Усинск"

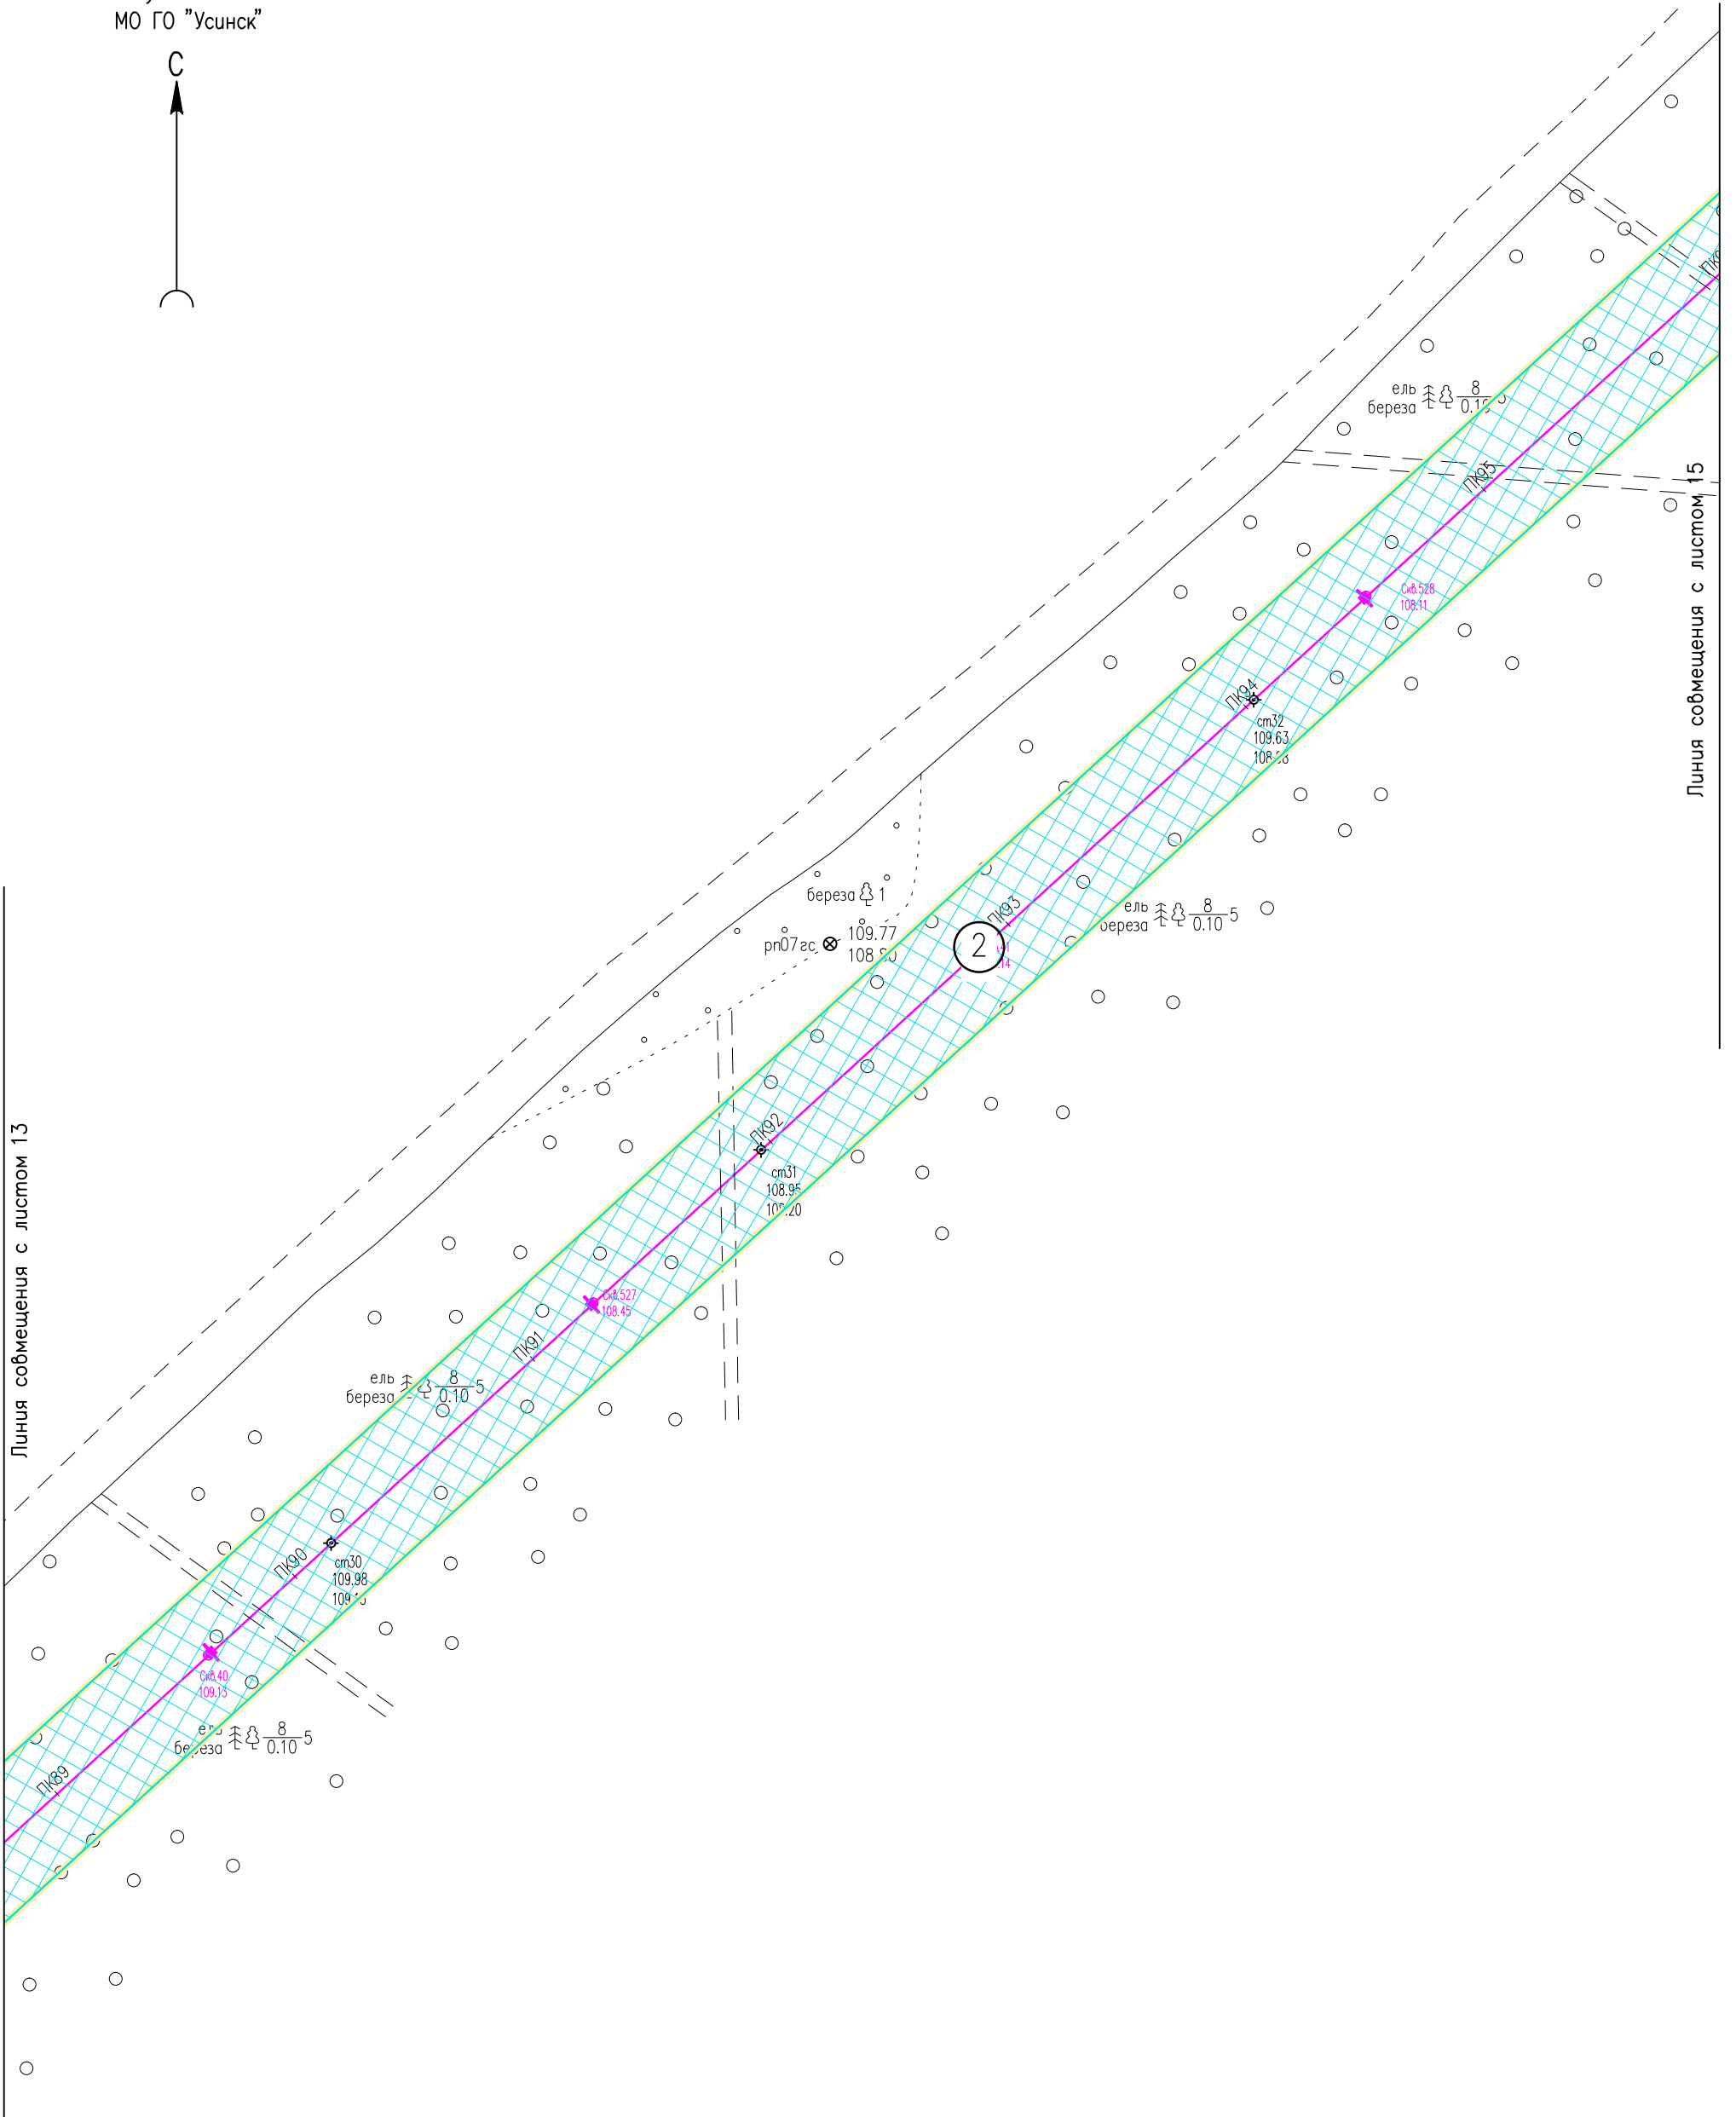

Линия соймещения с листом 13


Линия соймещения с листом 15

Инв. N° подл. Подпись и дата. Взам. инв. N°

Условные обозначения см. лист 1.

					05784-П-000.000.000-ППТ-02.ГЧ4					
					Электроснабжение Южной группы месторождений					
Изм.	Кол. Уч.	Лист	N док.	Подпись	Дата	Раздел 3. Материалы по обоснованию проекта планировки территории	Стадия	Лист	Листов	
Разраб.	Борисова			<i>[Signature]</i>	17.01.23			14		
					Схема конструктивных и планировочных решений (1:2000)			ООО "ИЦ "Проектор"		
Н. контр.	Иванов			<i>[Signature]</i>	17.01.23					
ГИП	Лисарев			<i>[Signature]</i>	17.01.23					

Российская Федерация
Республика Коми
МО ГО "Усинск"

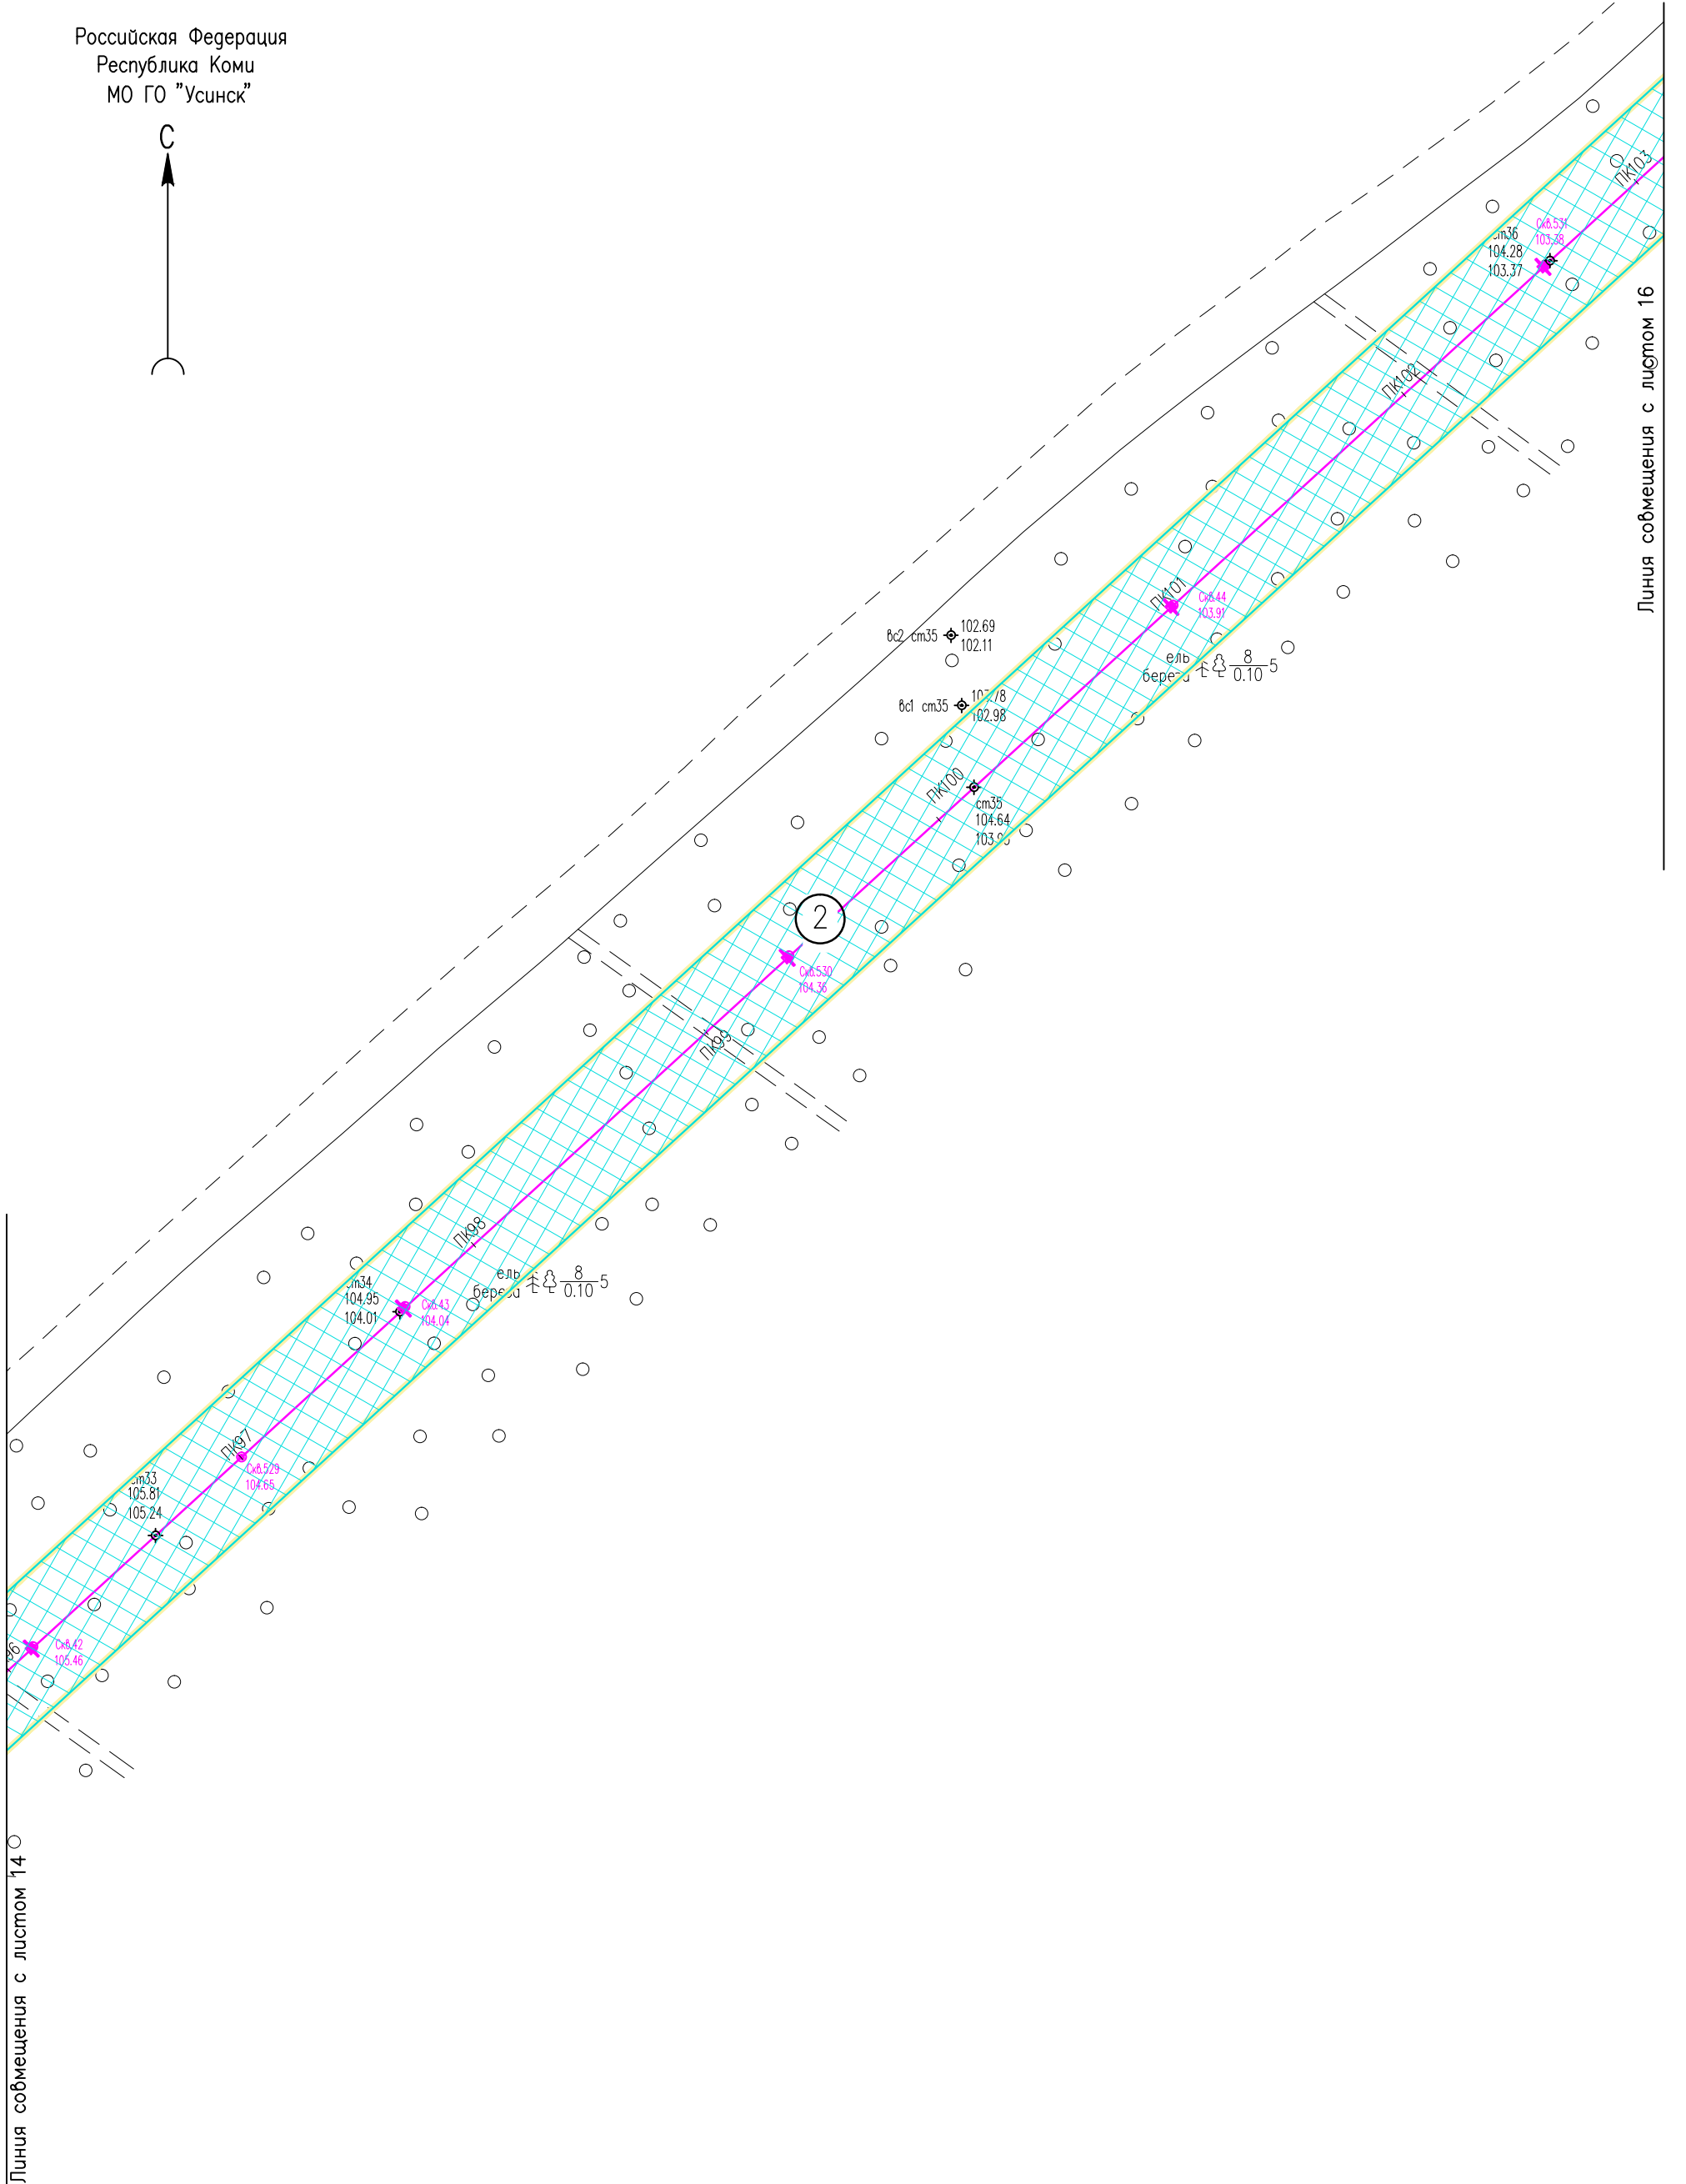

Линия совмещения с листом 16


Линия совмещения с листом 14

Инв. N° подл. Подпись и дата. Взам. инв. N°

Условные обозначения см. лист 1.

					05784-П-000.000.000-ППТ-02.ГЧ4				
					Электроснабжение Южной группы месторождений				
Изм.	Кол. Уч	Лист	№ док	Подпись	Дата	Раздел 3. Материалы по обоснованию проекта планировки территории	Стадия	Лист	Листов
Разраб.		Борисова		<i>[Signature]</i>	17.01.23			15	
Н. контр		Иванов		<i>[Signature]</i>	17.01.23	Схема конструктивных и планировочных решений (1:2000)	ООО "ИЦ "Проектор"		
ГИП		Лисарев		<i>[Signature]</i>	17.01.23				

Российская Федерация
Республика Коми
МО ГО "Усинск"

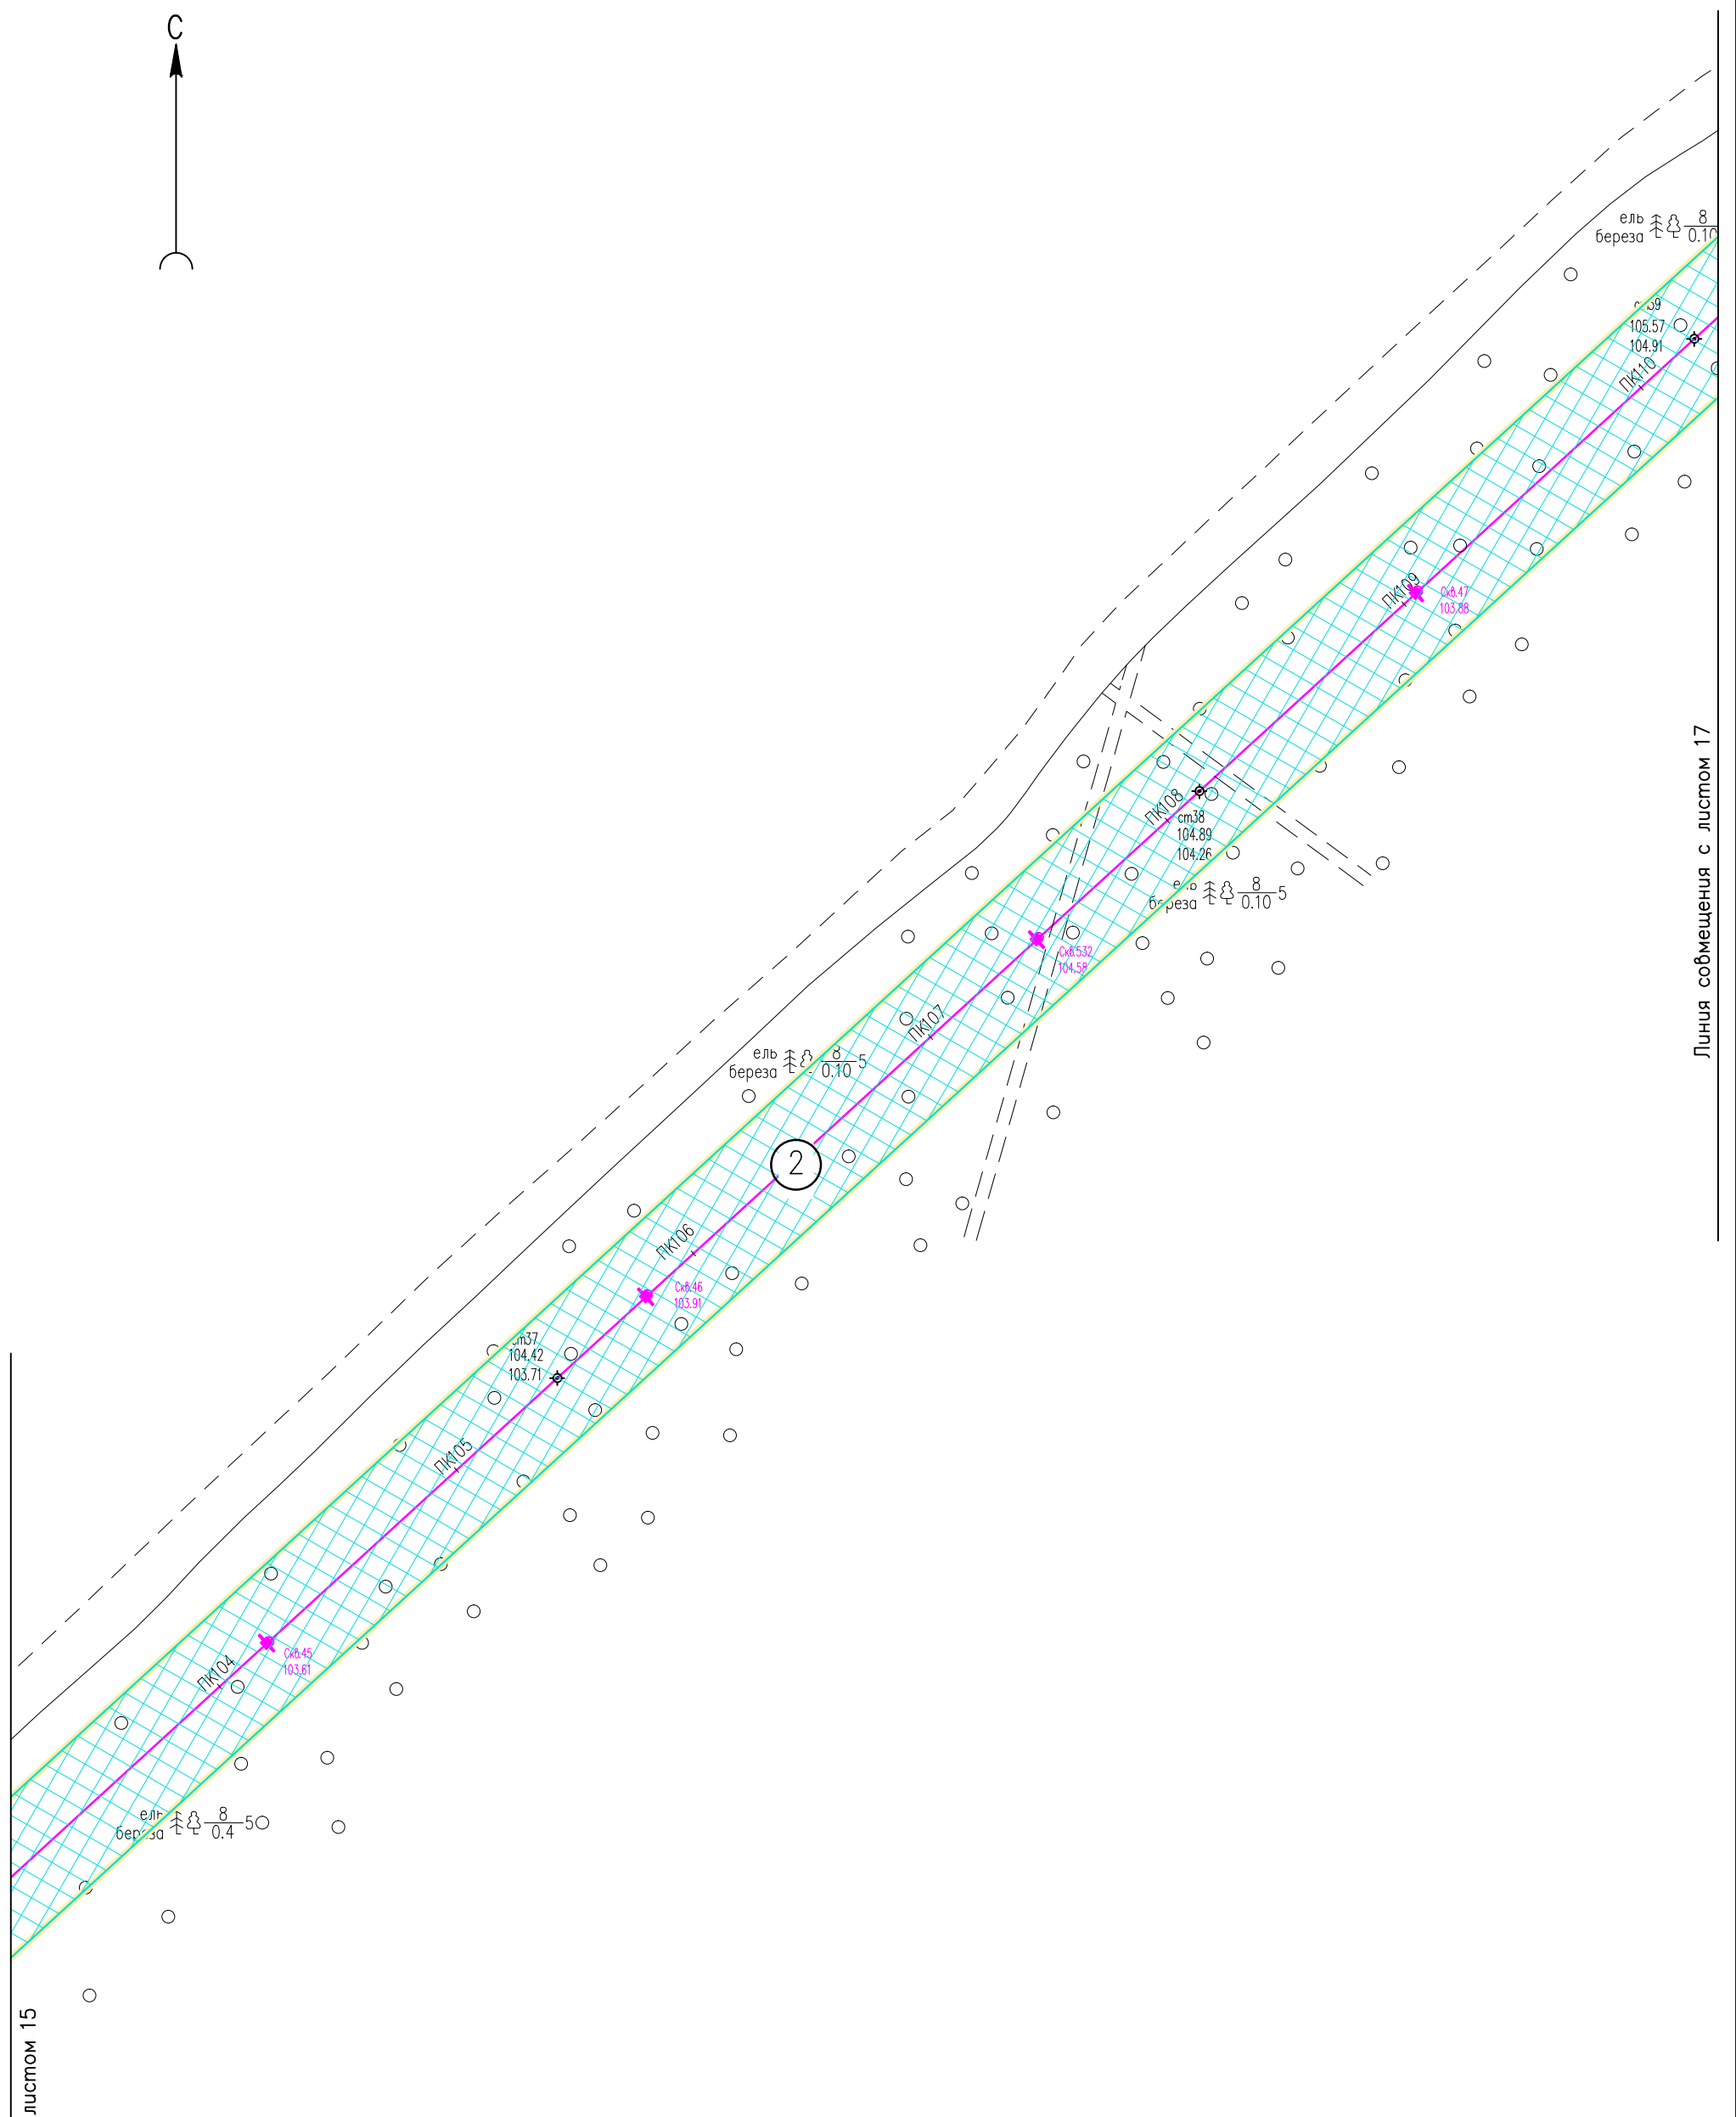

Линия совмещения с листом 17

Инв. N° подл. Подпись и дата. Взам. инв. N°

Линия совмещения с листом 15


Условные обозначения см. лист 1.

						05784-П-000.000.000-ППТ-02.ГЧ4			
						Электроснабжение Южной группы месторождений			
Изм.	Кол. Уч.	Лист	№ док.	Подпись	Дата	Раздел 3. Материалы по обоснованию проекта планировки территории	Стадия	Лист	Листов
Разраб.		Борисова		<i>ЛД</i>	17.01.23			16	
Н. контр.		Иванов		<i>ИИ</i>	17.01.23	Схема конструктивных и планировочных решений (1:2000)	ООО "ИЦ "Проектор"		
ГИП		Писарев		<i>ПП</i>	17.01.23				

Российская Федерация
Республика Коми
МО ГО "Усинск"



ВУ10
ПК117+3.8
 $\alpha=12^{\circ}57'$
R=0

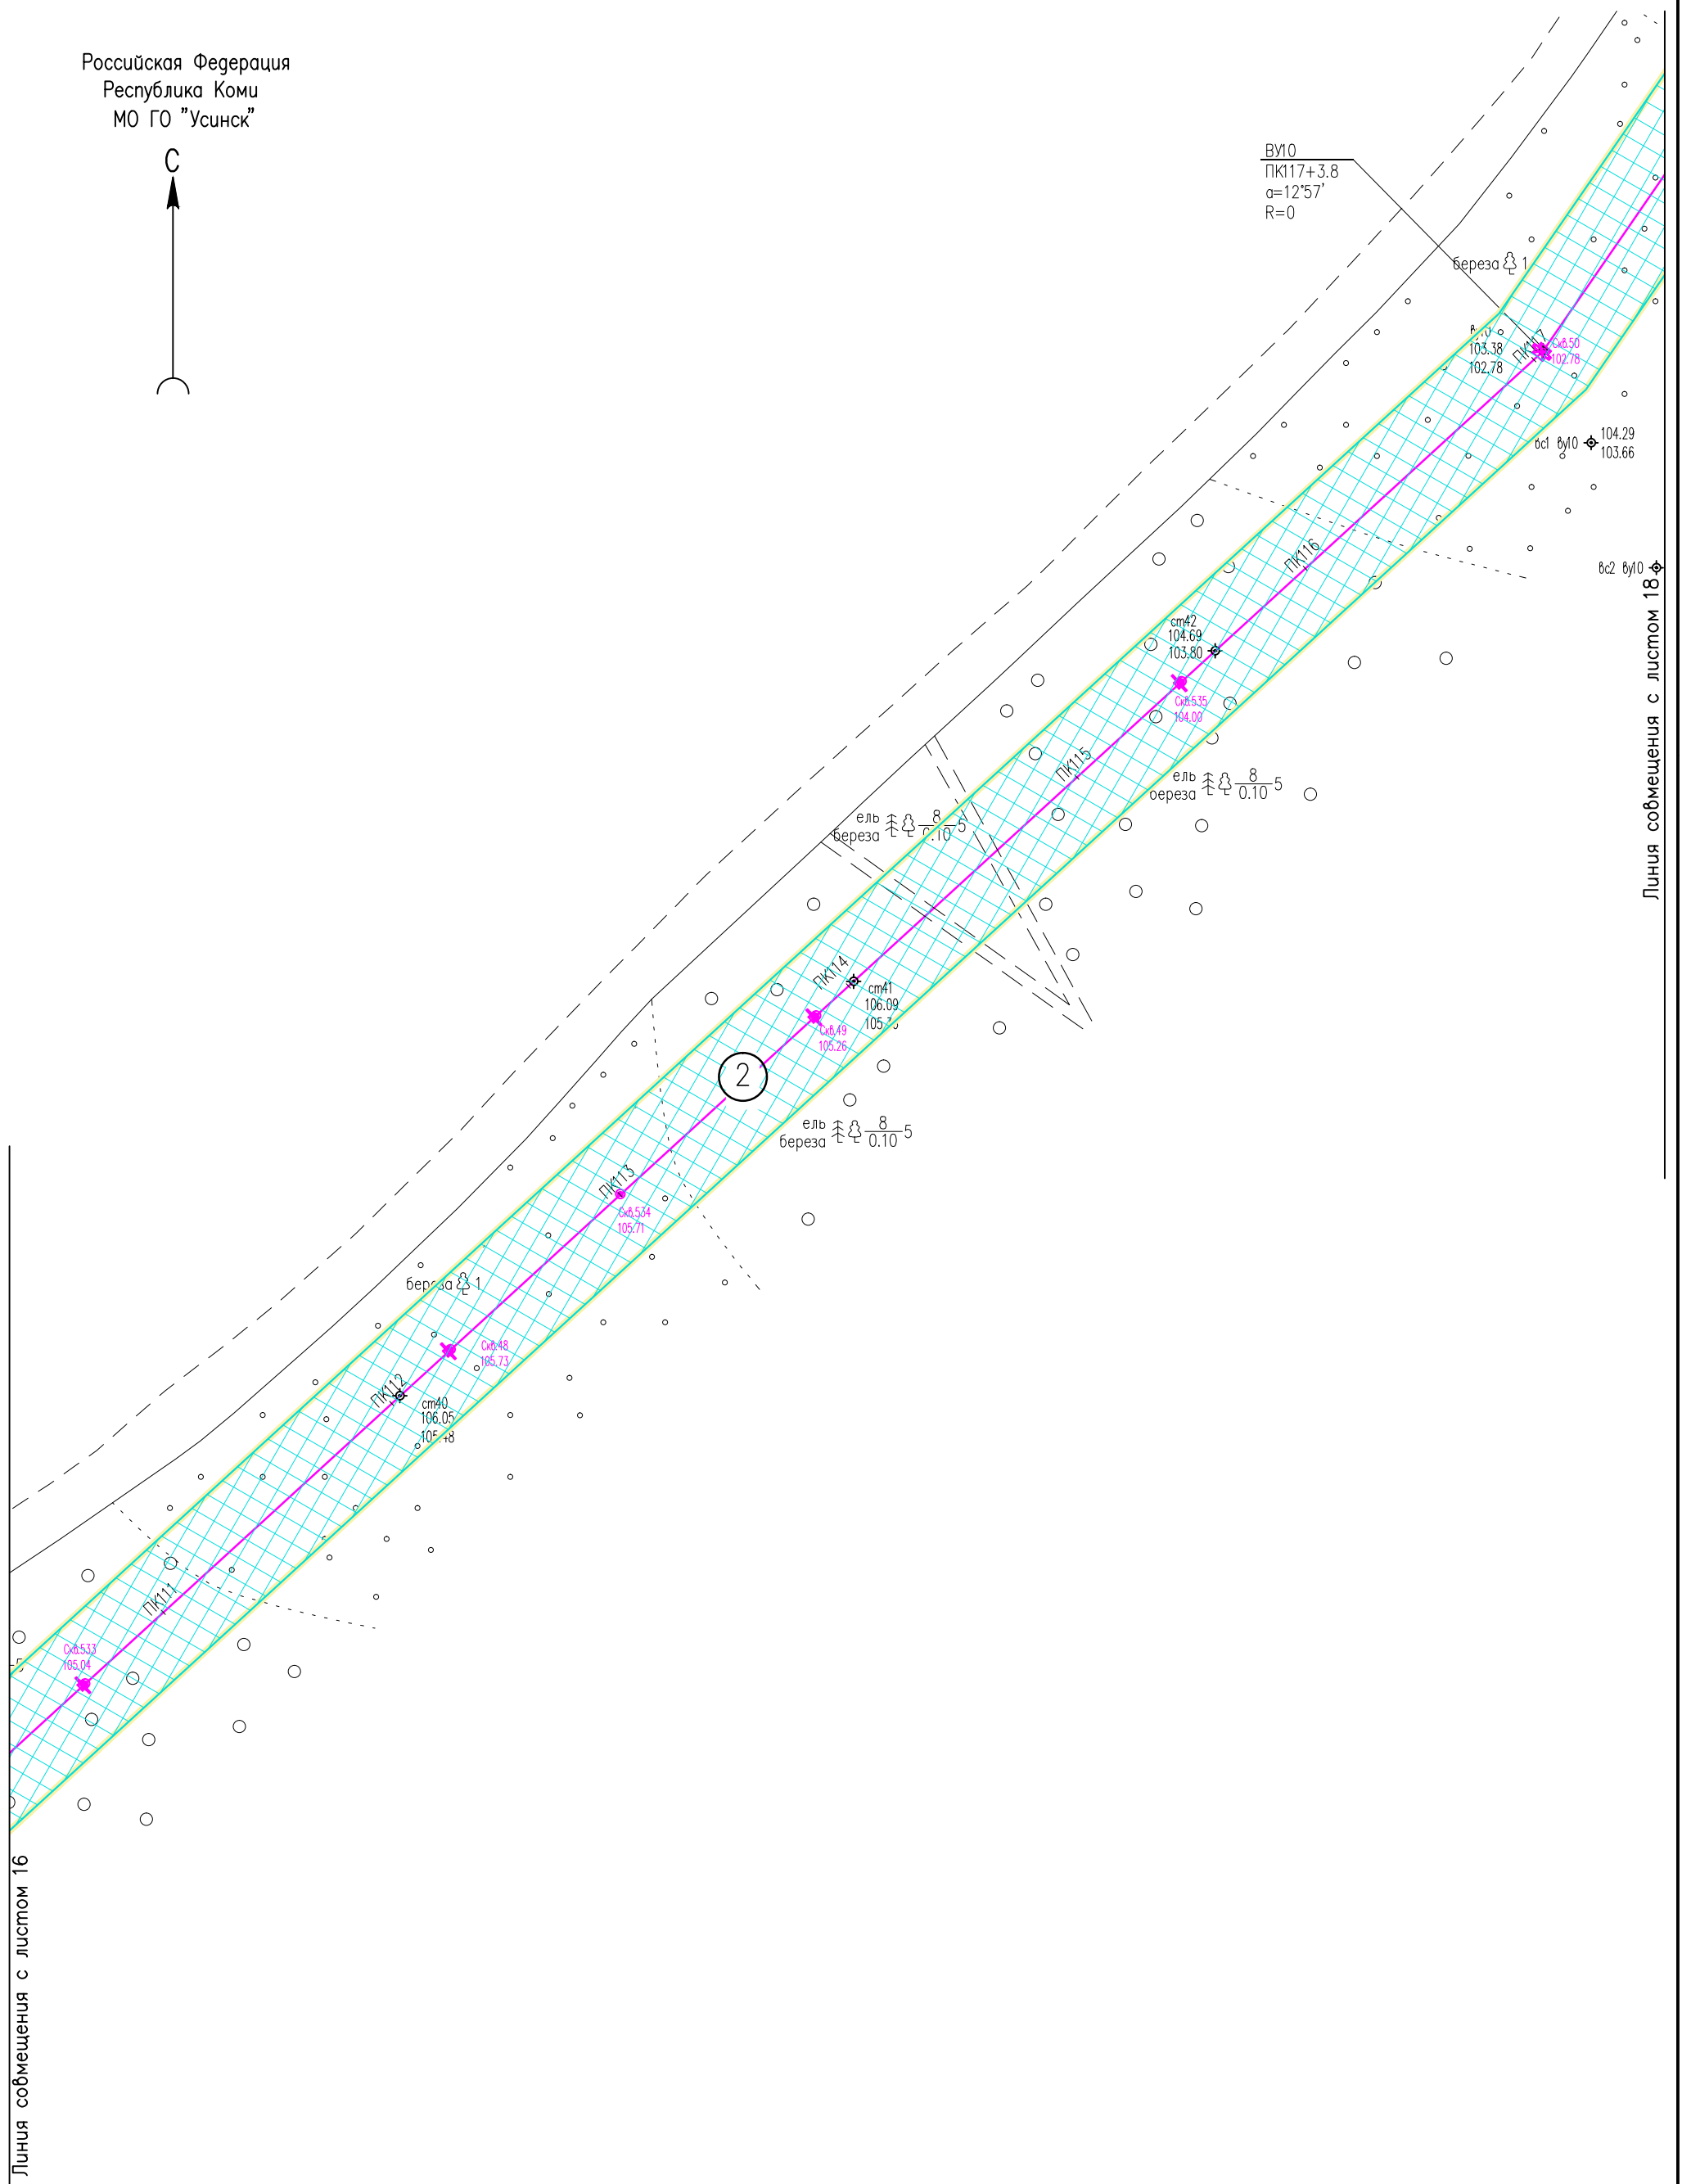

Линия совмещения с листом 16


Линия совмещения с листом 18

Инв. N° подл. Подпись и дата. Взам. инв. N°


Условные обозначения см. лист 1.

					05784-П-000.000.000-ППТ-02.ГЧ4				
					Электроснабжение Южной группы месторождений				
Изм.	Кол. Уч.	Лист	№ док.	Подпись	Дата	Раздел 3. Материалы по обоснованию проекта планировки территории	Стадия	Лист	Листов
Разраб.		Борисова		<i>[Signature]</i>	17.01.23			17	
					Схема конструктивных и планировочных решений (1:2000)			ООО "ИЦ "Проектор"	
					Н. контр			Иванов	
					ГИП			Лисарев	
								17.01.23	
								17.01.23	

Российская Федерация
Республика Коми
МО ГО "Усинск"

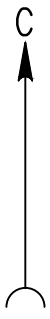

Линия совмещения с листом 19

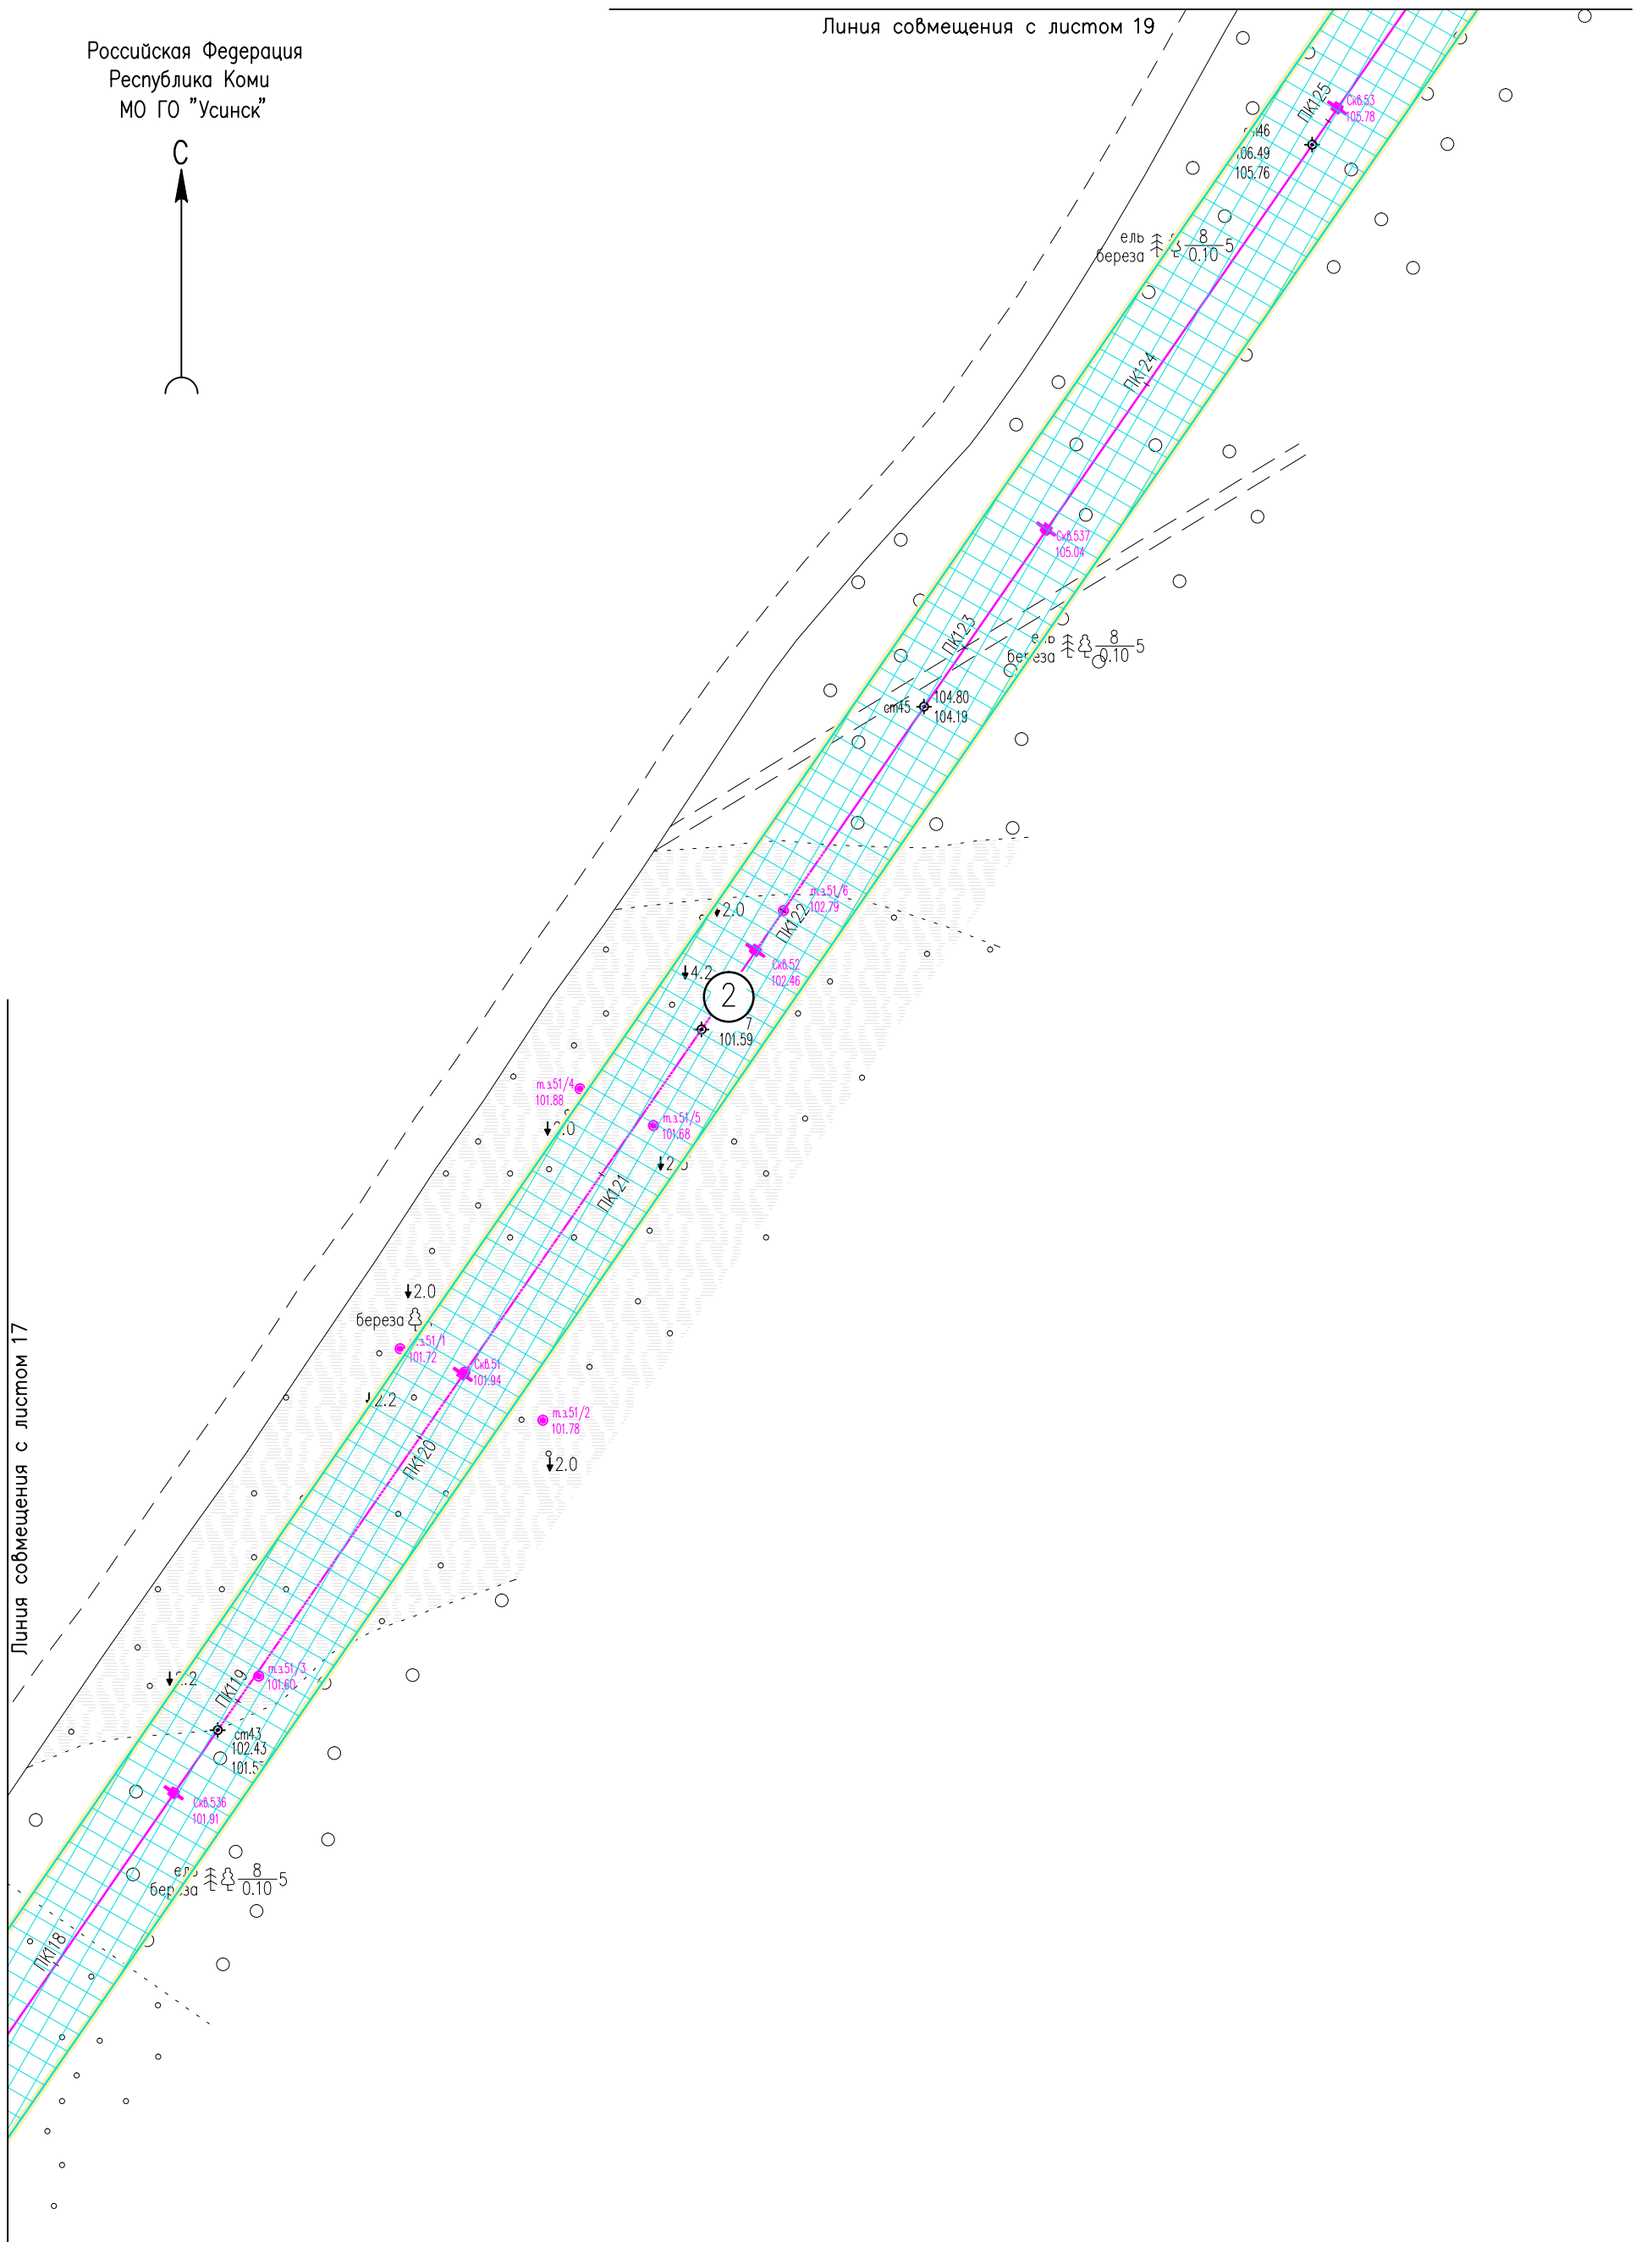

Линия совмещения с листом 17

Инв. № подл. Подпись и дата. Взам. инв. №


Условные обозначения см. лист 1.

					05784-П-000.000.000-ППТ-02.ГЧ4					
					Электроснабжение Южной группы месторождений					
Изм.	Кол. Уч	Лист	№ док	Подпись	Дата	Раздел 3. Материалы по обоснованию проекта планировки территории	Стадия	Лист	Листов	
Разраб.		Борисова		<i>[Signature]</i>	17.01.23			18		
					Схема конструктивных и планировочных решений (1:2000)			ООО "ИЦ "Проектор"		
Н. контр		Иванов		<i>[Signature]</i>	17.01.23					
ГИП		Лисарев		<i>[Signature]</i>	17.01.23					

Российская Федерация
Республика Коми
МО ГО "Усинск"



Линия совмещения с листом 20

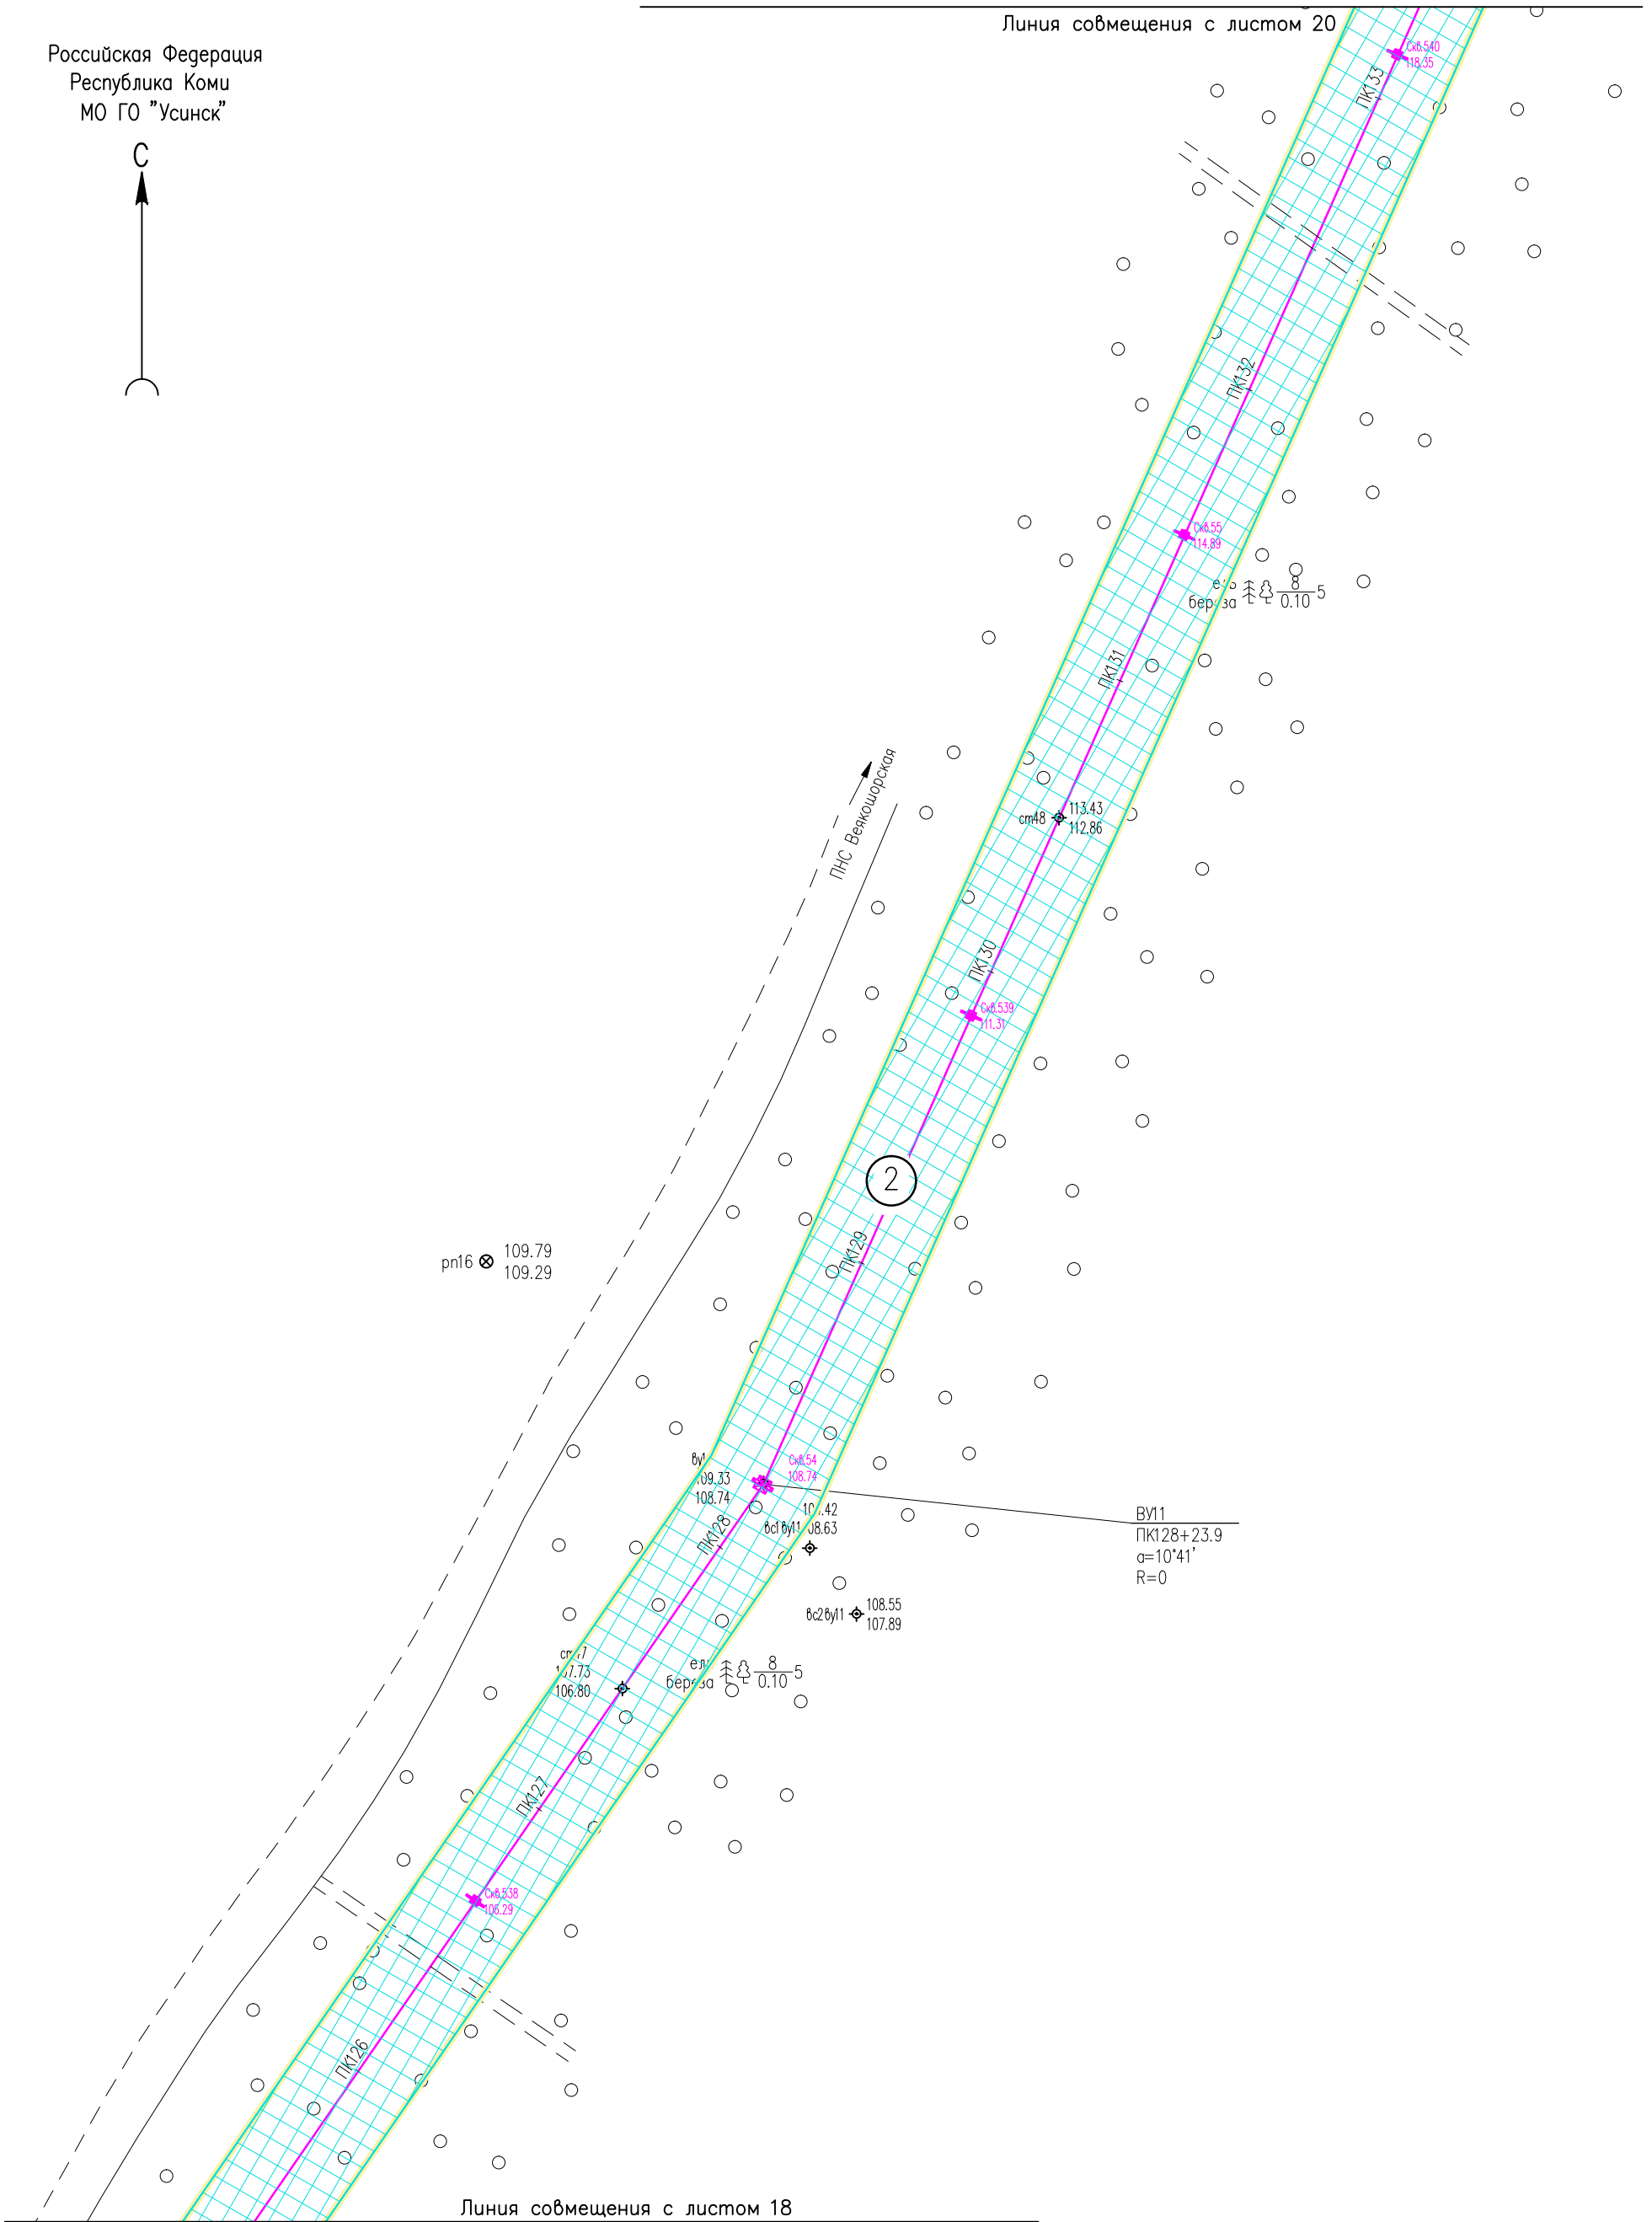

Линия совмещения с листом 18

Инв. N° подл. Подпись и дата. Инв. N°

05784-П-000.000.000-ППТ-02.ГЧ4

Электроснабжение Южной группы месторождений

Изм.	Кол. Уч.	Лист	N док.	Подпись	Дата
Разраб.		Борисова		<i>[Signature]</i>	17.01.23
Н. контр.		Иванов		<i>[Signature]</i>	17.01.23
ГИП		Лисарев		<i>[Signature]</i>	17.01.23

Раздел 3. Материалы по обоснованию проекта планировки территории

Стадия	Лист	Листов
	19	

Схема конструктивных и планировочных решений (1:2000)

ООО "ИЦ "Проектор"


Условные обозначения см. лист 1.

Формат А3

Российская Федерация
Республика Коми
МО ГО "Усинск"



Линия совмещения с листом 21

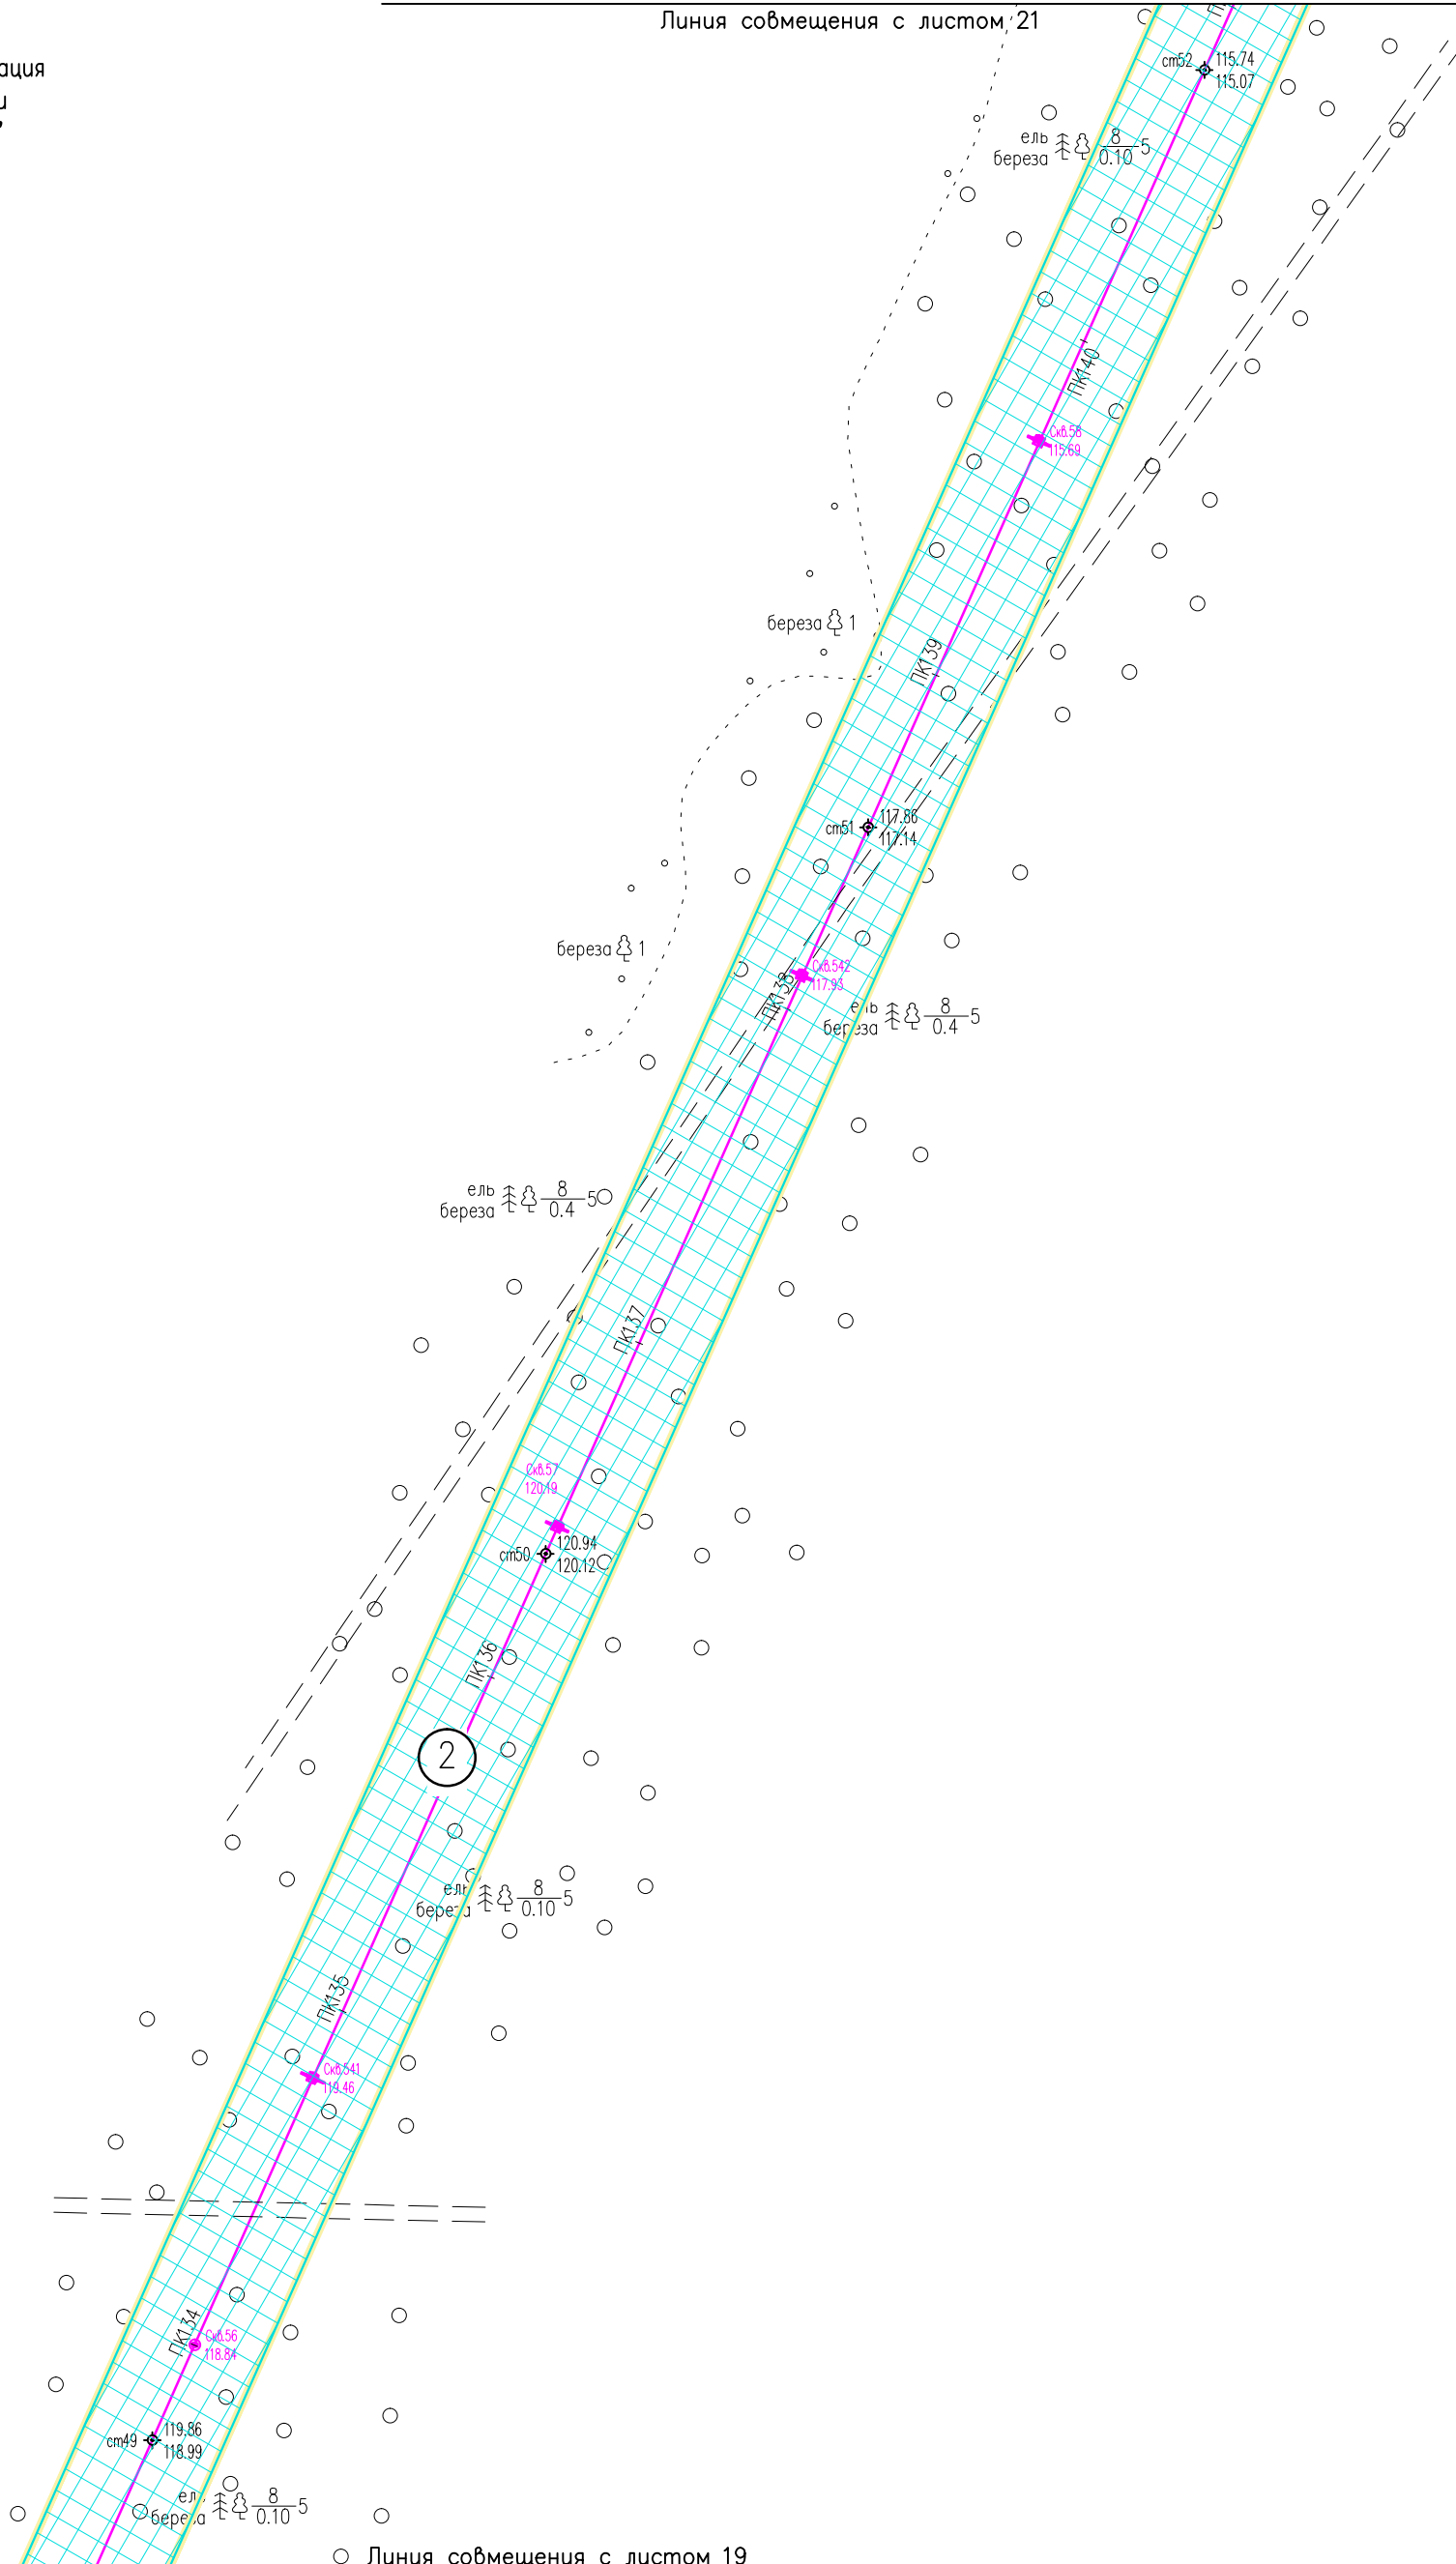

○ Линия совмещения с листом 19

Инв. N° подл. Подпись и дата. Инв. N°

05784-П-000.000.000-ППТ-02.ГЧ4

Электроснабжение Южной группы месторождений

Изм.	Кол. Уч.	Лист	N док.	Подпись	Дата
Разраб.		Борисова		<i>[Signature]</i>	17.01.23
Н. контр.		Иванов		<i>[Signature]</i>	17.01.23
ГИП		Писарев		<i>[Signature]</i>	17.01.23

Раздел 3. Материалы по обоснованию проекта планировки территории

Стадия	Лист	Листов
	20	

Схема конструктивных и планировочных решений (1:2000)

ООО "ИЦ "Проектор"

Условные обозначения см. лист 1.

Формат А3

Российская Федерация
Республика Коми
МО ГО "Усинск"



Линия совмещения с листом 22



Линия совмещения с листом 20

Инв. N° подл. Подпись и дата. Инв. N°

05784-П-000.000.000-ППТ-02.ГЧ4

Электроснабжение Южной группы месторождений

Изм.	Кол. Уч.	Лист	№ док.	Подпись	Дата
Разраб.		Борисова		<i>[Signature]</i>	17.01.23
Н. контр.		Иванов		<i>[Signature]</i>	17.01.23
ГИП		Писарев		<i>[Signature]</i>	17.01.23

Раздел 3. Материалы по обоснованию проекта планировки территории

Стадия	Лист	Листов
	21	

Схема конструктивных и планировочных решений (1:2000)

ООО "ИЦ "Проектор"


Условные обозначения см. лист 1.

Формат А3

Российская Федерация
Республика Коми
МО ГО "Усинск"



Линия совмещения с листом 23

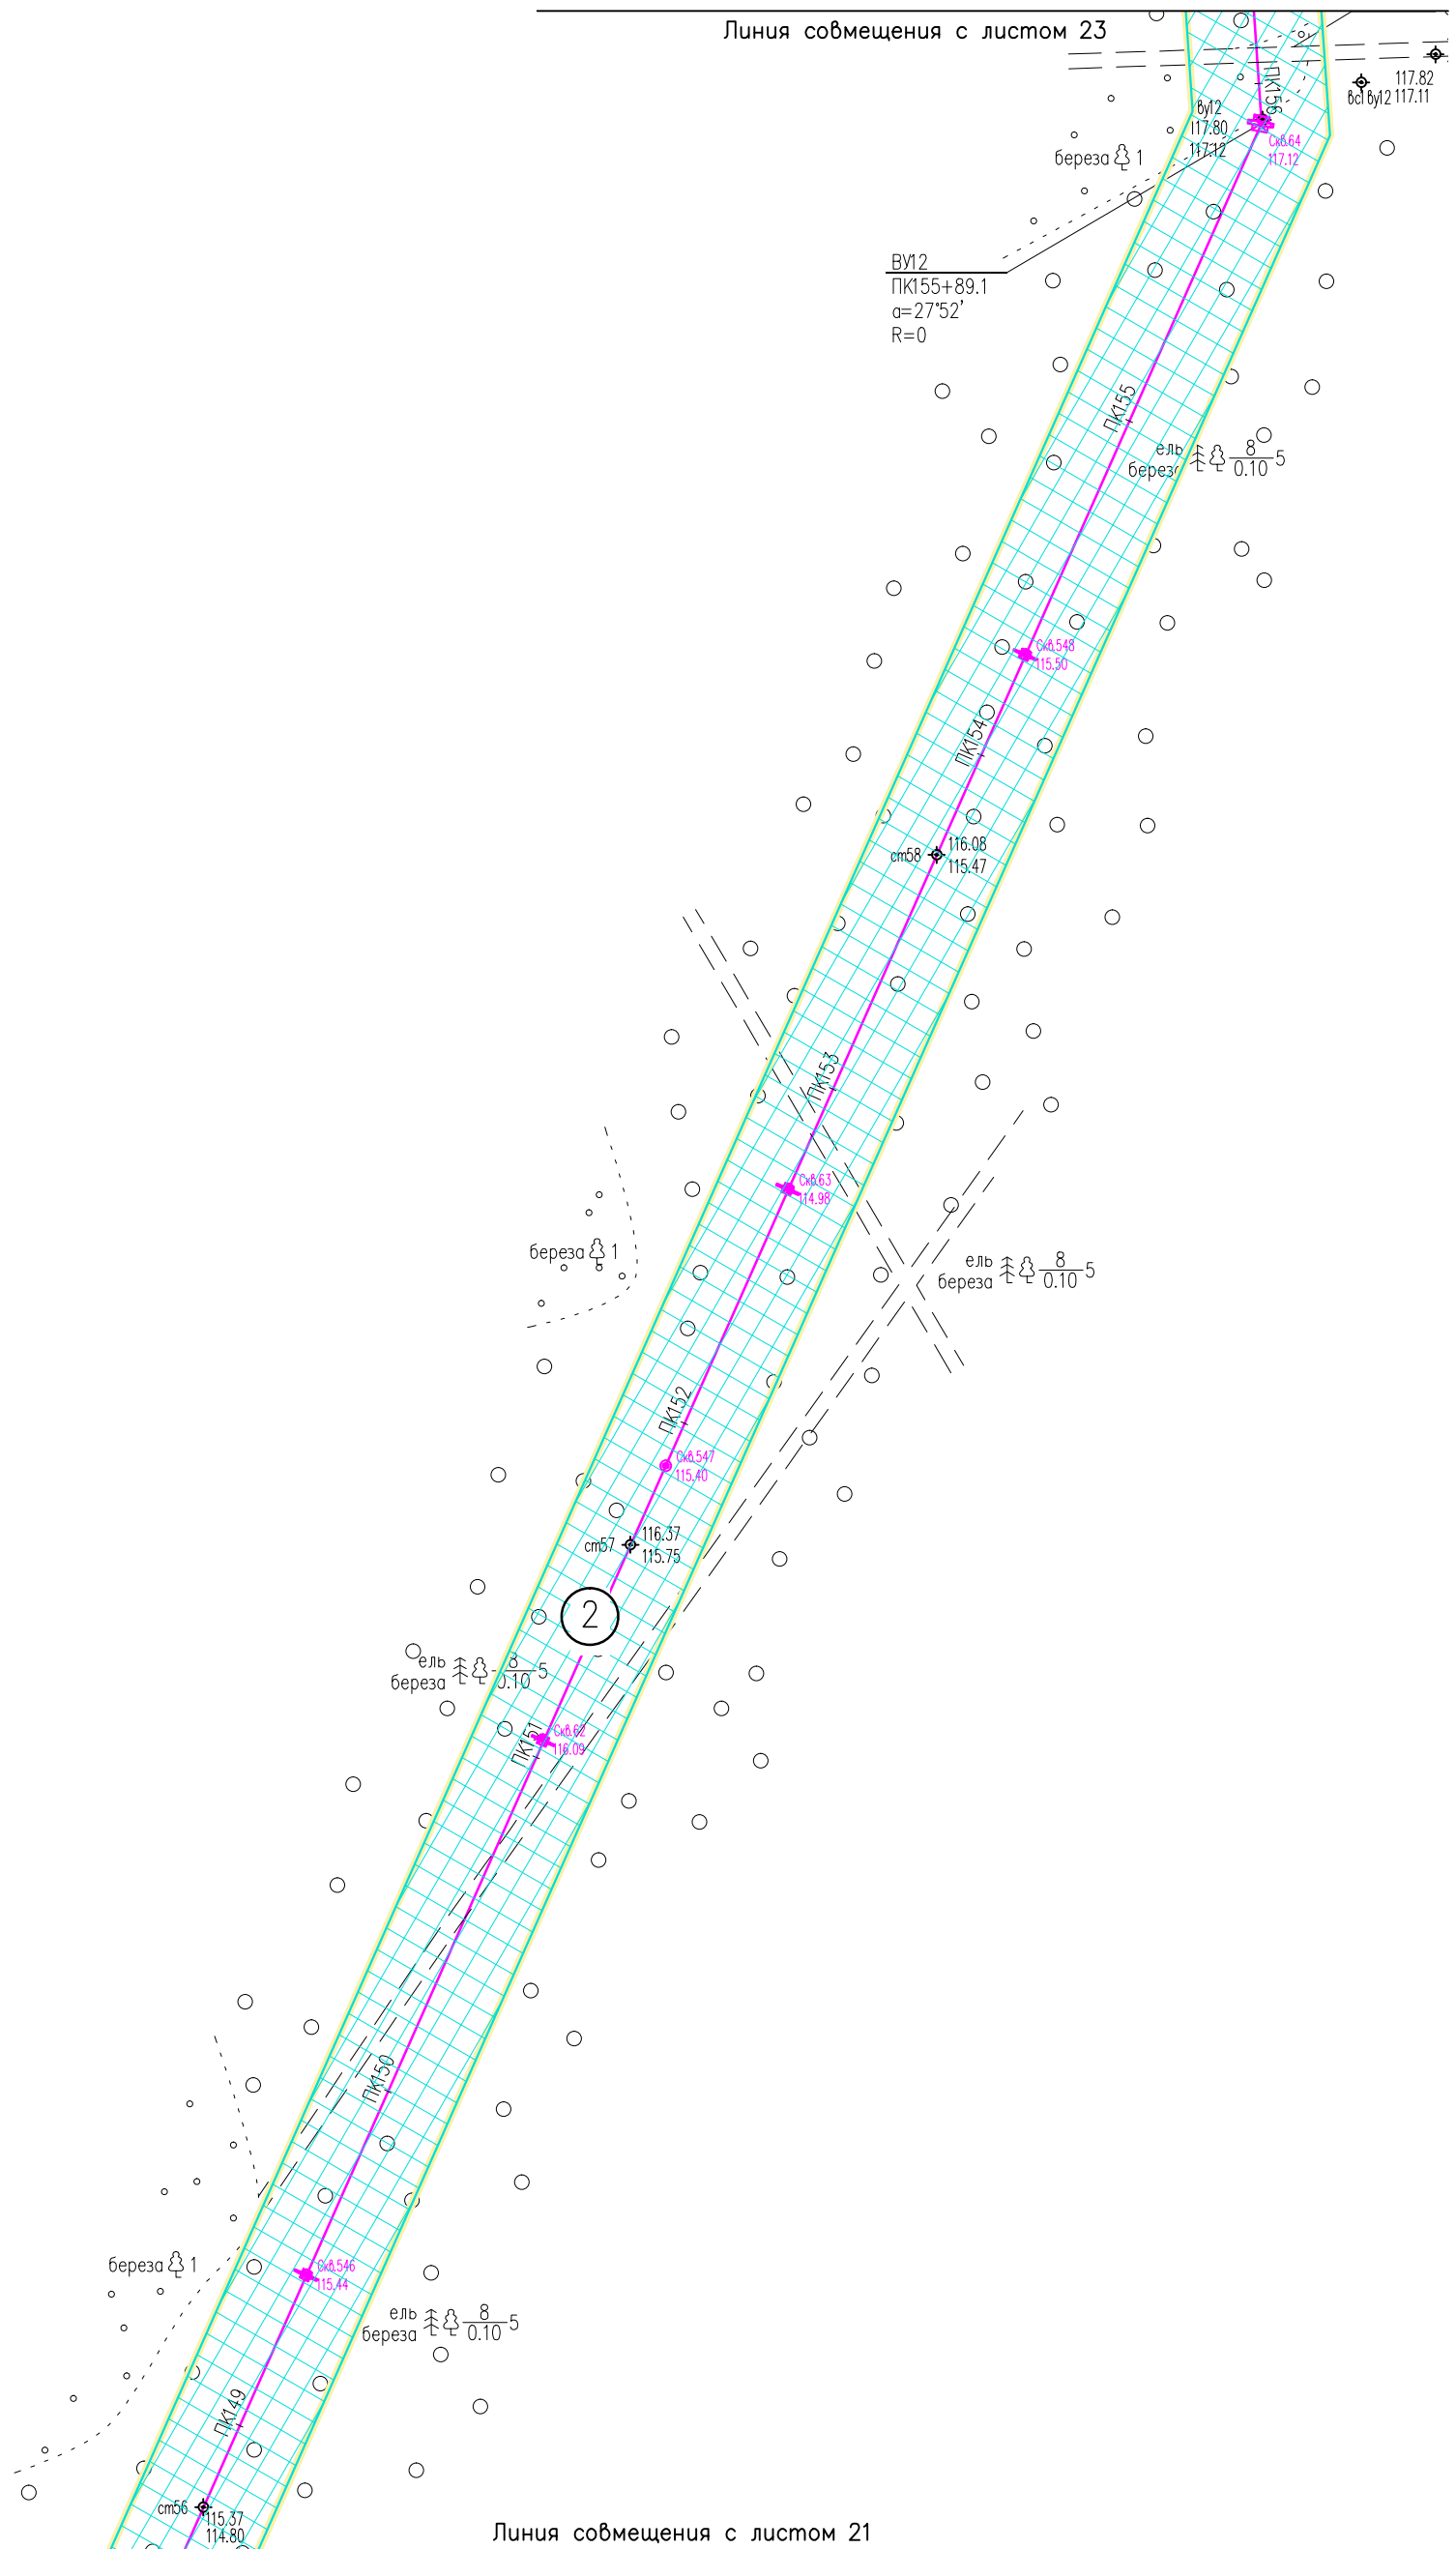

Линия совмещения с листом 21

Инв. N° подл. Подпись и дата. Инв. N°

05784-П-000.000.000-ППТ-02.ГЧ4

Электроснабжение Южной группы месторождений

Изм.	Кол. Уч.	Лист	N док.	Подпись	Дата
Разраб.		Борисова		<i>[Signature]</i>	17.01.23
Н. контр.		Иванов		<i>[Signature]</i>	17.01.23
ГИП		Писарев		<i>[Signature]</i>	17.01.23

Раздел 3. Материалы по обоснованию проекта планировки территории

Стадия	Лист	Листов
	22	

Схема конструктивных и планировочных решений (1:2000)

ООО "ИЦ "Проектор"


Условные обозначения см. лист 1.

Формат А3

Российская Федерация
Республика Коми
МО ГО "Усинск"



Линия совмещения с листом 24

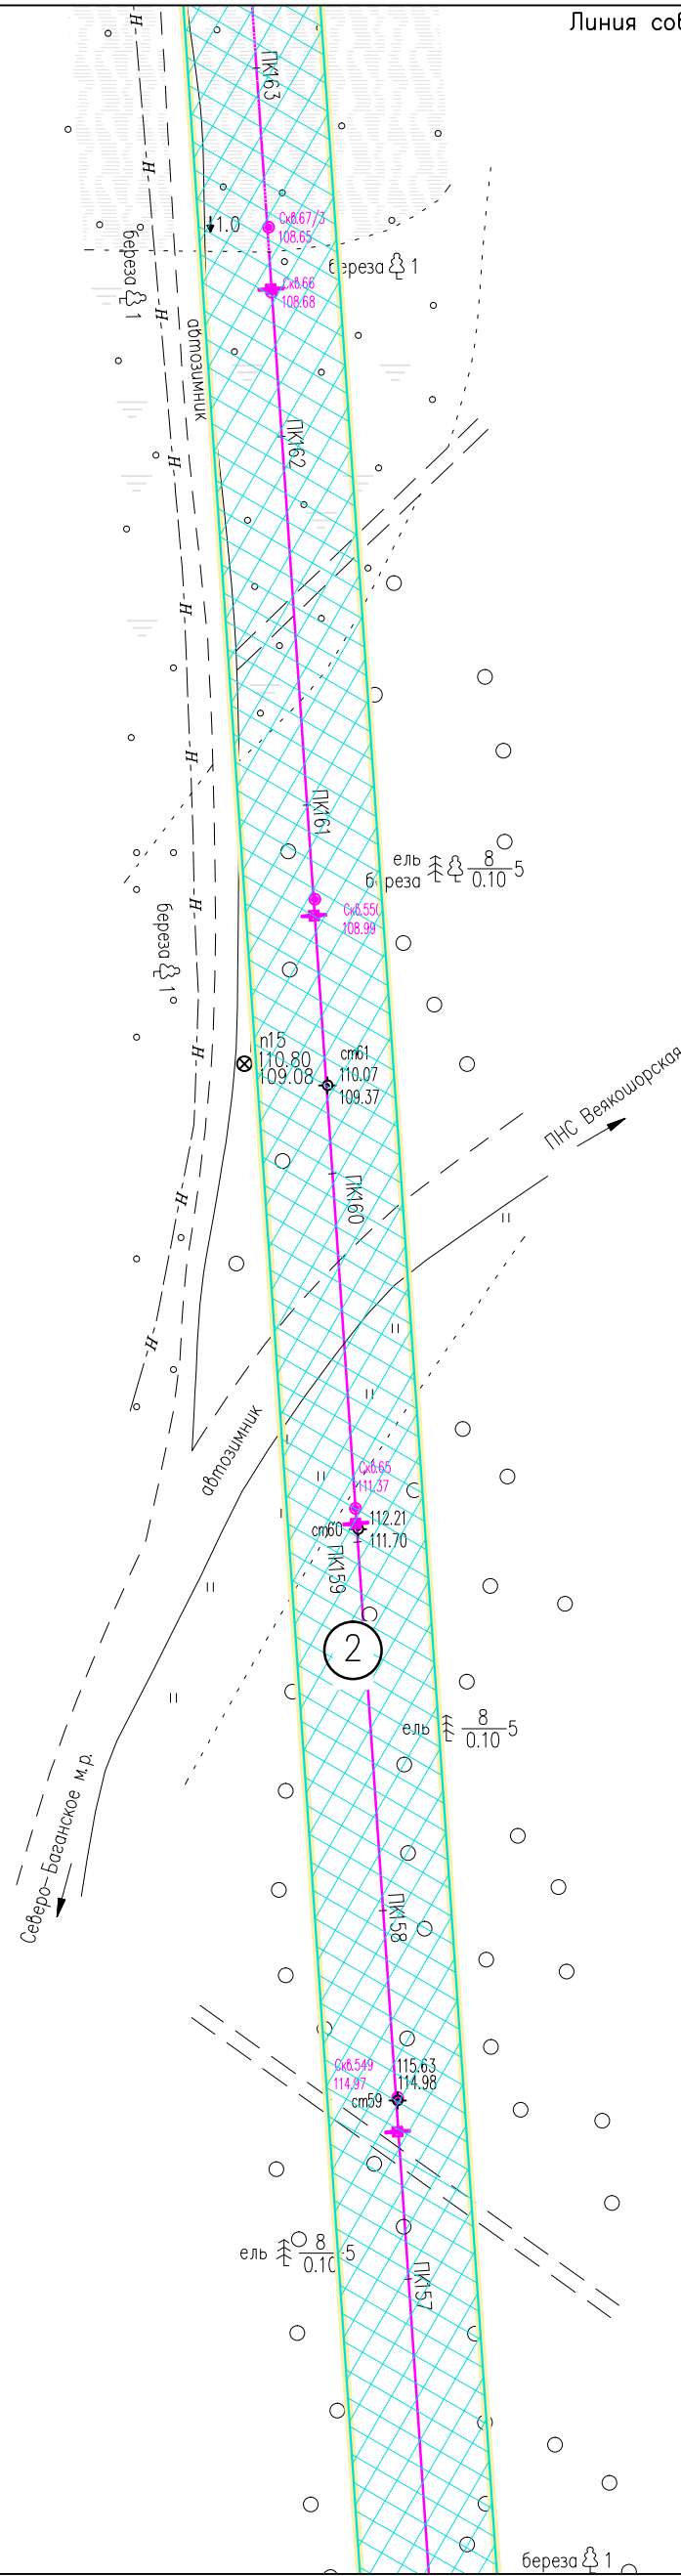

Линия совмещения с листом 22

Инв. N° подл. Подпись и дата. Инв. N°

05784-П-000.000.000-ППТ-02.ГЧ4

Электроснабжение Южной группы месторождений

Изм.	Кол. Уч.	Лист	№ док.	Подпись	Дата
Разраб.		Борисова		<i>[Signature]</i>	17.01.23
Н. контр.		Иванов		<i>[Signature]</i>	17.01.23
ГИП		Лисарев		<i>[Signature]</i>	17.01.23

Раздел 3. Материалы по обоснованию проекта планировки территории

Стадия	Лист	Листов
	23	

Схема конструктивных и планировочных решений (1:2000)


ООО "ИЦ "Проектор"

Условные обозначения см. лист 1.

Формат А3

Линия совмещения с листом 25

Российская Федерация
Республика Коми
МО ГО "Усинск"

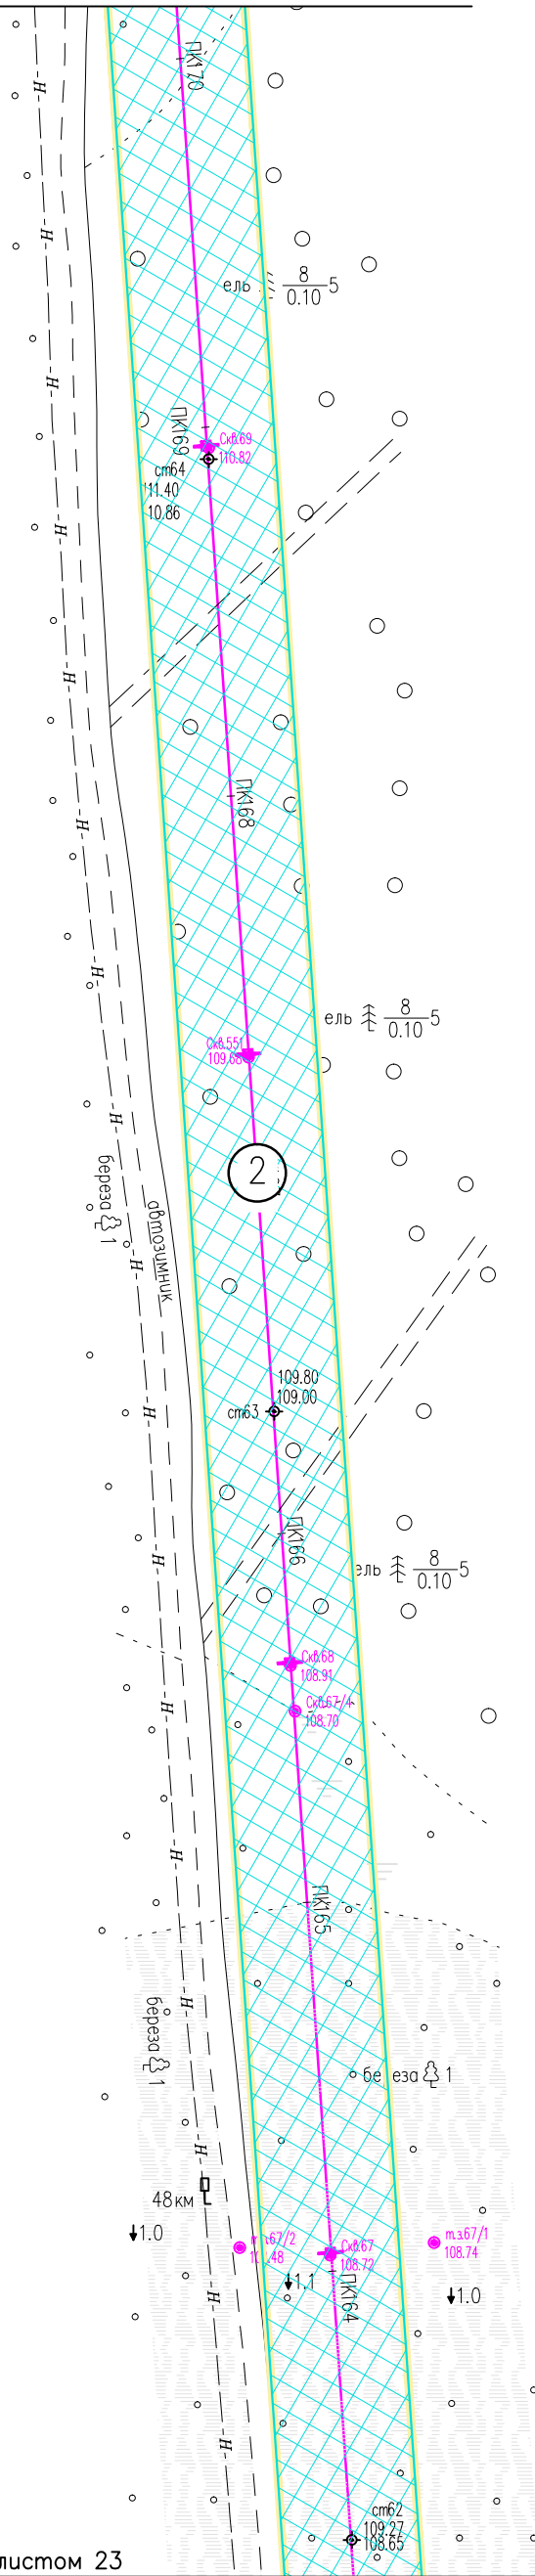

Линия совмещения с листом 23

Инв. N° подл. Подпись и дата. Взам. инв. N°

Условные обозначения см. лист 1.

Изм.	Кол. Уч.	Лист	N док.	Подпись	Дата
Разраб.		Борисова		<i>Л.Б.</i>	17.01.23
Н. контр.		Иванов		<i>И.И.</i>	17.01.23
ГИП		Писарев		<i>П.П.</i>	17.01.23

05784-П-000.000.000-ППТ-02.ГЧ4

Электроснабжение Южной группы месторождений

Раздел 3. Материалы по обоснованию проекта планировки территории

Стадия	Лист	Листов
	24	

Схема конструктивных и планировочных решений (1:2000)


ООО "ИЦ "Проектор"

Формат А3

Российская Федерация
Республика Коми
МО ГО "Усинск"



Линия совмещения с листом 26

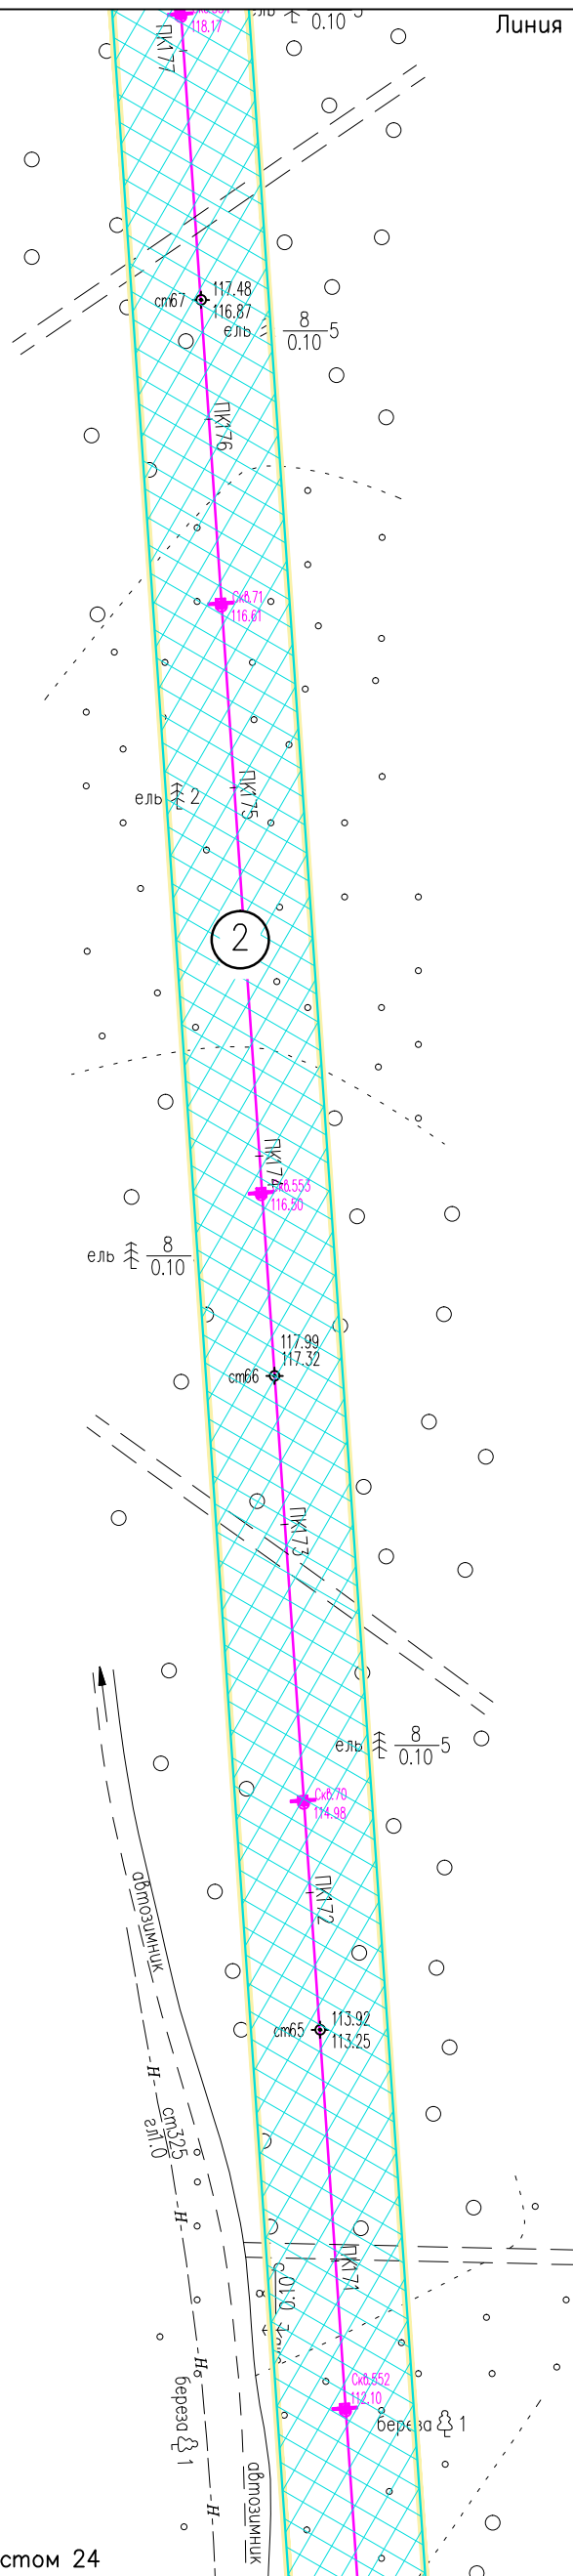

Линия совмещения с листом 24

Инв. N° подл. Подпись и дата. Инв. N°

05784-П-000.000.000-ППТ-02.ГЧ4

Электроснабжение Южной группы месторождений

Изм.	Кол. Уч.	Лист	N док.	Подпись	Дата
Разраб.		Борисова		<i>[Signature]</i>	17.01.23
Н. контр.		Иванов		<i>[Signature]</i>	17.01.23
ГИП		Писарев		<i>[Signature]</i>	17.01.23

Раздел 3. Материалы по обоснованию проекта планировки территории


Стадия	Лист	Листов
	25	

Схема конструктивных и планировочных решений (1:2000)

ООО "ИЦ "Проектор"

Условные обозначения см. лист 1.

Формат А3

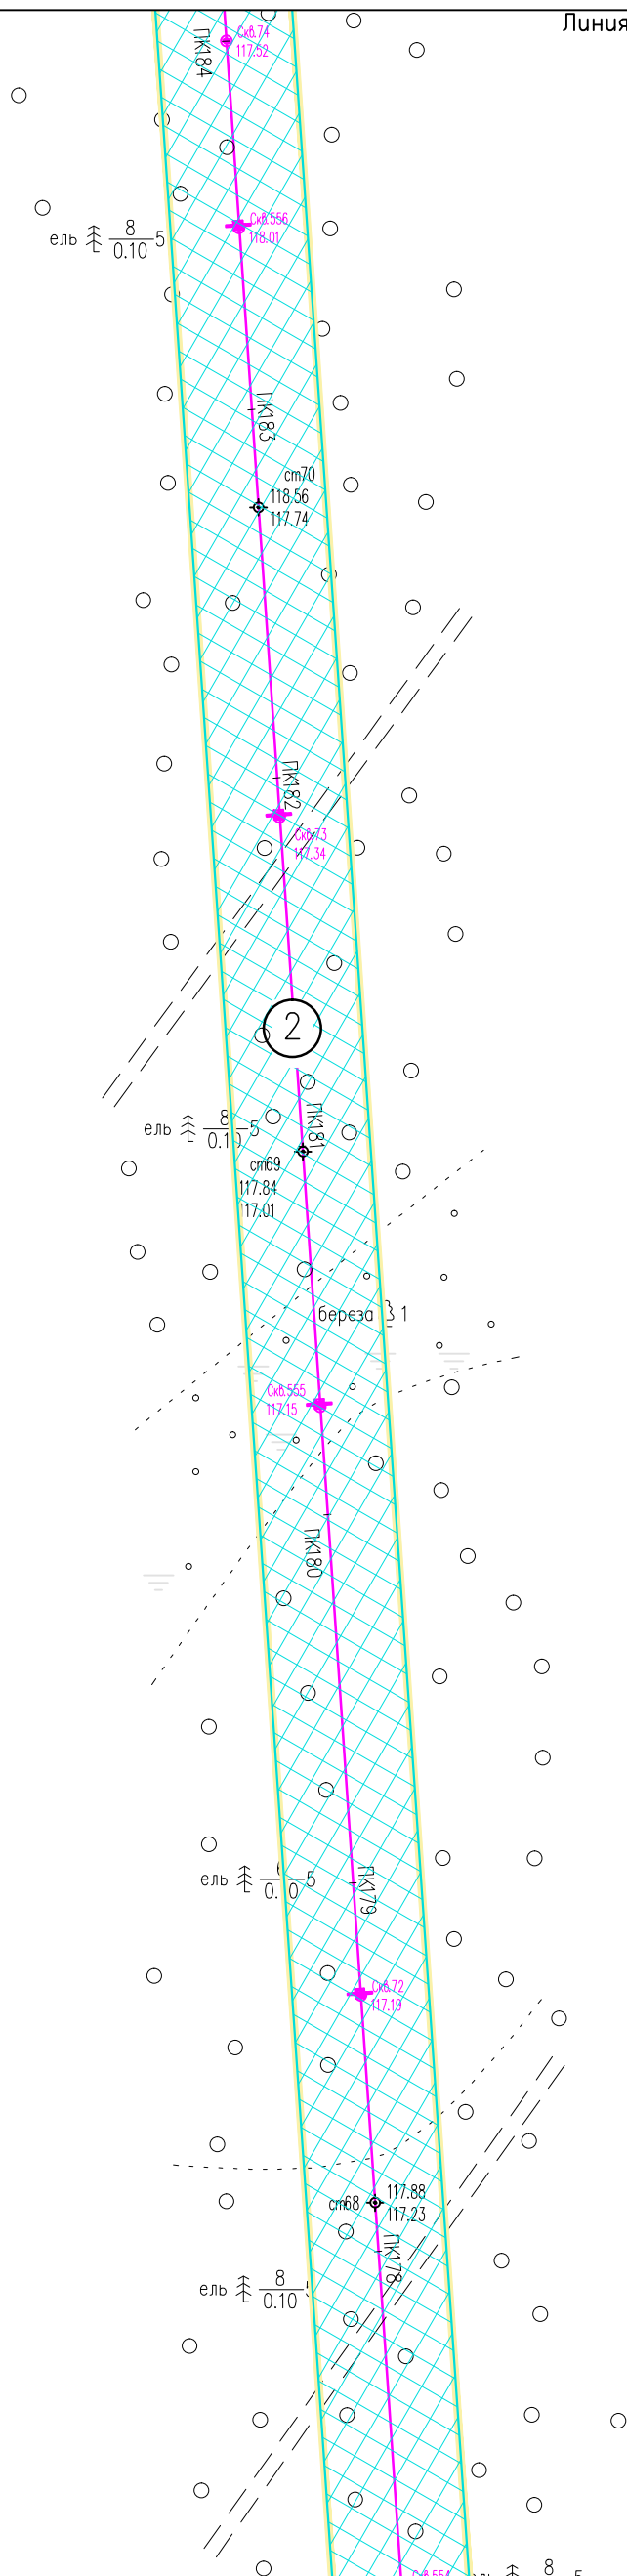

Инв. N° подл. Подпись и дата
Взам. инв. N°

05784-П-000.000.000-ППТ-02.ГЧ4

Электроснабжение Южной группы месторождений

Изм.	Кол. Уч.	Лист	№ док.	Подпись	Дата
Разраб.		Борисова		<i>Л.Б.</i>	17.01.23
Н. контр.		Иванов		<i>И.И.</i>	17.01.23
ГИП		Писарев		<i>П.П.</i>	17.01.23

Раздел 3. Материалы по обоснованию проекта планировки территории

Стадия	Лист	Листов
	26	

Схема конструктивных и планировочных решений (1:2000)


ООО "ИЦ "Проектор"

Условные обозначения см. лист 1.

Российская Федерация
Республика Коми
МО ГО "Усинск"



○ Линия совмещения с листом 28

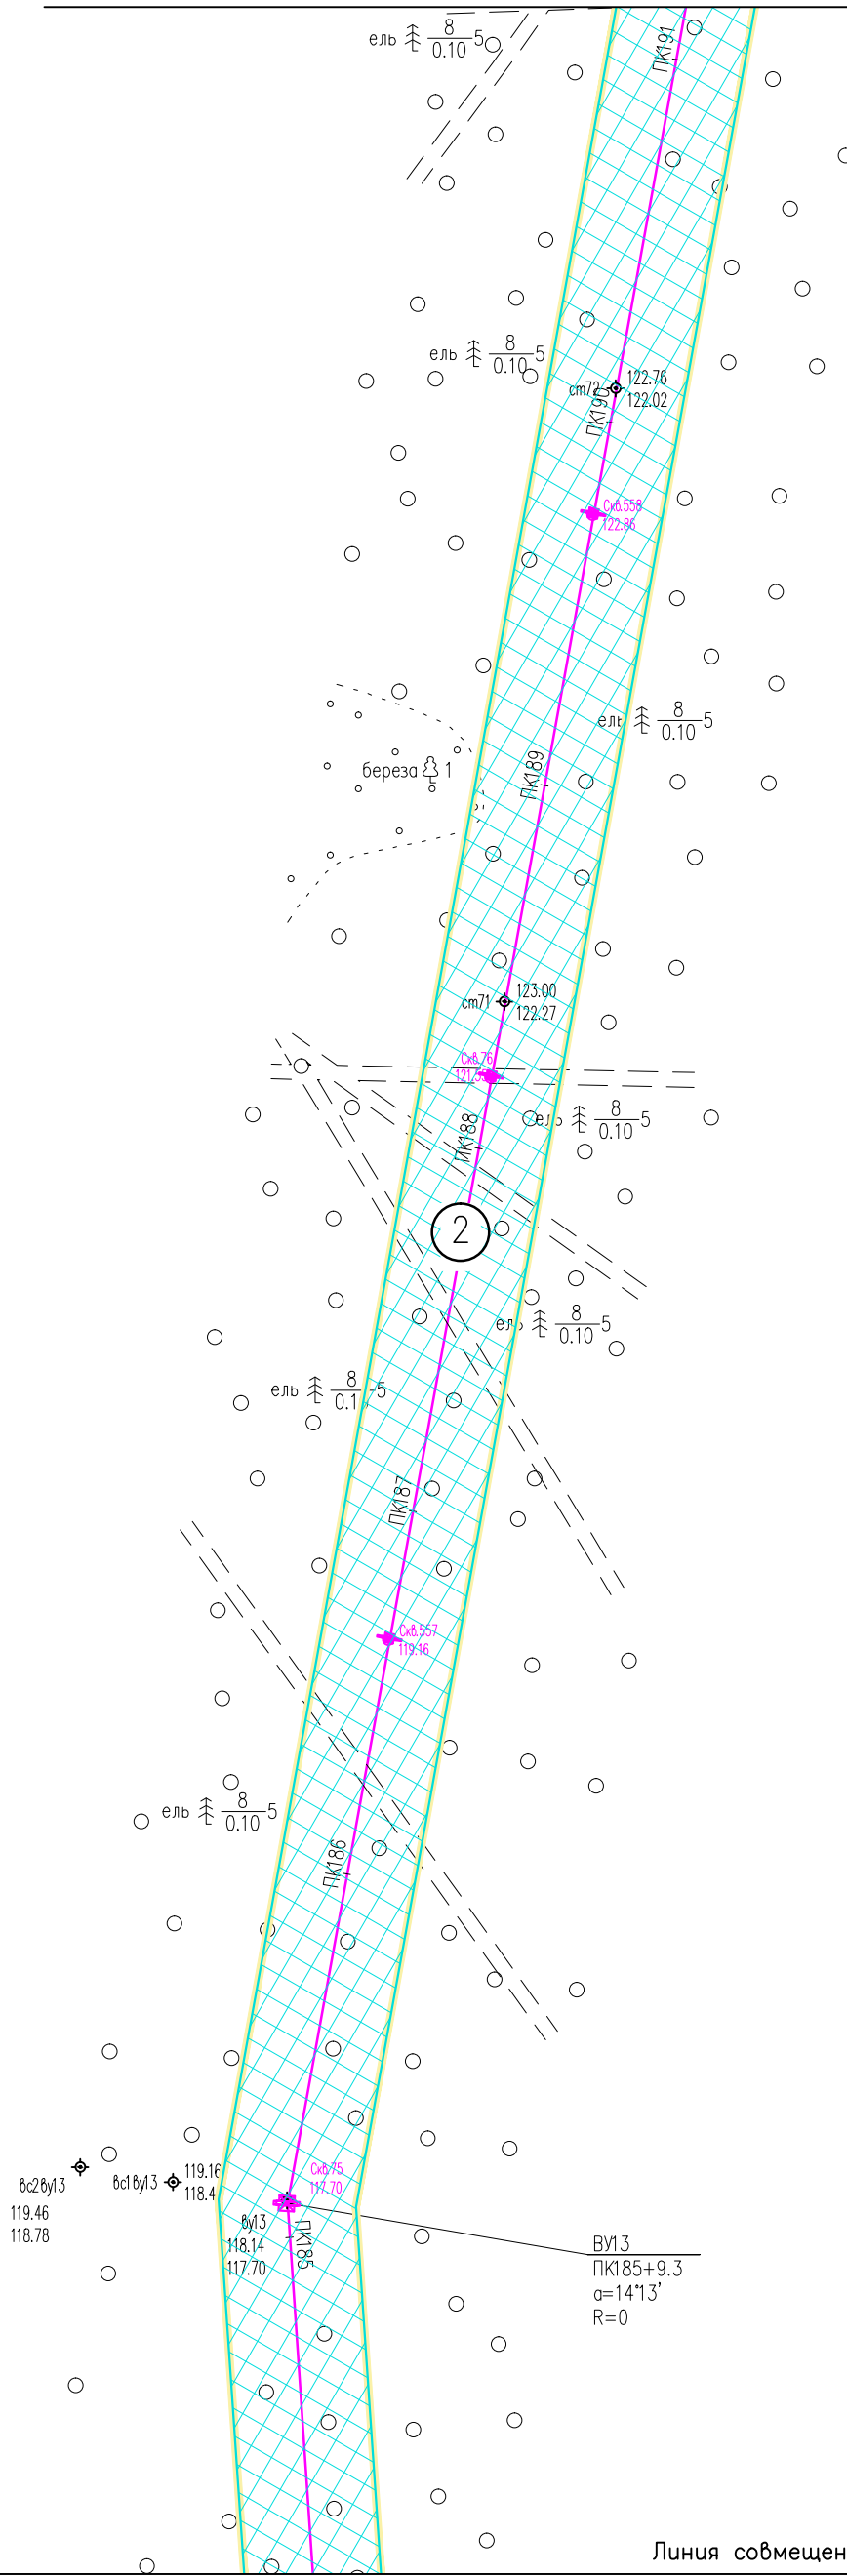

Линия совмещения с листом 26

Инв. N° подл. Подпись и дата. Взам. инв. N°

05784-П-000.000.000-ППТ-02.ГЧ4

Электроснабжение Южной группы месторождений

Изм.	Кол. Уч.	Лист	N док.	Подпись	Дата
Разраб.		Борисова		<i>[Signature]</i>	17.01.23
Н. контр.		Иванов		<i>[Signature]</i>	17.01.23
ГИП		Писарев		<i>[Signature]</i>	17.01.23

Раздел 3. Материалы по обоснованию проекта планировки территории

Стадия	Лист	Листов
	27	

Схема конструктивных и планировочных решений (1:2000)

ООО "ИЦ "Проектор"


Условные обозначения см. лист 1.

Формат А3

Российская Федерация
Республика Коми
МО ГО "Усинск"



○ Линия совмещения с листом 29

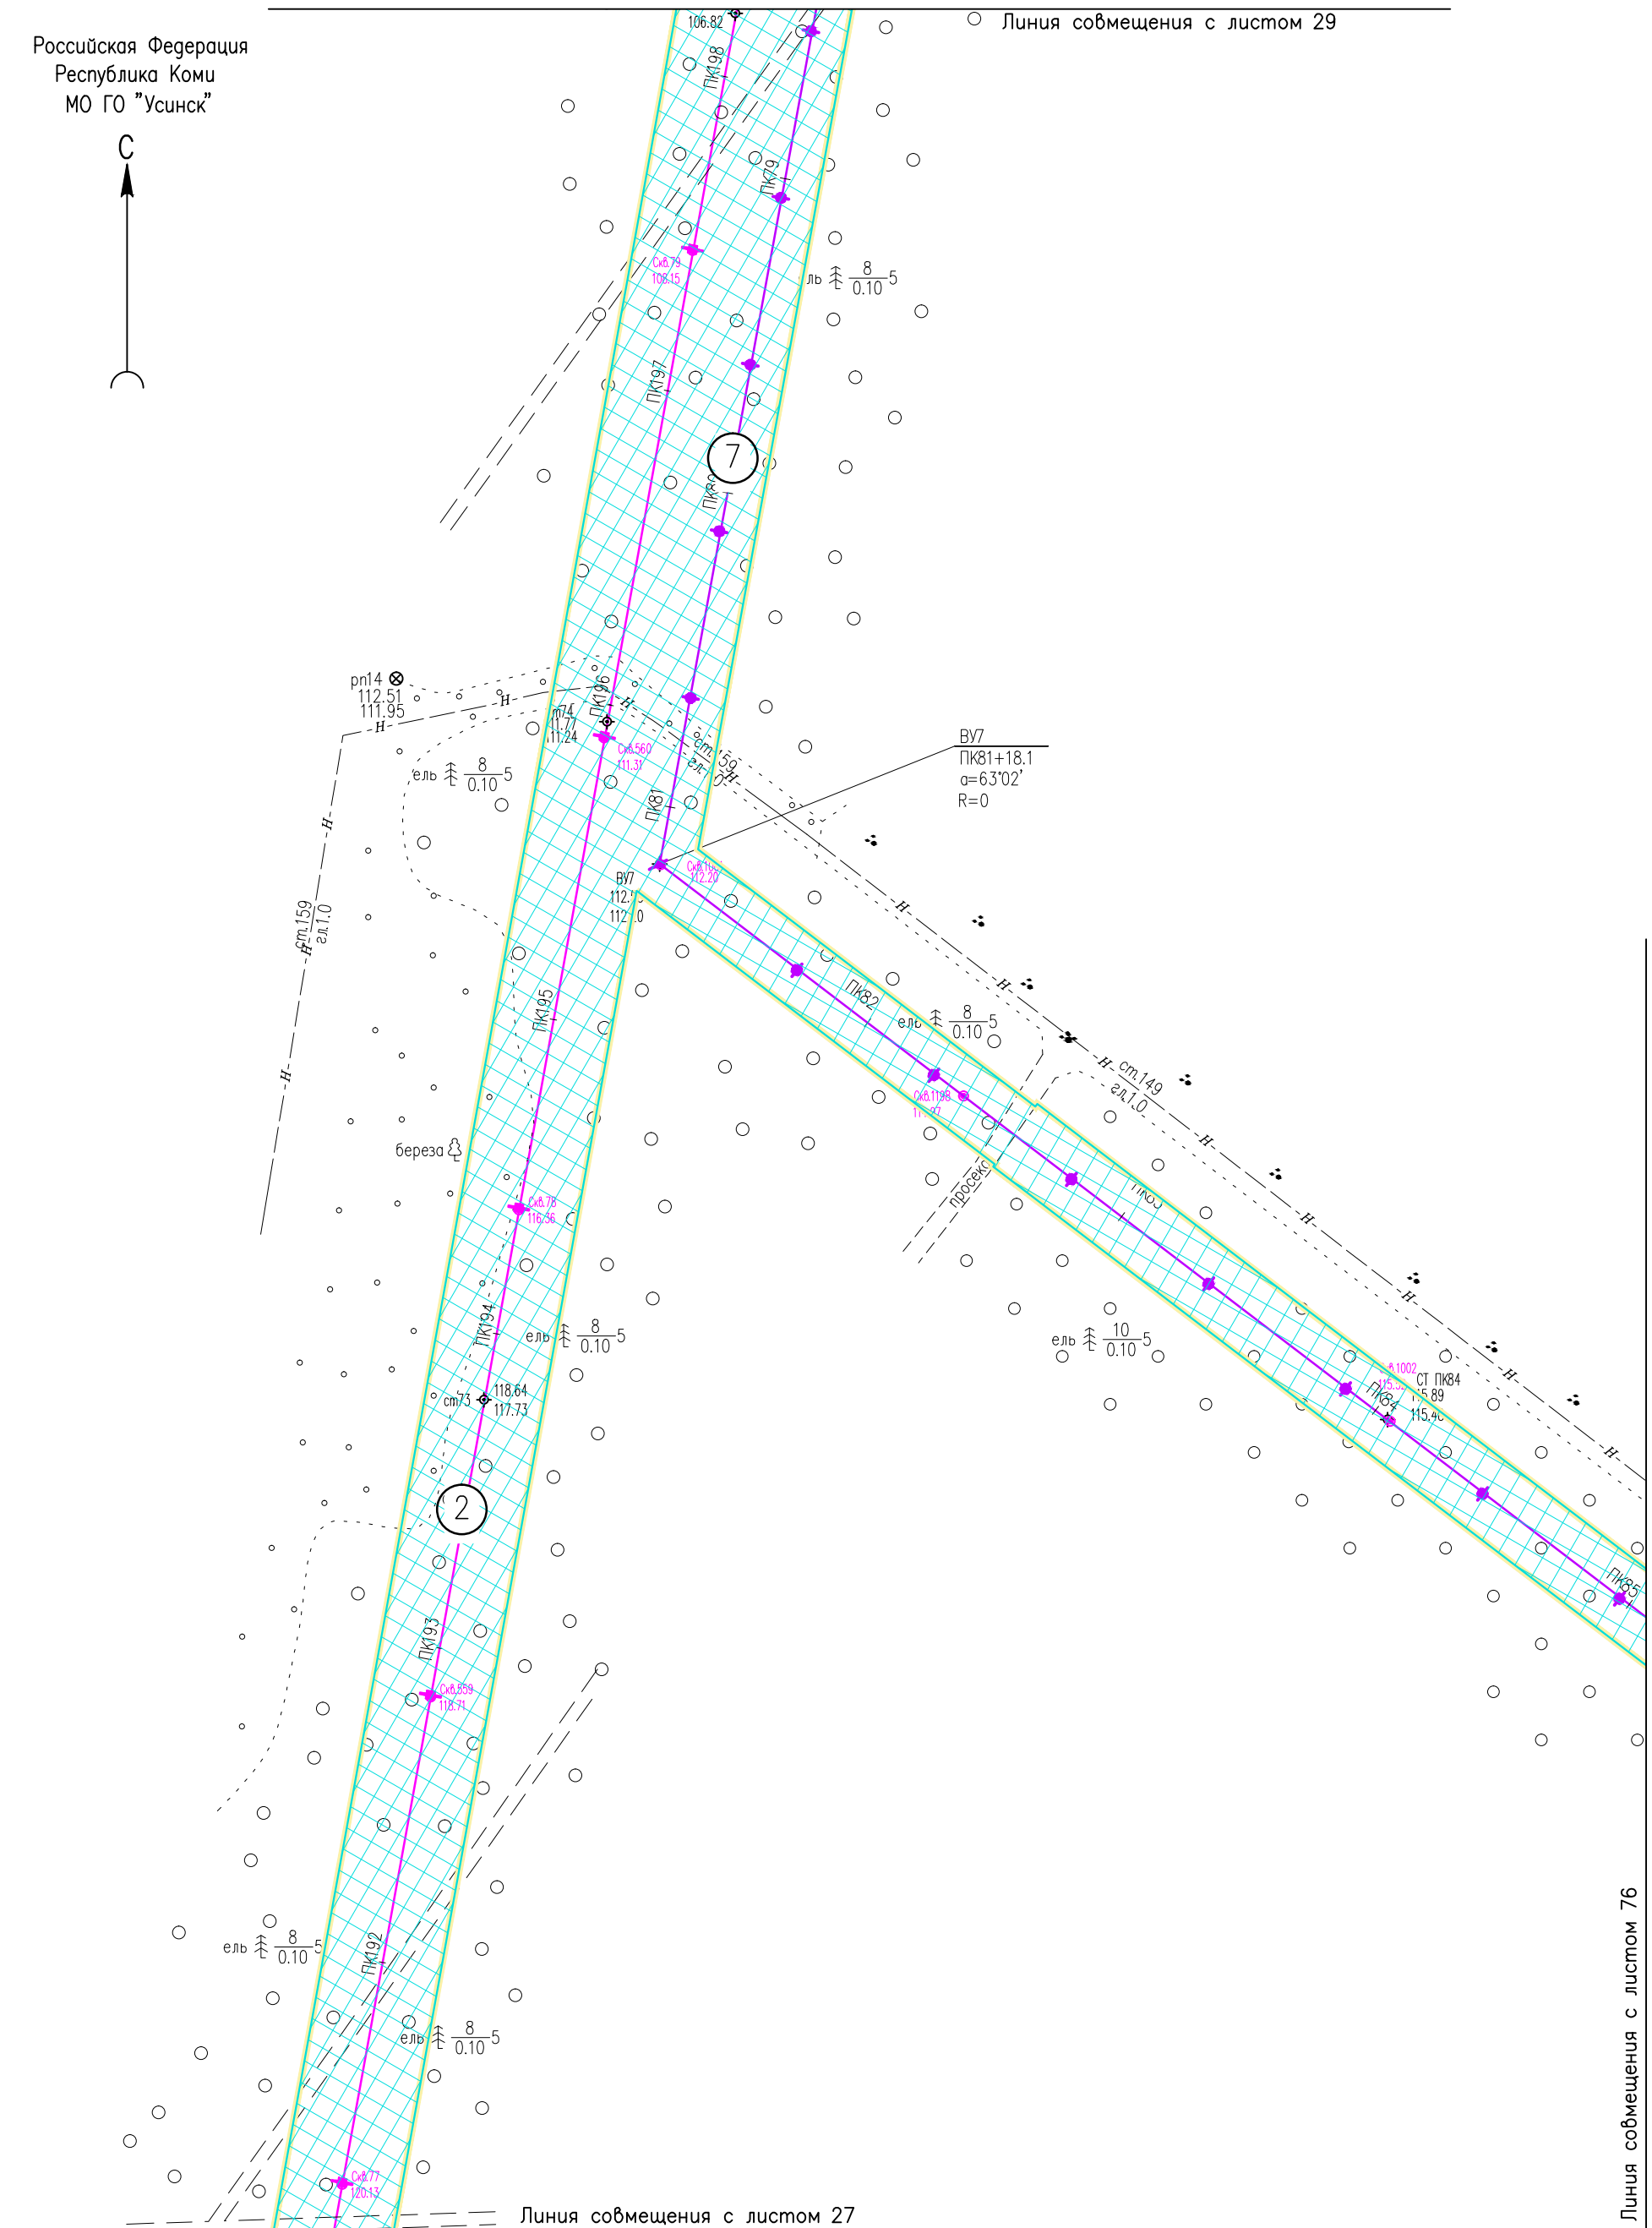

Линия совмещения с листом 27

Линия совмещения с листом 76

Инв. N° подл. Подпись и дата. Взам. инв. N°

Условные обозначения см. лист 1.

05784-П-000.000.000-ППТ-02.ГЧ4					
Электроснабжение Южной группы месторождений					
Изм.	Кол. Уч.	Лист	N док.	Подпись	Дата
Разраб.		Борисова		<i>[Signature]</i>	17.01.23
Раздел 3. Материалы по обоснованию проекта планировки территории				Стадия	Лист
					28
Н. контр				Иванов	17.01.23
ГИП				Писарев	17.01.23
Схема конструктивных и планировочных решений (1:2000)				ООО "ИЦ "Проектор"	


Формат А3

Российская Федерация
Республика Коми
МО ГО "Усинск"



Линия совмещения с листом 30

Северо-Байкальское м.р.

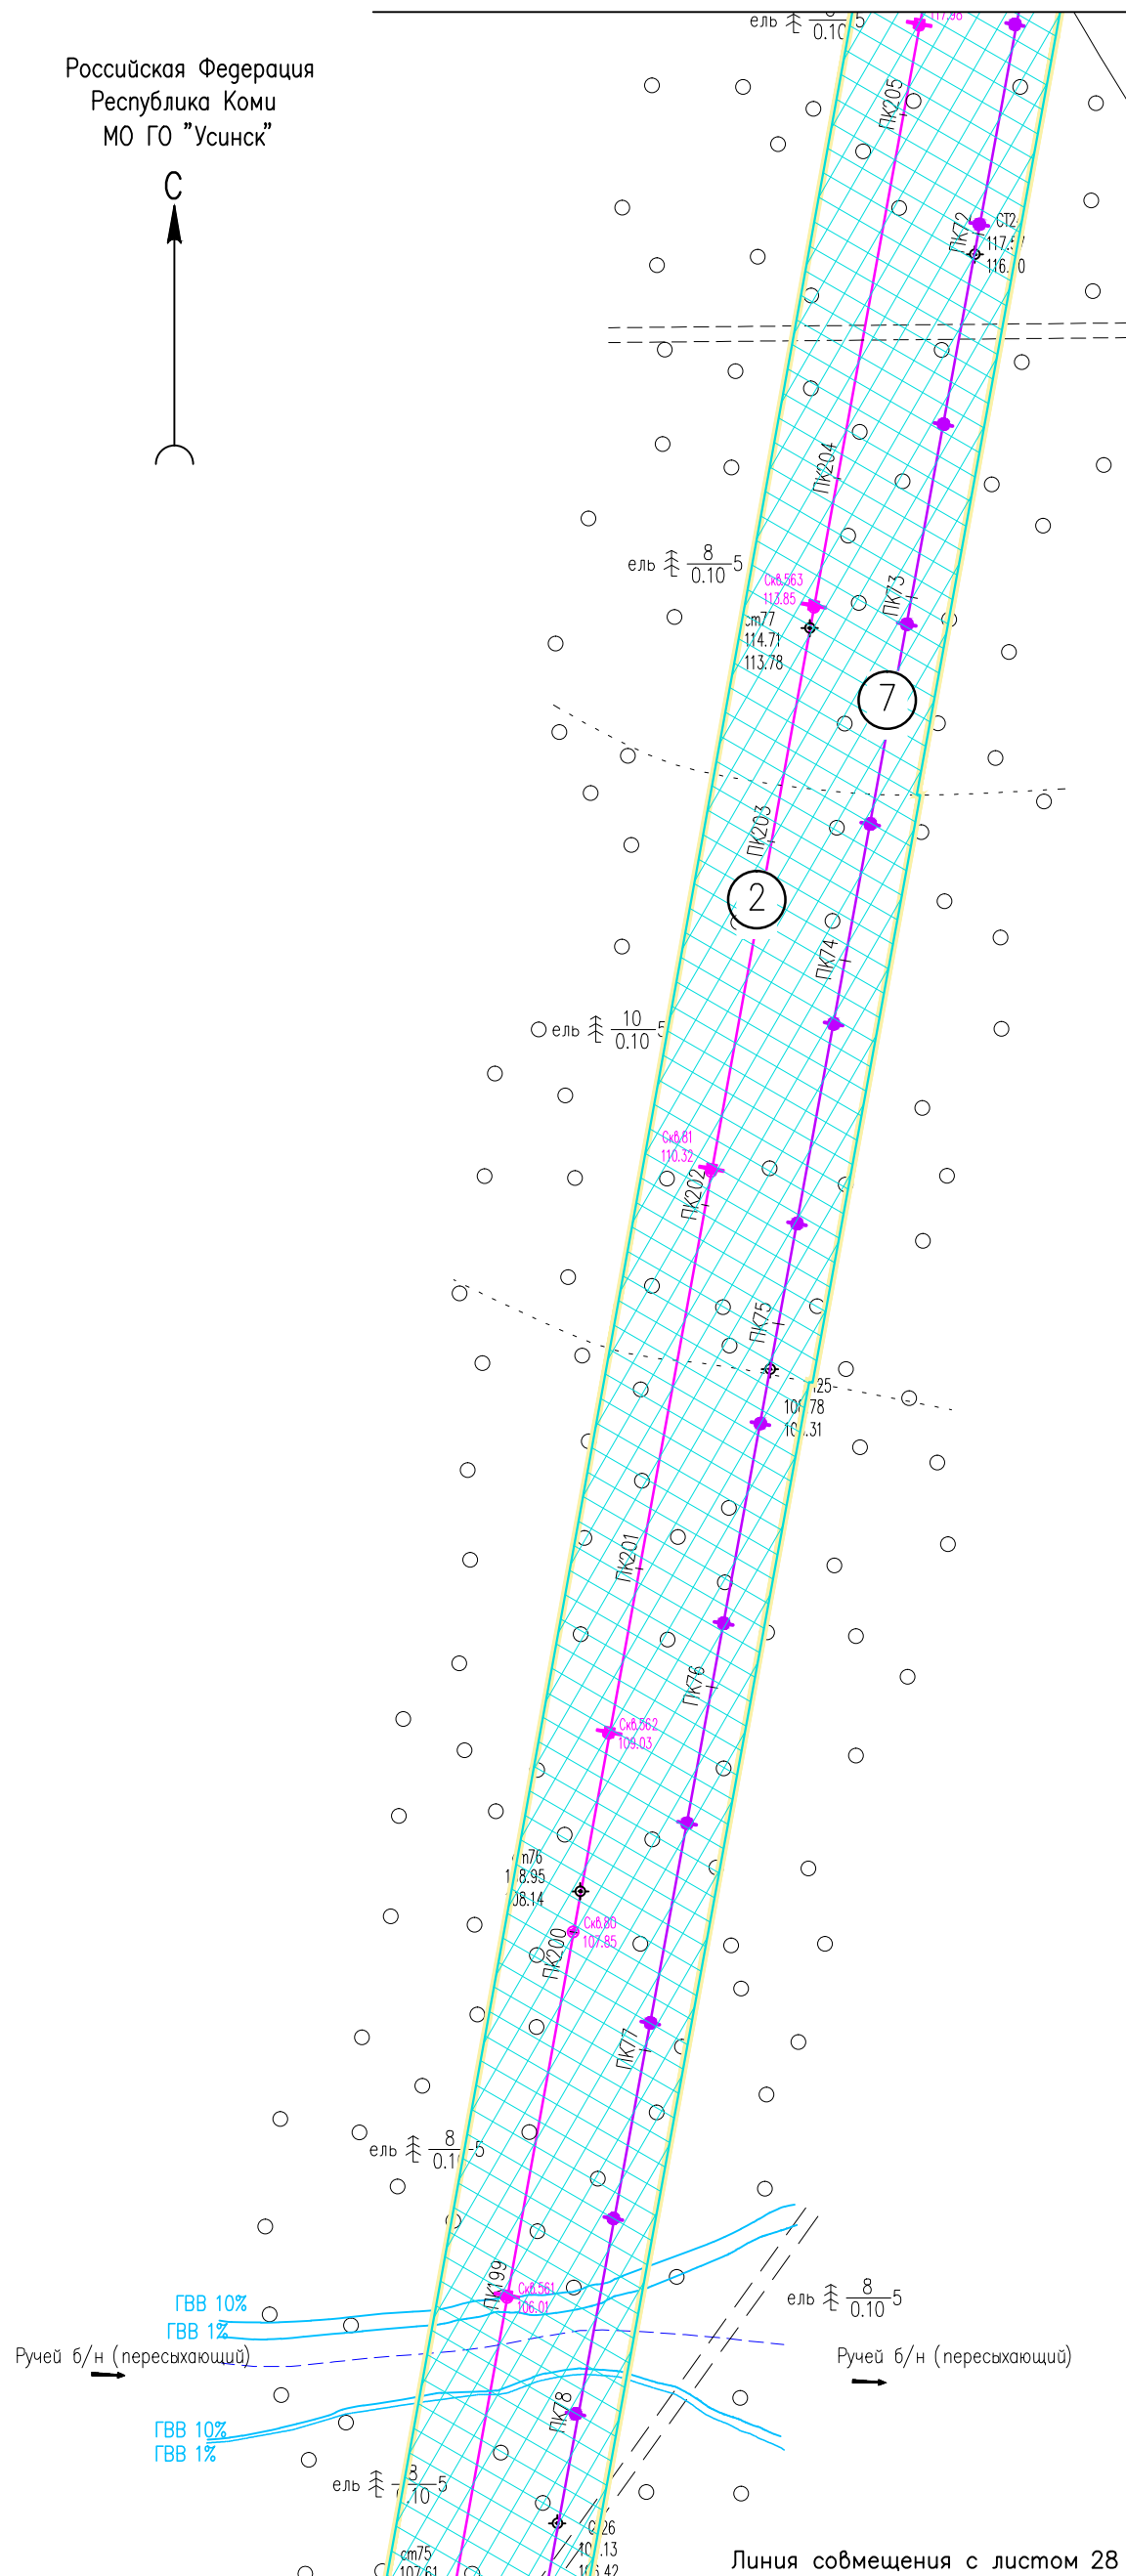

Линия совмещения с листом 28

Инв. N° подл. Подпись и дата

Взам. инв. N°

05784-П-000.000.000-ППТ-02.ГЧ4

Электроснабжение Южной группы месторождений

Изм.	Кол. Уч.	Лист	N док.	Подпись	Дата
Разраб.		Борисова		<i>Зы</i>	17.01.23
Н. контр.		Иванов		<i>И</i>	17.01.23
ГИП		Писарев		<i>П</i>	17.01.23

Раздел 3. Материалы по обоснованию проекта планировки территории

Стадия	Лист	Листов
	29	

Схема конструктивных и планировочных решений (1:2000)

ООО "ИЦ "Проектор"


Условные обозначения см. лист 1.

Формат А3

Российская Федерация
Республика Коми
МО ГО "Усинск"



Линия совмещения с листом 31

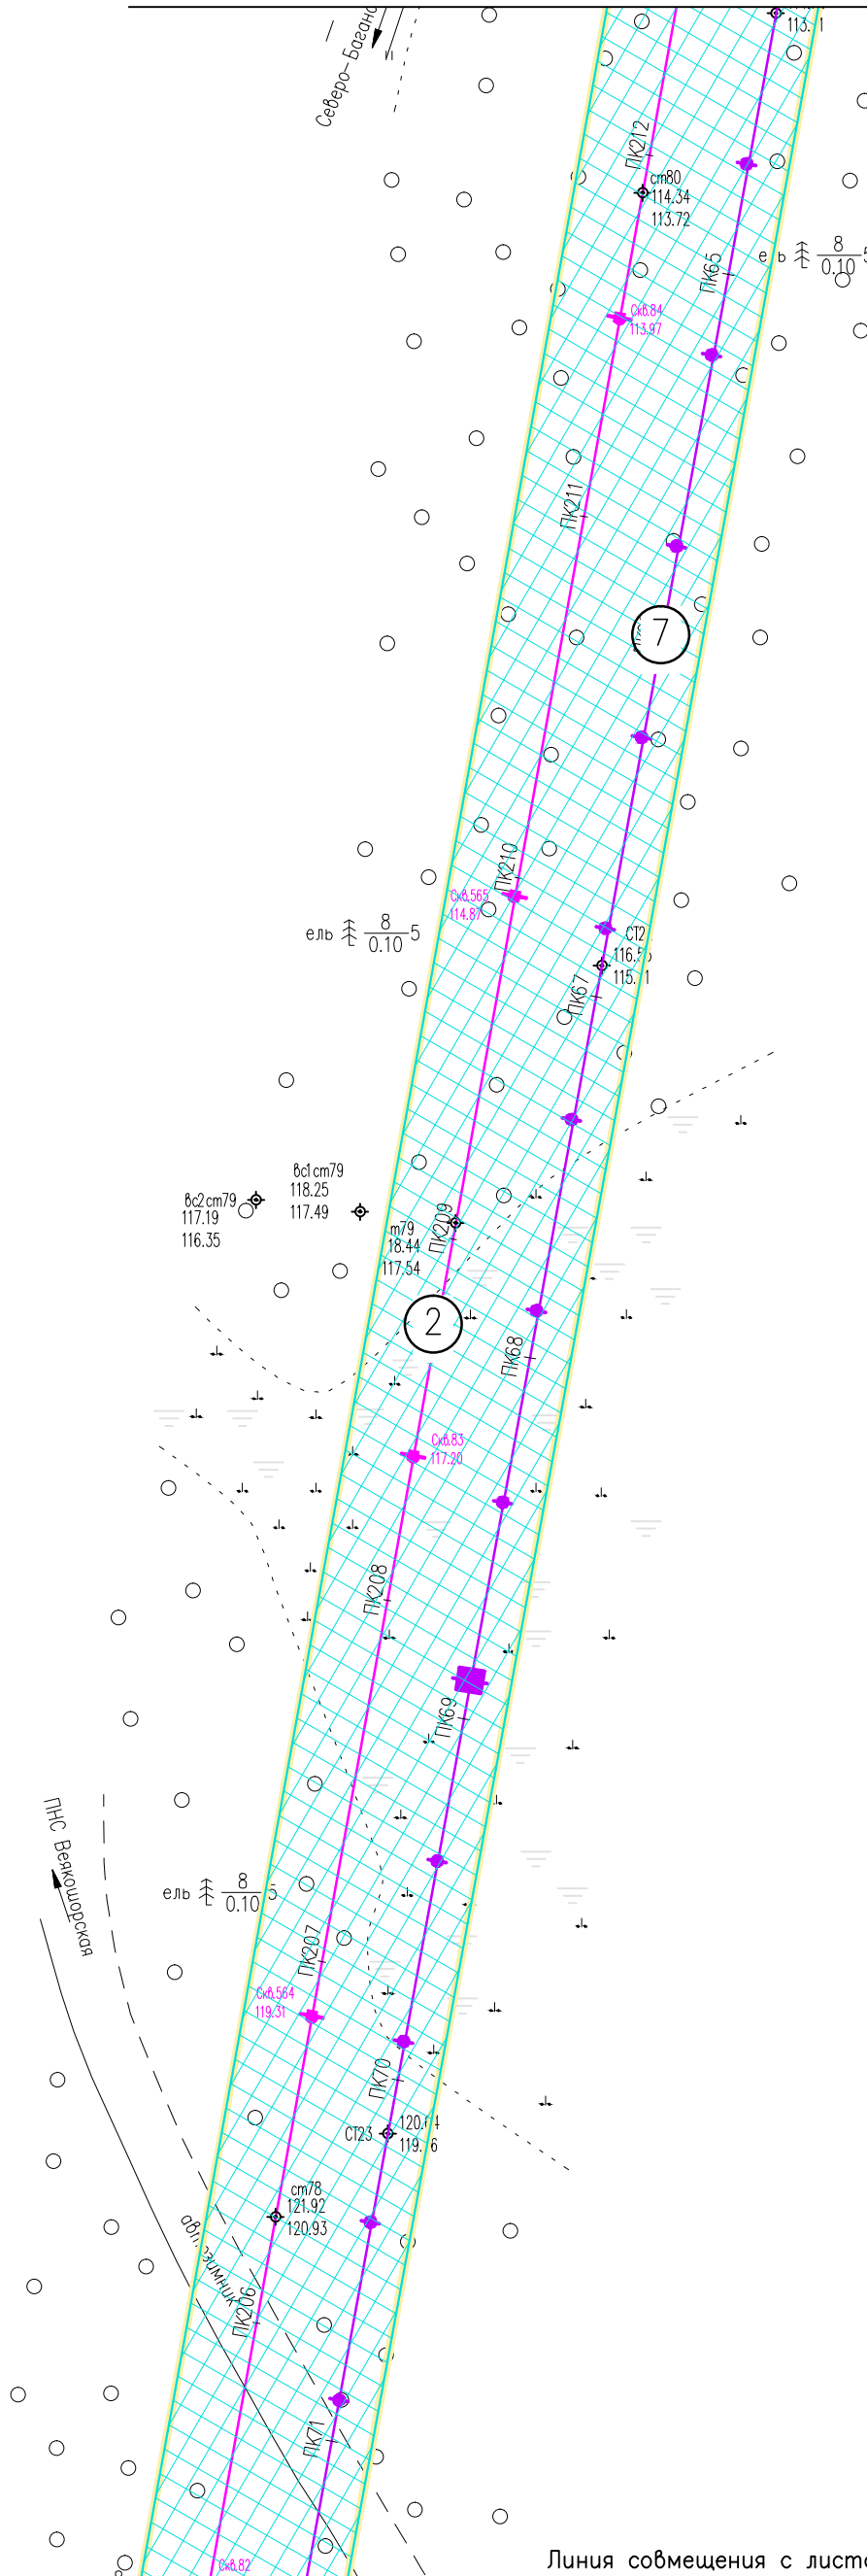

Линия совмещения с листом 29

Инв. N° подл. Подпись и дата. Инв. N°

05784-П-000.000.000-ППТ-02.ГЧ4

Электроснабжение Южной группы месторождений

Изм.	Кол. Уч.	Лист	N док	Подпись	Дата
Разраб.		Борисова		<i>Здк</i>	17.01.23
Н. контр		Иванов		<i>Иванов</i>	17.01.23
ГИП		Писарев		<i>Писарев</i>	17.01.23

Раздел 3. Материалы по обоснованию проекта планировки территории

Стадия	Лист	Листов
	30	

Схема конструктивных и планировочных решений (1:2000)

ООО "ИЦ "Проектор"


Условные обозначения см. лист 1.

Формат А3

Российская Федерация
Республика Коми
МО ГО "Усинск"



Линия совмещения с листом 32

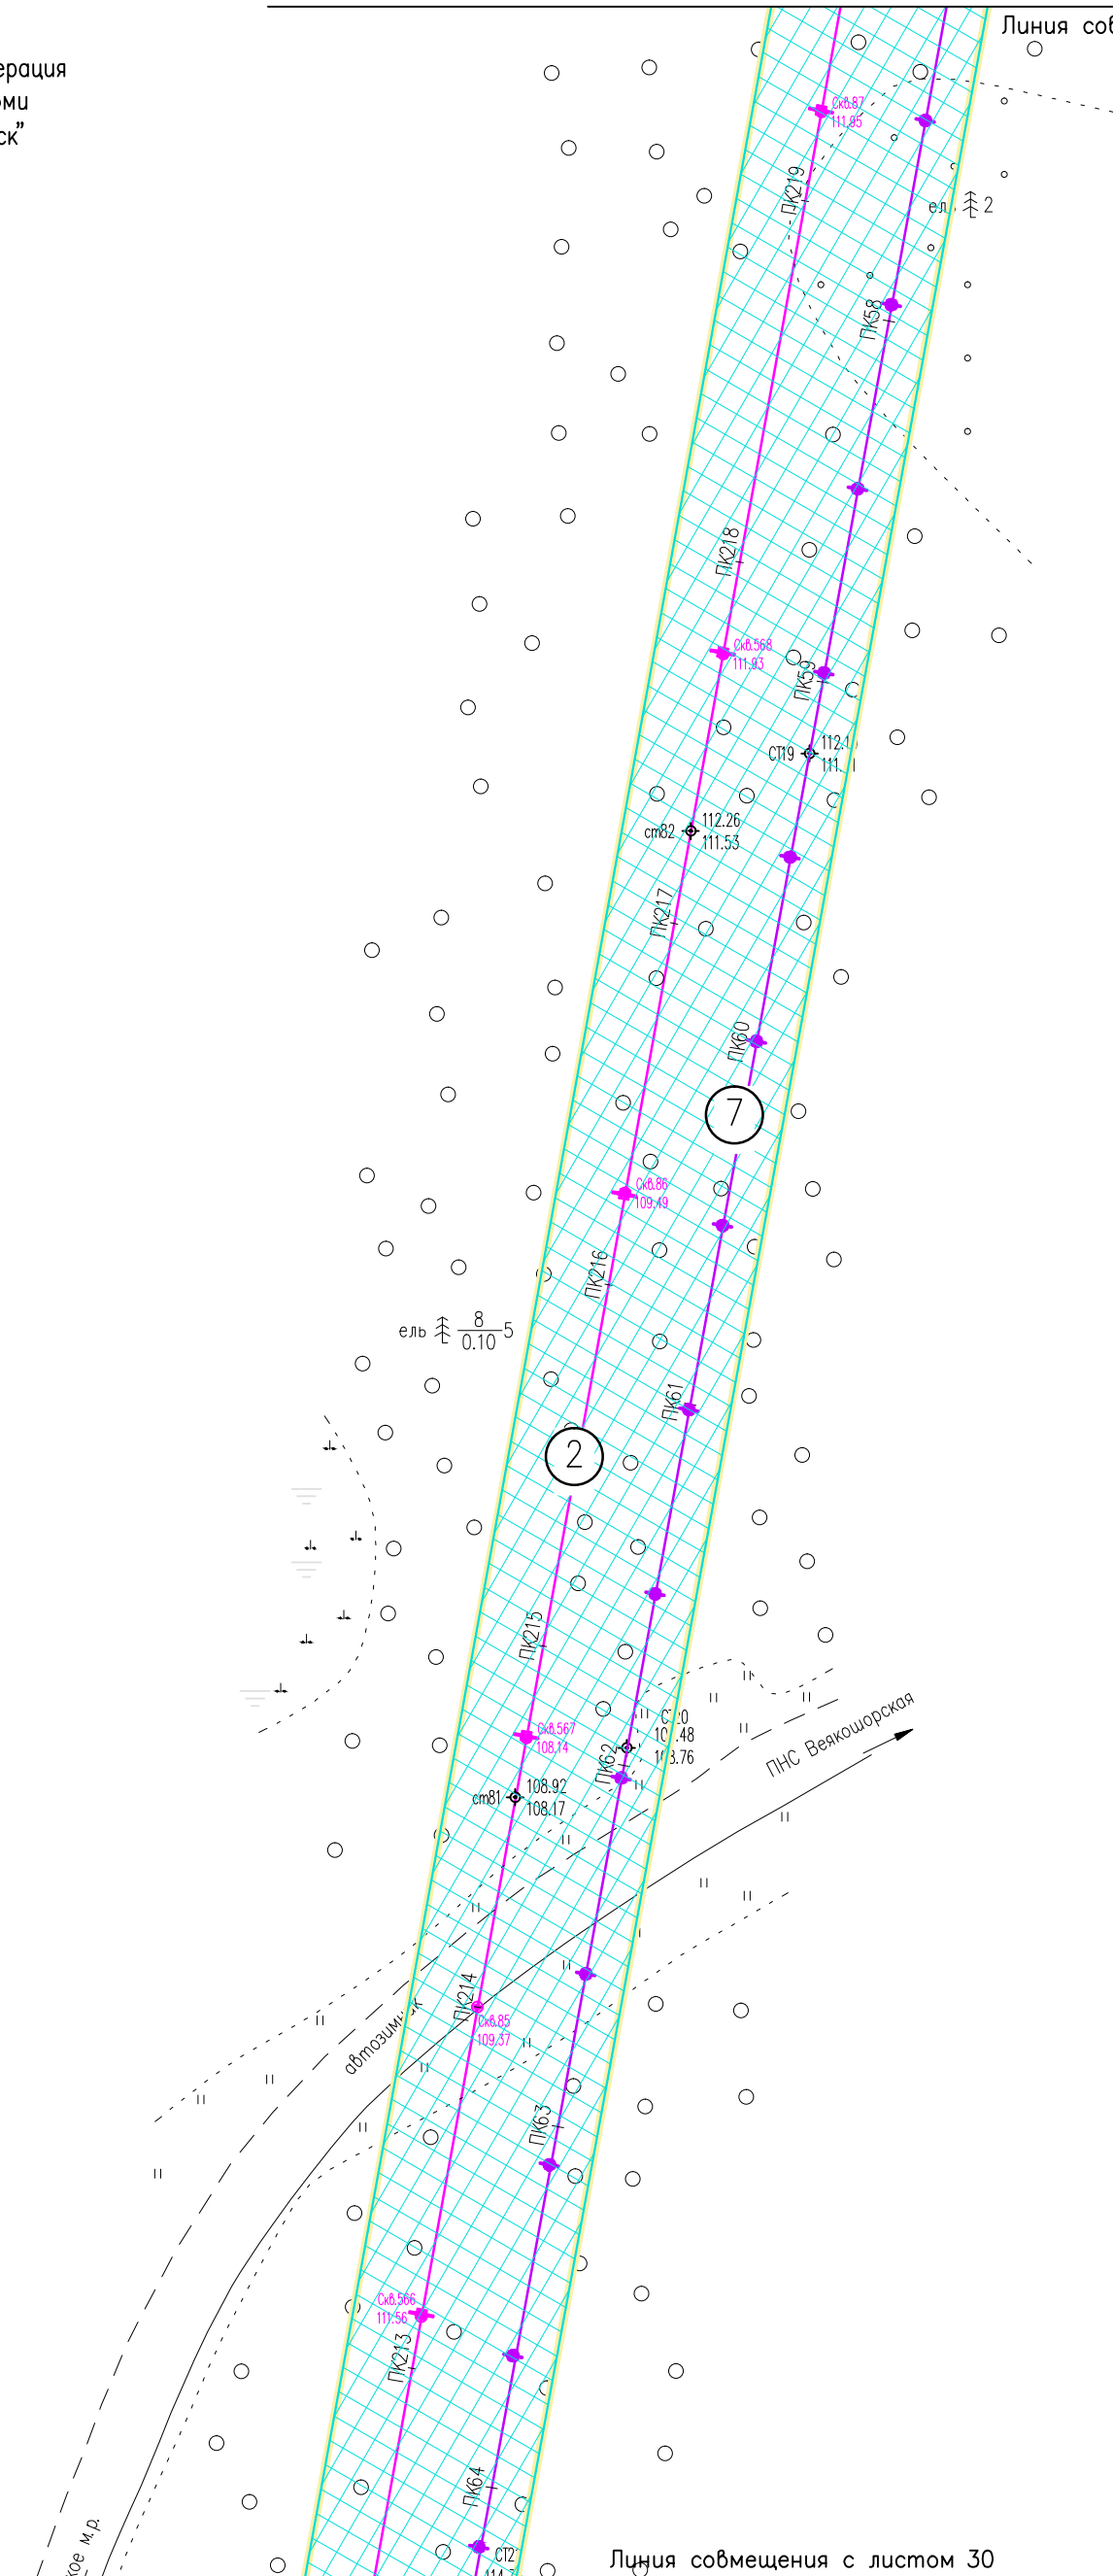

Инв. N° подл. Подпись и дата. Взам. инв. N°

05784-П-000.000.000-ППТ-02.ГЧ4

Электроснабжение Южной группы месторождений

Изм.	Кол. Уч.	Лист	N док.	Подпись	Дата
Разраб.		Борисова		<i>Зы</i>	17.01.23
Н. контр.		Иванов		<i>И</i>	17.01.23
ГИП		Лисарев		<i>Л</i>	17.01.23

Раздел 3. Материалы по обоснованию проекта планировки территории

Стадия	Лист	Листов
	31	


Схема конструктивных и планировочных решений (1:2000)

ООО "ИЦ "Проектор"

Условные обозначения см. лист 1.

Формат А3

Российская Федерация
Республика Коми
МО ГО "Усинск"

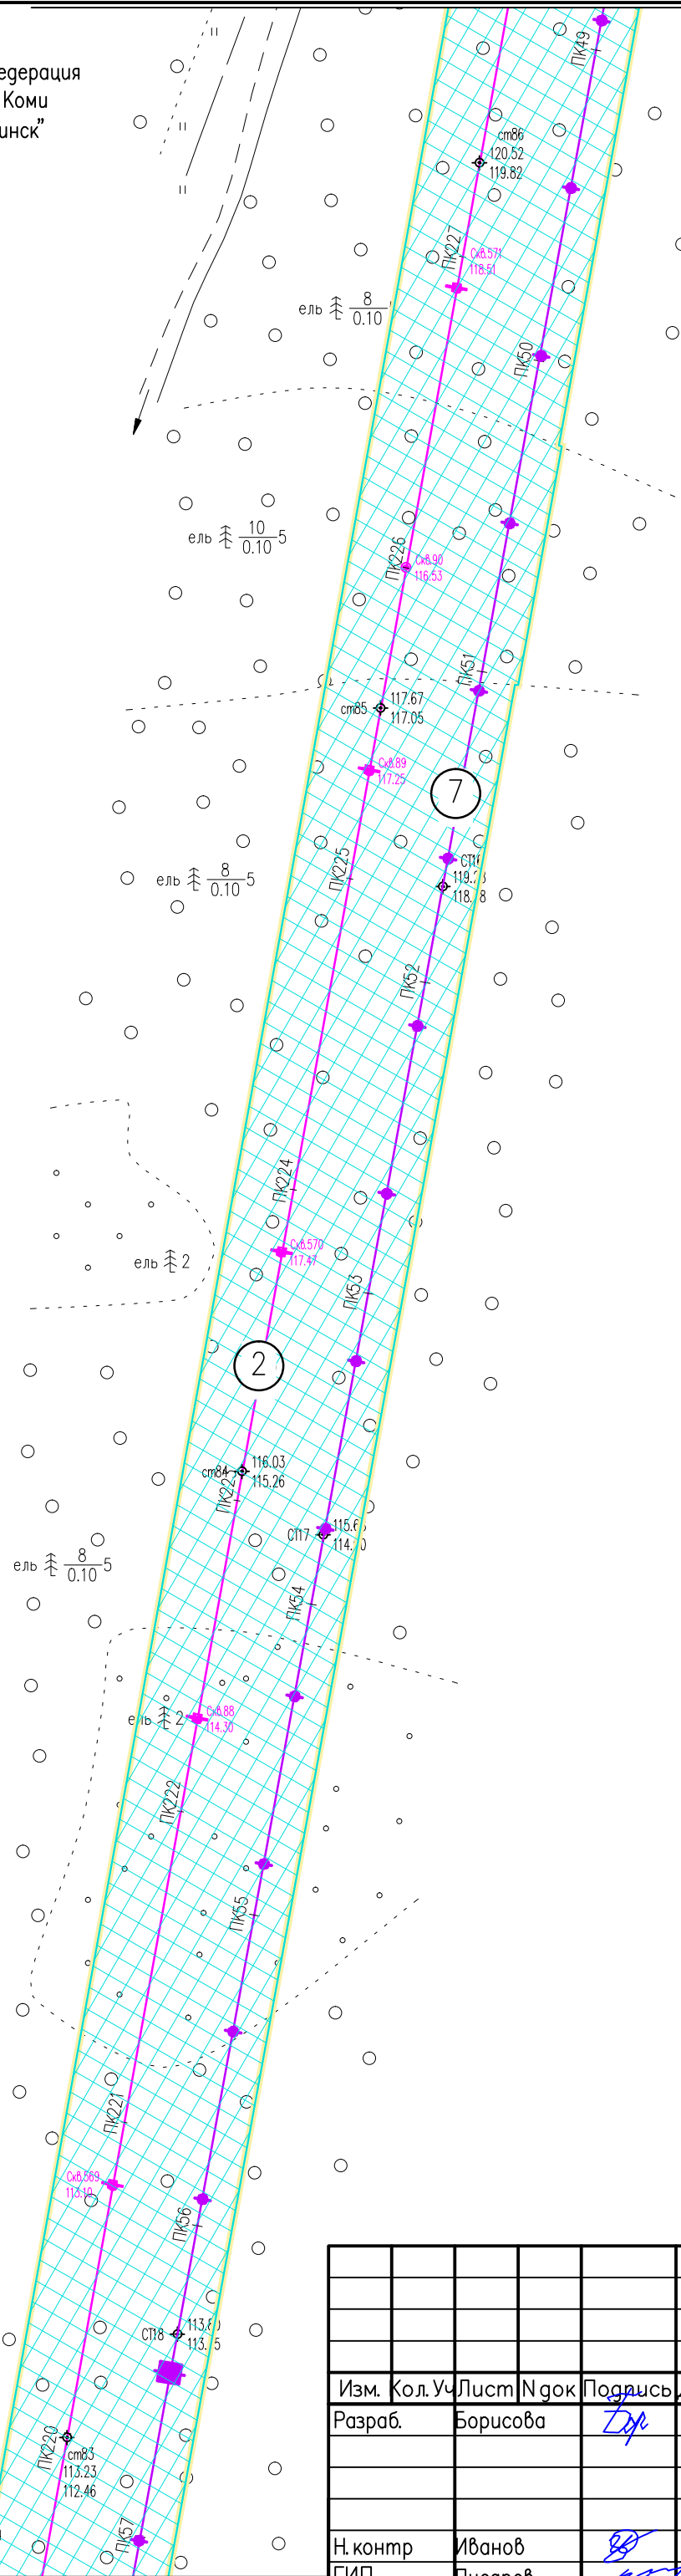

Условные обозначения см. лист 1.

Инв. N* подл. Подпись и дата. Взам. инв. N

05784-П-000.000.000-ППТ-02.ГЧ4

Электроснабжение Южной группы месторождений

Изм.	Кол. Уч.	Лист	N док.	Подпись	Дата
Разраб.		Борисова		<i>Зар</i>	17.01.23
Н. контр.		Иванов		<i>ИИ</i>	17.01.23
ГИП		Лисарев		<i>ЛЛ</i>	17.01.23

Раздел 3. Материалы по обоснованию проекта планировки территории

Стадия	Лист	Листов
	32	

Схема конструктивных и планировочных решений (1:2000)


ООО "ИЦ "Проектор"

ель 8/0.10
Линия совмещения с листом 31

Российская Федерация
Республика Коми
МО ГО "Усинск"



Линия совмещения с листом 34

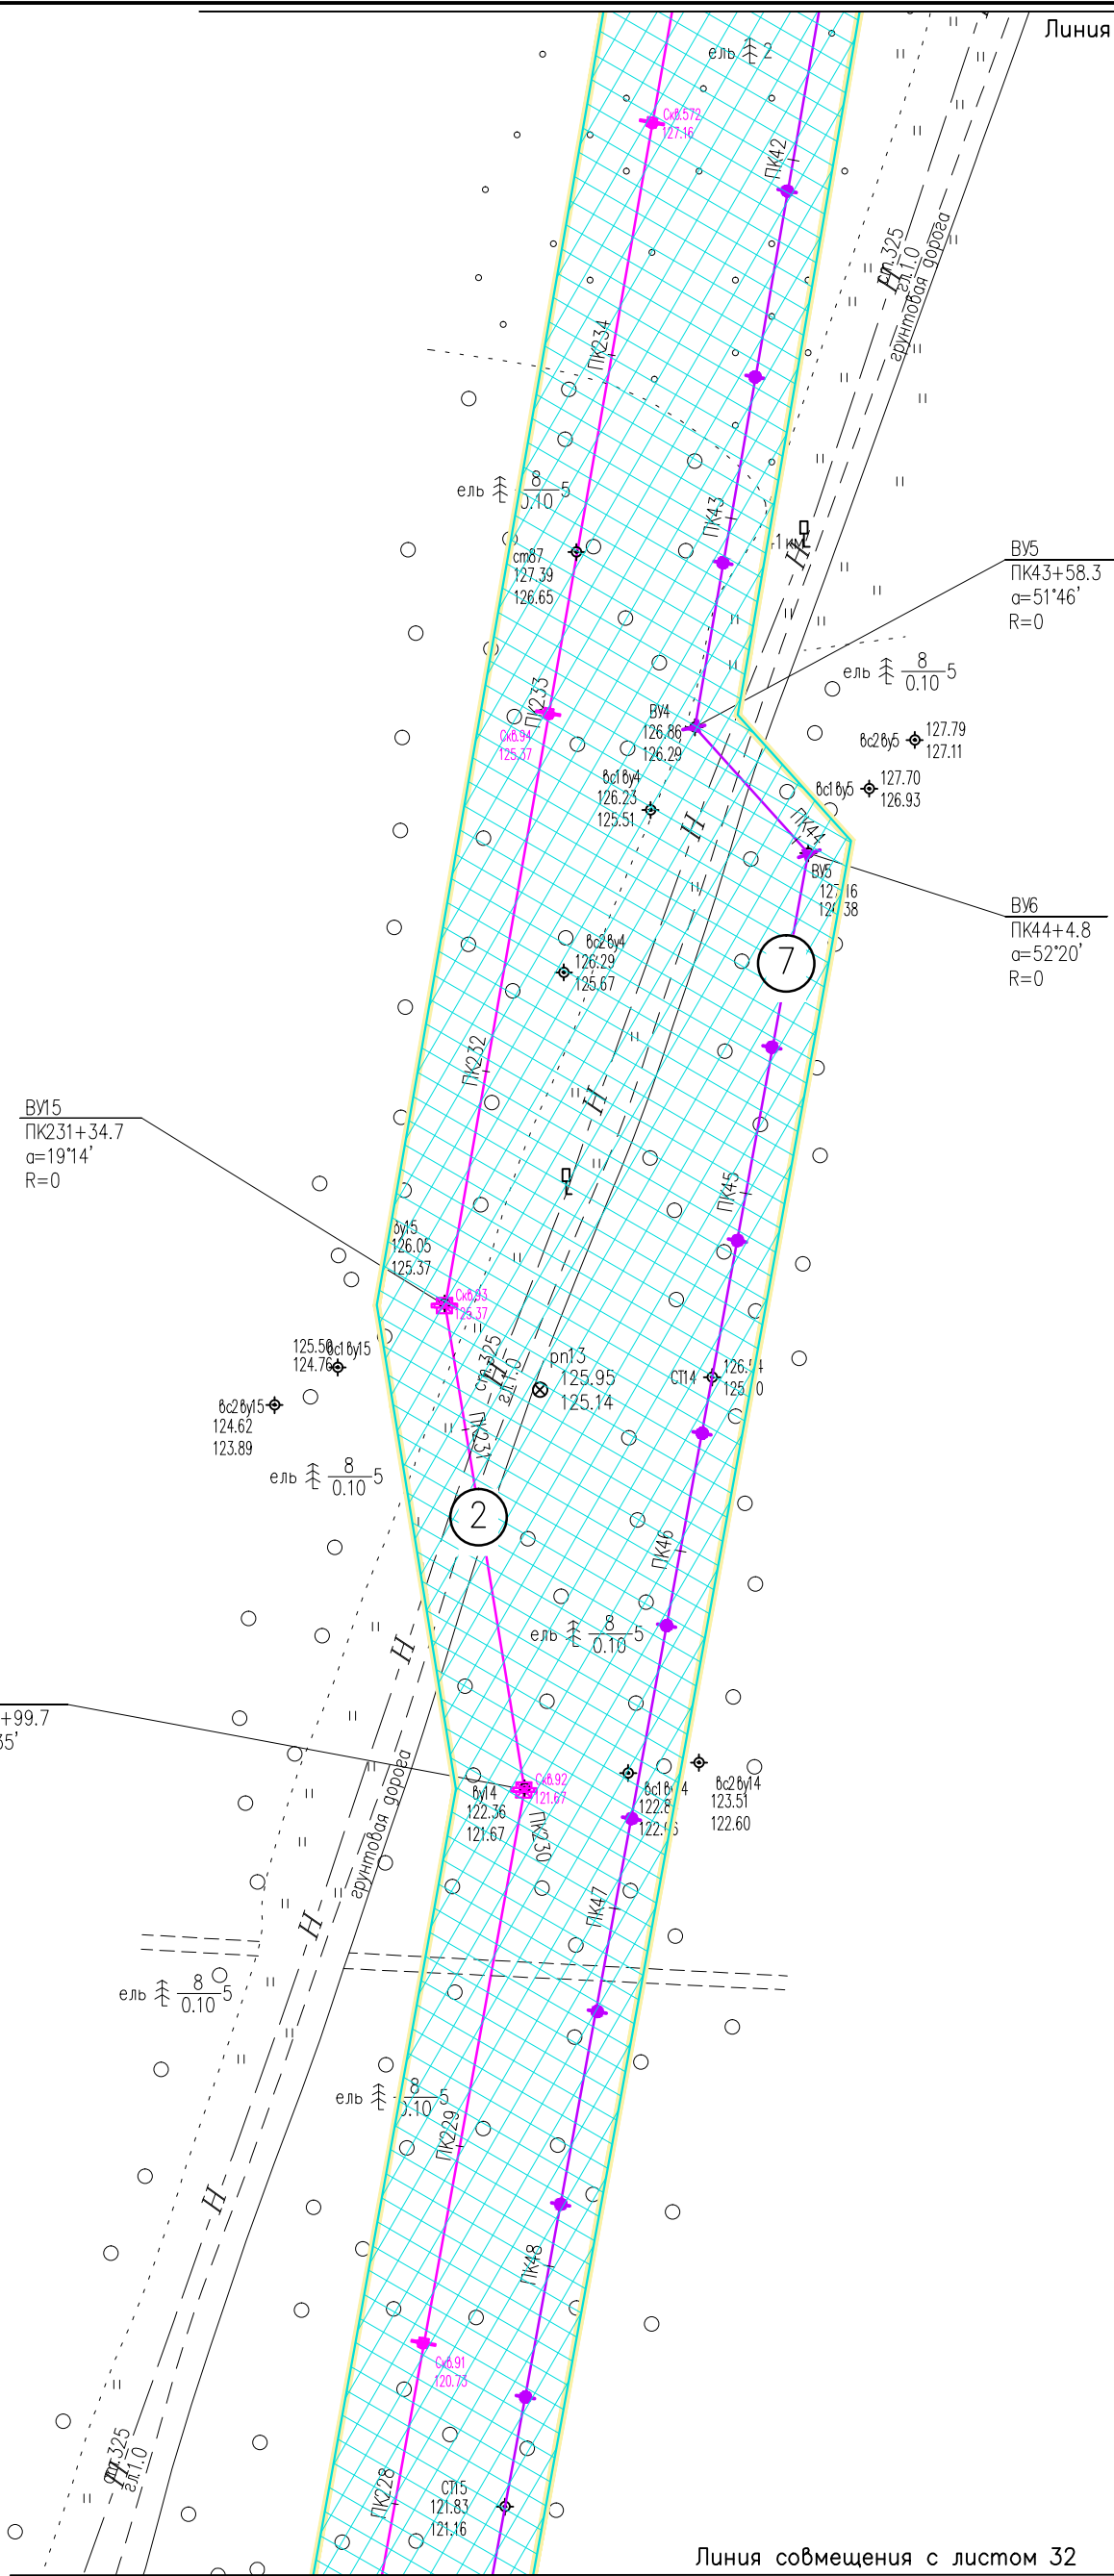

Линия совмещения с листом 32


Инв. N° подл. Подпись и дата. Взам. инв. N°

Условные обозначения см. лист 1.

05784-П-000.000.000-ППТ-02.ГЧ4					
Электроснабжение Южной группы месторождений					
Изм.	Кол. Уч.	Лист	N док.	Подпись	Дата
Разраб.		Борисова		<i>[Signature]</i>	17.01.23
Раздел 3. Материалы по обоснованию проекта планировки территории				Стадия	Лист
					33
Схема конструктивных и планировочных решений (1:2000)				ООО "ИЦ "Проектор"	
N контр.	Иванов			<i>[Signature]</i>	17.01.23
ГИП	Писарев			<i>[Signature]</i>	17.01.23

Формат А3

Российская Федерация
Республика Коми
МО ГО "Усинск"

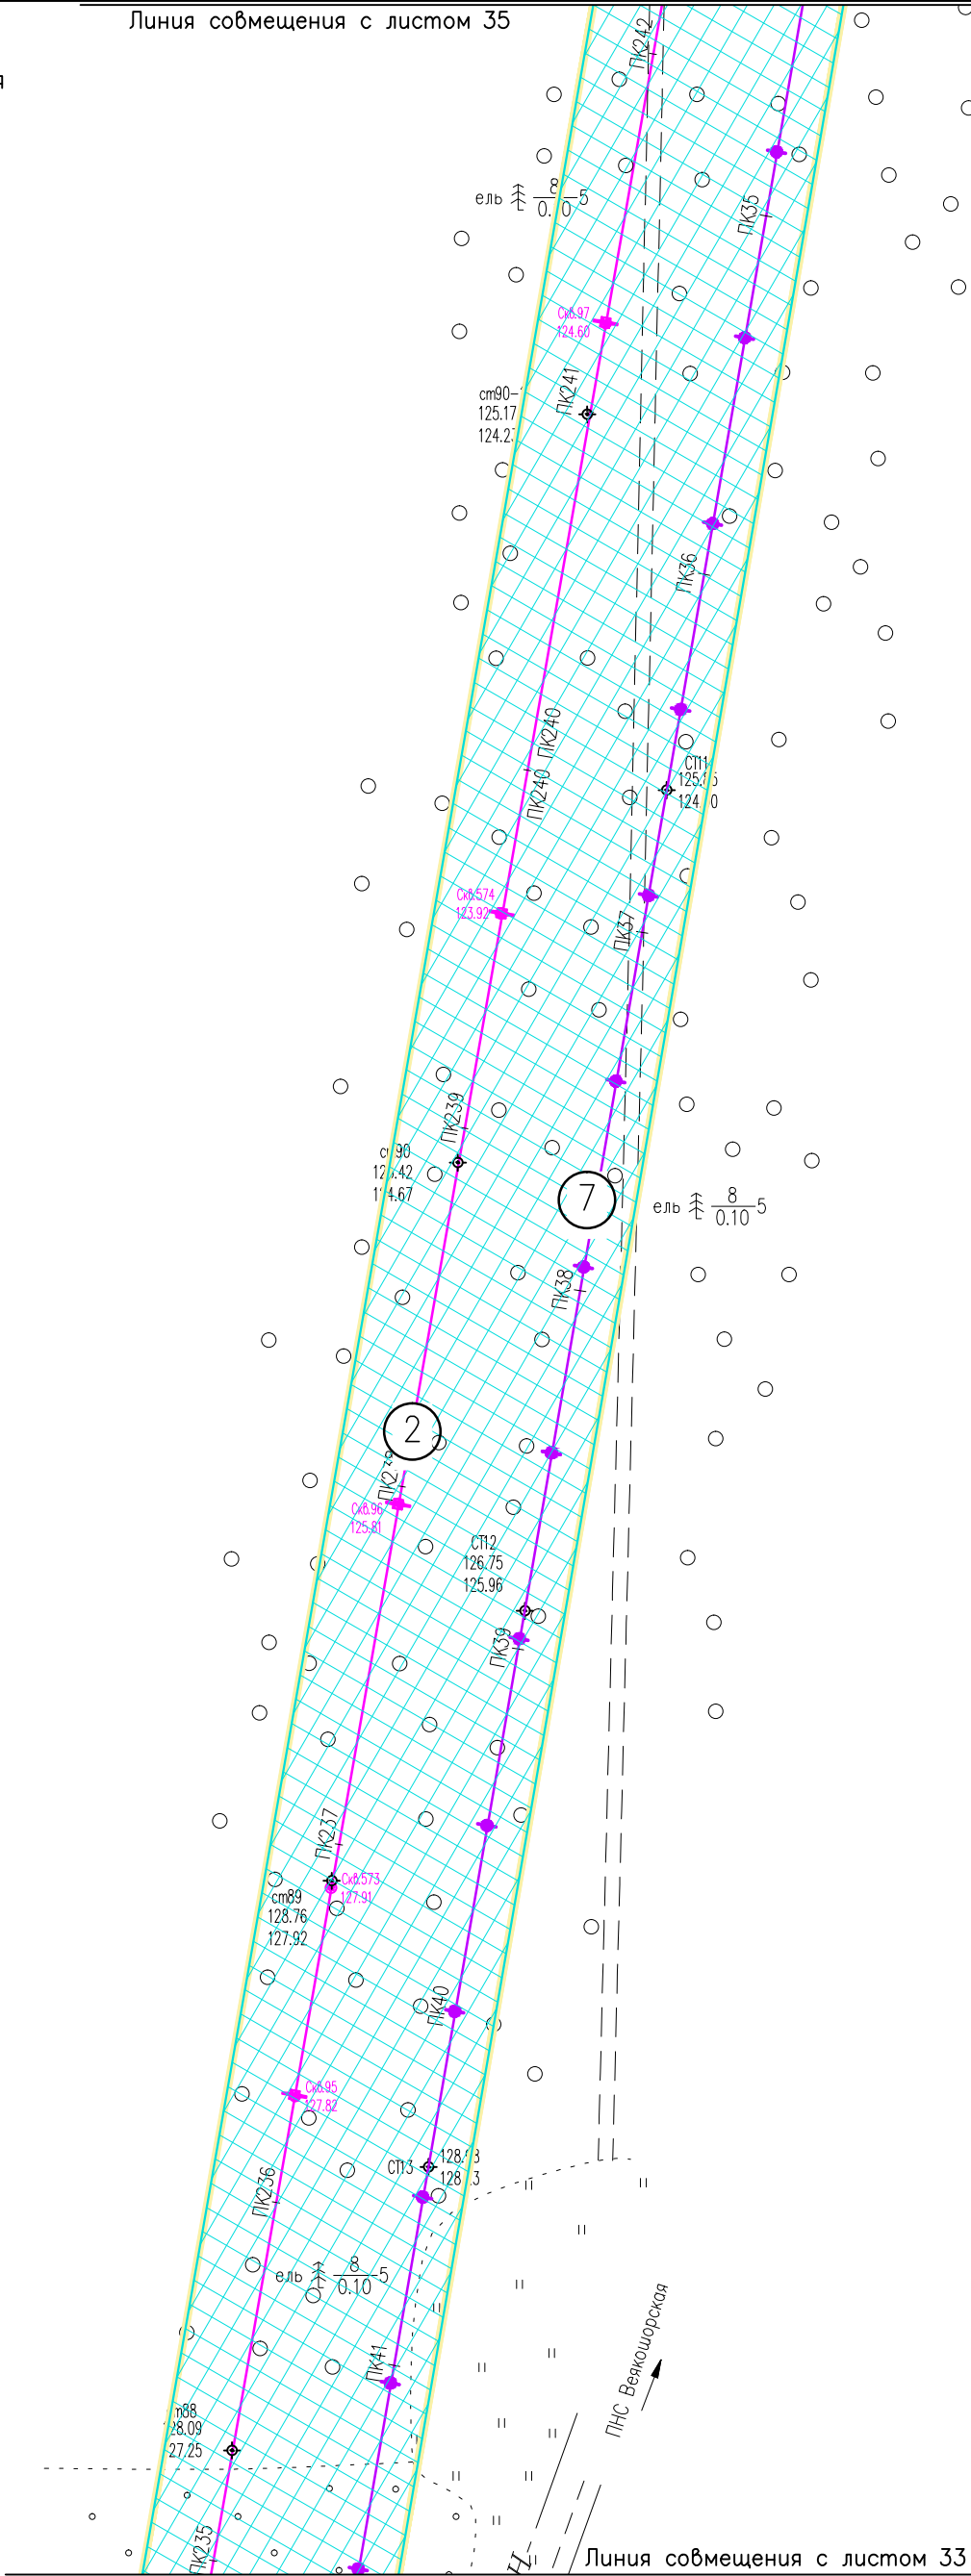

Линия совмещения с листом 33

Инв. N* подл. Подпись и дата


Взам. инв. N

Инв. N*

Условные обозначения см. лист 1.

05784-П-000.000.000-ППТ-02.ГЧ4					
Электроснабжение Южной группы месторождений					
Изм.	Кол. Уч.	Лист	N док	Подпись	Дата
Разраб.		Борисова		<i>Zyk</i>	17.01.23
Раздел 3. Материалы по обоснованию проекта планировки территории				Стадия	Лист
					34
Схема конструктивных и планировочных решений (1:2000)				ООО "ИЦ "Проектор"	
N контр	Иванов			<i>[Signature]</i>	17.01.23
ГИП	Писарев			<i>[Signature]</i>	17.01.23

Российская Федерация
Республика Коми
МО ГО "Усинск"

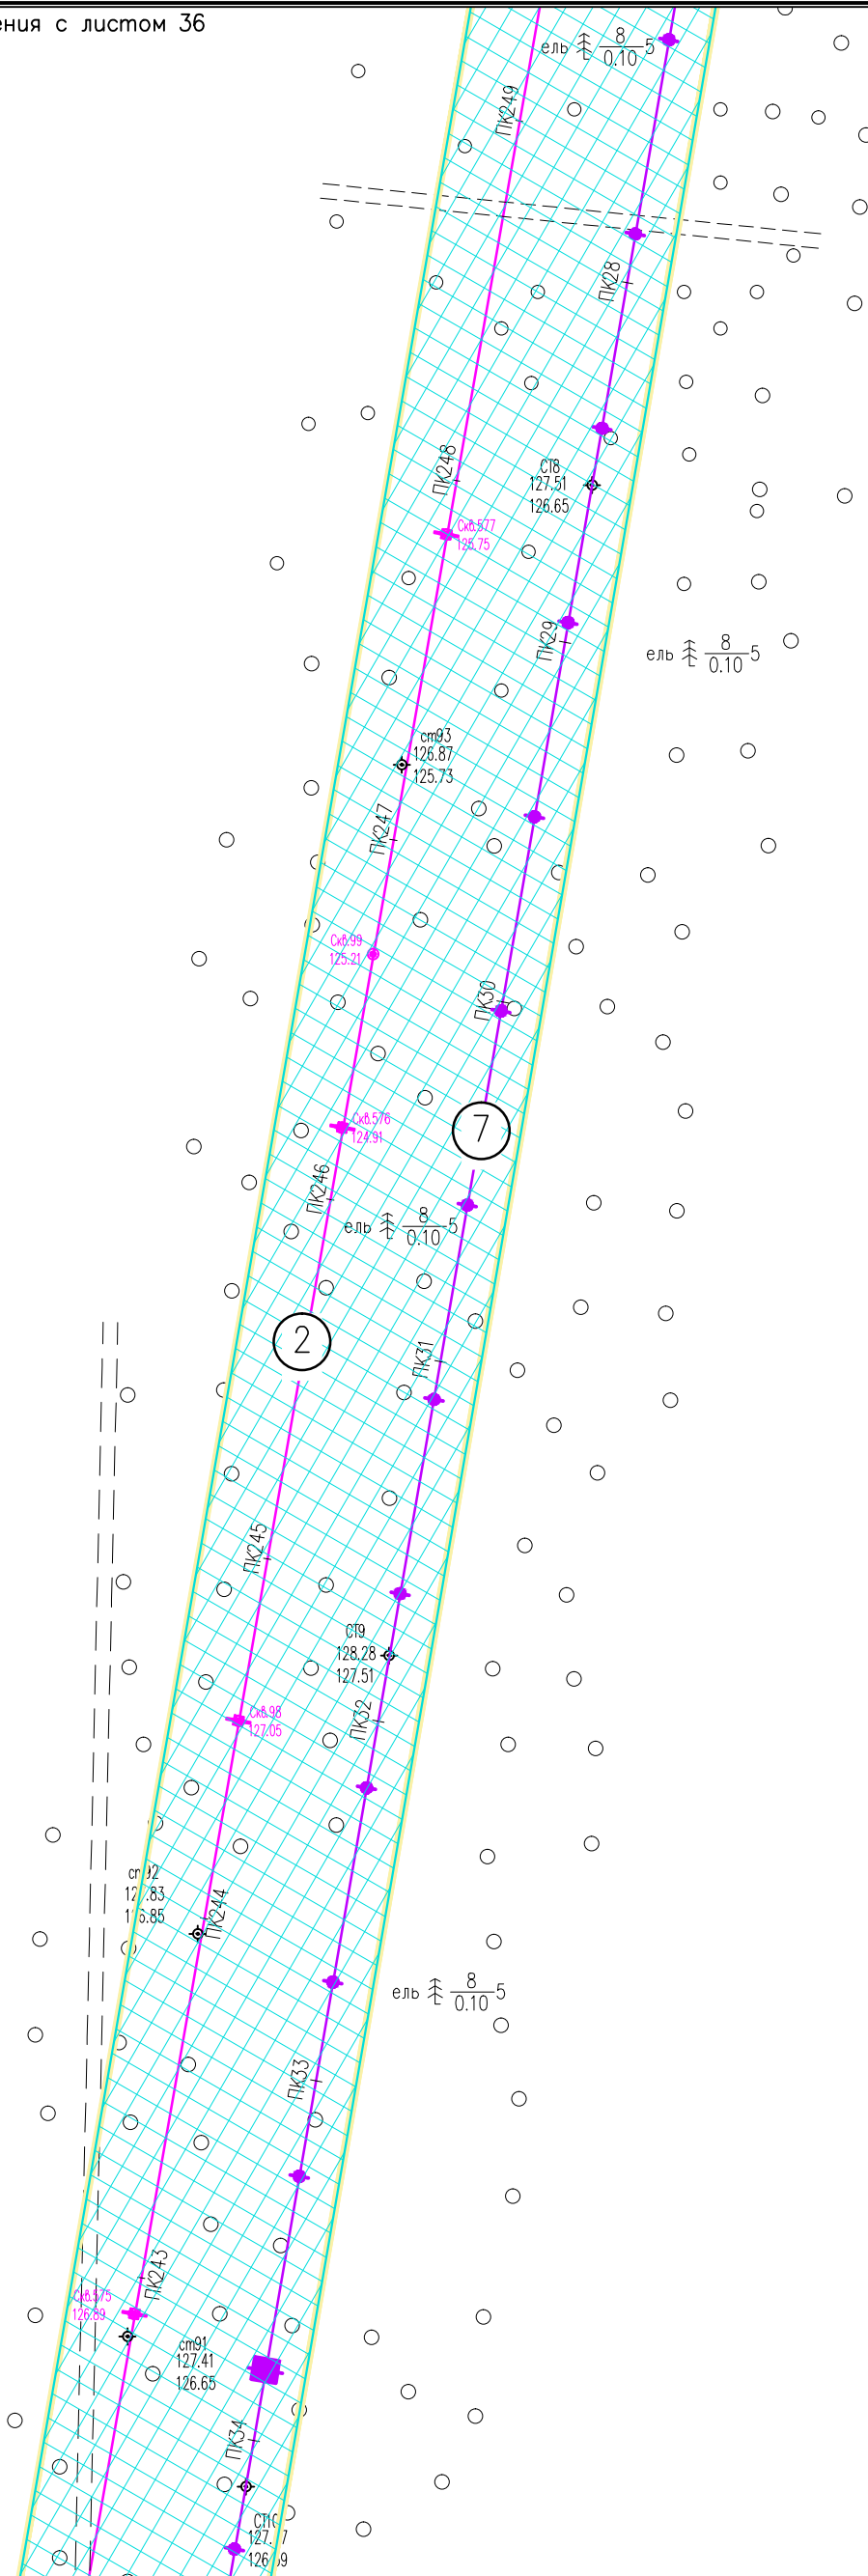

Линия совмещения с листом 34

Инв. N° подл. Подпись и дата. Взам. инв. N°

05784-П-000.000.000-ППТ-02.ГЧ4

Электроснабжение Южной группы месторождений

Изм.	Кол. Уч.	Лист	№ док.	Подпись	Дата
Разраб.		Борисова		<i>Л.Б.</i>	17.01.23
Н. контр.		Иванов		<i>И.И.</i>	17.01.23
ГИП		Писарев		<i>П.П.</i>	17.01.23

Раздел 3. Материалы по обоснованию проекта планировки территории


Стадия	Лист	Листов
	35	

Схема конструктивных и планировочных решений (1:2000)

ООО "ИЦ "Проектор"

Условные обозначения см. лист 1.

Российская Федерация
Республика Коми
МО ГО "Усинск"

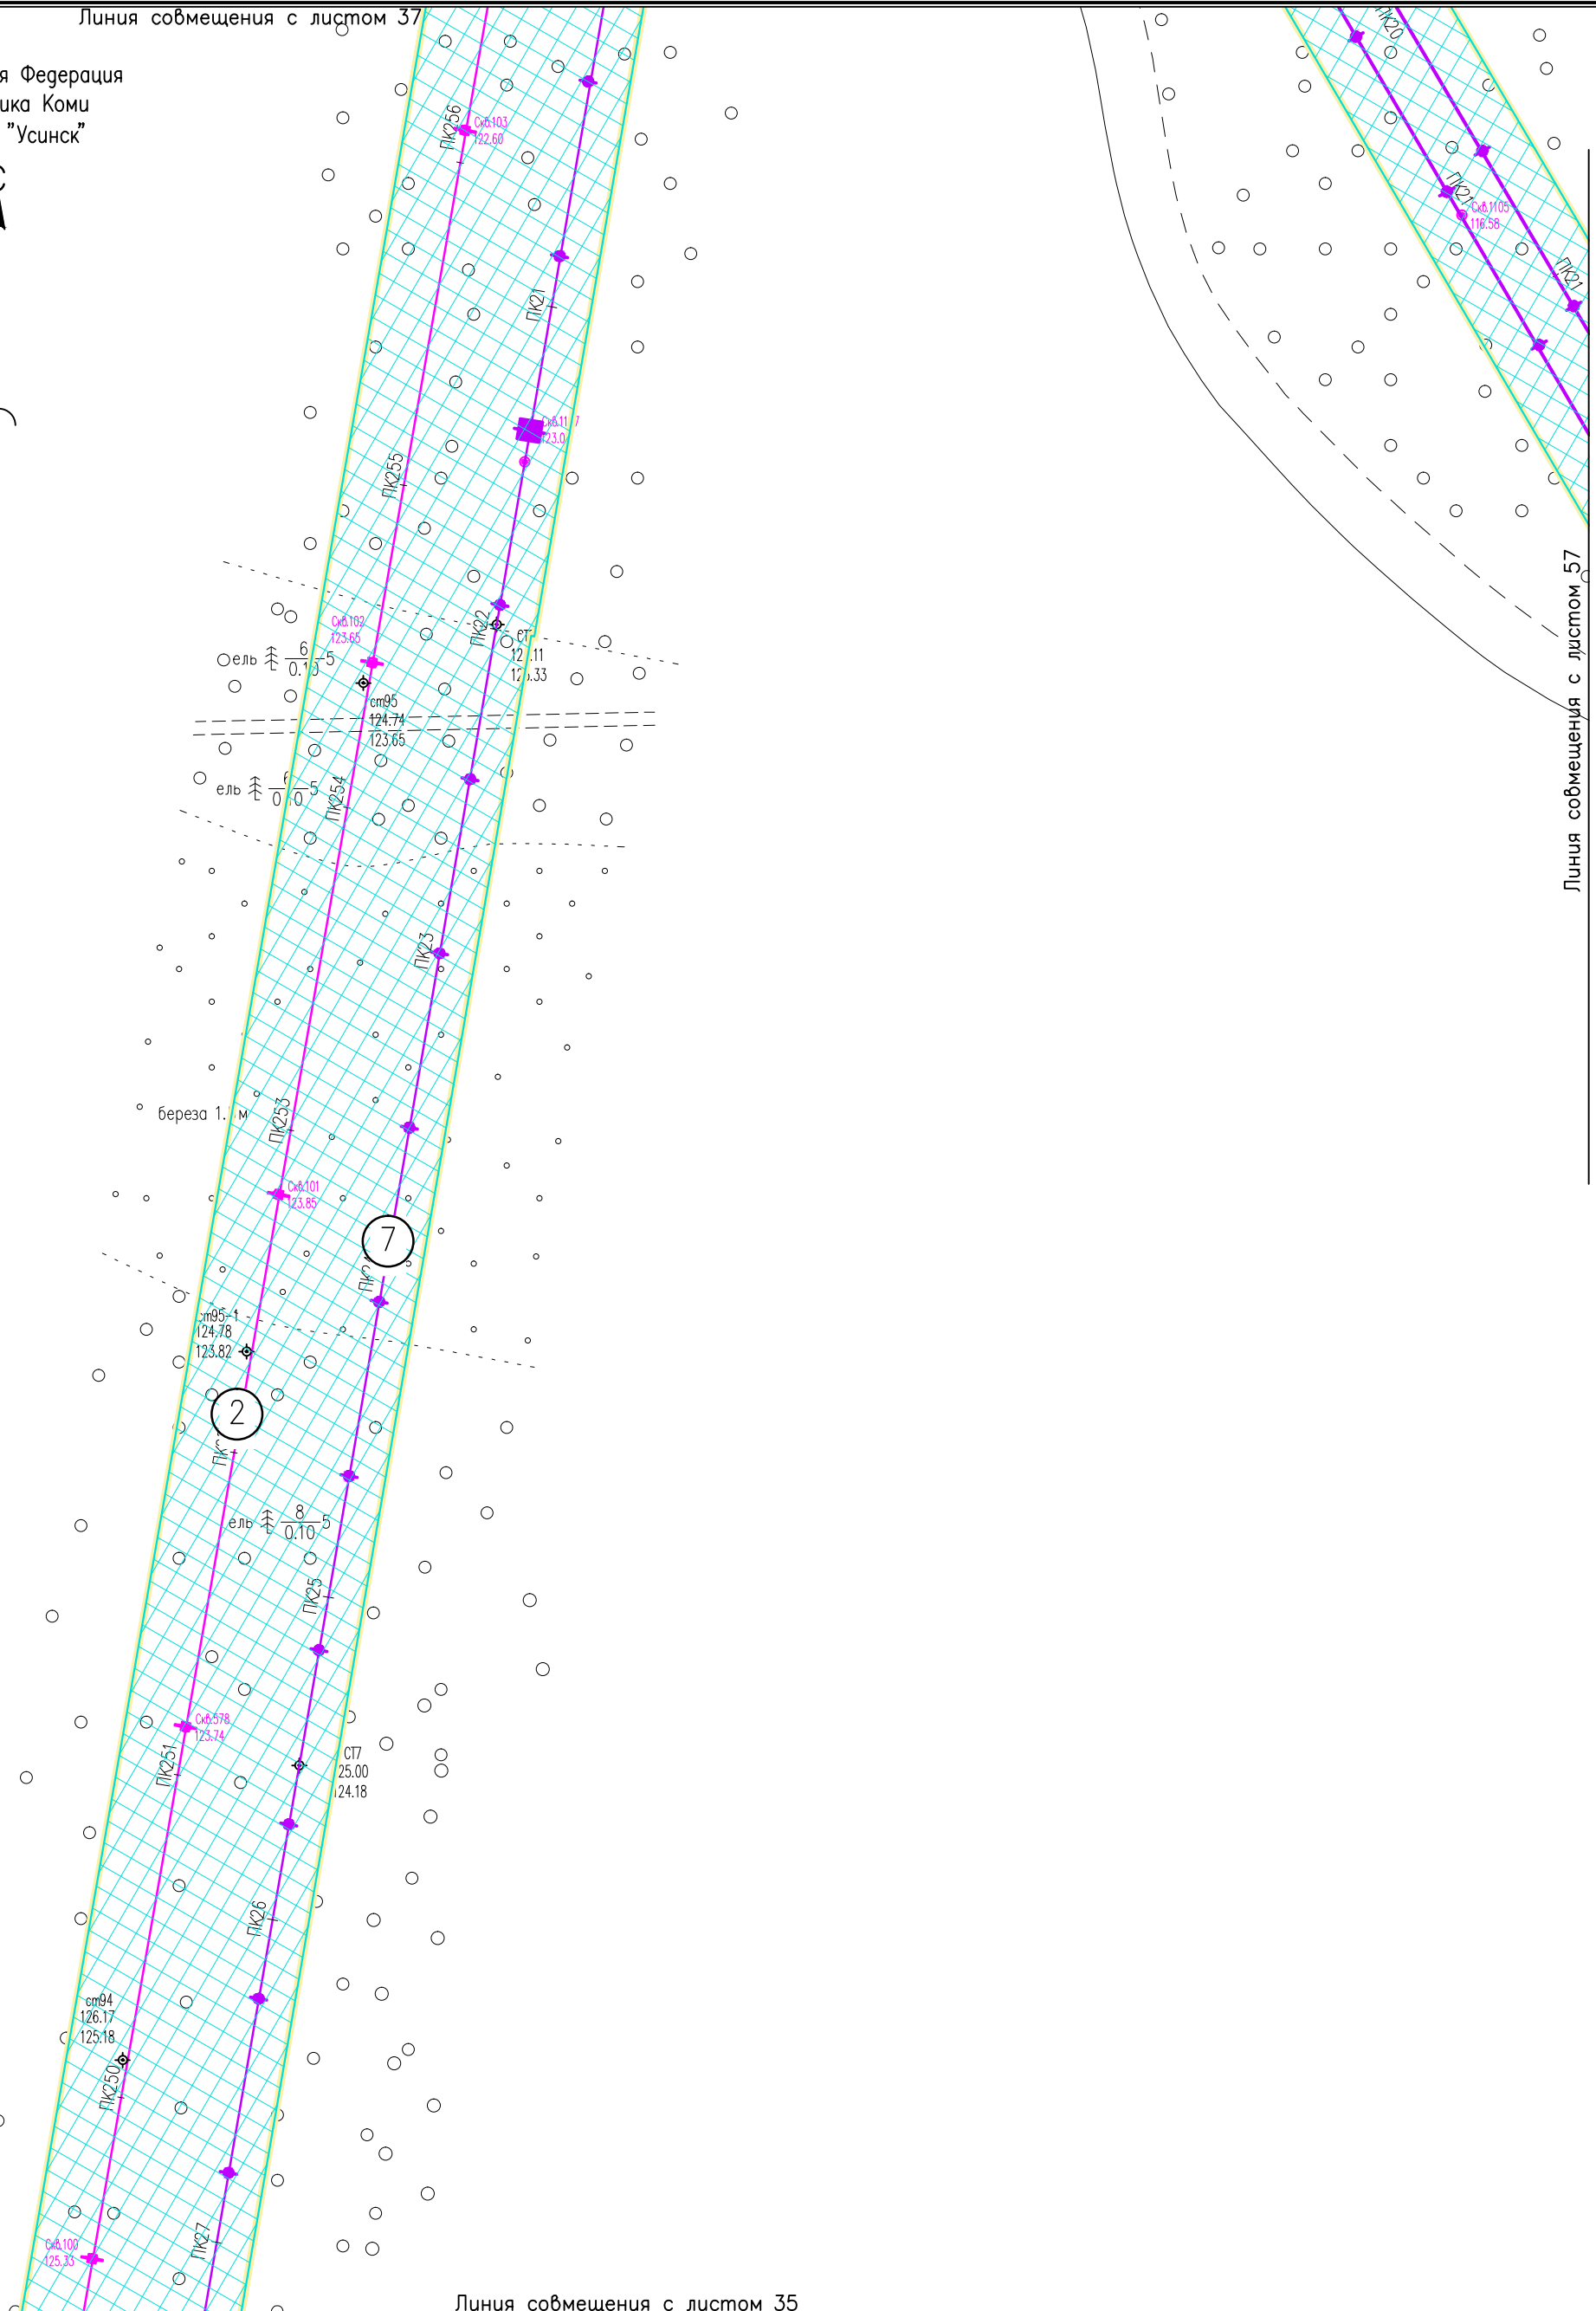

Линия совмещения с листом 35


Инв. N* подл. Подпись и дата
Взам. инв. N

Условные обозначения см. лист 1.

Изм.	Кол. Уч.	Лист	N док.	Подпись	Дата
Разраб.		Борисова		<i>[Signature]</i>	17.01.23
Н. контр.		Иванов		<i>[Signature]</i>	17.01.23
ГИП		Писарев		<i>[Signature]</i>	17.01.23

05784-П-000.000.000-ППТ-02.ГЧ4		
Электроснабжение Южной группы месторождений		
Раздел 3. Материалы по обоснованию проекта планировки территории	Стадия	Лист
		36
Схема конструктивных и планировочных решений (1:2000)		000 "ИЦ "Проектор"

Российская Федерация
Республика Коми
МО ГО "Усинск"

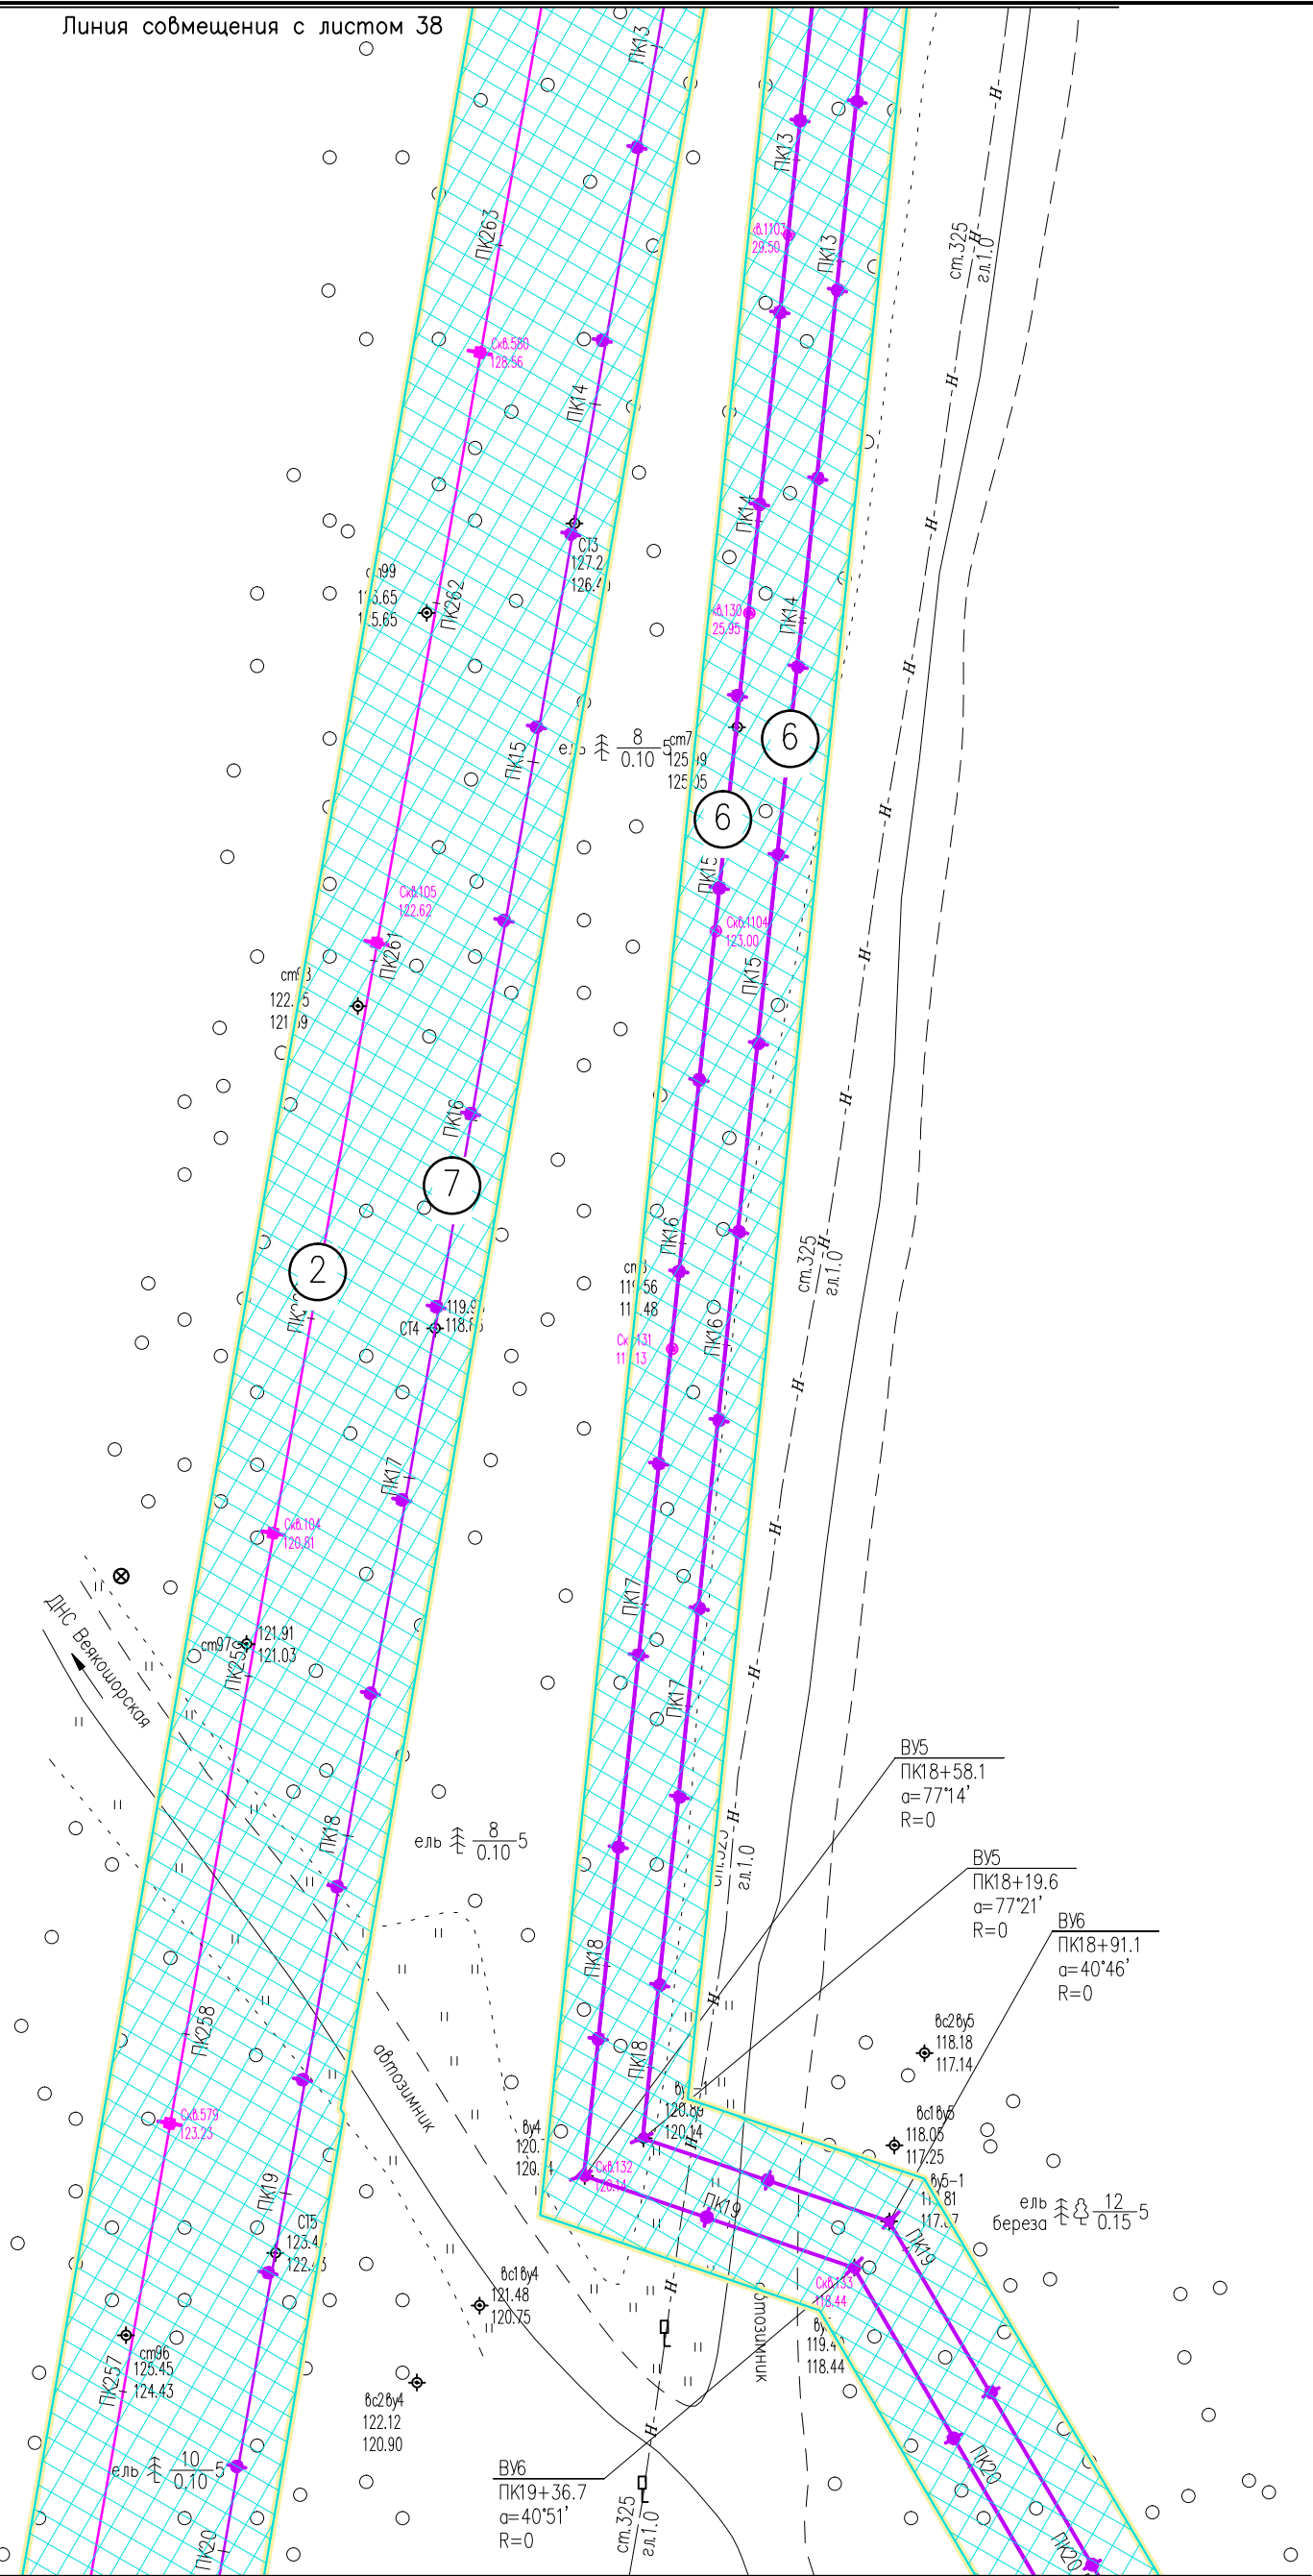

Линия совмещения с листом 36

Инв. N° подл. Подпись и дата. Взам. инв. N°

05784-П-000.000.000-ППТ-02.ГЧ4

Электроснабжение Южной группы месторождений

Изм.	Кол. Уч.	Лист	N док.	Подпись	Дата
Разраб.		Борисова		<i>[Signature]</i>	17.01.23
Н. контр.		Иванов		<i>[Signature]</i>	17.01.23
ГИП		Писарев		<i>[Signature]</i>	17.01.23

Раздел 3. Материалы по обоснованию проекта планировки территории

Стадия	Лист	Листов
	37	

Схема конструктивных и планировочных решений (1:2000)


ООО "ИЦ "Проектор"

Условные обозначения см. лист 1.

Российская Федерация
Республика Коми
МО ГО "Усинск"



Линия совмещения с листом 39


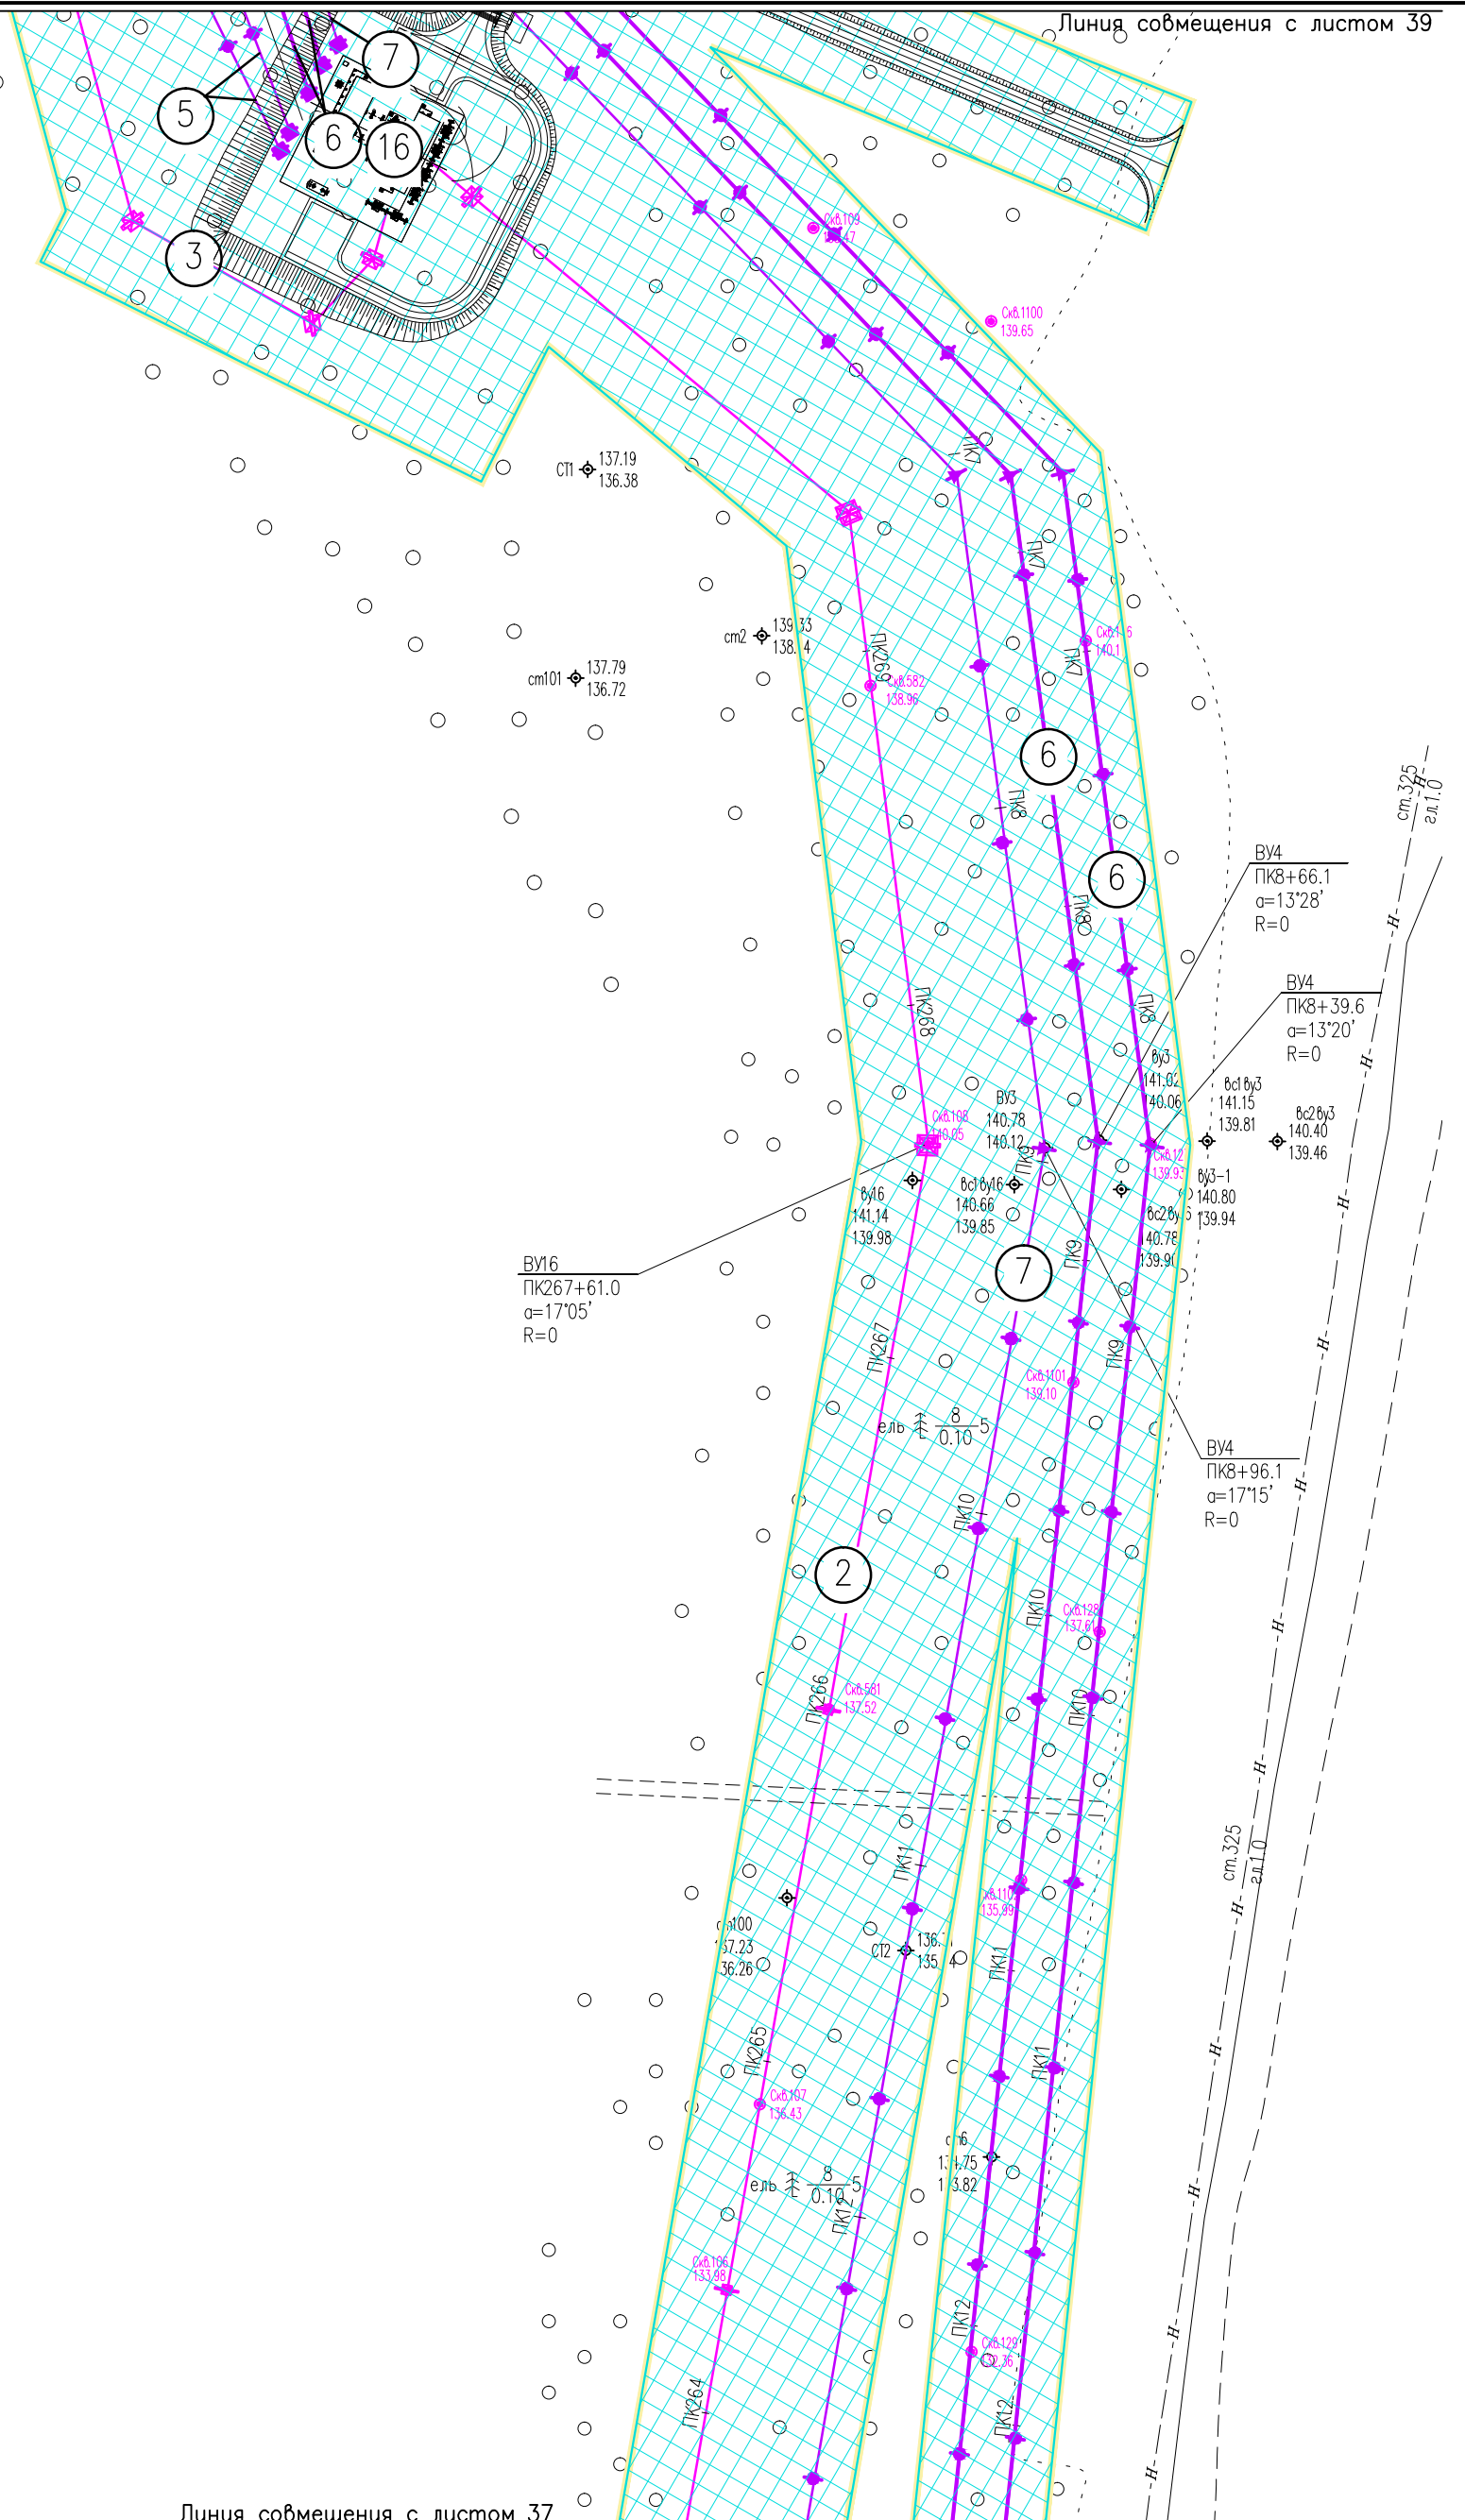


Линия совмещения с листом 37

Инв. N° подл. Подпись и дата. Взам. инв. N°

Условные обозначения см. лист 1.


05784-П-000.000.000-ППТ-02.ГЧ4					
Электроснабжение Южной группы месторождений					
Изм.	Кол. Уч.	Лист	№ док.	Подпись	Дата
Разраб.		Борисова		<i>Л.Б.</i>	17.01.23
Раздел 3. Материалы по обоснованию проекта планировки территории				Стадия	Лист
					38
Л. контр				Иванов	17.01.23
ГИП				Писарев	17.01.23
Схема конструктивных и планировочных решений (1:2000)				ООО "ИЦ "Проектор"	
Формат А3					

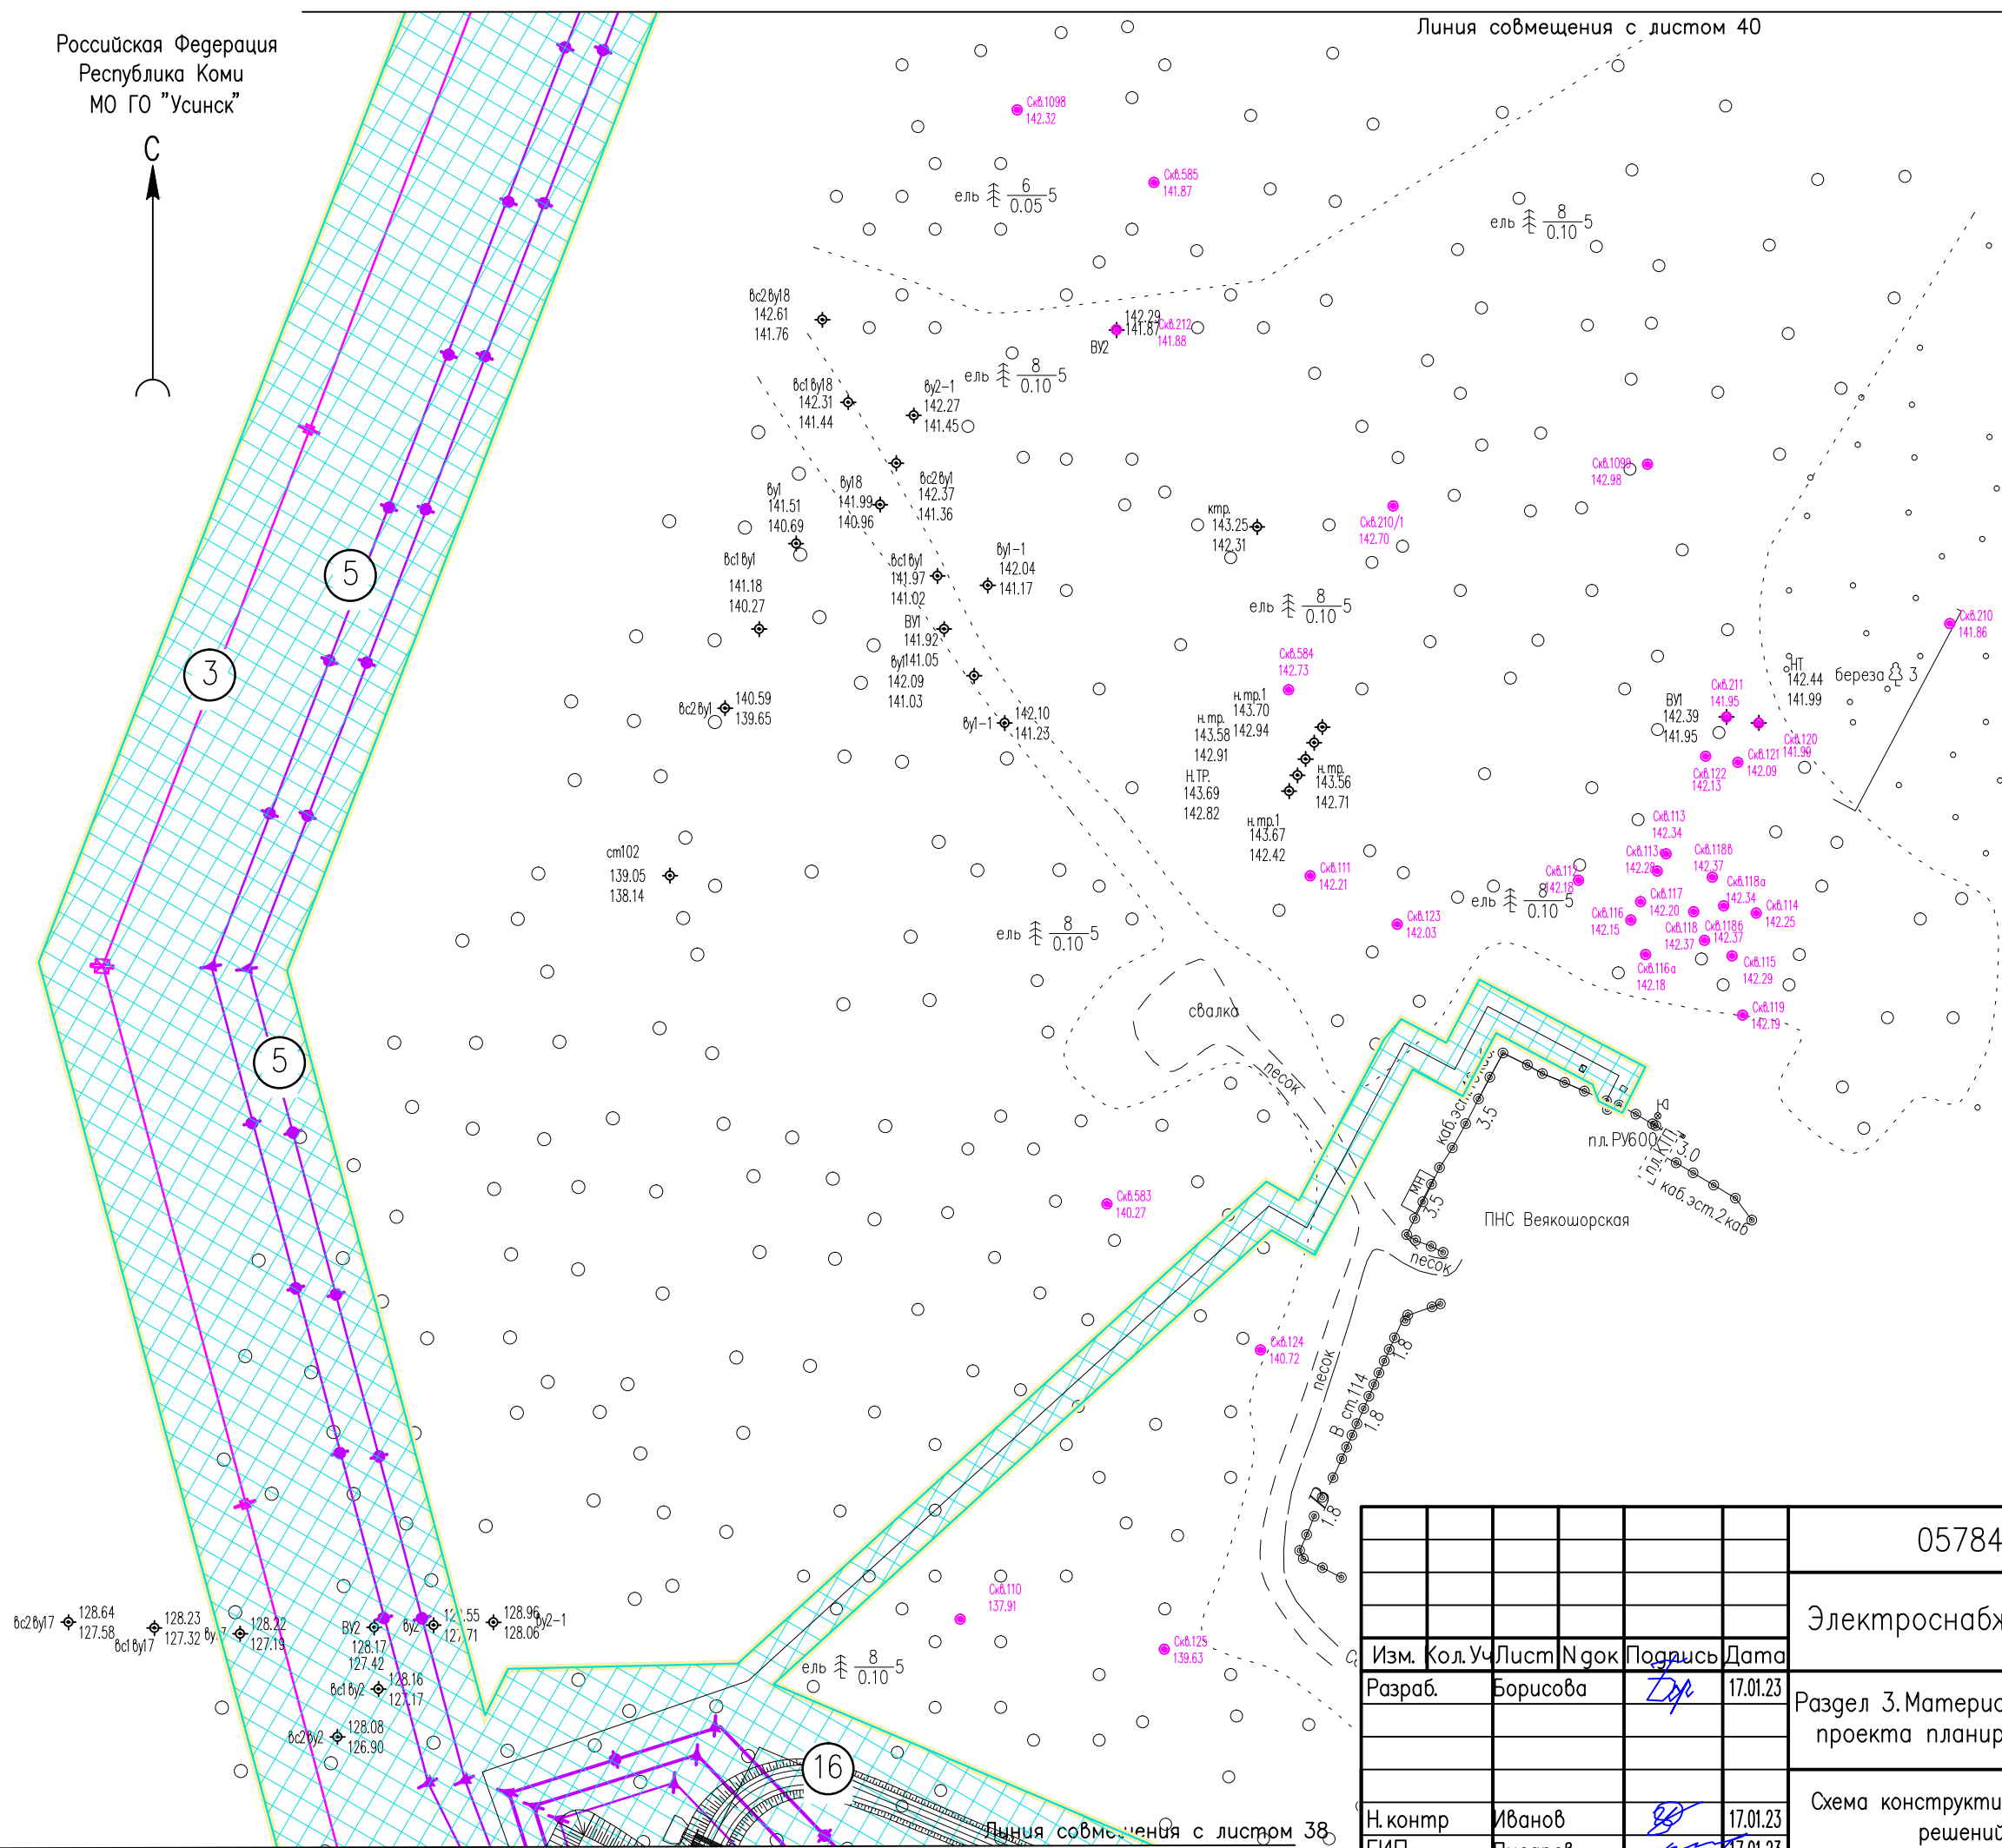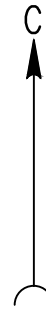

Инв. № подл. Подпись и дата. Взам. инв. №


05784-П-000.000.000-ППТ-02.ГЧ4					
Электроснабжение Южной группы месторождений					
Изм.	Кол. Уч.	Лист	№ док.	Подпись	Дата
Разраб.	Борисова	Зд			17.01.23
Раздел 3. Материалы по обоснованию проекта планировки территории				Стадия	Лист
					39
Н. контр				Иванов	17.01.23
ГИП				Писарев	17.01.23
Схема конструктивных и планировочных решений (1:2000)				ООО "ИЦ "Проектор"	

Российская Федерация
Республика Коми
МО ГО "Усинск"

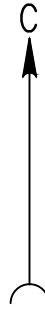

Линия совмещения с листом 41

Линия совмещения с листом 39

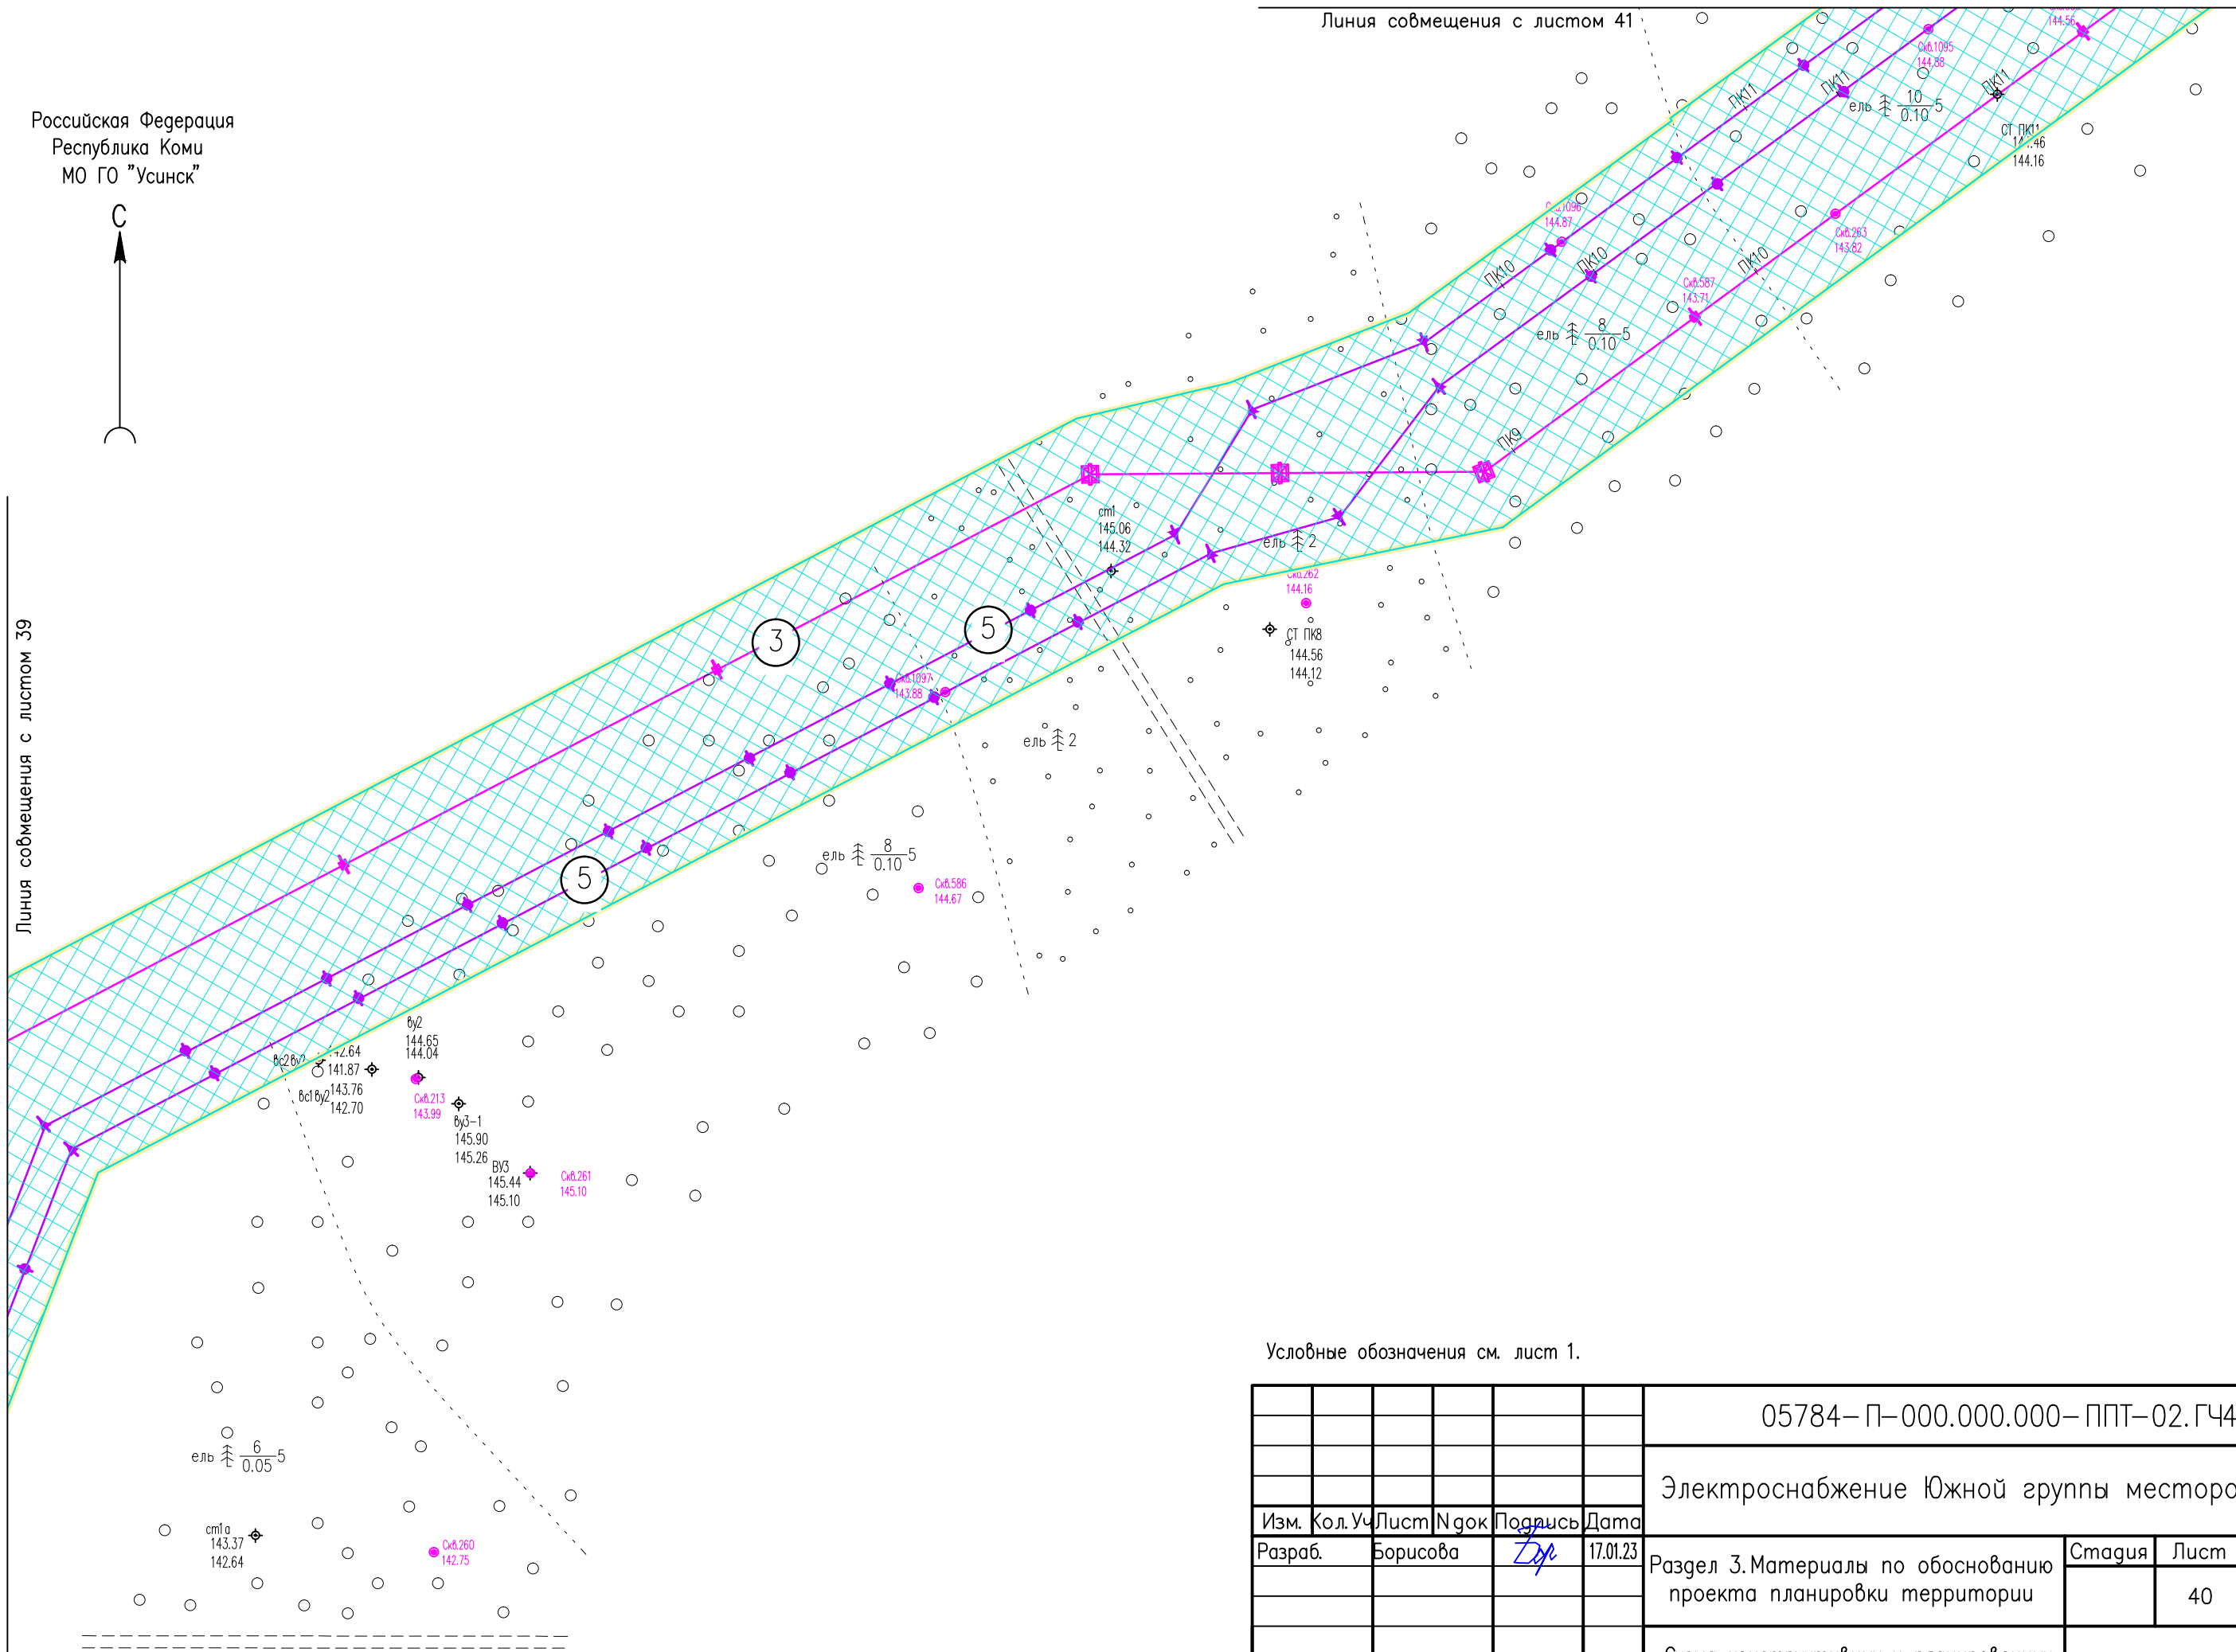

Условные обозначения см. лист 1.


Инв. N° подл. Подпись и дата. Взам. инв. N°

						05784-П-000.000.000-ППТ-02.ГЧ4			
						Электроснабжение Южной группы месторождений			
Изм.	Кол. Уч.	Лист	№ док.	Подпись	Дата	Раздел 3. Материалы по обоснованию проекта планировки территории	Стадия	Лист	Листов
Разраб.		Борисова		<i>Лх</i>	17.01.23			40	
Н. контр.		Иванов		<i>ИИ</i>	17.01.23	Схема конструктивных и планировочных решений (1:2000)	ООО "ИЦ "Проектор"		
ГИП		Писарев		<i>ПП</i>	17.01.23				

Российская Федерация
Республика Коми
МО ГО "Усинск"



Линия совмещения с листом 42

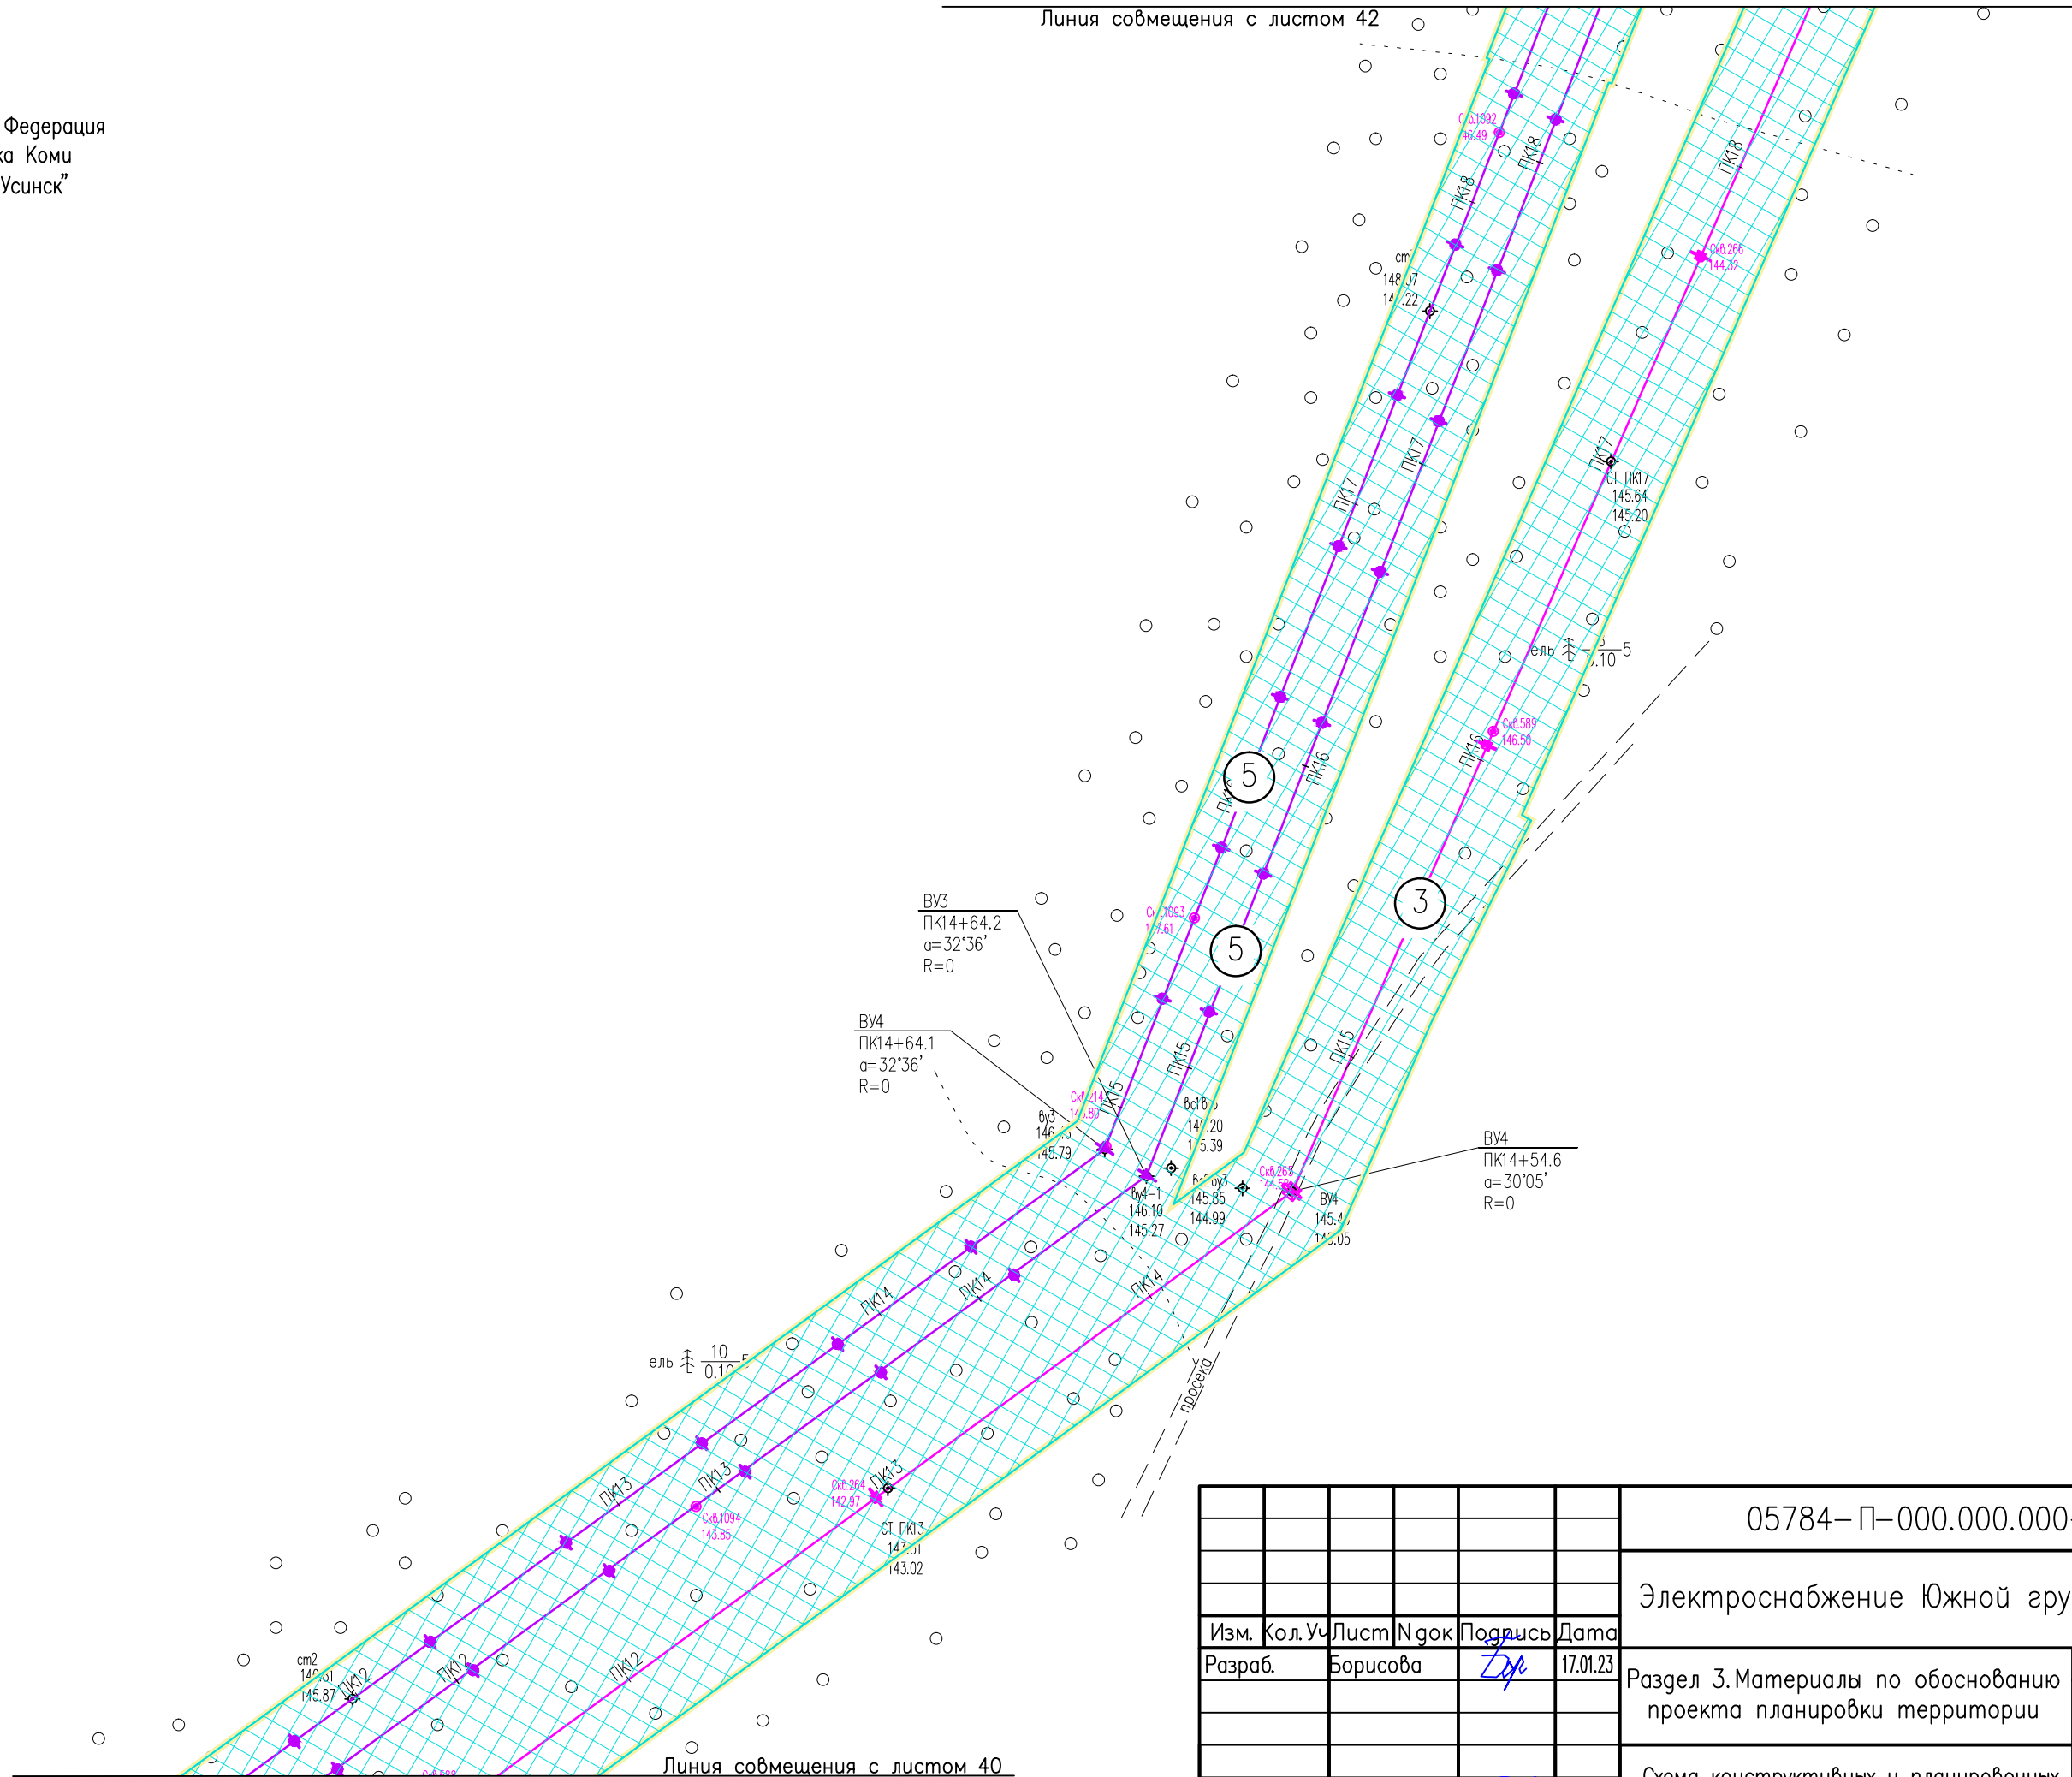

Линия совмещения с листом 40

Условные обозначения см. лист 1.

Инв. N° подл. Подпись и дата. Взам. инв. N°


05784-П-000.000.000-ППТ-02.ГЧ4					
Электроснабжение Южной группы месторождений					
Изм.	Кол. Уч.	Лист	N док	Подпись	Дата
Разраб.	Борисова	Лх	17.01.23		
Раздел 3. Материалы по обоснованию проекта планировки территории					Страница
					Лист
					Листов
Схема конструктивных и планировочных решений (1:2000)					000 "ИЦ "Проектор"
N. контр	Иванов		17.01.23		
ГИП	Писарев		17.01.23		

Формат А3

Российская Федерация
Республика Коми
МО ГО "Усинск"



Линия совмещения с листом 43

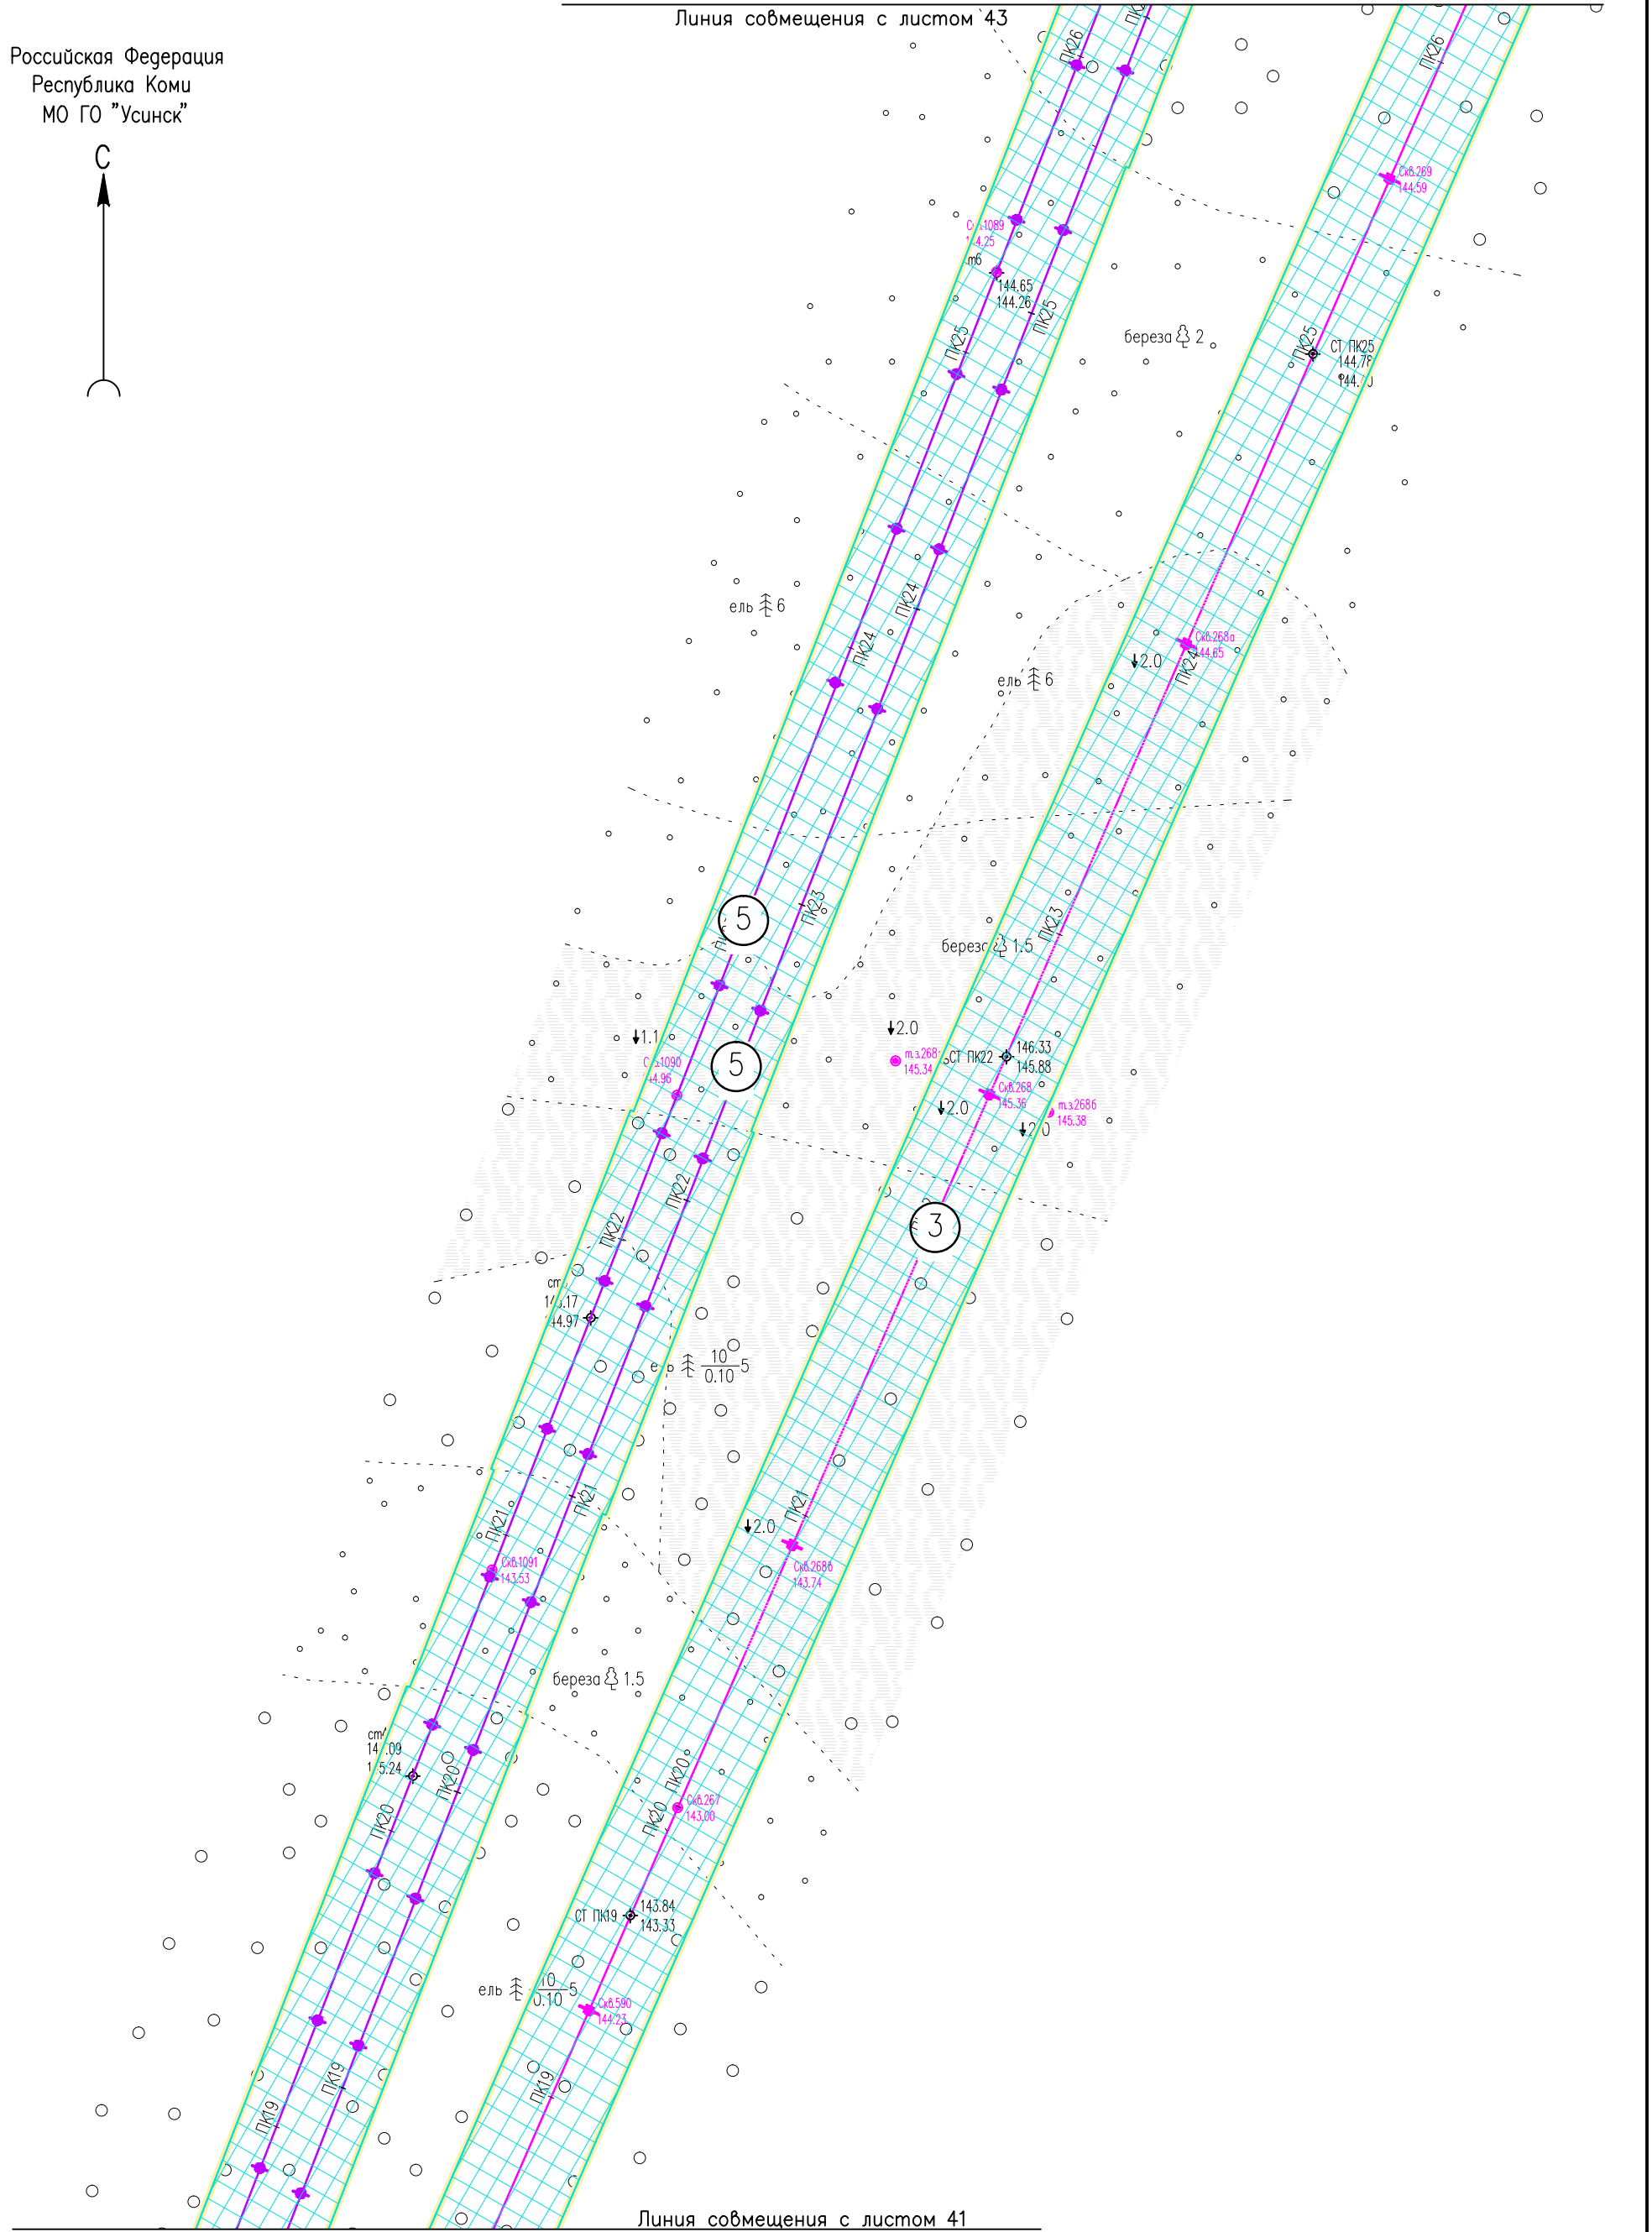

Линия совмещения с листом 41

Инв. N° подл. Подпись и дата. Инв. N°

05784-П-000.000.000-ППТ-02.ГЧ4

Электроснабжение Южной группы месторождений

Изм.	Кол. Уч.	Лист	N док	Подпись	Дата
Разраб.		Борисова		<i>Зар</i>	17.01.23
Н. контр		Иванов		<i>Иванов</i>	17.01.23
ГИП		Писарев		<i>Писарев</i>	17.01.23

Раздел 3. Материалы по обоснованию проекта планировки территории

Стадия	Лист	Листов
	42	

Схема конструктивных и планировочных решений (1:2000)

ООО "ИЦ "Проектор"

Условные обозначения см. лист 1.

Формат А3

Российская Федерация
Республика Коми
МО ГО "Усинск"



Линия совмещения с листом 45

Линия совмещения с листом 84




Линия совмещения с листом 43

Инв. N° подл. Подпись и дата. Взам. инв. N°

Условные обозначения см. лист 1.

05784-П-000.000.000-ППТ-02.ГЧ4					
Электроснабжение Южной группы месторождений					
Изм.	Кол. Уч.	Лист	N док	Подпись	Дата
Разраб.		Борисова		<i>Л.Б.</i>	17.01.23
Раздел 3. Материалы по обоснованию проекта планировки территории				Стадия	Лист
					44
Н. контр				Иванов	17.01.23
ГИП				Писарев	17.01.23
Схема конструктивных и планировочных решений (1:2000)				ООО "ИЦ "Проектор"	
Формат А3					

Российская Федерация
Республика Коми
МО ГО "Усинск"

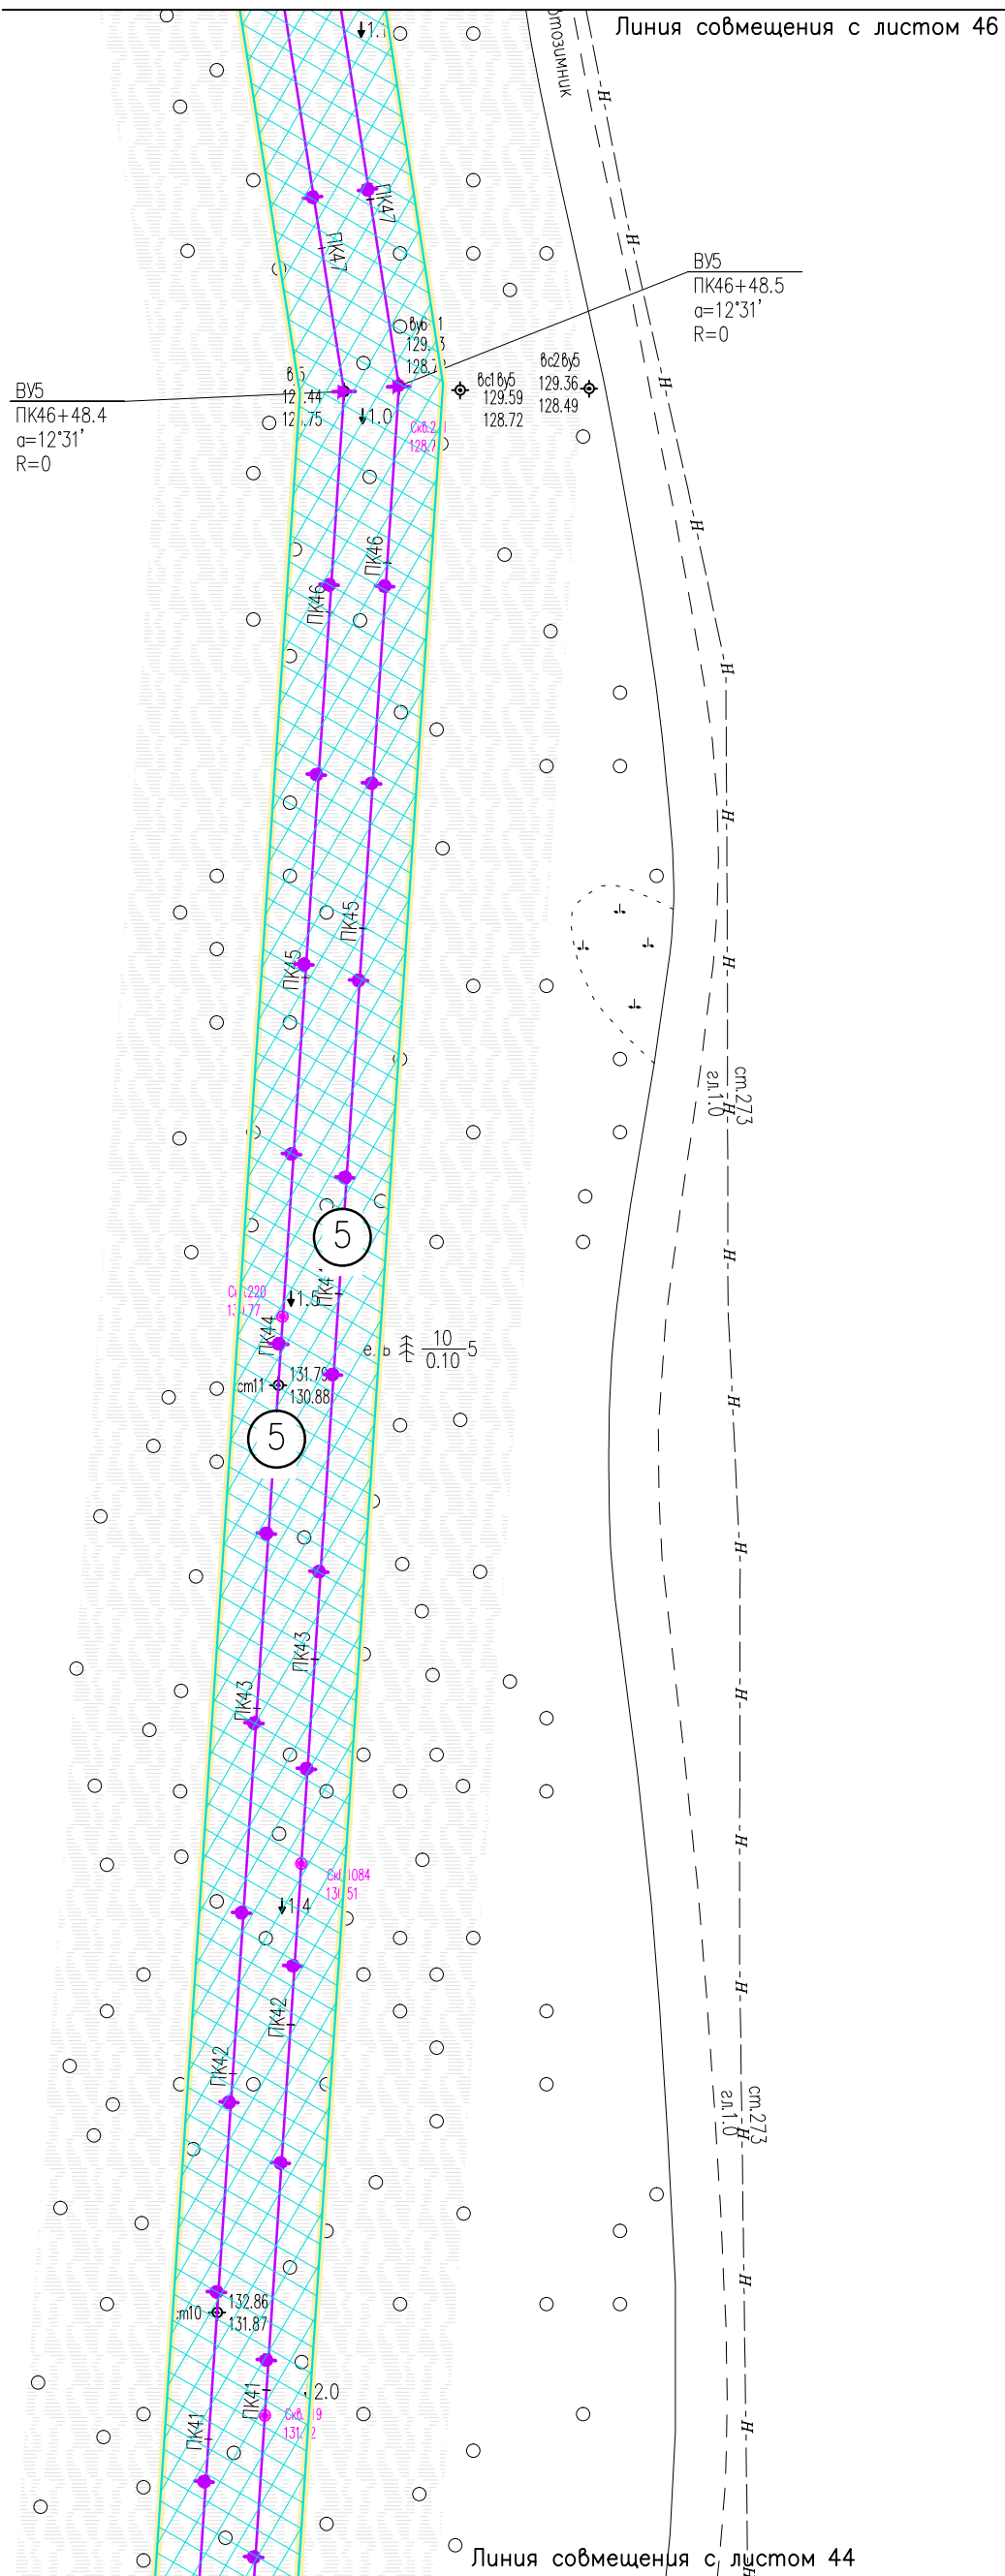

Инв. N° подл. Подпись и дата. Взам. инв. N°


Условные обозначения см. лист 1.

05784-П-000.000.000-ППТ-02.ГЧ4					
Электроснабжение Южной группы месторождений					
Изм.	Кол. Уч.	Лист	N док	Подпись	Дата
Разраб.	Борисова			<i>Л.Б.</i>	17.01.23
Раздел 3. Материалы по обоснованию проекта планировки территории				Стадия	Лист
					45
Н. контр				Иванов	17.01.23
ГИП				Писарев	17.01.23
Схема конструктивных и планировочных решений (1:2000)				ООО "ИЦ "Проектор"	

Формат А3

Линия совмещения с листом 47

Российская Федерация
Республика Коми
МО ГО "Усинск"

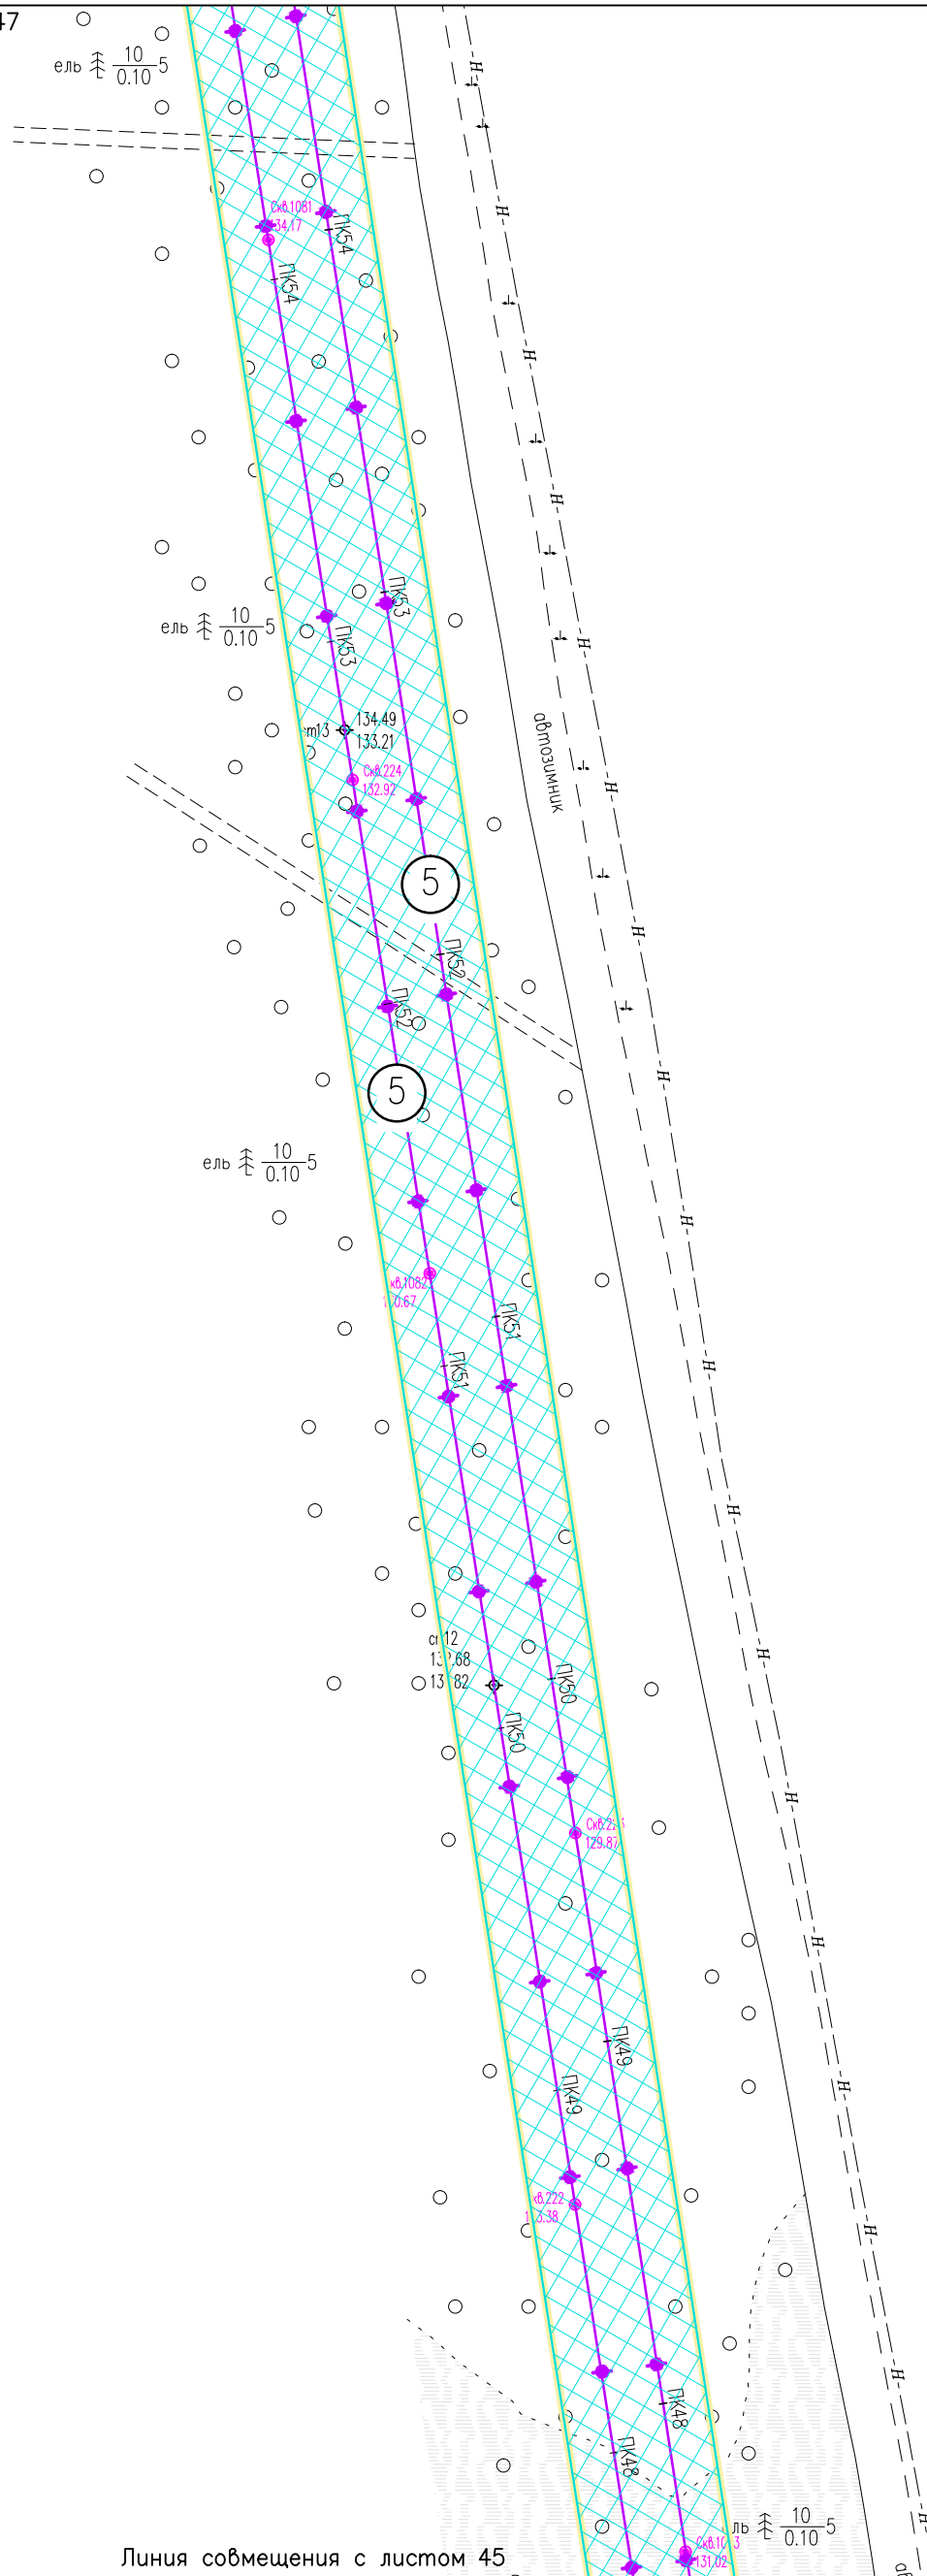

Линия совмещения с листом 45

Инв. № подл. Подпись и дата. Взам. инв. №

05784-П-000.000.000-ППТ-02.ГЧ4

Электроснабжение Южной группы месторождений

Изм.	Кол. УЧ	Лист	№ док	Подпись	Дата
Разраб.		Борисова		<i>[Signature]</i>	17.01.23
Н. контр		Иванов		<i>[Signature]</i>	17.01.23
ГИП		Лисарев		<i>[Signature]</i>	17.01.23

Раздел 3. Материалы по обоснованию проекта планировки территории

Стадия	Лист	Листов
	46	

Схема конструктивных и планировочных решений (1:2000)

ООО "ИЦ "Проектор"

Условные обозначения см. лист 1.

Формат А3

Российская Федерация
Республика Коми
МО ГО "Усинск"



ВУ7
ПК61+95.0
 $\alpha=25^{\circ}39'$
R=0
вс2в7
125.87
124.96
125.77
125.05

ВУ6
ПК61+14.5
 $\alpha=24^{\circ}56'$
R=0

Линия совмещения с листом 48

ВУ6
ПК61+38.5
 $\alpha=27^{\circ}42'$
R=0
вс2в6
125.19
124.59

ЛНС Вейкошорская

ДНС Вейкошорская автозимни

Линия совмещения с листом 46

Инв. № подл
Подпись и дата
Взам. инв. №

Условные обозначения см. лист 1.

Изм.	Кол.	Уч	Лист	№ док	Подпись	Дата
Разраб.			Борисова		<i>[Signature]</i>	17.01.23
Н. контр			Иванов		<i>[Signature]</i>	17.01.23
ГИП			Лисарев		<i>[Signature]</i>	17.01.23

05784-П-000.000.000-ППТ-02.ГЧ4

Электроснабжение Южной группы месторождений

Раздел 3. Материалы по обоснованию
проекта планировки территории

Стадия	Лист	Листов
	47	

Схема конструктивных и планировочных
решений (1:2000)

ООО "ИЦ "Проектор"


Формат А3

Российская Федерация
Республика Коми
МО ГО "Усинск"



Линия совмещения с листом 49

Линия совмещения с листом 47

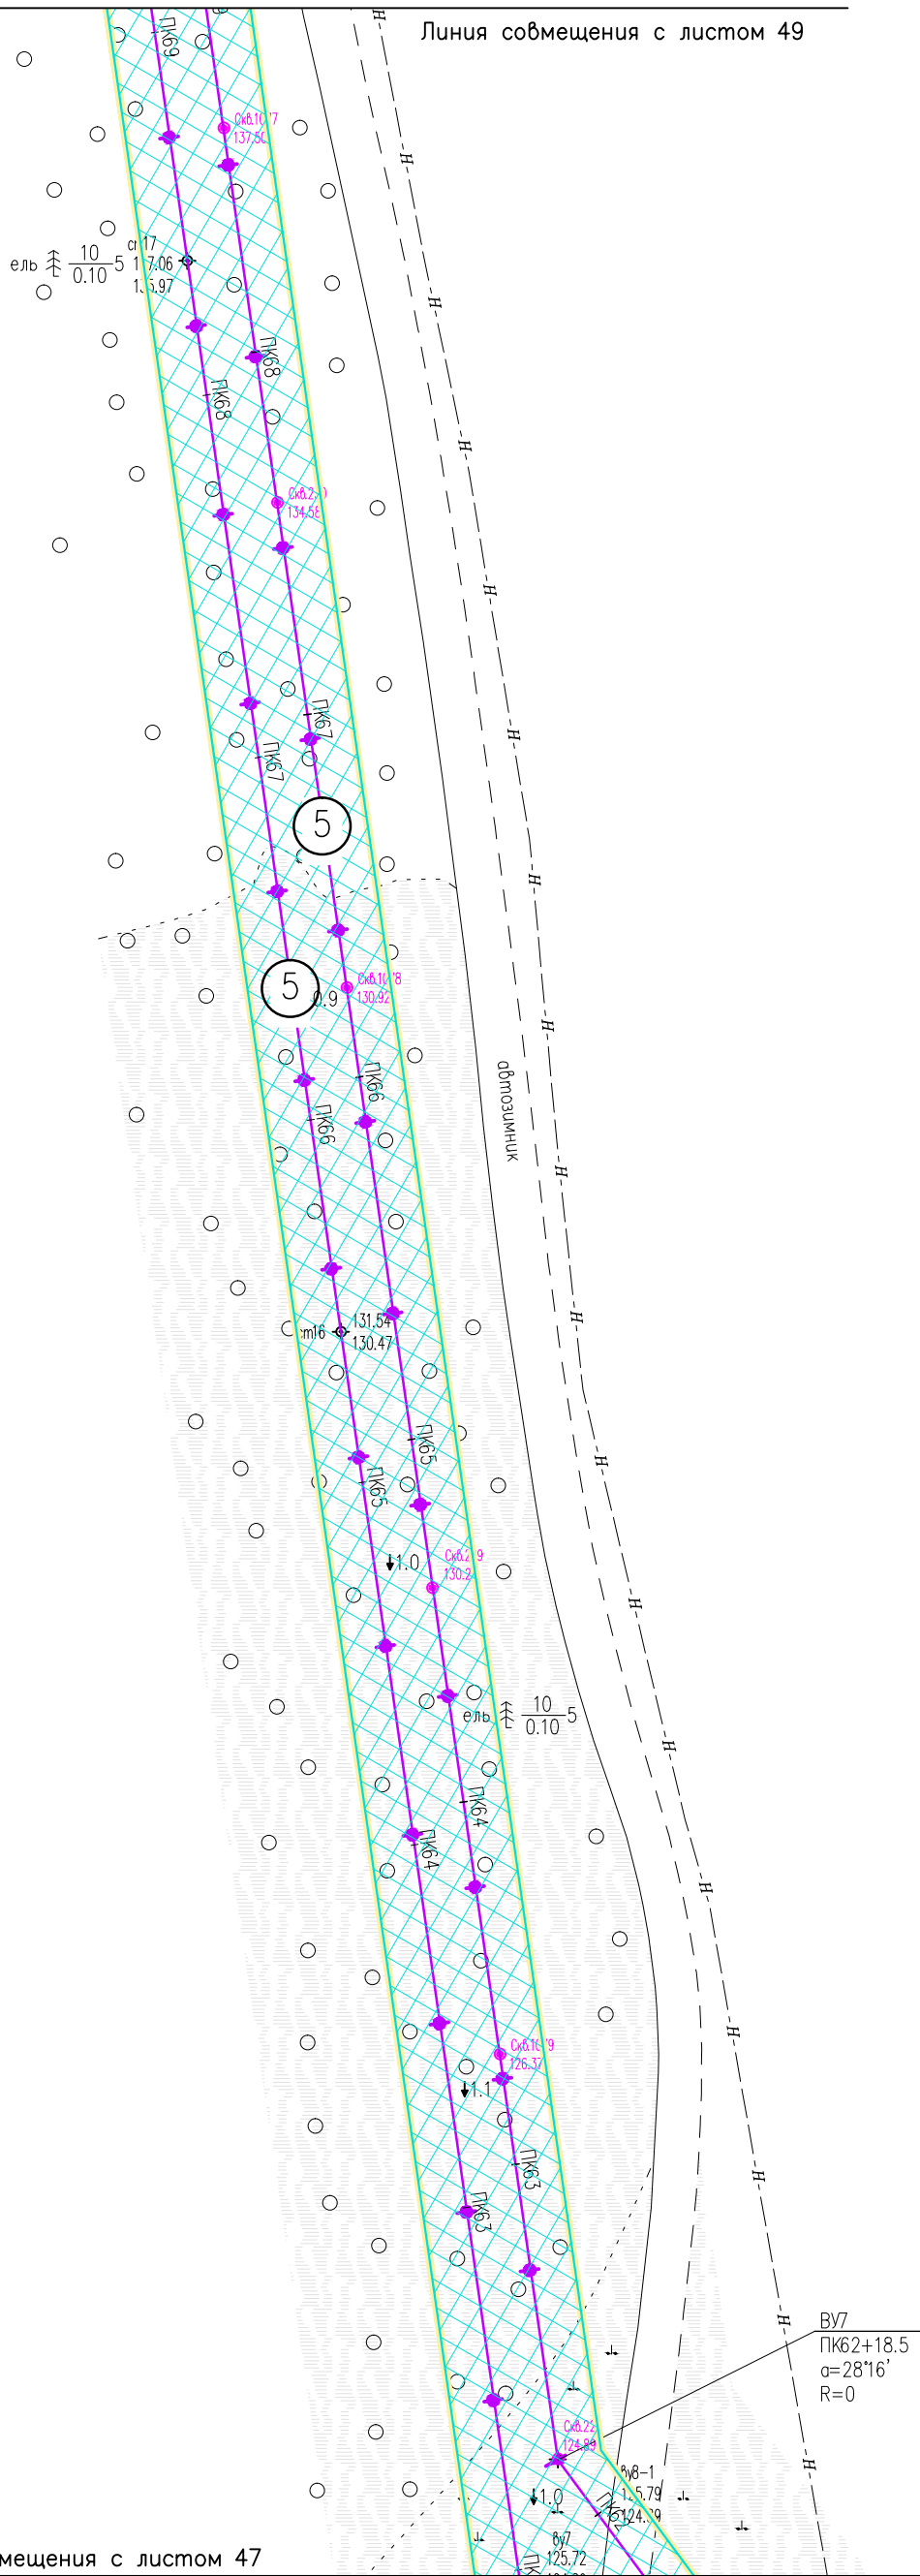

Инв. № подл. Подпись и дата. Взам. инв. №

Условные обозначения см. лист 1.

Изм.	Кол. Уч.	Лист	№ док.	Подпись	Дата
Разраб.	Борисова			<i>[Signature]</i>	17.01.23
Н. контр.	Иванов			<i>[Signature]</i>	17.01.23
ГИП	Лисарев			<i>[Signature]</i>	17.01.23

05784-П-000.000.000-ППТ-02.ГЧ4

Электроснабжение Южной группы месторождений

Раздел 3. Материалы по обоснованию проекта планировки территории

Стадия	Лист	Листов
	48	

Схема конструктивных и планировочных решений (1:2000)


ООО "ИЦ "Проектор"

Формат А3

Российская Федерация
Республика Коми
МО ГО "Усинск"



Линия совмещения с листом 50

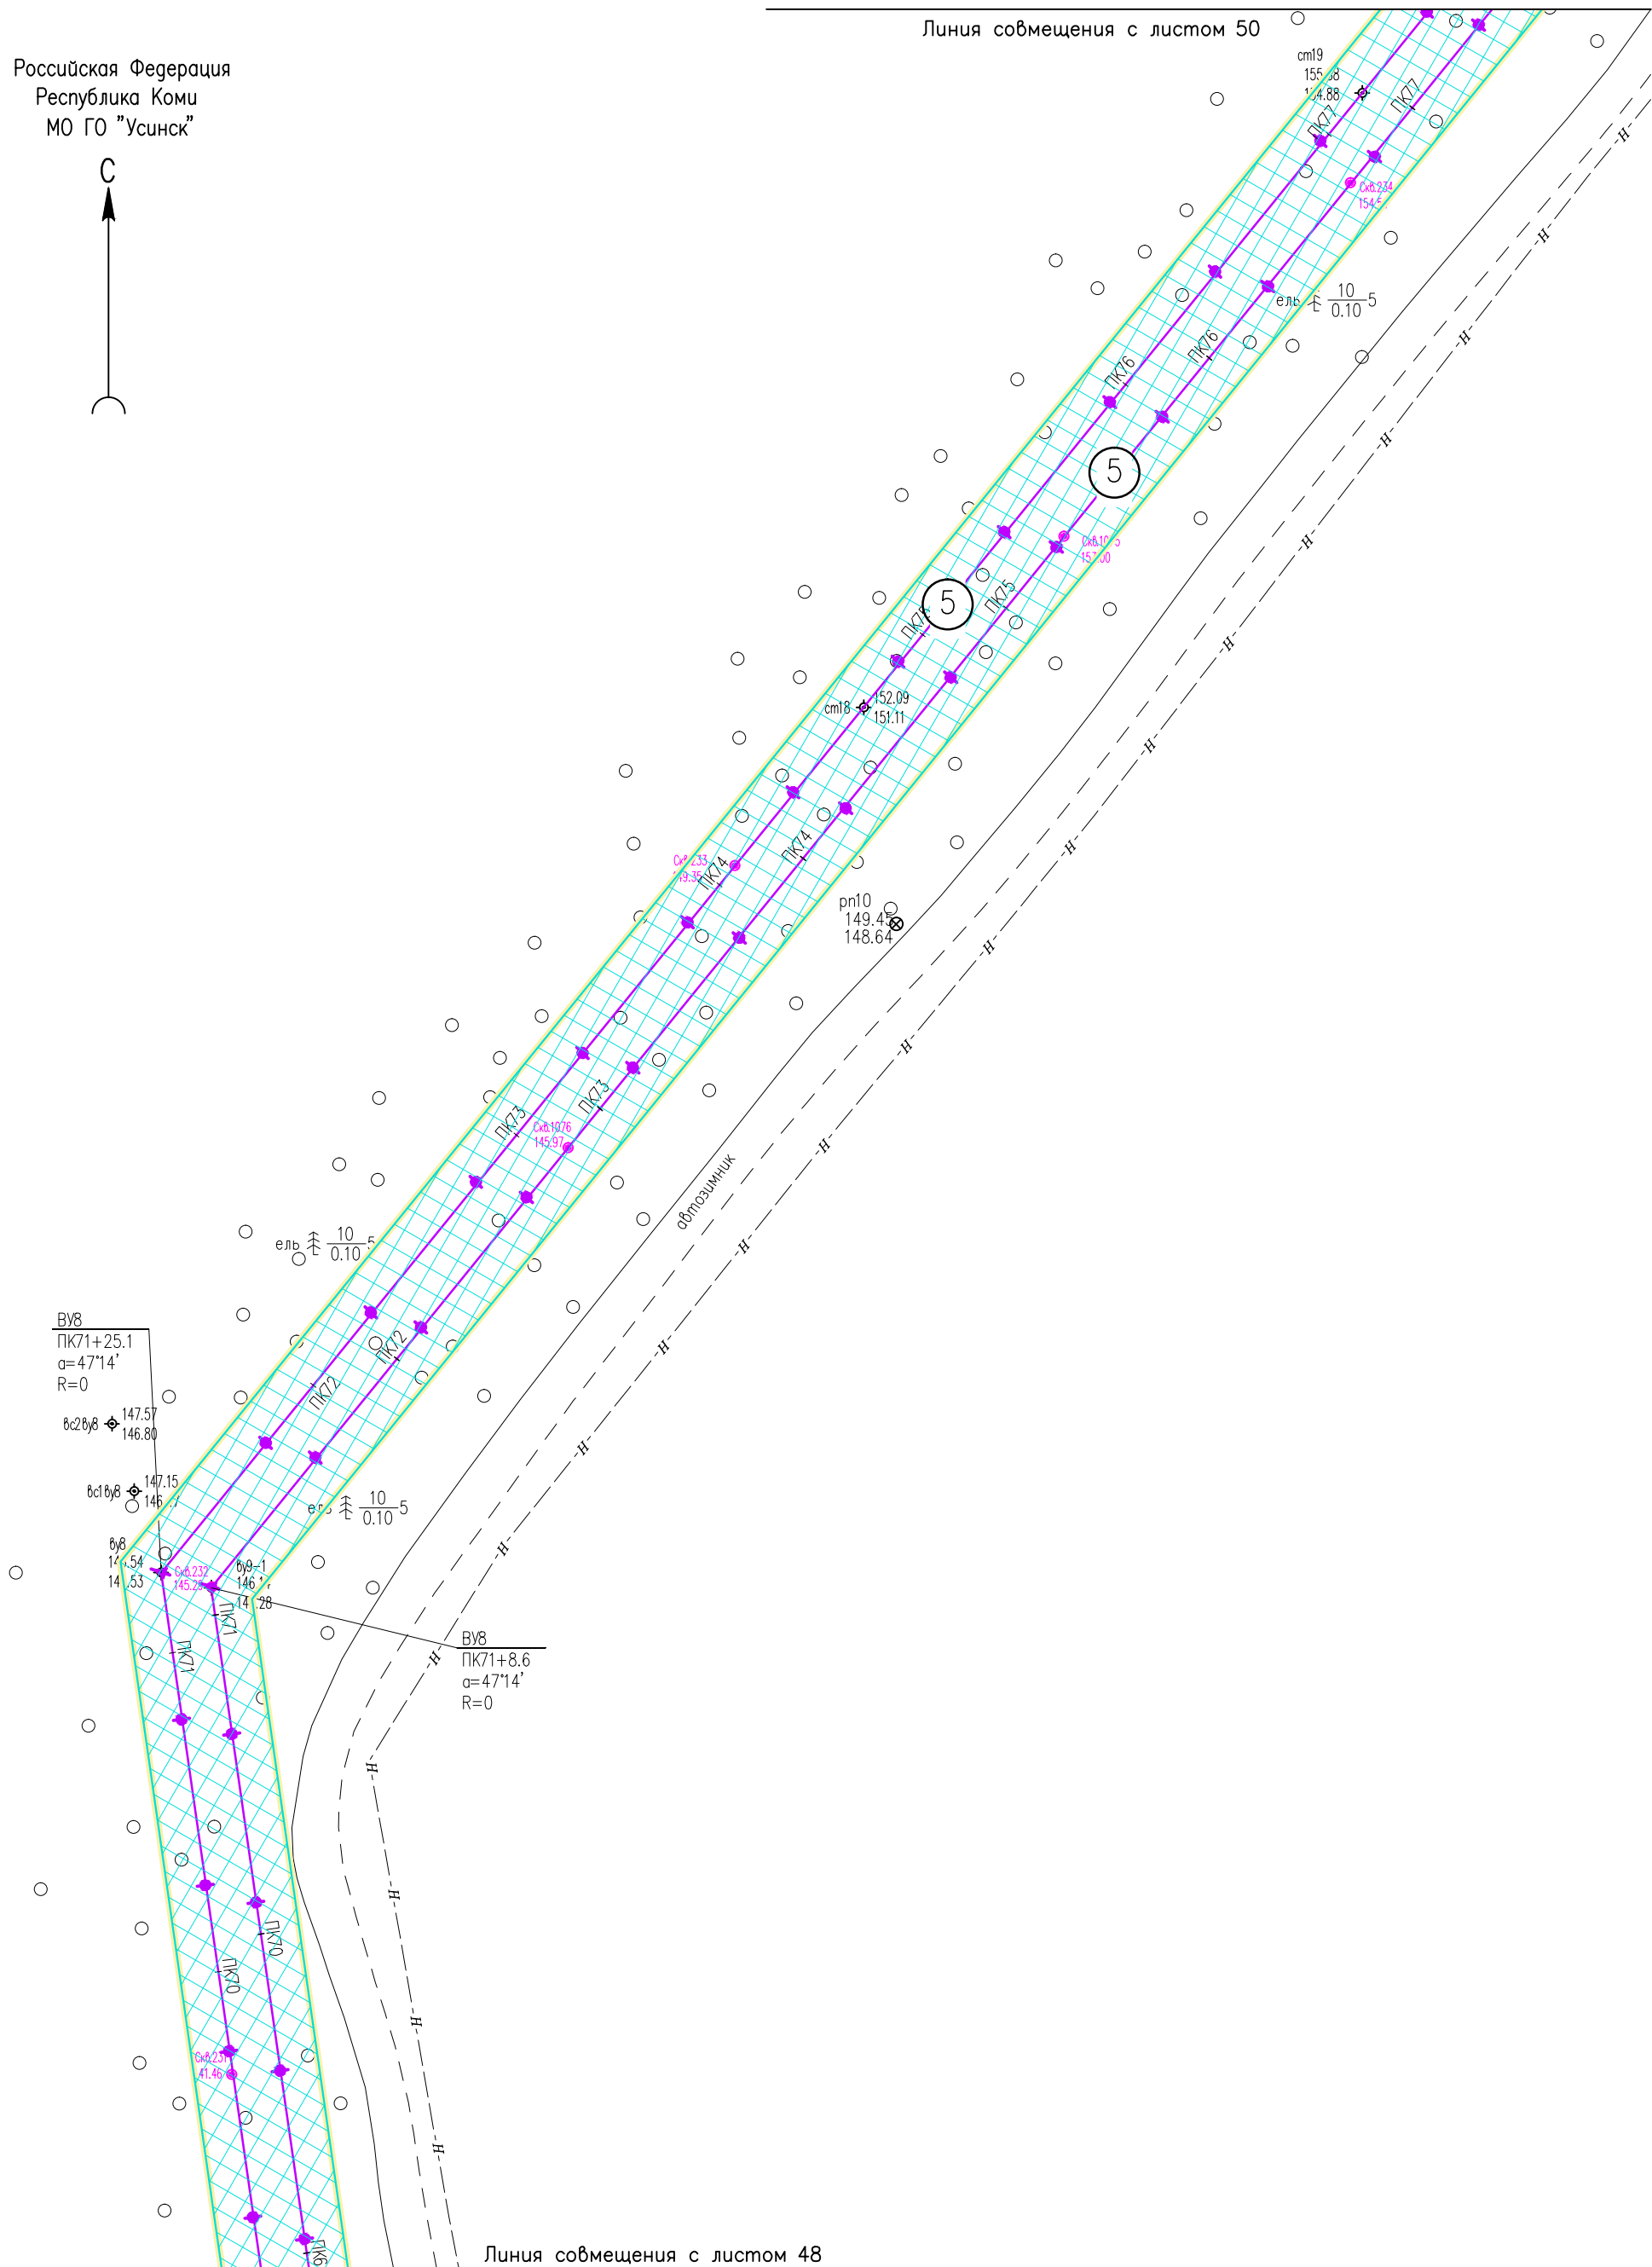

Линия совмещения с листом 48

Инв. N° подл. Подпись и дата. Взам. инв. N°

Условные обозначения см. лист 1.

Изм.	Кол. Уч	Лист	N док	Подпись	Дата
Разраб.	Борисова			<i>[Signature]</i>	17.01.23
Н. контр	Иванов			<i>[Signature]</i>	17.01.23
ГИП	Лисарев			<i>[Signature]</i>	17.01.23

05784-П-000.000.000-ППТ-02.ГЧ4

Электроснабжение Южной группы месторождений

Раздел 3. Материалы по обоснованию проекта планировки территории


Стадия	Лист	Листов
	49	

Схема конструктивных и планировочных решений (1:2000)

ООО "ИЦ "Проектор"


Формат А3

Российская Федерация
Республика Коми
МО ГО "Усинск"

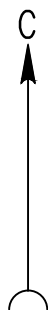

Линия совмещения с листом 51

Инв. N° подл. Подпись и дата. Взам. инв. N°

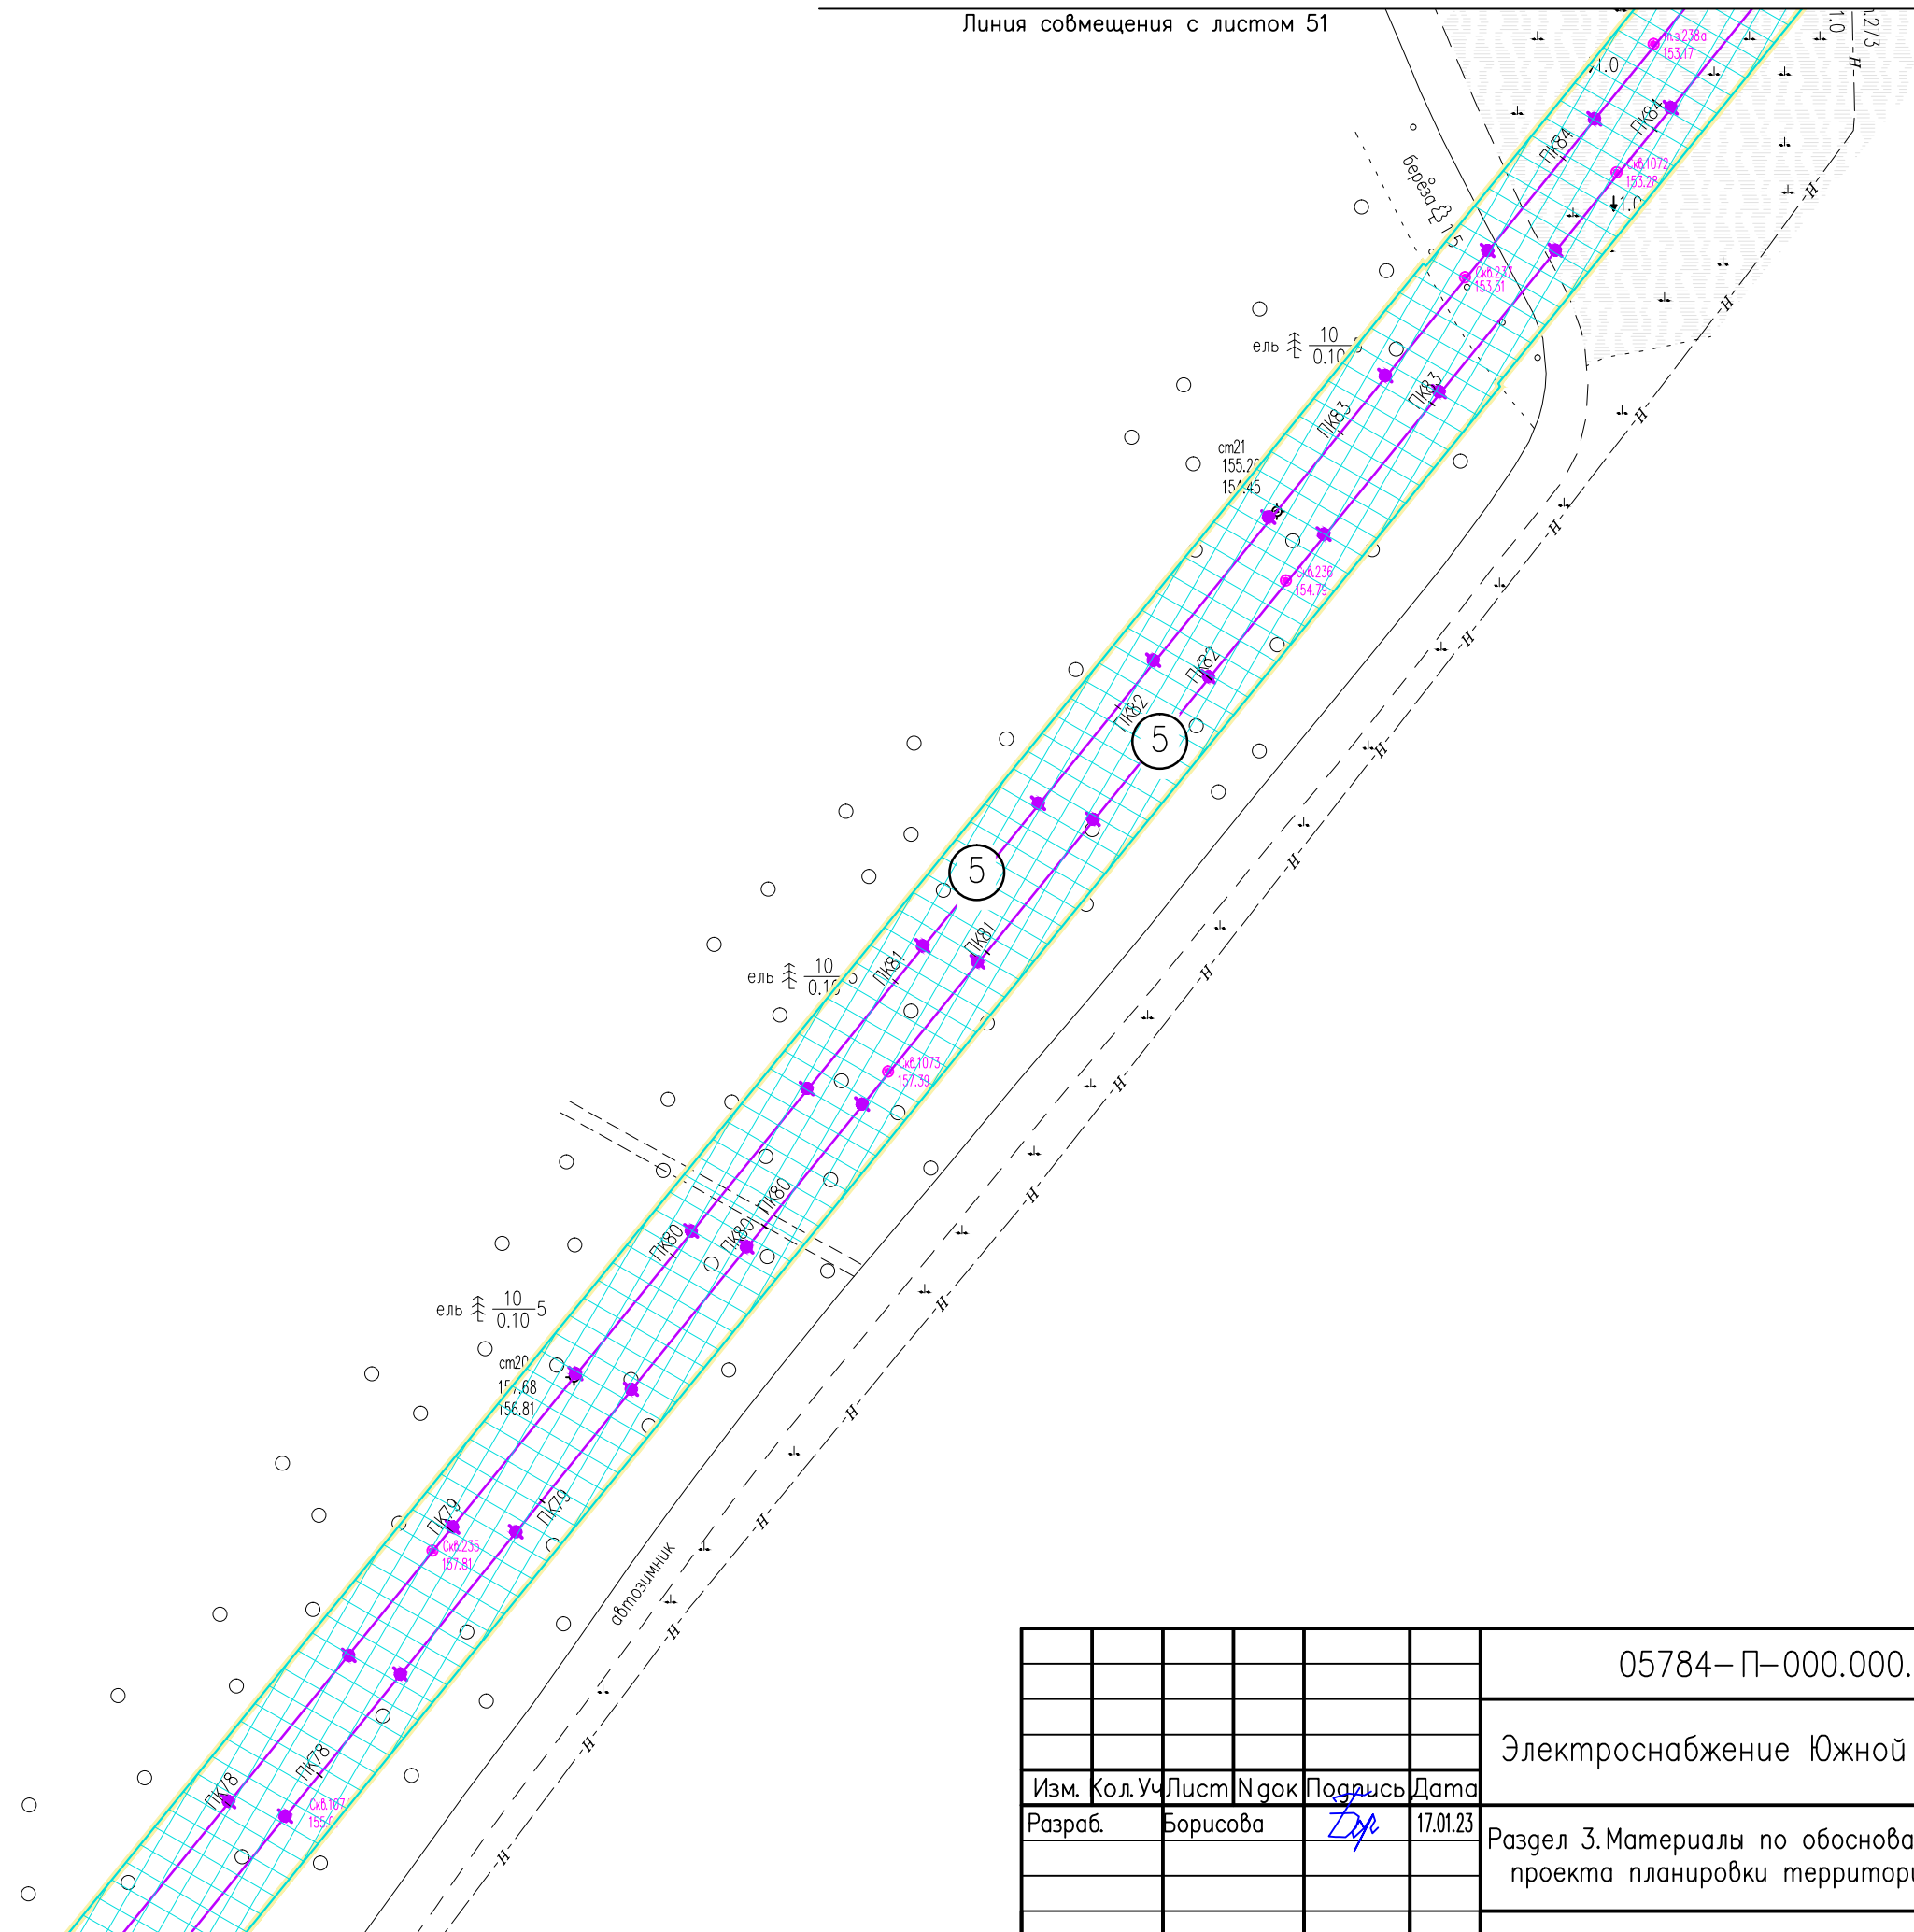


Линия совмещения с листом 49

Условные обозначения см. лист 1.


05784-П-000.000.000-ППТ-02.ГЧ4					
Электроснабжение Южной группы месторождений					
Изм.	Кол. Уч.	Лист	№ док	Подпись	Дата
Разраб.		Борисова		<i>Борисова</i>	17.01.23
Раздел 3. Материалы по обоснованию проекта планировки территории				Стадия	Лист
					50
Схема конструктивных и планировочных решений (1:2000)				000 "ИЦ "Проектор"	
Н. контр	Иванов			<i>Иванов</i>	17.01.23
ГИП	Писарев			<i>Писарев</i>	17.01.23

Линия совмещения с листом 52

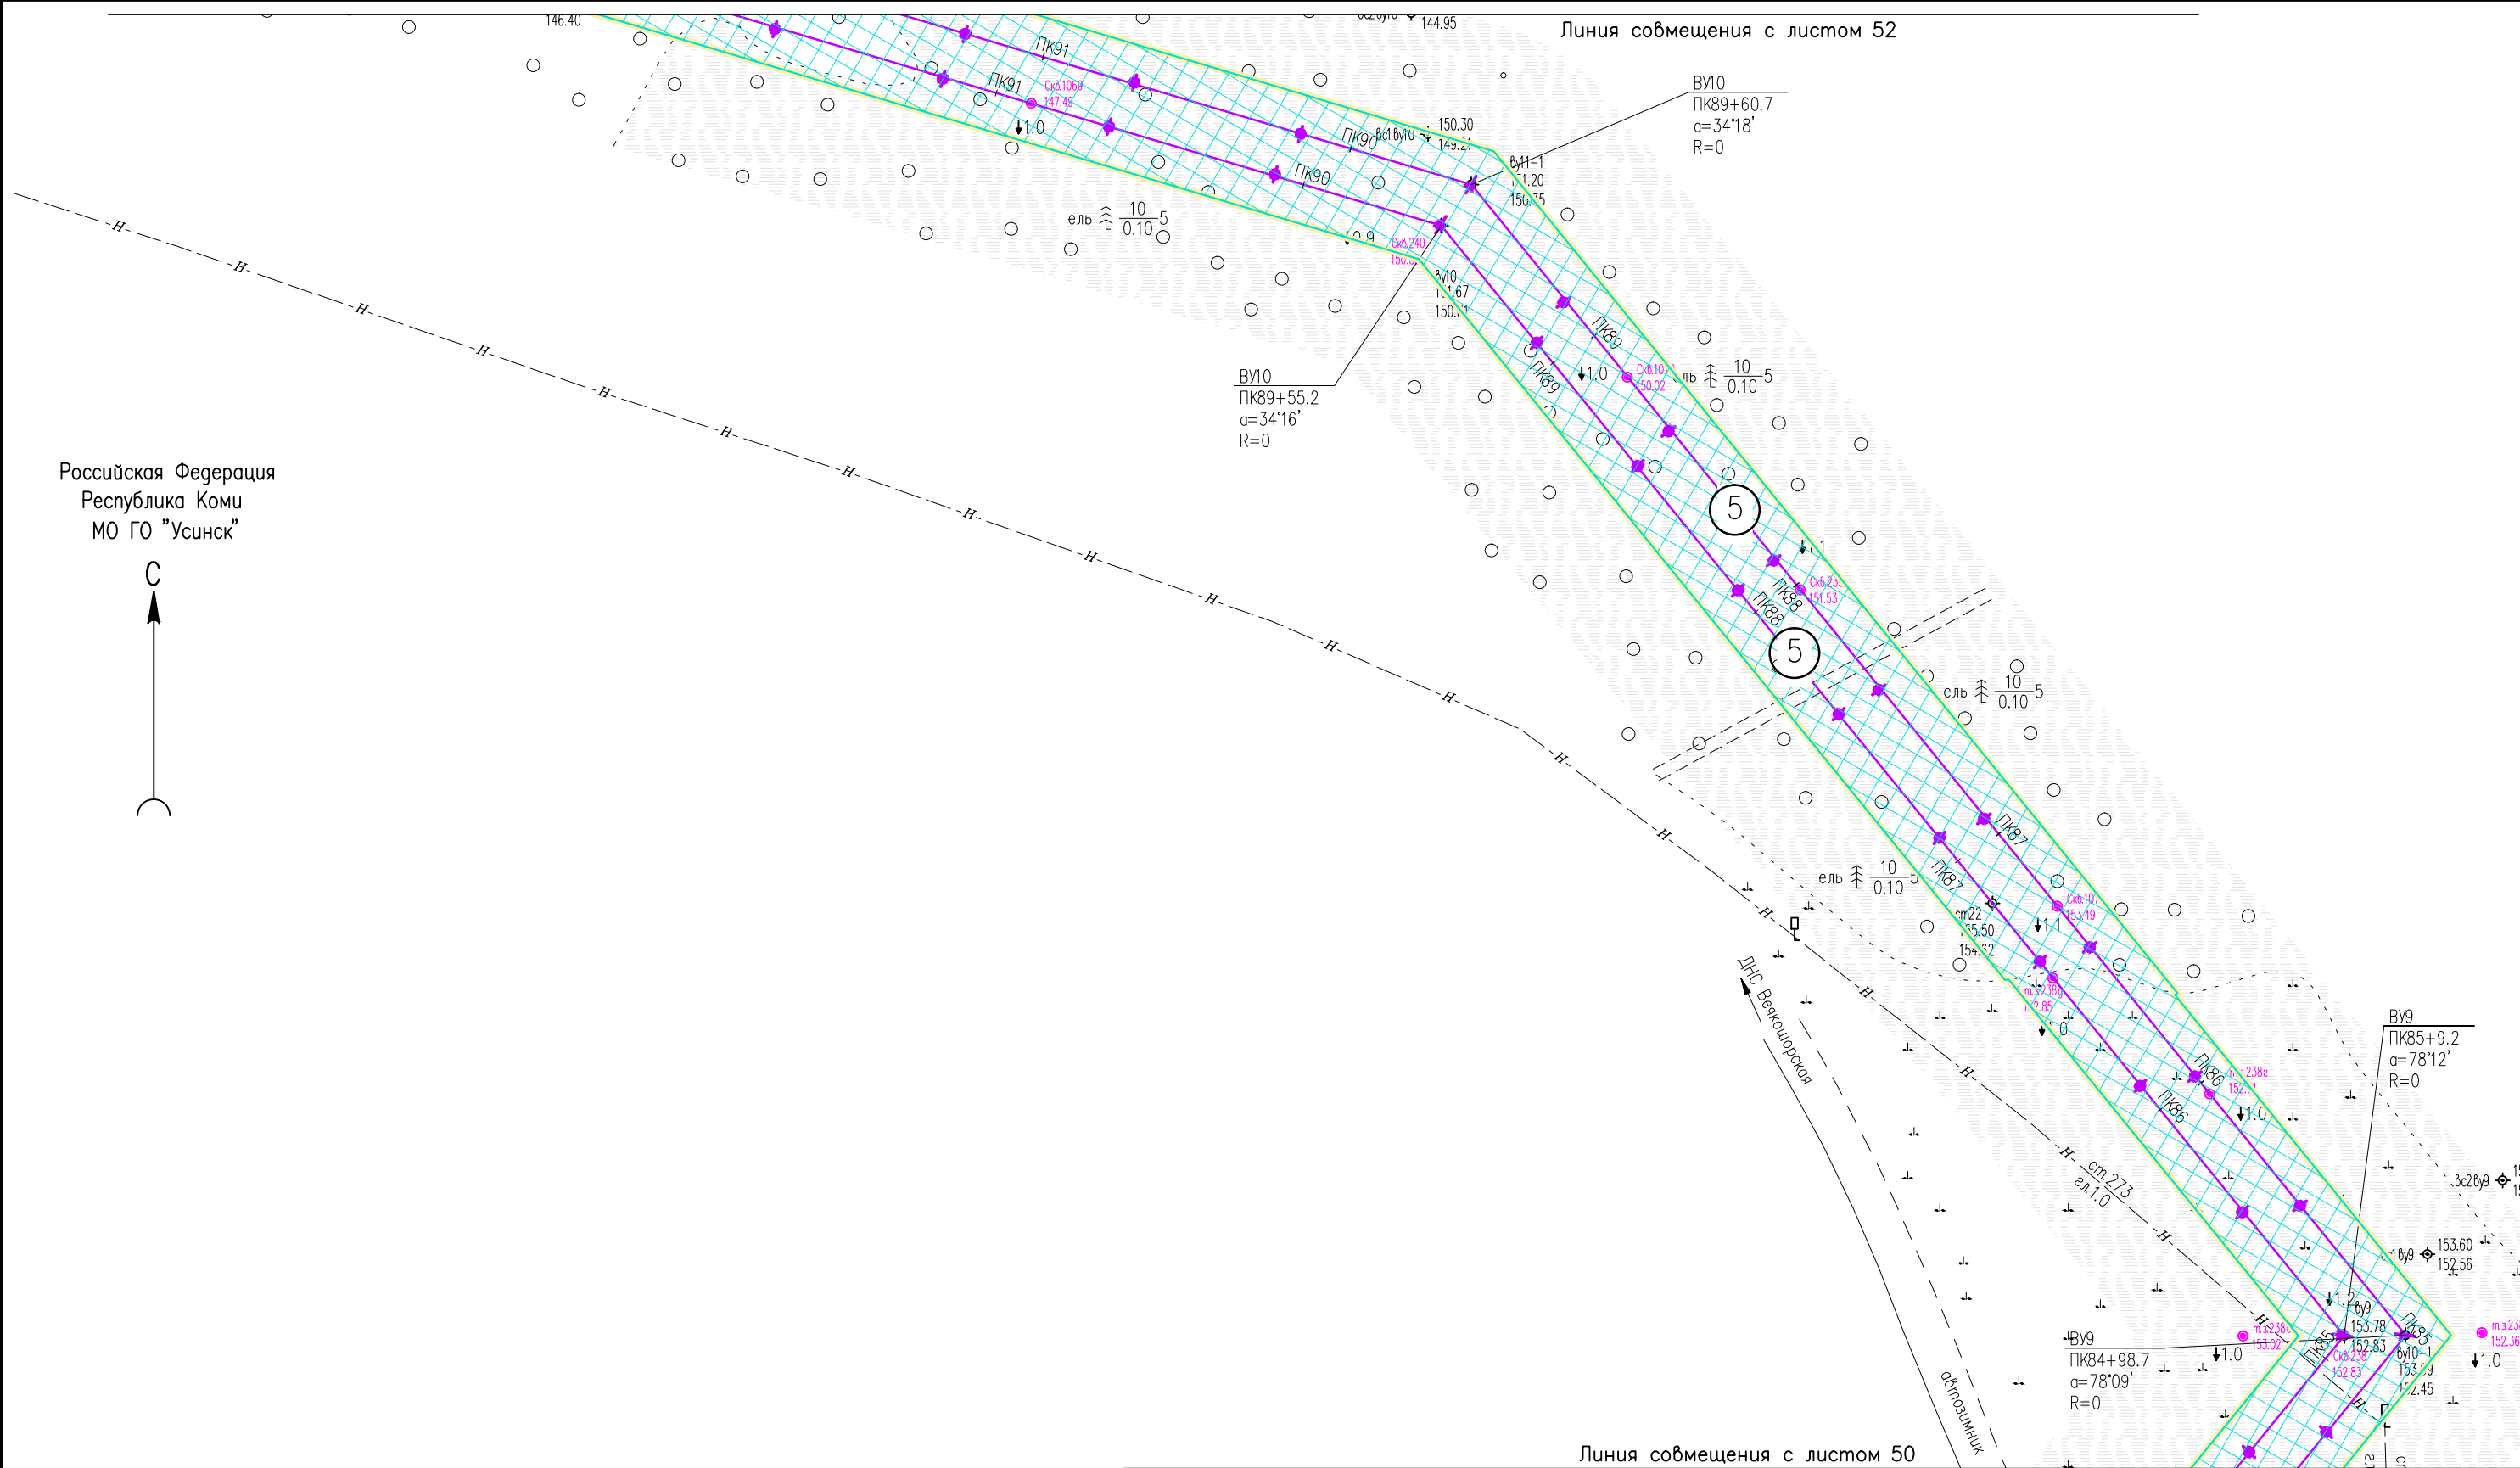

Линия совмещения с листом 50

Российская Федерация
Республика Коми
МО ГО "Усинск"

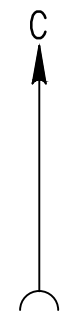

Инв. N° подл. Подпись и дата. Взам. инв. N°



Изм.	Кол. Уч.	Лист	№ док.	Подпись	Дата
Разраб.		Борисова		<i>Борисова</i>	17.01.23
Н. контр.		Иванов		<i>Иванов</i>	17.01.23
ГИП		Лисарев		<i>Лисарев</i>	17.01.23

05784-П-000.000.000-ППТ-02.ГЧ4		
Электроснабжение Южной группы месторождений		
Раздел 3. Материалы по обоснованию проекта планировки территории	Стадия	Лист
		51
Схема конструктивных и планировочных решений (1:2000)		Листов
		000 "ИЦ "Проектор"

Условные обозначения см. лист 1.

Формат А3

Российская Федерация
Республика Коми
МО ГО "Усинск"

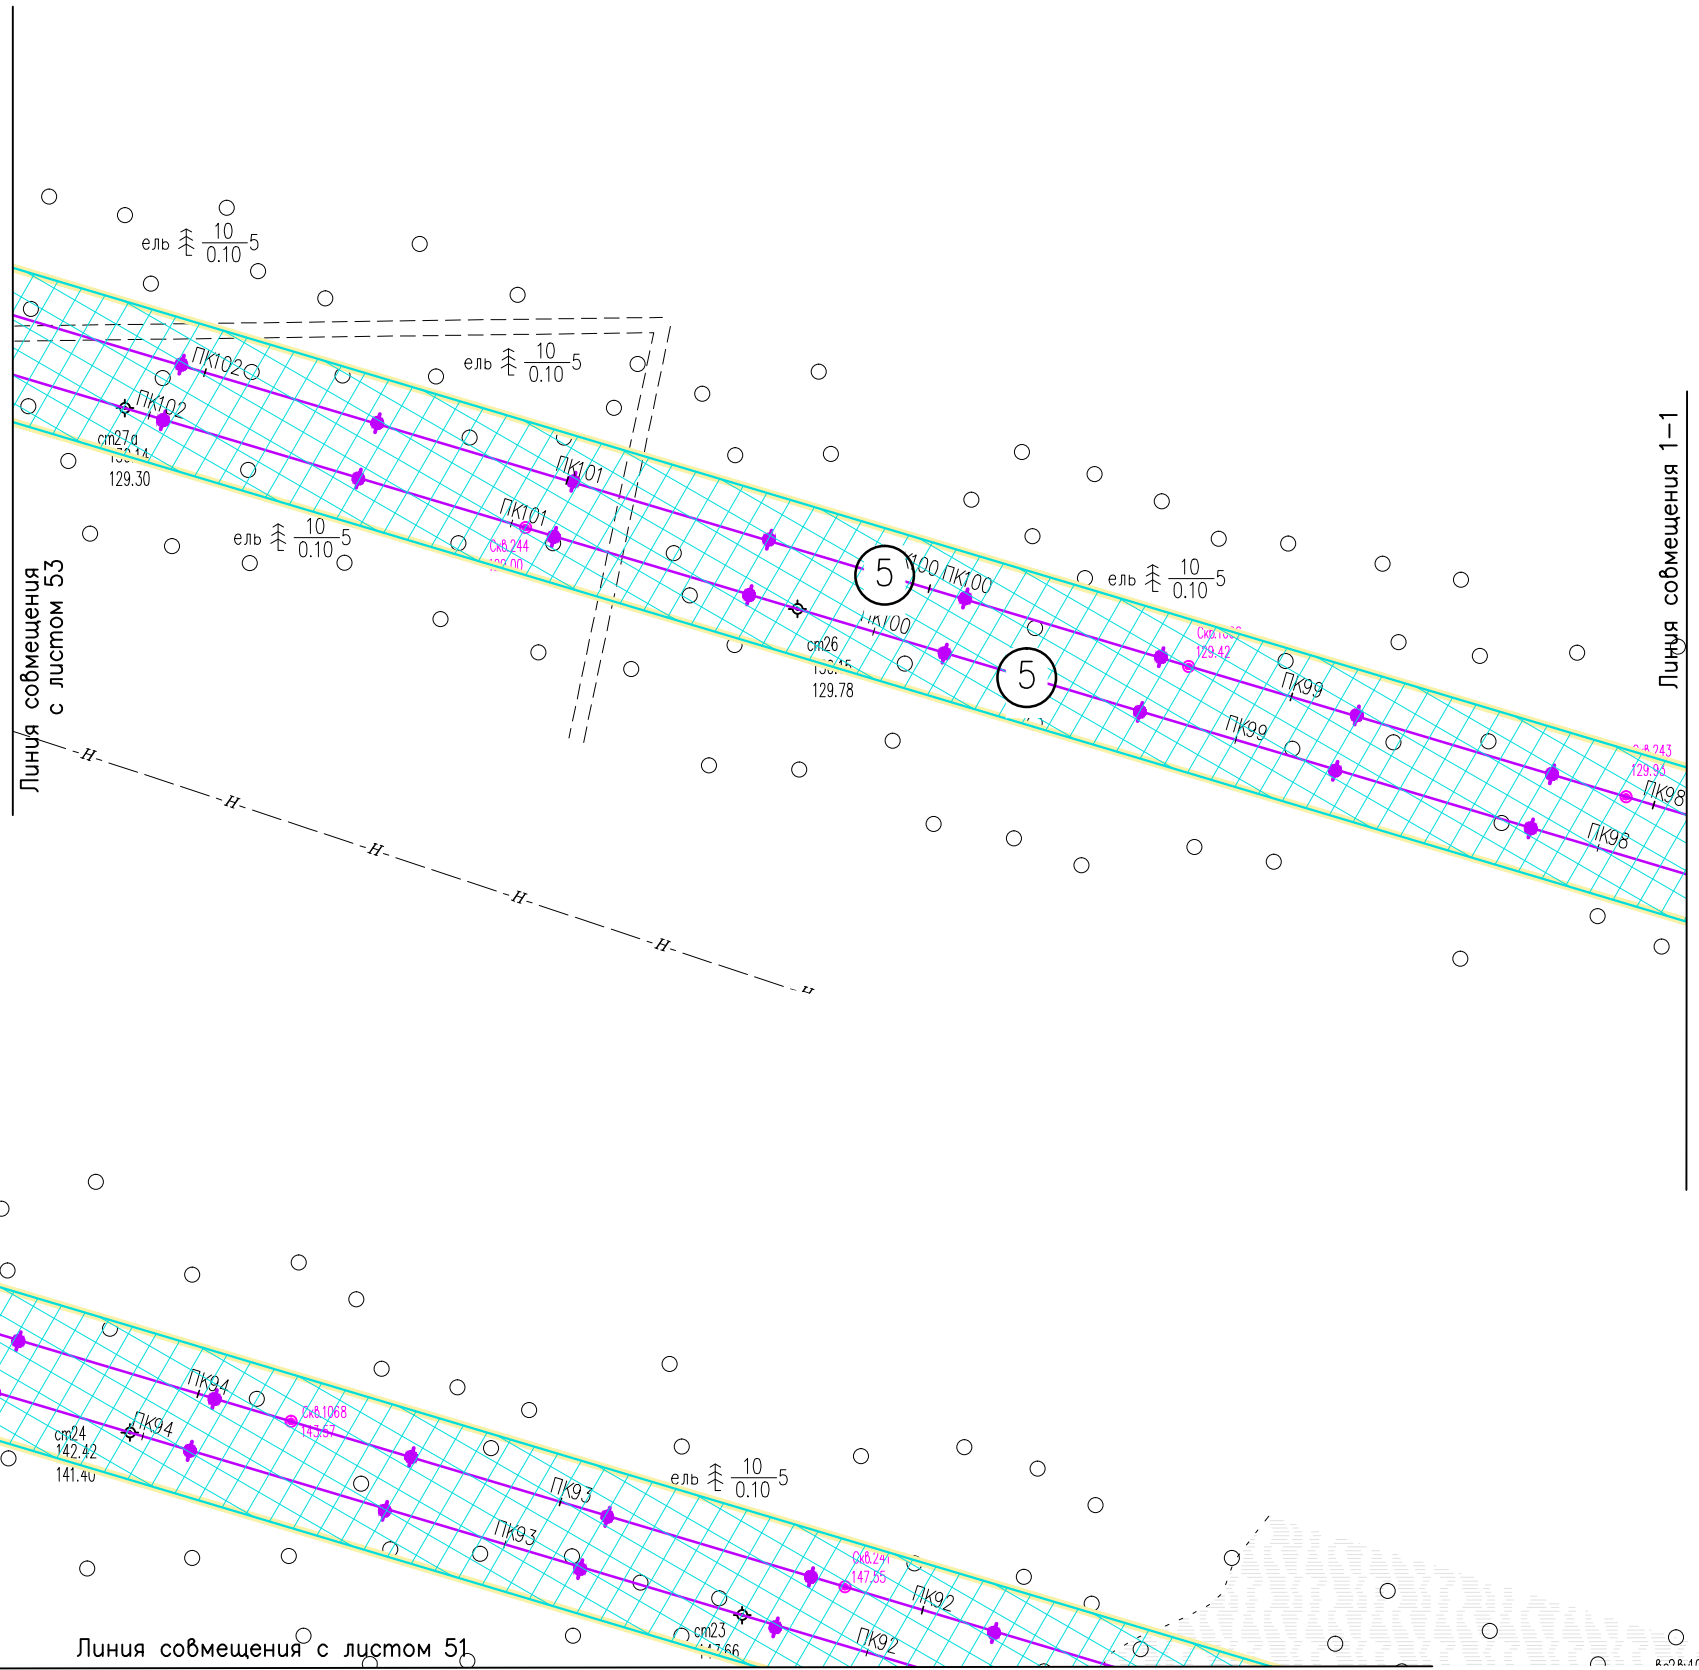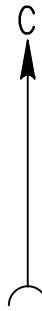

Линия совмещения 1-1

Линия совмещения с листом 53



Линия совмещения с листом 51

Линия совмещения 1-1

Инв. № подл. Подпись и дата. Взам. инв. №

						05784-П-000.000.000-ППТ-02.ГЧ4			
						Электроснабжение Южной группы месторождений			
Изм.	Кол. Уч.	Лист	№ док.	Подпись	Дата	Раздел 3. Материалы по обоснованию проекта планировки территории	Стадия	Лист	Листов
Разраб.		Борисова		<i>[Signature]</i>	17.01.23			52	
Н. контр.		Иванов		<i>[Signature]</i>	17.01.23	Схема конструктивных и планировочных решений (1:2000)	ООО "ИЦ "Проектор"		
ГИП		Лисарев		<i>[Signature]</i>	17.01.23				

Условные обозначения см. лист 1.

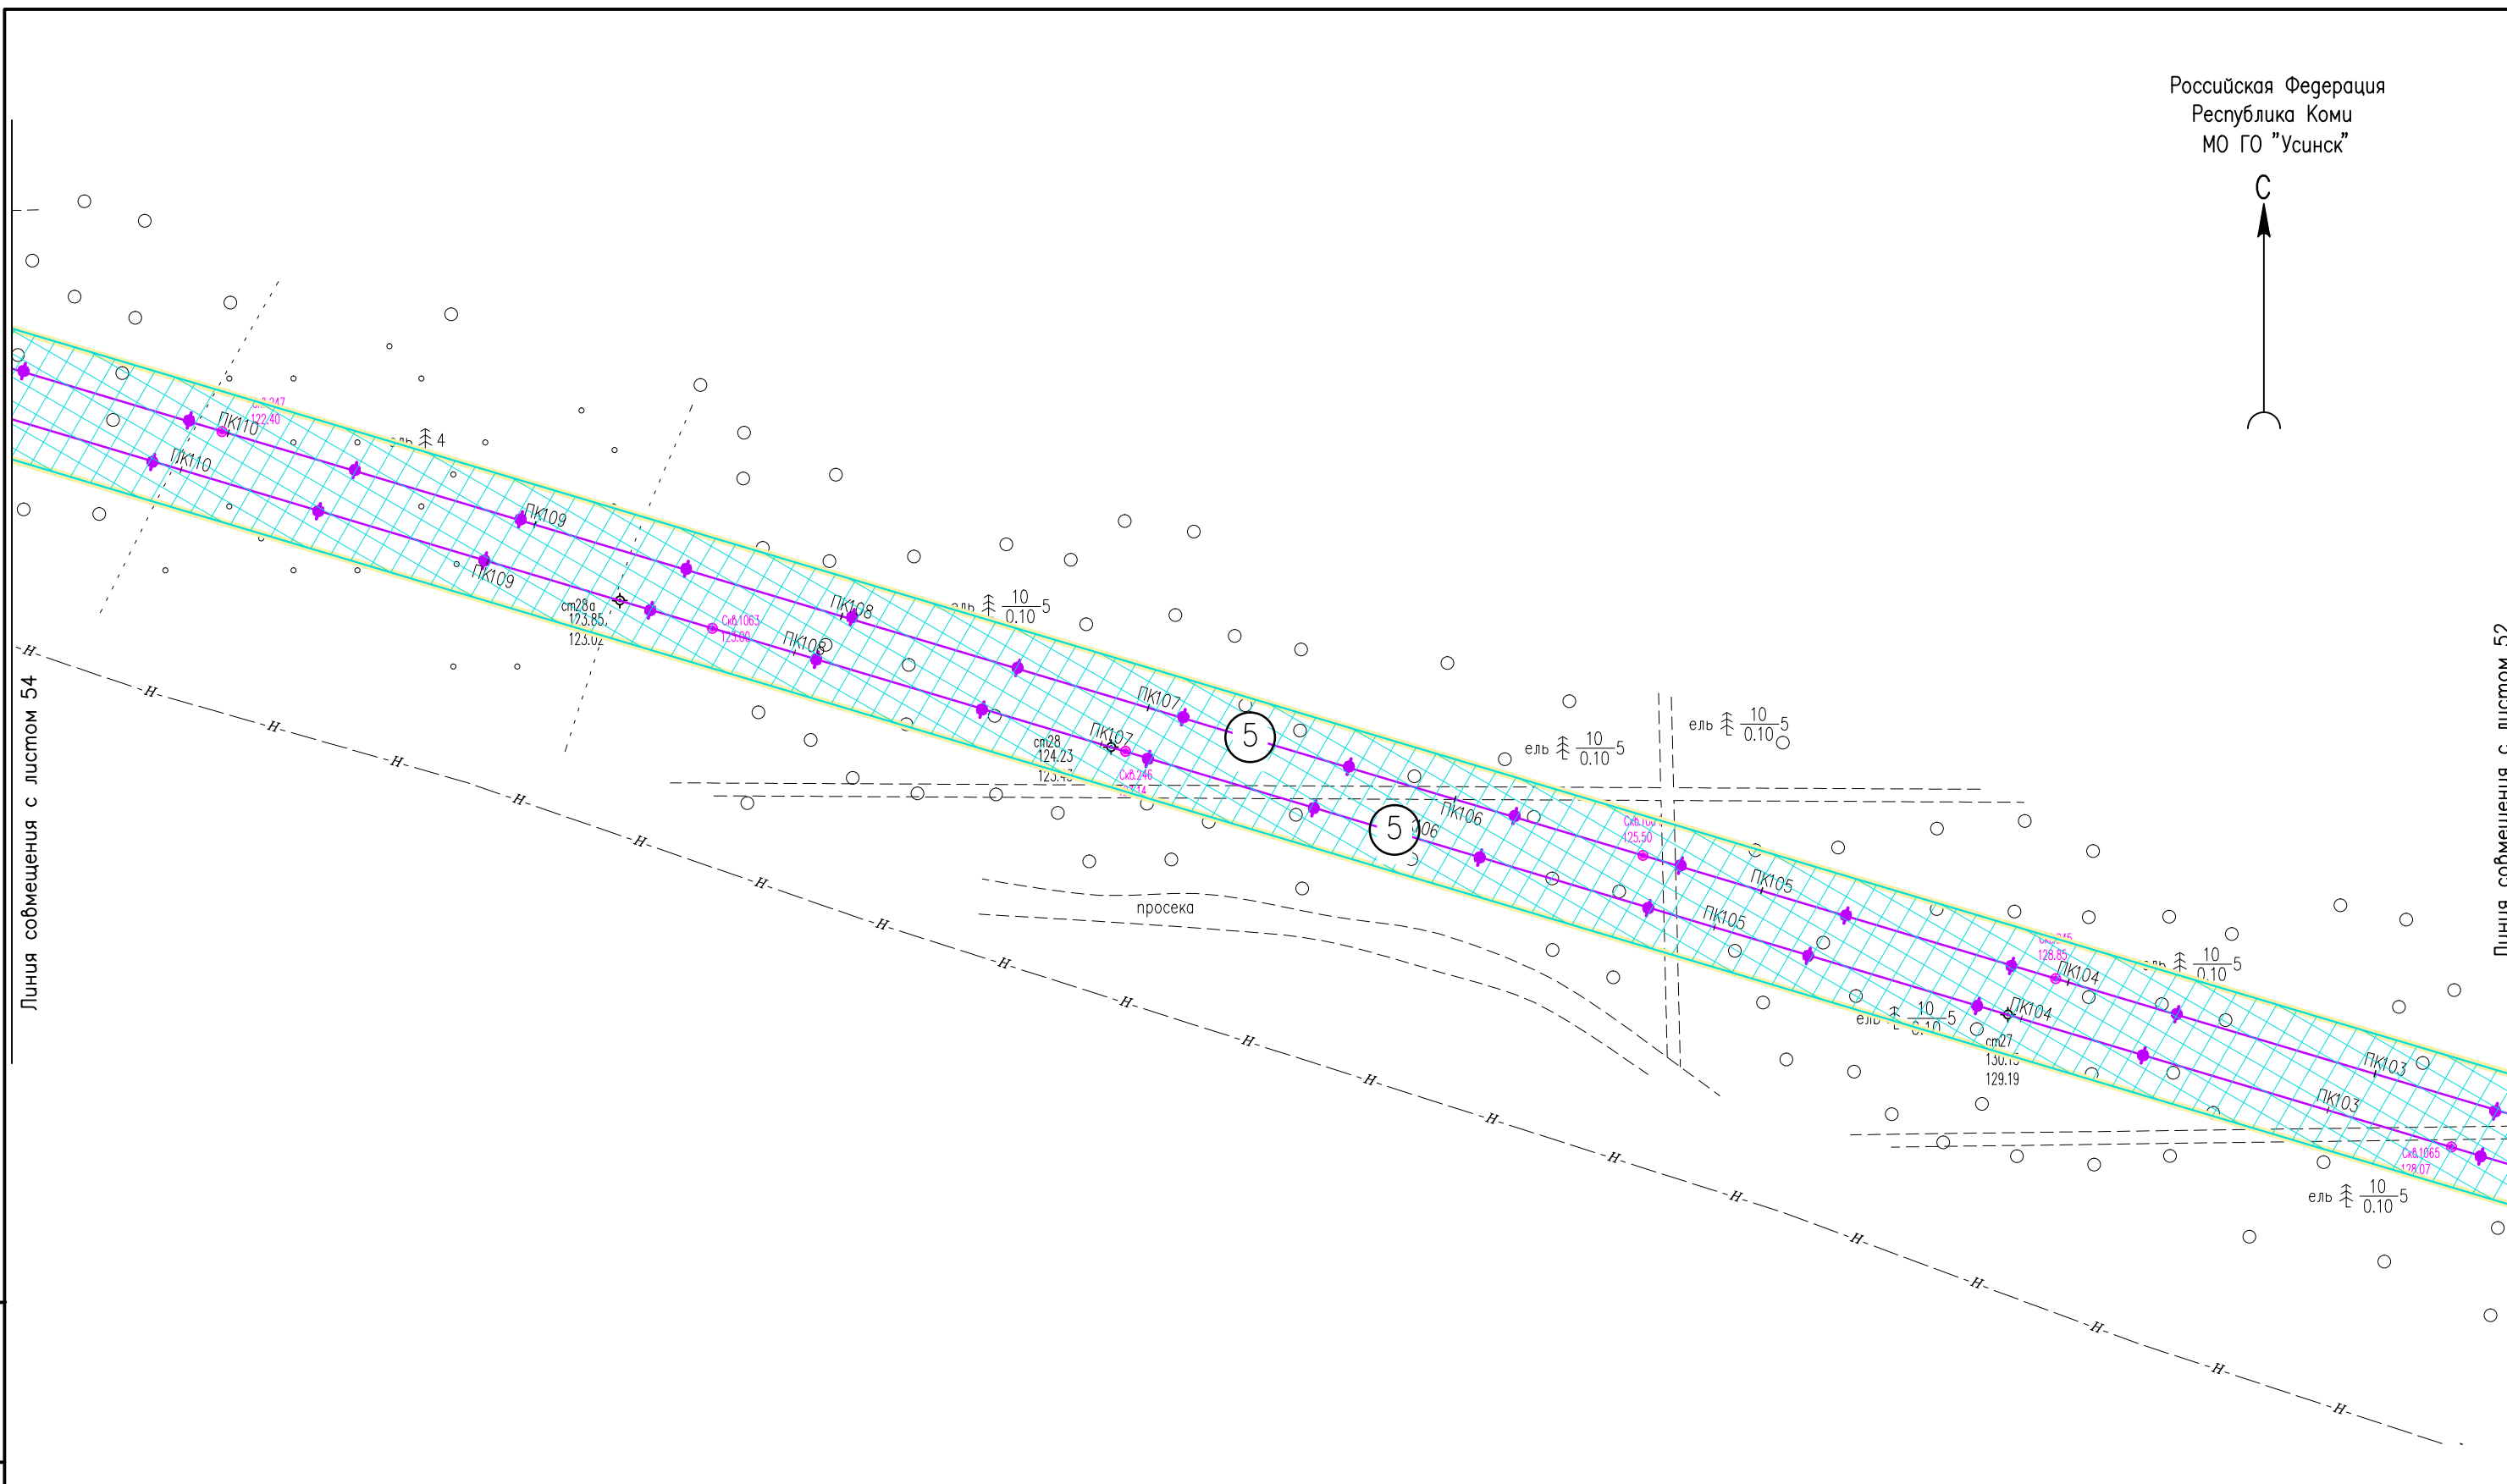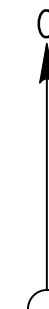



Инв. N° подл. Подпись и дата. Взам. инв. N°

Линия совмещения с листом 54

Линия совмещения с листом 52

Условные обозначения см. лист 1.

						05784-П-000.000.000-ППТ-02.ГЧ4			
						Электроснабжение Южной группы месторождений			
Изм.	Кол. Уч.	Лист	№ док.	Подпись	Дата	Раздел 3. Материалы по обоснованию проекта планировки территории	Стадия	Лист	Листов
Разраб.		Борисова		<i>Борисова</i>	17.01.23			53	
Н. контр.		Иванов		<i>Иванов</i>	17.01.23	Схема конструктивных и планировочных решений (1:2000)	000 "ИЦ "Проектор"		
ГИП		Писарев		<i>Писарев</i>	17.01.23				

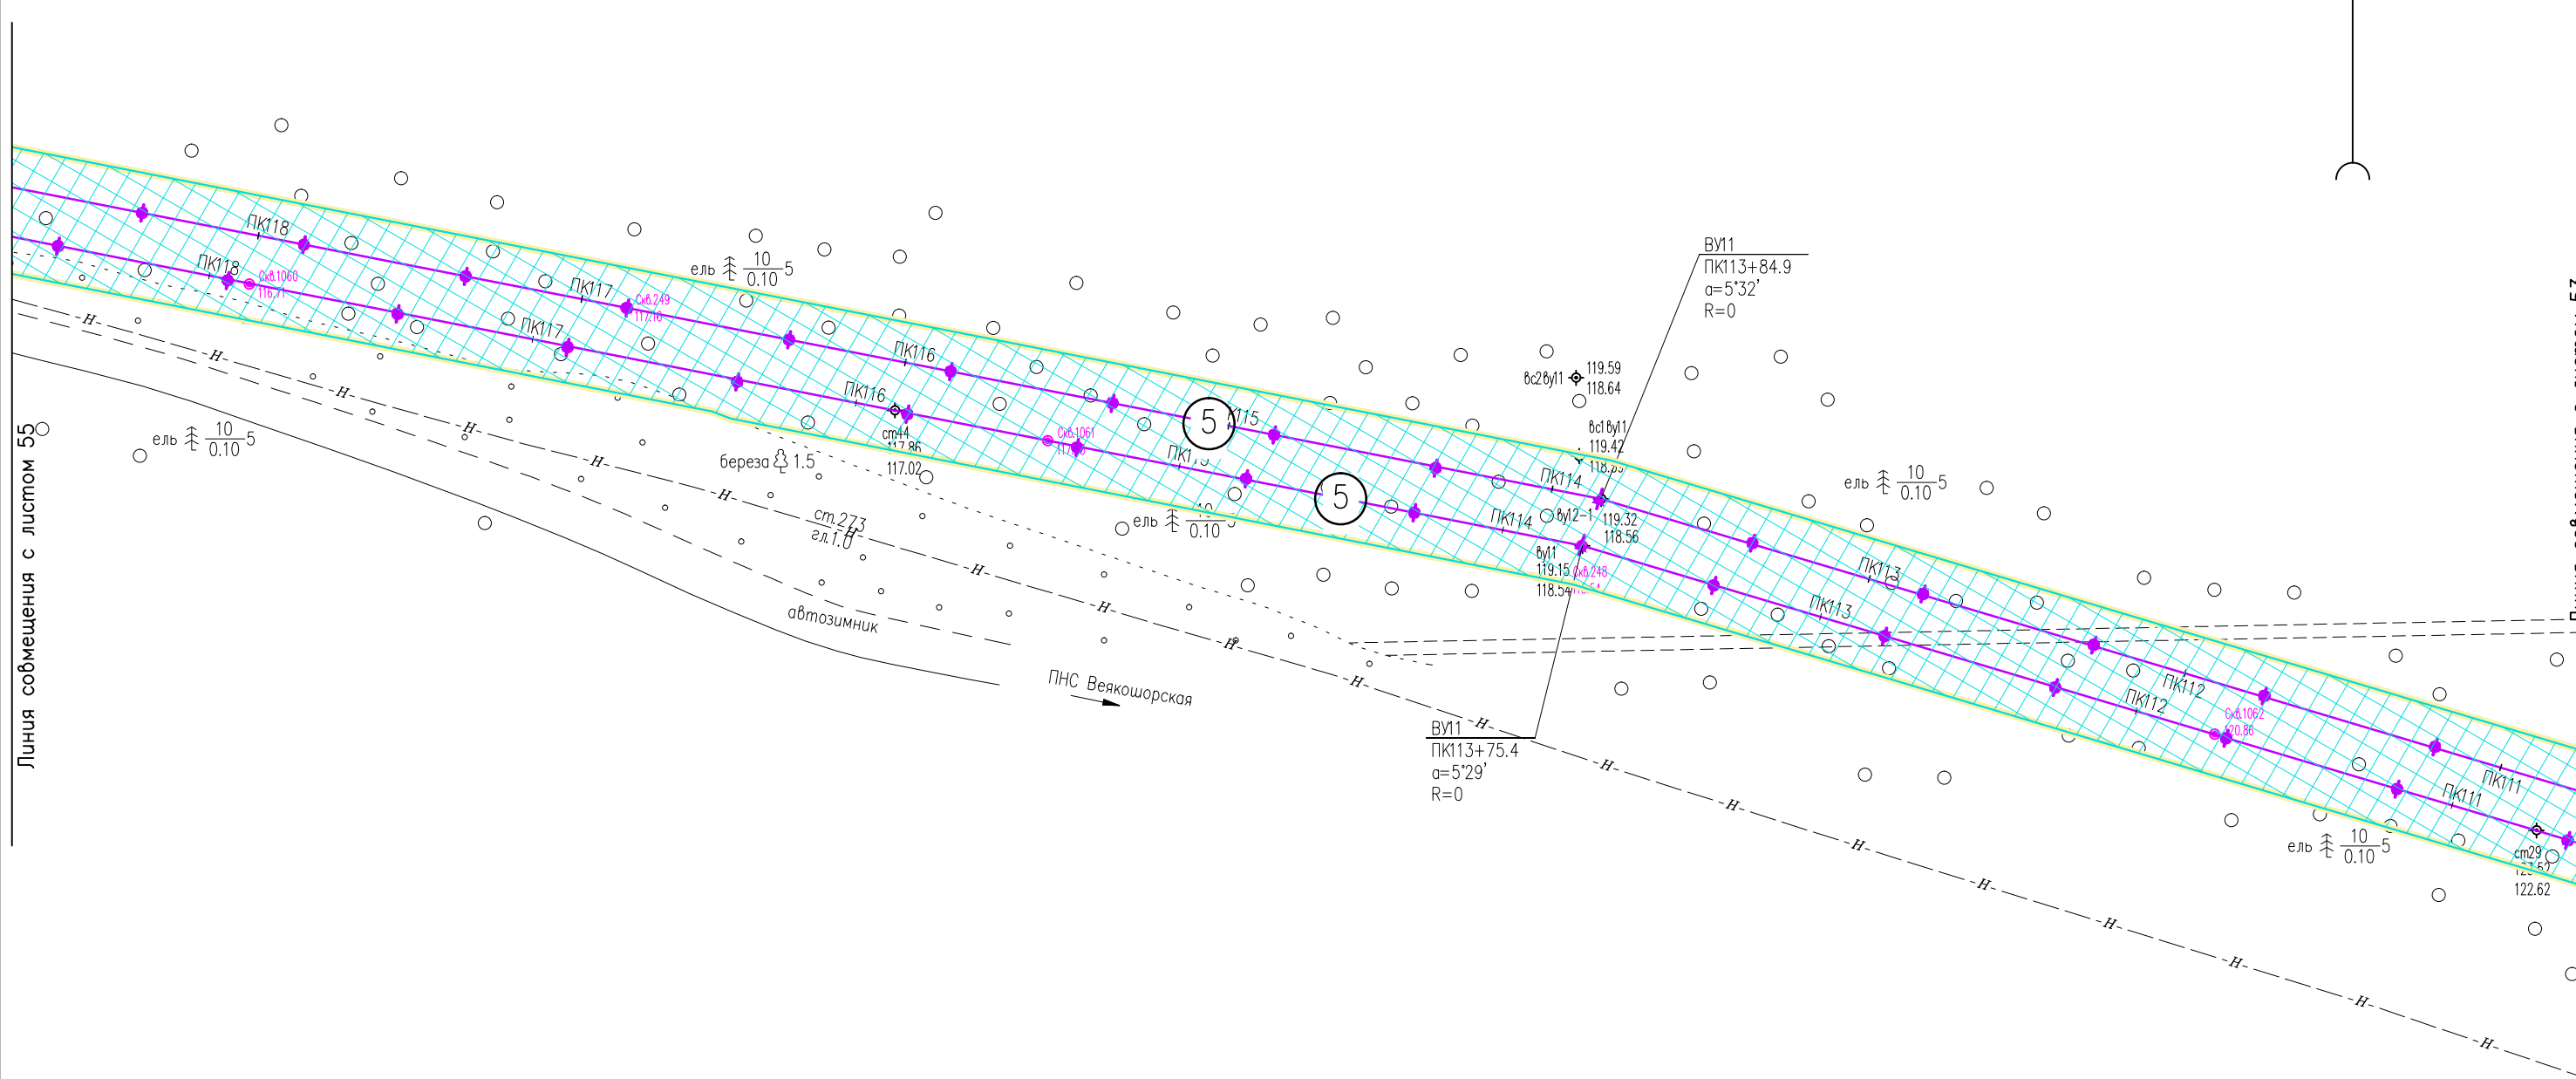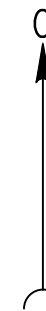


Линия совмещения с листом 55

Линия совмещения с листом 53

Инв. N° подл. Подпись и дата. Взам. инв. N°

Условные обозначения см. лист 1.

						05784-П-000.000.000-ППТ-02.ГЧ4			
						Электроснабжение Южной группы месторождений			
Изм.	Кол. Уч.	Лист	№ док.	Подпись	Дата	Раздел 3. Материалы по обоснованию проекта планировки территории	Стадия	Лист	Листов
Разраб.		Борисова		<i>Лх</i>	17.01.23			54	
Н. контр.		Иванов		<i>ИИ</i>	17.01.23	Схема конструктивных и планировочных решений (1:2000)	000 "ИЦ "Проектор"		
ГИП		Лисарев		<i>ЛЛ</i>	17.01.23		Формат А3		

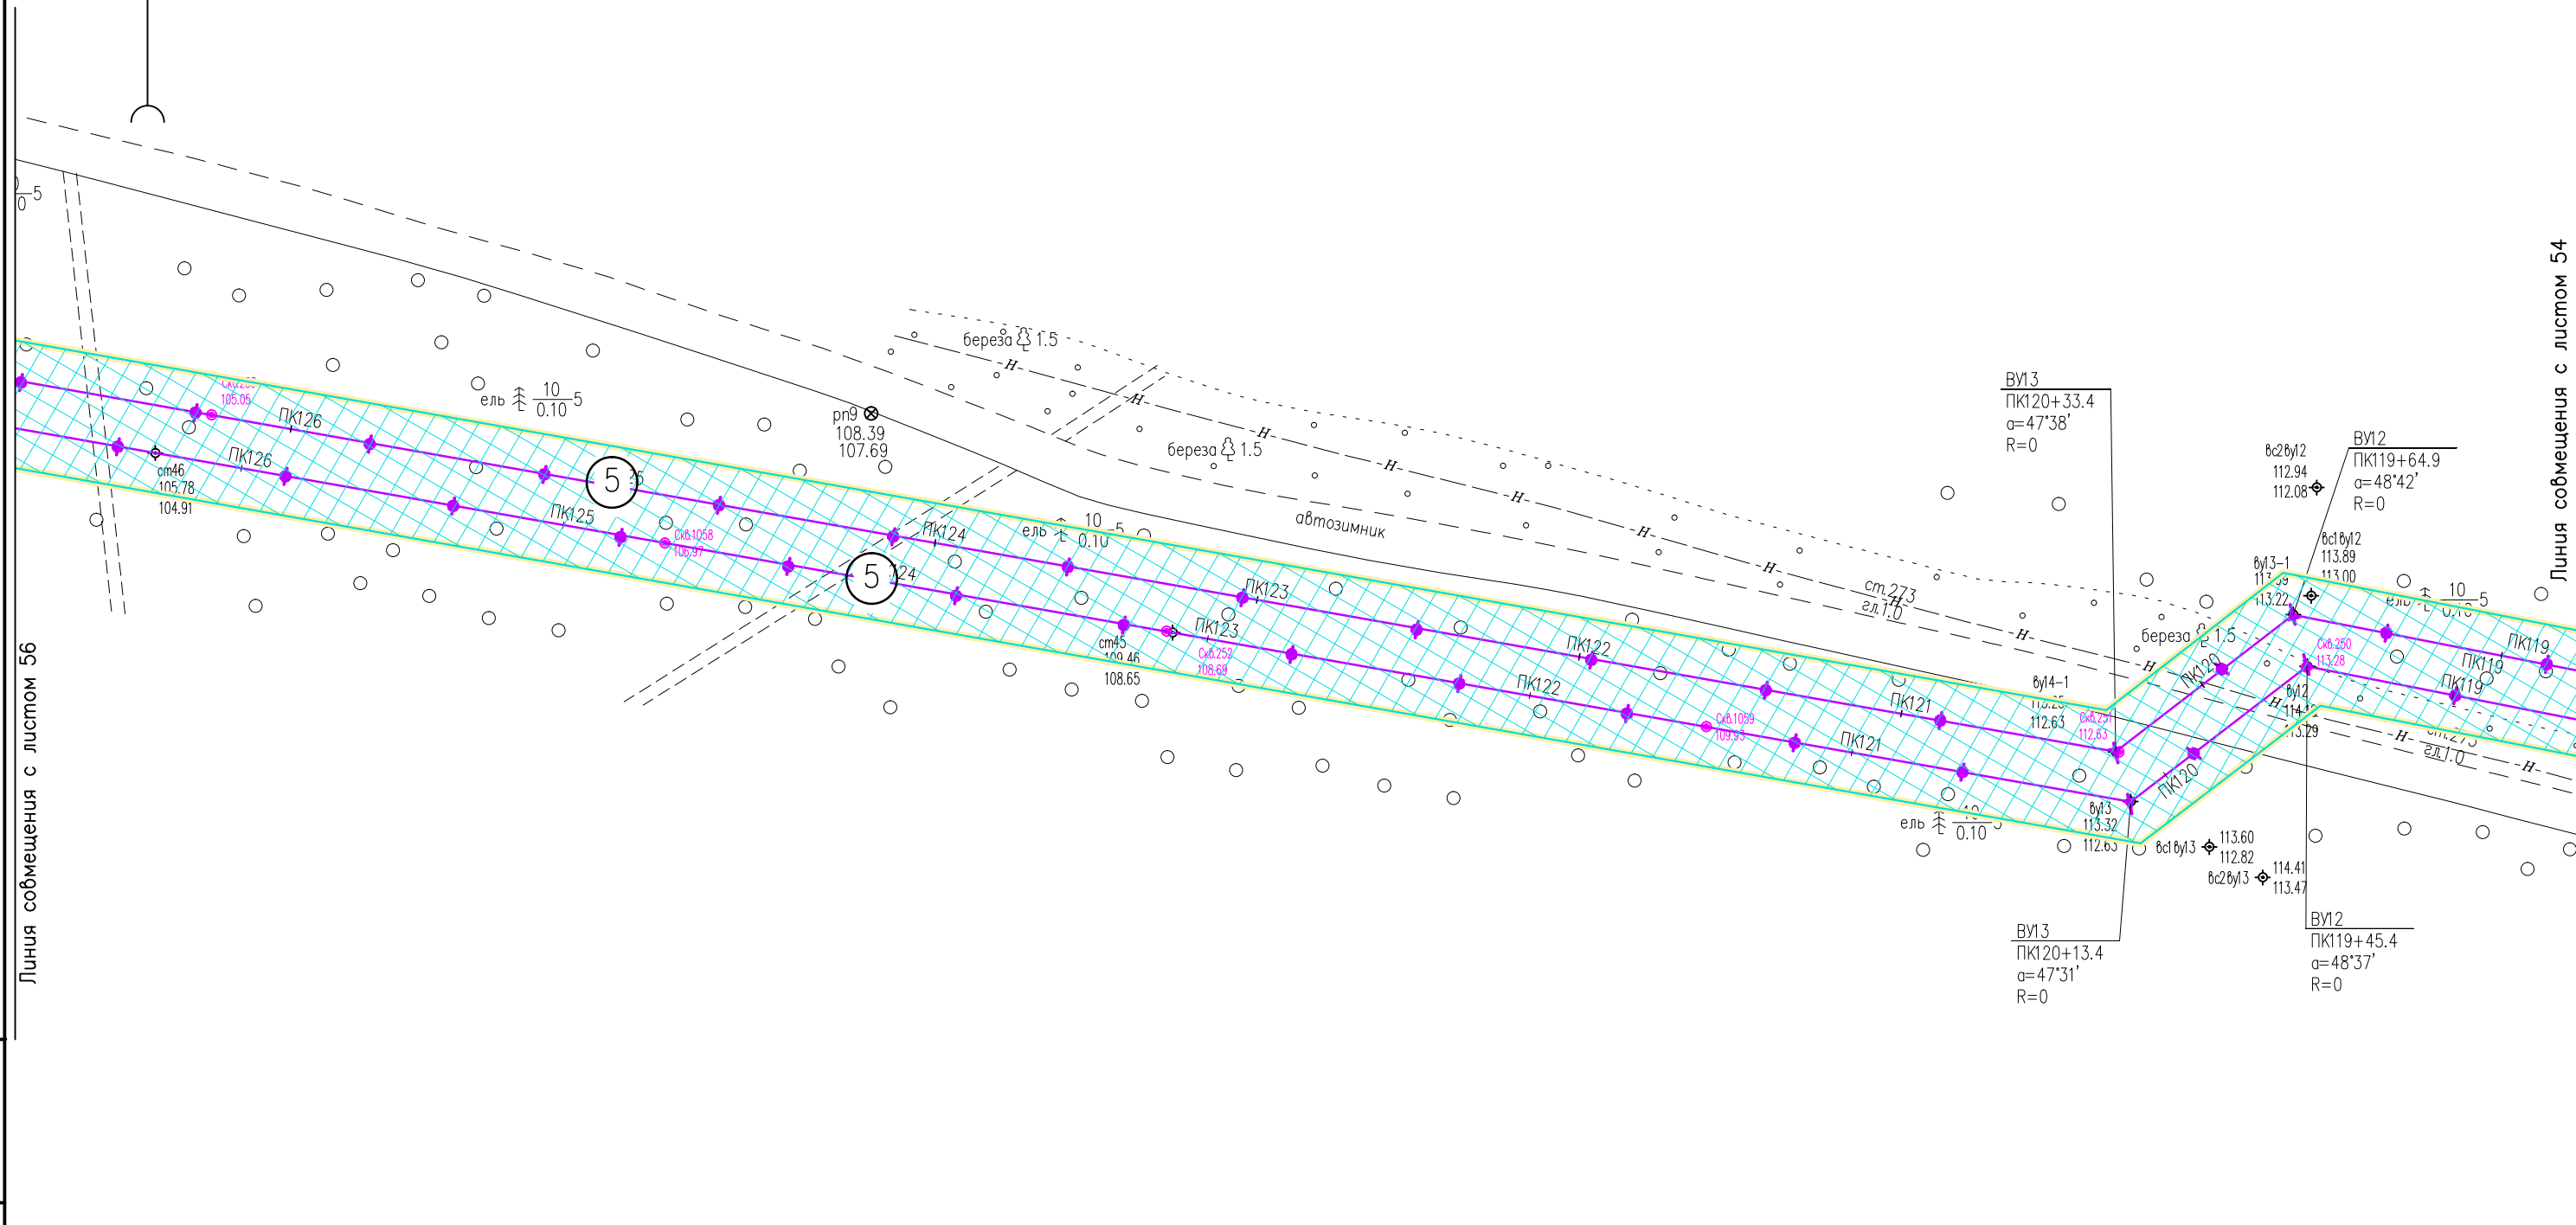



Линия соьмещения с листом 56

Линия соьмещения с листом 54

Инв. N° подл. Подпись и дата. Взам. инв. N°

Условные обозначения см. лист 1.

						05784-П-000.000.000-ППТ-02.ГЧ4			
						Электроснабжение Южной группы месторождений			
Изм.	Кол. Уч.	Лист	№ док.	Подпись	Дата	Раздел 3. Материалы по обоснованию проекта планировки территории	Страница	Лист	Листов
Разраб.		Борисова		<i>Борисова</i>	17.01.23			55	
Н. контр.		Иванов		<i>Иванов</i>	17.01.23	Схема конструктивных и планировочных решений (1:2000)	000 "ИЦ "Проектор"		
ГИП		Писарев		<i>Писарев</i>	17.01.23		Формат А3		

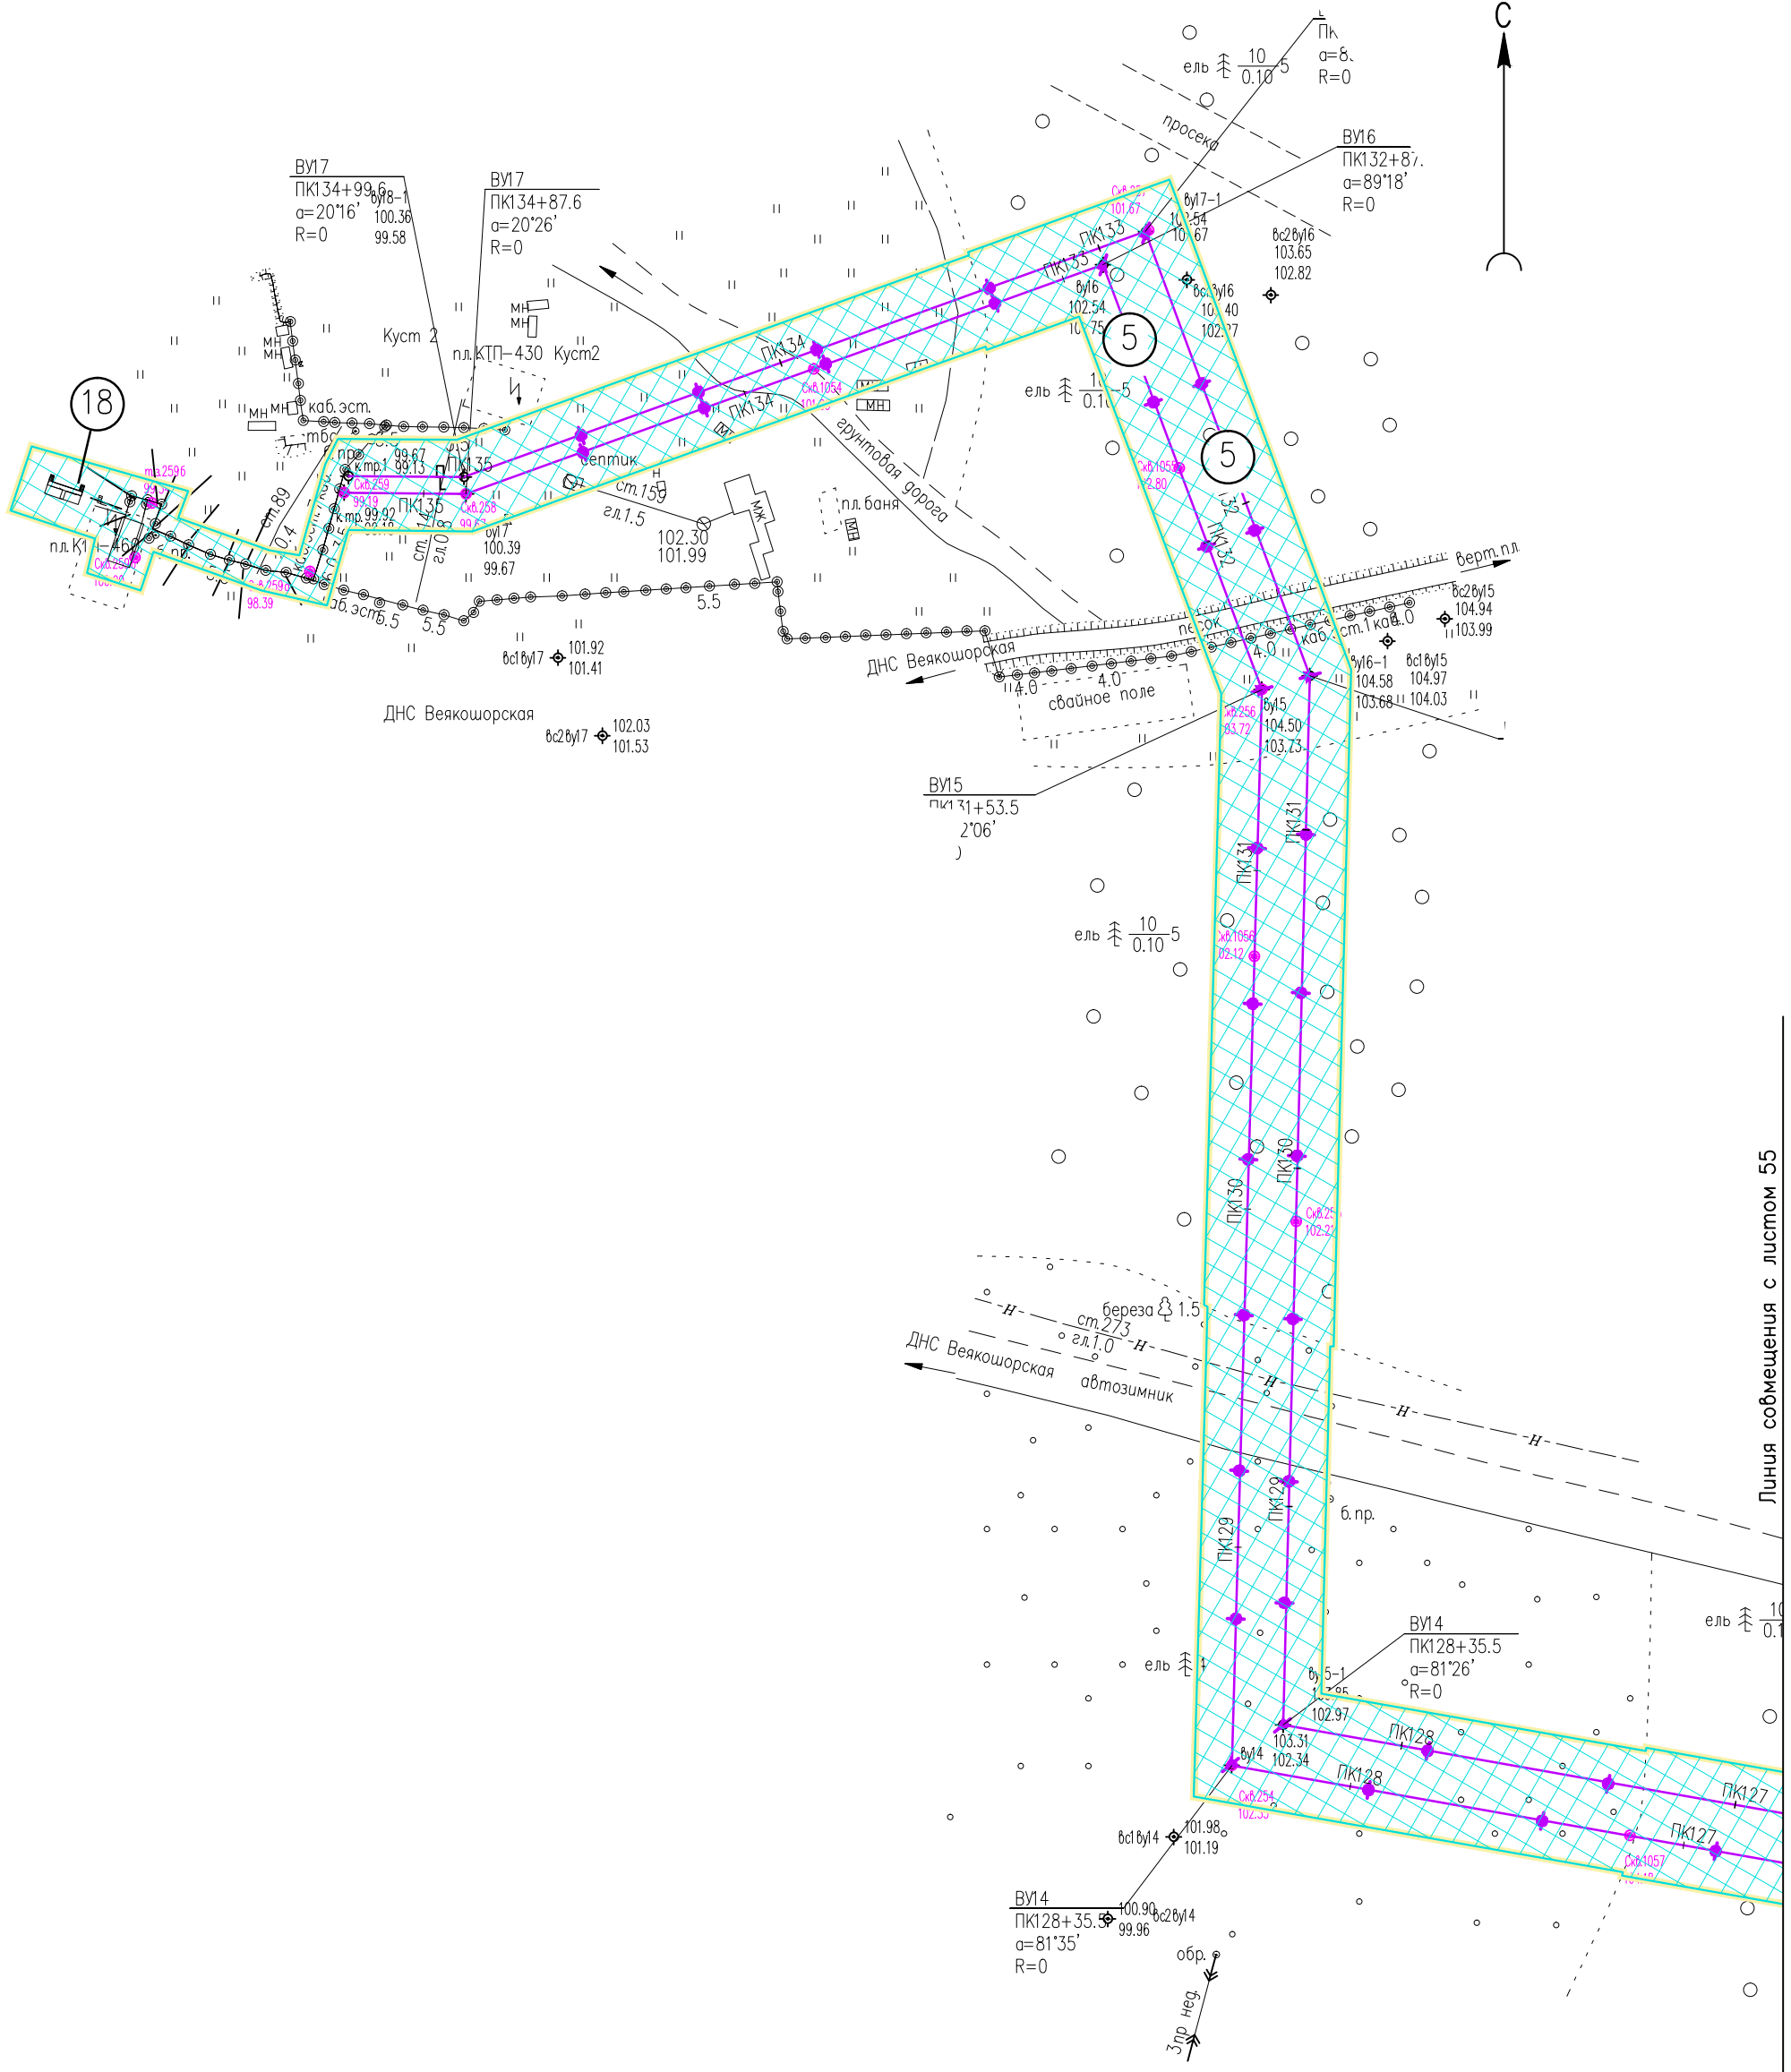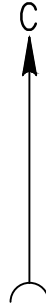

Линия совмещения с листом 55

Инв. № подл. Подпись и дата. Изм. инв. №

					05784-П-000.000.000-ППТ-02.ГЧ4				
					Электроснабжение Южной группы месторождений				
Изм.	Кол. Уч.	Лист	№ док.	Подпись	Дата	Раздел 3. Материалы по обоснованию проекта планировки территории	Стадия	Лист	Листов
Разраб.		Борисова		<i>[Signature]</i>	17.01.23			56	
Н. контр.		Иванов		<i>[Signature]</i>	17.01.23	Схема конструктивных и планировочных решений (1:2000)	ООО "ИЦ "Проектор"		
ГИП		Лисарев		<i>[Signature]</i>	17.01.23				


Условные обозначения см. лист 1.

Российская Федерация
Республика Коми
МО ГО "Усинск"

С

Линия совмещения с листом 37


Линия совмещения с листом 58

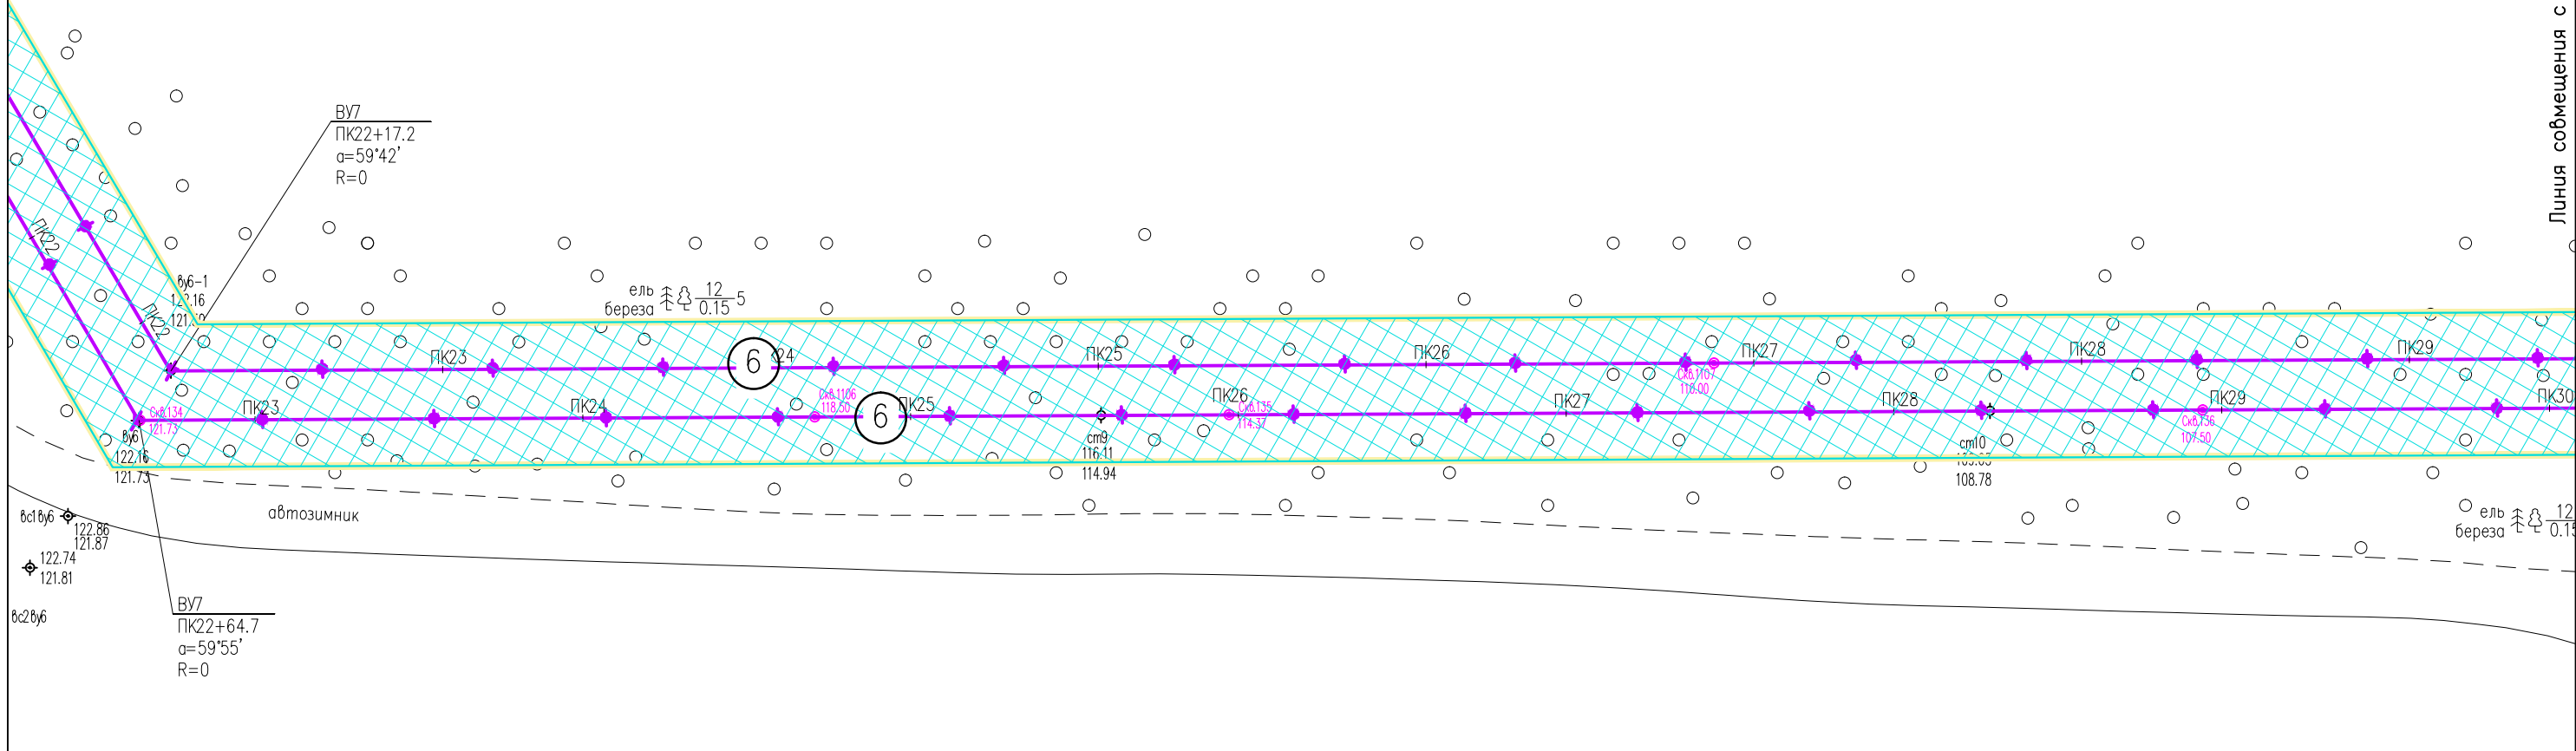

Инв. № подл. Подпись и дата. Взам. инв. №


Условные обозначения см. лист 1.

						05784-П-000.000.000-ППТ-02.ГЧ4			
						Электроснабжение Южной группы месторождений			
Изм.	Кол. Уч.	Лист	№ док.	Подпись	Дата	Раздел 3. Материалы по обоснованию проекта планировки территории	Стадия	Лист	Листов
Разраб.		Борисова		<i>[Signature]</i>	17.01.23			57	
Н. контр.		Иванов		<i>[Signature]</i>	17.01.23	Схема конструктивных и планировочных решений (1:2000)	ООО "ИЦ "Проектор"		
ГИП		Лисарев		<i>[Signature]</i>	17.01.23				

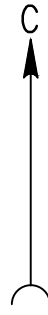

Линия совмещения с листом 57

Линия совмещения с листом 59

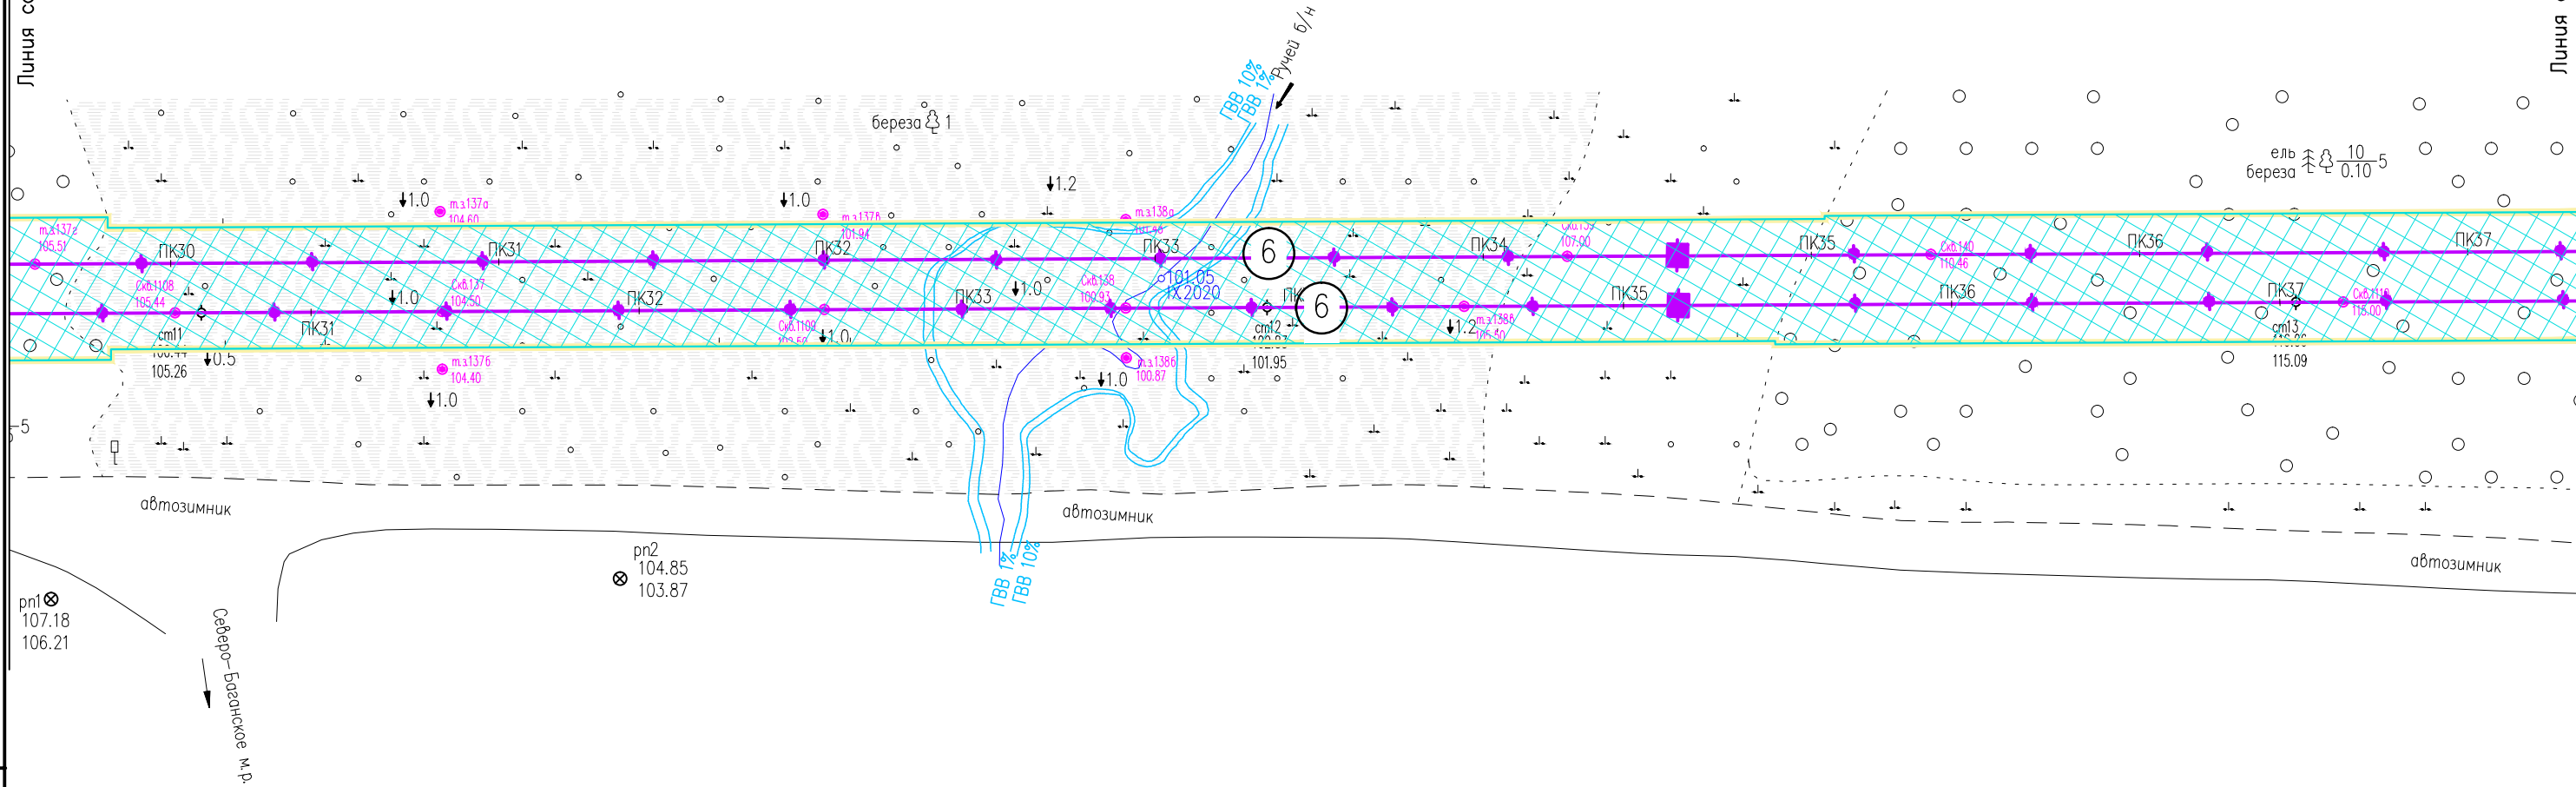

Инв. № подл. Подпись и дата. Взам. инв. №

Условные обозначения см. лист 1.


						05784-П-000.000.000-ППТ-02.ГЧ4			
						Электроснабжение Южной группы месторождений			
Изм.	Кол. Уч.	Лист	№ док.	Подпись	Дата	Раздел 3. Материалы по обоснованию проекта планировки территории	Стадия	Лист	Листов
Разраб.		Борисова		<i>[Signature]</i>	17.01.23			58	
Н. контр.		Иванов		<i>[Signature]</i>	17.01.23	Схема конструктивных и планировочных решений (1:2000)	ООО "ИЦ "Проектор"		
ГИП		Лисарев		<i>[Signature]</i>	17.01.23				

Российская Федерация
Республика Коми
МО ГО "Усинск"



Линия совмещения с листом 58

Линия совмещения с листом 60

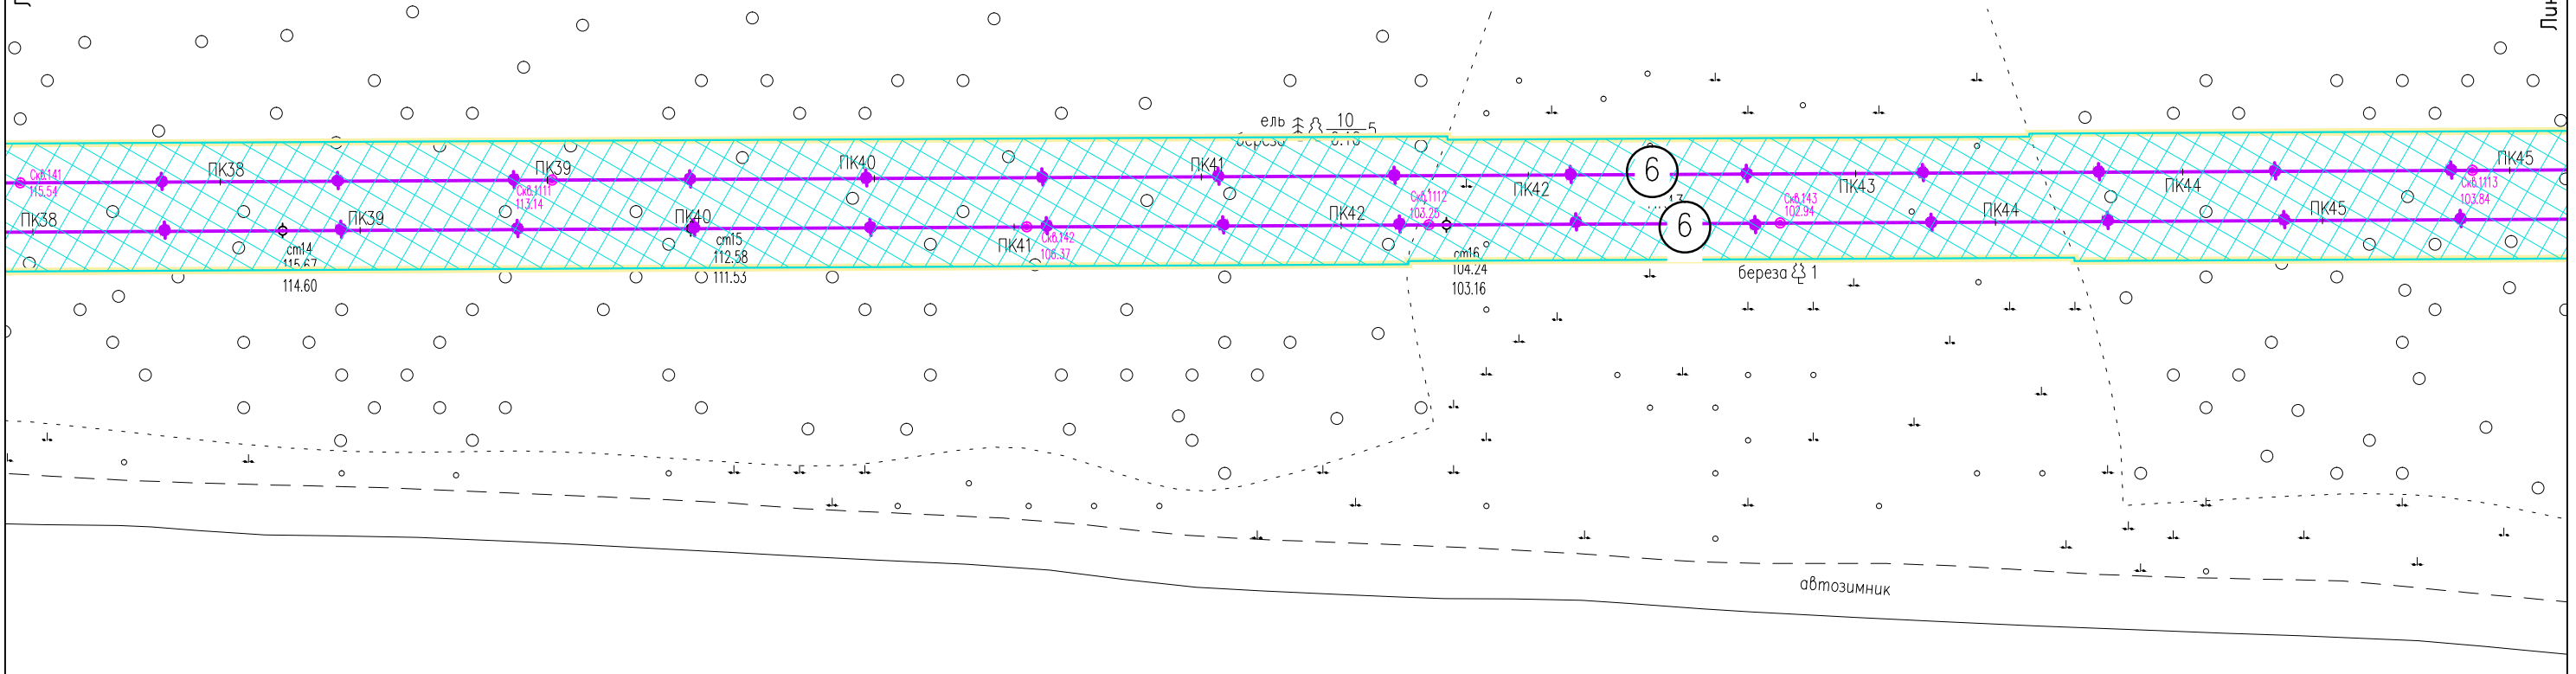

Инв. N° подл. Подпись и дата. Взам. инв. N°

Условные обозначения см. лист 1.


05784-П-000.000.000-ППТ-02.ГЧ4					
Электроснабжение Южной группы месторождений					
Изм.	Кол. Уч.	Лист	№ док	Подпись	Дата
Разраб.		Борисова		<i>Борисова</i>	17.01.23
Раздел 3. Материалы по обоснованию проекта планировки территории				Стадия	Лист
					59
Н. контр				Иванов	17.01.23
ГИП				Писарев	17.01.23
Схема конструктивных и планировочных решений (1:2000)				ООО "ИЦ "Проектор"	

Формат А3



Линия совмещения с листом 59

Линия совмещения с листом 61

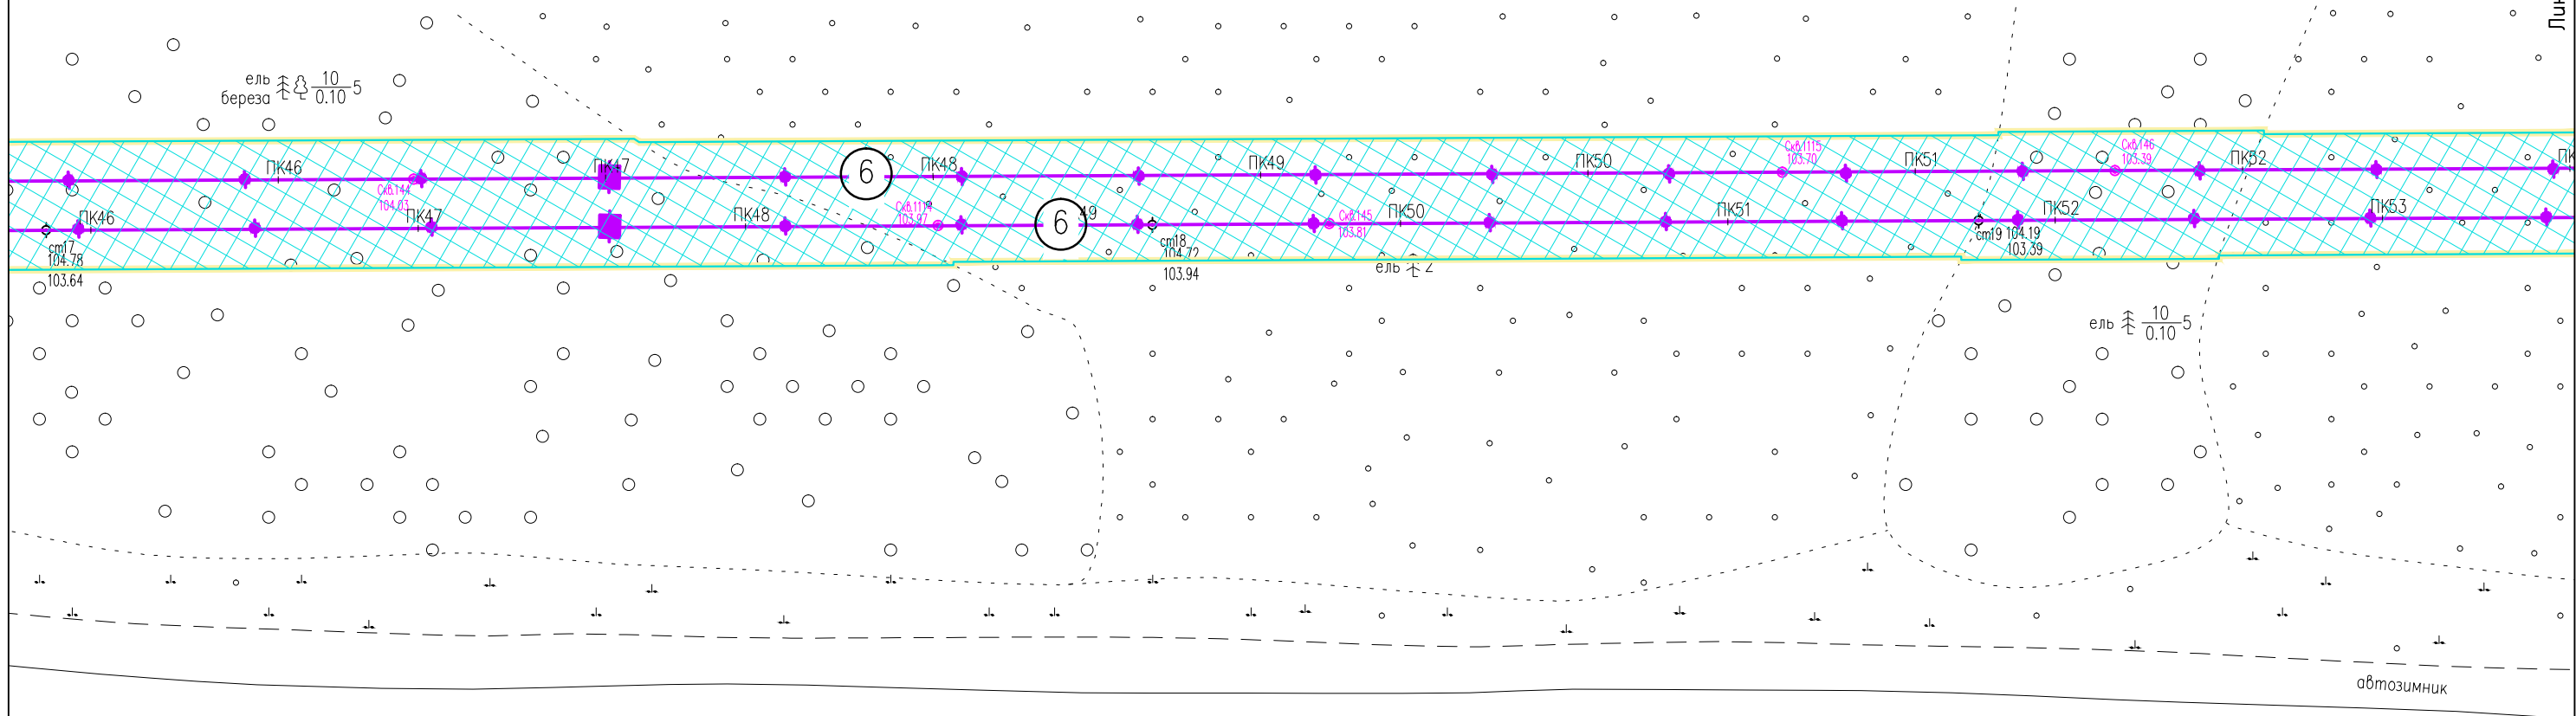

Инв. № подл. Подпись и дата. Взам. инв. №


Условные обозначения см. лист 1.

						05784-П-000.000.000-ППТ-02.ГЧ4			
						Электроснабжение Южной группы месторождений			
Изм.	Кол. Уч.	Лист	№ док.	Подпись	Дата	Раздел 3. Материалы по обоснованию проекта планировки территории	Стадия	Лист	Листов
Разраб.		Борисова		<i>Борисова</i>	17.01.23			60	
Н. контр.		Иванов		<i>Иванов</i>	17.01.23	Схема конструктивных и планировочных решений (1:2000)	ООО "ИЦ "Проектор"		
ГИП		Лисарев		<i>Лисарев</i>	17.01.23				



Линия совмещения с листом 60

Линия совмещения с листом 62

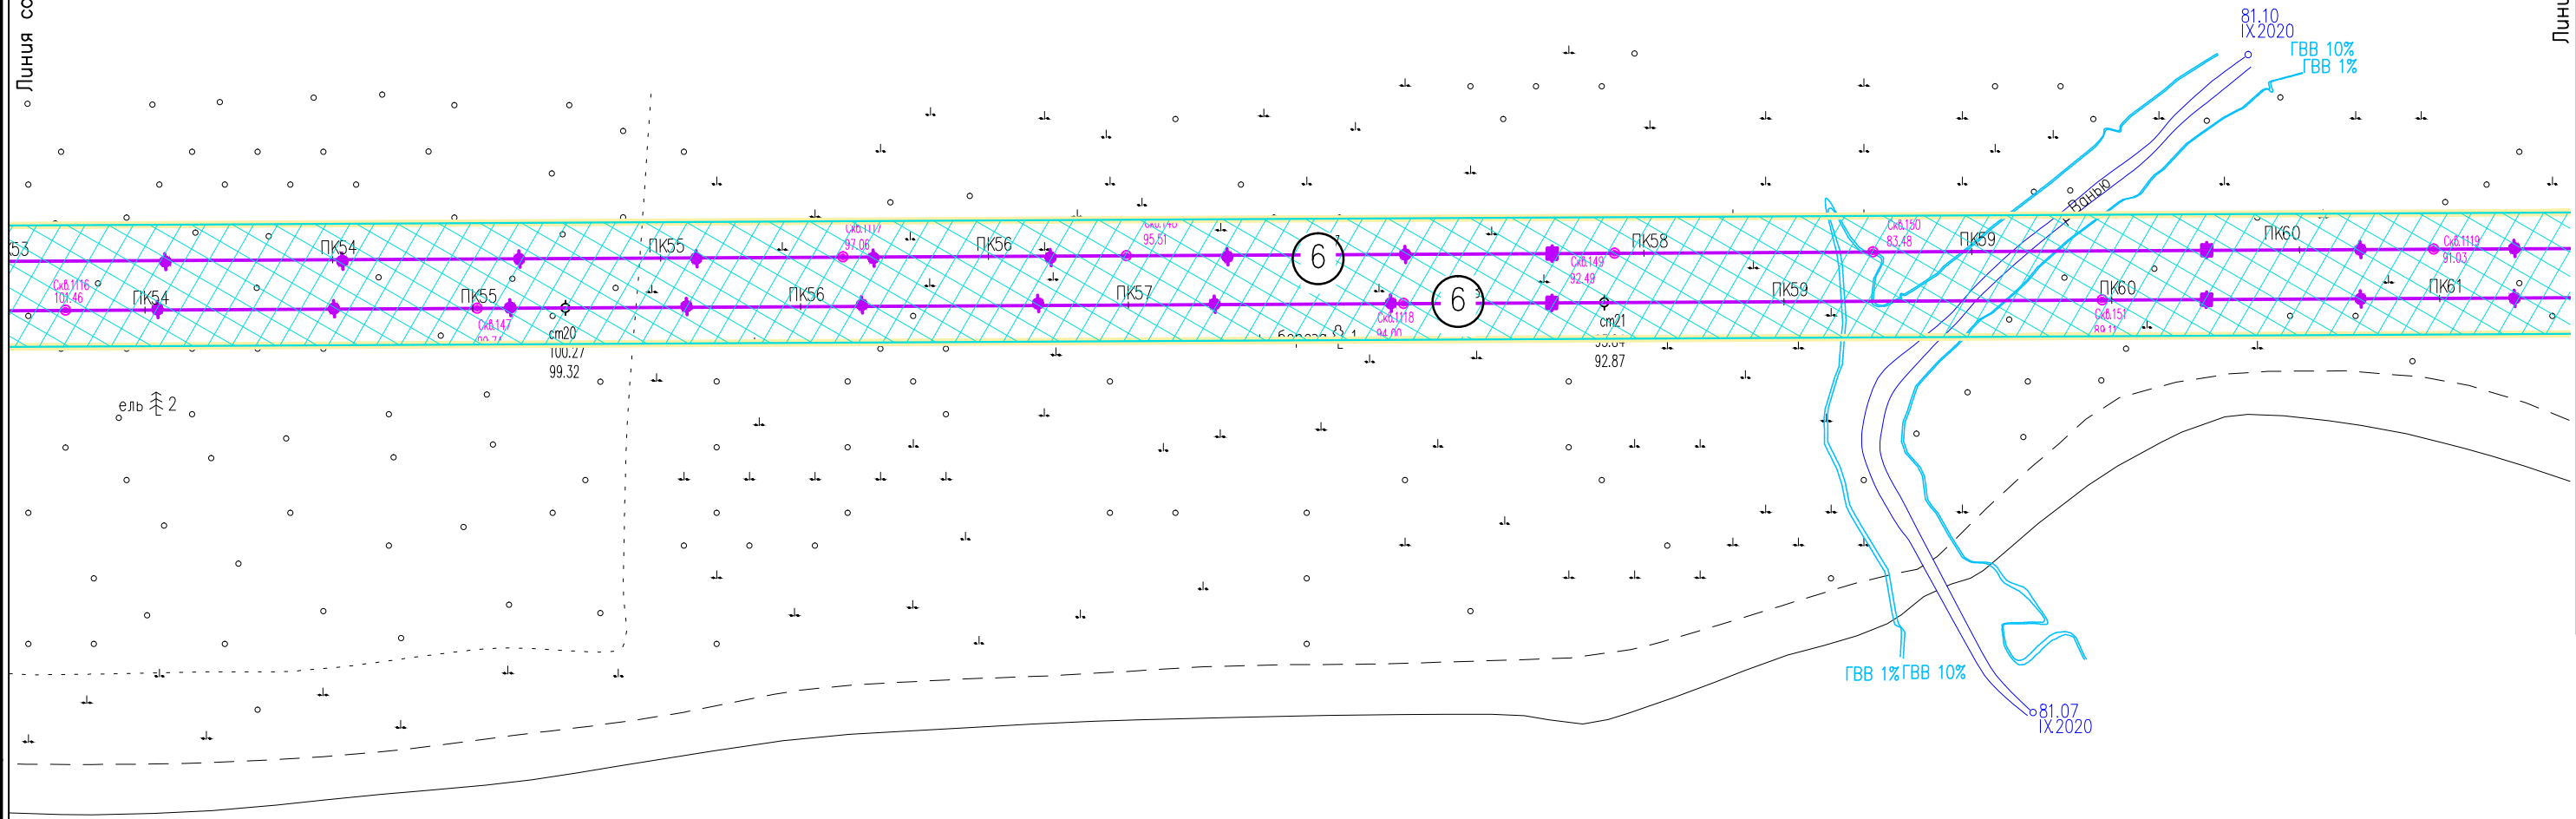

Инв. N° подл. Подпись и дата. Взам. инв. N°


Условные обозначения см. лист 1.

						05784-П-000.000.000-ППТ-02.ГЧ4			
						Электроснабжение Южной группы месторождений			
Изм.	Кол. Уч.	Лист	№ док.	Подпись	Дата	Раздел 3. Материалы по обоснованию проекта планировки территории	Стадия	Лист	Листов
Разраб.				Борисова	17.01.23			61	
Н. контр.				Иванов	17.01.23	Схема конструктивных и планировочных решений (1:2000)	ООО "ИЦ "Проектор"		
ГИП				Лисарев	17.01.23				



Линия совмещения с листом 61

Линия совмещения с листом 63

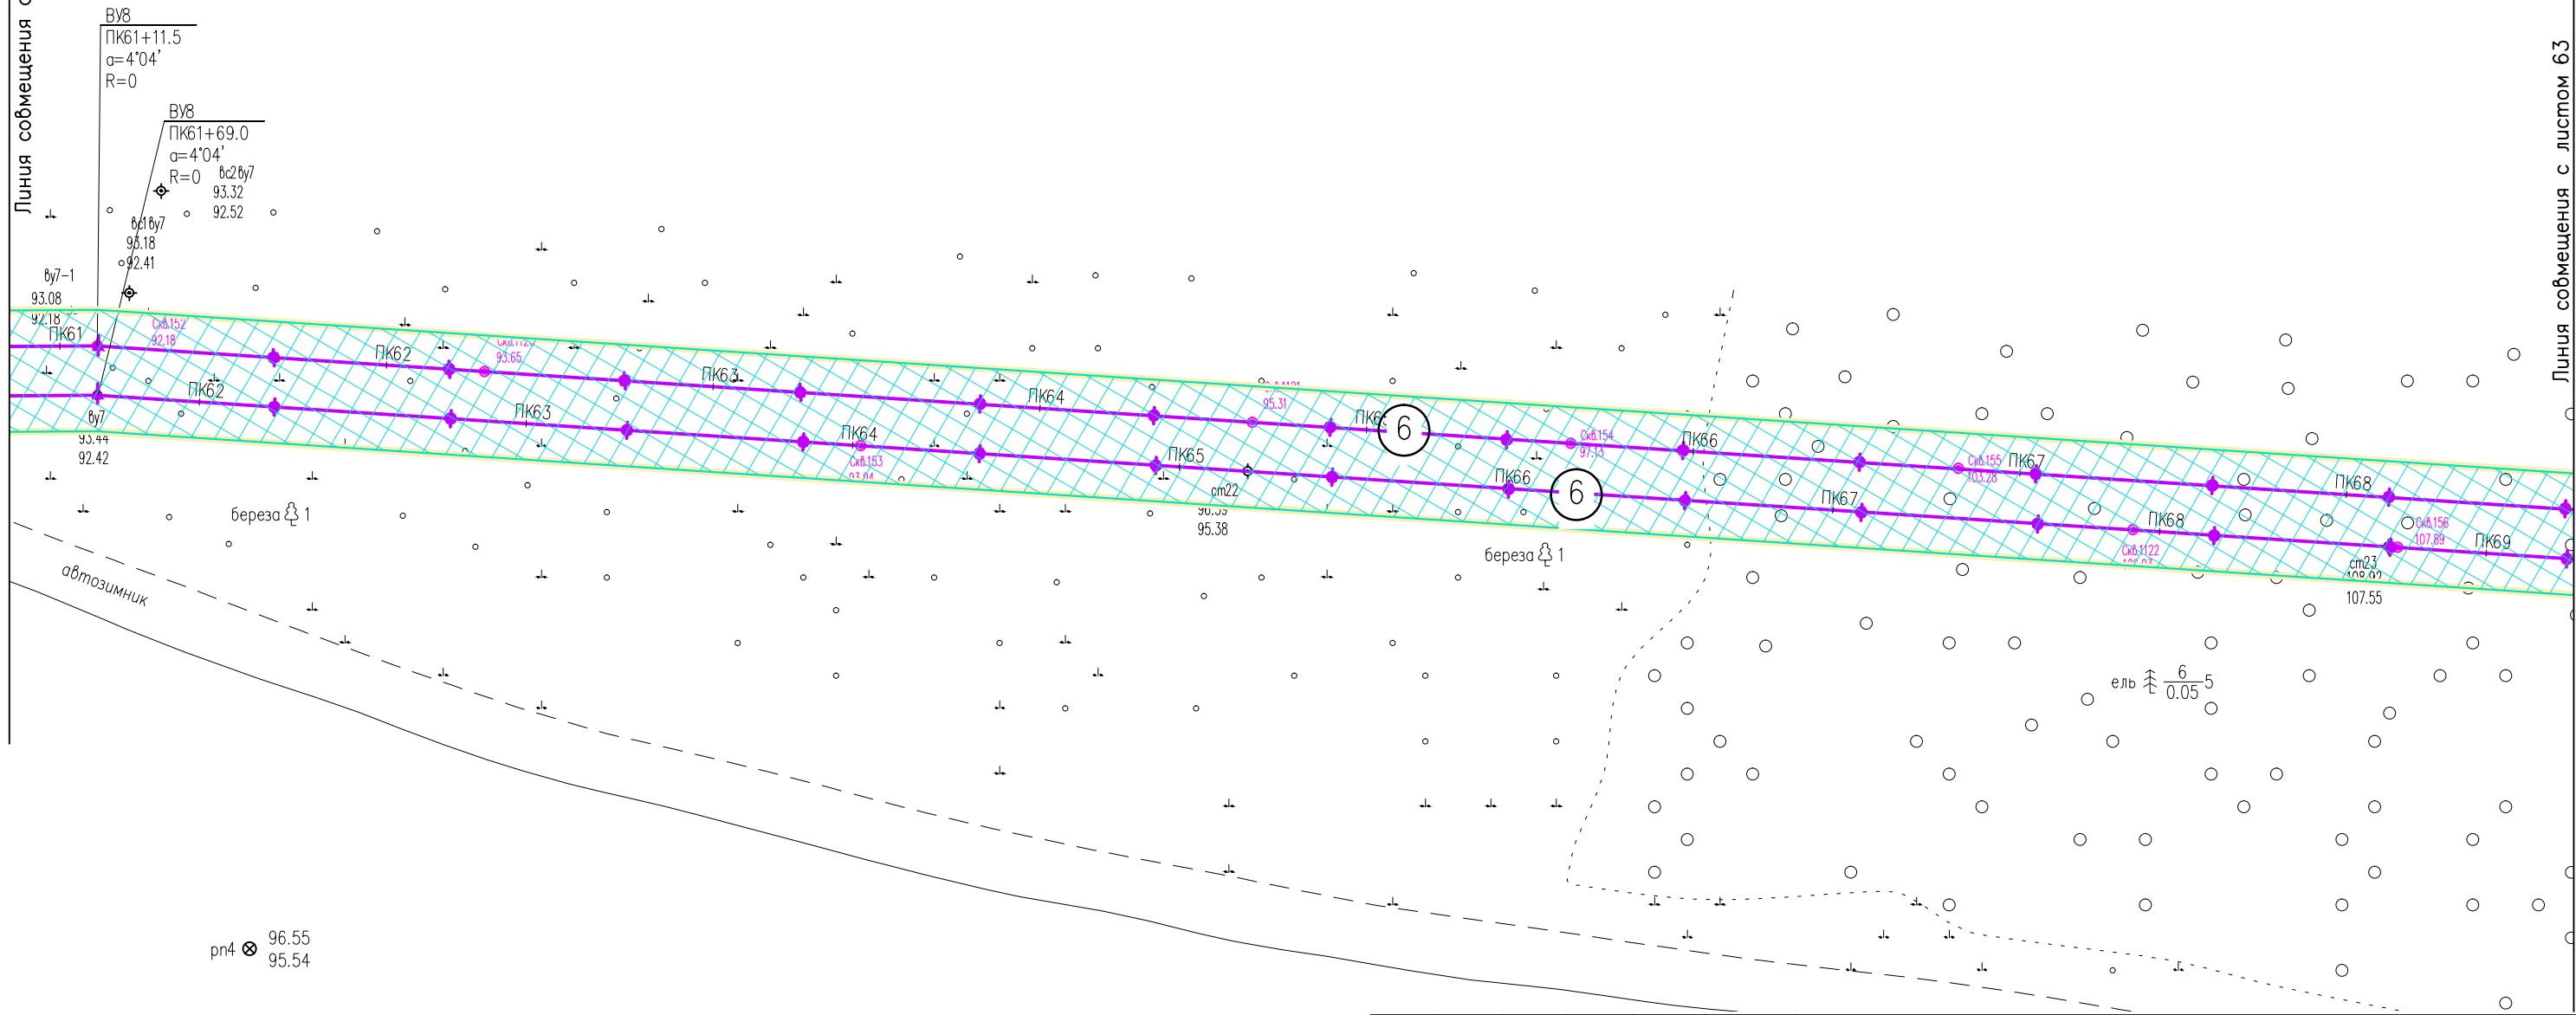

pn4 ⊗ 96.55
95.54

Инв. N° подл. Подпись и дата. Взам. инв. N°

						05784-П-000.000.000-ППТ-02.ГЧ4			
						Электроснабжение Южной группы месторождений			
Изм.	Кол. Уч.	Лист	№ док.	Подпись	Дата	Раздел 3. Материалы по обоснованию проекта планировки территории	Стадия	Лист	Листов
Разраб.		Борисова		<i>Борисова</i>	17.01.23			62	
Н. контр.		Иванов		<i>Иванов</i>	17.01.23	Схема конструктивных и планировочных решений (1:2000)	ООО "ИЦ "Проектор"		
ГИП		Лисарев		<i>Лисарев</i>	17.01.23				


Условные обозначения см. лист 1.

Российская Федерация
Республика Коми
МО ГО "Усинск"



Линия смещения с листом 62

Линия смещения с листом 64

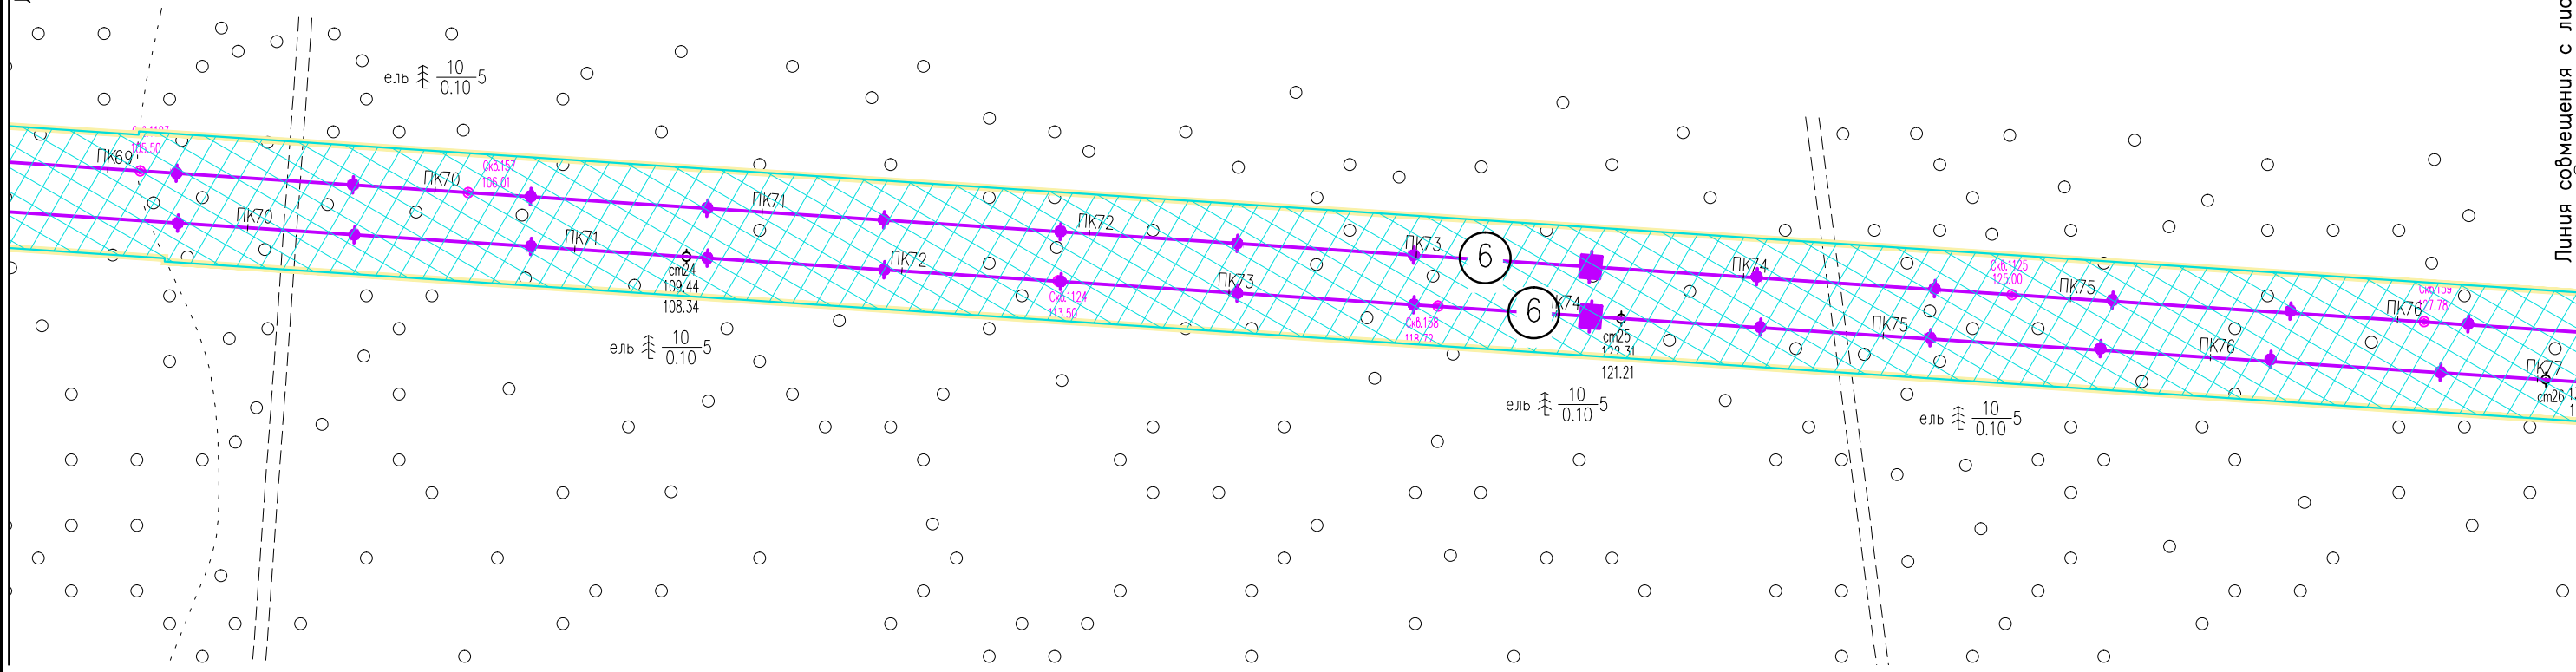

Инв. N° подл. Подпись и дата. Взам. инв. N°

Условные обозначения см. лист 1.


						05784-П-000.000.000-ППТ-02.ГЧ4			
						Электроснабжение Южной группы месторождений			
Изм.	Кол. Уч.	Лист	№ док.	Подпись	Дата	Раздел 3. Материалы по обоснованию проекта планировки территории	Стадия	Лист	Листов
Разраб.				Борисова	17.01.23			63	
Н. контр				Иванов	17.01.23	Схема конструктивных и планировочных решений (1:2000)	ООО "ИЦ "Проектор"		
ГИП				Лисарев	17.01.23				

Формат А3



Линия совмещения с листом 63

Линия совмещения с листом 65

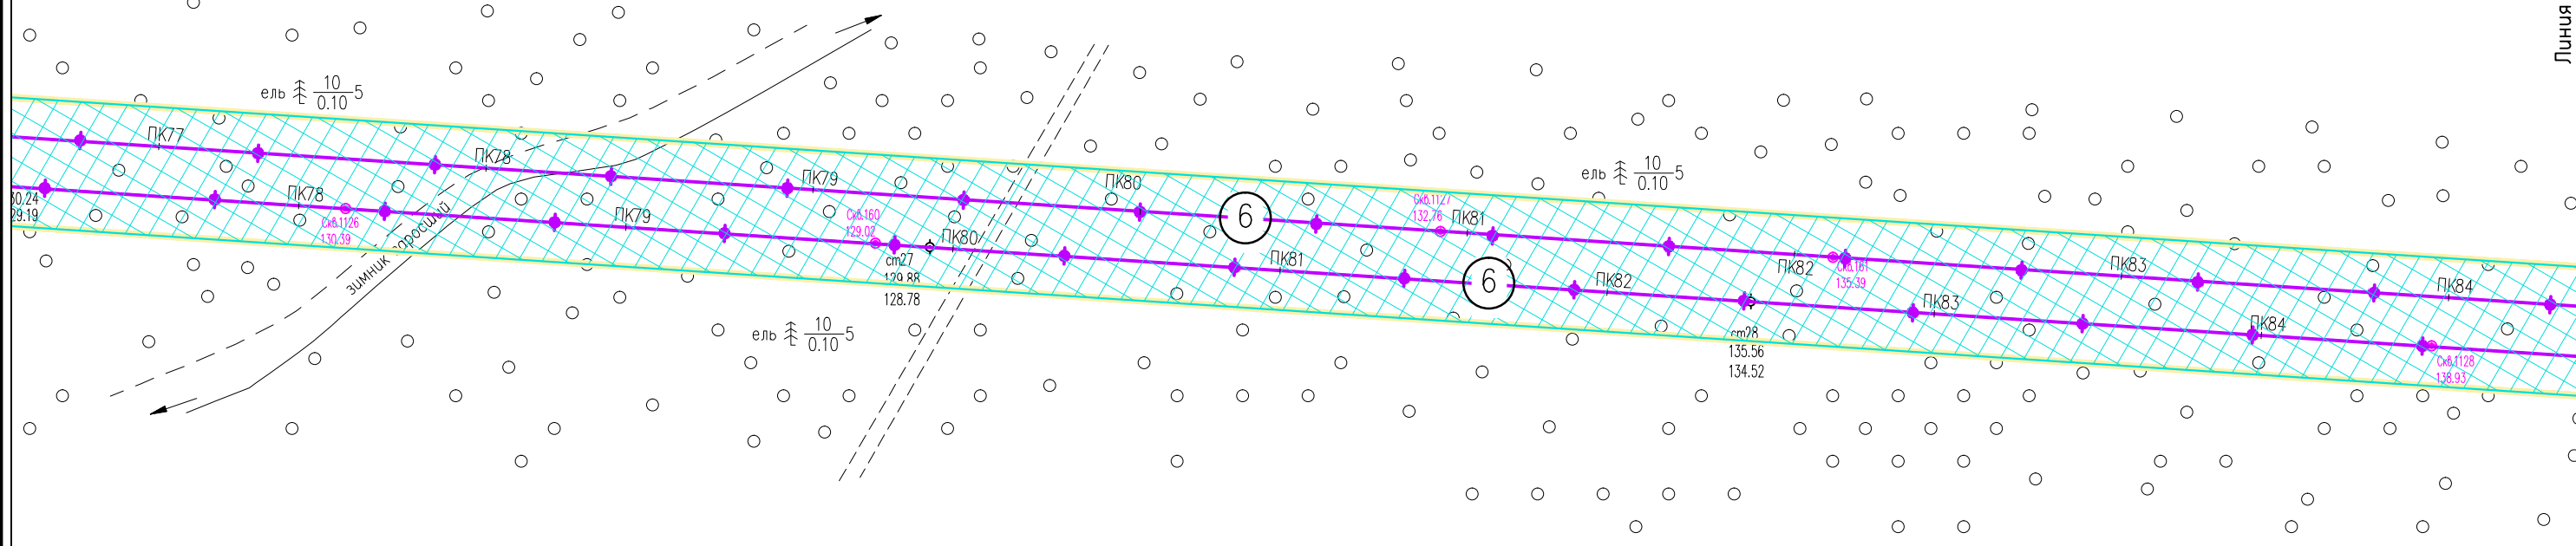

Инв. N° подл. Подпись и дата. Взам. инв. N°


Условные обозначения см. лист 1.

						05784-П-000.000.000-ППТ-02.ГЧ4			
						Электроснабжение Южной группы месторождений			
Изм.	Кол. Уч	Лист	№ док	Подпись	Дата	Раздел 3. Материалы по обоснованию проекта планировки территории	Стадия	Лист	Листов
Разраб.		Борисова		<i>Борисова</i>	17.01.23			64	
Н. контр		Иванов		<i>Иванов</i>	17.01.23	Схема конструктивных и планировочных решений (1:2000)	ООО "ИЦ "Проектор"		
ГИП		Лисарев		<i>Лисарев</i>	17.01.23				



Линия соьмещения с листом 64

Линия соьмещения с листом 66

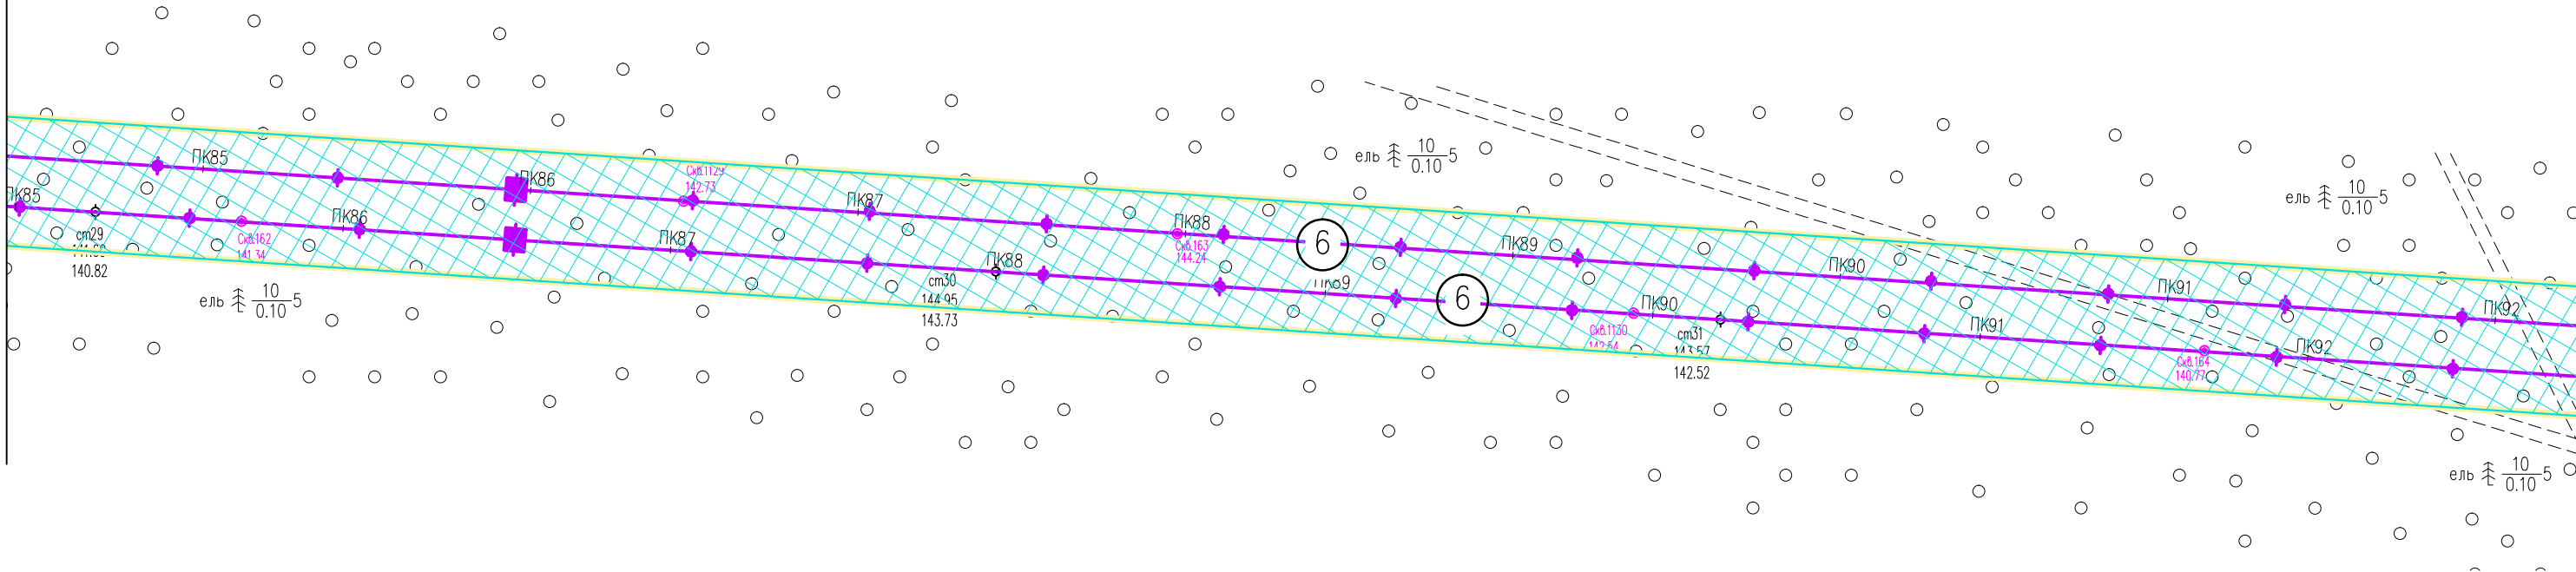

Инв. N° подл. Подпись и дата. Взам. инв. N°


Условные обозначения см. лист 1.

						05784-П-000.000.000-ППТ-02.ГЧ4			
						Электроснабжение Южной группы месторождений			
Изм.	Кол. Уч.	Лист	№ док.	Подпись	Дата	Раздел 3. Материалы по обоснованию проекта планировки территории	Стадия	Лист	Листов
Разраб.				Борисова	17.01.23			65	
Н. контр.				Иванов	17.01.23	Схема конструктивных и планировочных решений (1:2000)	ООО "ИЦ "Проектор"		
ГИП				Лисарев	17.01.23				



Линия совмещения с листом 66

Линия совмещения с листом 68

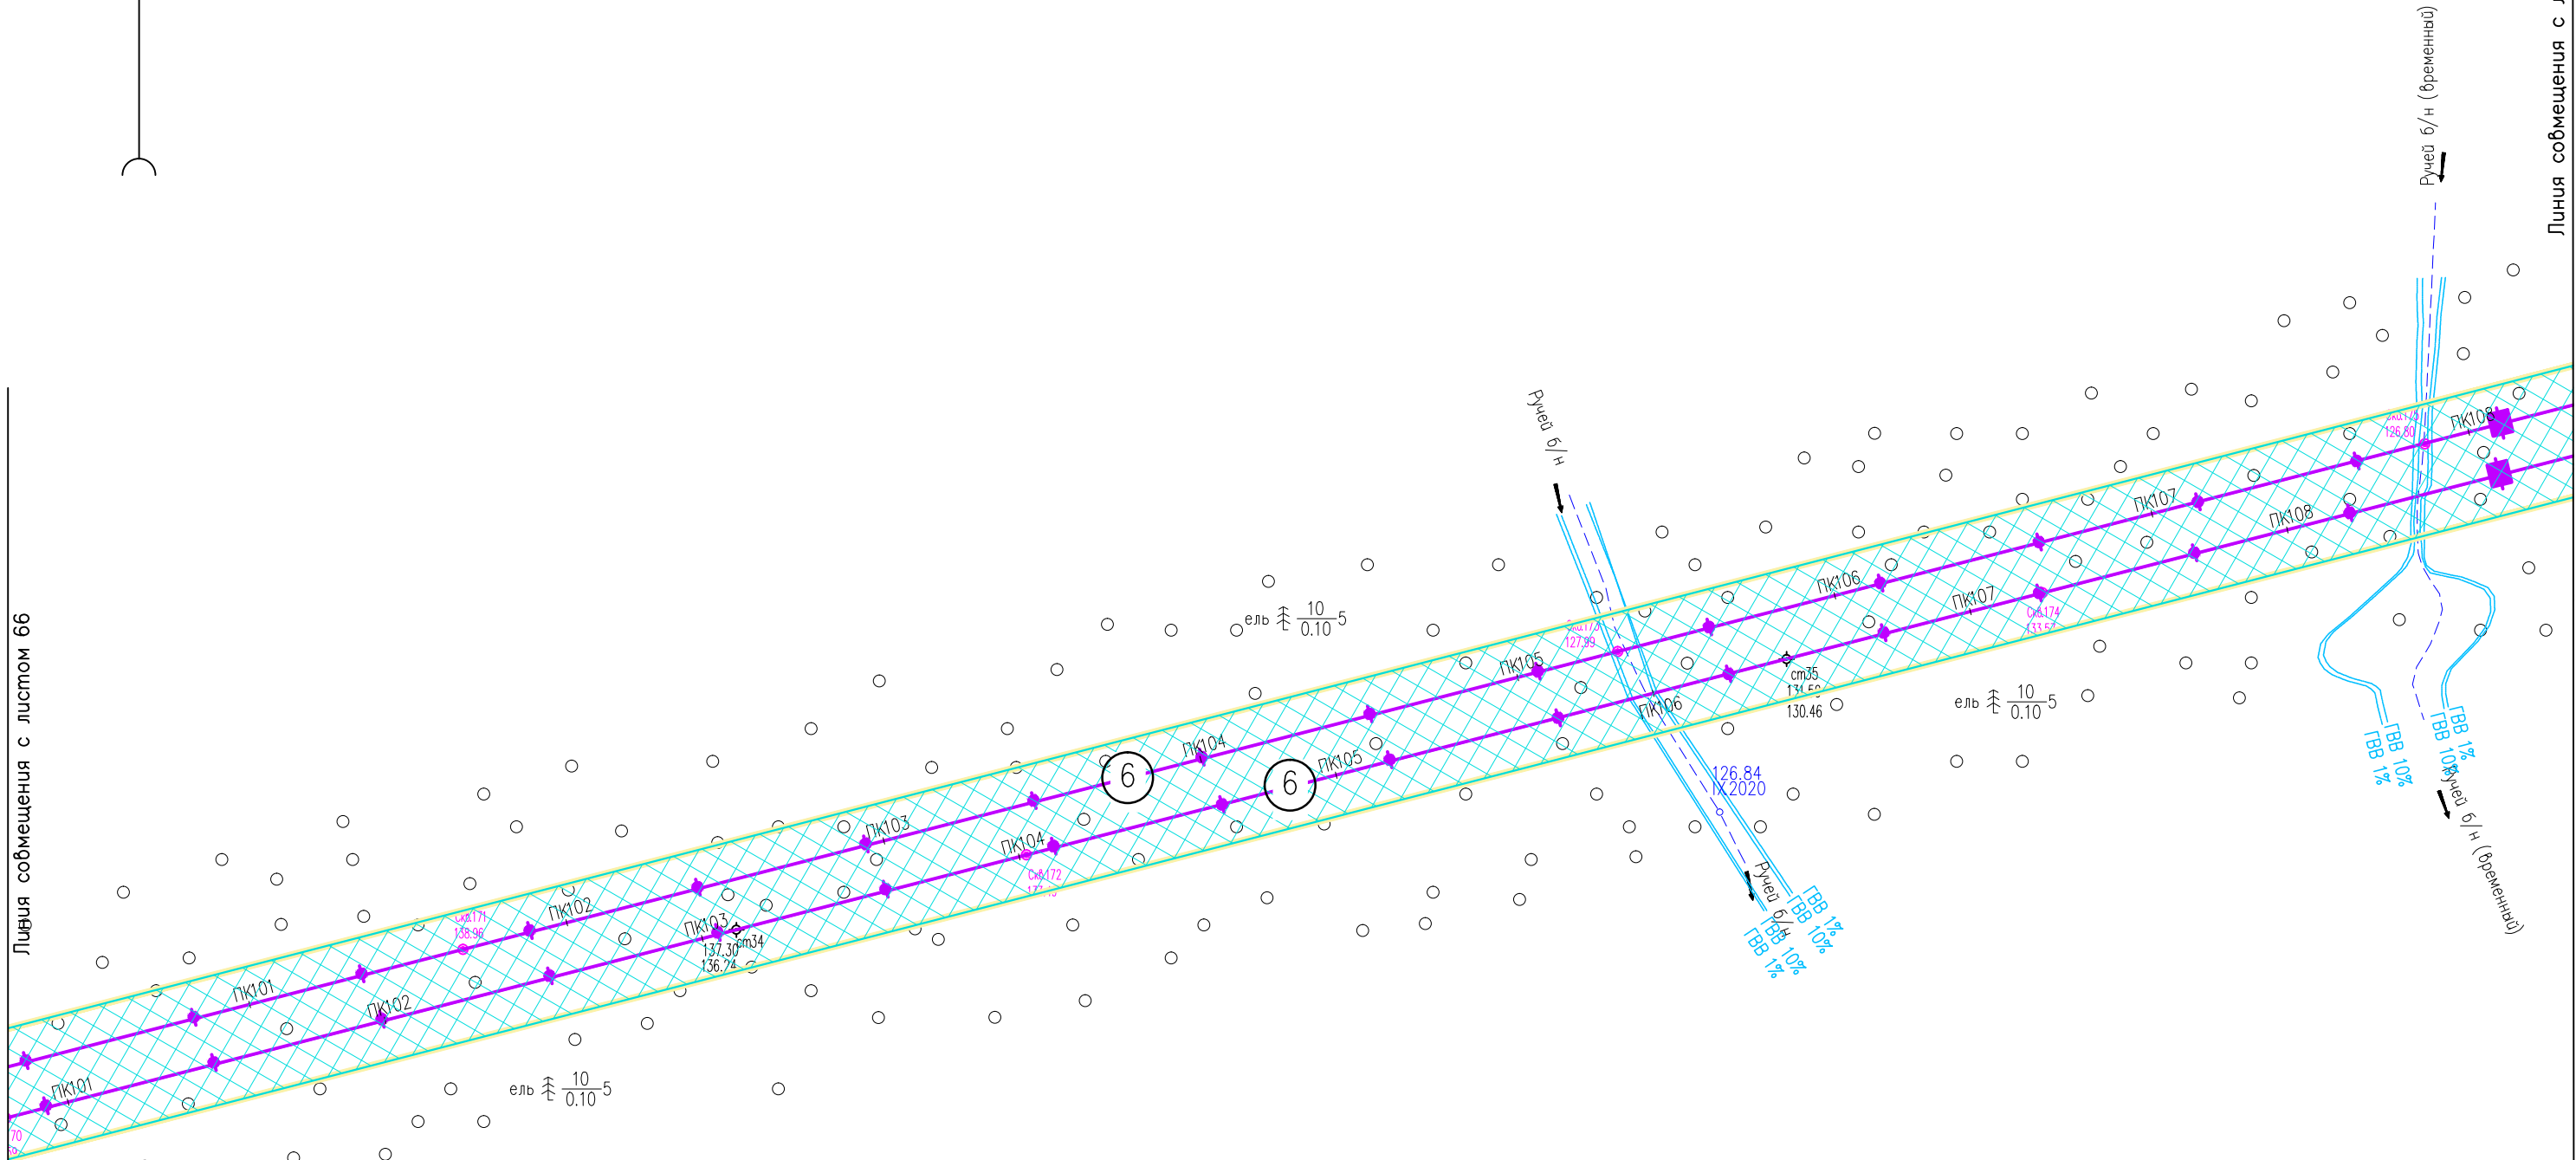

Инв. N° подл. Подпись и дата. Взам. инв. N°

Условные обозначения см. лист 1.


05784-П-000.000.000-ППТ-02.ГЧ4					
Электроснабжение Южной группы месторождений					
Изм.	Кол. Уч.	Лист	№ док.	Подпись	Дата
Разраб.		Борисова		<i>Борисова</i>	17.01.23
Раздел 3. Материалы по обоснованию проекта планировки территории				Стадия	Лист
					67
Схема конструктивных и планировочных решений (1:2000)				ООО "ИЦ "Проектор"	
Н. контр.		Иванов		<i>Иванов</i>	17.01.23
ГИП		Лисарев		<i>Лисарев</i>	17.01.23

Российская Федерация
Республика Коми
МО ГО "Усинск"



Линия совмещения с листом 67

Линия совмещения с листом 69

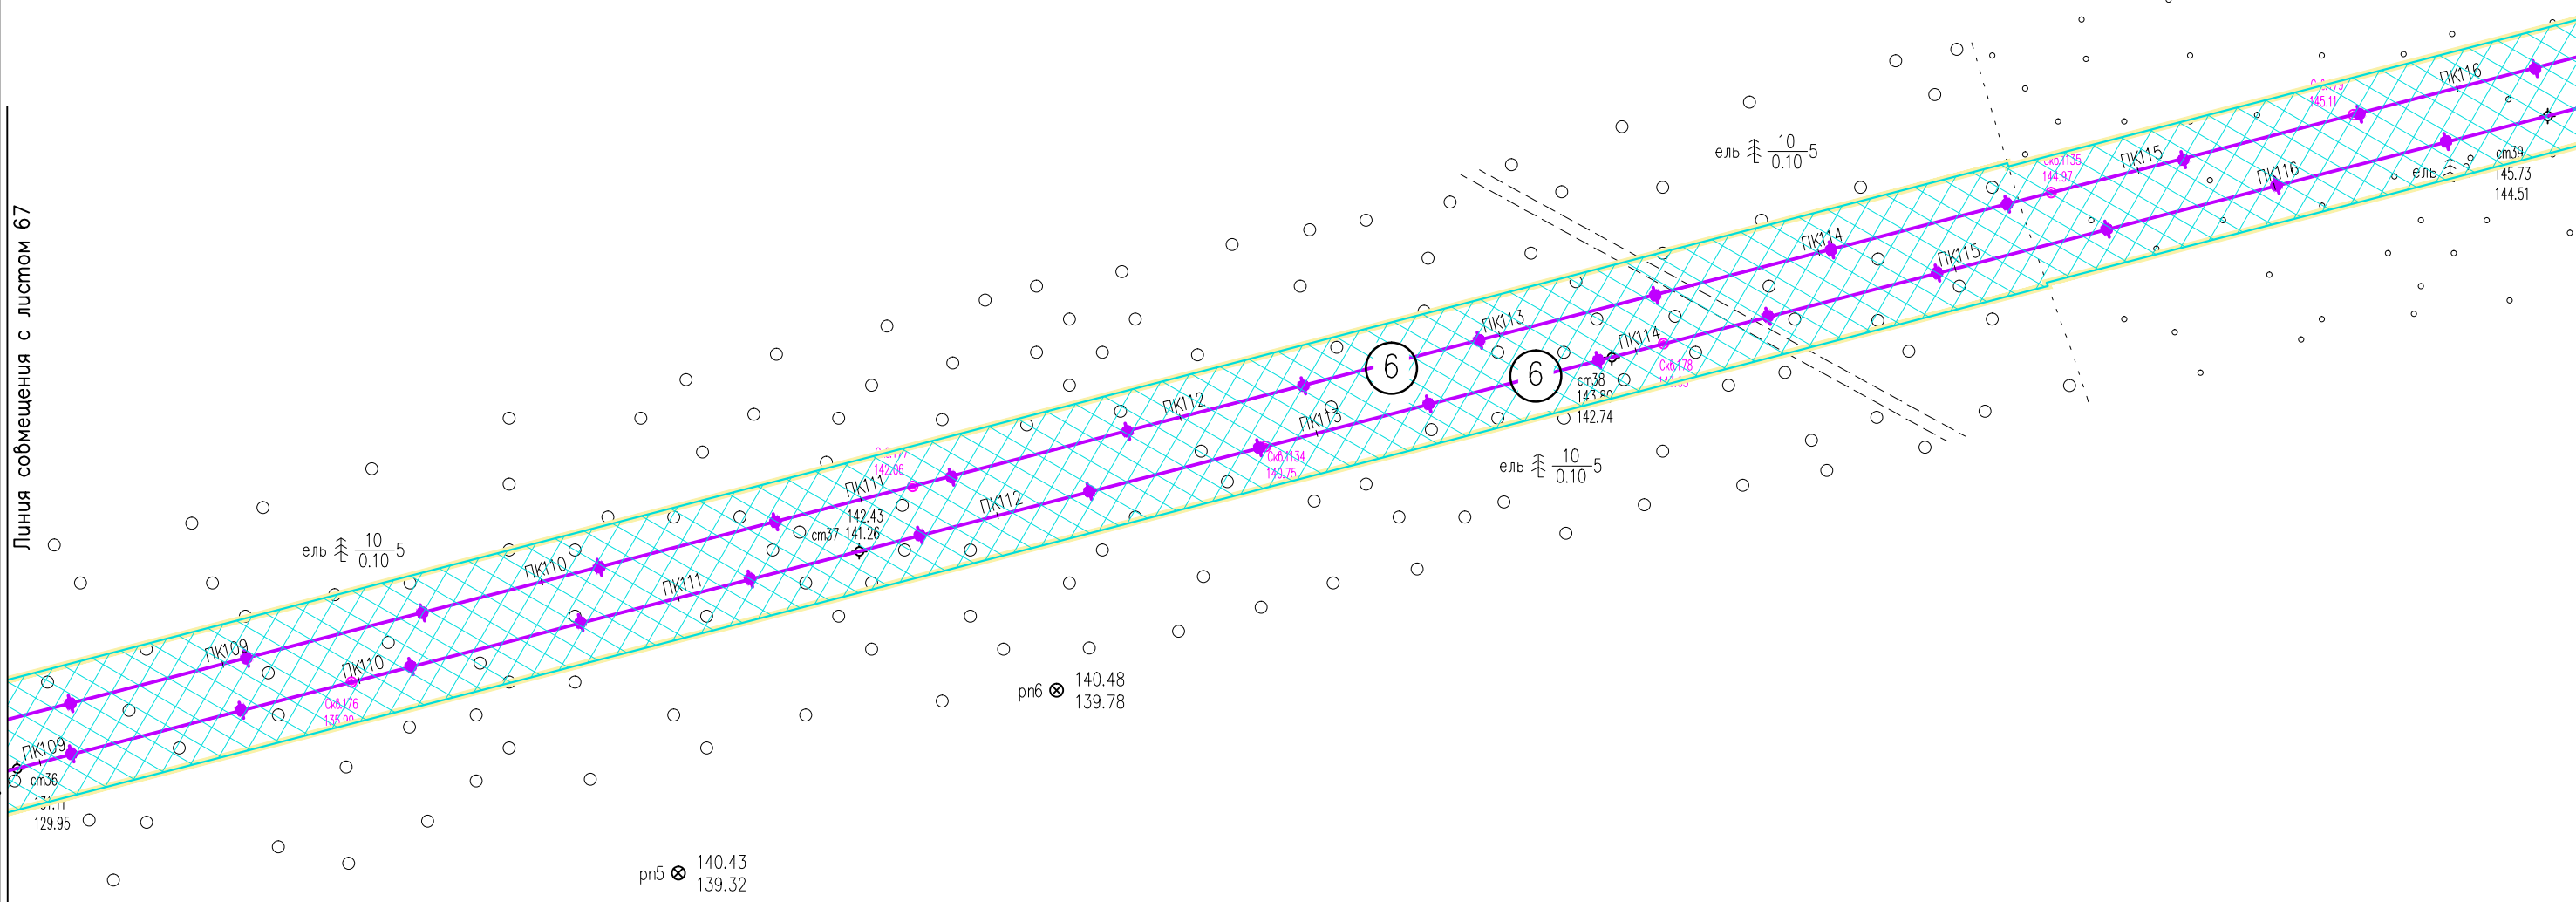


Инв. N° подл. Подпись и дата. Взам. инв. N°

Условные обозначения см. лист 1.

						05784-П-000.000.000-ППТ-02.ГЧ4			
						Электроснабжение Южной группы месторождений			
Изм.	Кол. Уч.	Лист	№ док	Подпись	Дата	Раздел 3. Материалы по обоснованию проекта планировки территории	Стадия	Лист	Листов
Разраб.		Борисова		<i>Лх</i>	17.01.23			68	
Н. контр		Иванов		<i>ИИ</i>	17.01.23	Схема конструктивных и планировочных решений (1:2000)	ООО "ИЦ "Проектор"		
ГИП		Писарев		<i>ПП</i>	17.01.23				

Формат А3

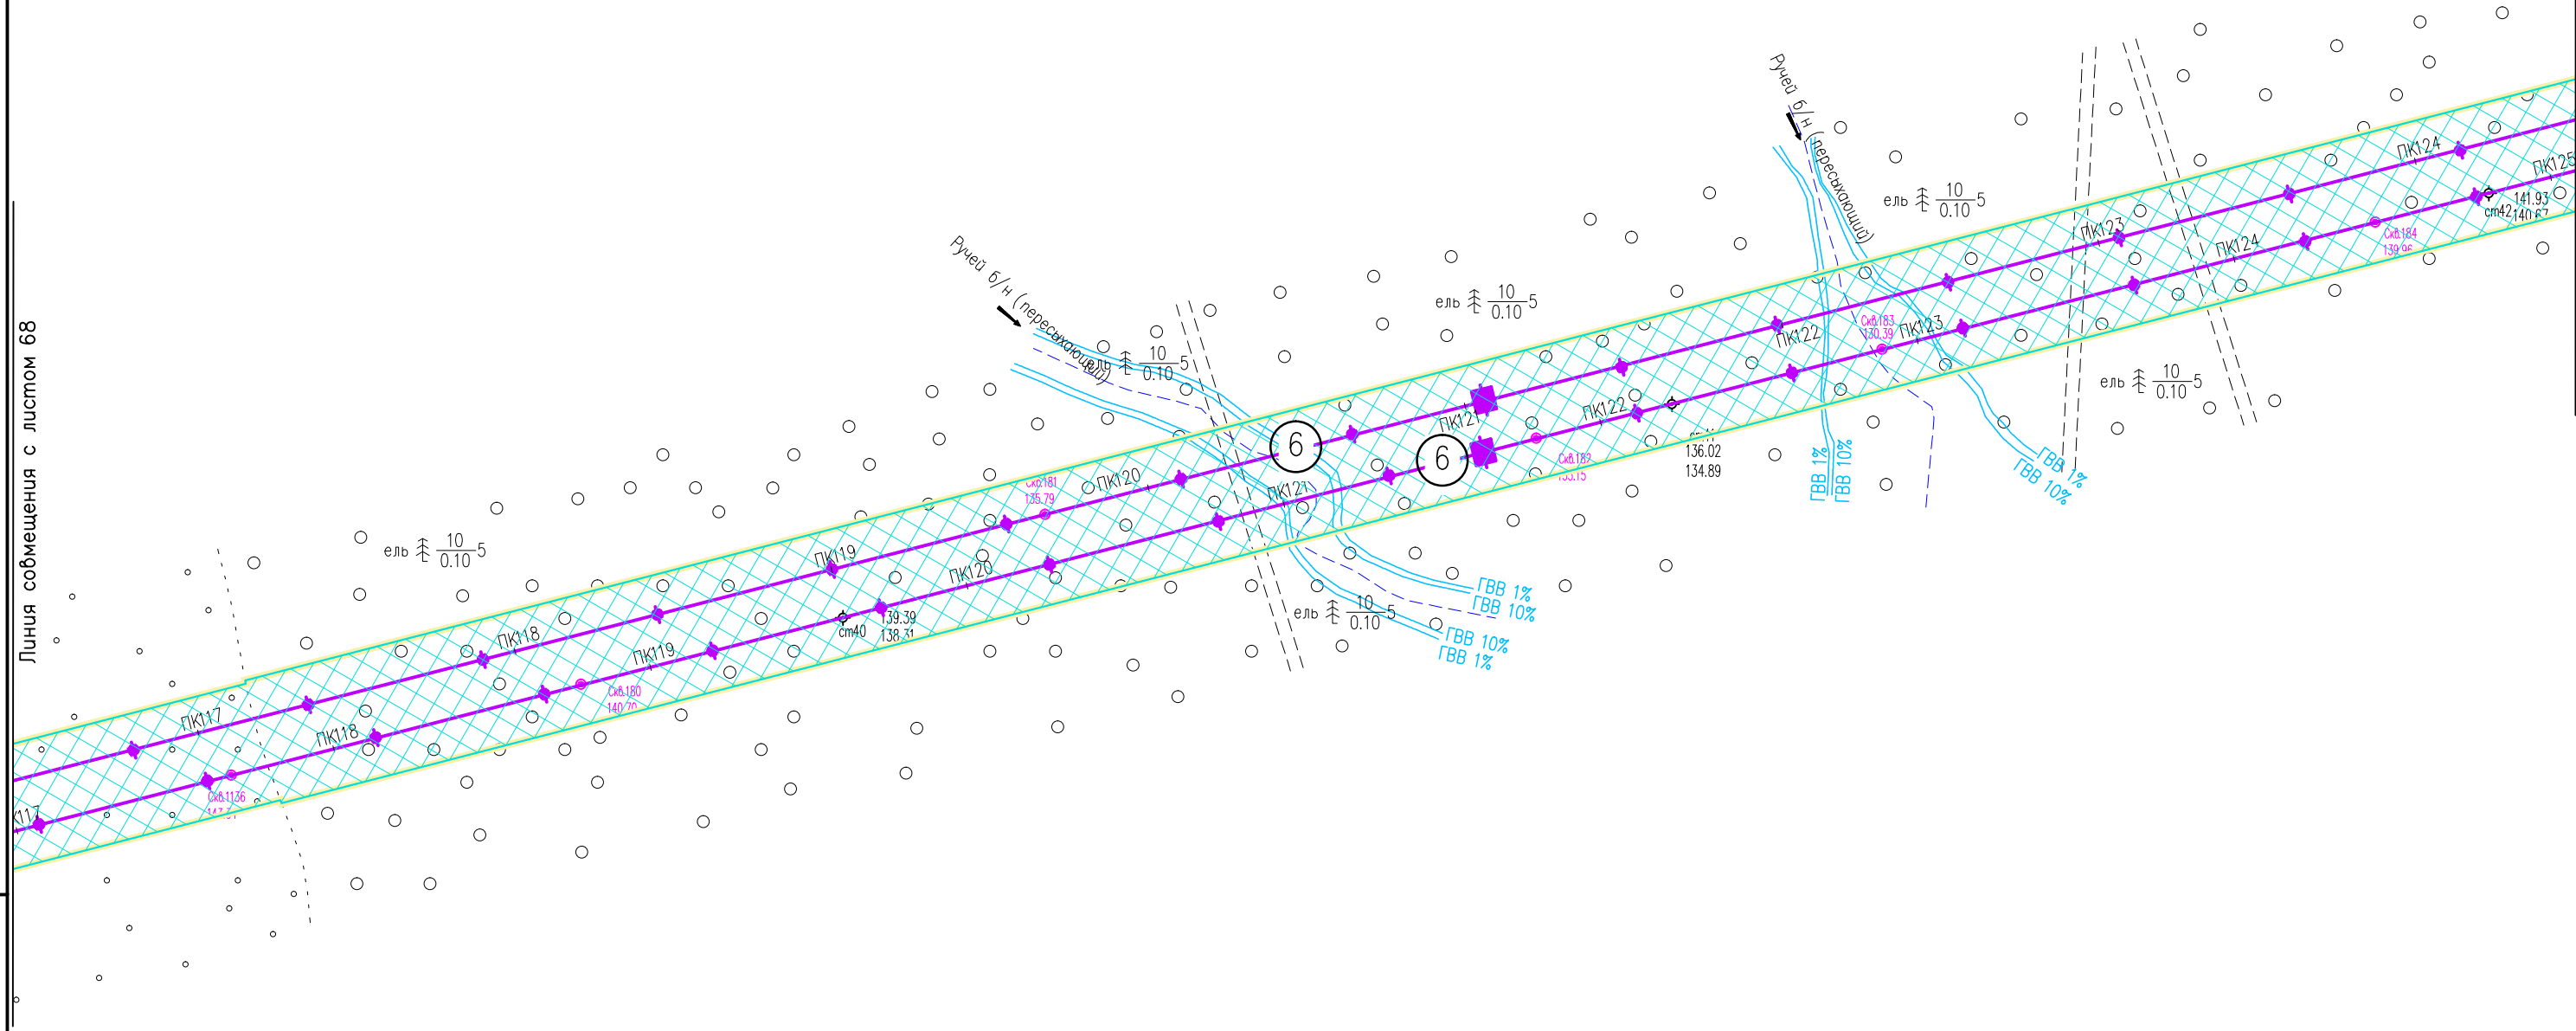

Инв. N° подл. Подпись и дата. Взам. инв. N°


05784-П-000.000.000-ППТ-02.ГЧ4					
Электроснабжение Южной группы месторождений					
Изм.	Кол. Уч.	Лист	№ док.	Подпись	Дата
Разраб.	Борисова			<i>Борисова</i>	17.01.23
Раздел 3. Материалы по обоснованию проекта планировки территории					
			Стация	Лист	Листов
				69	
Схема конструктивных и планировочных решений (1:2000)					
			ООО "ИЦ "Проектор"		
Н. контр.	Иванов			<i>Иванов</i>	17.01.23
ГИП	Лисарев			<i>Лисарев</i>	17.01.23

Условные обозначения см. лист 1.



Линия совмещения с листом 69

Линия совмещения с листом 71

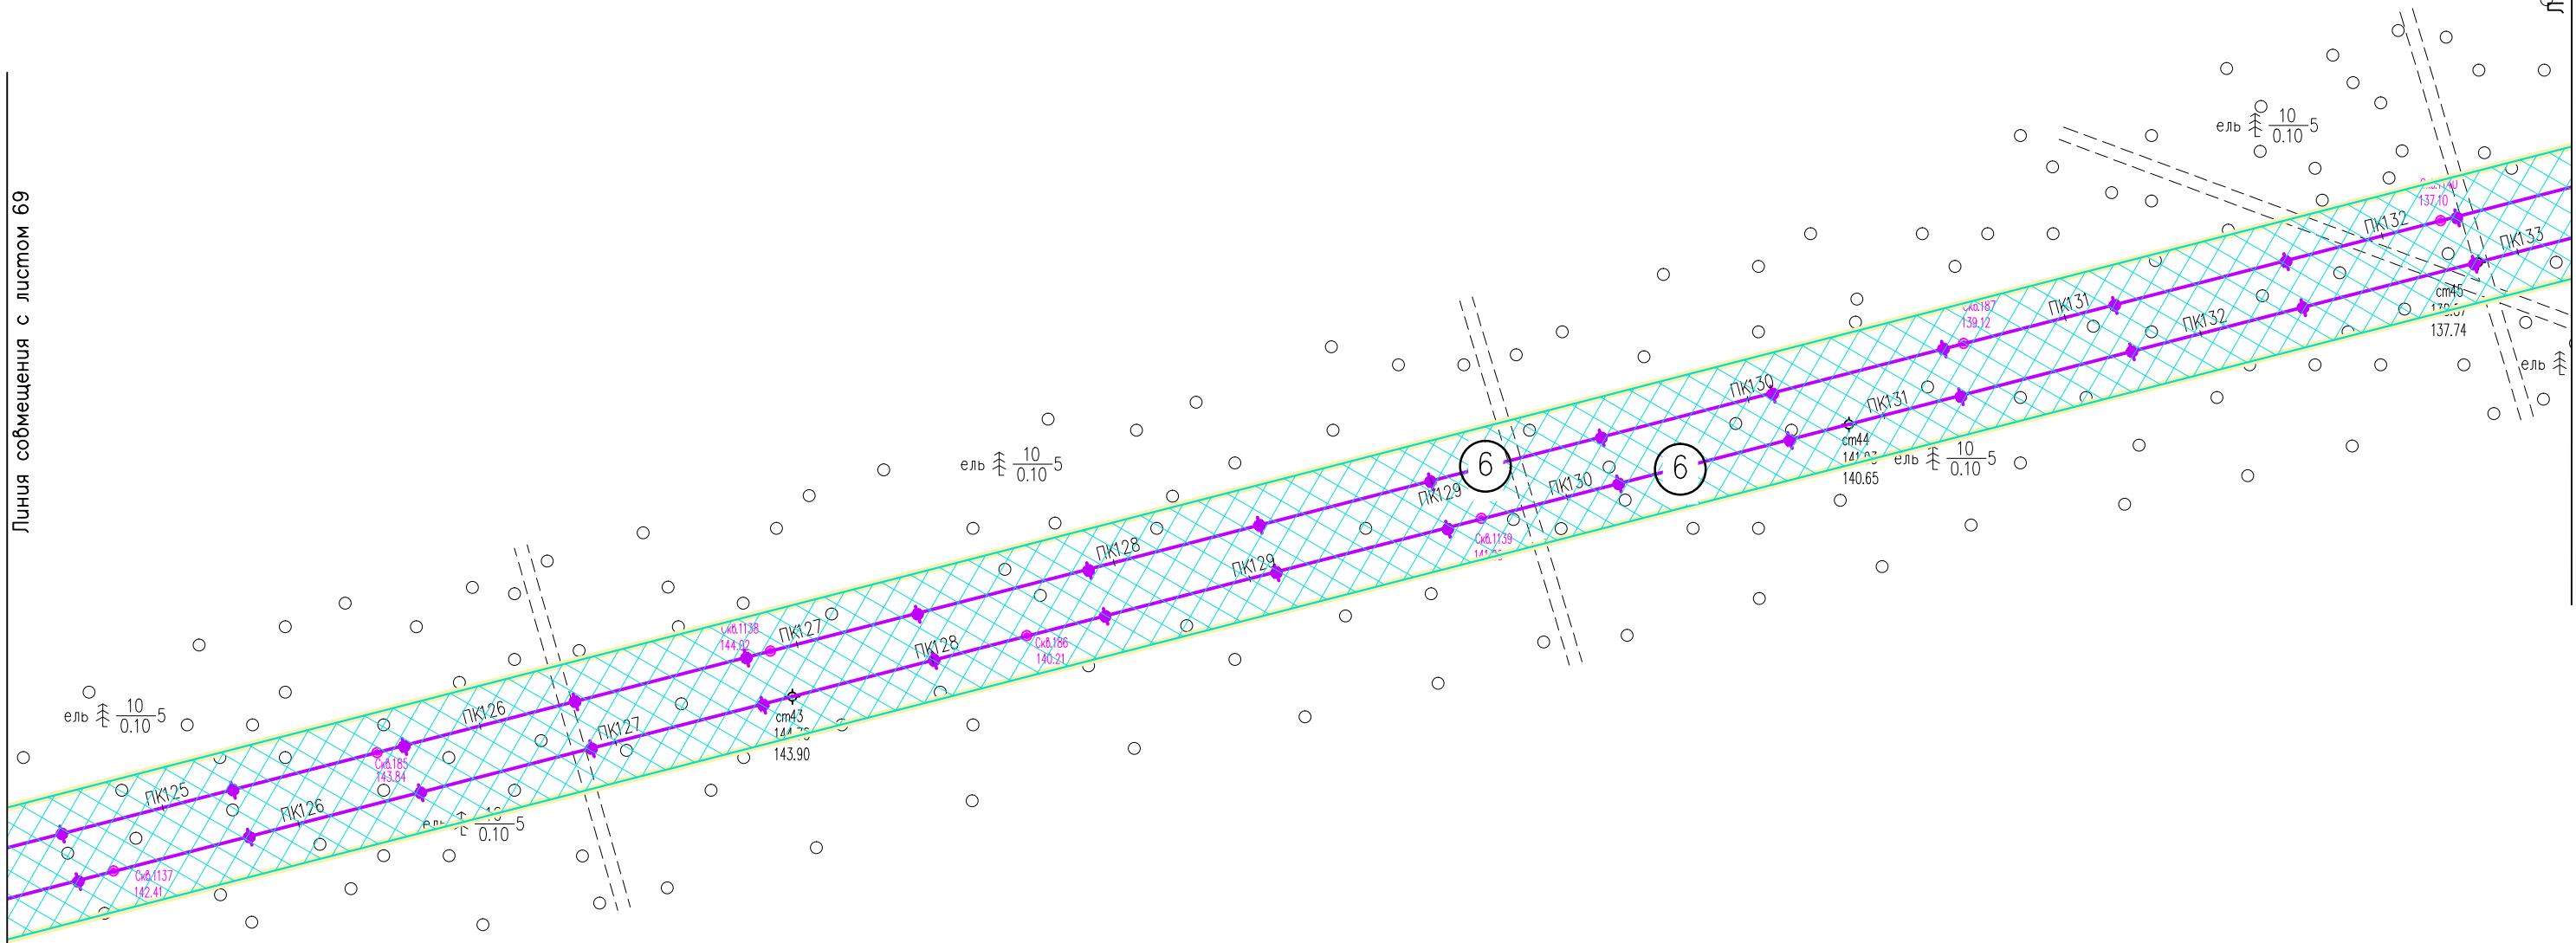


Инв. N° подл. Подпись и дата. Взам. инв. N°

Условные обозначения см. лист 1.

						05784-П-000.000.000-ППТ-02.ГЧ4			
						Электроснабжение Южной группы месторождений			
Изм.	Кол. Уч.	Лист	№ док.	Подпись	Дата	Раздел 3. Материалы по обоснованию проекта планировки территории	Стадия	Лист	Листов
Разраб.		Борисова		<i>Борисова</i>	17.01.23			70	
Н. контр.		Иванов		<i>Иванов</i>	17.01.23	Схема конструктивных и планировочных решений (1:2000)	ООО "ИЦ "Проектор"		
ГИП		Лисарев		<i>Лисарев</i>	17.01.23				



Линия совмещения с листом 70

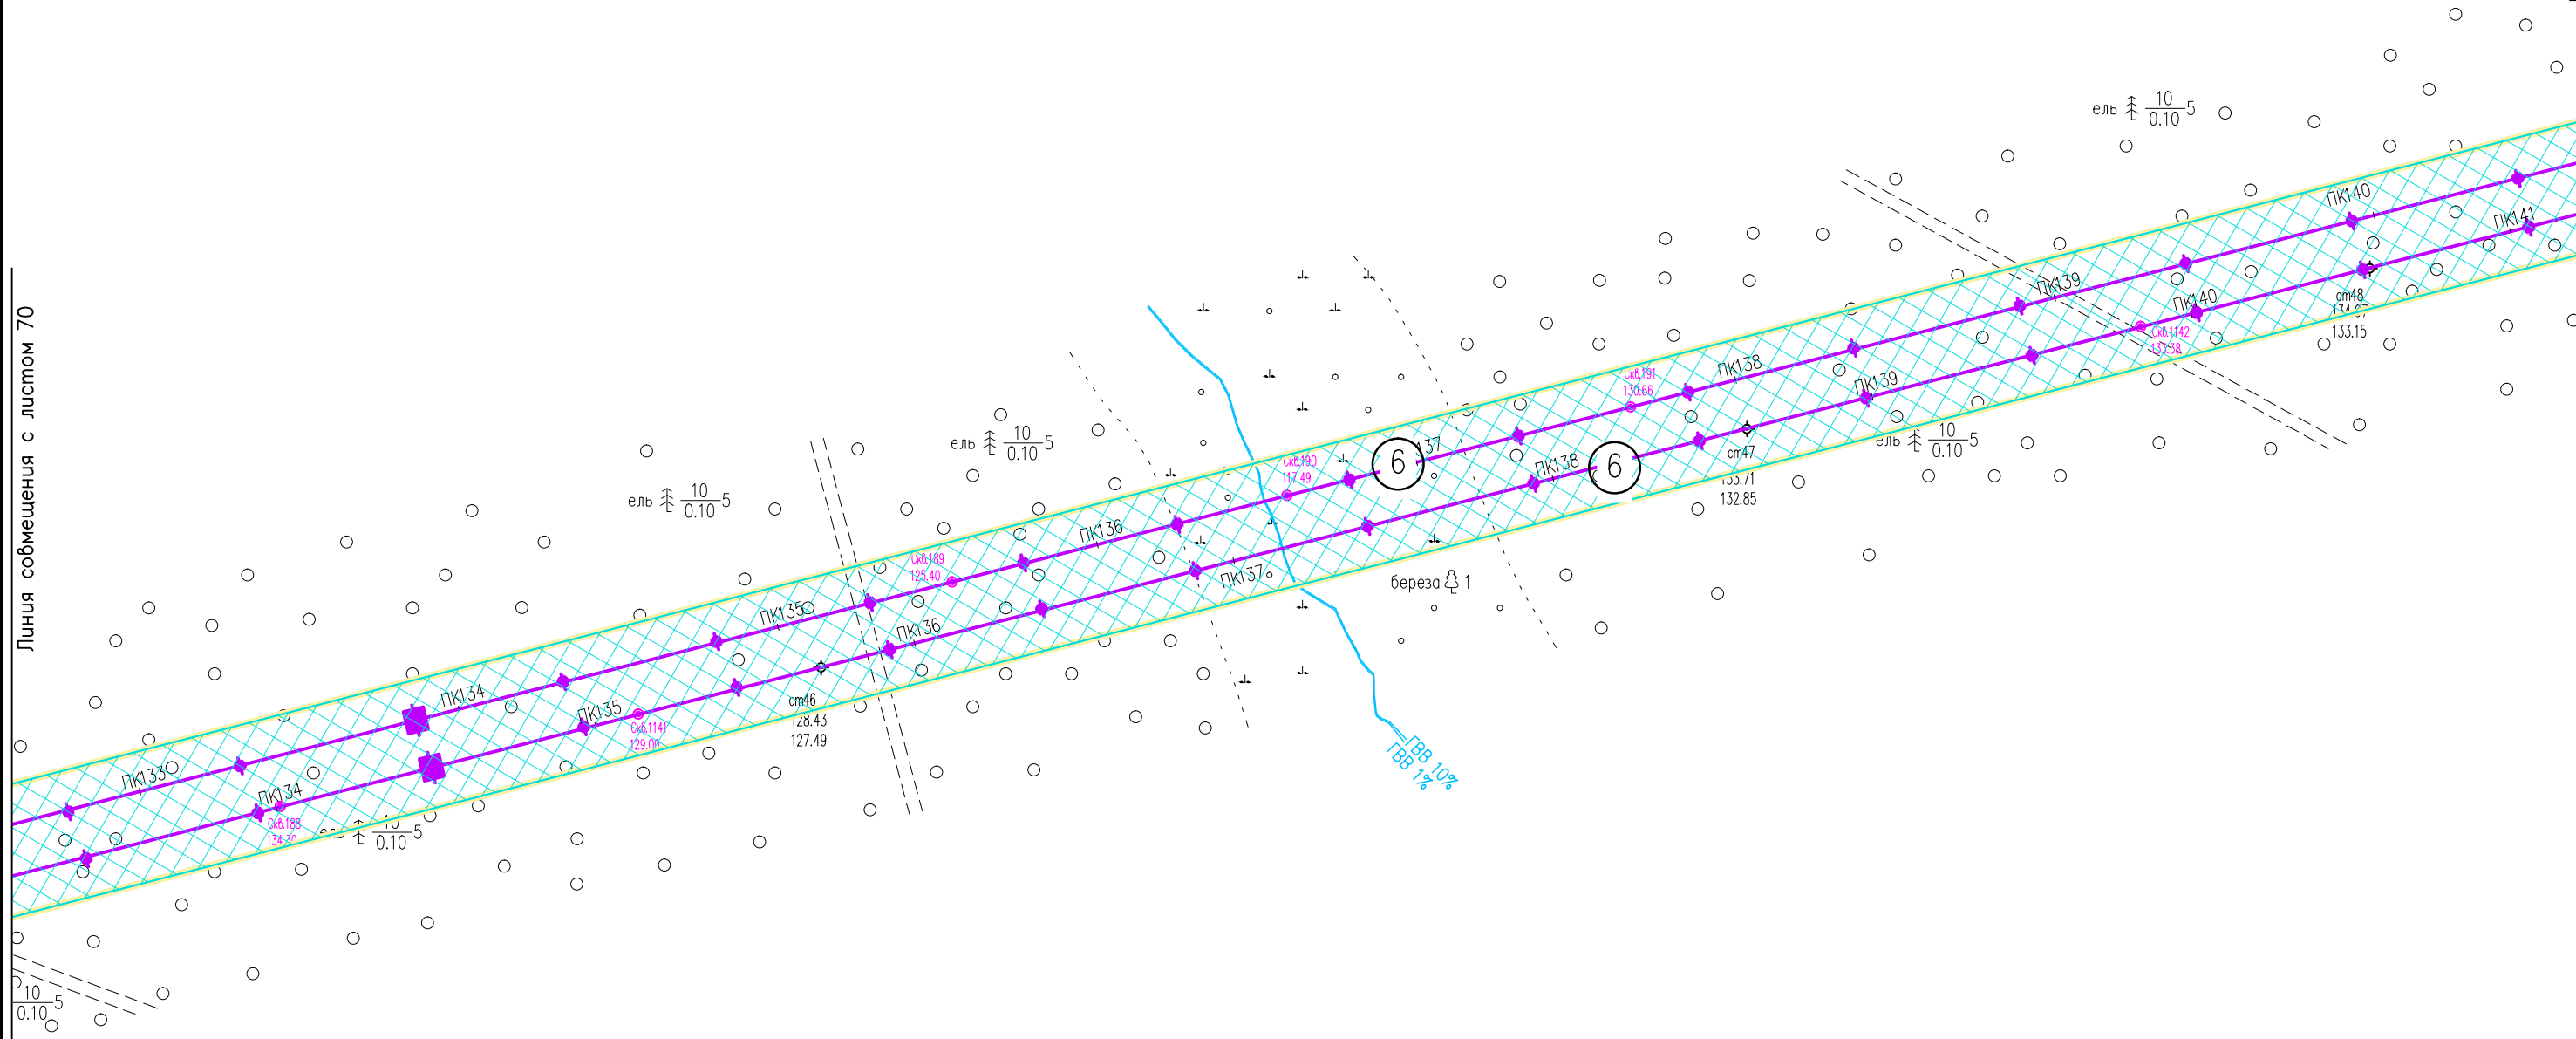


Инв. N° подл. Подпись и дата. Взам. инв. N°

Условные обозначения см. лист 1.

						05784-П-000.000.000-ППТ-02.ГЧ4			
						Электроснабжение Южной группы месторождений			
Изм.	Кол. Уч.	Лист	№ док.	Подпись	Дата	Раздел 3. Материалы по обоснованию проекта планировки территории	Стадия	Лист	Листов
Разраб.		Борисова		<i>Борисова</i>	17.01.23			71	
Н. контр.		Иванов		<i>Иванов</i>	17.01.23	Схема конструктивных и планировочных решений (1:2000)	ООО "ИЦ "Проектор"		
ГИП		Лисарев		<i>Лисарев</i>	17.01.23				



Линия соьмещения с листом 71

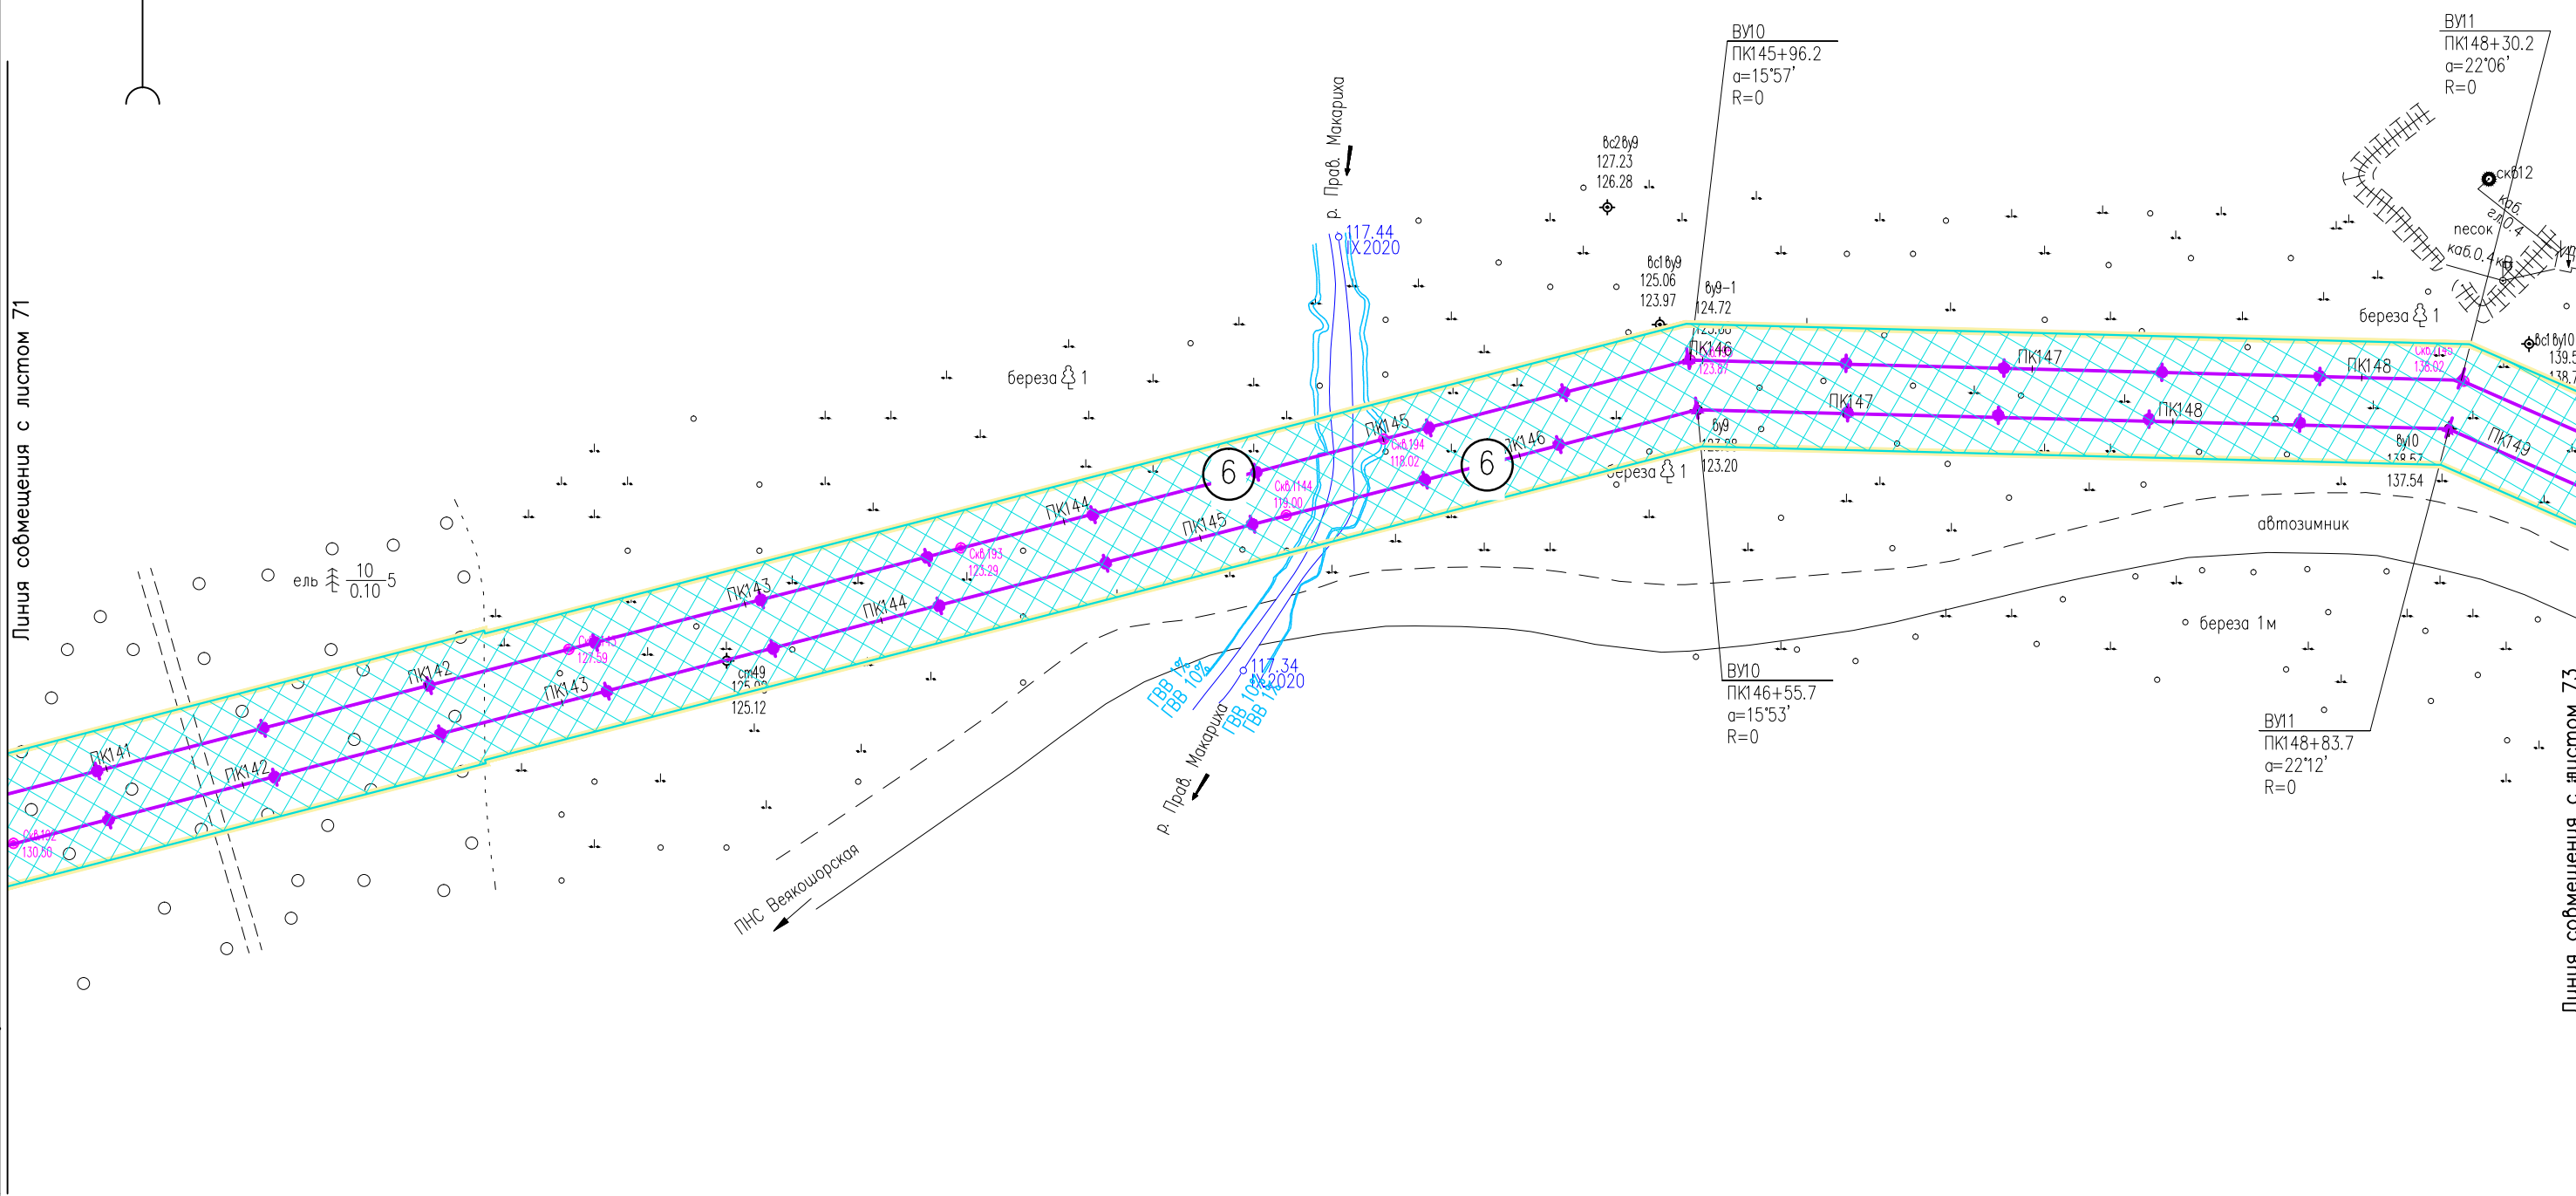


Линия соьмещения с листом 73

Инв. N° подл. Подпись и дата. Взам. инв. N°

Условные обозначения см. лист 1.

						05784-П-000.000.000-ППТ-02.ГЧ4			
						Электроснабжение Южной группы месторождений			
Изм.	Кол. Уч.	Лист	№ док.	Подпись	Дата	Раздел 3. Материалы по обоснованию проекта планировки территории	Стадия	Лист	Листов
Разраб.		Борисова		<i>Лх</i>	17.01.23			72	
Н. контр.		Иванов		<i>ИИ</i>	17.01.23	Схема конструктивных и планировочных решений (1:2000)	ООО "ИЦ "Проектор"		
ГИП		Писарев		<i>ПП</i>	17.01.23				

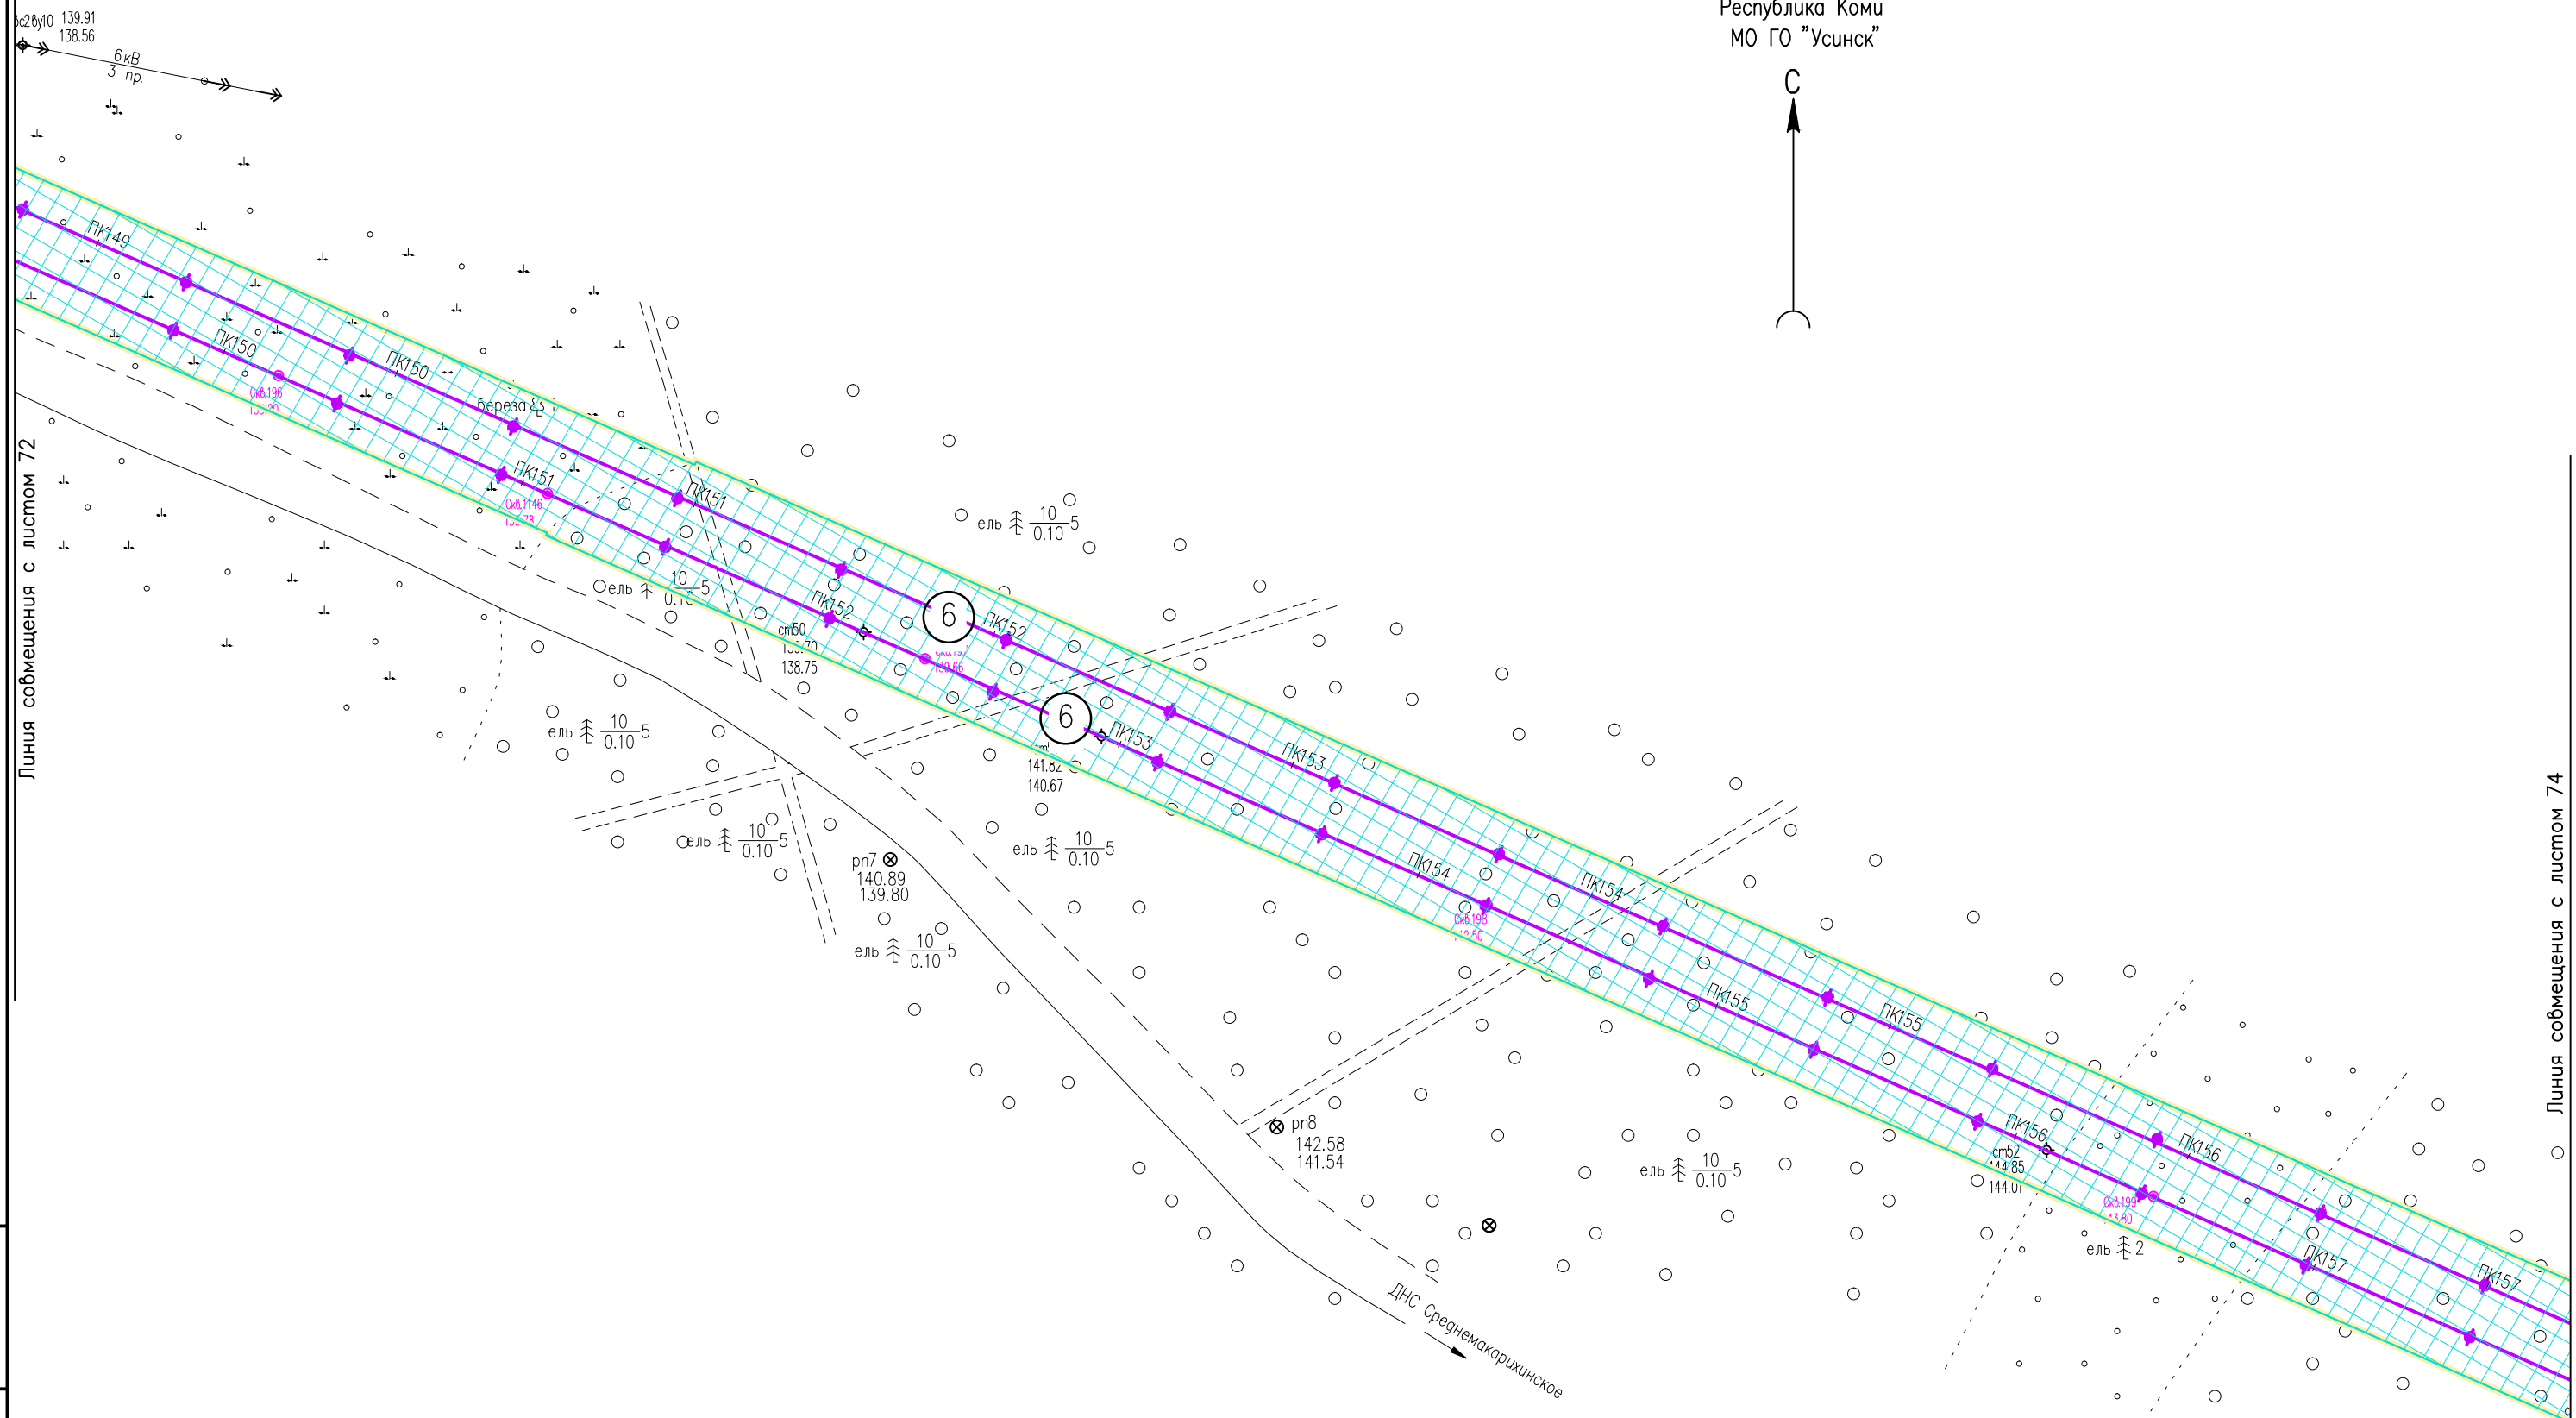

Линия совмещения с листом 72


Линия совмещения с листом 74

Инв. N° подл. Подпись и дата. Взам. инв. N°

Условные обозначения см. лист 1.

						05784-П-000.000.000-ППТ-02.ГЧ4			
						Электроснабжение Южной группы месторождений			
Изм.	Кол. Уч.	Лист	№ док.	Подпись	Дата	Раздел 3. Материалы по обоснованию проекта планировки территории	Стадия	Лист	Листов
Разраб.		Борисова		<i>Борисова</i>	17.01.23			73	
Н. контр.		Иванов		<i>Иванов</i>	17.01.23	Схема конструктивных и планировочных решений (1:2000)	ООО "ИЦ "Проектор"		
ГИП		Лисарев		<i>Лисарев</i>	17.01.23				

Российская Федерация
Республика Коми
МО ГО "Усинск"

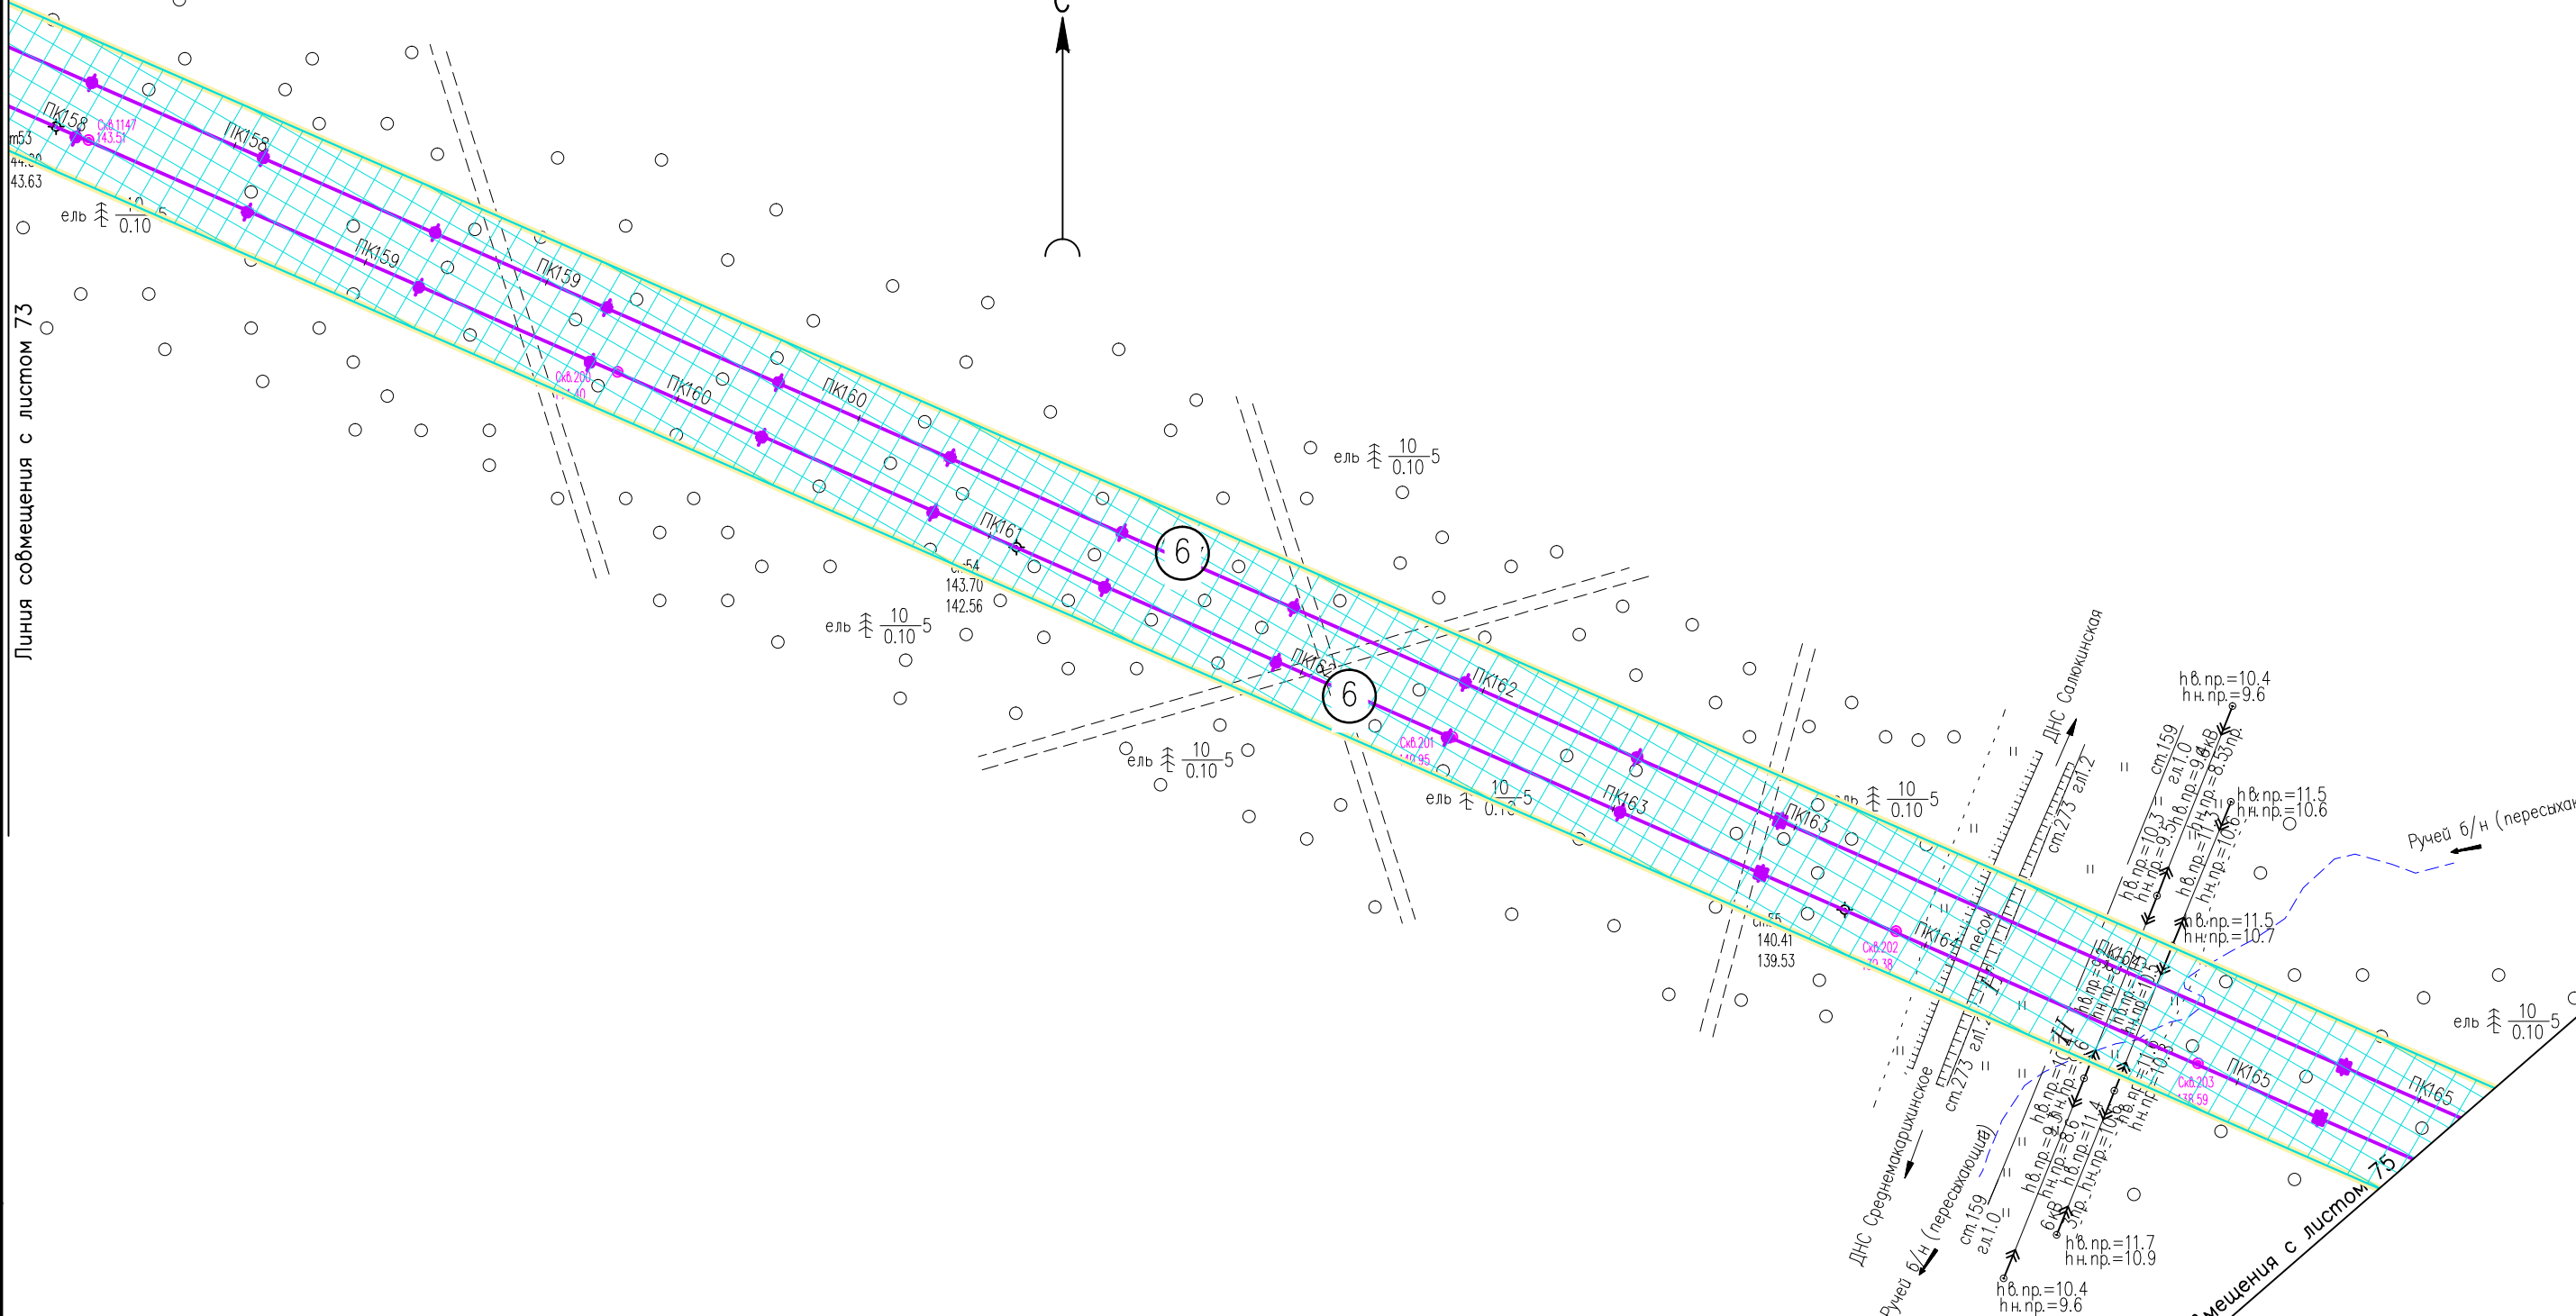

Линия совмещения с листом 73

Линия совмещения с листом 75

Инв. N° подл. Подпись и дата. Взам. инв. N°


Условные обозначения см. лист 1.

05784-П-000.000.000-ППТ-02.ГЧ4					
Электроснабжение Южной группы месторождений					
Изм.	Кол. Уч.	Лист	№ док.	Подпись	Дата
Разраб.	Борисова			<i>Борисова</i>	17.01.23
Раздел 3. Материалы по обоснованию проекта планировки территории				Стадия	Лист
					74
Схема конструктивных и планировочных решений (1:2000)				ООО "ИЦ "Проектор"	
Н. контр.	Иванов			<i>Иванов</i>	17.01.23
ГИП	Лисарев			<i>Лисарев</i>	17.01.23

Формат А3



Линия совмещения с листом 74

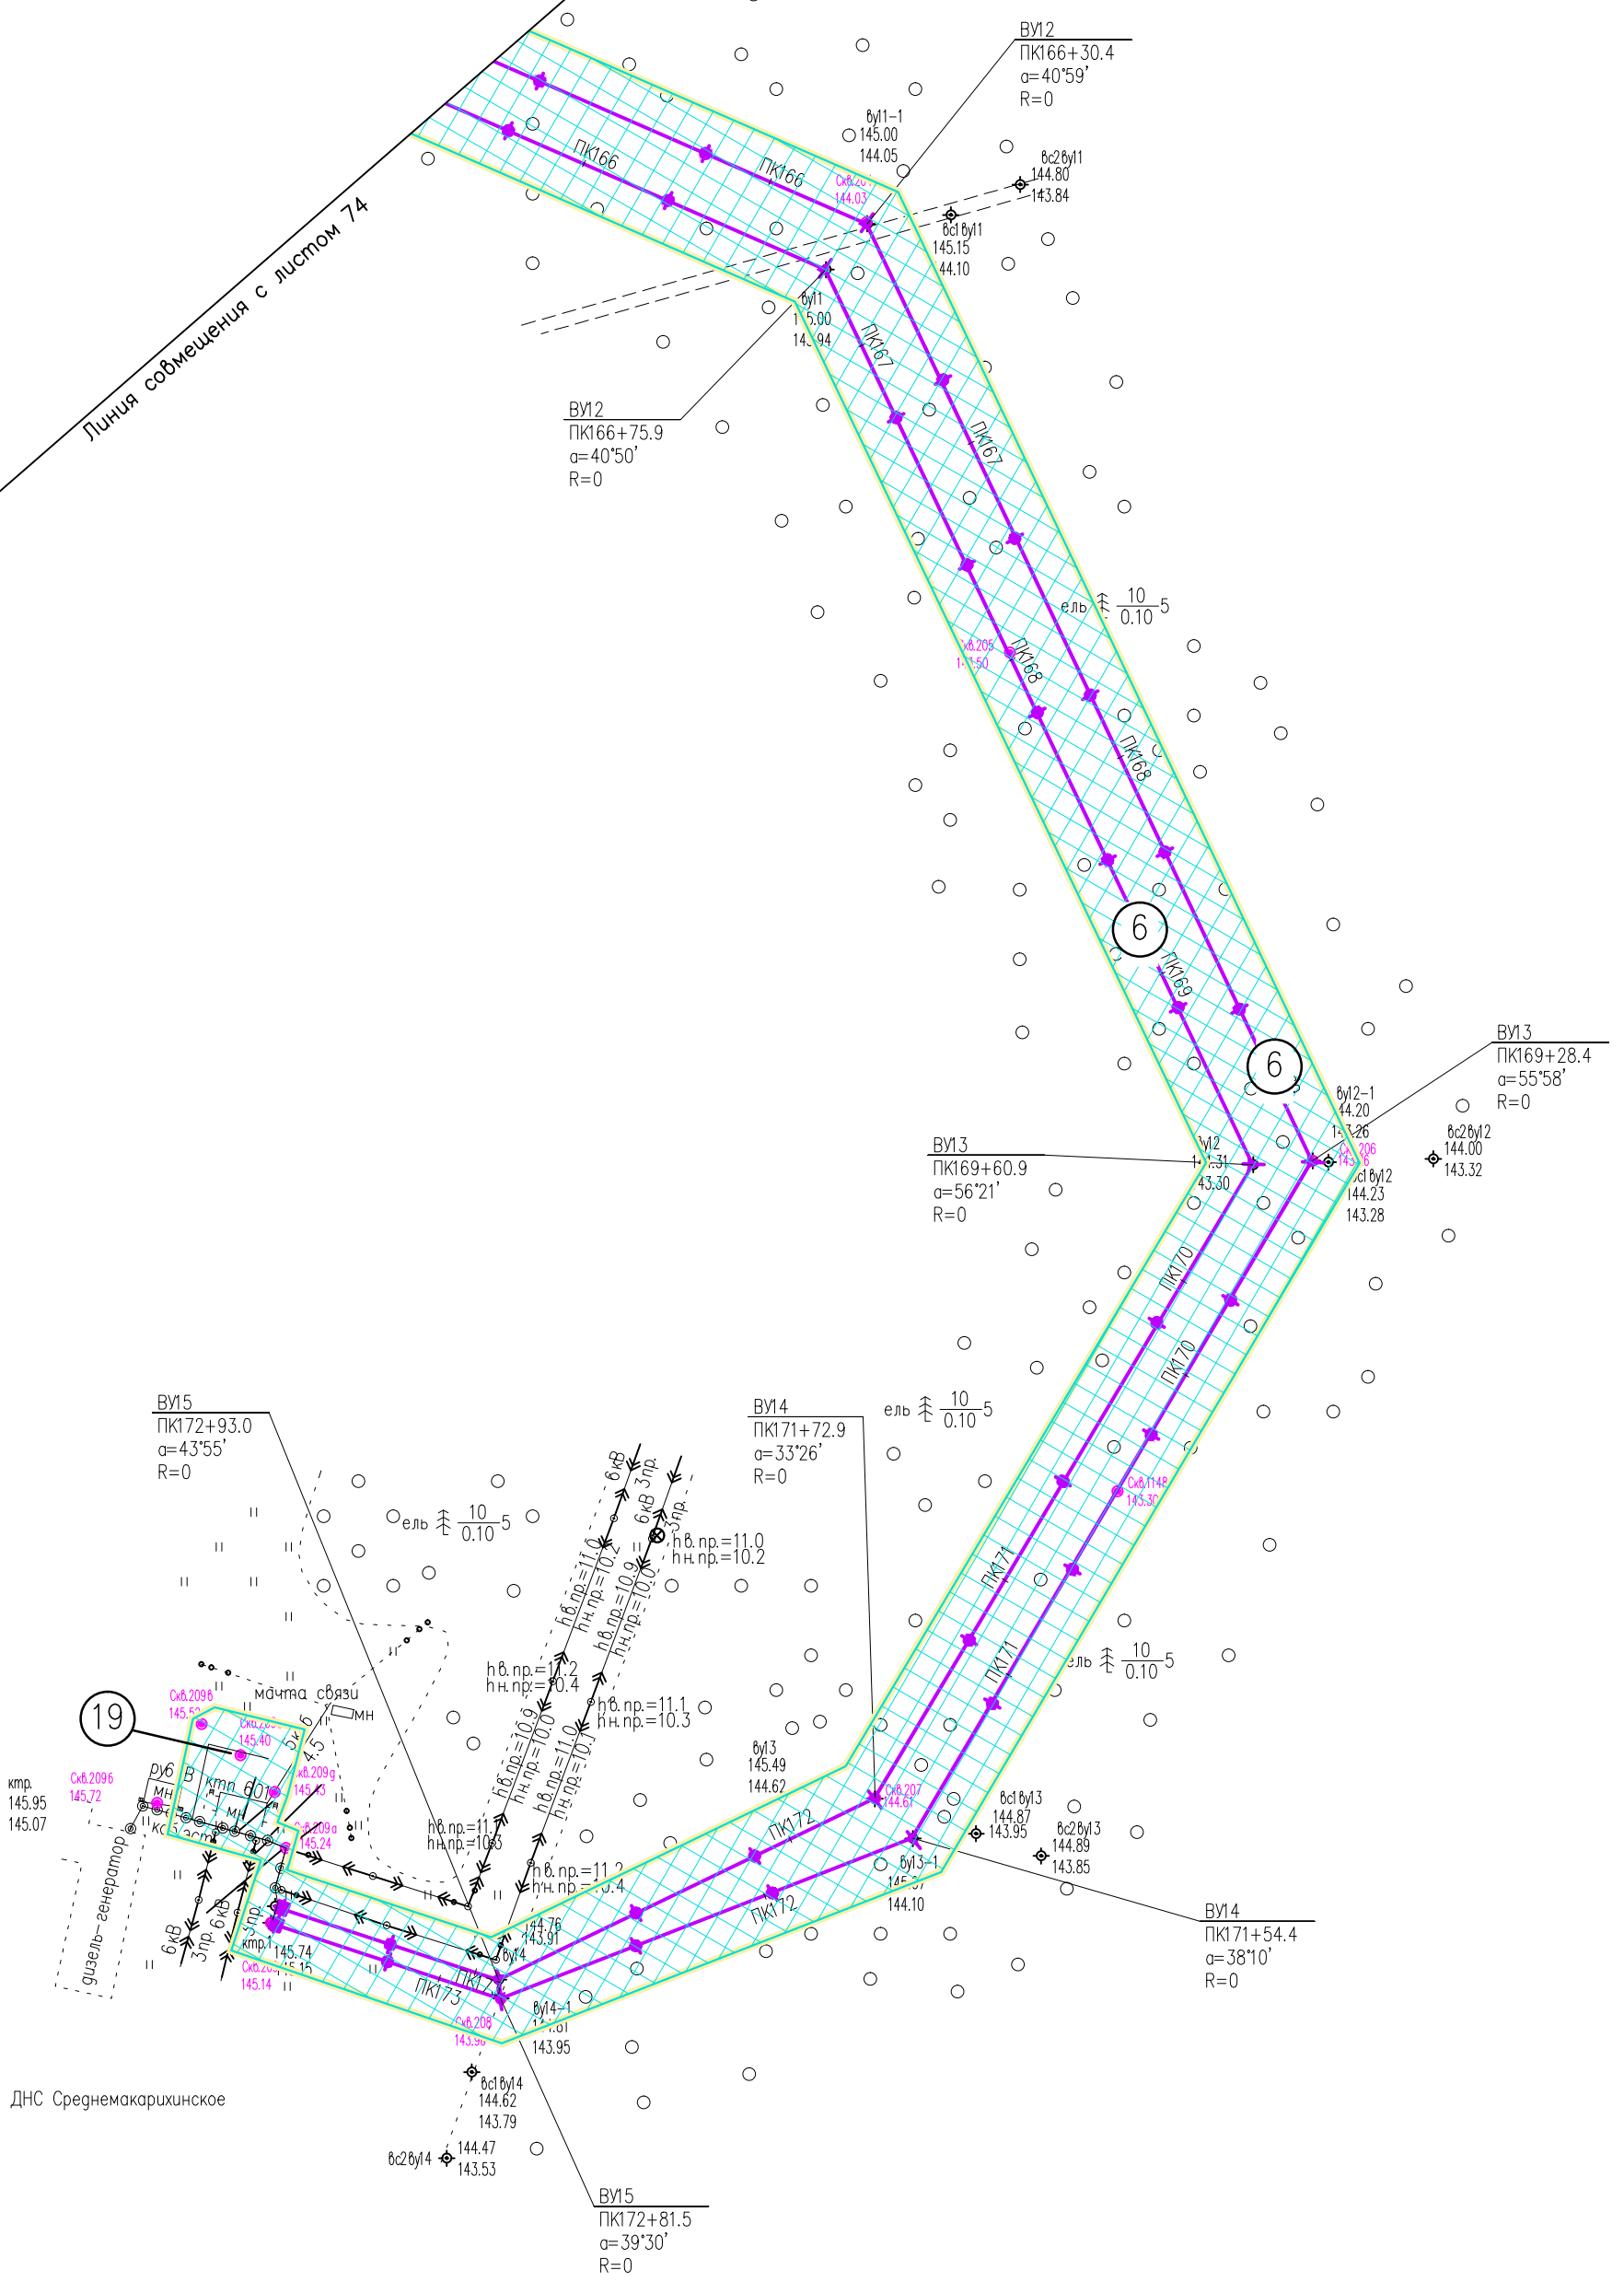

ДНС Среднемакархинское

Инв. N° подл. Подпись и дата. Взам. инв. N°


Условные обозначения см. лист 1.

05784-П-000.000.000-ППТ-02.ГЧ4					
Электроснабжение Южной группы месторождений					
Изм.	Кол. Уч.	Лист	№ док	Подпись	Дата
Разраб.		Борисова		<i>Лук</i>	17.01.23
Раздел 3. Материалы по обоснованию проекта планировки территории				Стадия	Лист
					75
Н. контр				Иванов	17.01.23
ГИП				Писарев	17.01.23
Схема конструктивных и планировочных решений (1:2000)				ООО "ИЦ "Проектор"	

Российская Федерация
Республика Коми
МО ГО "Усинск"



Линия совмещения с листом 76

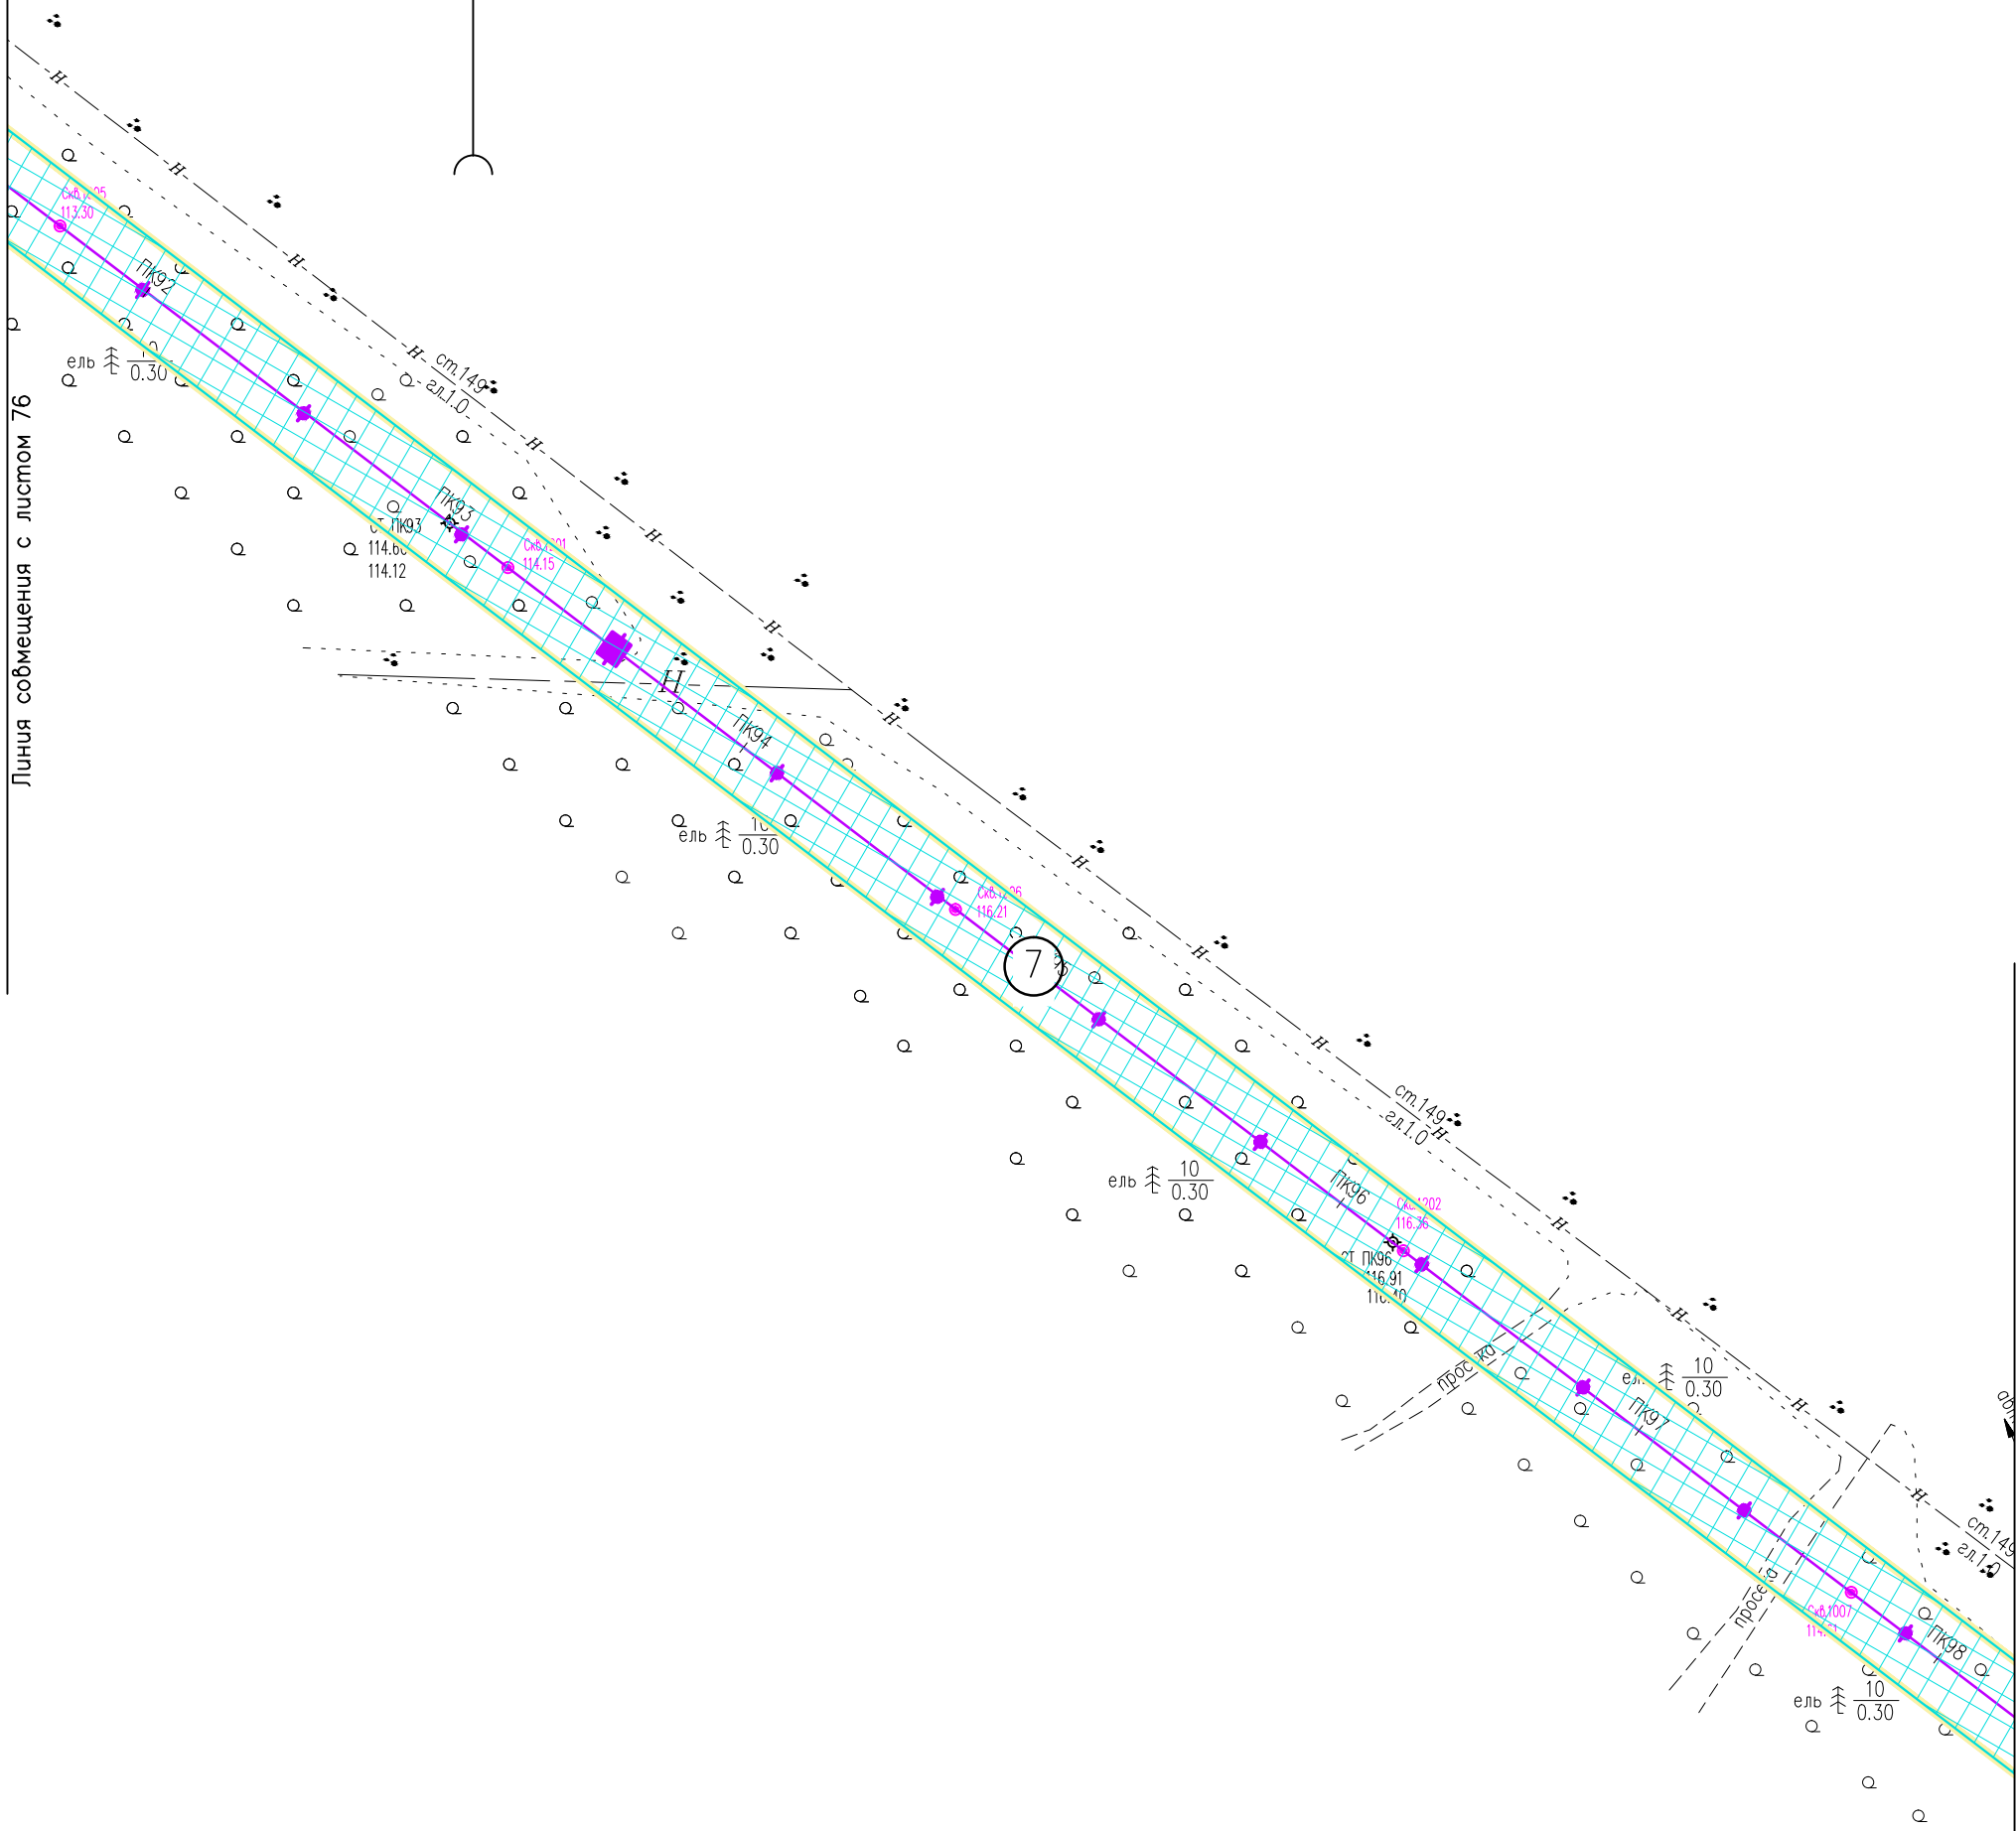


Линия совмещения с листом 78

Инв. N° подл. Подпись и дата. Взам. инв. N°

Условные обозначения см. лист 1.

						05784-П-000.000.000-ППТ-02.ГЧ4			
						Электроснабжение Южной группы месторождений			
Изм.	Кол. Уч.	Лист	N док.	Подпись	Дата	Раздел 3. Материалы по обоснованию проекта планировки территории	Стадия	Лист	Листов
Разраб.		Борисова		<i>Зар</i>	17.01.23			77	
						Схема конструктивных и планировочных решений (1:2000)	000 "ИЦ "Проектор"		
N контр.		Иванов		<i>ИИ</i>	17.01.23				
ГИП		Писарев		<i>ПП</i>	17.01.23				

Российская Федерация
Республика Коми
МО ГО "Усинск"

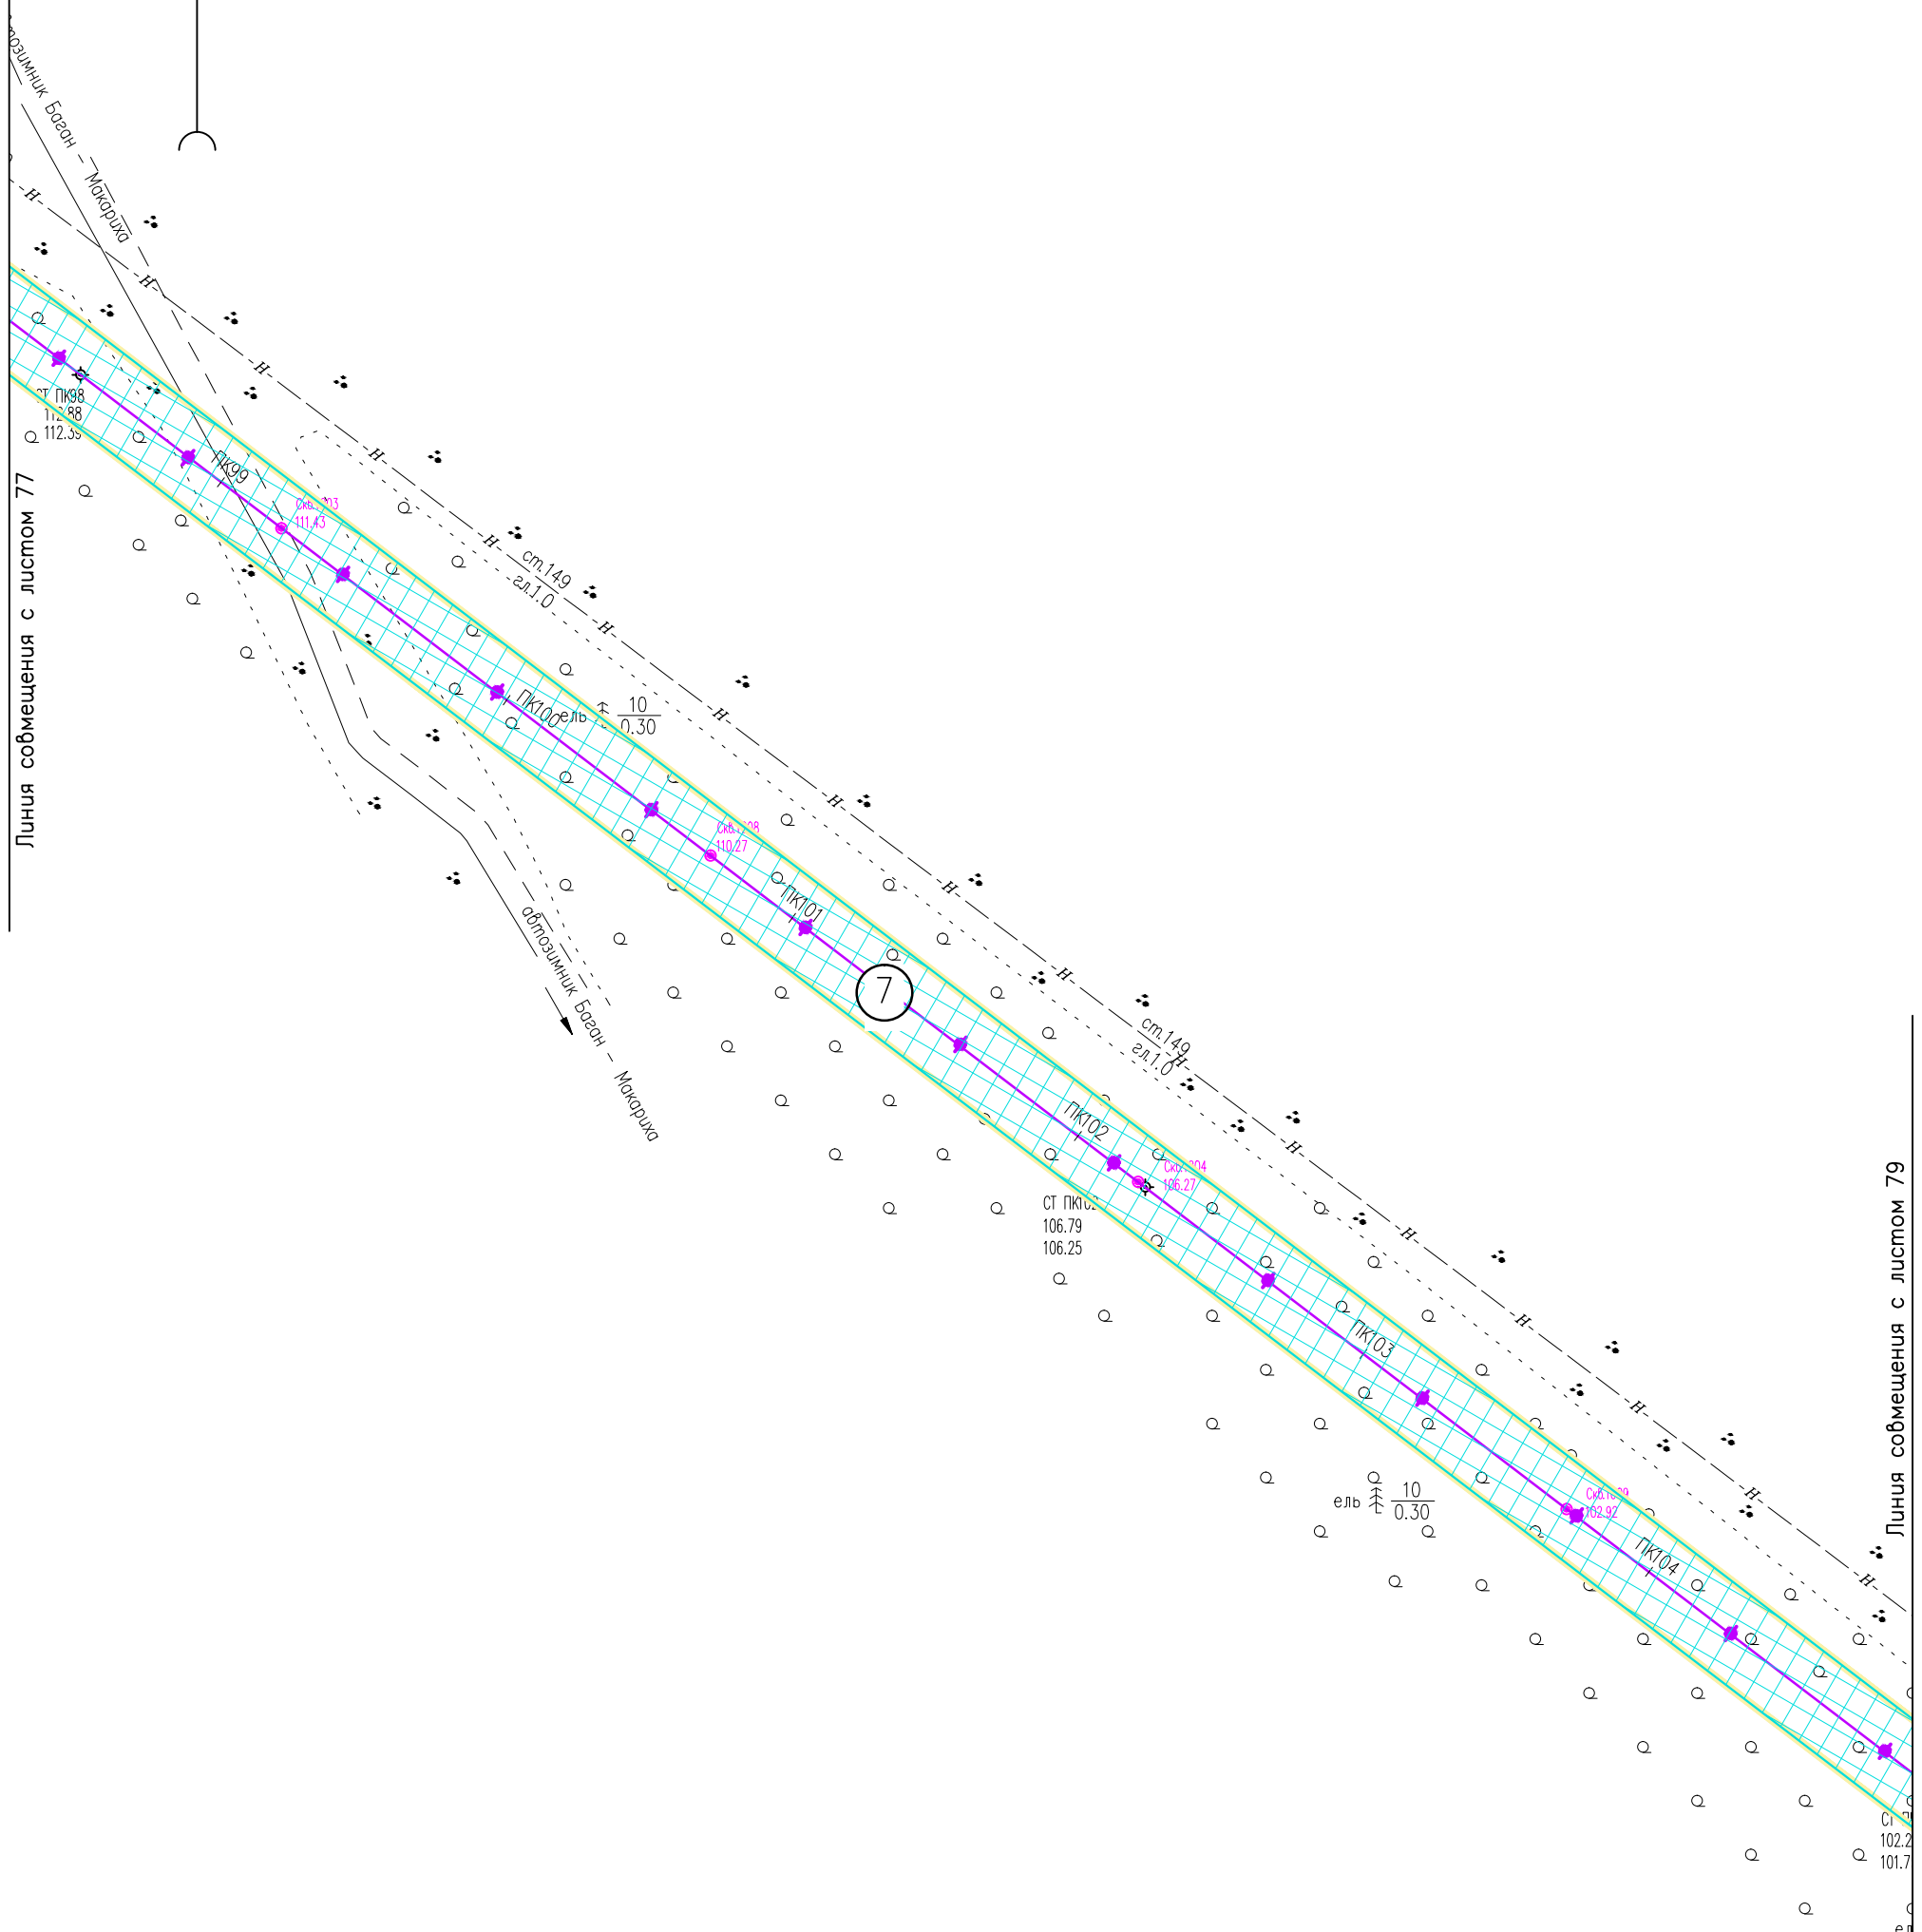

Линия совмещения с листом 77


Линия совмещения с листом 79

Инв. N° подл. Подпись и дата. Взам. инв. N°

Условные обозначения см. лист 1.

						05784-П-000.000.000-ППТ-02.ГЧ4			
						Электроснабжение Южной группы месторождений			
Изм.	Кол. Уч.	Лист	№ док.	Подпись	Дата	Раздел 3. Материалы по обоснованию проекта планировки территории	Стадия	Лист	Листов
Разраб.		Борисова		<i>ЗД</i>	17.01.23			78	
Н. контр.		Иванов		<i>ИИ</i>	17.01.23	Схема конструктивных и планировочных решений (1:2000)	ООО "ИЦ "Проектор"		
ГИП		Писарев		<i>ПП</i>	17.01.23				

Российская Федерация
Республика Коми
МО ГО "Усинск"

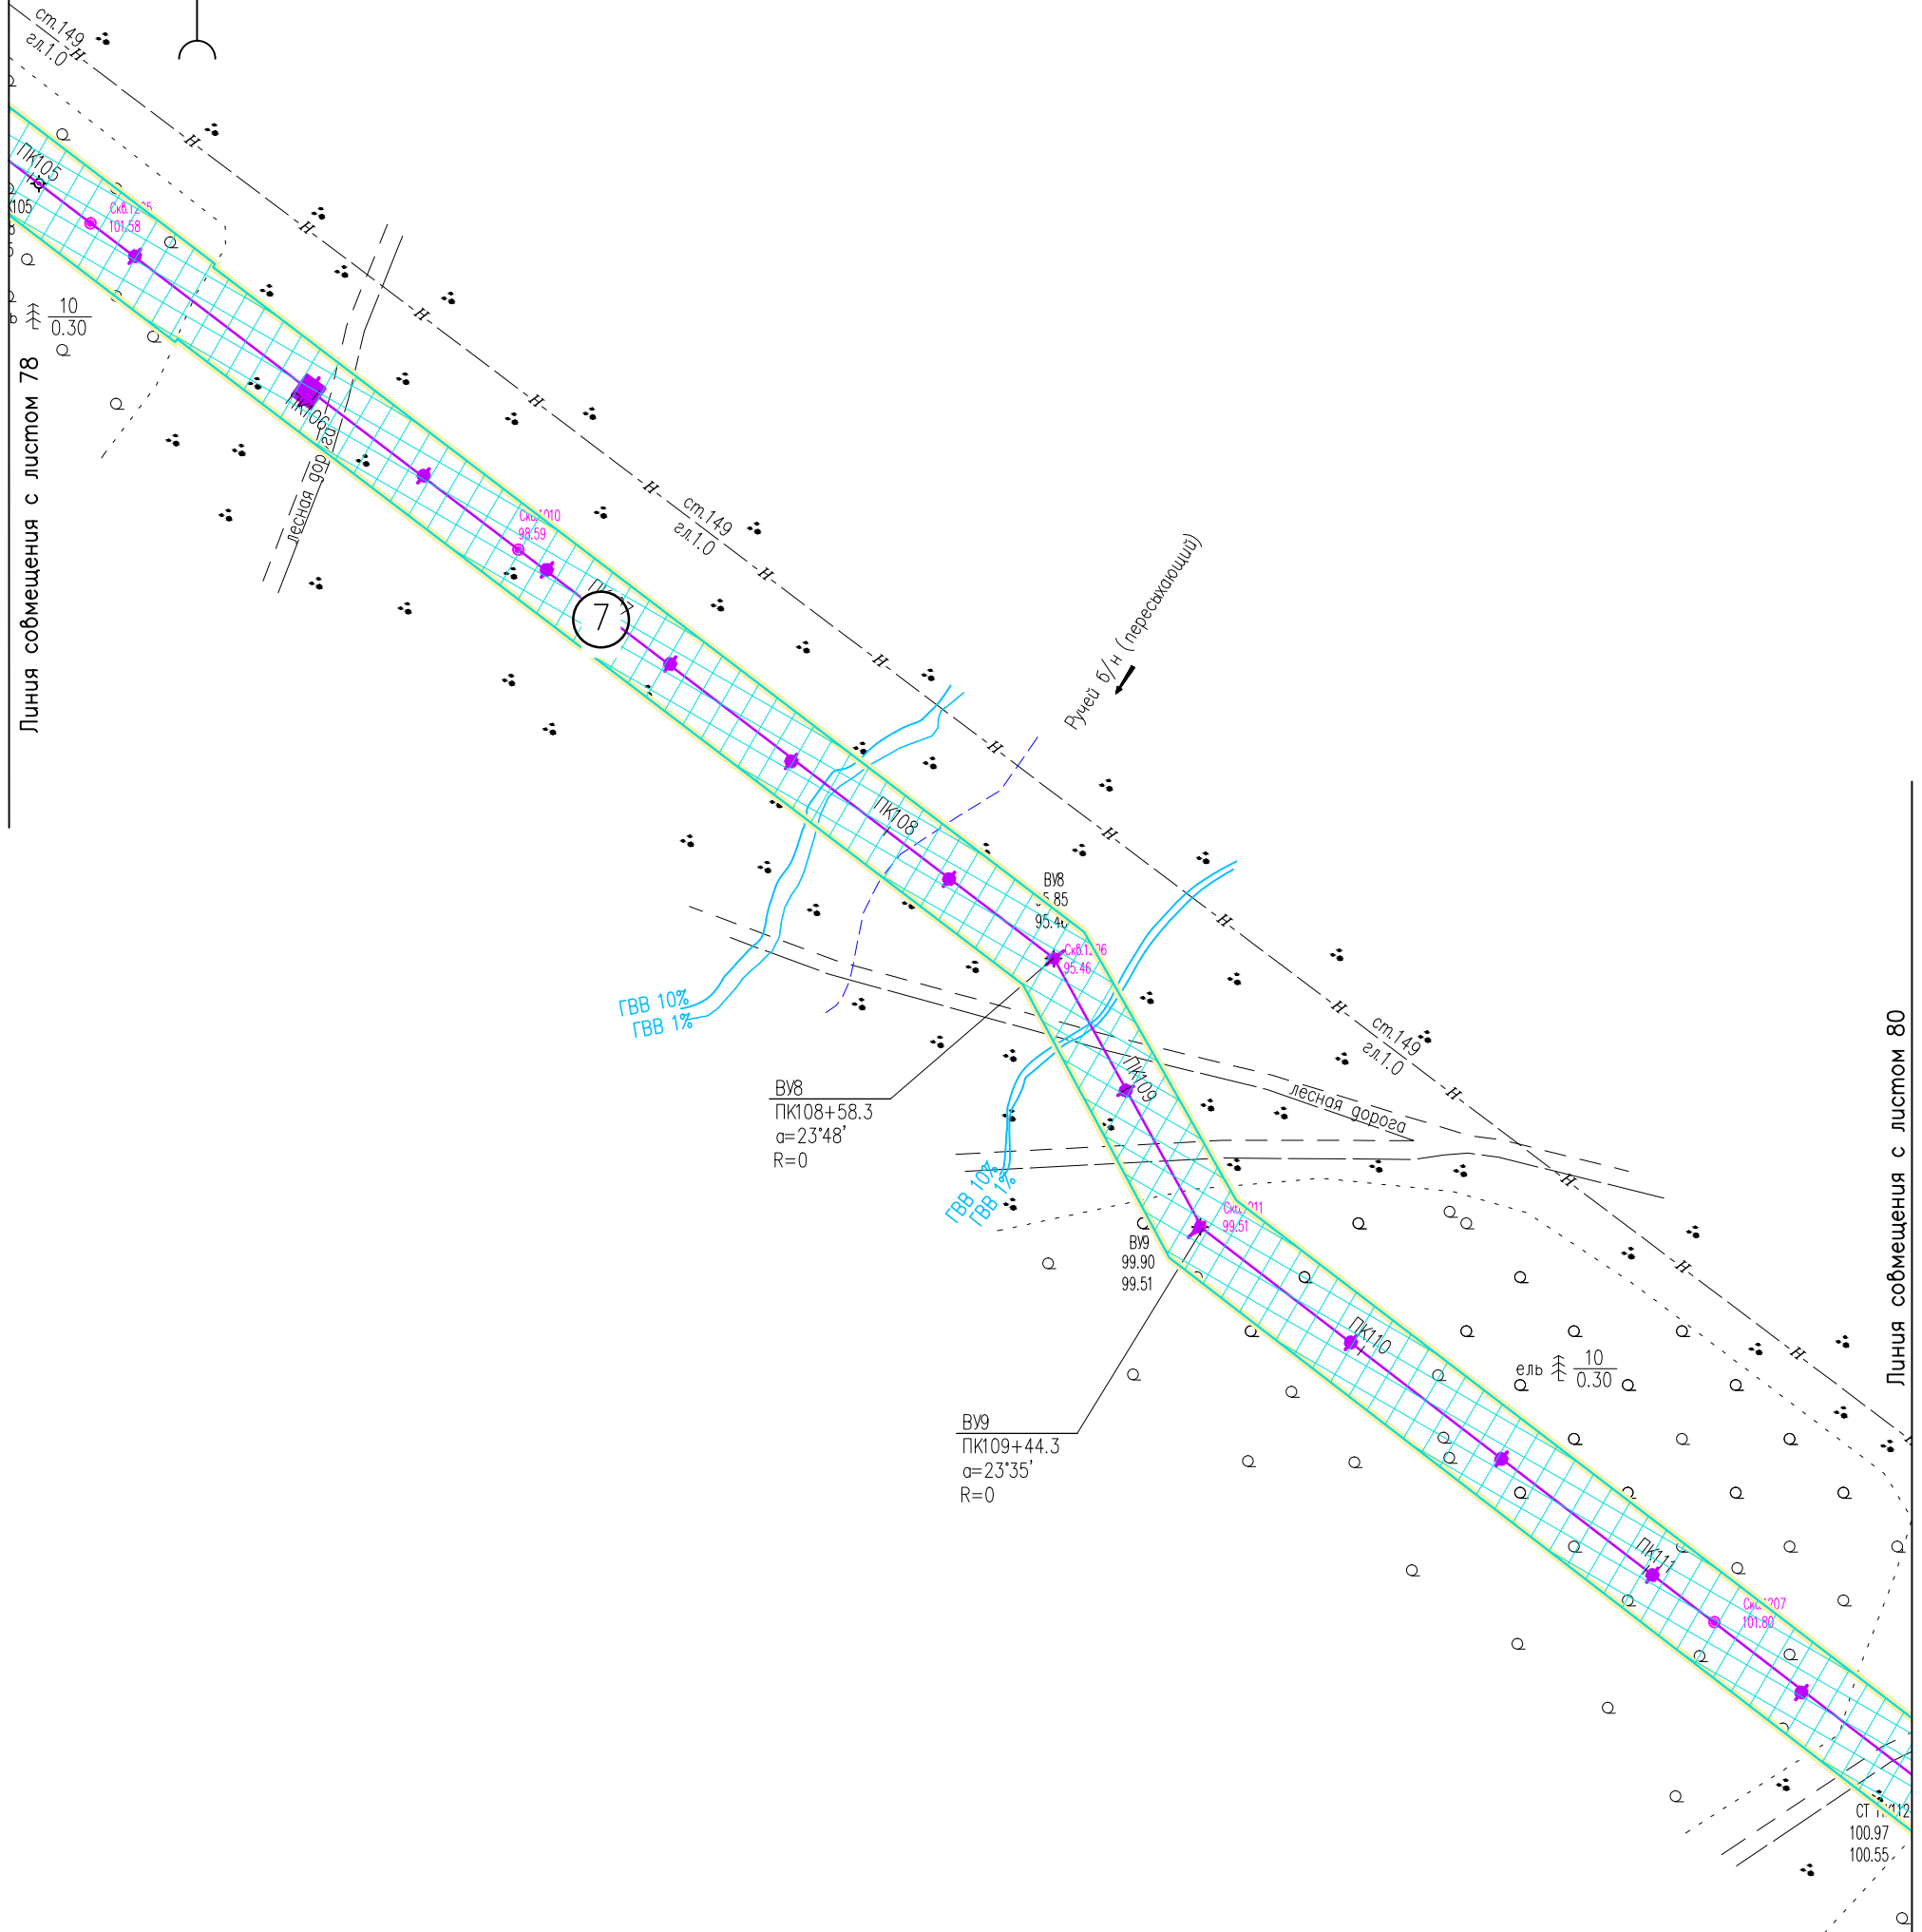

Линия совмещения с листом 78

Линия совмещения с листом 80

Инв. N° подл. Подпись и дата. Взам. инв. N°

Условные обозначения см. лист 1.

05784-П-000.000.000-ППТ-02.ГЧ4					
Электроснабжение Южной группы месторождений					
Изм.	Кол. Уч.	Лист	№ док.	Подпись	Дата
Разраб.		Борисова		<i>[Signature]</i>	17.01.23
Раздел 3. Материалы по обоснованию проекта планировки территории				Стадия	Лист
					79
Схема конструктивных и планировочных решений (1:2000)				ООО "ИЦ "Проектор"	
Н. контр.		Иванов		<i>[Signature]</i>	17.01.23
ГИП		Лисарев		<i>[Signature]</i>	17.01.23



Линия собмещения с листом 79


Линия собмещения с листом 81

Инв. N° подл. Подпись и дата. Взам. инв. N°

Условные обозначения см. лист 1.

05784-П-000.000.000-ППТ-02.ГЧ4					
Электроснабжение Южной группы месторождений					
Изм.	Кол. Уч.	Лист	N док.	Подпись	Дата
Разраб.		Борисова		<i>[Signature]</i>	17.01.23
Раздел 3. Материалы по обоснованию проекта планировки территории				Стадия	Лист
					80
Схема конструктивных и планировочных решений (1:2000)				ООО "ИЦ "Проектор"	
N контр	Иванов			<i>[Signature]</i>	17.01.23
ГИП	Писарев			<i>[Signature]</i>	17.01.23

Российская Федерация
Республика Коми
МО ГО "Усинск"

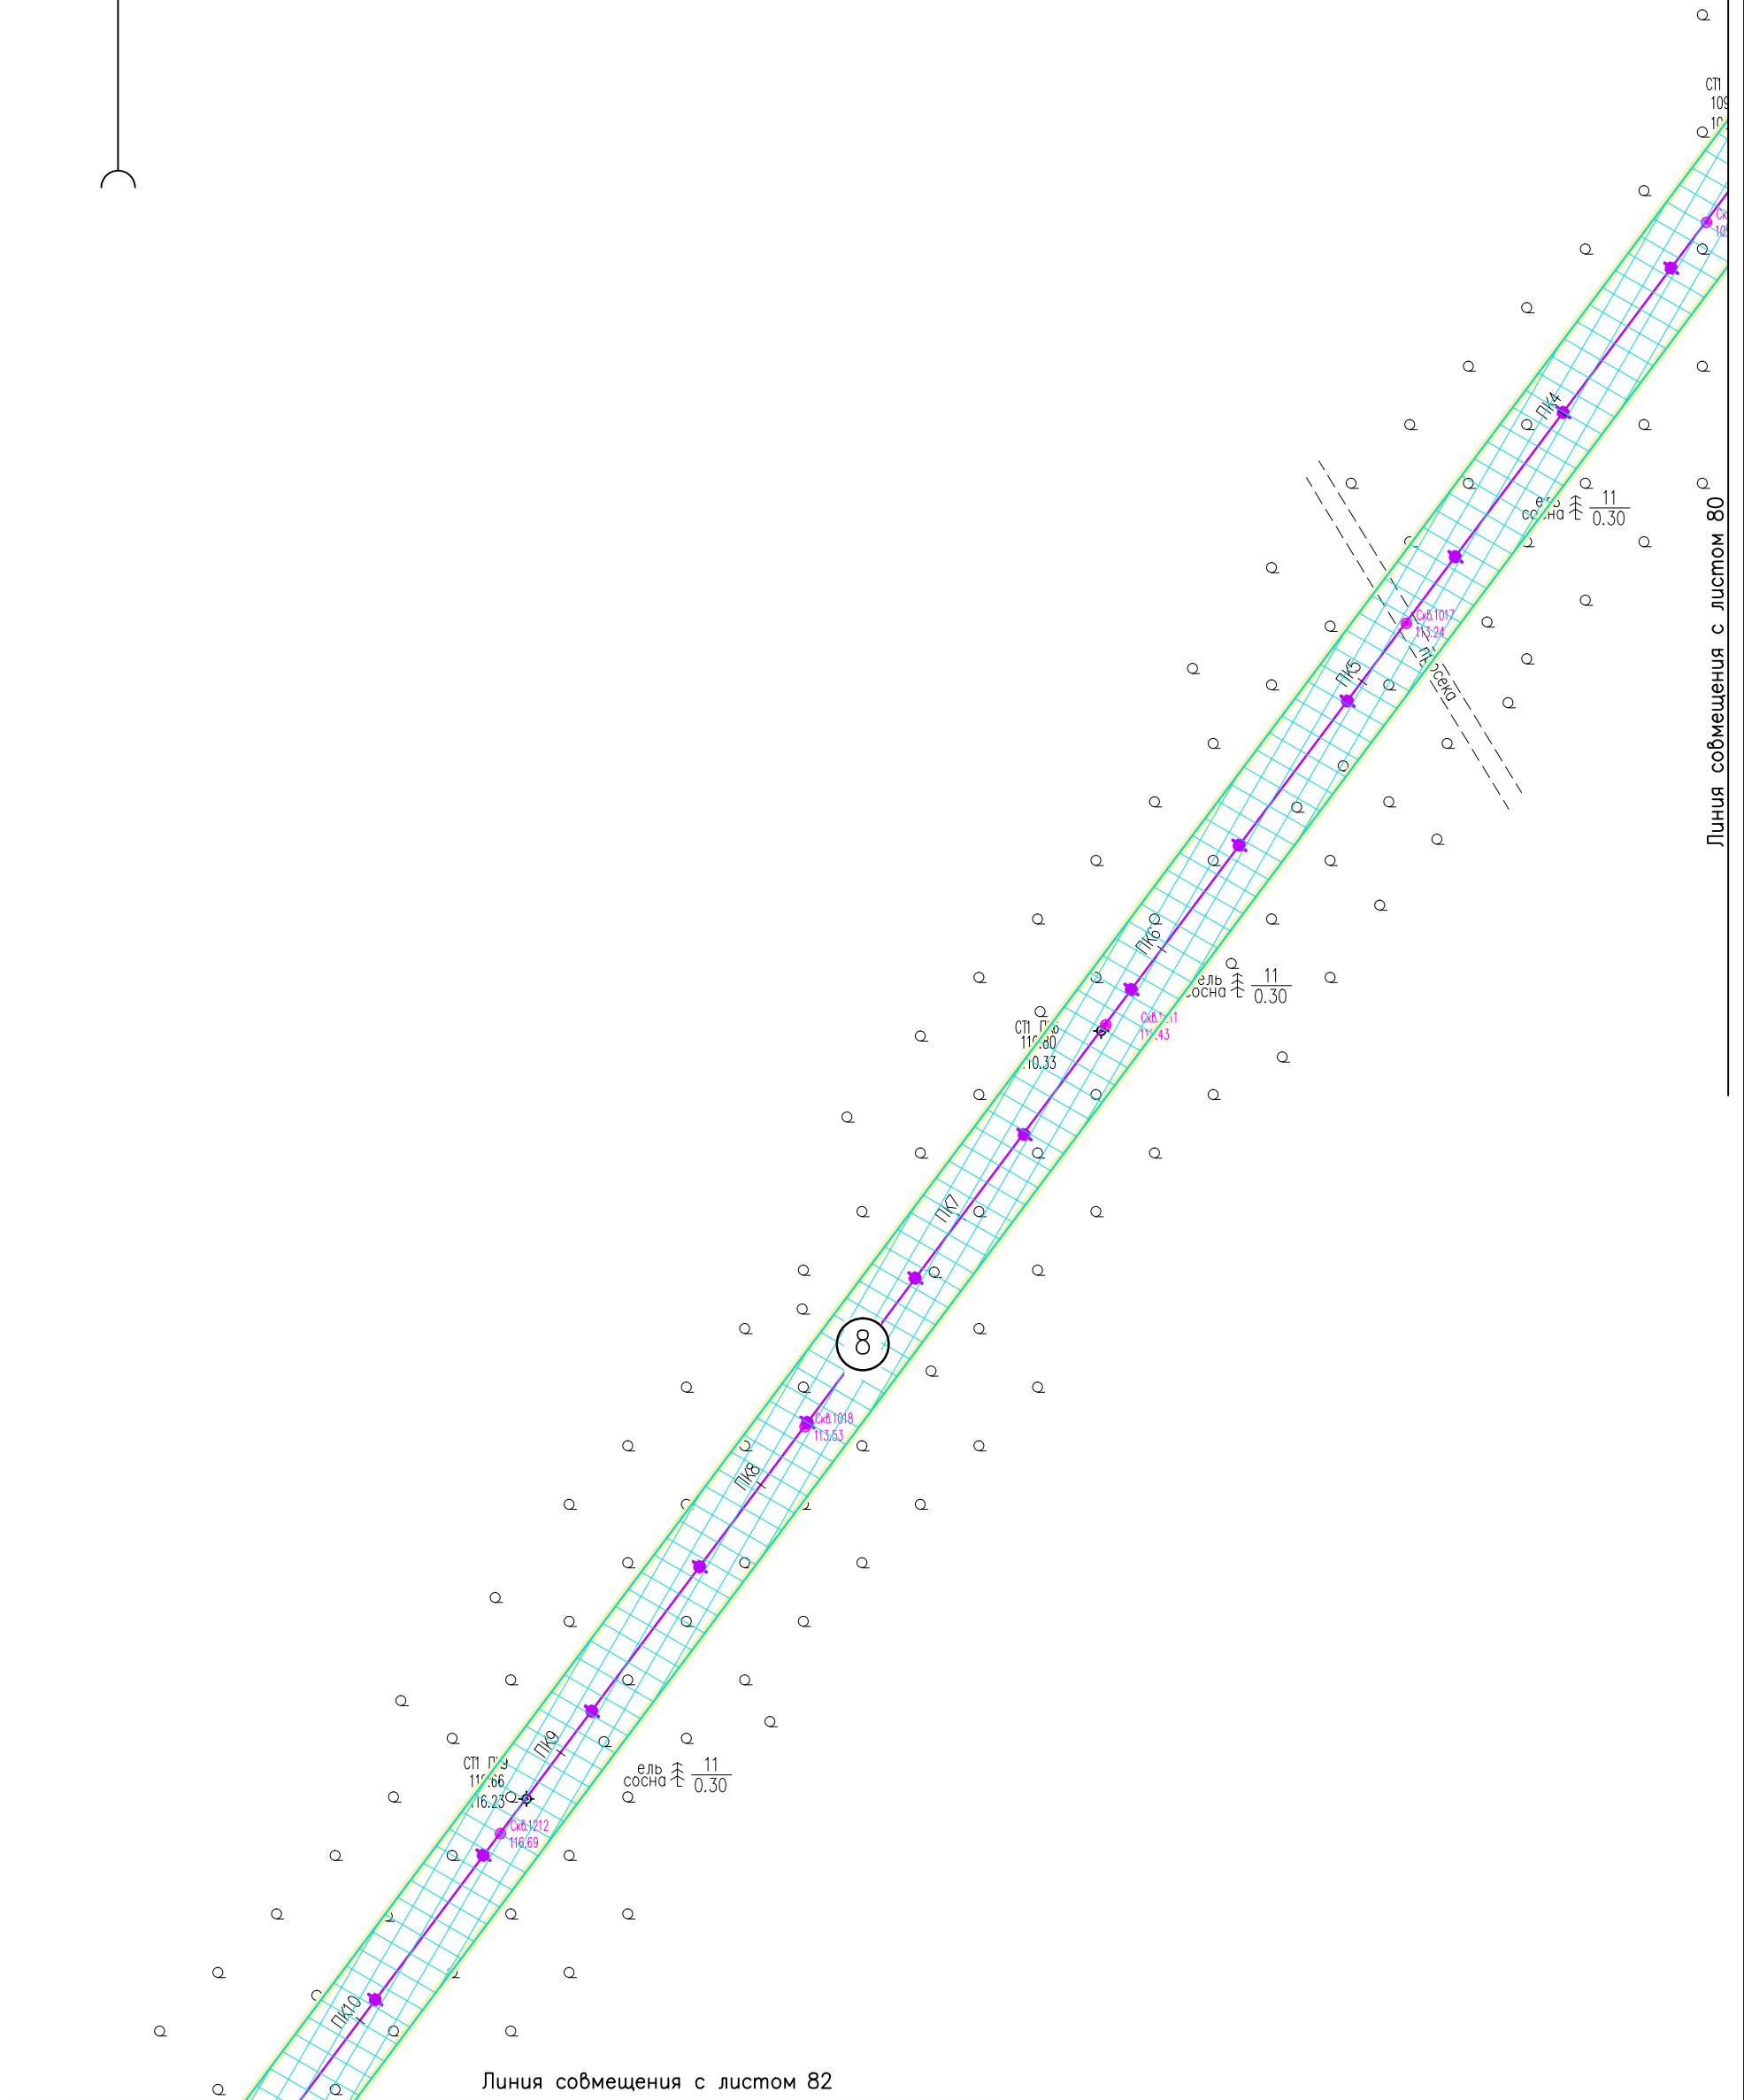

Линия совмещения с листом 80

Линия совмещения с листом 82

Инв. N° подл. Подпись и дата. Инв. N°

05784-П-000.000.000-ППТ-02.ГЧ4

Электроснабжение Южной группы месторождений

Изм.	Кол. Уч.	Лист	N док.	Подпись	Дата
Разраб.		Борисова		<i>ЗД</i>	17.01.23
Н. контр.		Иванов		<i>ИИ</i>	17.01.23
ГИП		Лисарев		<i>ЛЛ</i>	17.01.23

Раздел 3. Материалы по обоснованию проекта планировки территории

Стадия	Лист	Листов
	81	

Схема конструктивных и планировочных решений (1:2000)

ООО "ИЦ "Проектор"

Условные обозначения см. лист 1.

Формат А3


Российская Федерация
Республика Коми
МО ГО "Усинск"



Линия совмещения с листом 81

ель
сосна $\frac{11}{0.30}$

Линия совмещения с листом 83


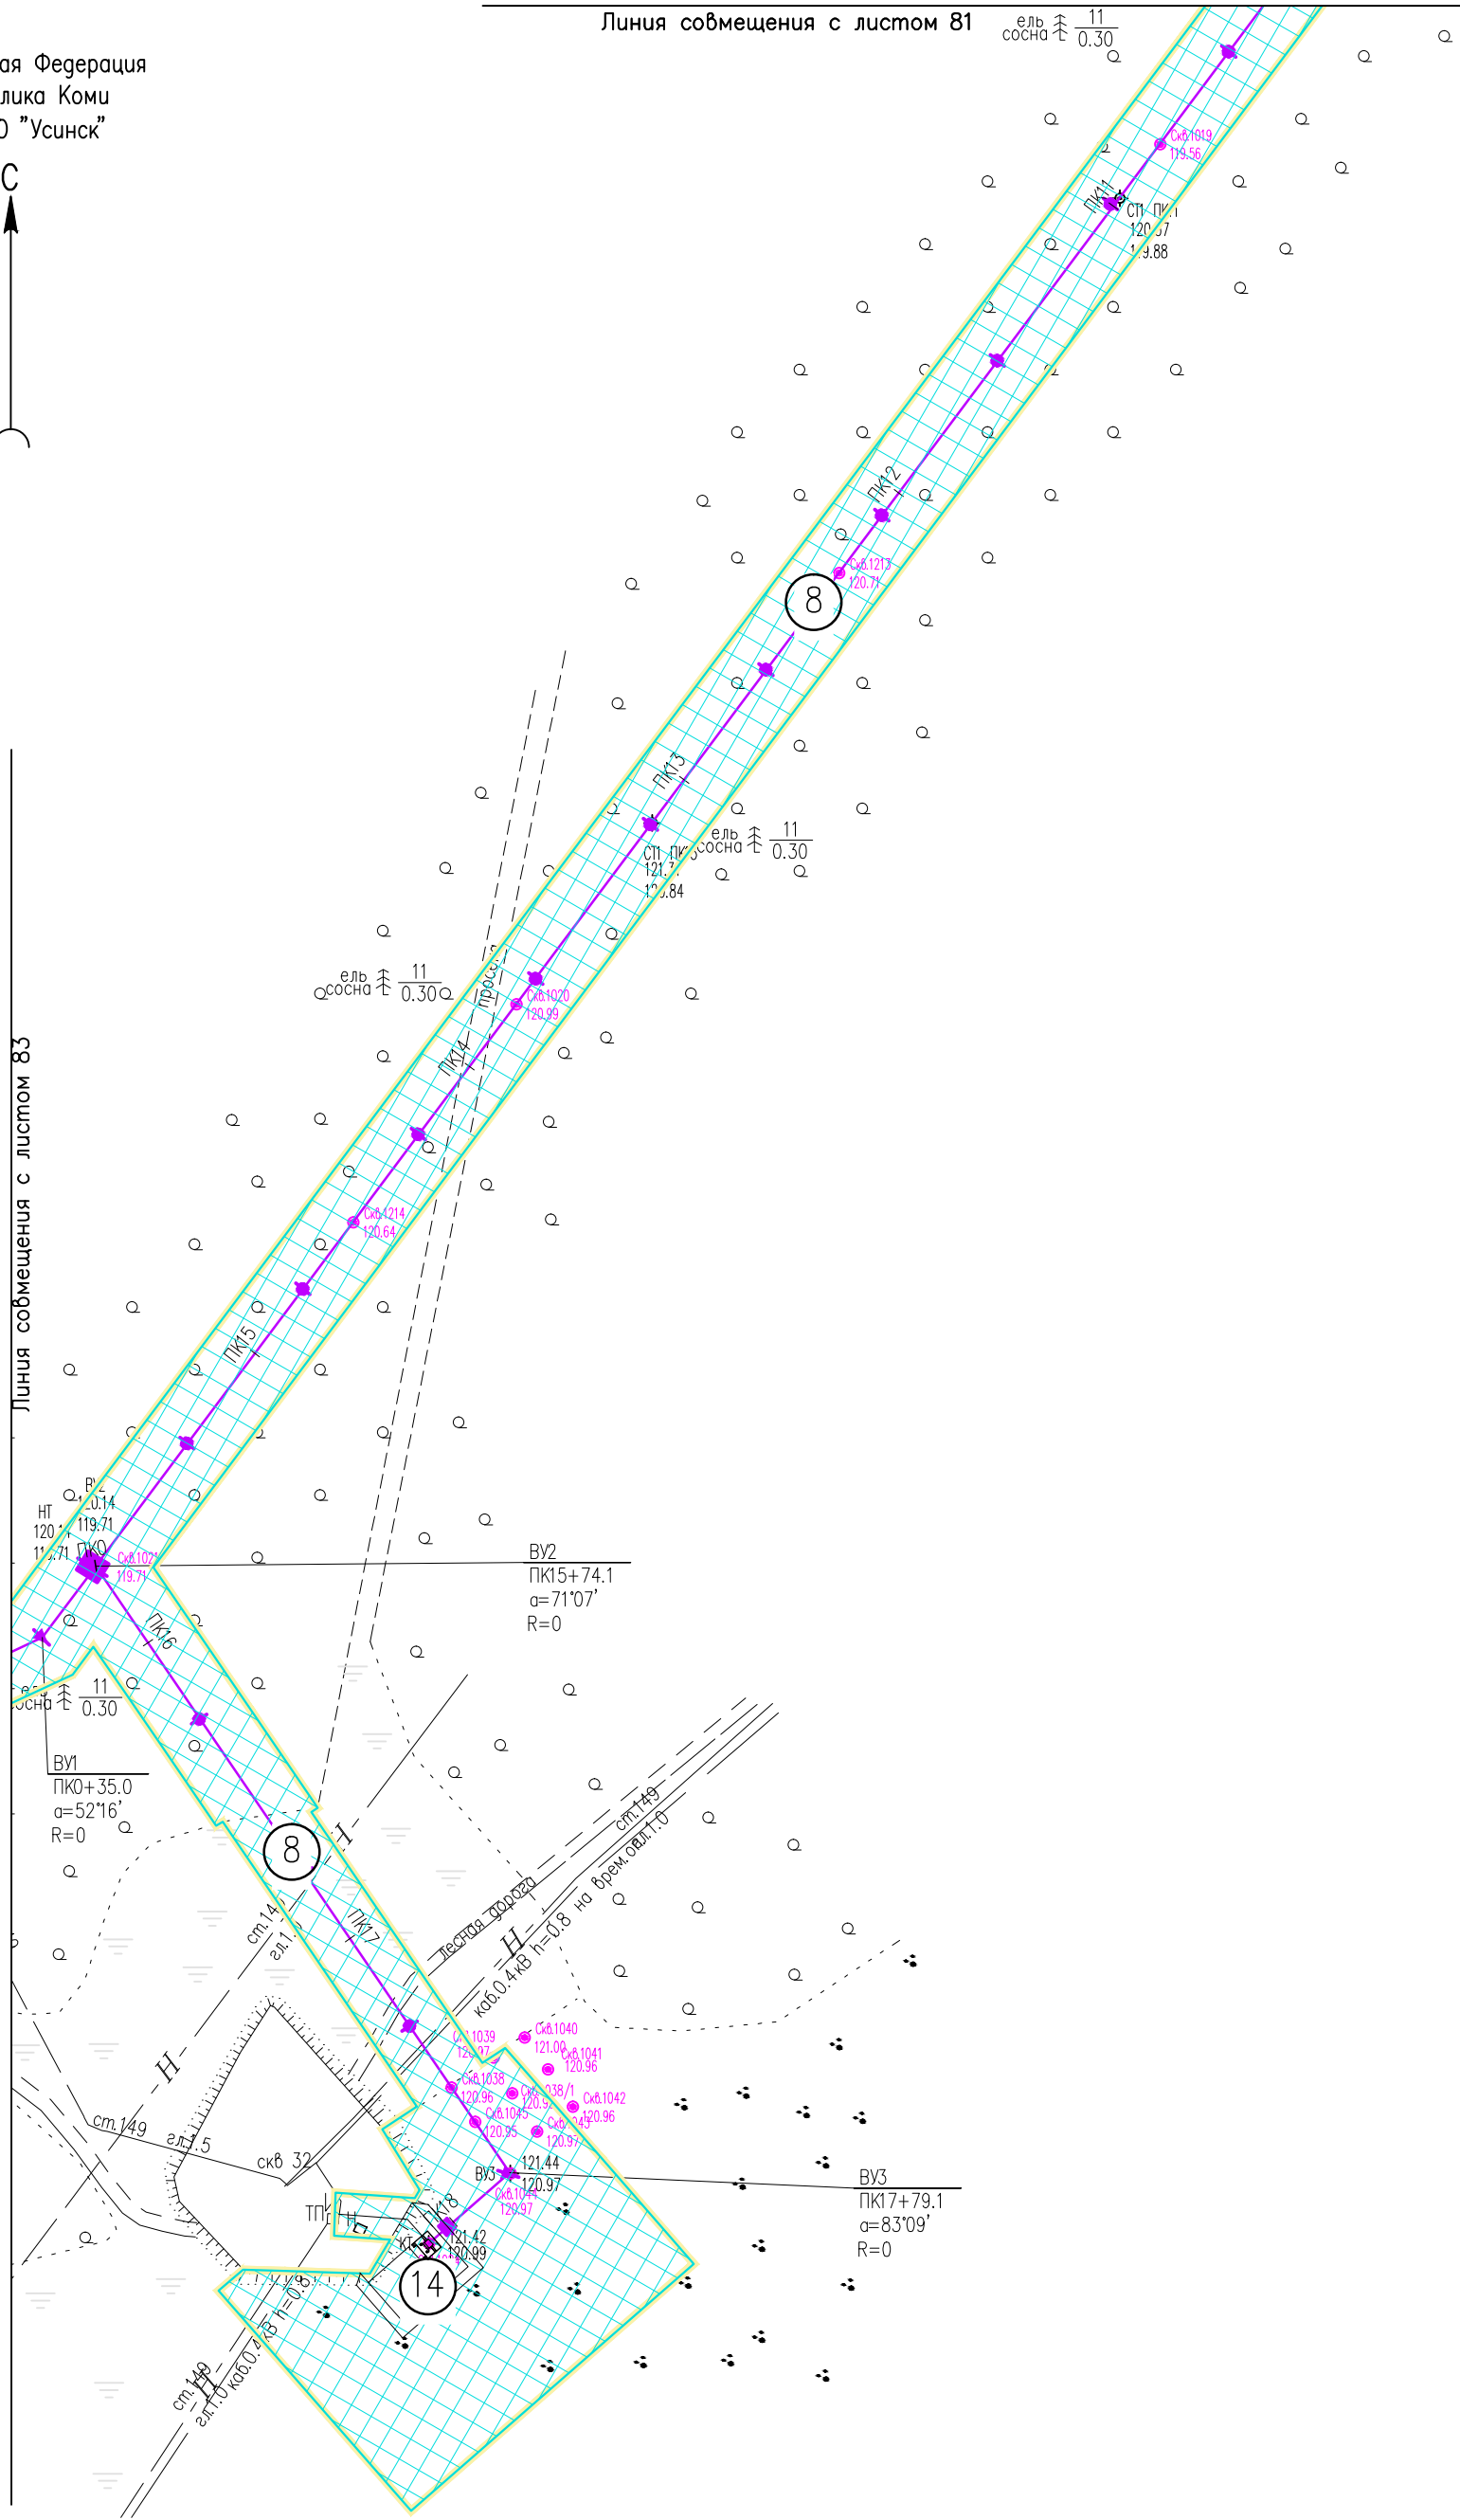


Инв. N° подл. Подпись и дата. Инв. N°


Условные обозначения см. лист 1.

05784-П-000.000.000-ППТ-02.ГЧ4					
Электроснабжение Южной группы месторождений					
Изм.	Кол. Уч.	Лист	N док.	Подпись	Дата
Разраб.	Борисова			<i>Зар</i>	17.01.23
Раздел 3. Материалы по обоснованию проекта планировки территории				Стадия	Лист
					82
Схема конструктивных и планировочных решений (1:2000)				ООО "ИЦ "Проектор"	
N контр	Иванов			<i>ИИ</i>	17.01.23
ГИП	Писарев			<i>ПП</i>	17.01.23

Формат А3

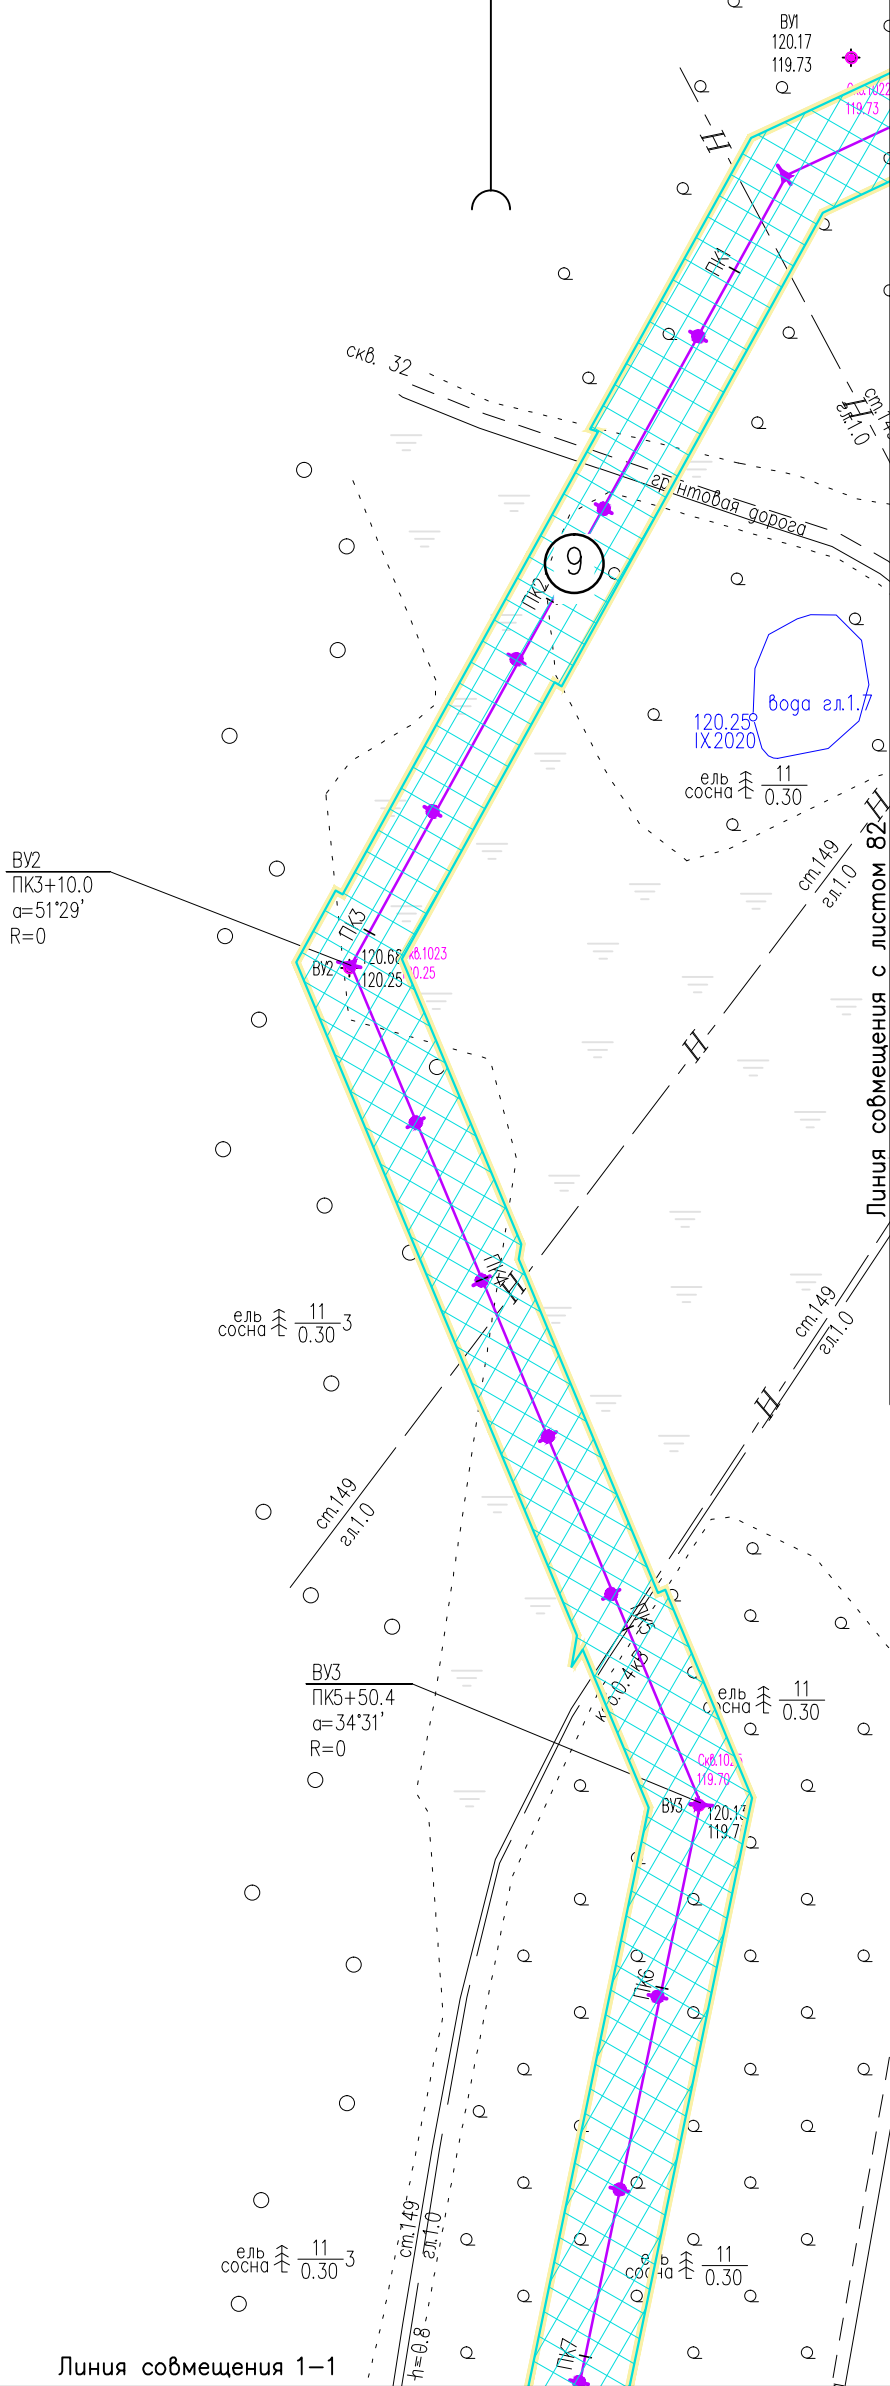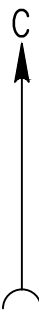

Линия совмещения 1-1

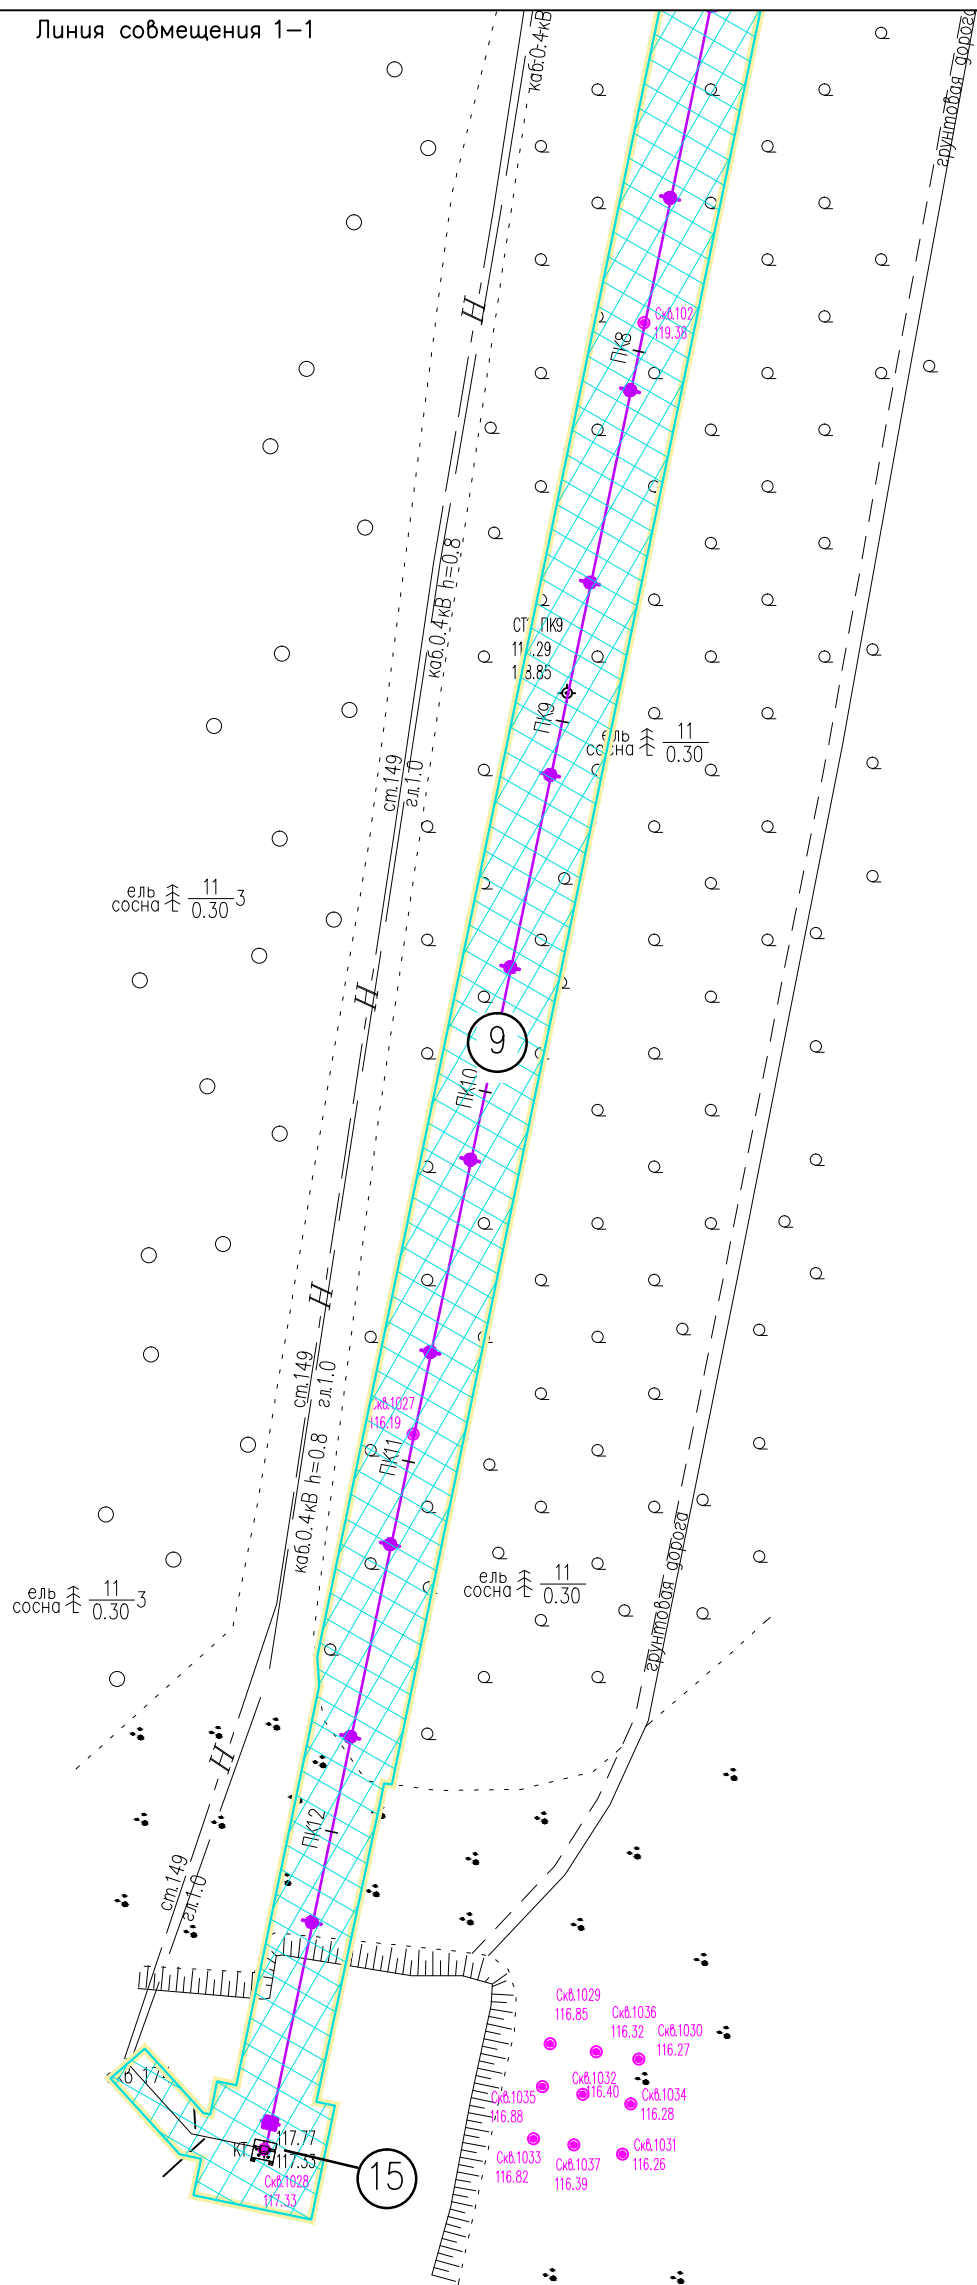

Инв. N° подл. Подпись и дата. Взам. инв. N°


Условные обозначения см. лист 1.

05784-П-000.000.000-ППТ-02.ГЧ4					
Электроснабжение Южной группы месторождений					
Изм.	Кол. Уч.	Лист	N док.	Подпись	Дата
Разраб.	Борисова			<i>Зар</i>	17.01.23
Раздел 3. Материалы по обоснованию проекта планировки территории				Стадия	Лист
					83
Схема конструктивных и планировочных решений (1:2000)				000 "ИЦ "Проектор"	
N контр	Иванов			<i>Иванов</i>	17.01.23
ГИП	Писарев			<i>Писарев</i>	17.01.23

Российская Федерация
Республика Коми
МО ГО "Усинск"



Линия совмещения с листом 87

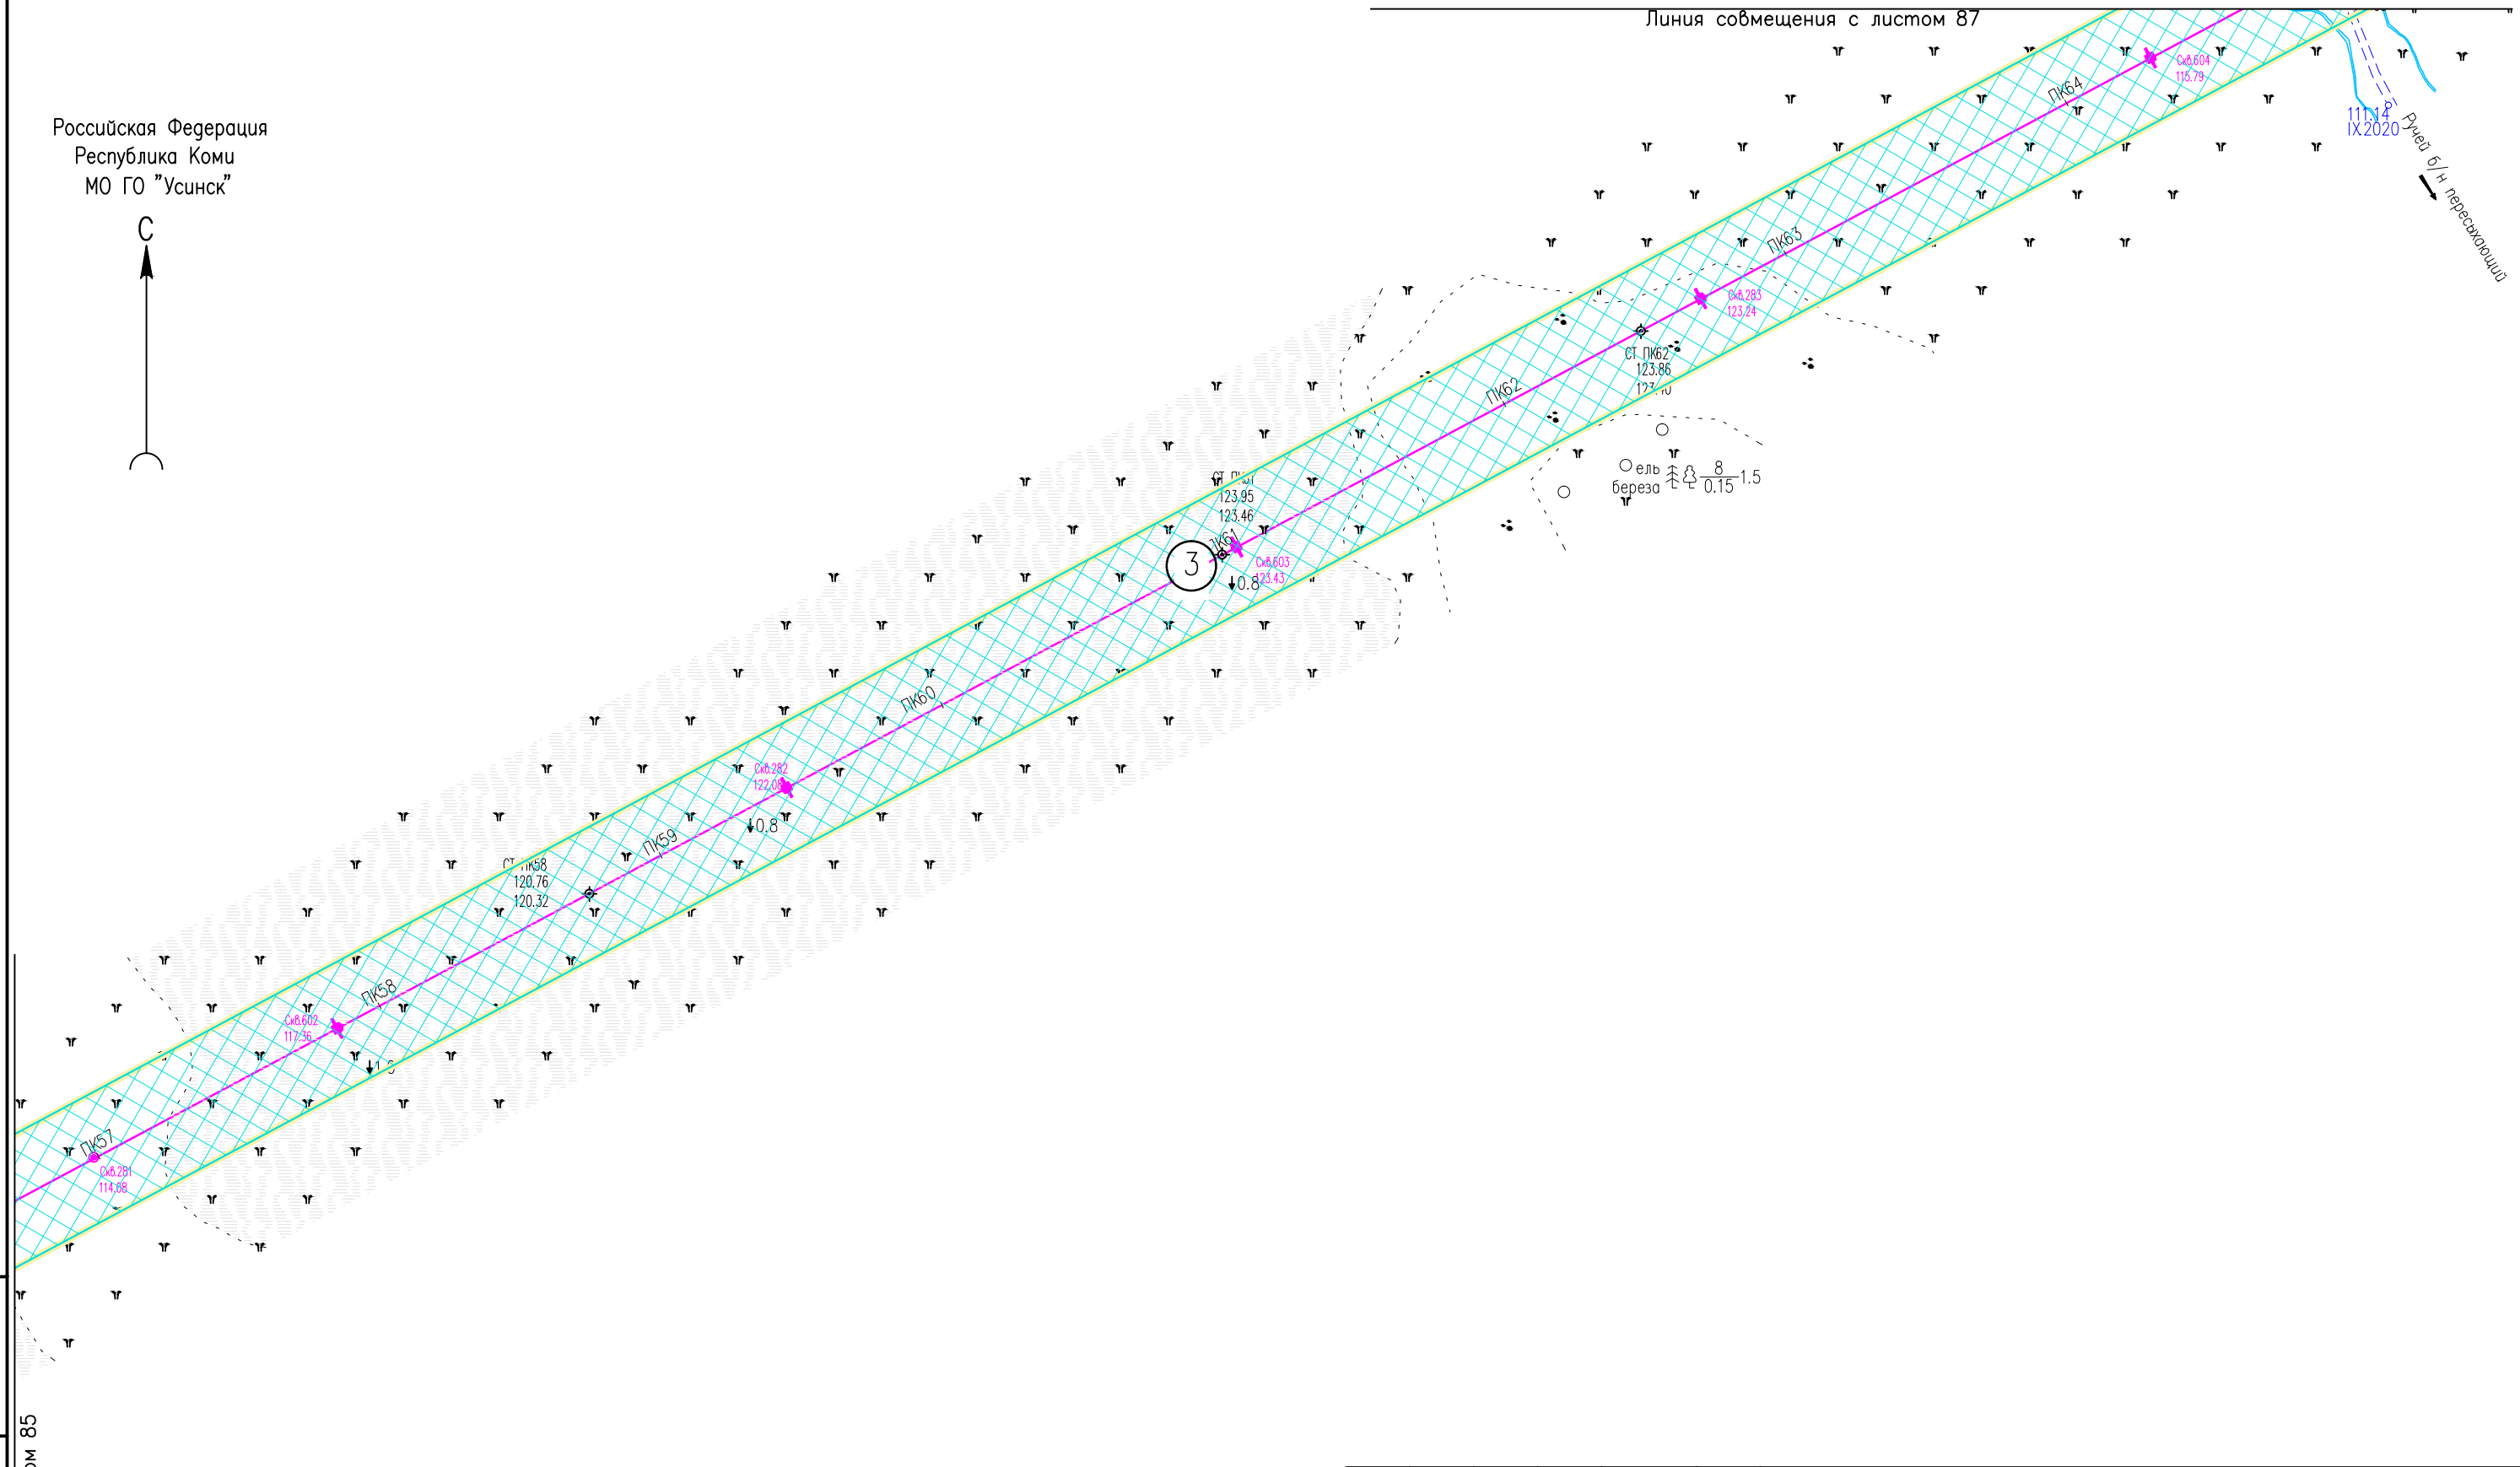

Инв. N° подл. Подпись и дата. Взам. инв. N°

Линия совмещения с листом 85

Условные обозначения см. лист 1.


						05784-П-000.000.000-ППТ-02.ГЧ4			
						Электроснабжение Южной группы месторождений			
Изм.	Кол.Уч	Лист	№док	Подпись	Дата	Раздел 3. Материалы по обоснованию проекта планировки территории	Стадия	Лист	Листов
Разраб.		Борисова		<i>Борисова</i>	17.01.23			86	
Н. контр		Иванов		<i>Иванов</i>	17.01.23	Схема конструктивных и планировочных решений (1:2000)	ООО "ИЦ "Проектор"		
ГИП		Лисарев		<i>Лисарев</i>	17.01.23				

Формат А3

Российская Федерация
Республика Коми
МО ГО "Усинск"



Линия совмещения с листом 88

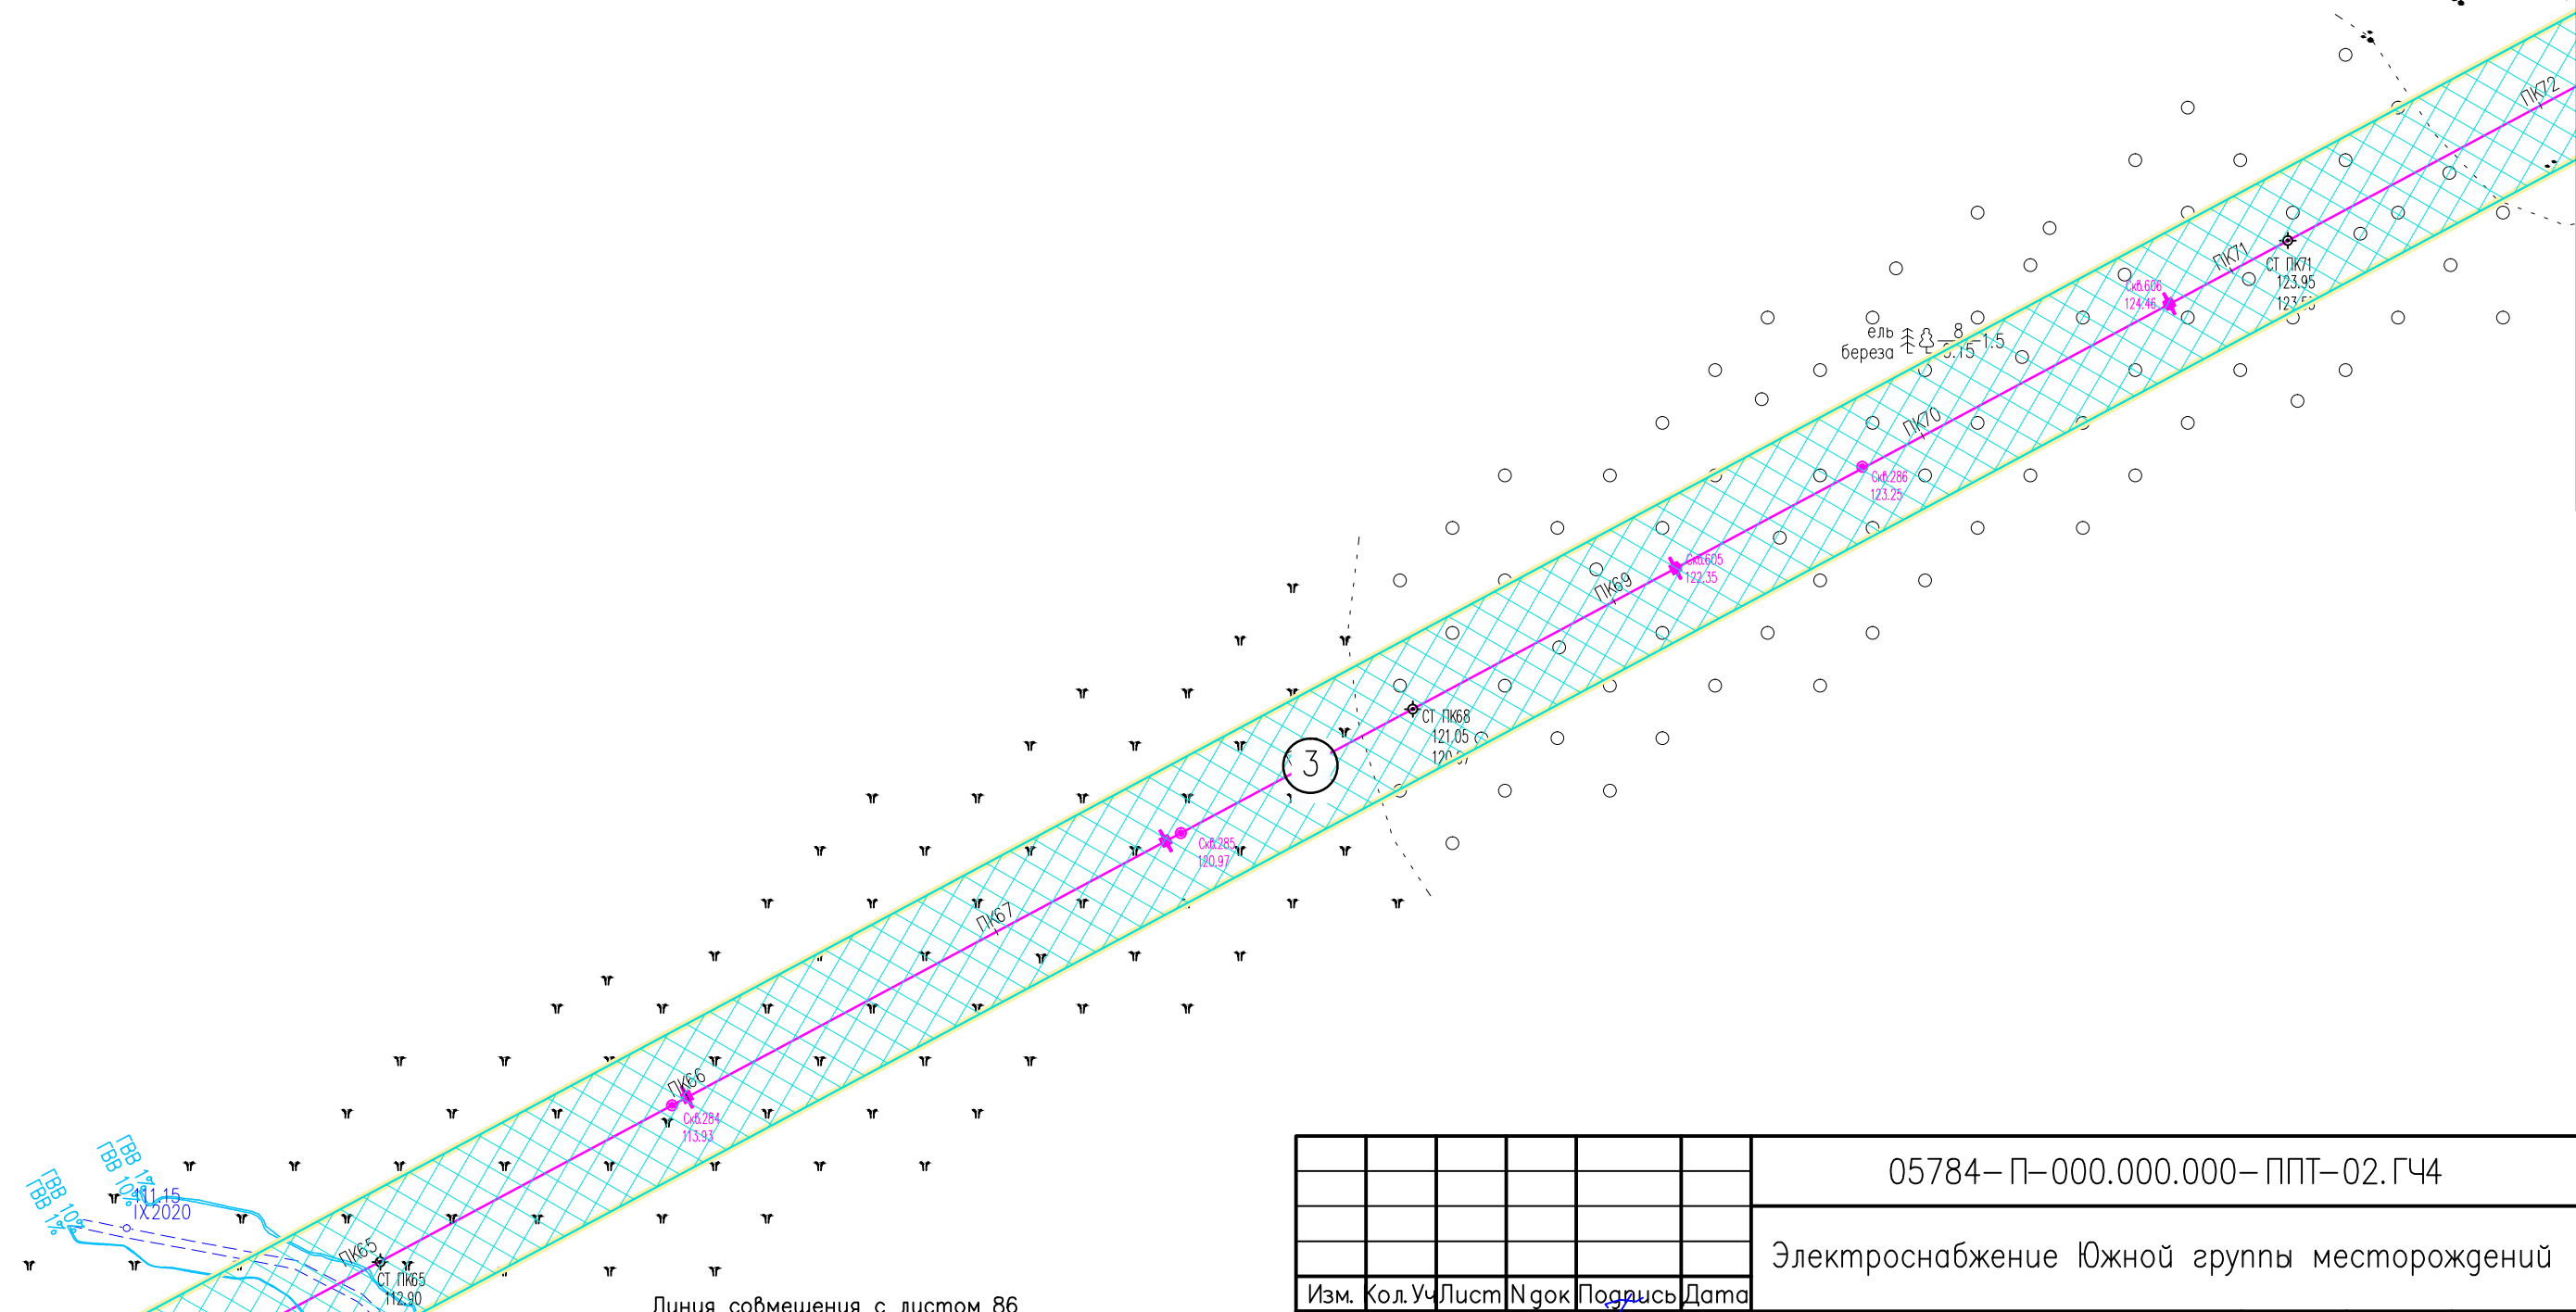

Линия совмещения с листом 86

Условные обозначения см. лист 1.

Инв. N° подл. Подпись и дата. Взам. инв. N°


						05784-П-000.000.000-ППТ-02.ГЧ4			
						Электроснабжение Южной группы месторождений			
Изм.	Кол. Уч	Лист	№ док	Подпись	Дата	Раздел 3. Материалы по обоснованию проекта планировки территории	Стадия	Лист	Листов
Разраб.		Борисова		<i>Борисова</i>	17.01.23			87	
Н. контр		Иванов		<i>Иванов</i>	17.01.23	Схема конструктивных и планировочных решений (1:2000)	ООО "ИЦ "Проектор"		
ГИП		Лисарев		<i>Лисарев</i>	17.01.23				

Российская Федерация
Республика Коми
МО ГО "Усинск"



Линия соймещения с листом 87

Линия соймещения с листом 89

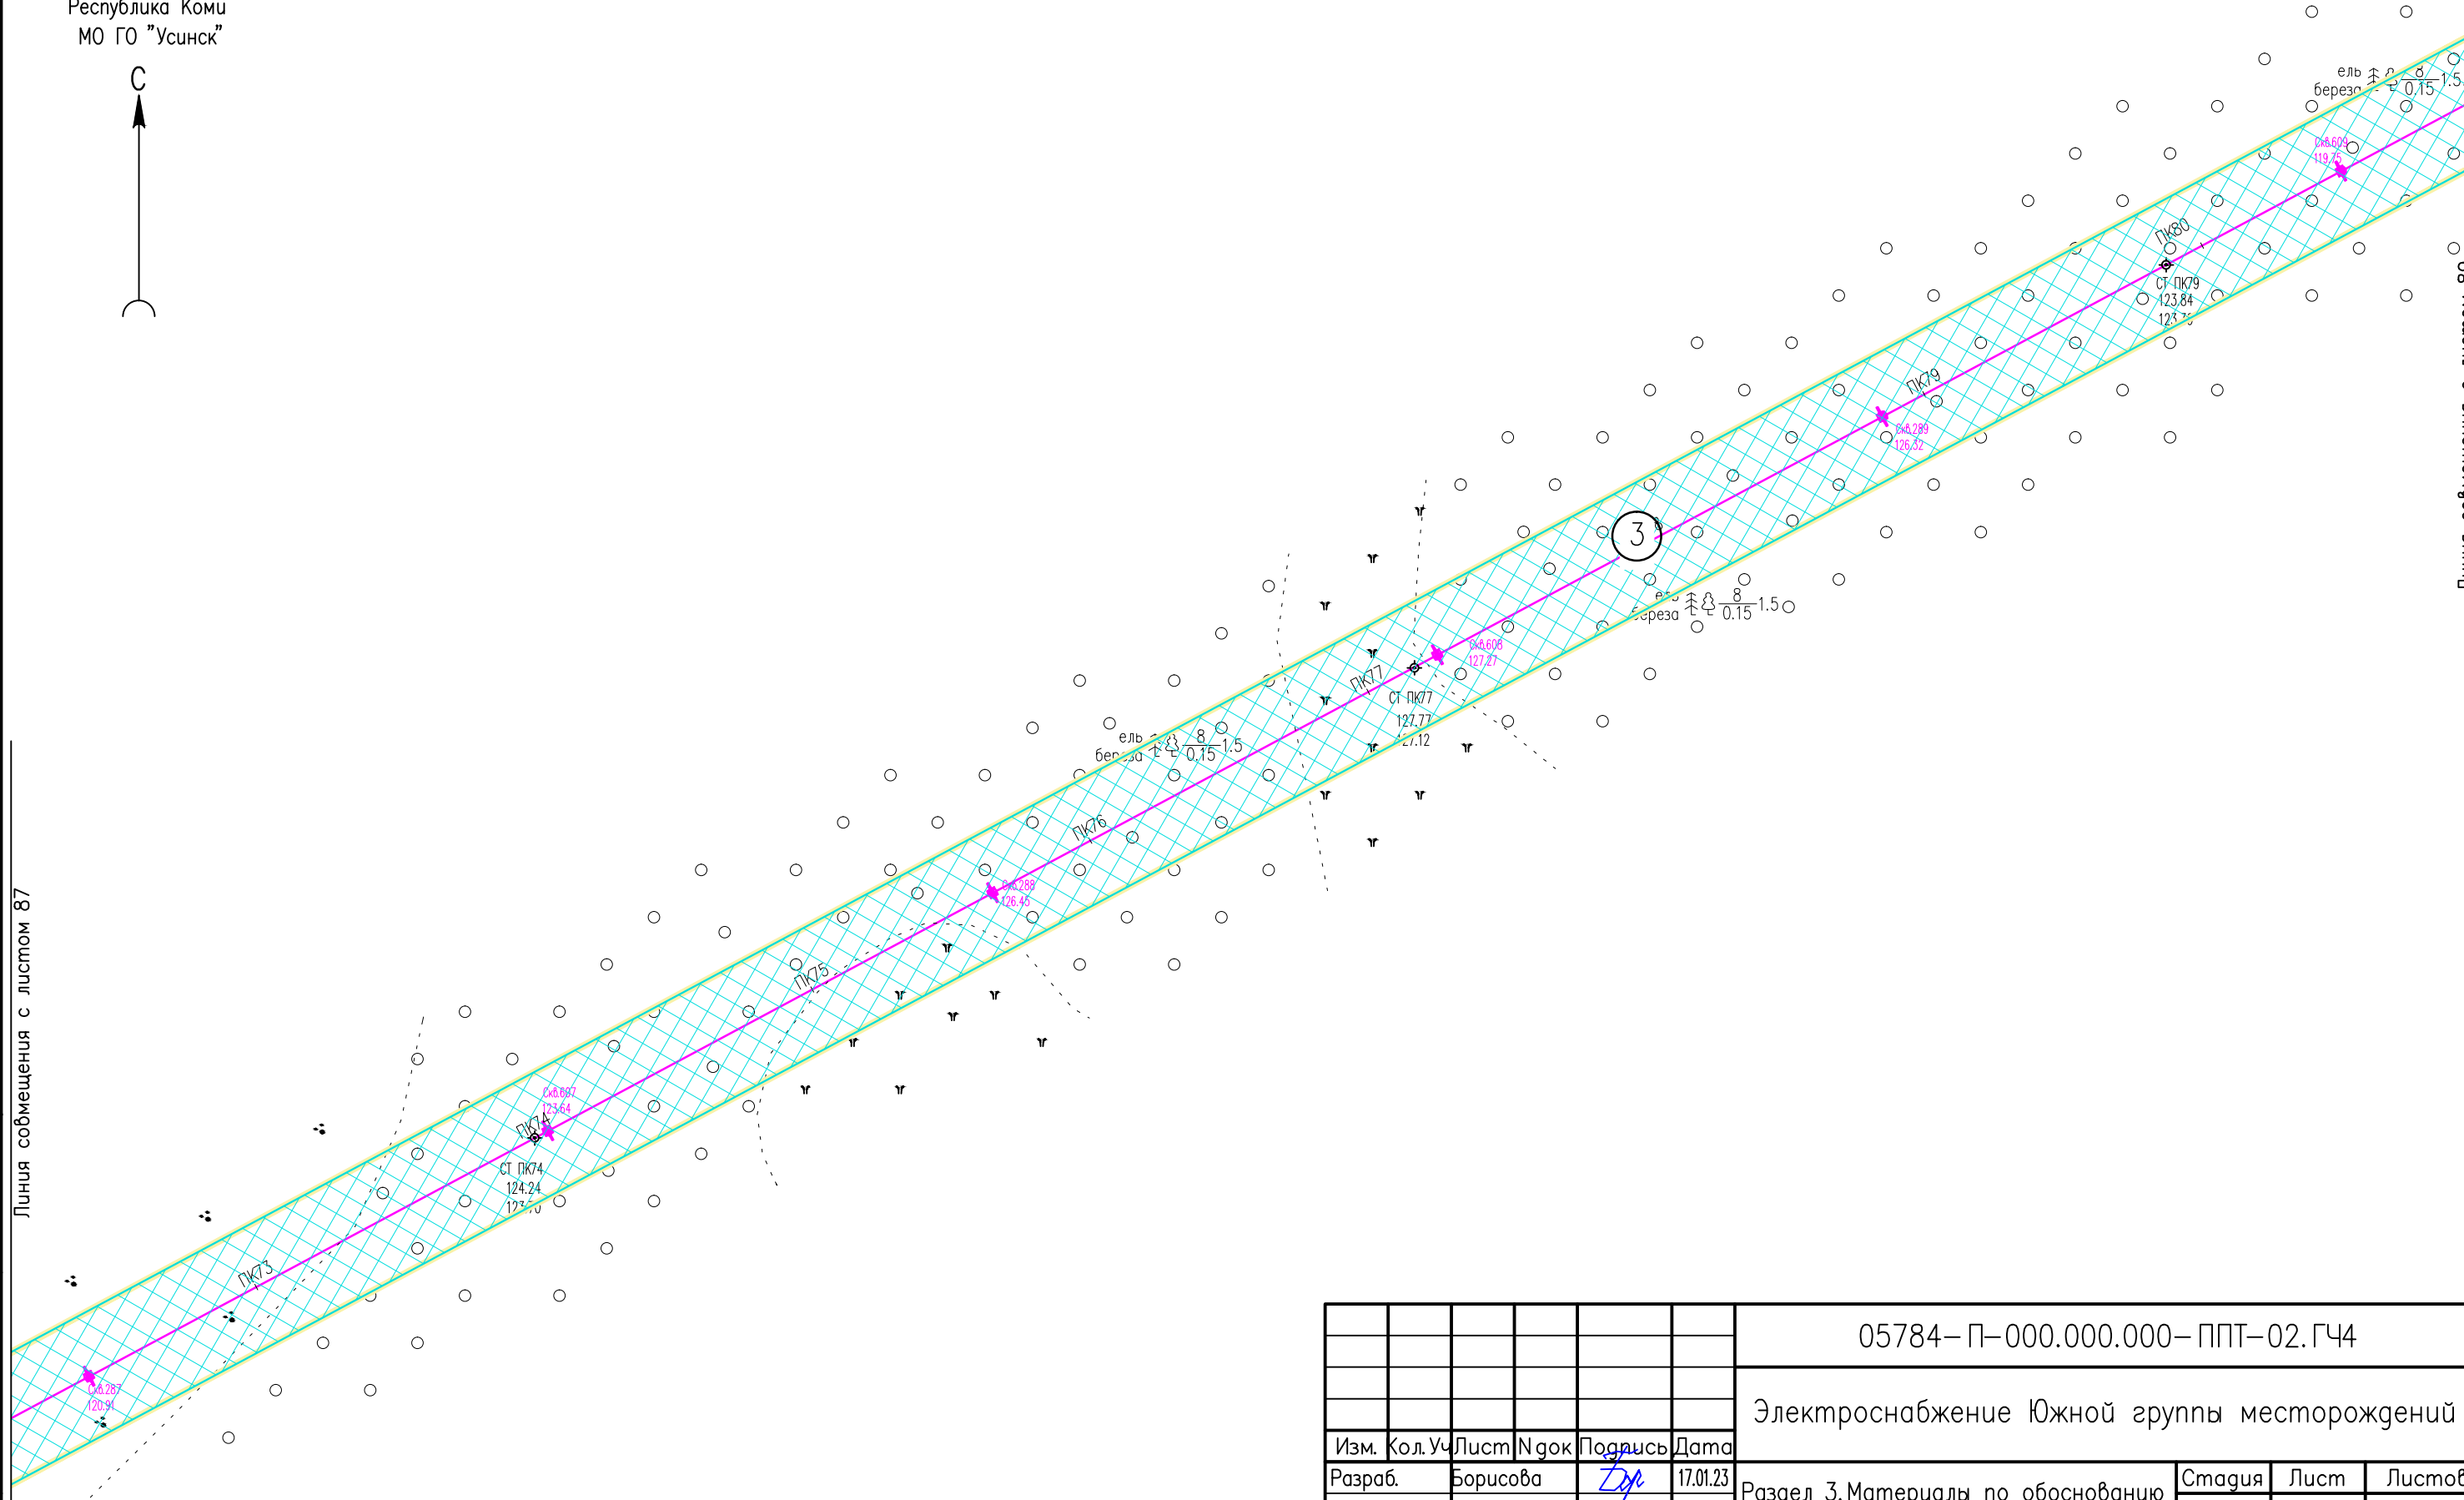

Инв. N° подл. Подпись и дата. Взам. инв. N°

Условные обозначения см. лист 1.

						05784-П-000.000.000-ППТ-02.ГЧ4			
						Электроснабжение Южной группы месторождений			
Изм.	Кол. Уч.	Лист	№ док.	Подпись	Дата	Раздел 3. Материалы по обоснованию проекта планировки территории	Статья	Лист	Листов
Разраб.		Борисова		<i>Борисова</i>	17.01.23			88	
Н. контр.		Иванов		<i>Иванов</i>	17.01.23	Схема конструктивных и планировочных решений (1:2000)	ООО "ИЦ "Проектор"		
ГИП		Лисарев		<i>Лисарев</i>	17.01.23				


Формат А3

Российская Федерация
Республика Коми
МО ГО "Усинск"



Линия соьмещения с листом 88

Линия соьмещения с листом 90

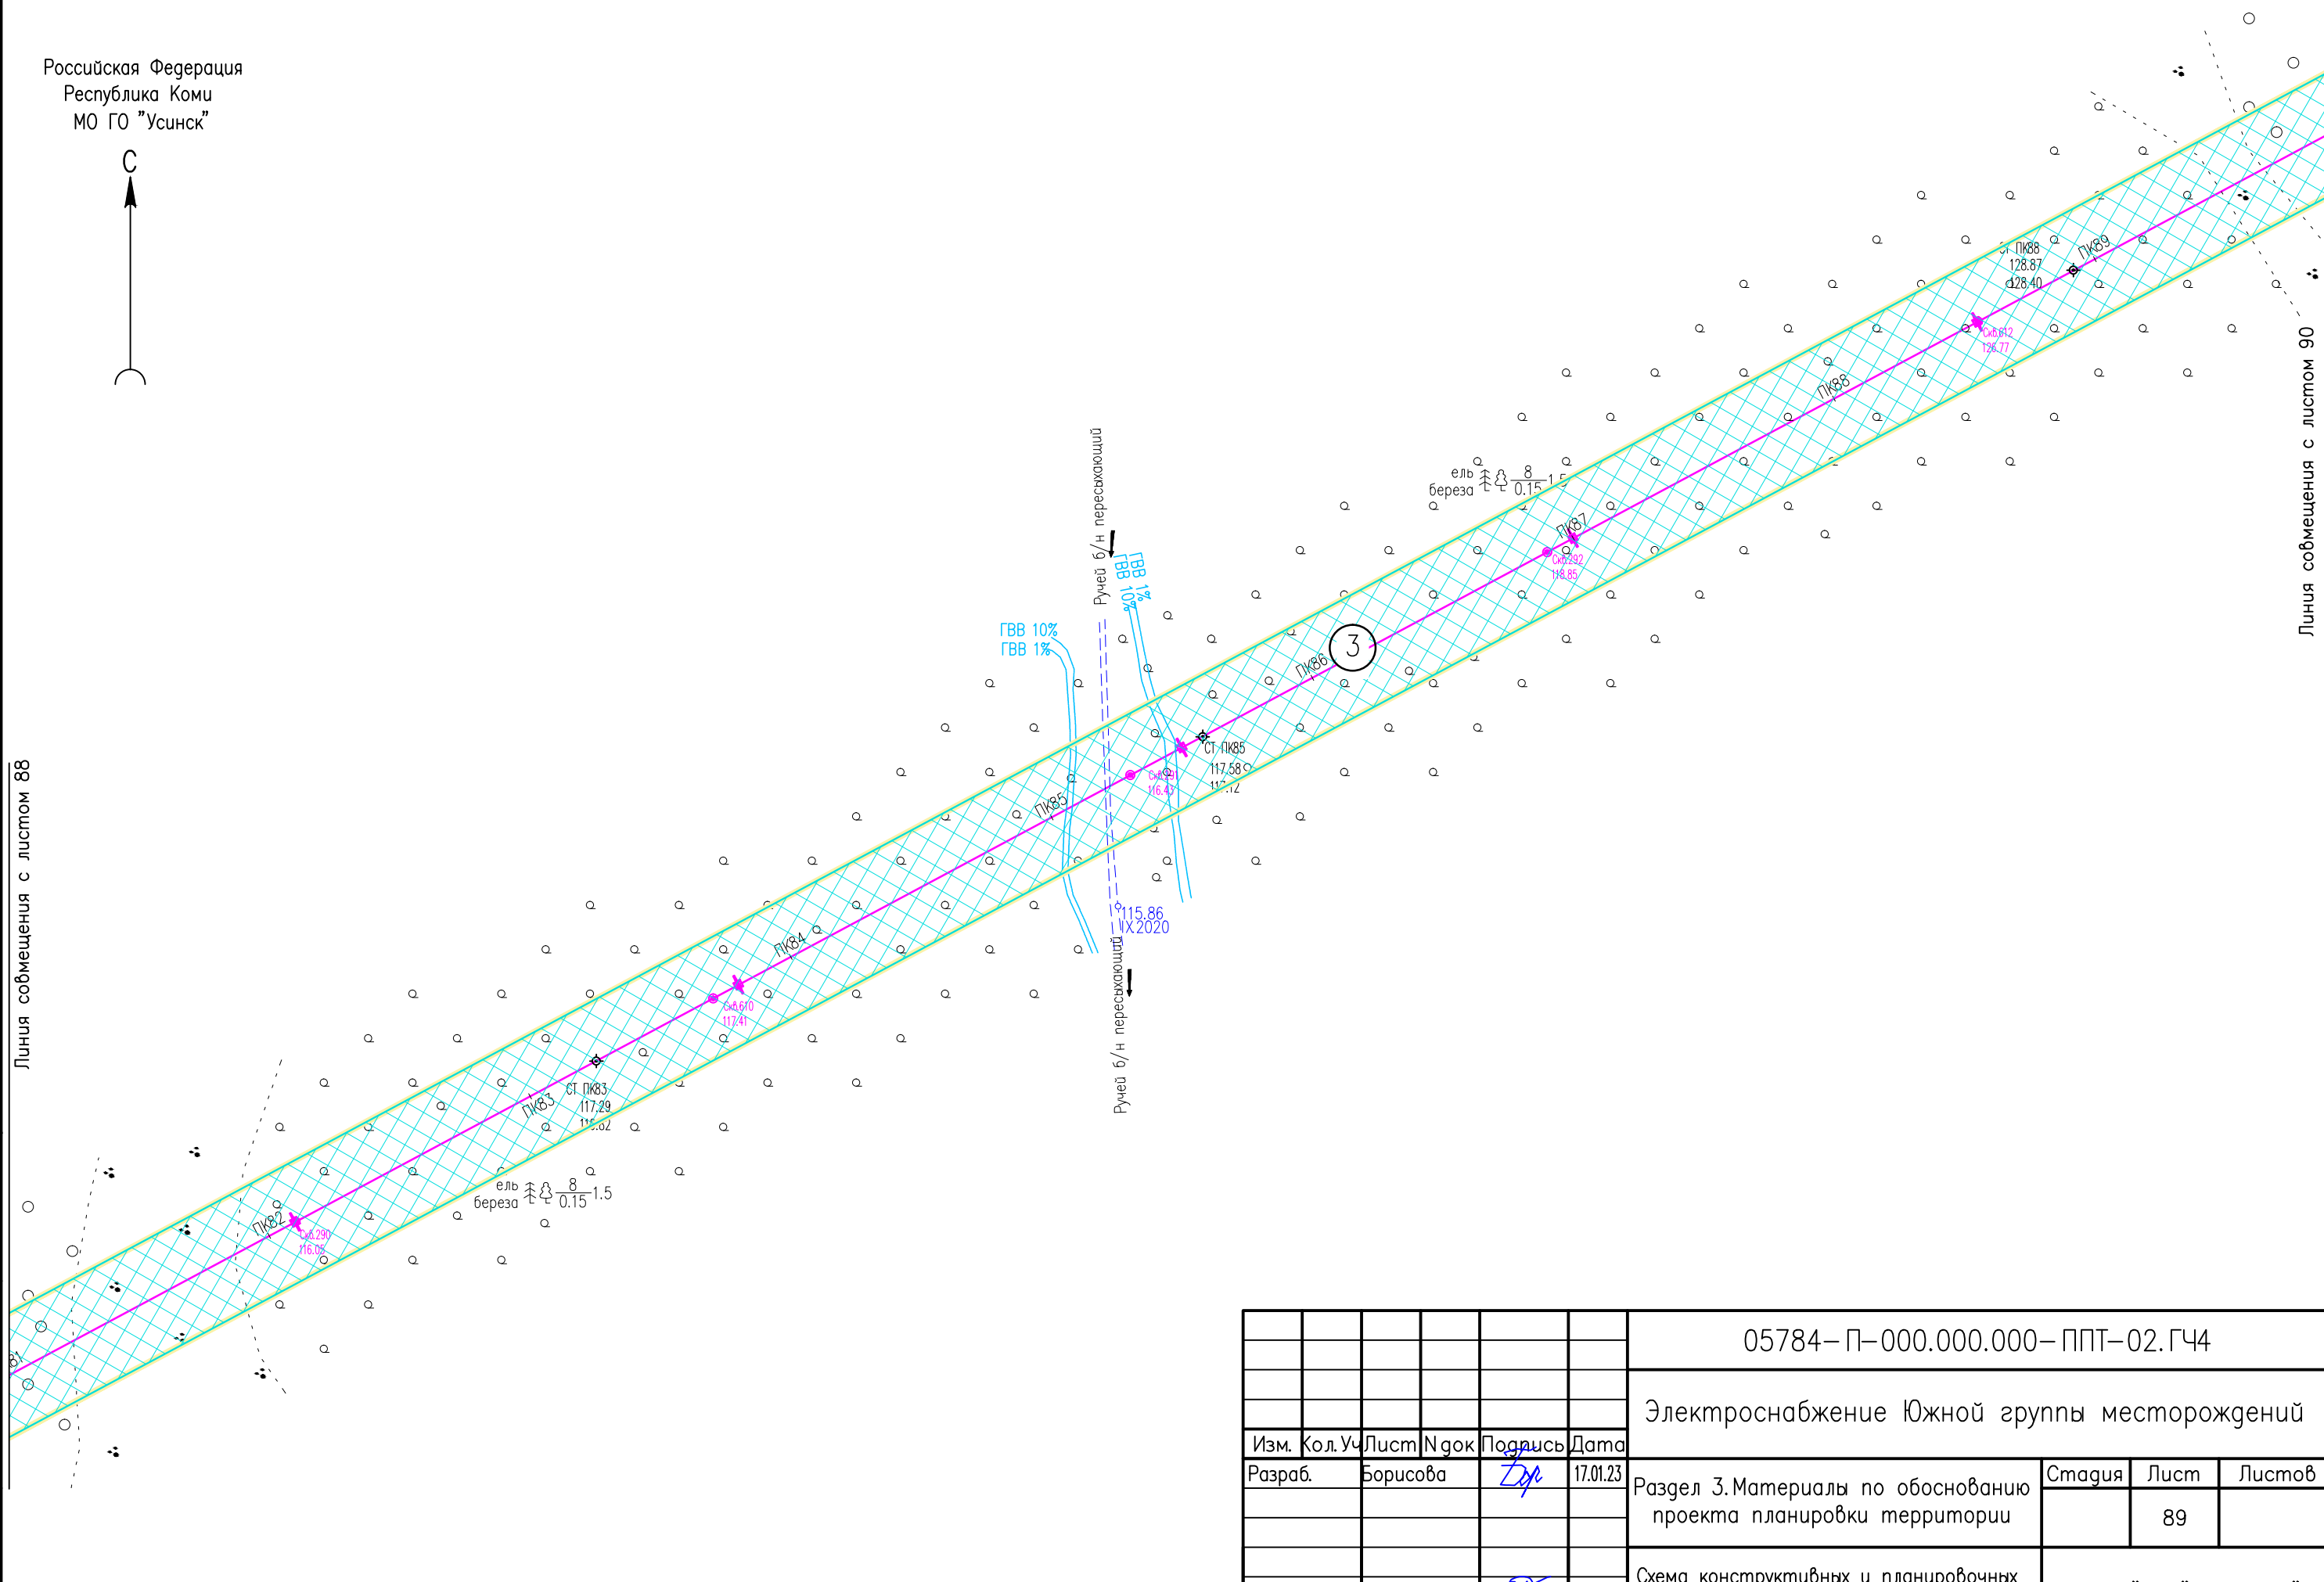

Инв. N° подл. Подпись и дата. Взам. инв. N°

Условные обозначения см. лист 1.

						05784-П-000.000.000-ППТ-02.ГЧ4			
						Электроснабжение Южной группы месторождений			
Изм.	Кол. Уч.	Лист	№ док.	Подпись	Дата	Раздел 3. Материалы по обоснованию проекта планировки территории	Стадия	Лист	Листов
Разраб.		Борисова		<i>Борисова</i>	17.01.23			89	
Н. контр.		Иванов		<i>Иванов</i>	17.01.23	Схема конструктивных и планировочных решений (1:2000)	ООО "ИЦ "Проектор"		
ГИП		Лисарев		<i>Лисарев</i>	17.01.23				


Формат А3

Российская Федерация
Республика Коми
МО ГО "Усинск"



Линия собмещения с листом 89


Линия собмещения с листом 91

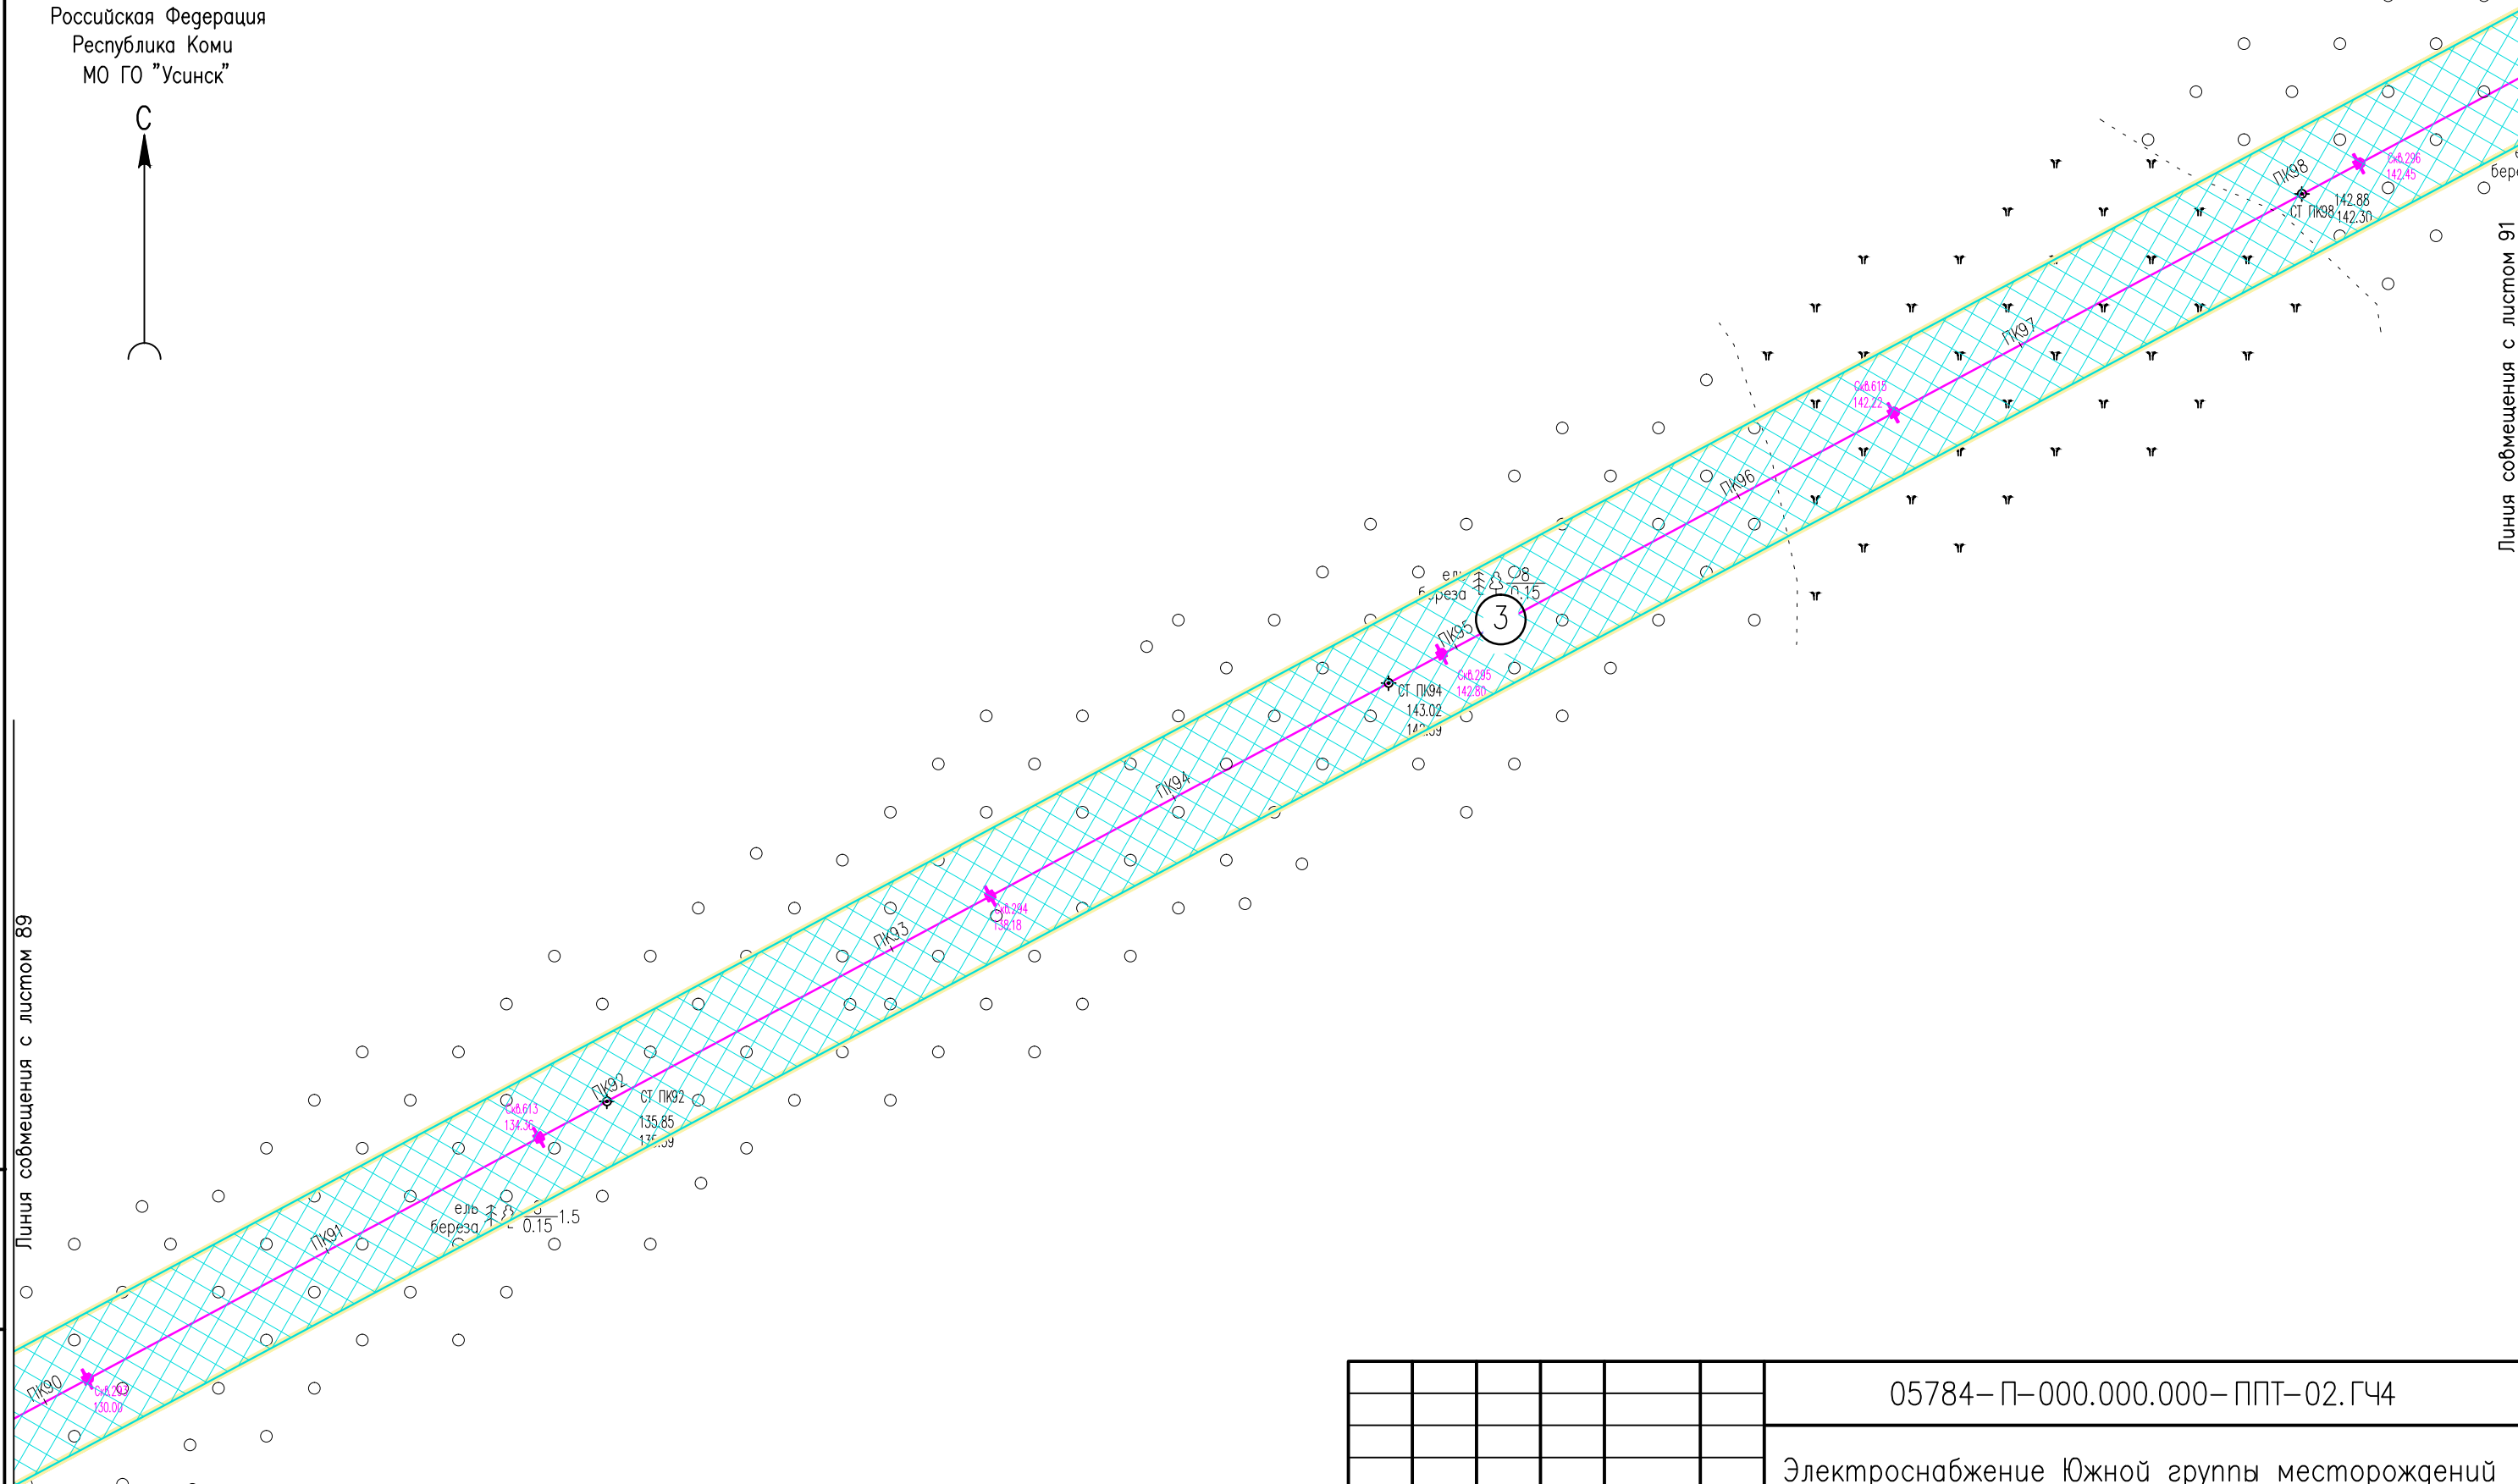

Инв. N° подл. Подпись и дата. Взам. инв. N°

						05784-П-000.000.000-ППТ-02.ГЧ4			
						Электроснабжение Южной группы месторождений			
Изм.	Кол. Уч.	Лист	№ док	Подпись	Дата	Раздел 3. Материалы по обоснованию проекта планировки территории	Стадия	Лист	Листов
Разраб.		Борисова		<i>Лх</i>	17.01.23			90	
Н. контр		Иванов		<i>ИИ</i>	17.01.23	Схема конструктивных и планировочных решений (1:2000)	000 "ИЦ "Проектор"		
ГИП		Писарев		<i>ПП</i>	17.01.23				

Условные обозначения см. лист 1.

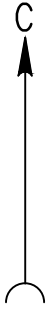

Линия совмещения с листом 90

ель 8
береза 0.15-1.5

ПК100

Скв.216
142.66

ПК101

СТ ПК101
142.37
141.00

Скв.217
140.47

ПК102

ель 8
береза 0.15-1.5

ПК103

Скв.217
136.19

ПК104

СТ ПК103
134.10
132.67

ПК105

Скв.298
131.27

ПК106

Скв.299
128.51

ПК107

СТ ПК106
128.04
128.22

ель 8
береза 0.15-1.5

ГВВ 1%

ГВВ 10%

Ручей б/н переэквальный

Линия совмещения с листом 92

Инв. N° подл. Подпись и дата. Взам. инв. N°


Условные обозначения см. лист 1.

						05784-П-000.000.000-ППТ-02.ГЧ4			
						Электроснабжение Южной группы месторождений			
Изм.	Кол.Уч	Лист	№док	Подпись	Дата	Раздел 3.Материалы по обоснованию проекта планировки территории	Стадия	Лист	Листов
Разраб.		Борисова		<i>Борисова</i>	17.01.23			91	
Н.контр		Иванов		<i>Иванов</i>	17.01.23	Схема конструктивных и планировочных решений (1:2000)	ООО "ИЦ "Проектор"		
ГИП		Лисарев		<i>Лисарев</i>	17.01.23				



Линия со смещением с листом 91

Линия со смещением с листом 93

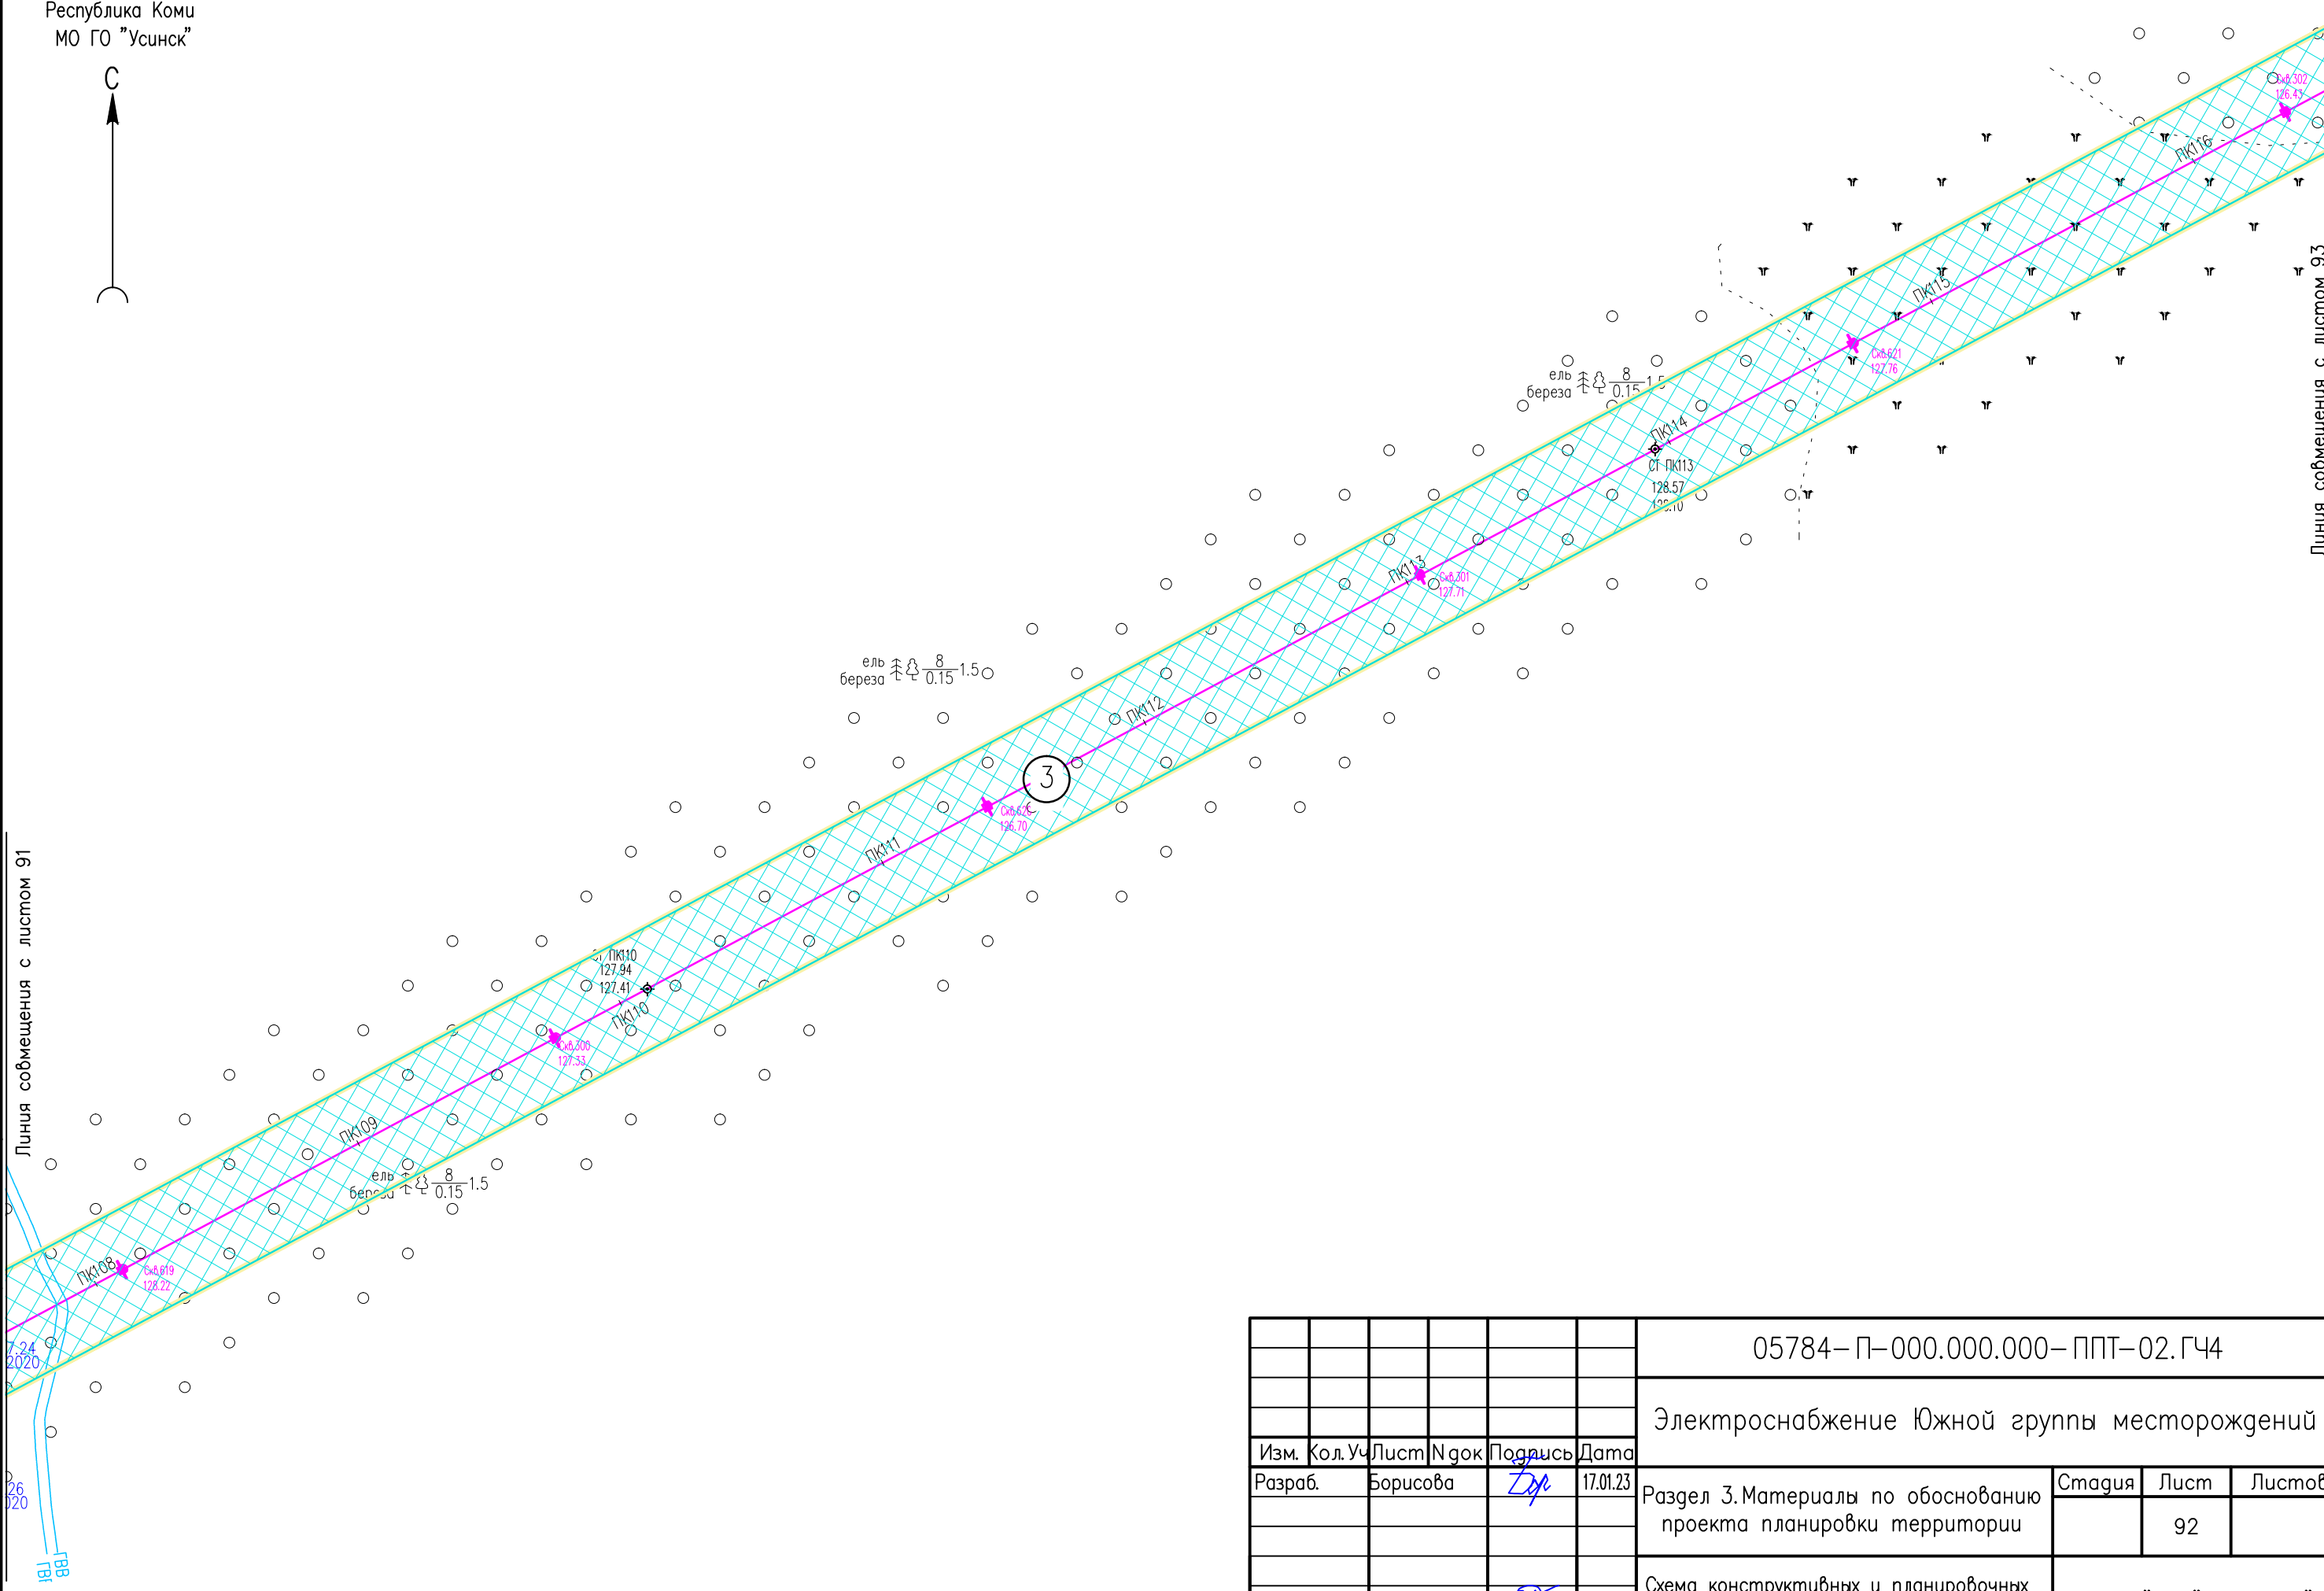

Инв. N° подл. Подпись и дата. Взам. инв. N°


Условные обозначения см. лист 1.

						05784-П-000.000.000-ППТ-02.ГЧ4			
						Электроснабжение Южной группы месторождений			
Изм.	Кол. Уч.	Лист	№ док.	Подпись	Дата	Раздел 3. Материалы по обоснованию проекта планировки территории	Стадия	Лист	Листов
Разраб.		Борисова		<i>Борисова</i>	17.01.23			92	
Н. контр.		Иванов		<i>Иванов</i>	17.01.23	Схема конструктивных и планировочных решений (1:2000)	ООО "ИЦ "Проектор"		
ГИП		Лисарев		<i>Лисарев</i>	17.01.23				



Линия совмещения с листом 92


Линия совмещения с листом 94

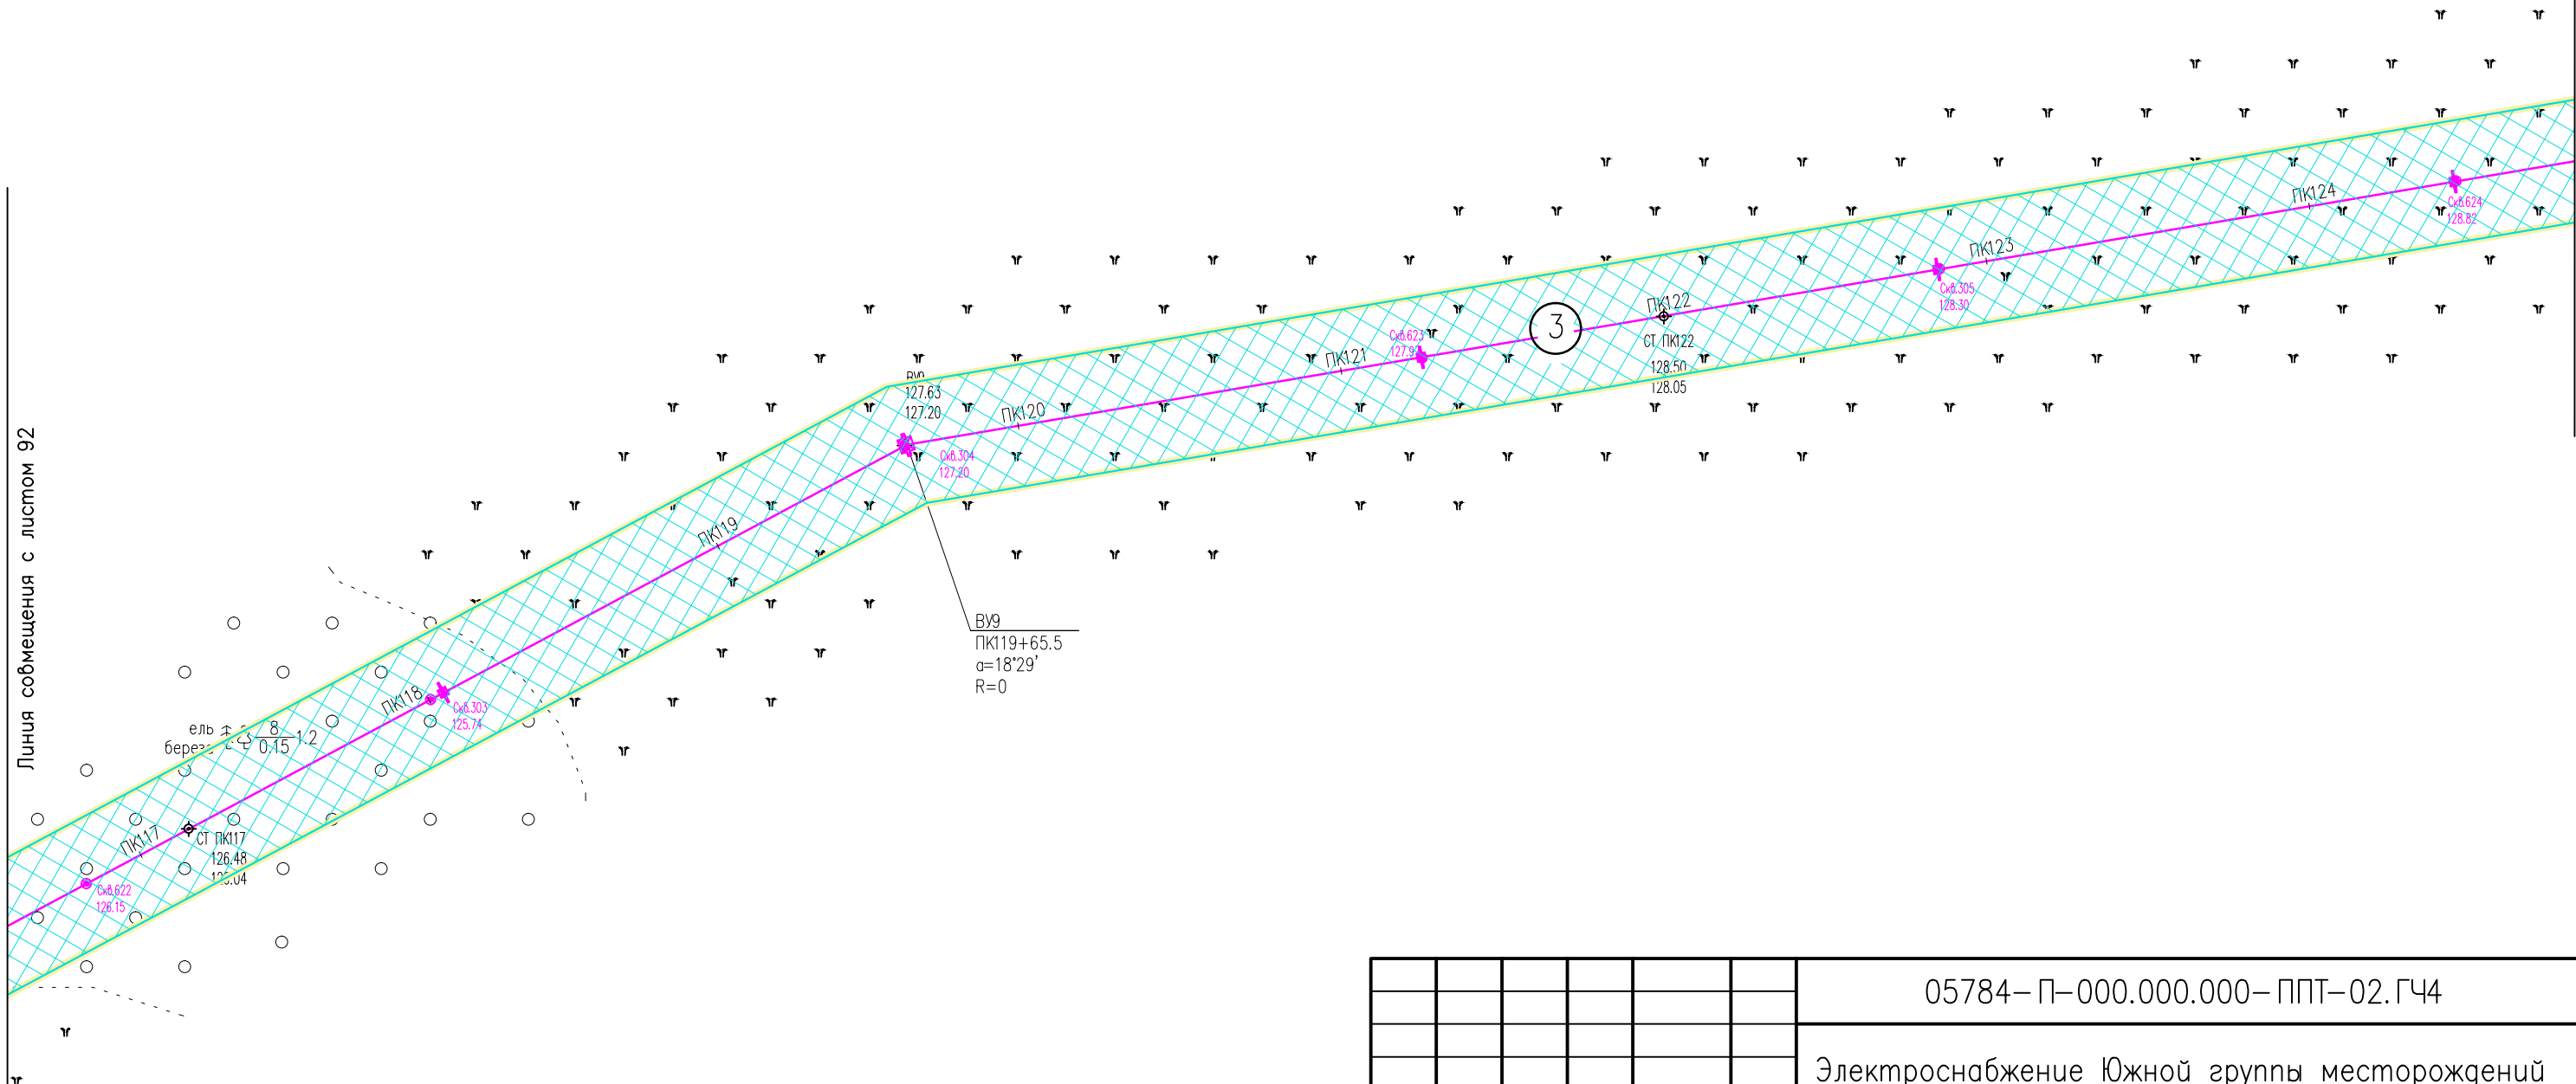


Инв. N° подл. Подпись и дата. Взам. инв. N°

Условные обозначения см. лист 1.

						05784-П-000.000.000-ППТ-02.ГЧ4			
						Электроснабжение Южной группы месторождений			
Изм.	Кол. Уч.	Лист	№ док.	Подпись	Дата	Раздел 3. Материалы по обоснованию проекта планировки территории	Стадия	Лист	Листов
Разраб.		Борисова		<i>Борисова</i>	17.01.23			93	
Н. контр.		Иванов		<i>Иванов</i>	17.01.23	Схема конструктивных и планировочных решений (1:2000)	ООО "ИЦ "Проектор"		
ГИП		Лисарев		<i>Лисарев</i>	17.01.23				

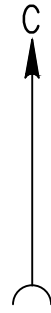

Линия съёмки с листом 93

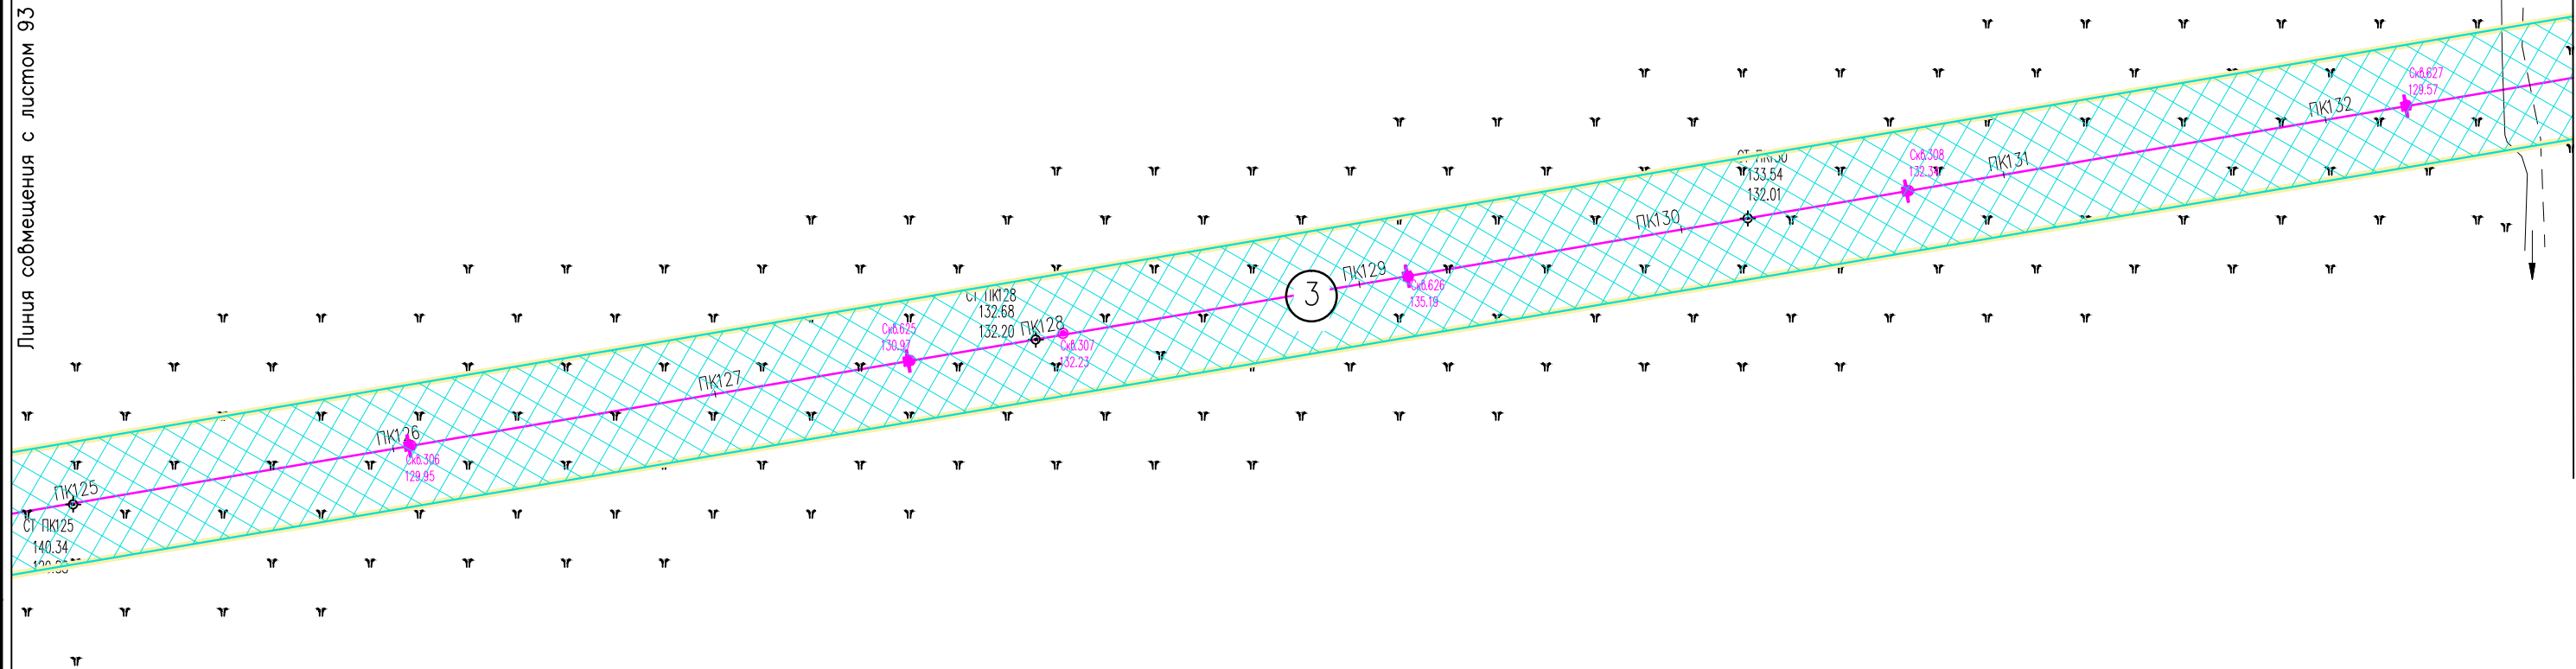


Линия съёмки с листом 95

Инв. N° подл. Подпись и дата. Взам. инв. N°


Условные обозначения см. лист 1.

05784-П-000.000.000-ППТ-02.ГЧ4					
Электроснабжение Южной группы месторождений					
Изм.	Кол. Уч	Лист	№ док	Подпись	Дата
Разраб.	Борисова			<i>Борисова</i>	17.01.23
Раздел 3. Материалы по обоснованию проекта планировки территории				Стадия	Лист
					94
Схема конструктивных и планировочных решений (1:2000)				ООО "ИЦ "Проектор"	
Н. контр	Иванов			<i>Иванов</i>	17.01.23
ГИП	Лисарев			<i>Лисарев</i>	17.01.23

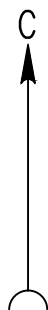

Линия сообщения с листом 94

Линия сообщения с листом 96

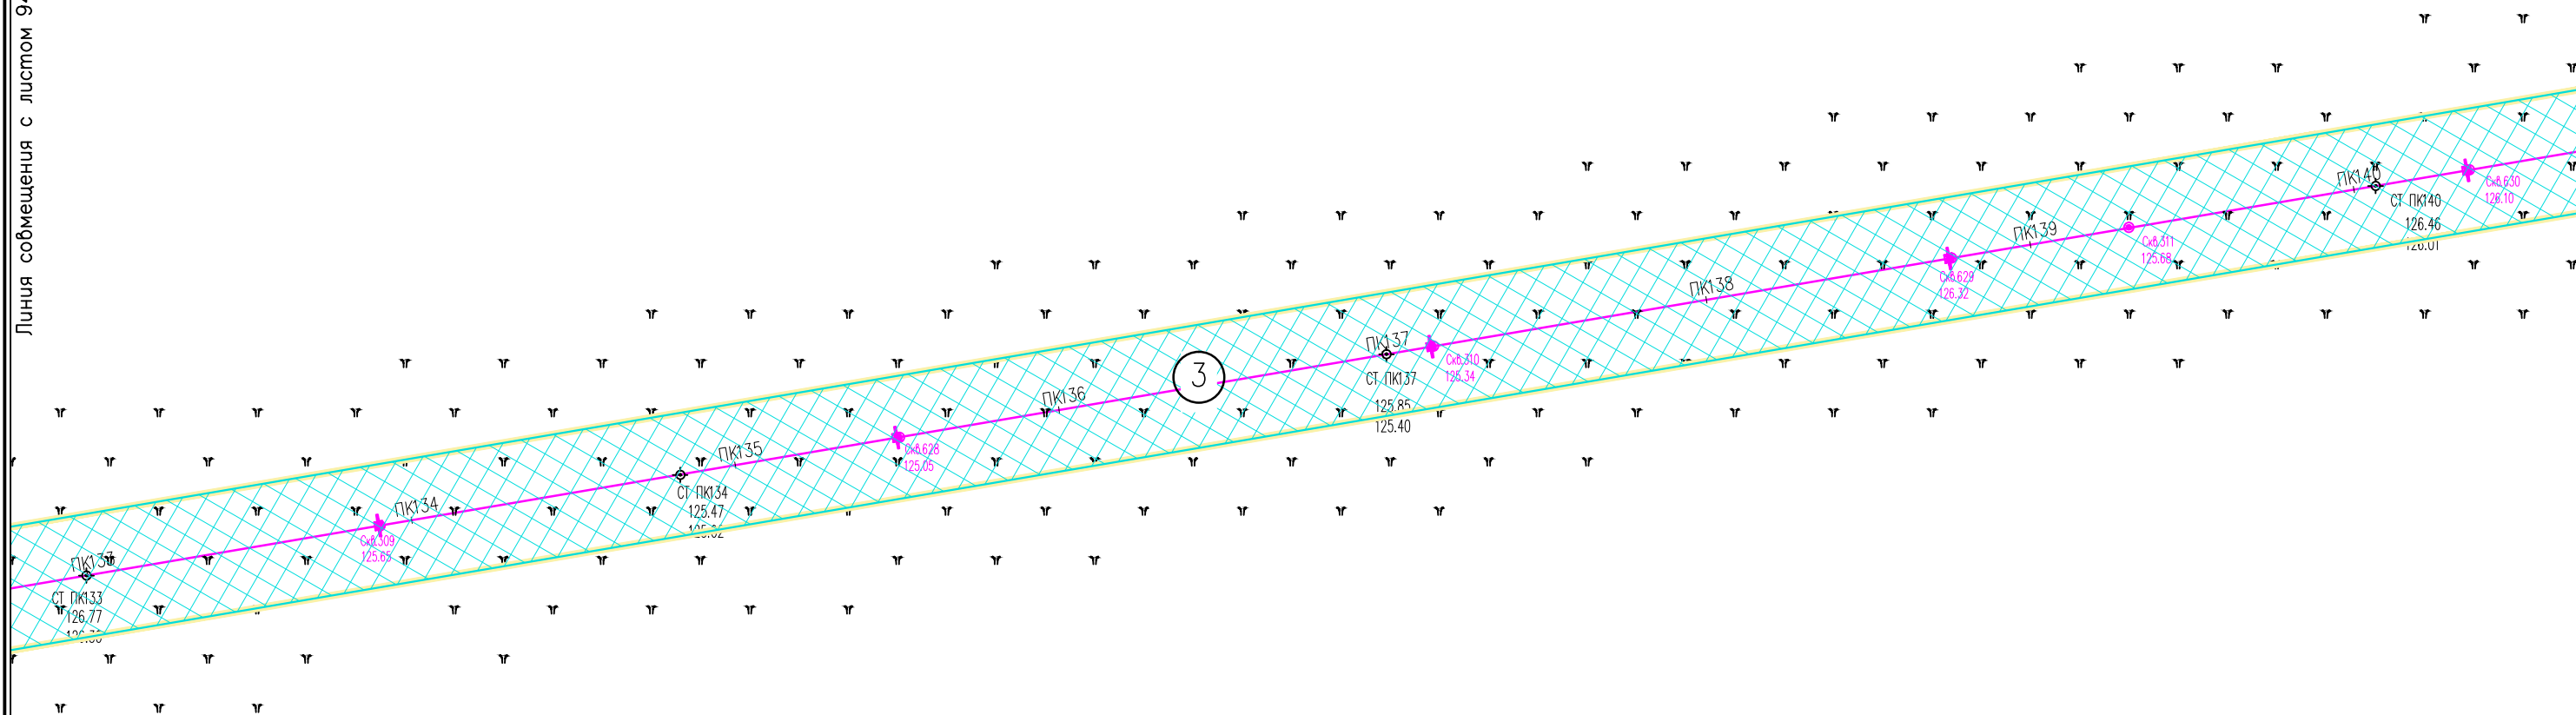


Инв. N° подл. Подпись и дата. Взам. инв. N°


Условные обозначения см. лист 1.

						05784-П-000.000.000-ППТ-02.ГЧ4			
						Электроснабжение Южной группы месторождений			
Изм.	Кол. Уч.	Лист	№ док	Подпись	Дата	Раздел 3. Материалы по обоснованию проекта планировки территории	Стадия	Лист	Листов
Разраб.				Борисова	17.01.23			95	
Н. контр				Иванов	17.01.23	Схема конструктивных и планировочных решений (1:2000)	000 "ИЦ "Проектор"		
ГИП				Писарев	17.01.23				

Российская Федерация
Республика Коми
МО ГО "Усинск"

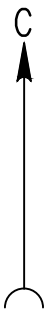

Линия совмещения с листом 115

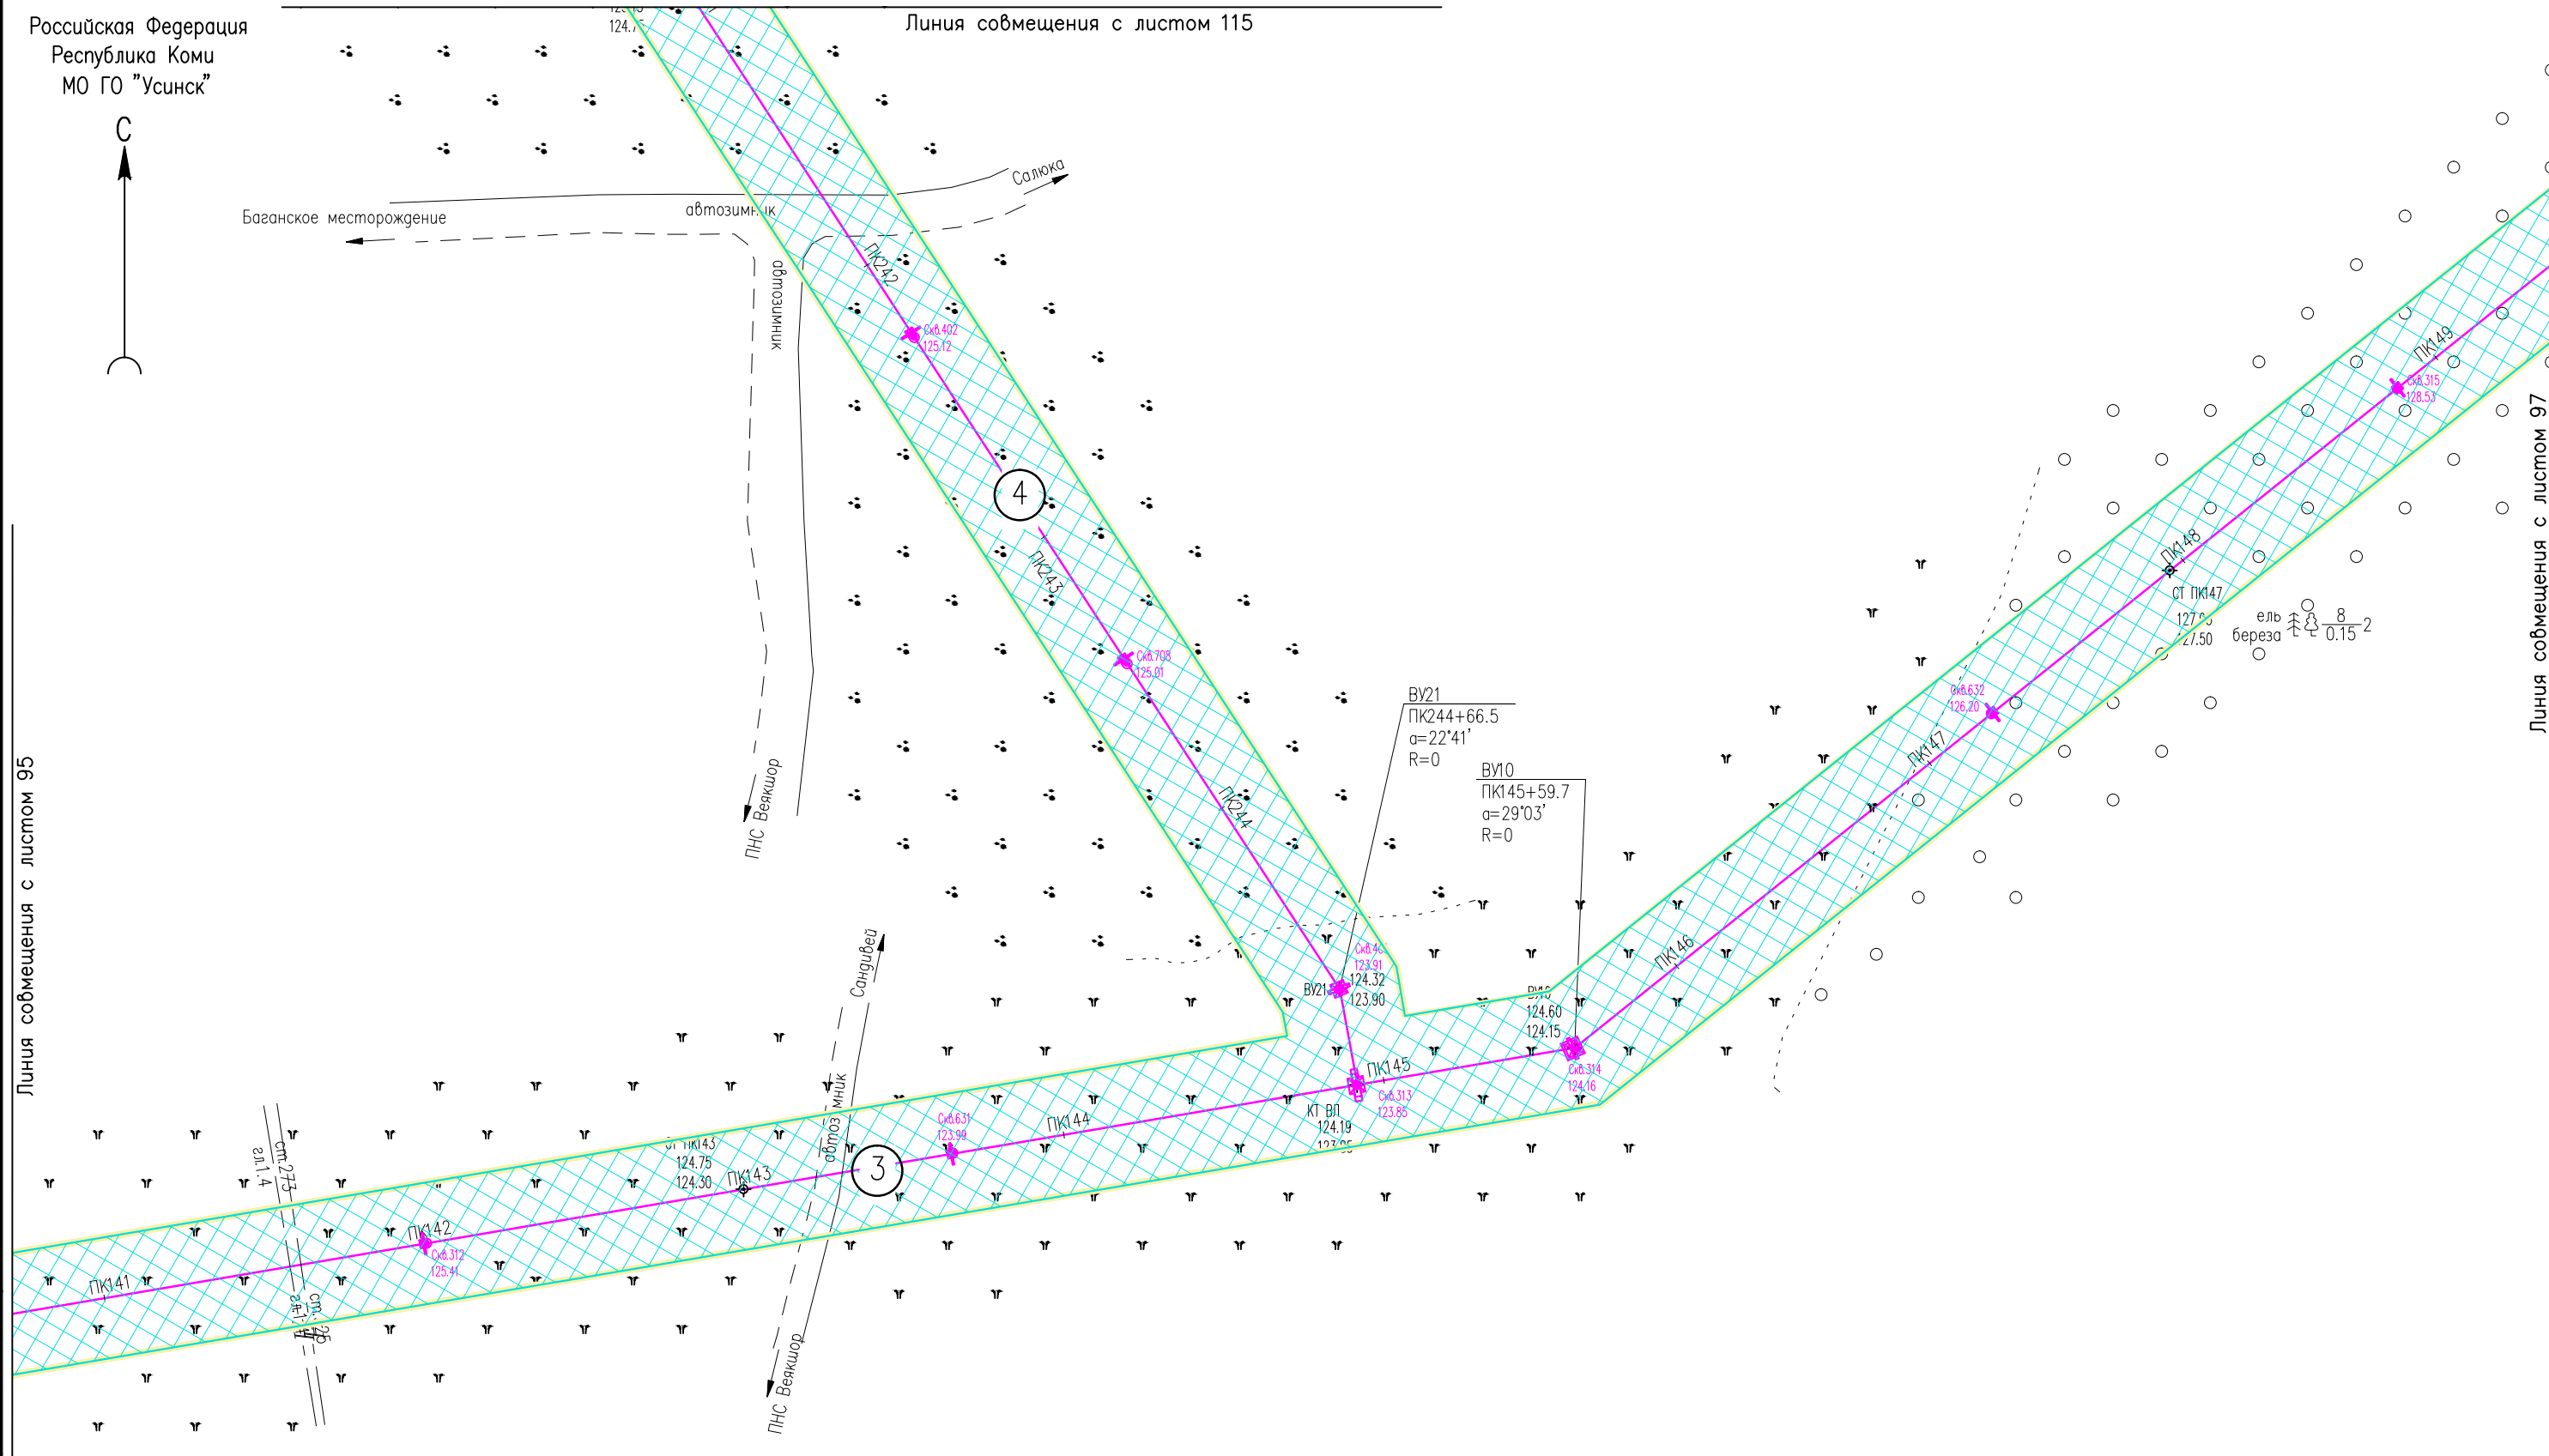

Линия совмещения с листом 95

Линия совмещения с листом 97

Инв. N° подл. Подпись и дата. Взам. инв. N°


Условные обозначения см. лист 1.

05784-П-000.000.000-ППТ-02.ГЧ4					
Электроснабжение Южной группы месторождений					
Изм.	Кол.Уч	Лист	№ док	Подпись	Дата
Разраб.		Борисова		<i>Борисова</i>	17.01.23
Раздел 3. Материалы по обоснованию проекта планировки территории					
			Стадия	Лист	Листов
				96	
Схема конструктивных и планировочных решений (1:2000)					
			ООО "ИЦ "Проектор"		
Н. контр		Иванов		<i>Иванов</i>	17.01.23
ГИП		Лисарев		<i>Лисарев</i>	17.01.23

Российская Федерация
Республика Коми
МО ГО "Усинск"



Линия совмещения с листом 98

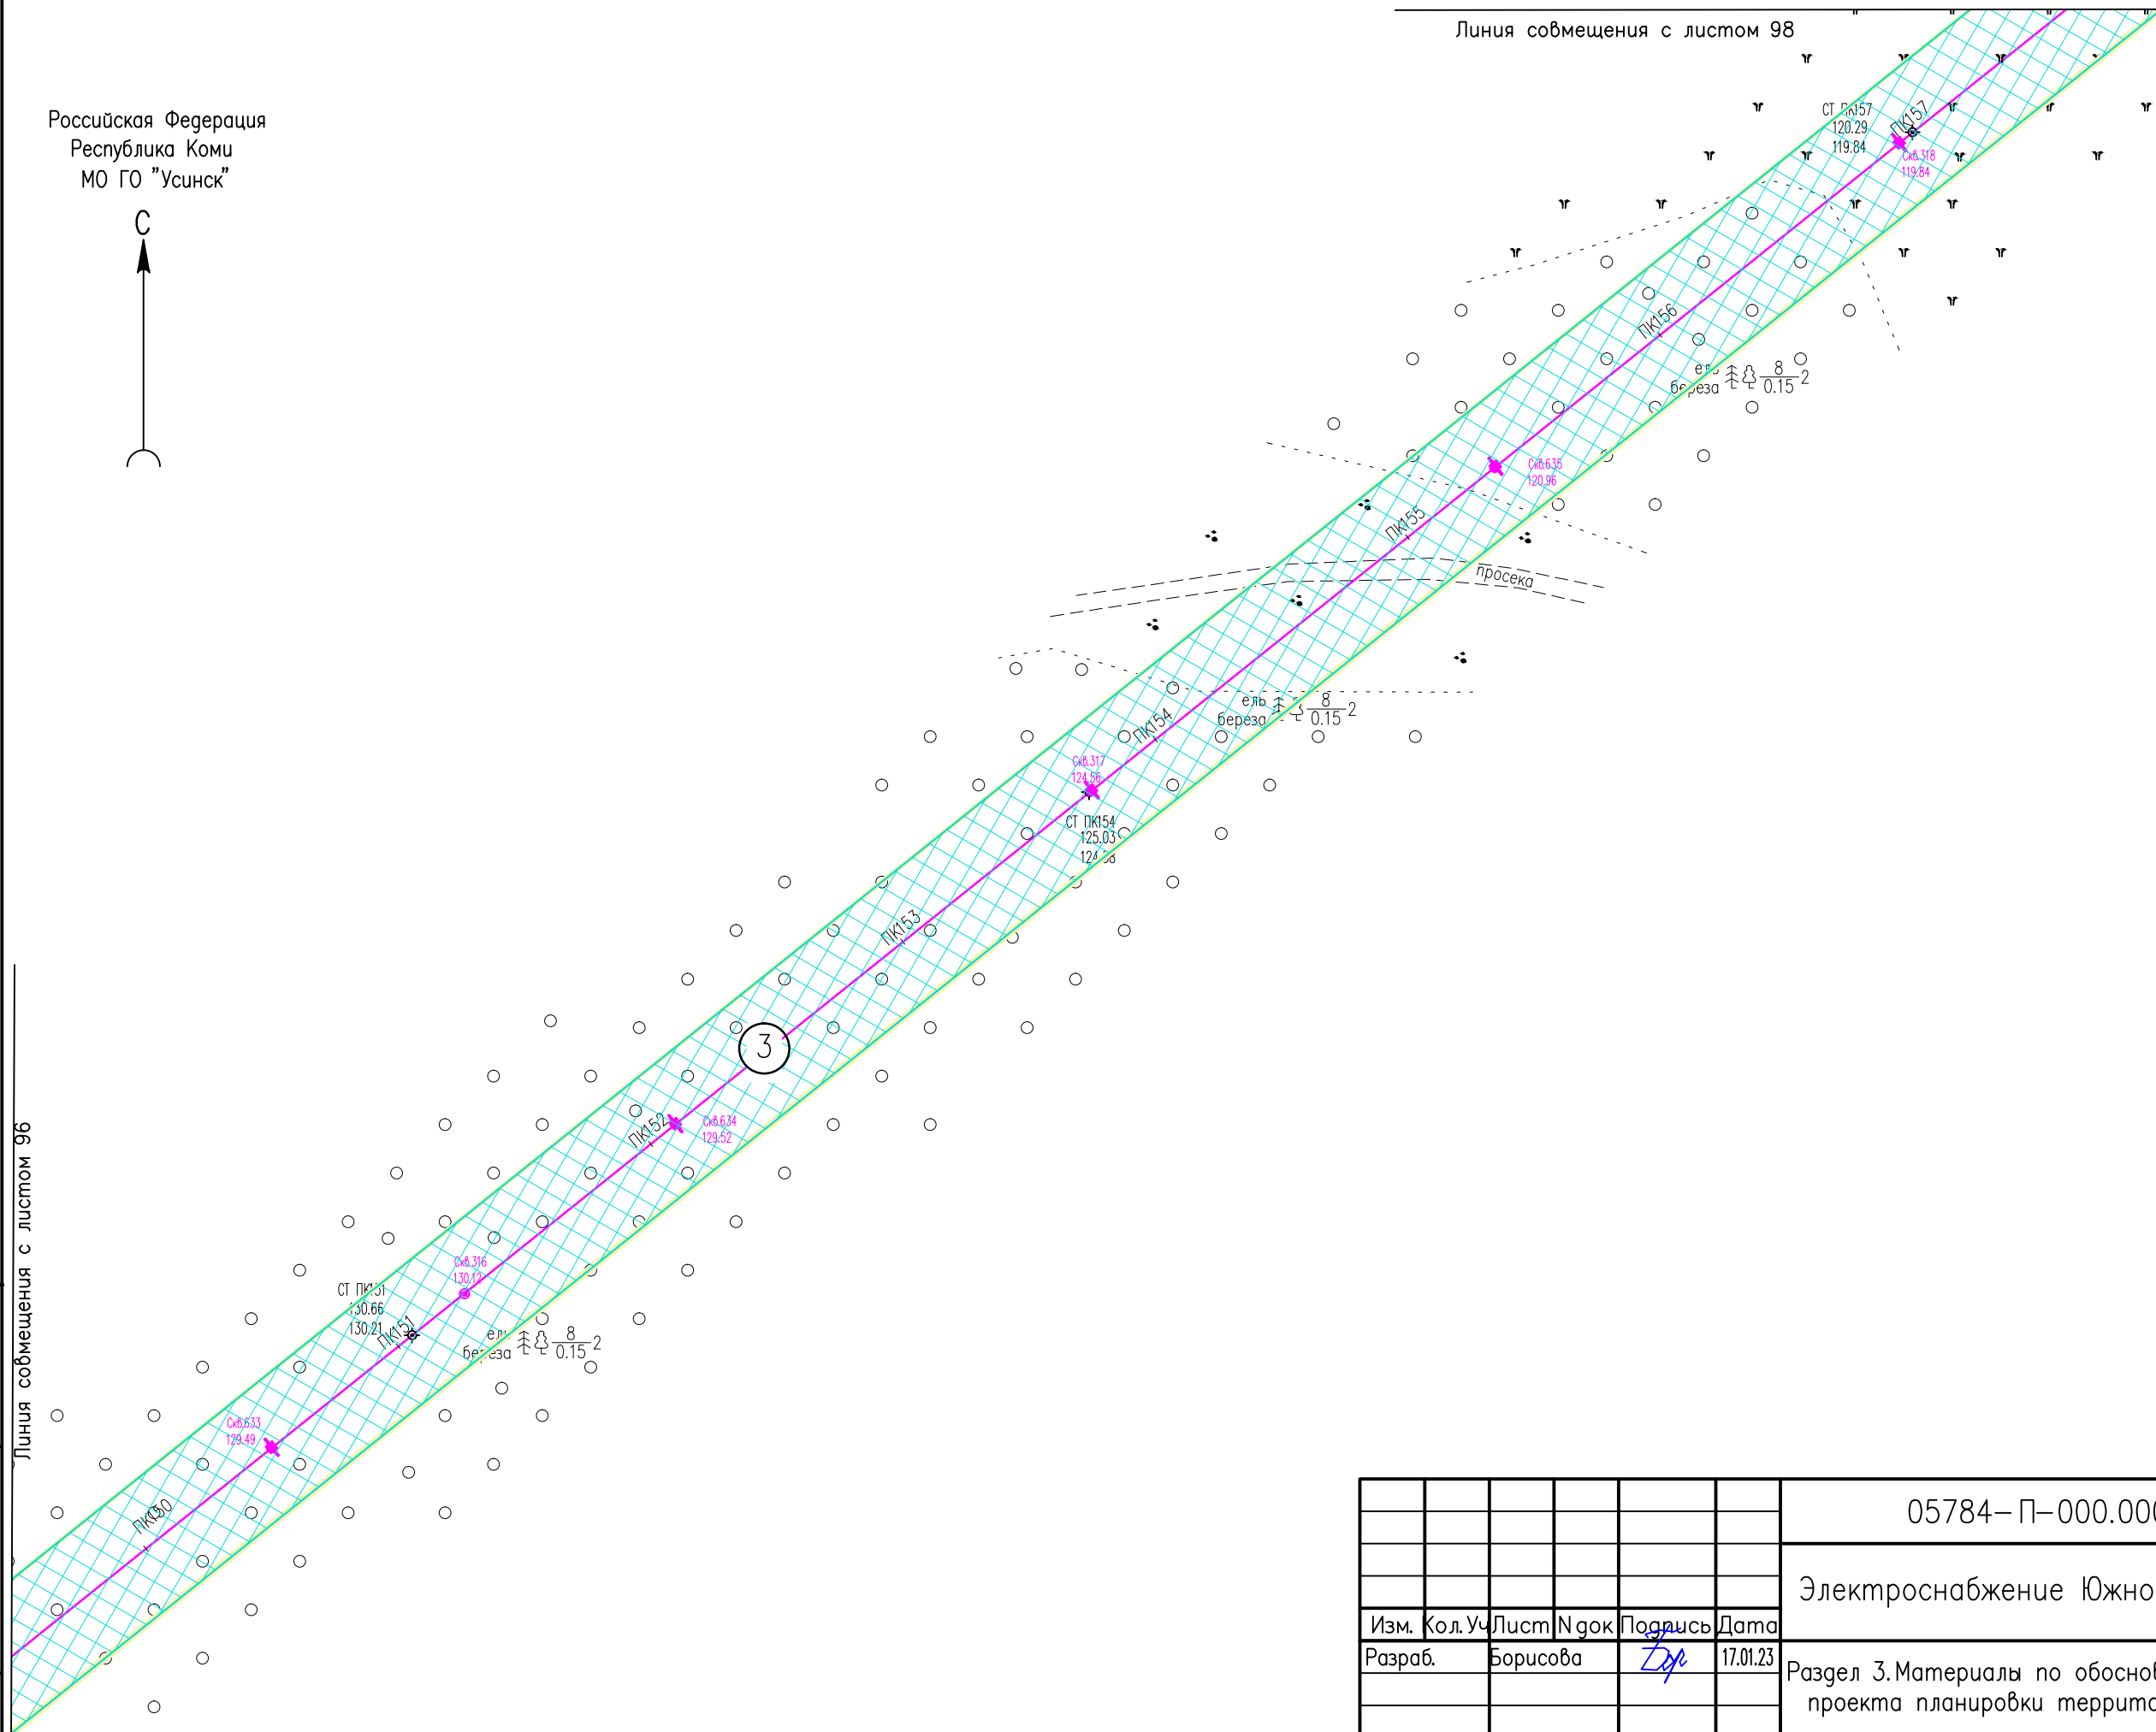


Инв. № подл. Подпись и дата. Взам. инв. №

Линия совмещения с листом 96


Условные обозначения см. лист 1.

						05784-П-000.000.000-ППТ-02.ГЧ4			
						Электроснабжение Южной группы месторождений			
Изм.	Кол. Уч.	Лист	№ док.	Подпись	Дата	Раздел 3. Материалы по обоснованию проекта планировки территории	Стадия	Лист	Листов
Разраб.		Борисова		<i>[Signature]</i>	17.01.23			97	
Н. контр.		Иванов		<i>[Signature]</i>	17.01.23	Схема конструктивных и планировочных решений (1:2000)	ООО "ИЦ "Проектор"		
ГИП		Писарев		<i>[Signature]</i>	17.01.23				

Российская Федерация
Республика Коми
МО ГО "Усинск"

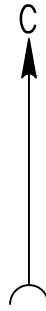

Линия совмещения с листом 99

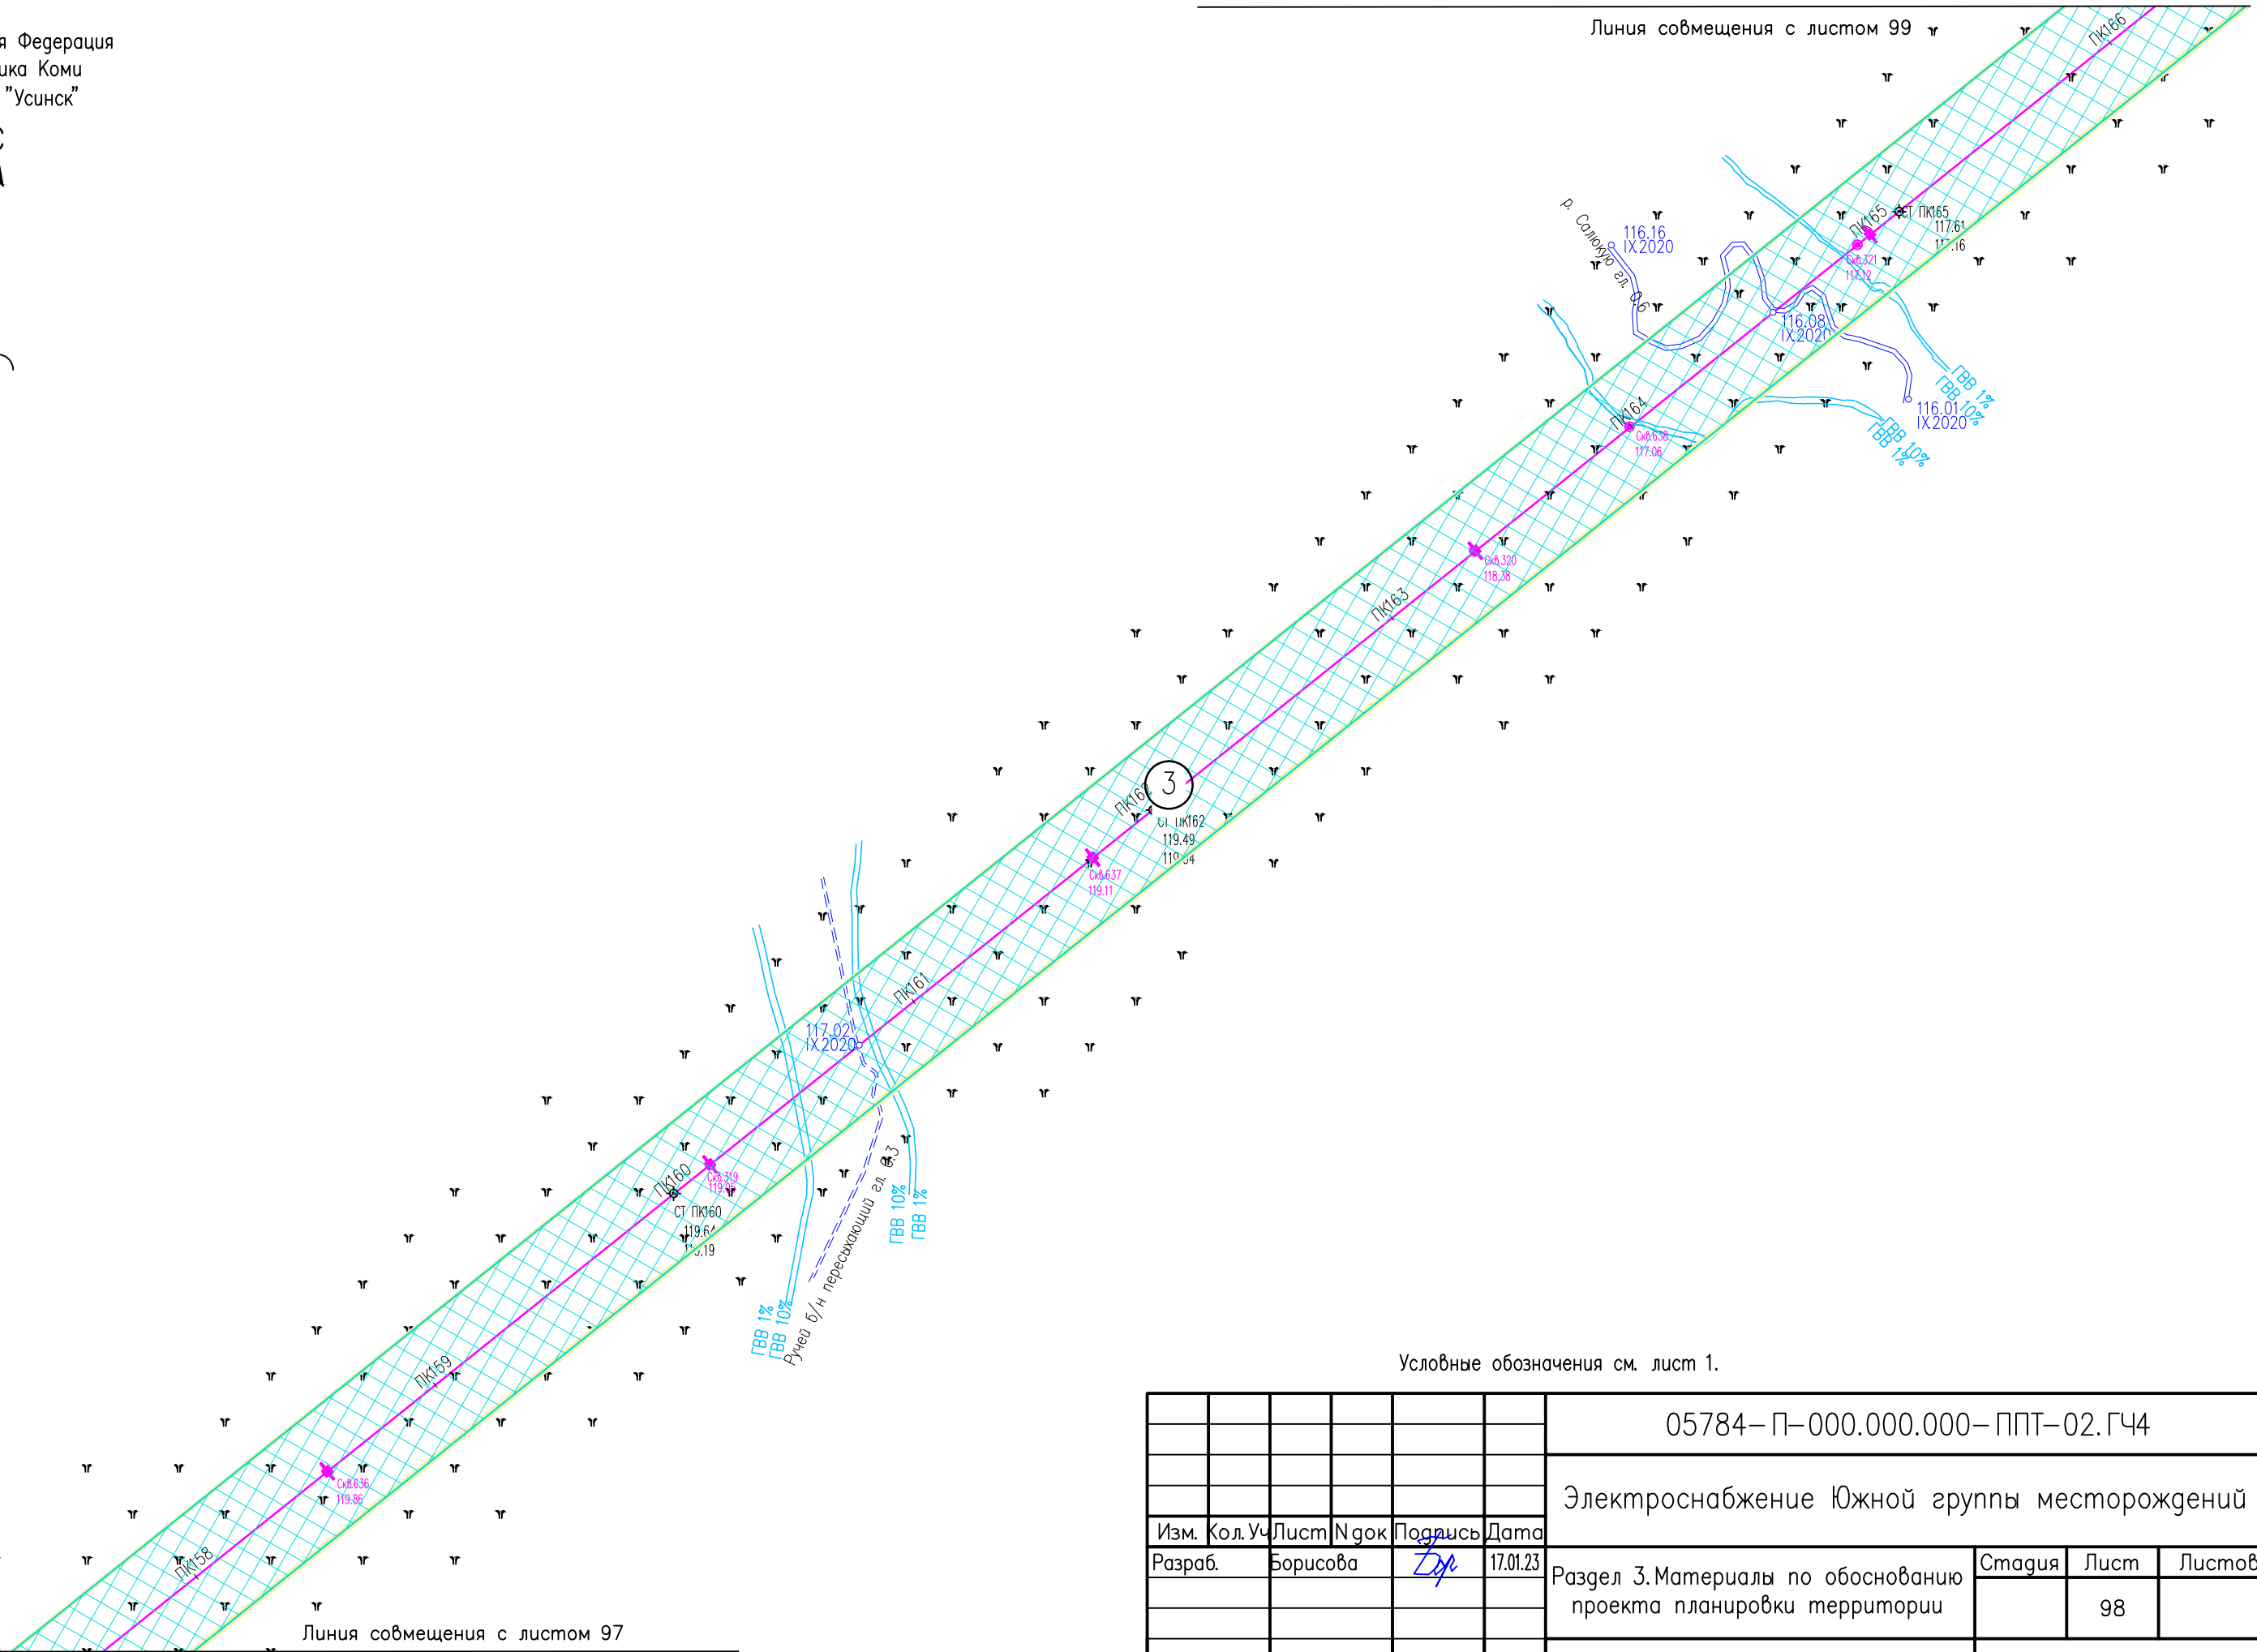


Условные обозначения см. лист 1.

Инв. N° подл. Подпись и дата. Взам. инв. N°

						05784-П-000.000.000-ППТ-02.ГЧ4			
						Электроснабжение Южной группы месторождений			
Изм.	Кол. Уч.	Лист	№ док	Подпись	Дата	Раздел 3. Материалы по обоснованию проекта планировки территории	Стадия	Лист	Листов
Разраб.		Борисова		<i>Лх</i>	17.01.23			98	
Н. контр		Иванов		<i>ИИ</i>	17.01.23	Схема конструктивных и планировочных решений (1:2000)	000 "ИЦ "Проектор"		
ГИП		Лисарев		<i>ЛЛ</i>	17.01.23				

Формат А3

Российская Федерация
Республика Коми
МО ГО "Усинск"

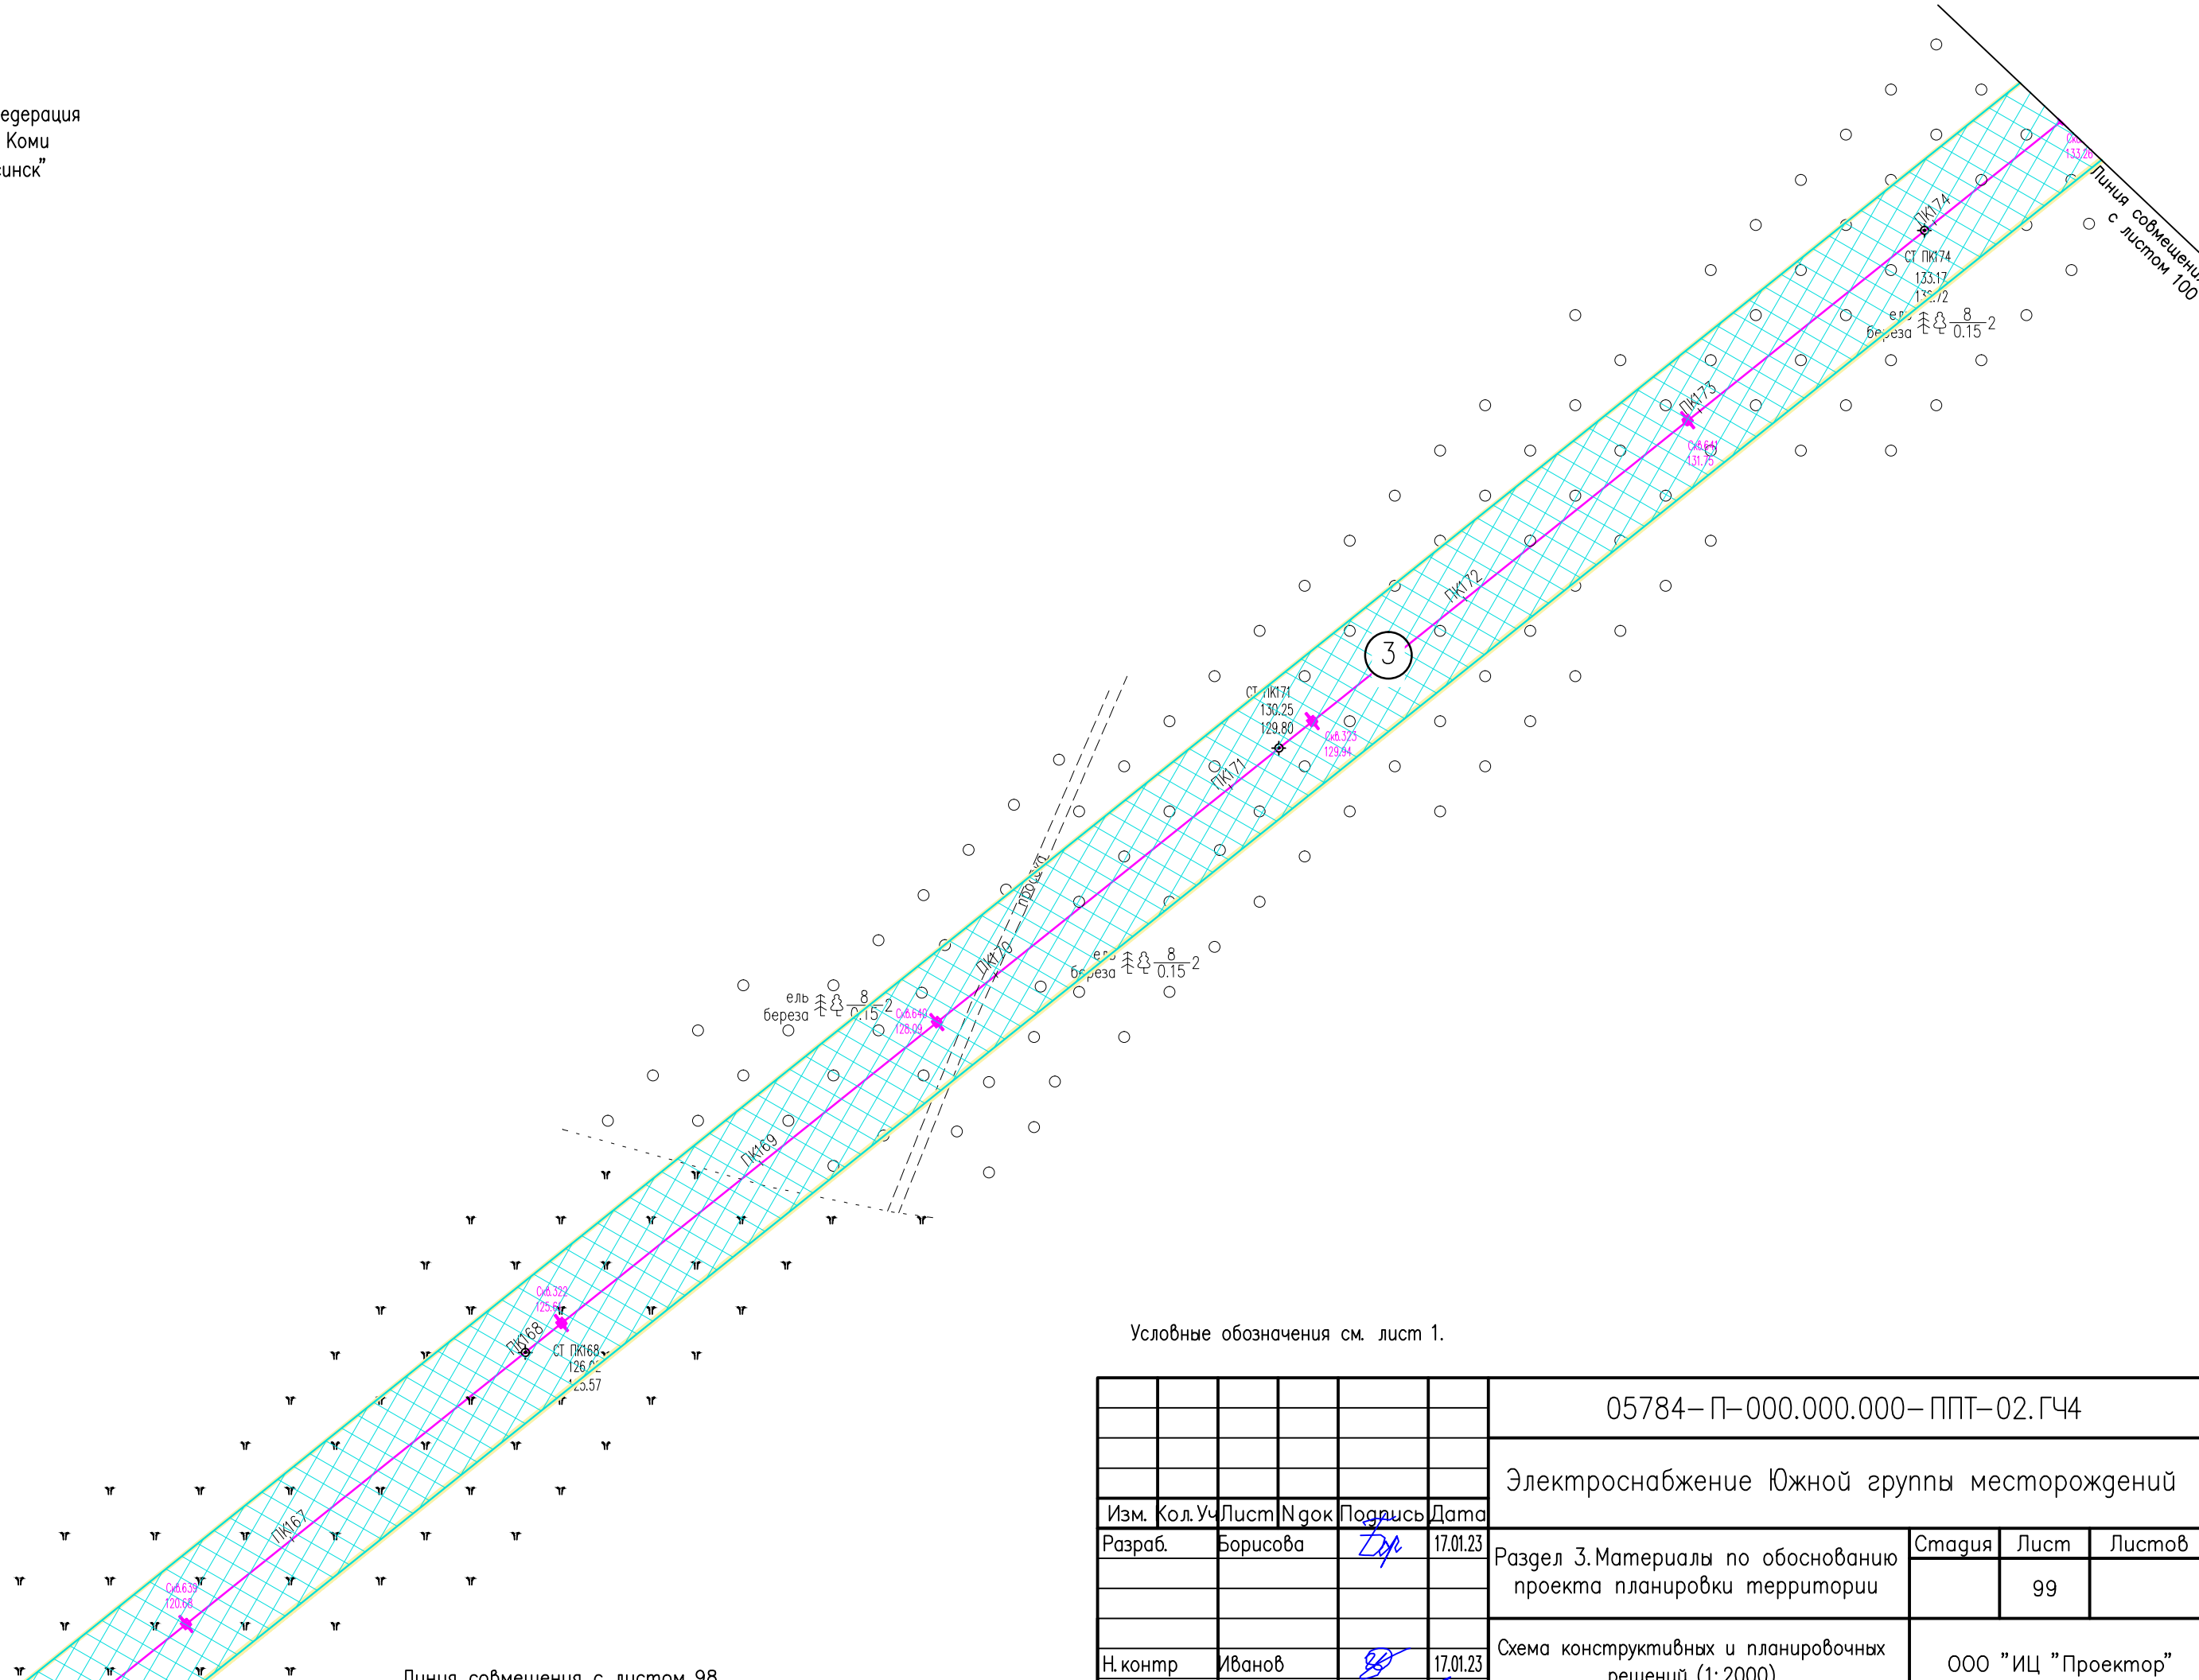


Условные обозначения см. лист 1.

Инв. N° подл. Подпись и дата. Взам. инв. N°

						05784-П-000.000.000-ППТ-02.ГЧ4			
						Электроснабжение Южной группы месторождений			
Изм.	Кол. Уч.	Лист	№ док	Подпись	Дата	Раздел 3. Материалы по обоснованию проекта планировки территории	Стадия	Лист	Листов
Разраб.		Борисова		<i>Лх</i>	17.01.23			99	
Н. контр		Иванов		<i>ИИ</i>	17.01.23	Схема конструктивных и планировочных решений (1:2000)	000 "ИЦ "Проектор"		
ГИП		Писарев		<i>ПП</i>	17.01.23				

Российская Федерация
Республика Коми
МО ГО "Усинск"

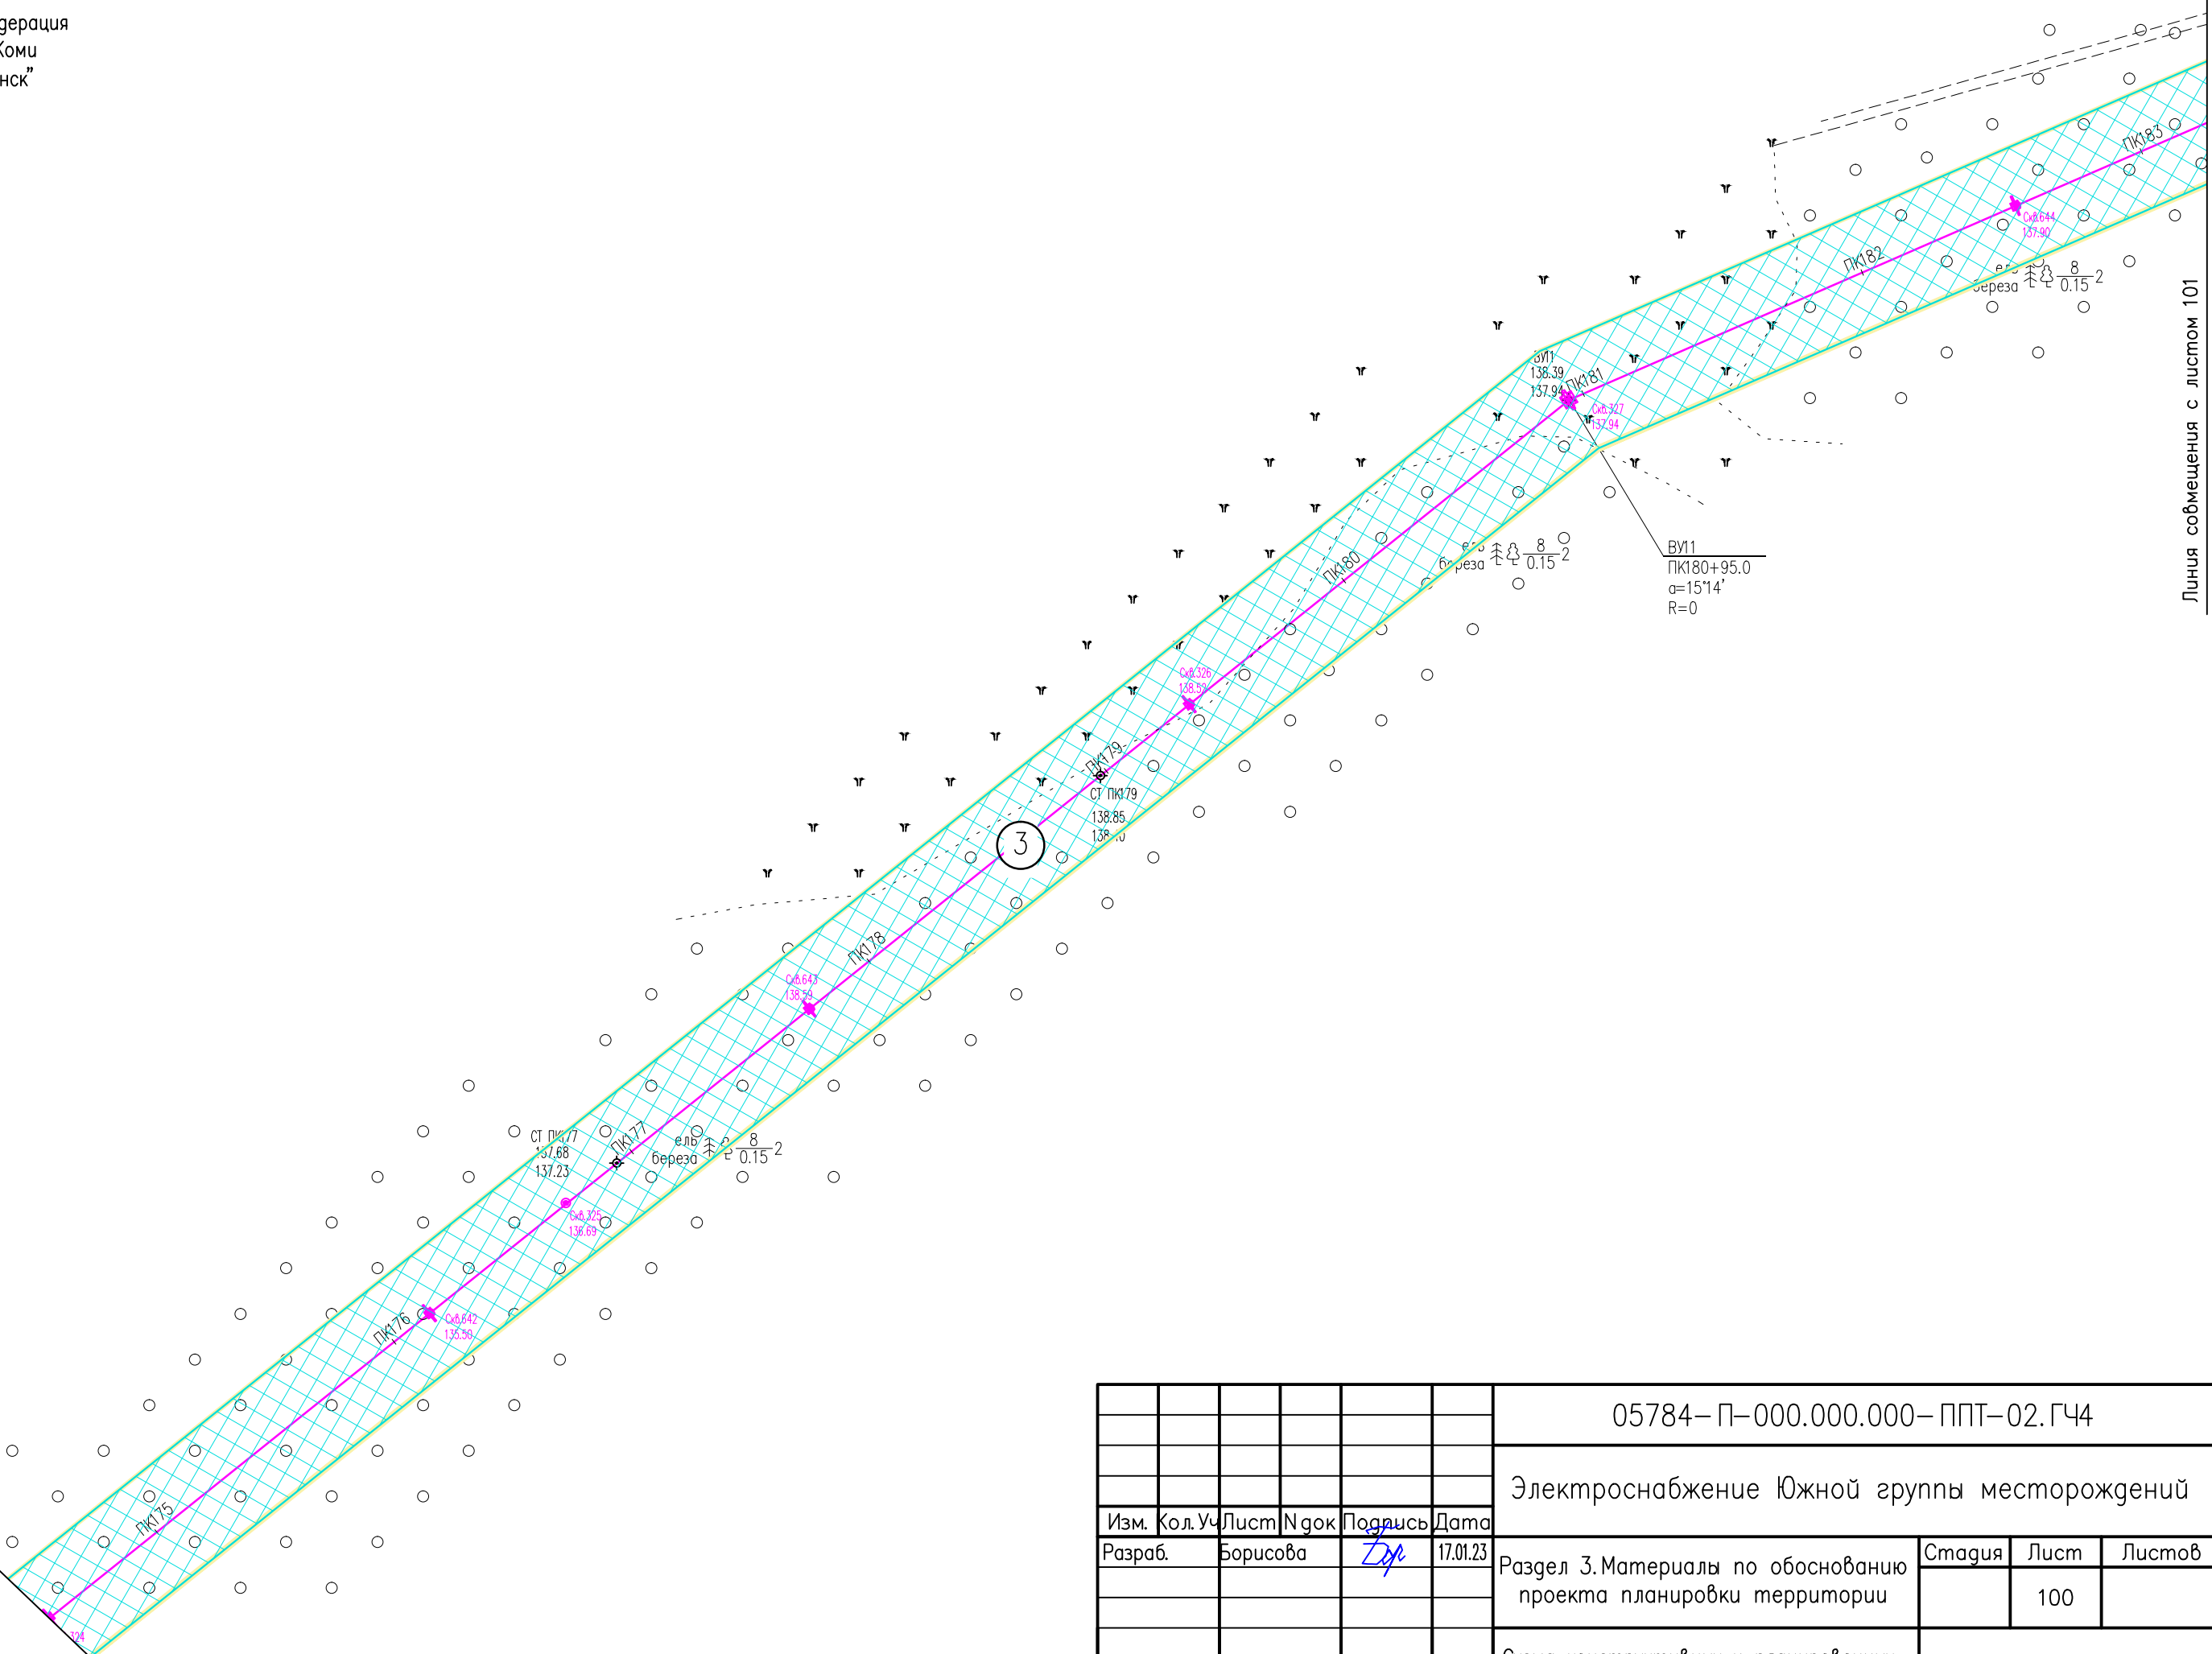

Линия совмещения с листом 101

Линия совмещения с листом 99

Инв. N* подл. Подпись и дата. Взам. инв. N

Условные обозначения см. лист 1.


05784-П-000.000.000-ППТ-02.ГЧ4					
Электроснабжение Южной группы месторождений					
Изм.	Кол. Уч.	Лист	№ док	Подпись	Дата
Разраб.		Борисова		<i>Борисова</i>	17.01.23
Раздел 3. Материалы по обоснованию проекта планировки территории				Стадия	Лист
					100
Н. контр				Иванов	17.01.23
ГИП				Писарев	17.01.23
Схема конструктивных и планировочных решений (1:2000)				000 "ИЦ "Проектор"	
Формат А3					

Российская Федерация
Республика Коми
МО ГО "Усинск"



Линия со смещением с листом 100

Линия со смещением с листом 102

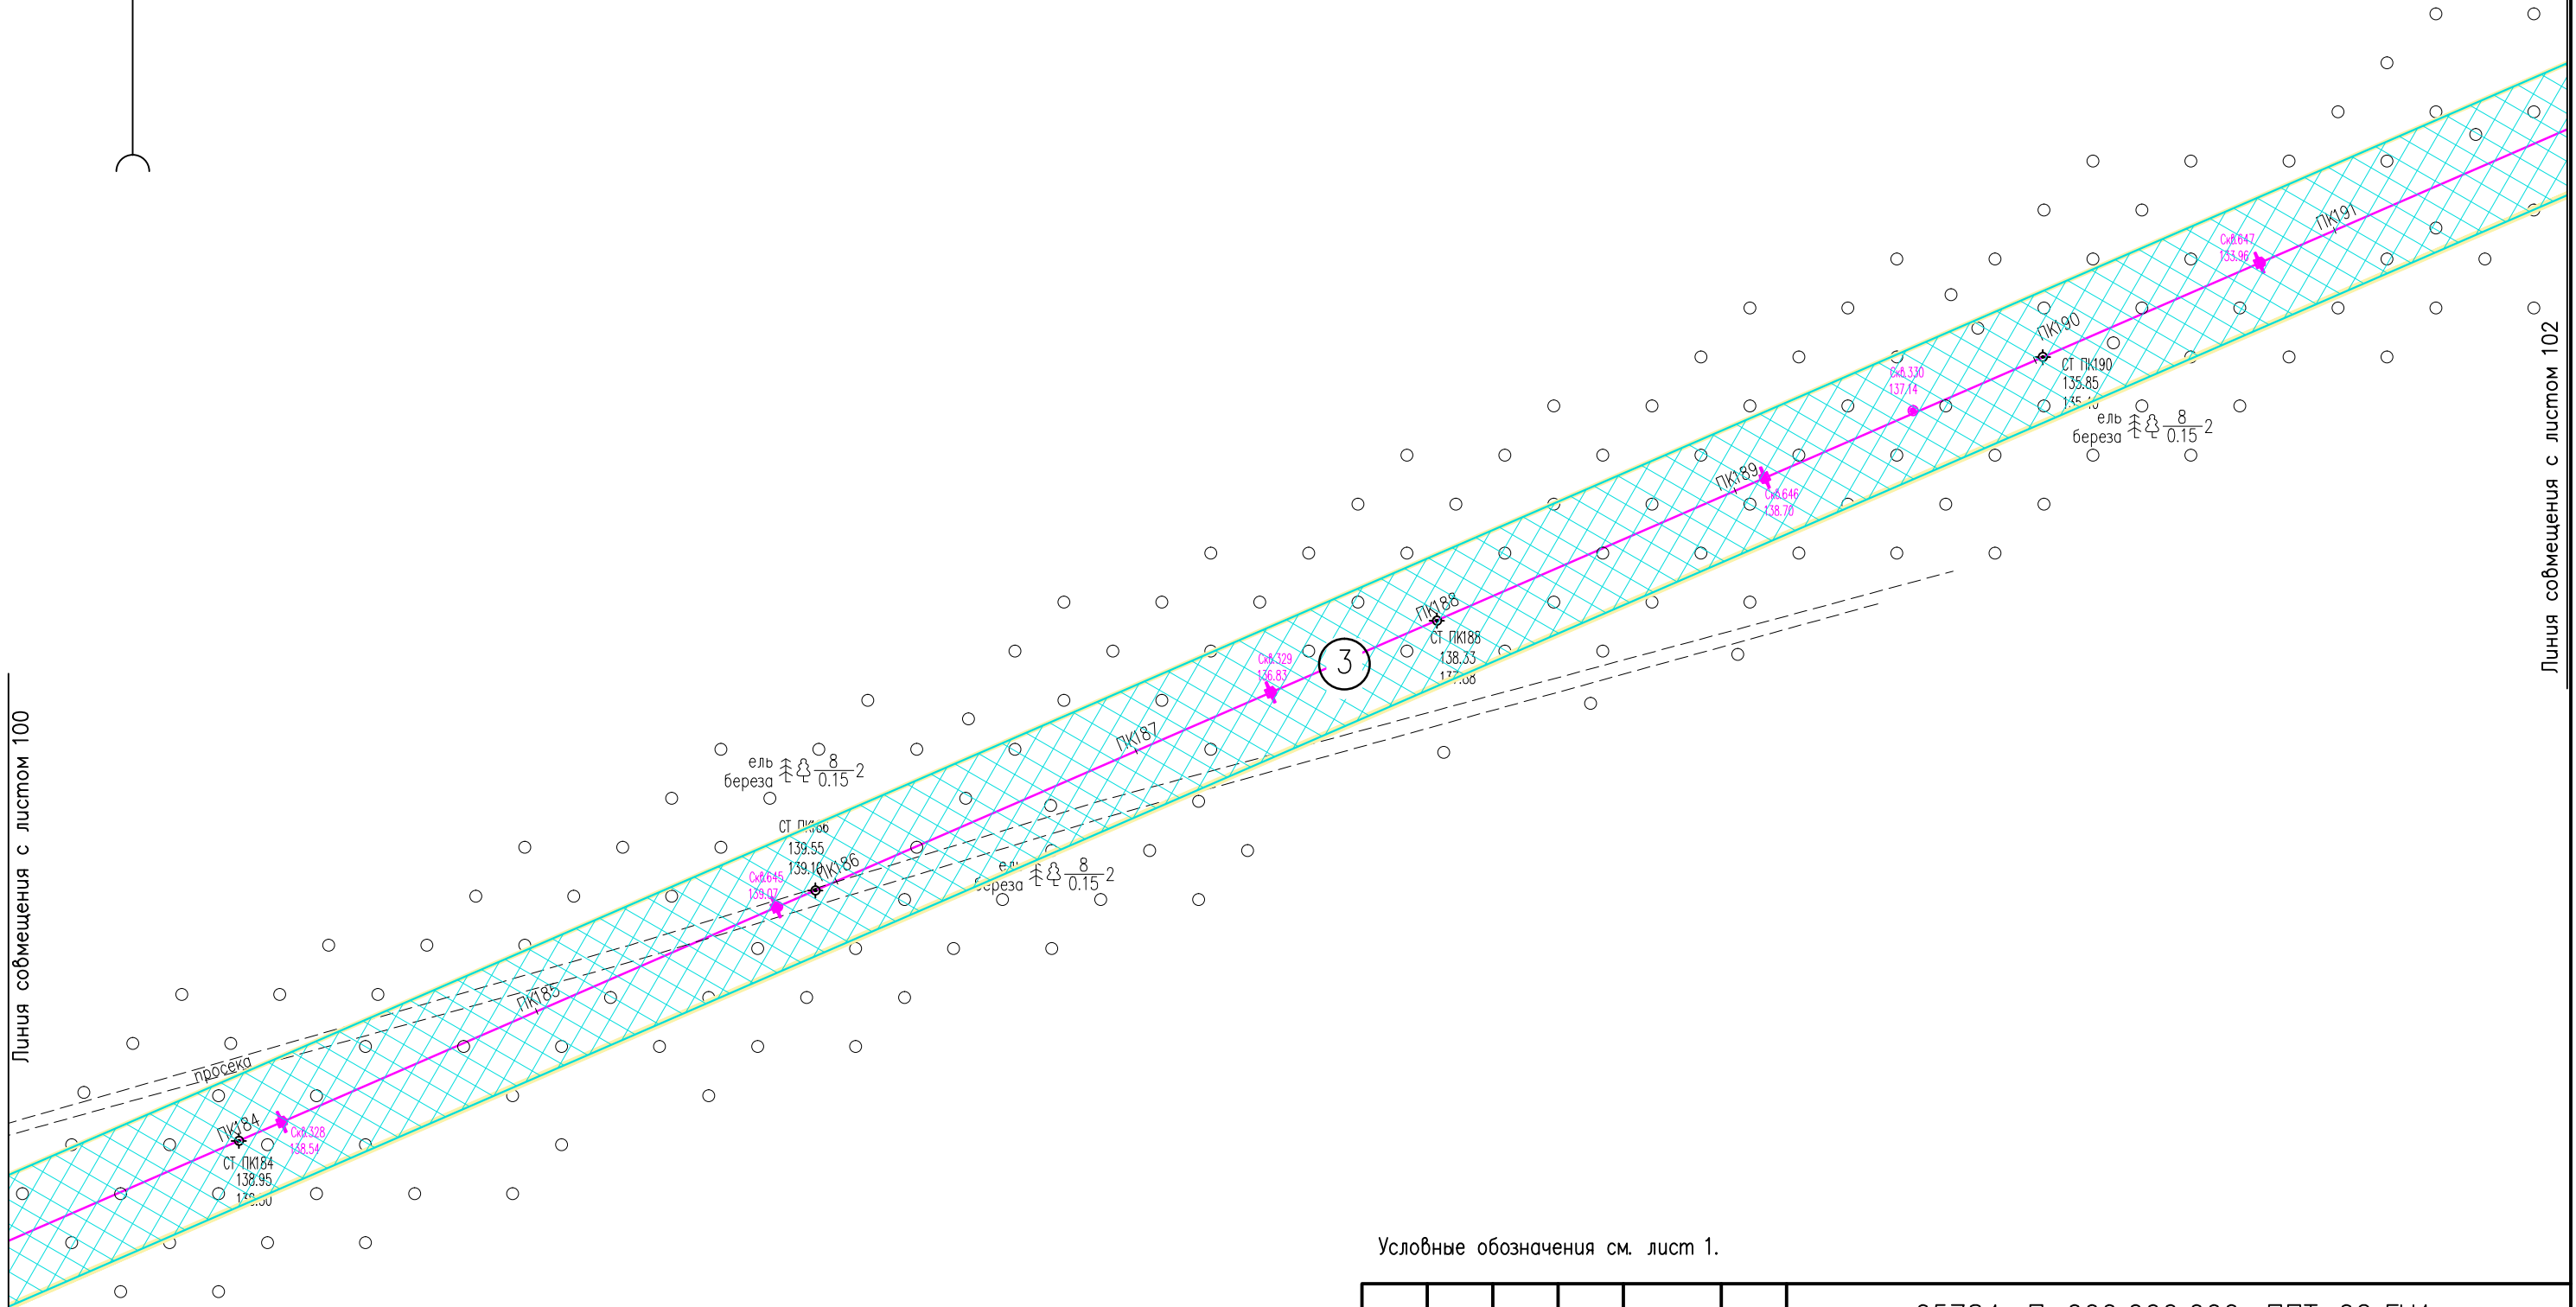


Условные обозначения см. лист 1.

Инв. № подл. Подпись и дата. Взам. инв. №


						05784-П-000.000.000-ППТ-02.ГЧ4			
						Электроснабжение Южной группы месторождений			
Изм.	Кол. Уч.	Лист	№ док	Подпись	Дата	Раздел 3. Материалы по обоснованию проекта планировки территории	Стадия	Лист	Листов
Разраб.				Борисова	17.01.23			101	
Н. контр				Иванов	17.01.23	Схема конструктивных и планировочных решений (1:2000)	ООО "ИЦ "Проектор"		
ГИП				Писарев	17.01.23				

Российская Федерация
Республика Коми
МО ГО "Усинск"

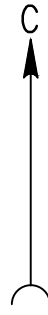

Линия совмещения с листом 101

Линия совмещения с листом 103

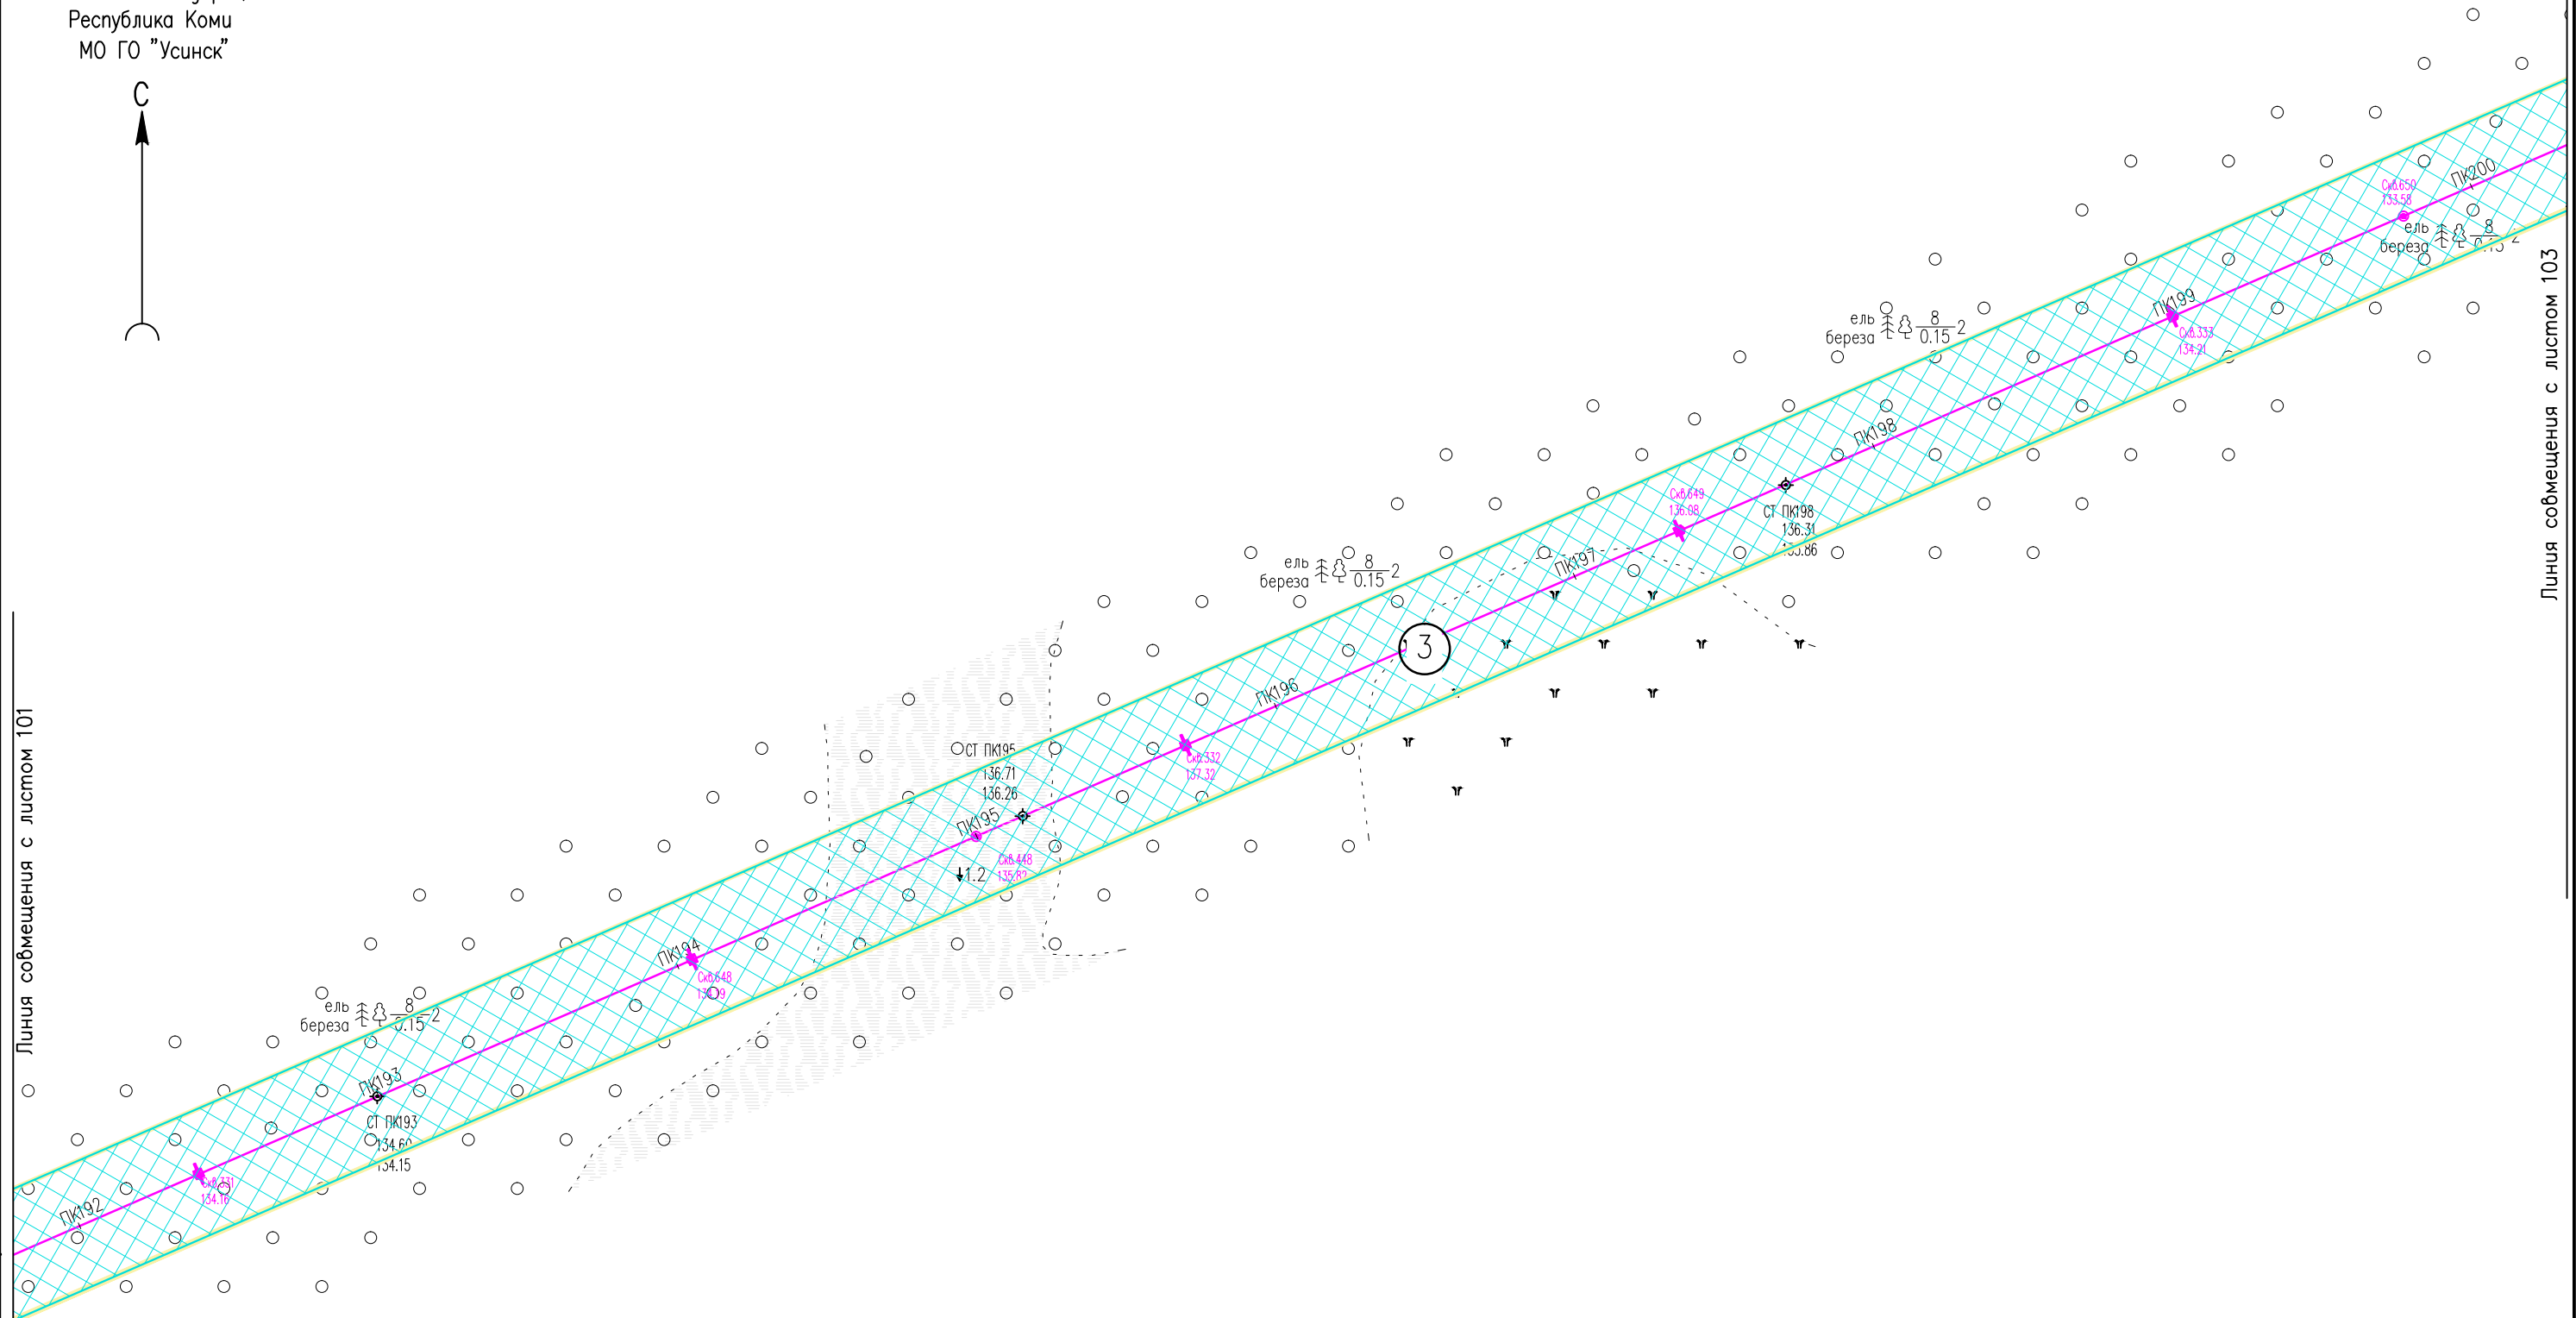

Инв. № подл. _____
Взам. инв. № _____
Подпись и дата _____

Условные обозначения см. лист 1.


						05784-П-000.000.000-ППТ-02.ГЧ4			
						Электроснабжение Южной группы месторождений			
Изм.	Кол. Уч.	Лист	№ док.	Подпись	Дата	Раздел 3. Материалы по обоснованию проекта планировки территории	Стадия	Лист	Листов
Разраб.		Борисова		<i>[Signature]</i>	17.01.23			102	
Н. контр.		Иванов		<i>[Signature]</i>	17.01.23	Схема конструктивных и планировочных решений (1:2000)	ООО "ИЦ "Проектор"		
ГИП		Писарев		<i>[Signature]</i>	17.01.23				

Российская Федерация
Республика Коми
МО ГО "Усинск"



Линия соьмещения с листом 102

Линия соьмещения с листом 104

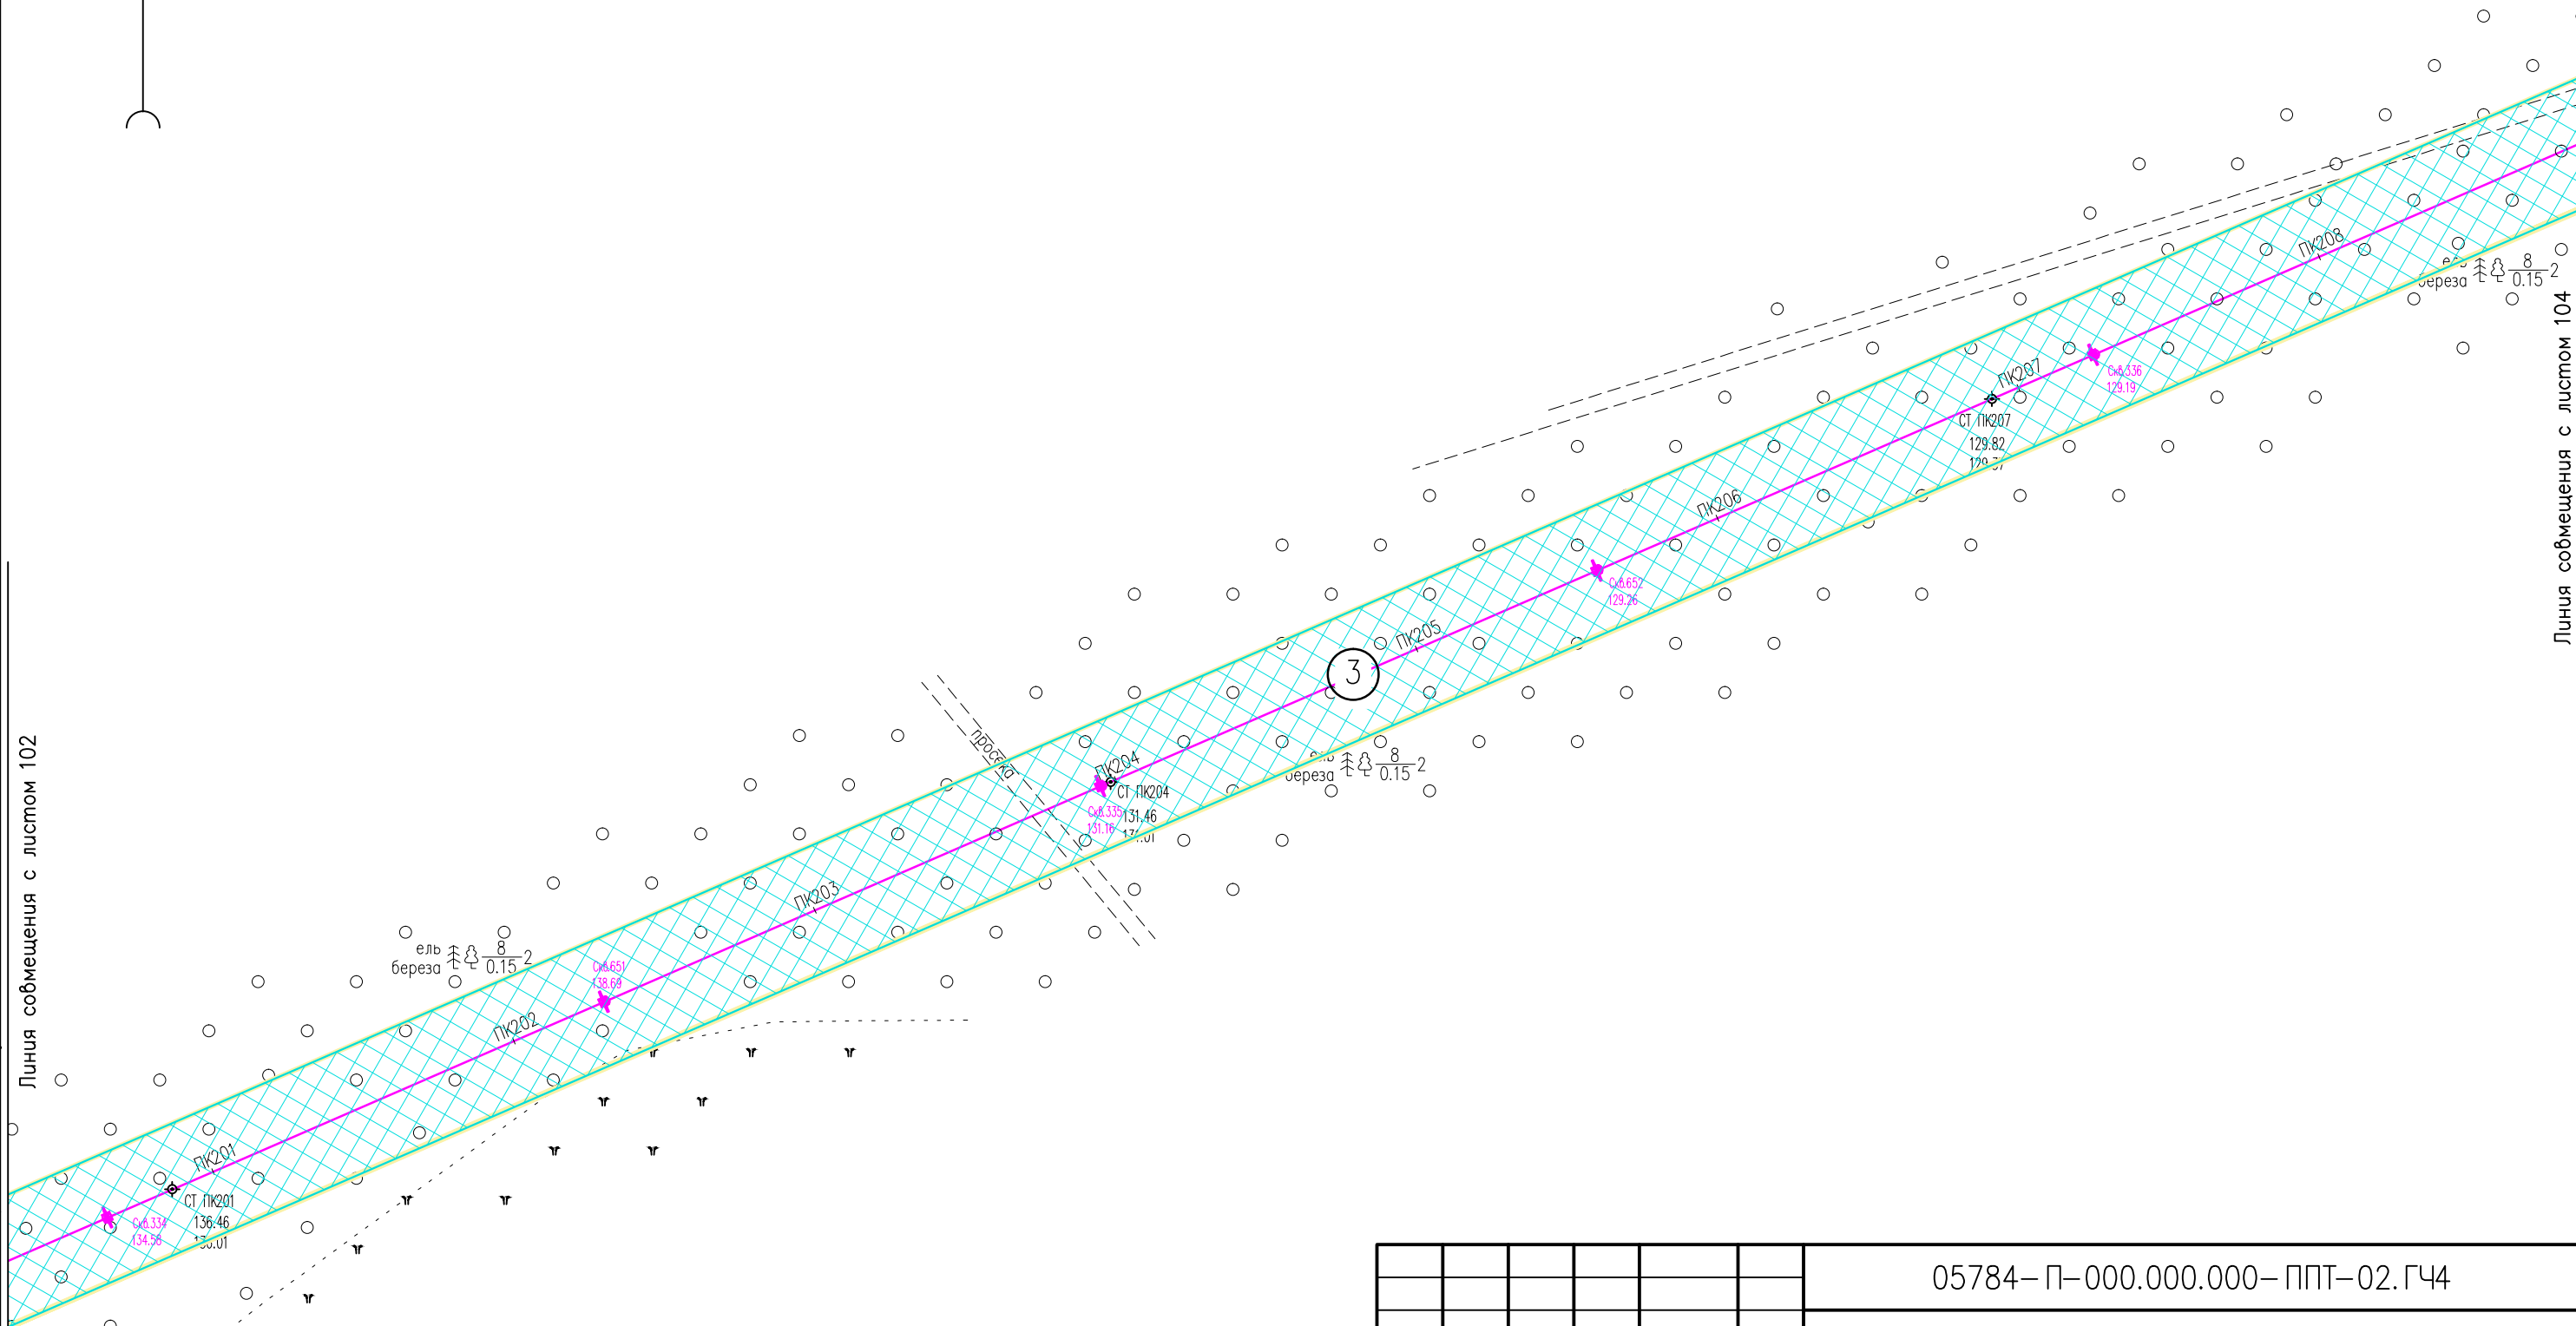

Инв. N° подл. Подпись и дата. Инв. N°

Условные обозначения см. лист 1.


						05784-П-000.000.000-ППТ-02.ГЧ4			
						Электроснабжение Южной группы месторождений			
Изм.	Кол. Уч.	Лист	№ док.	Подпись	Дата	Раздел 3. Материалы по обоснованию проекта планировки территории	Стадия	Лист	Листов
Разраб.		Борисова		<i>[Signature]</i>	17.01.23			103	
Н. контр.		Иванов		<i>[Signature]</i>	17.01.23	Схема конструктивных и планировочных решений (1:2000)	ООО "ИЦ "Проектор"		
ГИП		Писарев		<i>[Signature]</i>	17.01.23		Формат А3		

Российская Федерация
Республика Коми
МО ГО "Усинск"



Линия совмещения с листом 103

Линия совмещения с листом 105

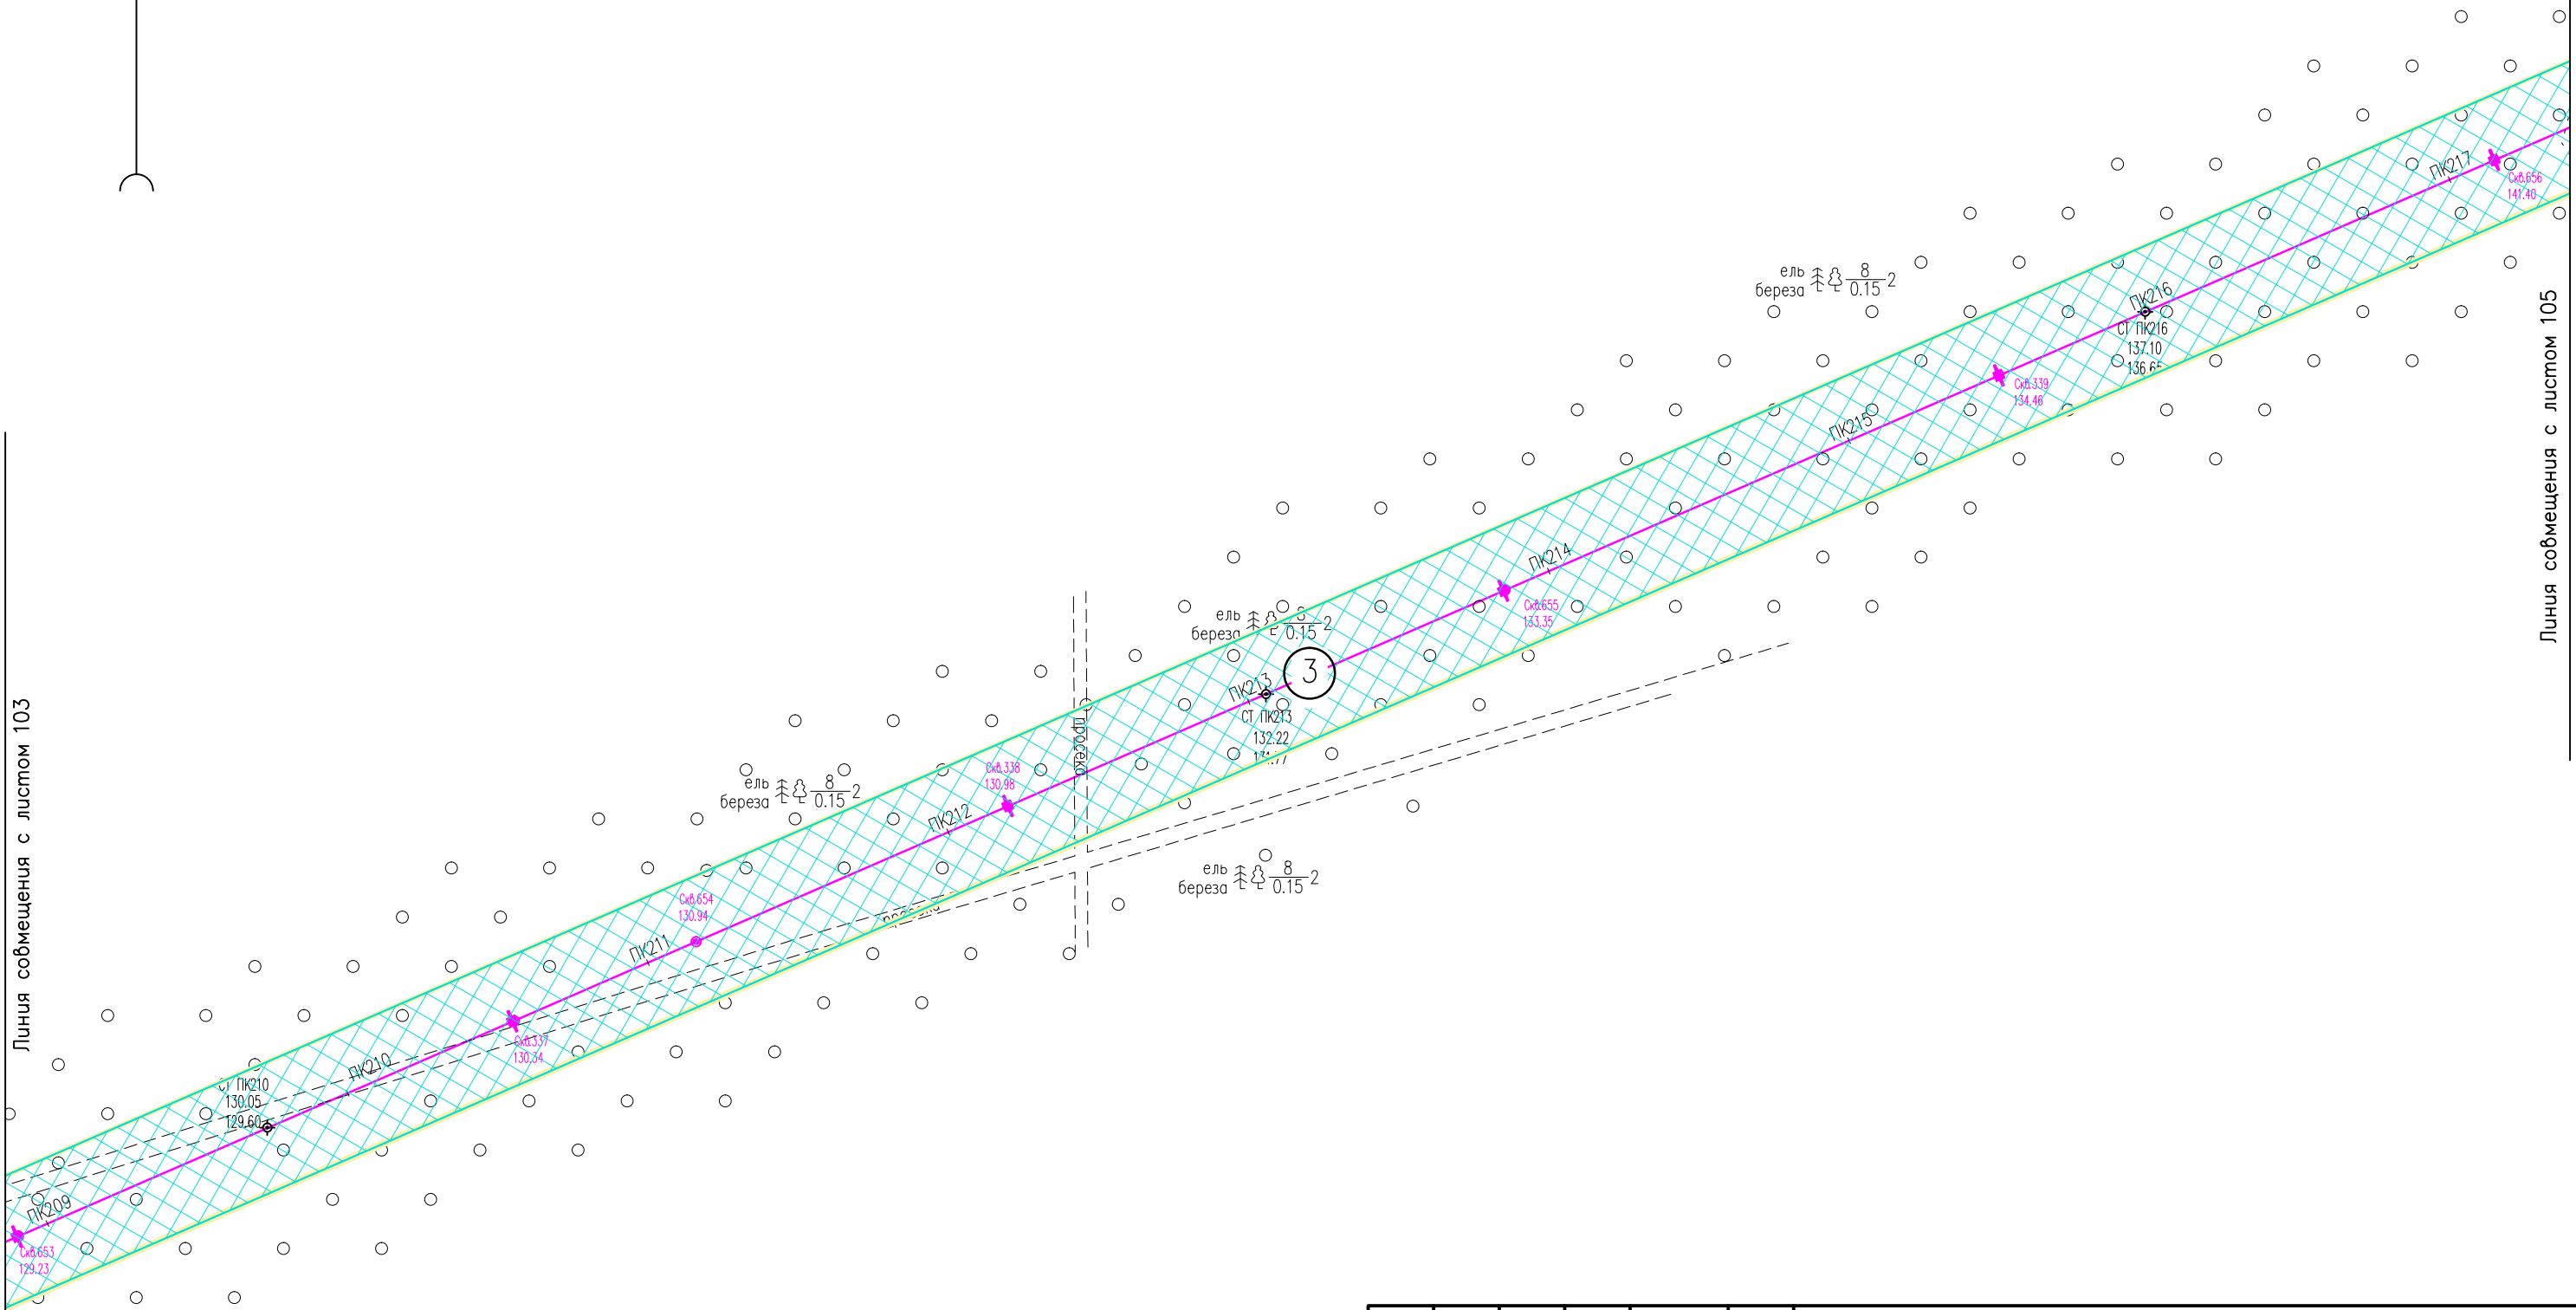


Инв. N° подл. Подпись и дата. Взам. инв. N°

						05784-П-000.000.000-ППТ-02.ГЧ4			
						Электроснабжение Южной группы месторождений			
Изм.	Кол. Уч.	Лист	№ док	Подпись	Дата	Раздел 3. Материалы по обоснованию проекта планировки территории	Стадия	Лист	Листов
Разраб.		Борисова		<i>Лх</i>	17.01.23			104	
Н. контр		Иванов		<i>ИИ</i>	17.01.23	Схема конструктивных и планировочных решений (1:2000)	000 "ИЦ "Проектор"		
ГИП		Писарев		<i>ПП</i>	17.01.23				

Условные обозначения см. лист 1.

Российская Федерация
Республика Коми
МО ГО "Усинск"

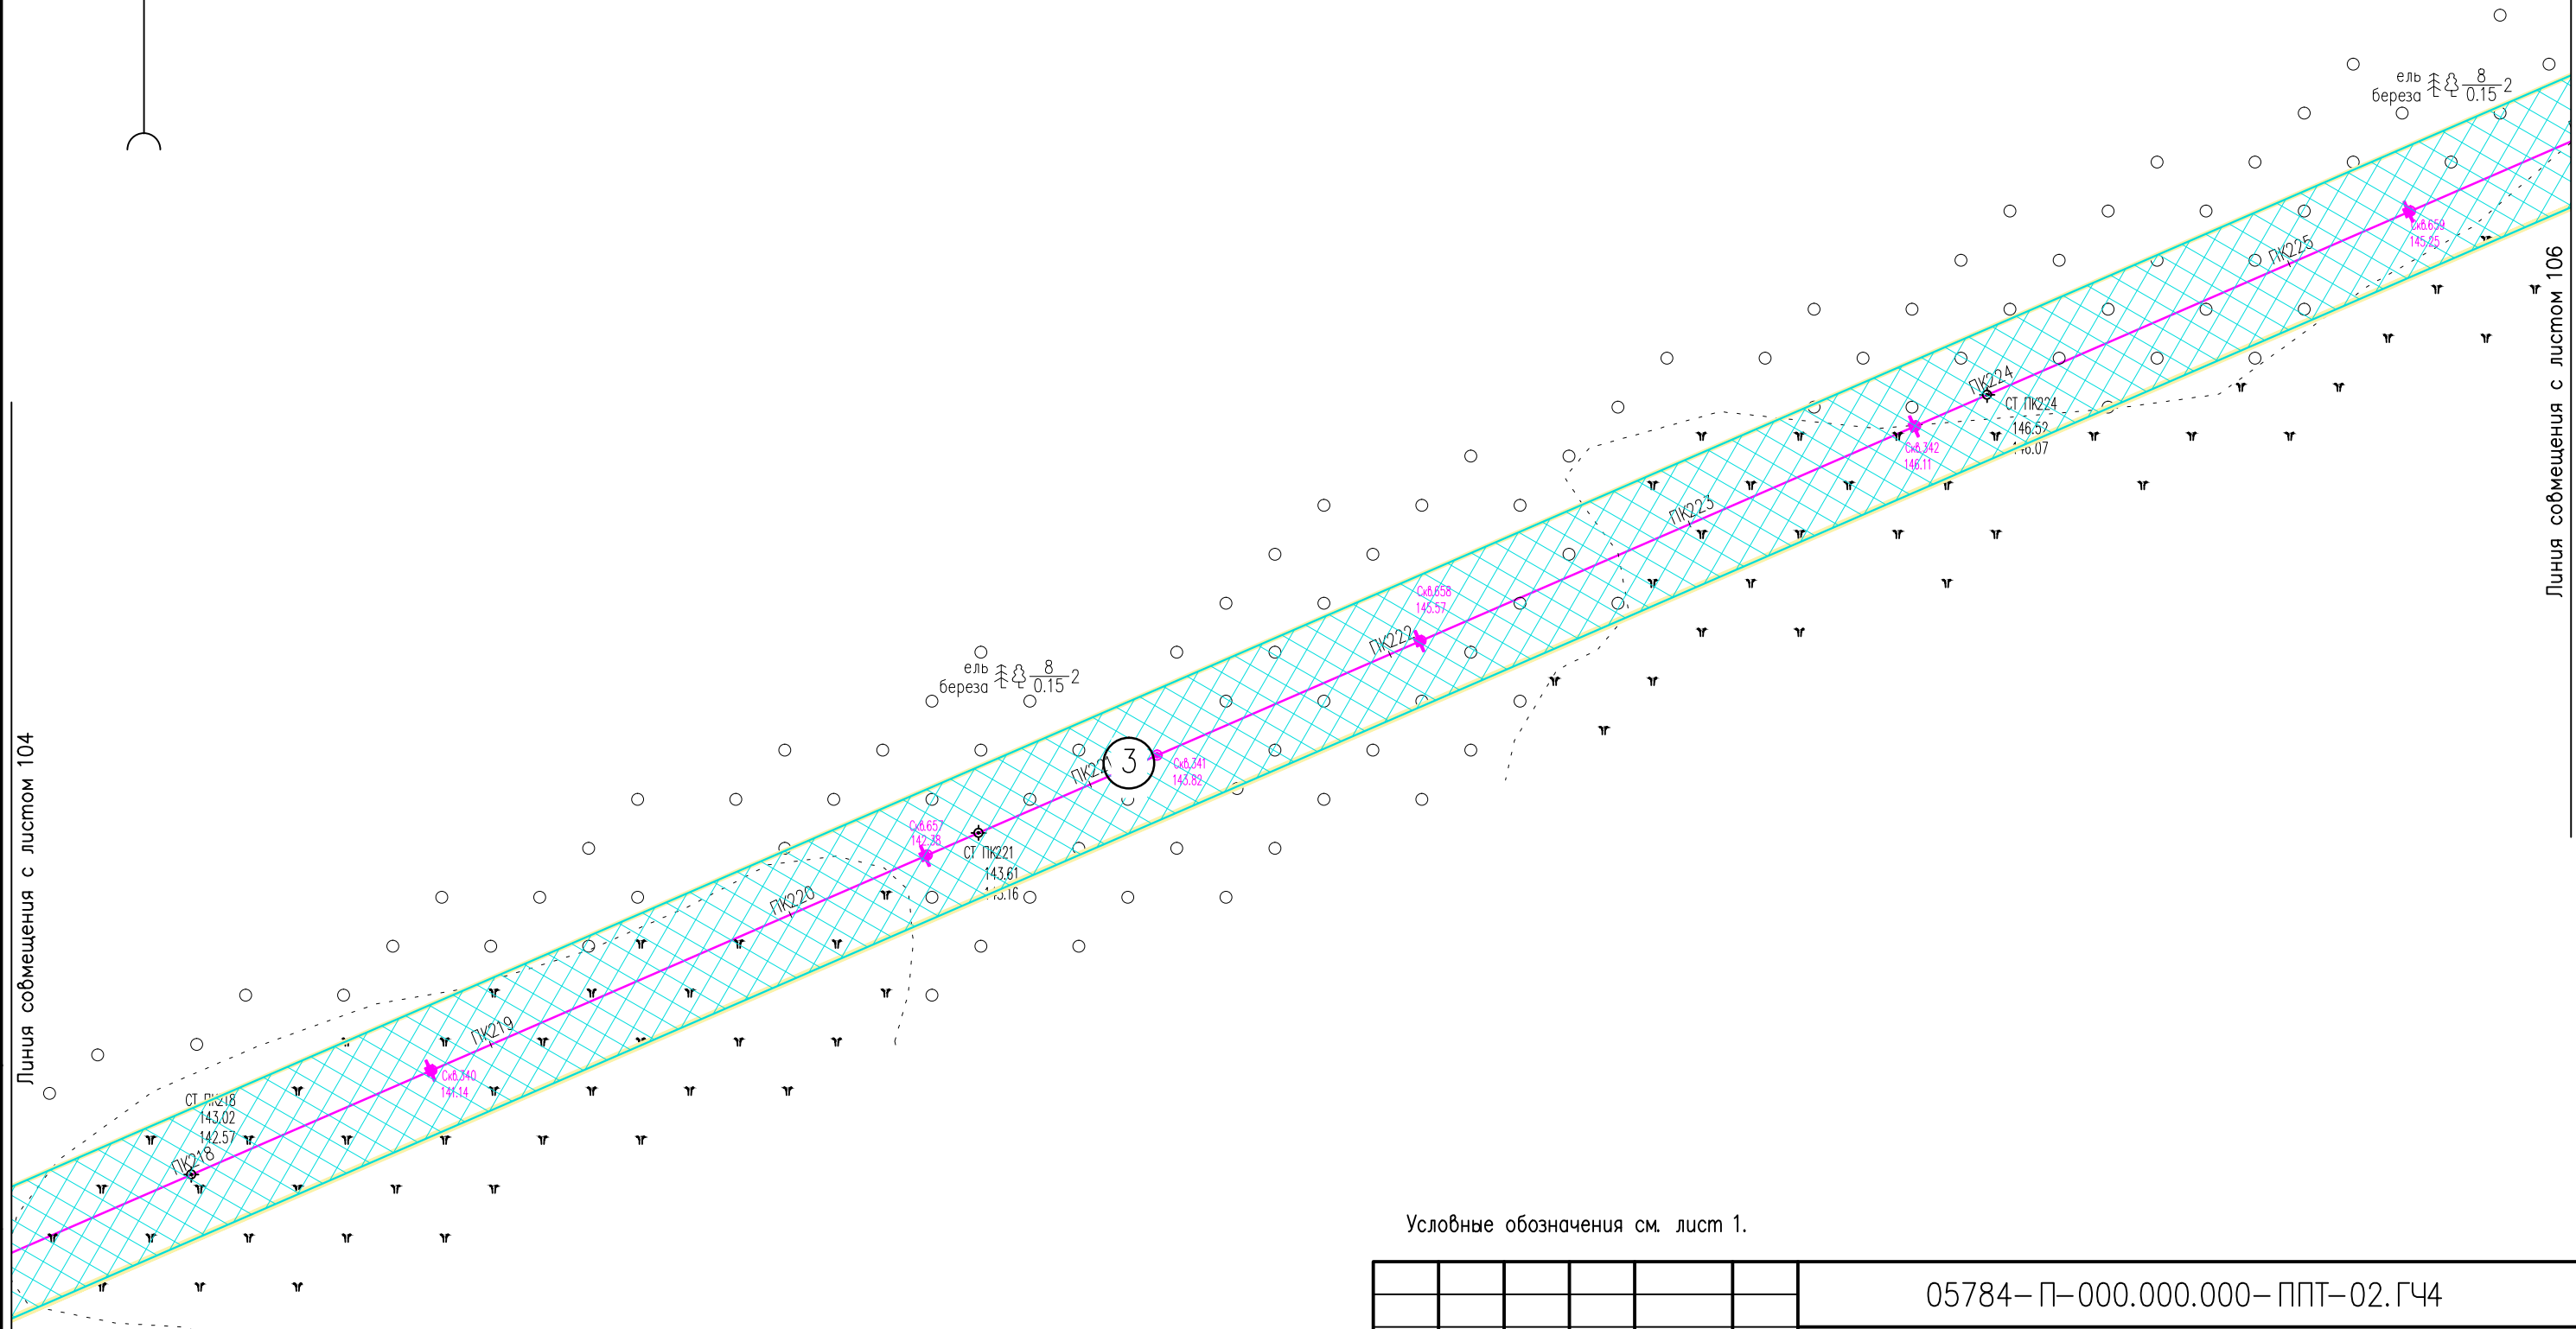

Условные обозначения см. лист 1.


Инв. N° подл. Подпись и дата. Взам. инв. N°

						05784-П-000.000.000-ППТ-02.ГЧ4			
						Электроснабжение Южной группы месторождений			
Изм.	Кол. Уч.	Лист	№ док.	Подпись	Дата	Раздел 3. Материалы по обоснованию проекта планировки территории	Стация	Лист	Листов
Разраб.		Борисова		<i>Борисова</i>	17.01.23			105	
Н. контр.		Иванов		<i>Иванов</i>	17.01.23	Схема конструктивных и планировочных решений (1:2000)	ООО "ИЦ "Проектор"		
ГИП		Лисарев		<i>Лисарев</i>	17.01.23				



Линия совмещения с листом 105


Линия совмещения с листом 107

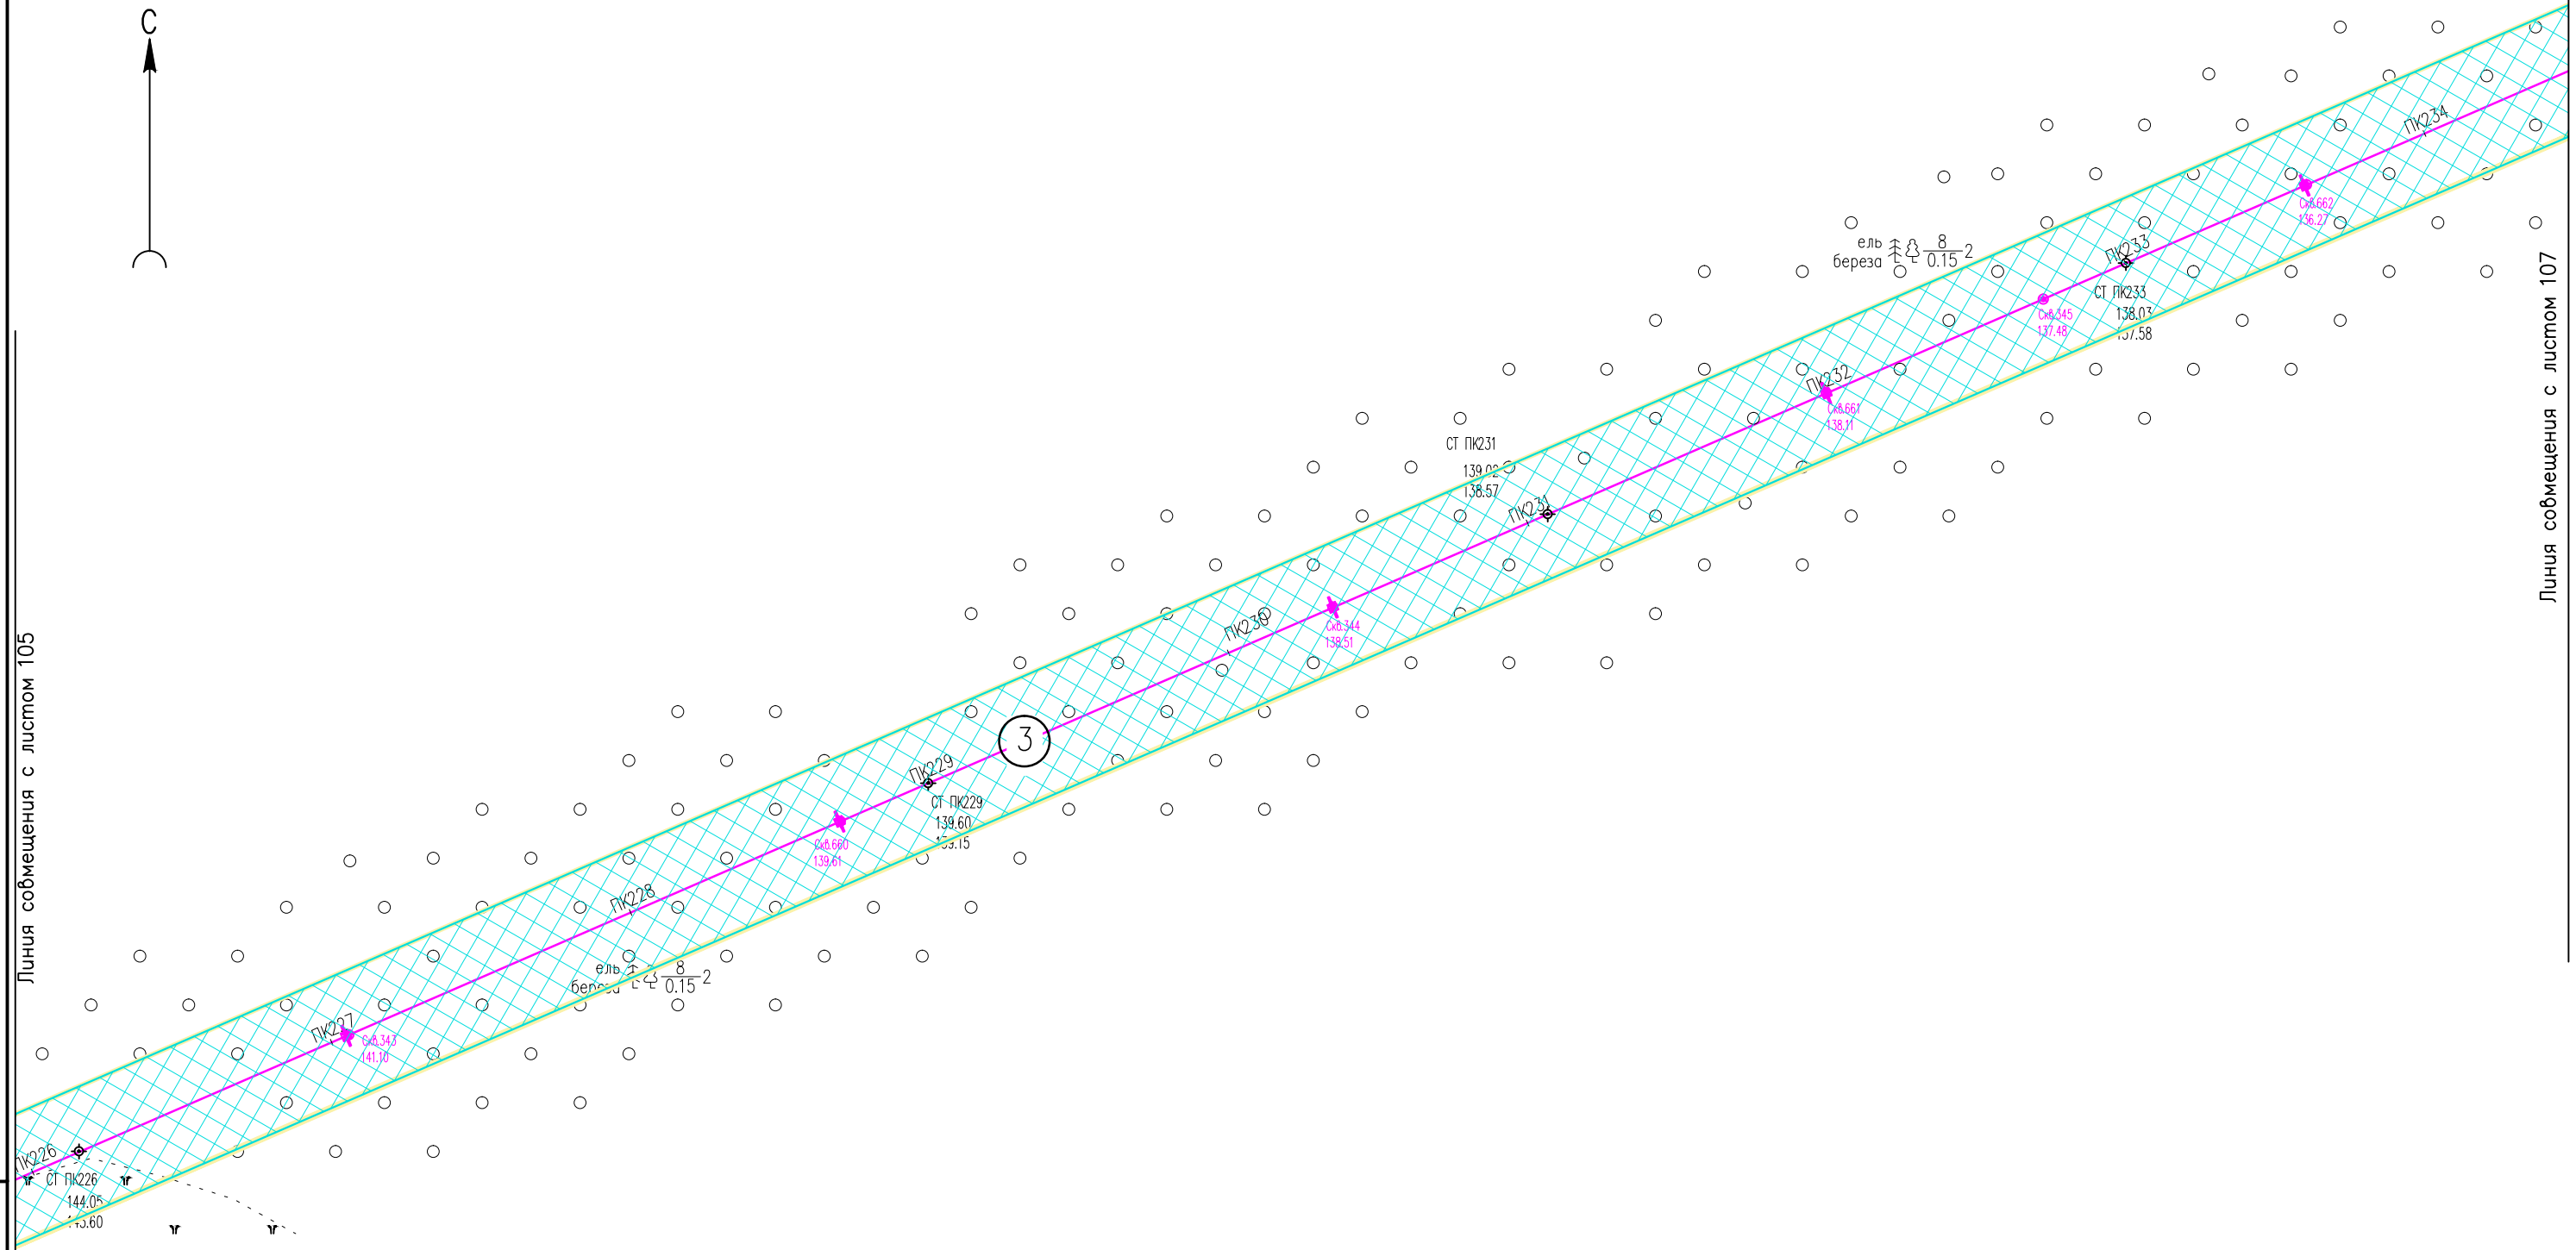

Условные обозначения см. лист 1.

Инв. N° подл. Подпись и дата. Взам. инв. N°

						05784-П-000.000.000-ППТ-02.ГЧ4			
						Электроснабжение Южной группы месторождений			
Изм.	Кол. Уч.	Лист	№ док.	Подпись	Дата	Раздел 3. Материалы по обоснованию проекта планировки территории	Стация	Лист	Листов
Разраб.		Борисова		<i>Борисова</i>	17.01.23			106	
Н. контр.		Иванов		<i>Иванов</i>	17.01.23	Схема конструктивных и планировочных решений (1:2000)	ООО "ИЦ "Проектор"		
ГИП		Лисарев		<i>Лисарев</i>	17.01.23				

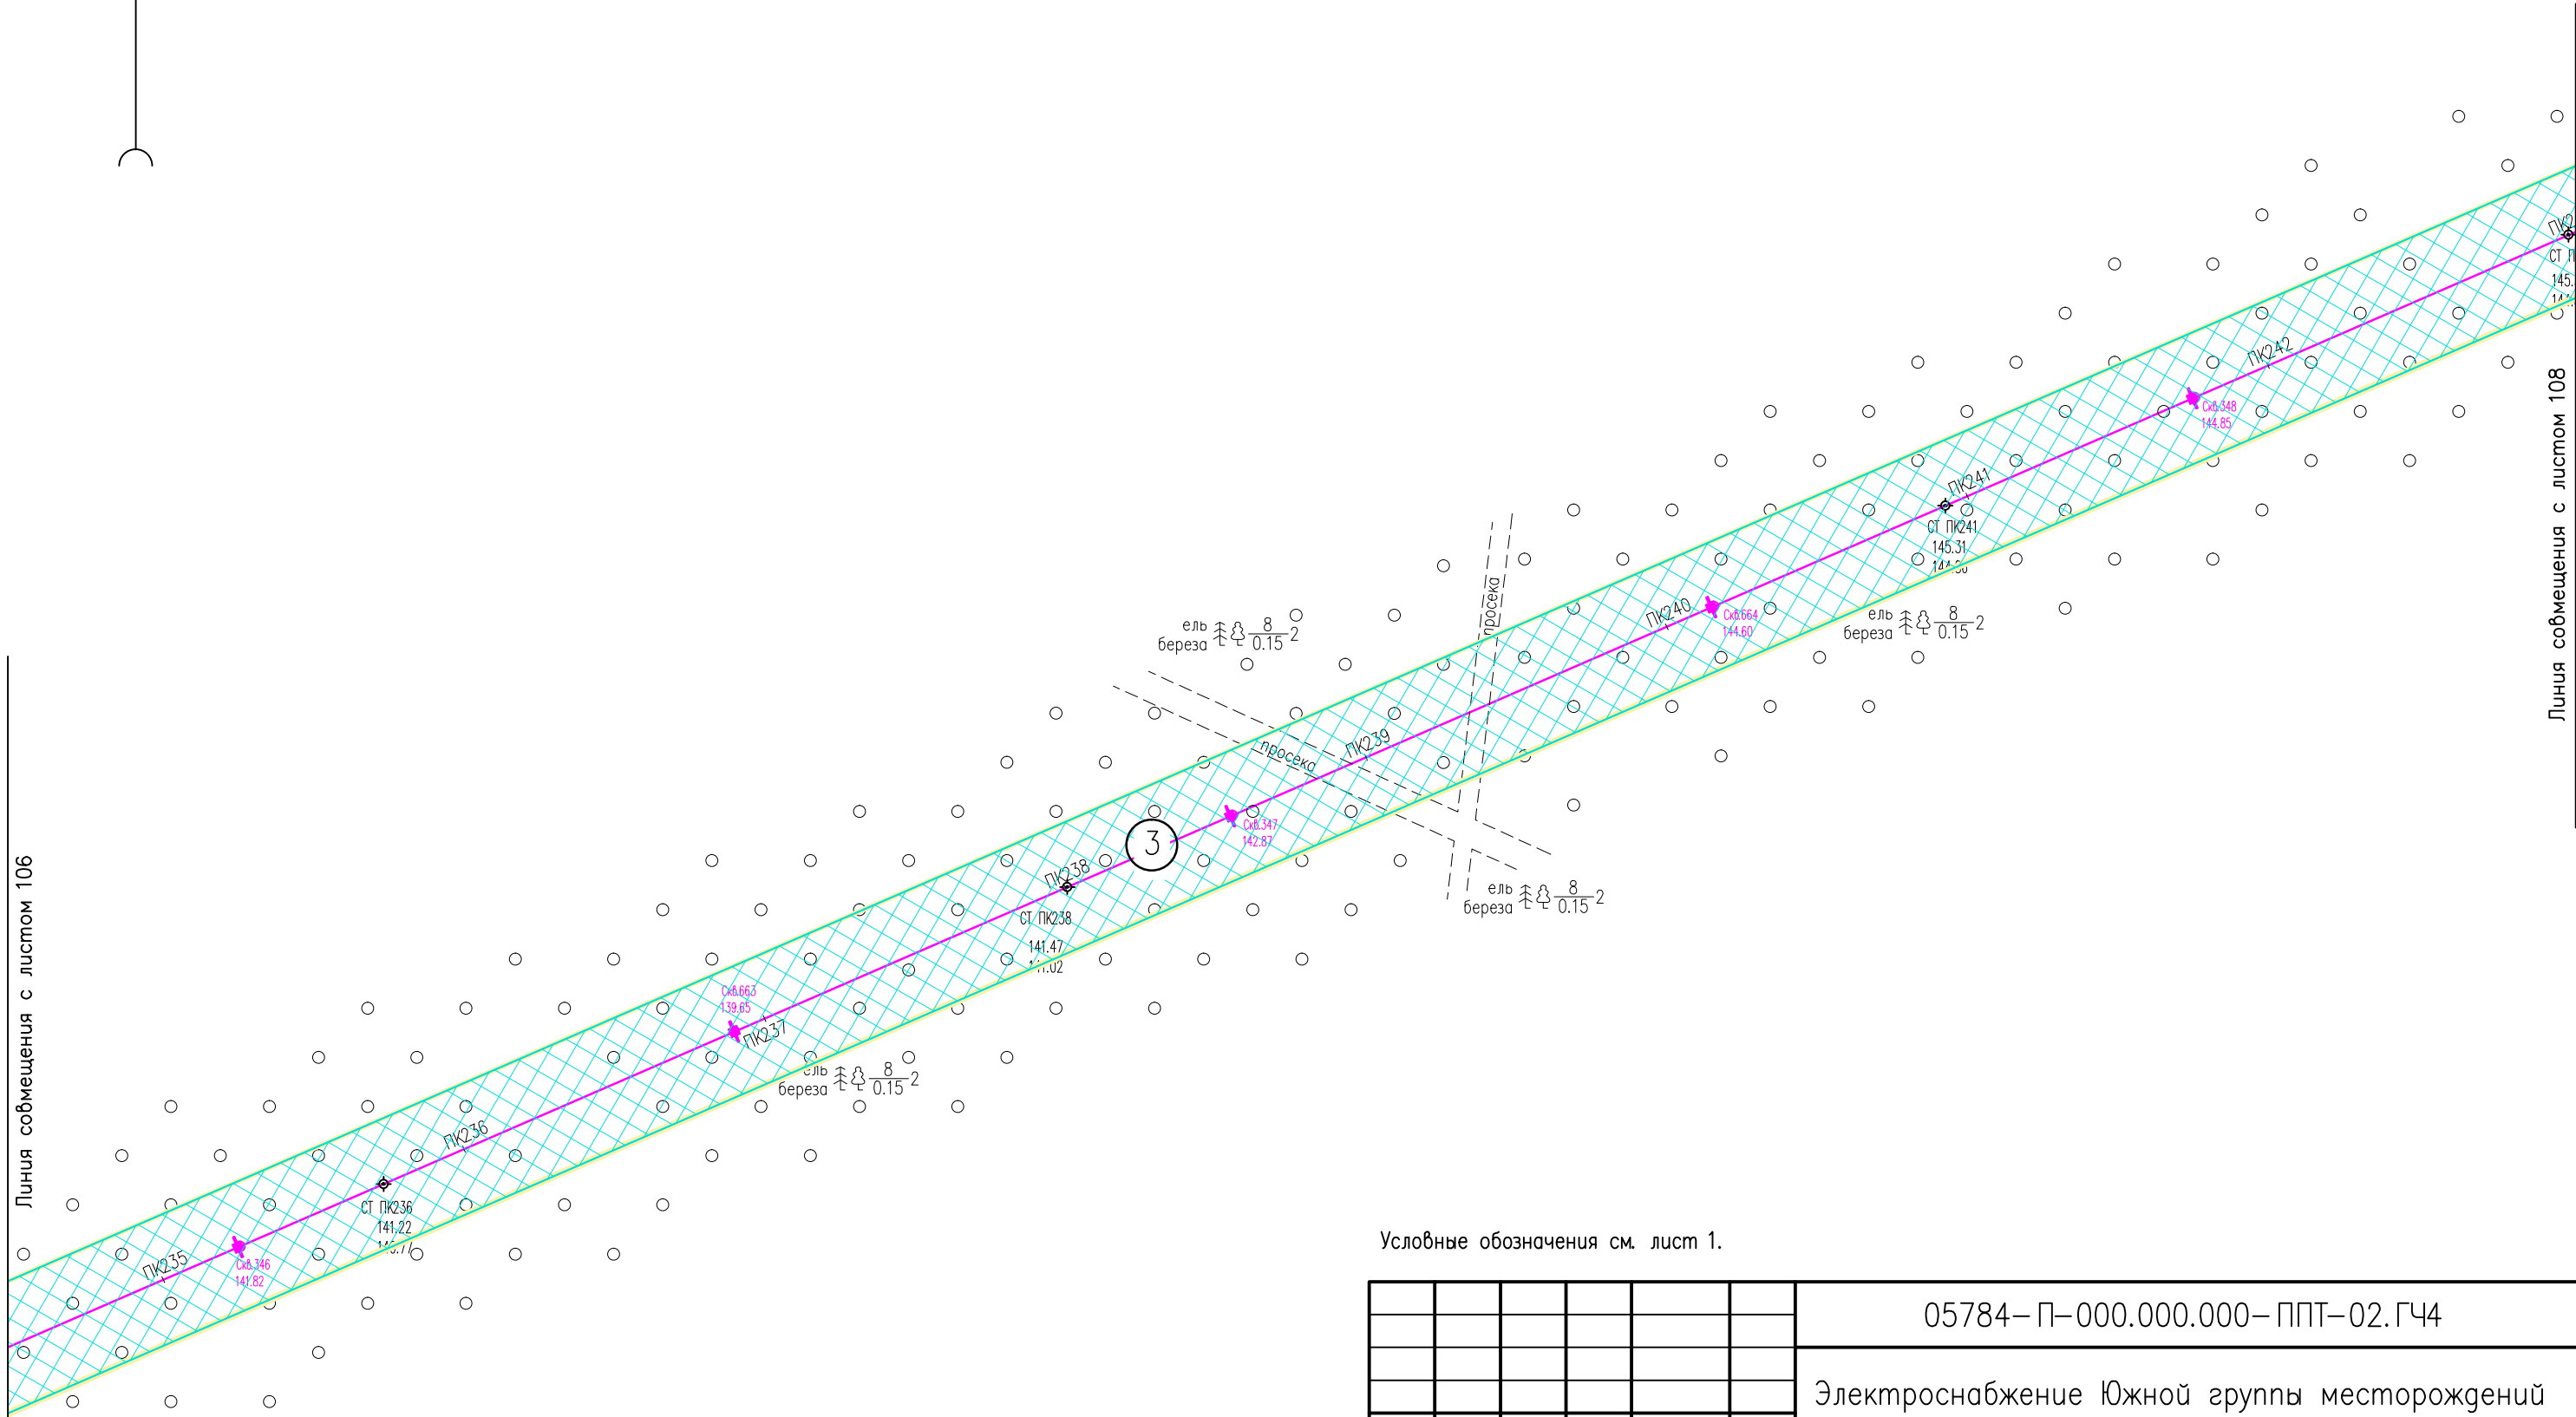


Условные обозначения см. лист 1.

						05784-П-000.000.000-ППТ-02.ГЧ4			
						Электроснабжение Южной группы месторождений			
Изм.	Кол. Уч	Лист	№ док	Подпись	Дата	Раздел 3. Материалы по обоснованию проекта планировки территории	Стация	Лист	Листов
Разраб.		Борисова		<i>Борисова</i>	17.01.23			107	
Н. контр		Иванов		<i>Иванов</i>	17.01.23	Схема конструктивных и планировочных решений (1:2000)	ООО "ИЦ "Проектор"		
ГИП		Лисарев		<i>Лисарев</i>	17.01.23				

Инв. N° подл. Подпись и дата. Взам. инв. N°

Линия совмещения с листом 106

Линия совмещения с листом 108

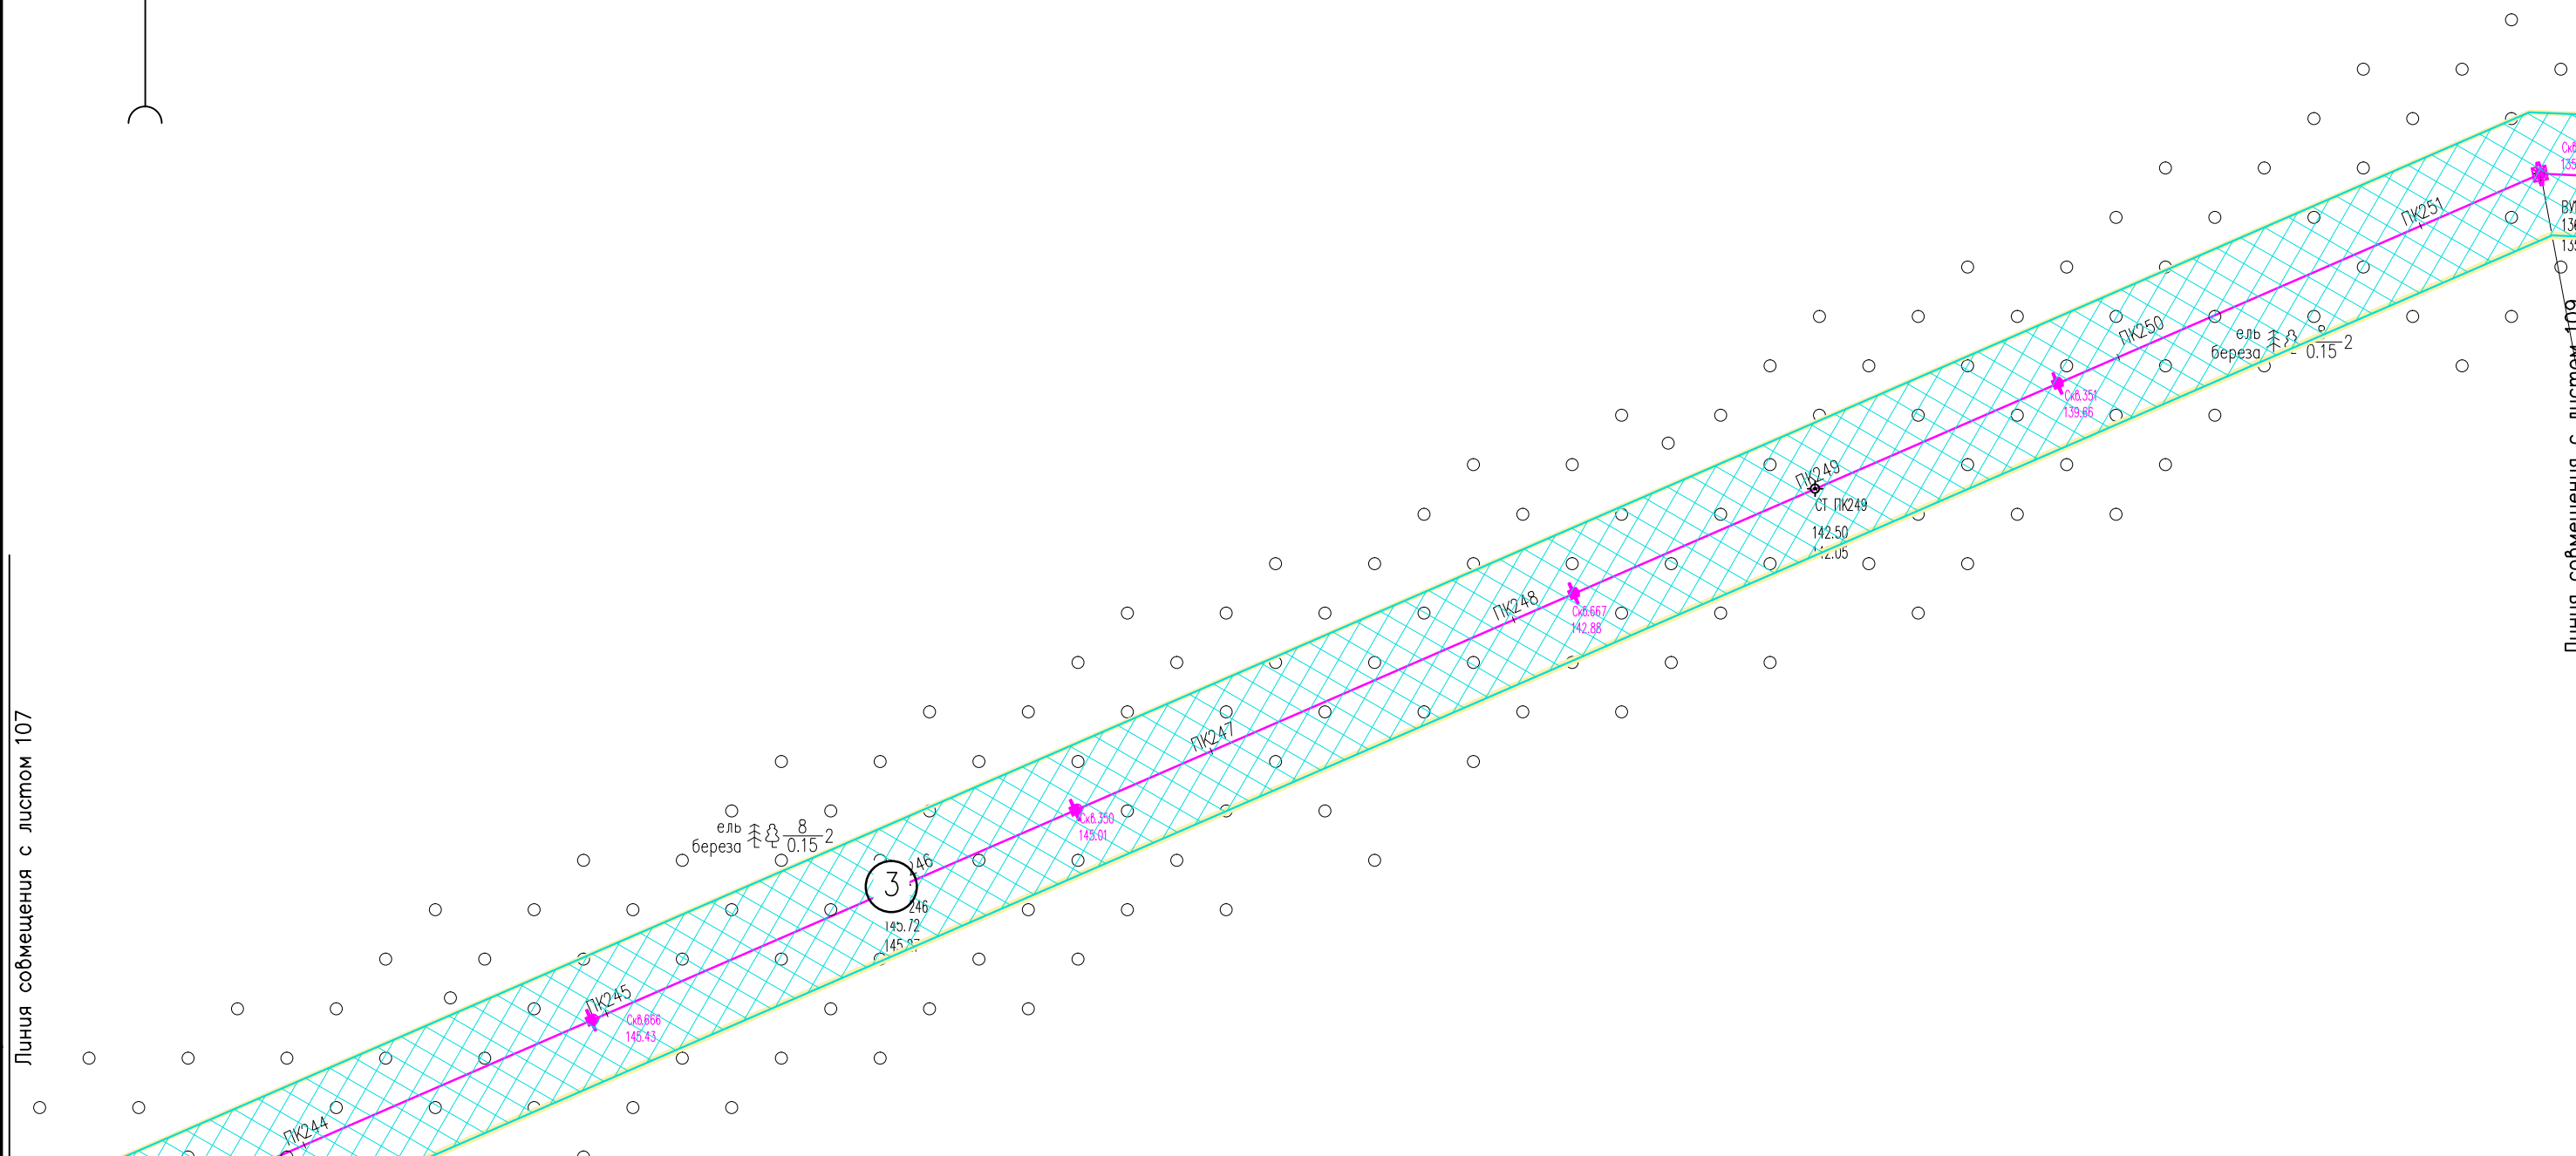


Условные обозначения см. лист 1.

Инв. N° подл. Подпись и дата. Взам. инв. N°

						05784-П-000.000.000-ППТ-02.ГЧ4			
						Электроснабжение Южной группы месторождений			
Изм.	Кол. Уч.	Лист	№ док.	Подпись	Дата	Раздел 3. Материалы по обоснованию проекта планировки территории	Статья	Лист	Листов
Разраб.		Борисова		<i>Борисова</i>	17.01.23			108	
Н. контр.		Иванов		<i>Иванов</i>	17.01.23	Схема конструктивных и планировочных решений (1:2000)	ООО "ИЦ "Проектор"		
ГИП		Лисарев		<i>Лисарев</i>	17.01.23				

С

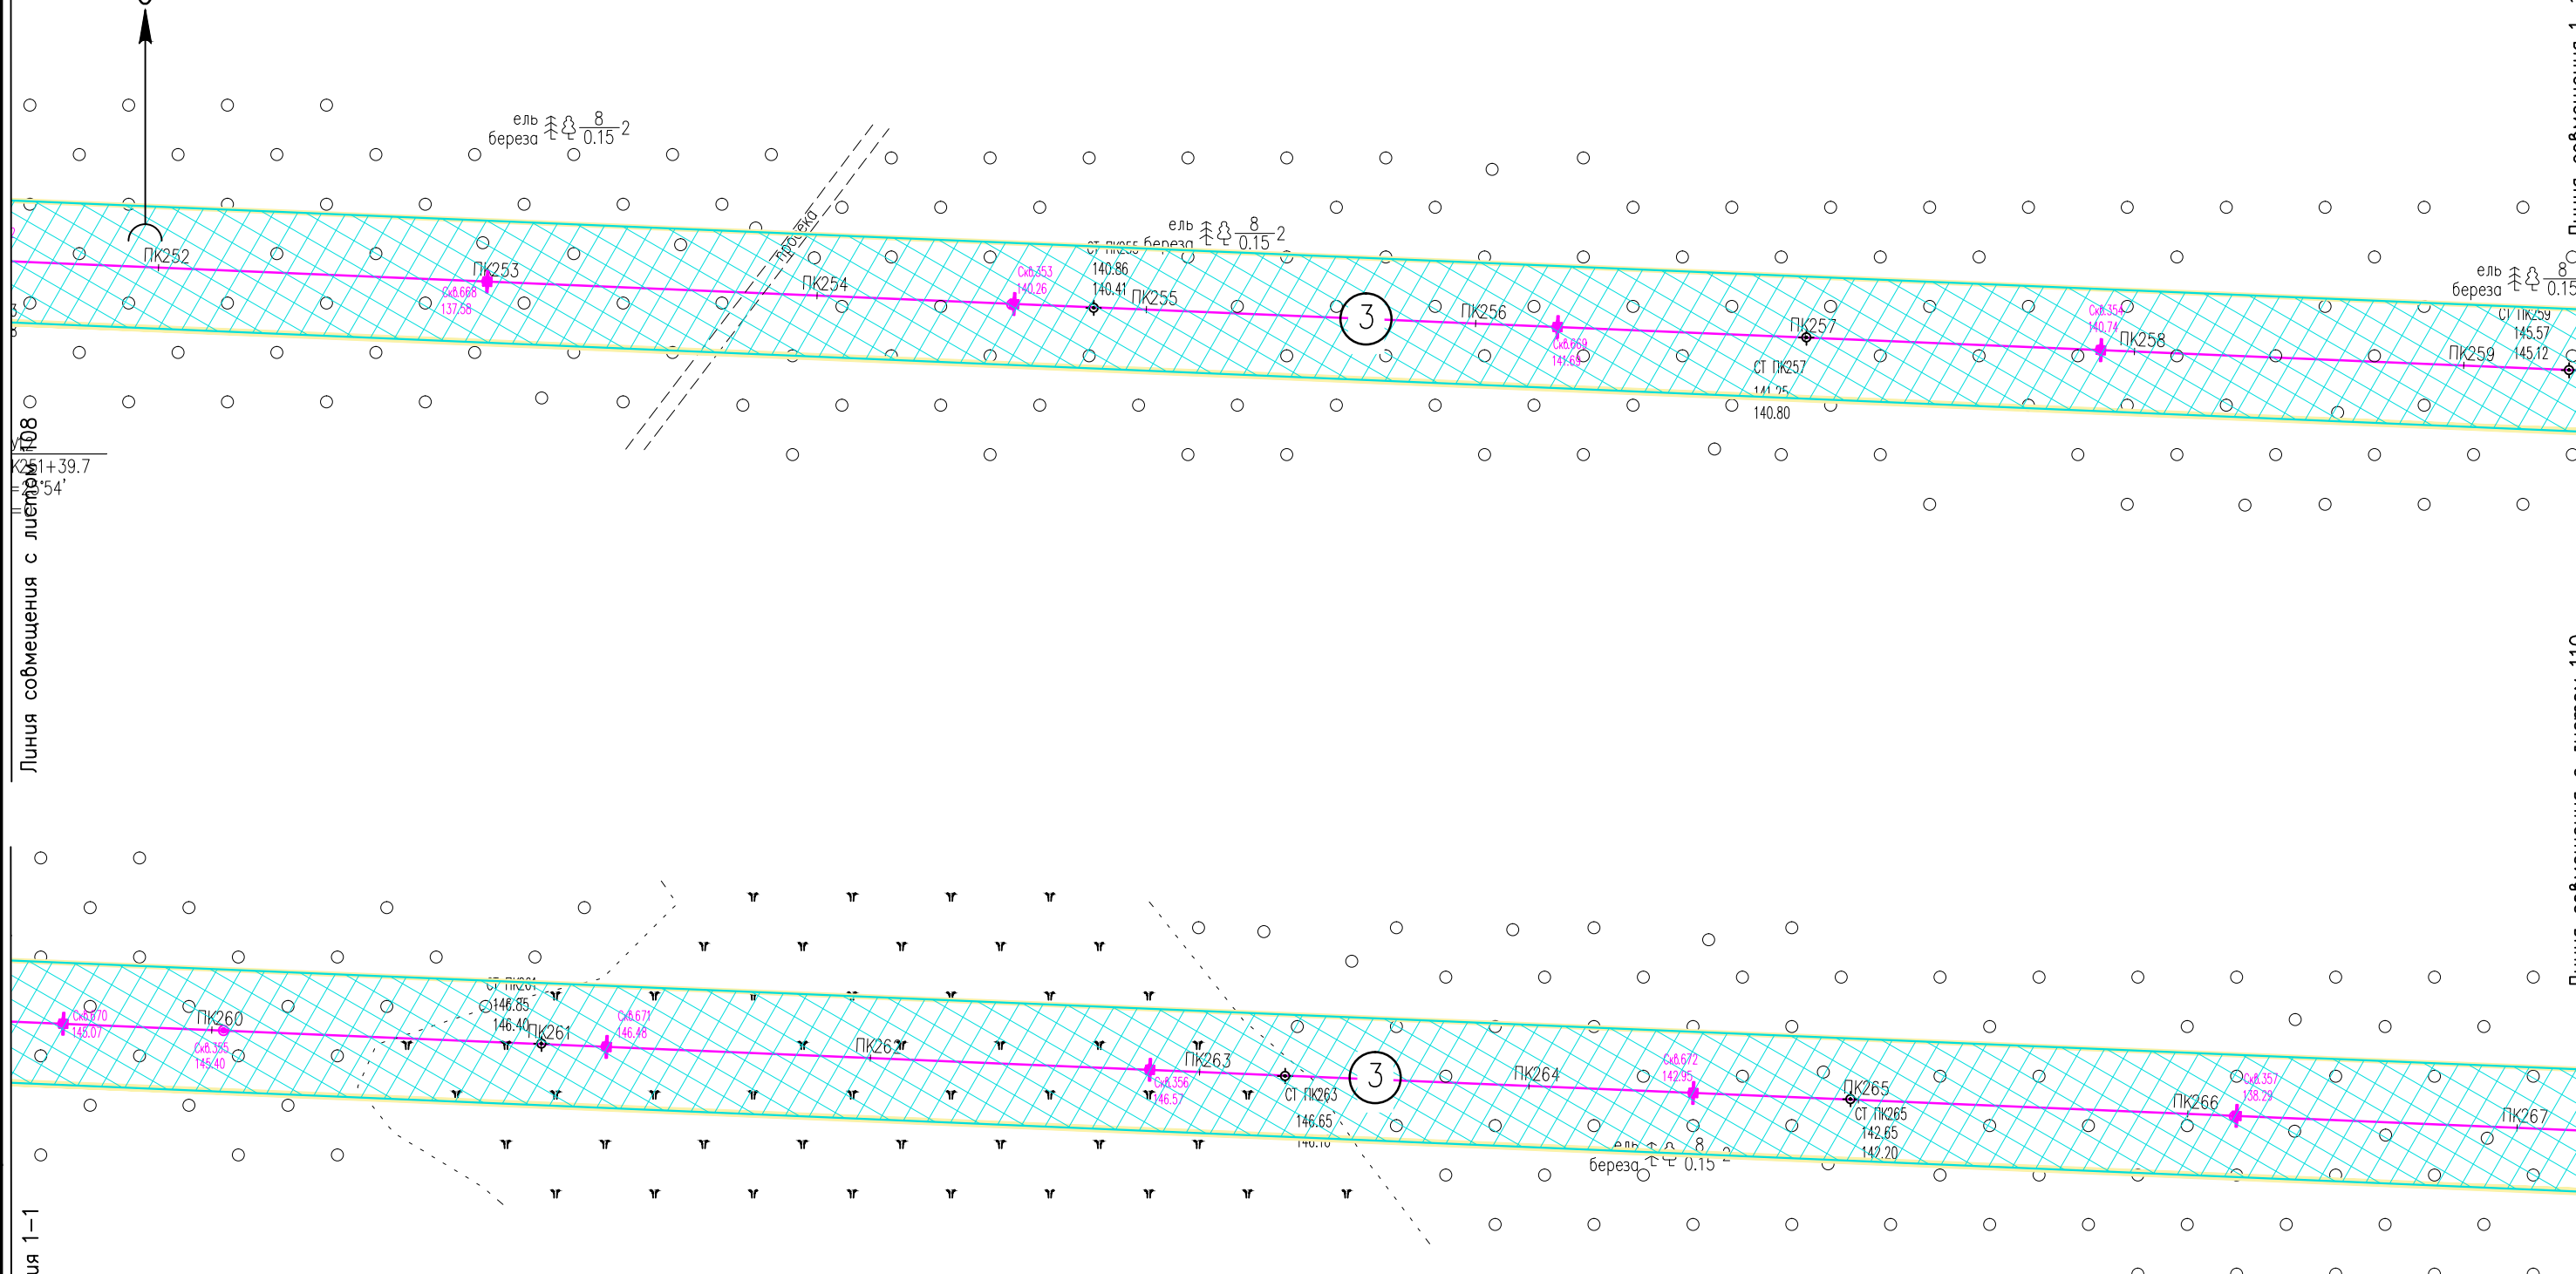

Линия совмещения с листом 108
1+39.7
54'

Линия совмещения 1-1

Линия совмещения с листом 110

Линия совмещения 1-1

Инв. N° подл. Подпись и дата. Взам. инв. N°

Условные обозначения см. лист 1.

						05784-П-000.000.000-ППТ-02.ГЧ4			
						Электроснабжение Южной группы месторождений			
Изм.	Кол.Уч	Лист	№ док	Подпись	Дата	Раздел 3. Материалы по обоснованию проекта планировки территории	Стадия	Лист	Листов
Разраб.		Борисова		<i>Борисова</i>	17.01.23			109	
Н. контр		Иванов		<i>Иванов</i>	17.01.23	Схема конструктивных и планировочных решений (1:2000)	ООО "ИЦ "Проектор"		
ГИП		Лисарев		<i>Лисарев</i>	17.01.23				




Линия совмещения с листом 109

Линия совмещения 1-1

Линия совмещения 1-1

Линия совмещения с листом 111

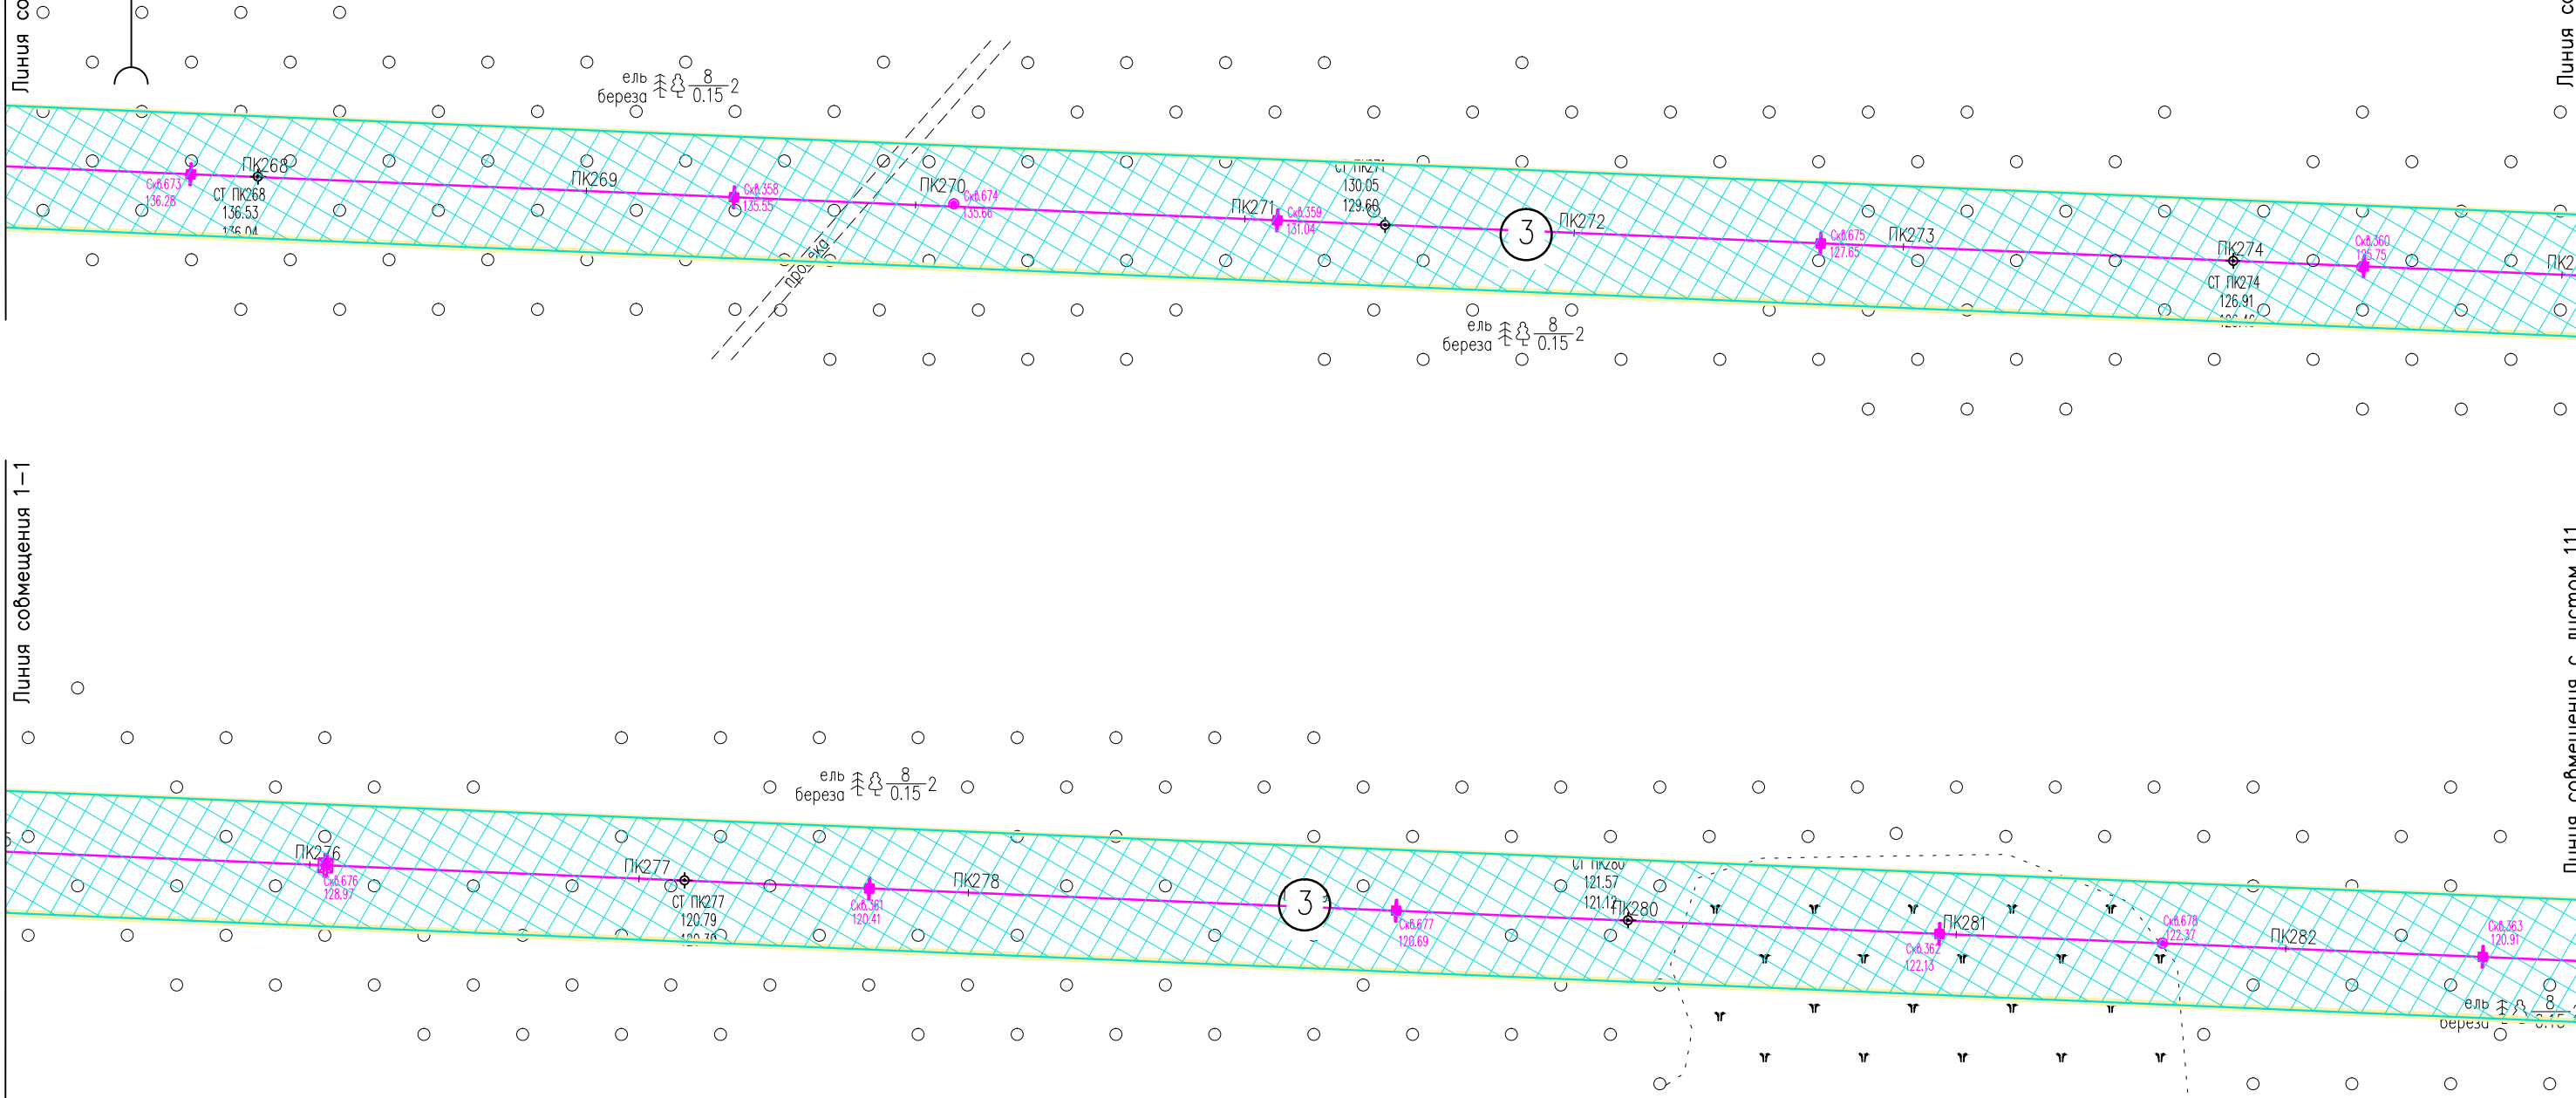


Инв. N° подл. Подпись и дата. Взам. инв. N°

Условные обозначения см. лист 1.

05784-П-000.000.000-ППТ-02.ГЧ4					
Электроснабжение Южной группы месторождений					
Изм.	Кол. Уч.	Лист	№ док.	Подпись	Дата
Разраб.		Борисова		<i>Борисова</i>	17.01.23
Раздел 3. Материалы по обоснованию проекта планировки территории				Стадия	Лист
					110
Схема конструктивных и планировочных решений (1:2000)				ООО "ИЦ "Проектор"	
Н. контр.		Иванов		<i>Иванов</i>	17.01.23
ГИП		Лисарев		<i>Лисарев</i>	17.01.23

Российская Федерация
Республика Коми
МО ГО "Усинск"

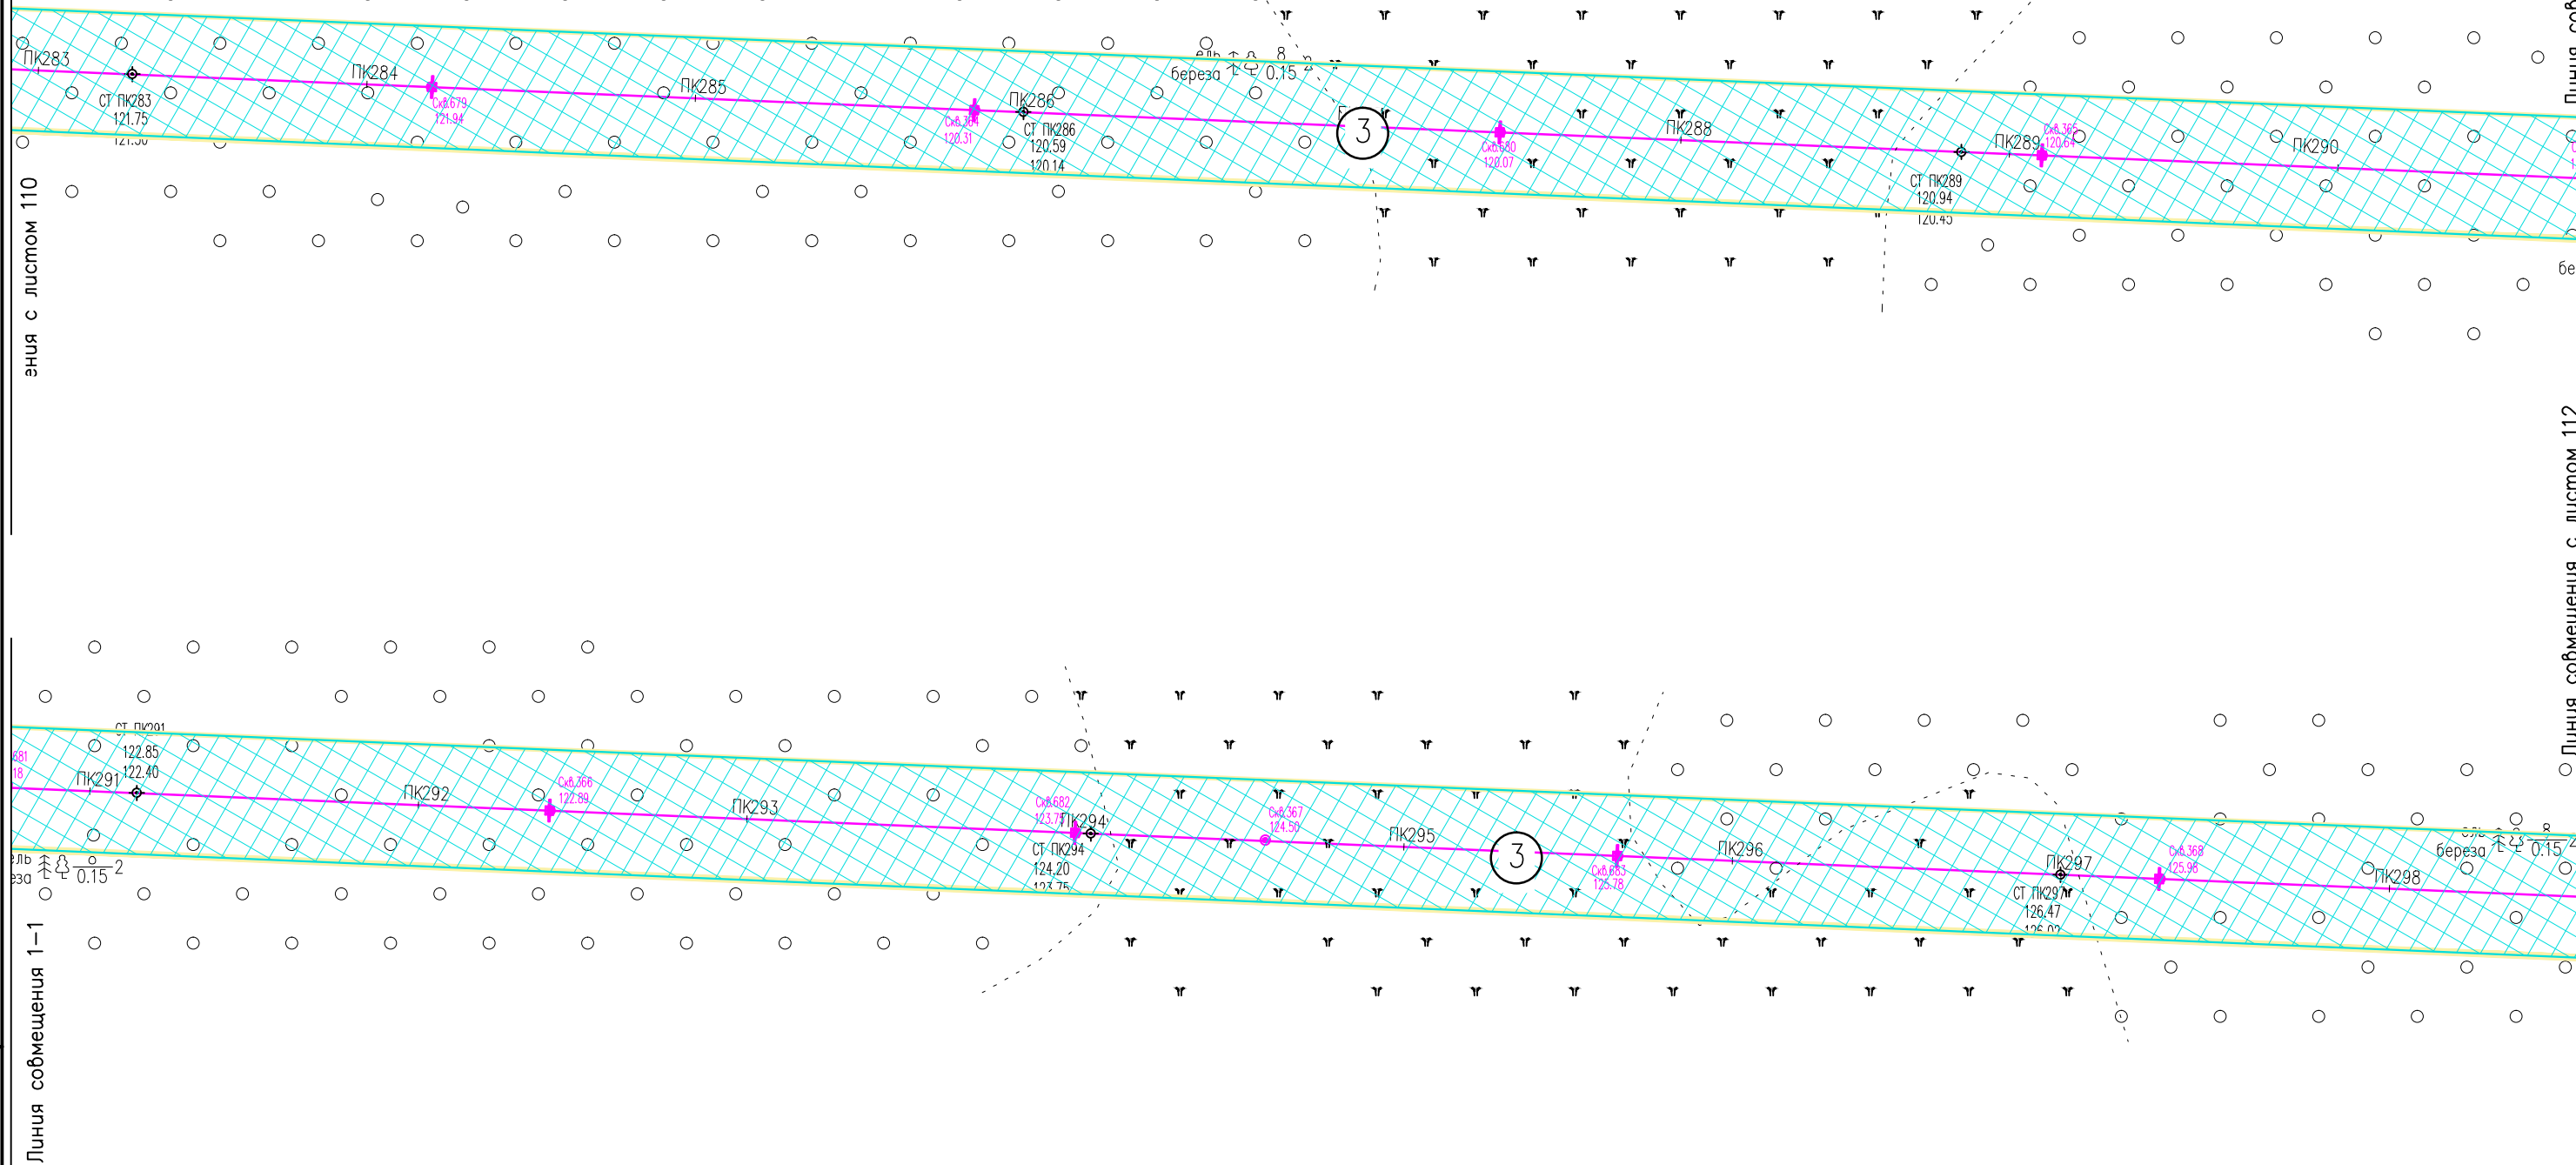

Линия с листом 110

Линия совмещения 1-1


Линия совмещения с листом 112

Линия совмещения 1-1

Условные обозначения см. лист 1.

Инв. N° подл. Подпись и дата. Взам. инв. N°

						05784-П-000.000.000-ППТ-02.ГЧ4			
						Электроснабжение Южной группы месторождений			
Изм.	Кол.Уч.	Лист	N док	Подпись	Дата	Раздел 3. Материалы по обоснованию проекта планировки территории	Стадия	Лист	Листов
Разраб.		Борисова		<i>Zdr</i>	17.01.23				111
Н. контр		Иванов		<i>ИИ</i>	17.01.23	Схема конструктивных и планировочных решений (1:2000)	ООО "ИЦ "Проектор"		
ГИП		Писарев		<i>Писарев</i>	17.01.23				

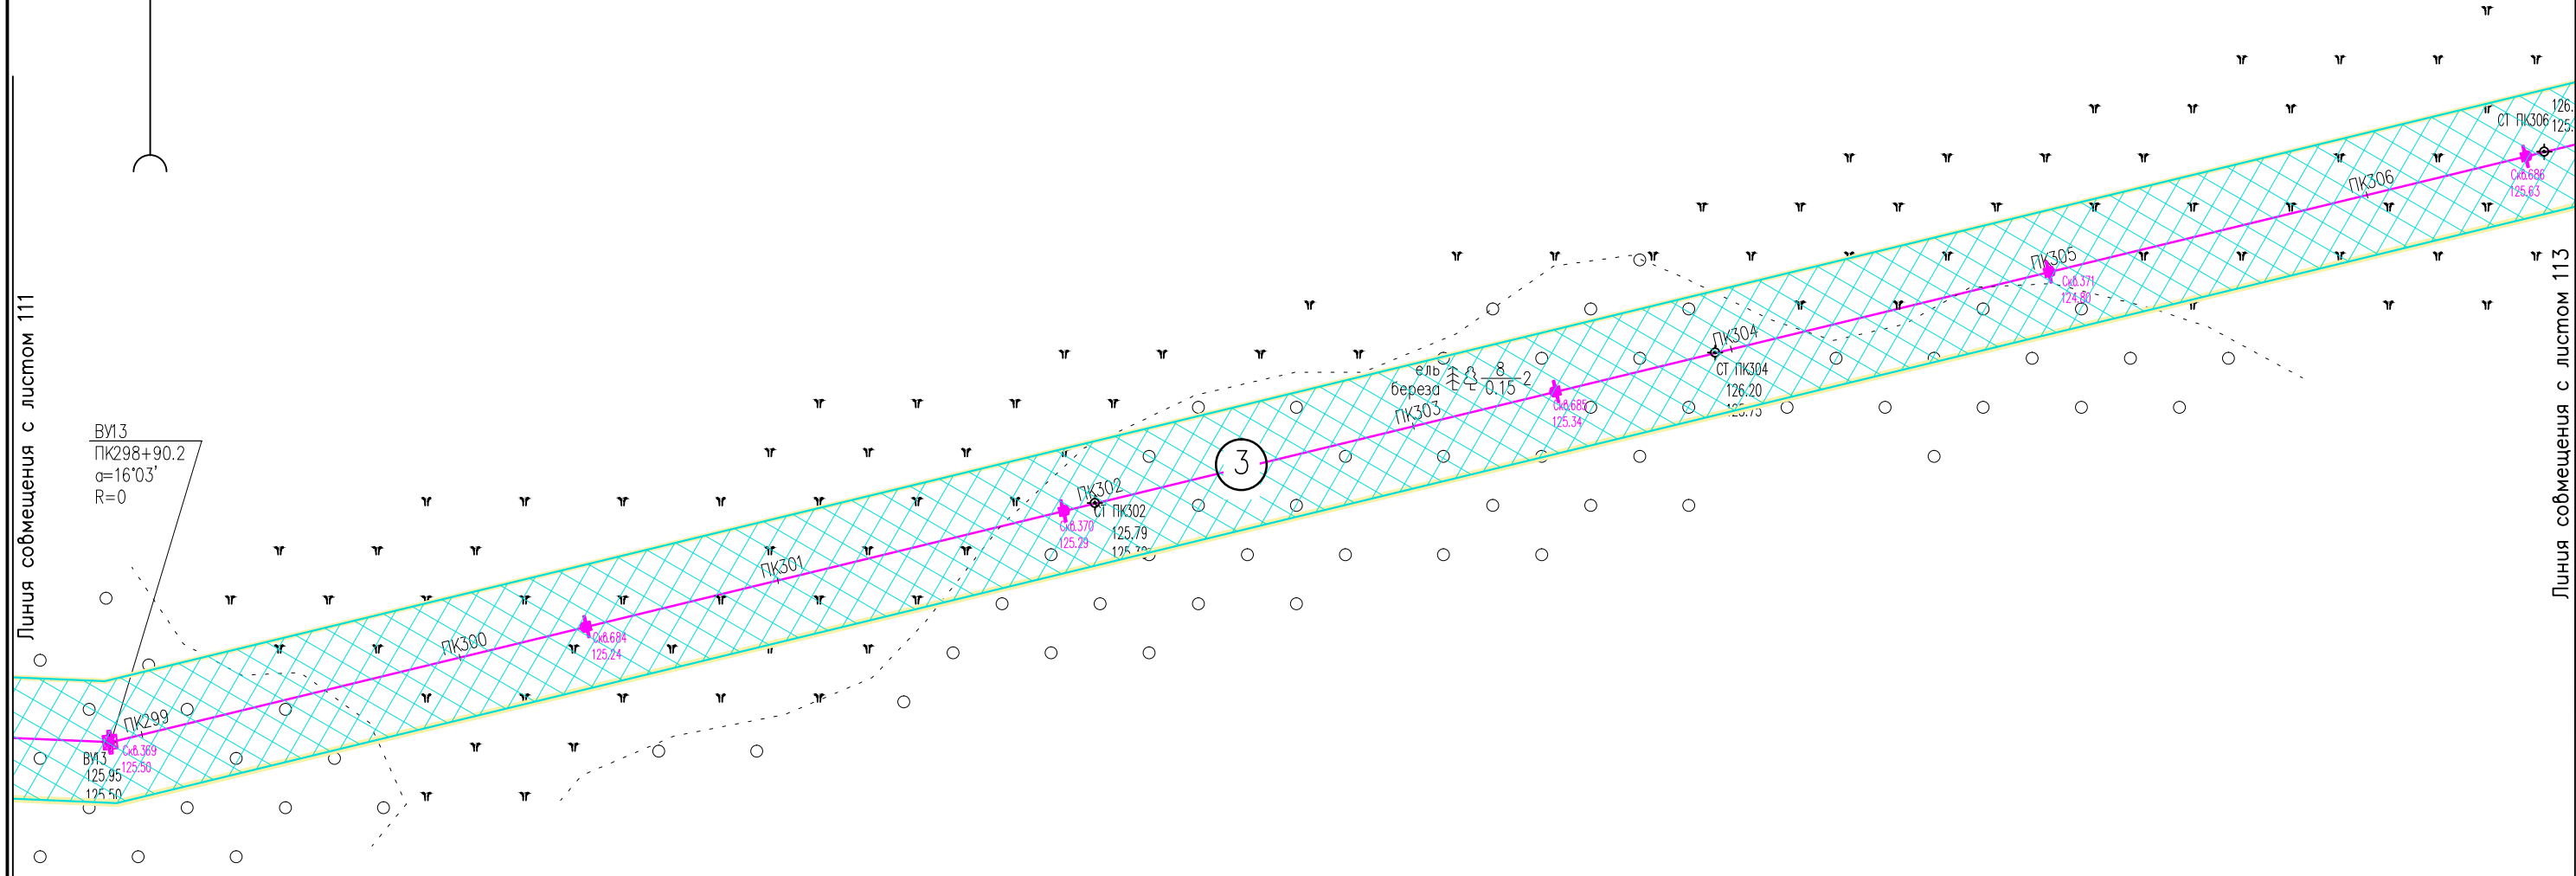

Линия совмещения с листом 111


Линия совмещения с листом 113

Инв. N° подл. Подпись и дата. Взам. инв. N°

Условные обозначения см. лист 1.

						05784-П-000.000.000-ППТ-02.ГЧ4			
						Электроснабжение Южной группы месторождений			
Изм.	Кол. Уч.	Лист	№ док.	Подпись	Дата	Раздел 3. Материалы по обоснованию проекта планировки территории	Стадия	Лист	Листов
Разраб.		Борисова		<i>Борисова</i>	17.01.23			112	
Н. контр.		Иванов		<i>Иванов</i>	17.01.23	Схема конструктивных и планировочных решений (1:2000)	ООО "ИЦ "Проектор"		
ГИП		Лисарев		<i>Лисарев</i>	17.01.23				

Российская Федерация
Республика Коми
МО ГО "Усинск"

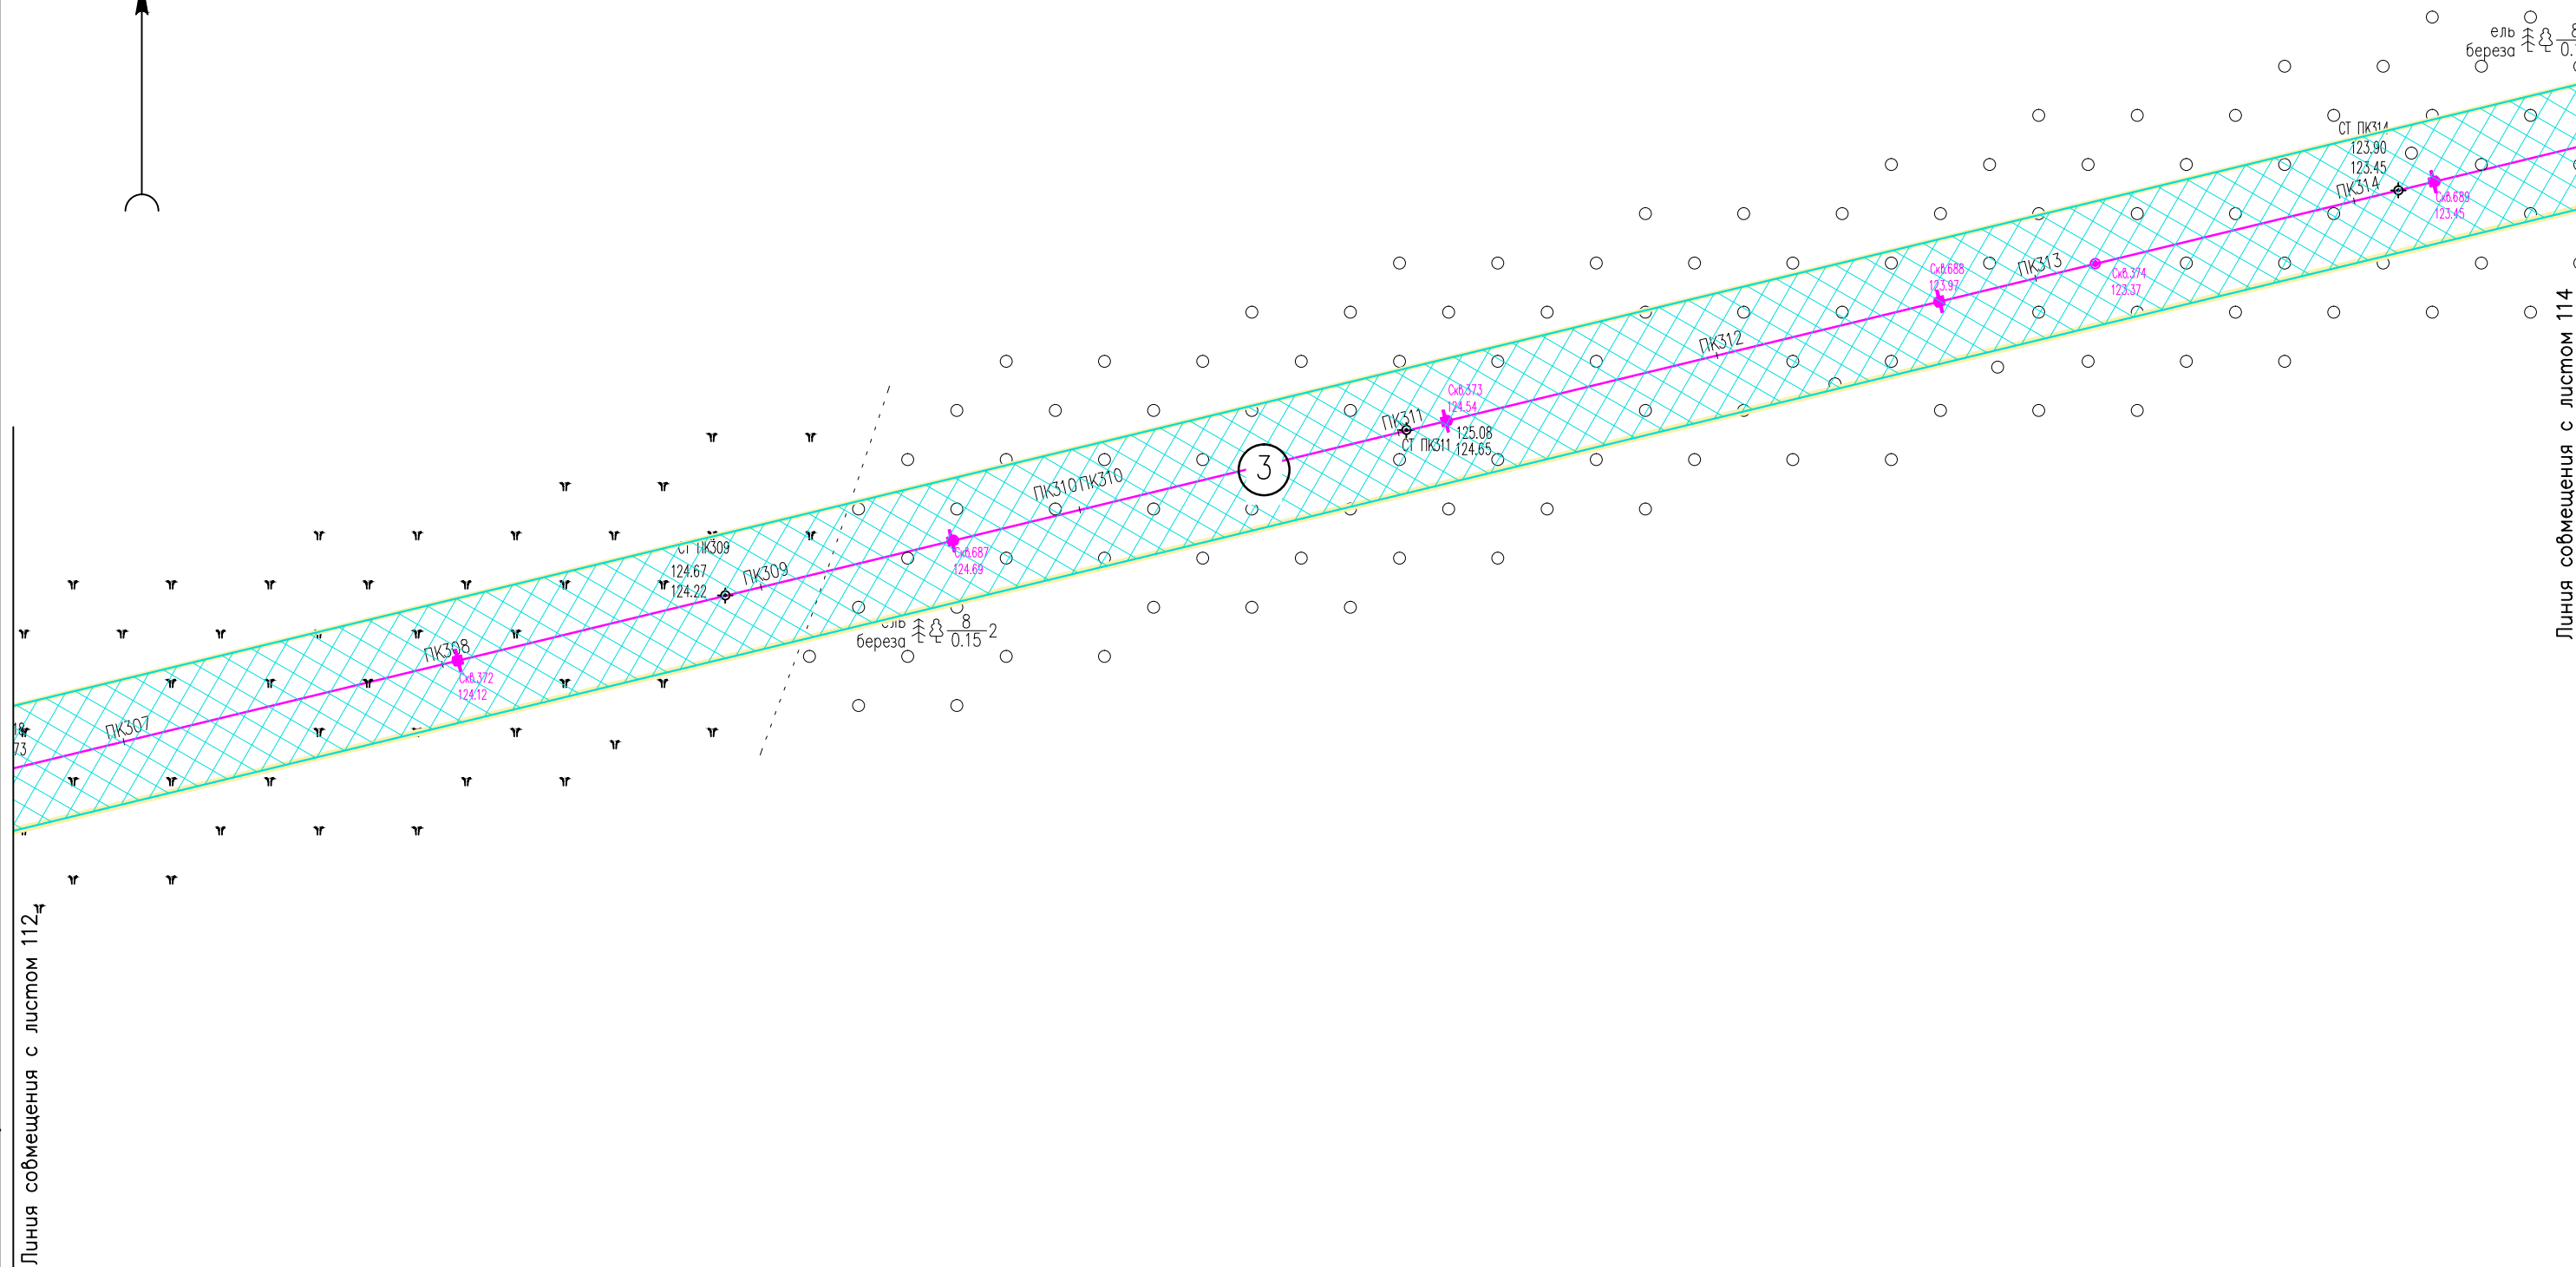


Инв. N° подл. Подпись и дата. Взам. инв. N°

Условные обозначения см. лист 1.

						05784-П-000.000.000-ППТ-02.ГЧ4			
						Электроснабжение Южной группы месторождений			
Изм.	Кол. Уч.	Лист	№ док	Подпись	Дата	Раздел 3. Материалы по обоснованию проекта планировки территории	Стадия	Лист	Листов
Разраб.		Борисова		<i>Лр</i>	17.01.23			113	
Н. контр		Иванов		<i>ИИ</i>	17.01.23	Схема конструктивных и планировочных решений (1:2000)	000 "ИЦ "Проектор"		
ГИП		Писарев		<i>ПП</i>	17.01.23				

Российская Федерация
Республика Коми
МО ГО "Усинск"


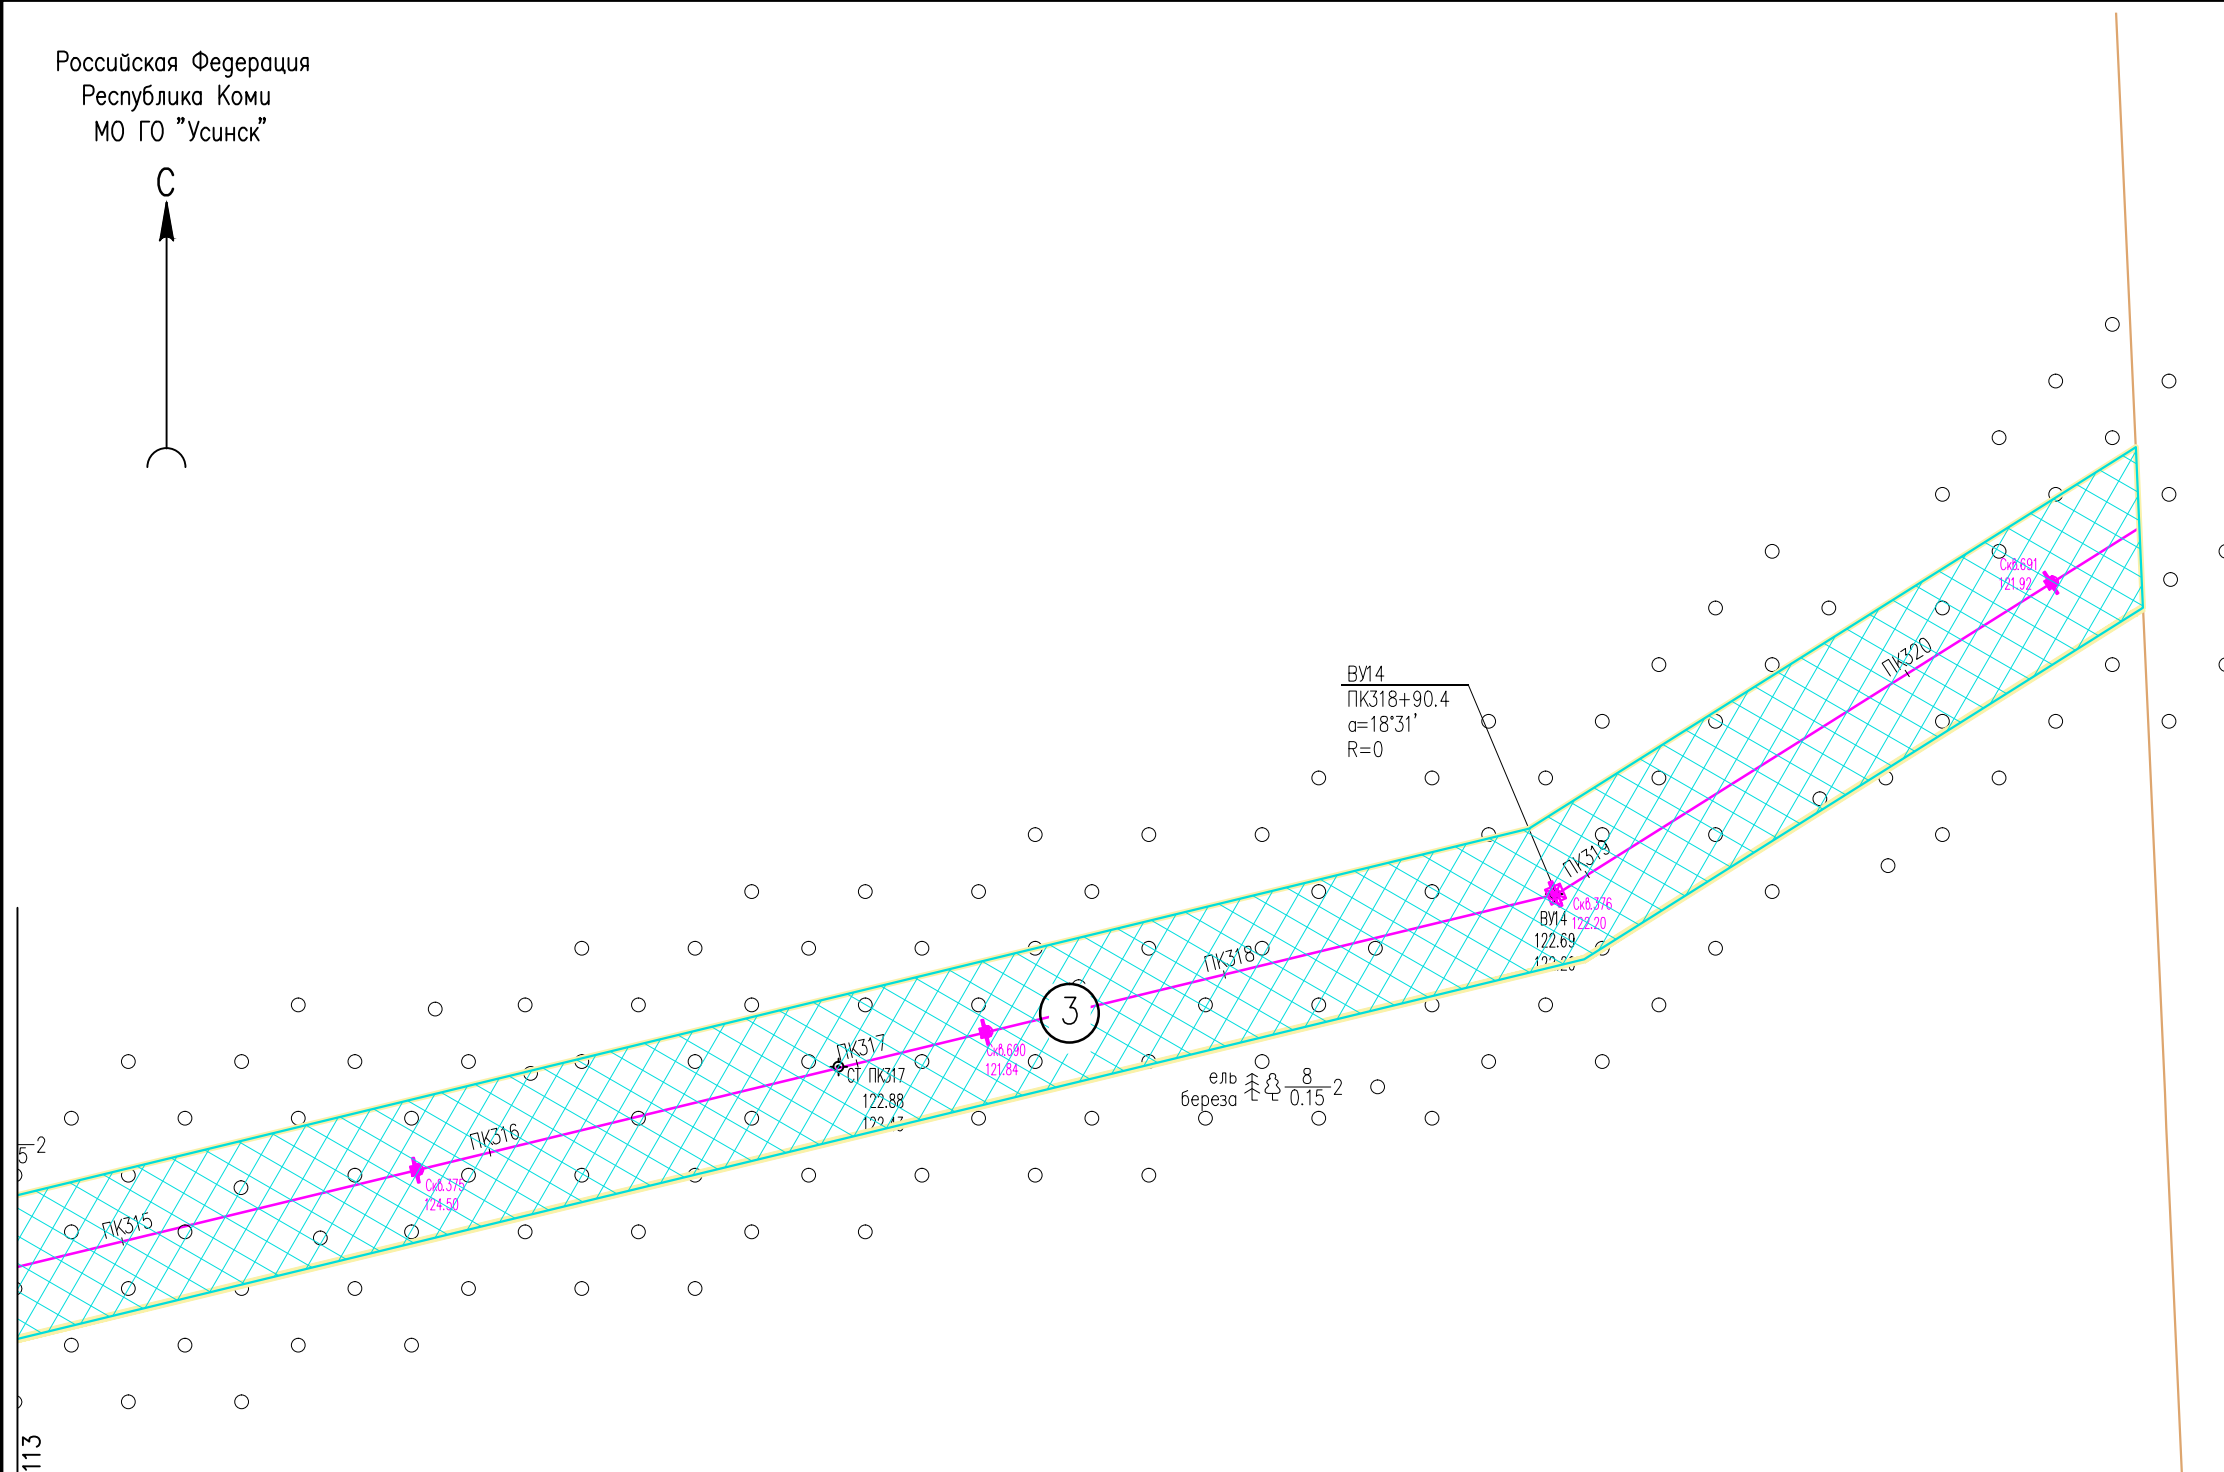


Линия совмещения с листом 113

Условные обозначения см. лист 1.

Инв. N° подл.	Подпись и дата	Взам.	инв. N°

05784-П-000.000.000-ППТ-02.ГЧ4					
Электроснабжение Южной группы месторождений					
Изм.	Кол. Уч.	Лист	№ док.	Подпись	Дата
Разраб.	Борисова			<i>Борисова</i>	17.01.23
Н. контр.	Иванов			<i>Иванов</i>	17.01.23
ГИП	Лисарев			<i>Лисарев</i>	17.01.23
Раздел 3. Материалы по обоснованию проекта планировки территории				Стадия	Лист
					114
Схема конструктивных и планировочных решений (1:2000)				ООО "ИЦ "Проектор"	

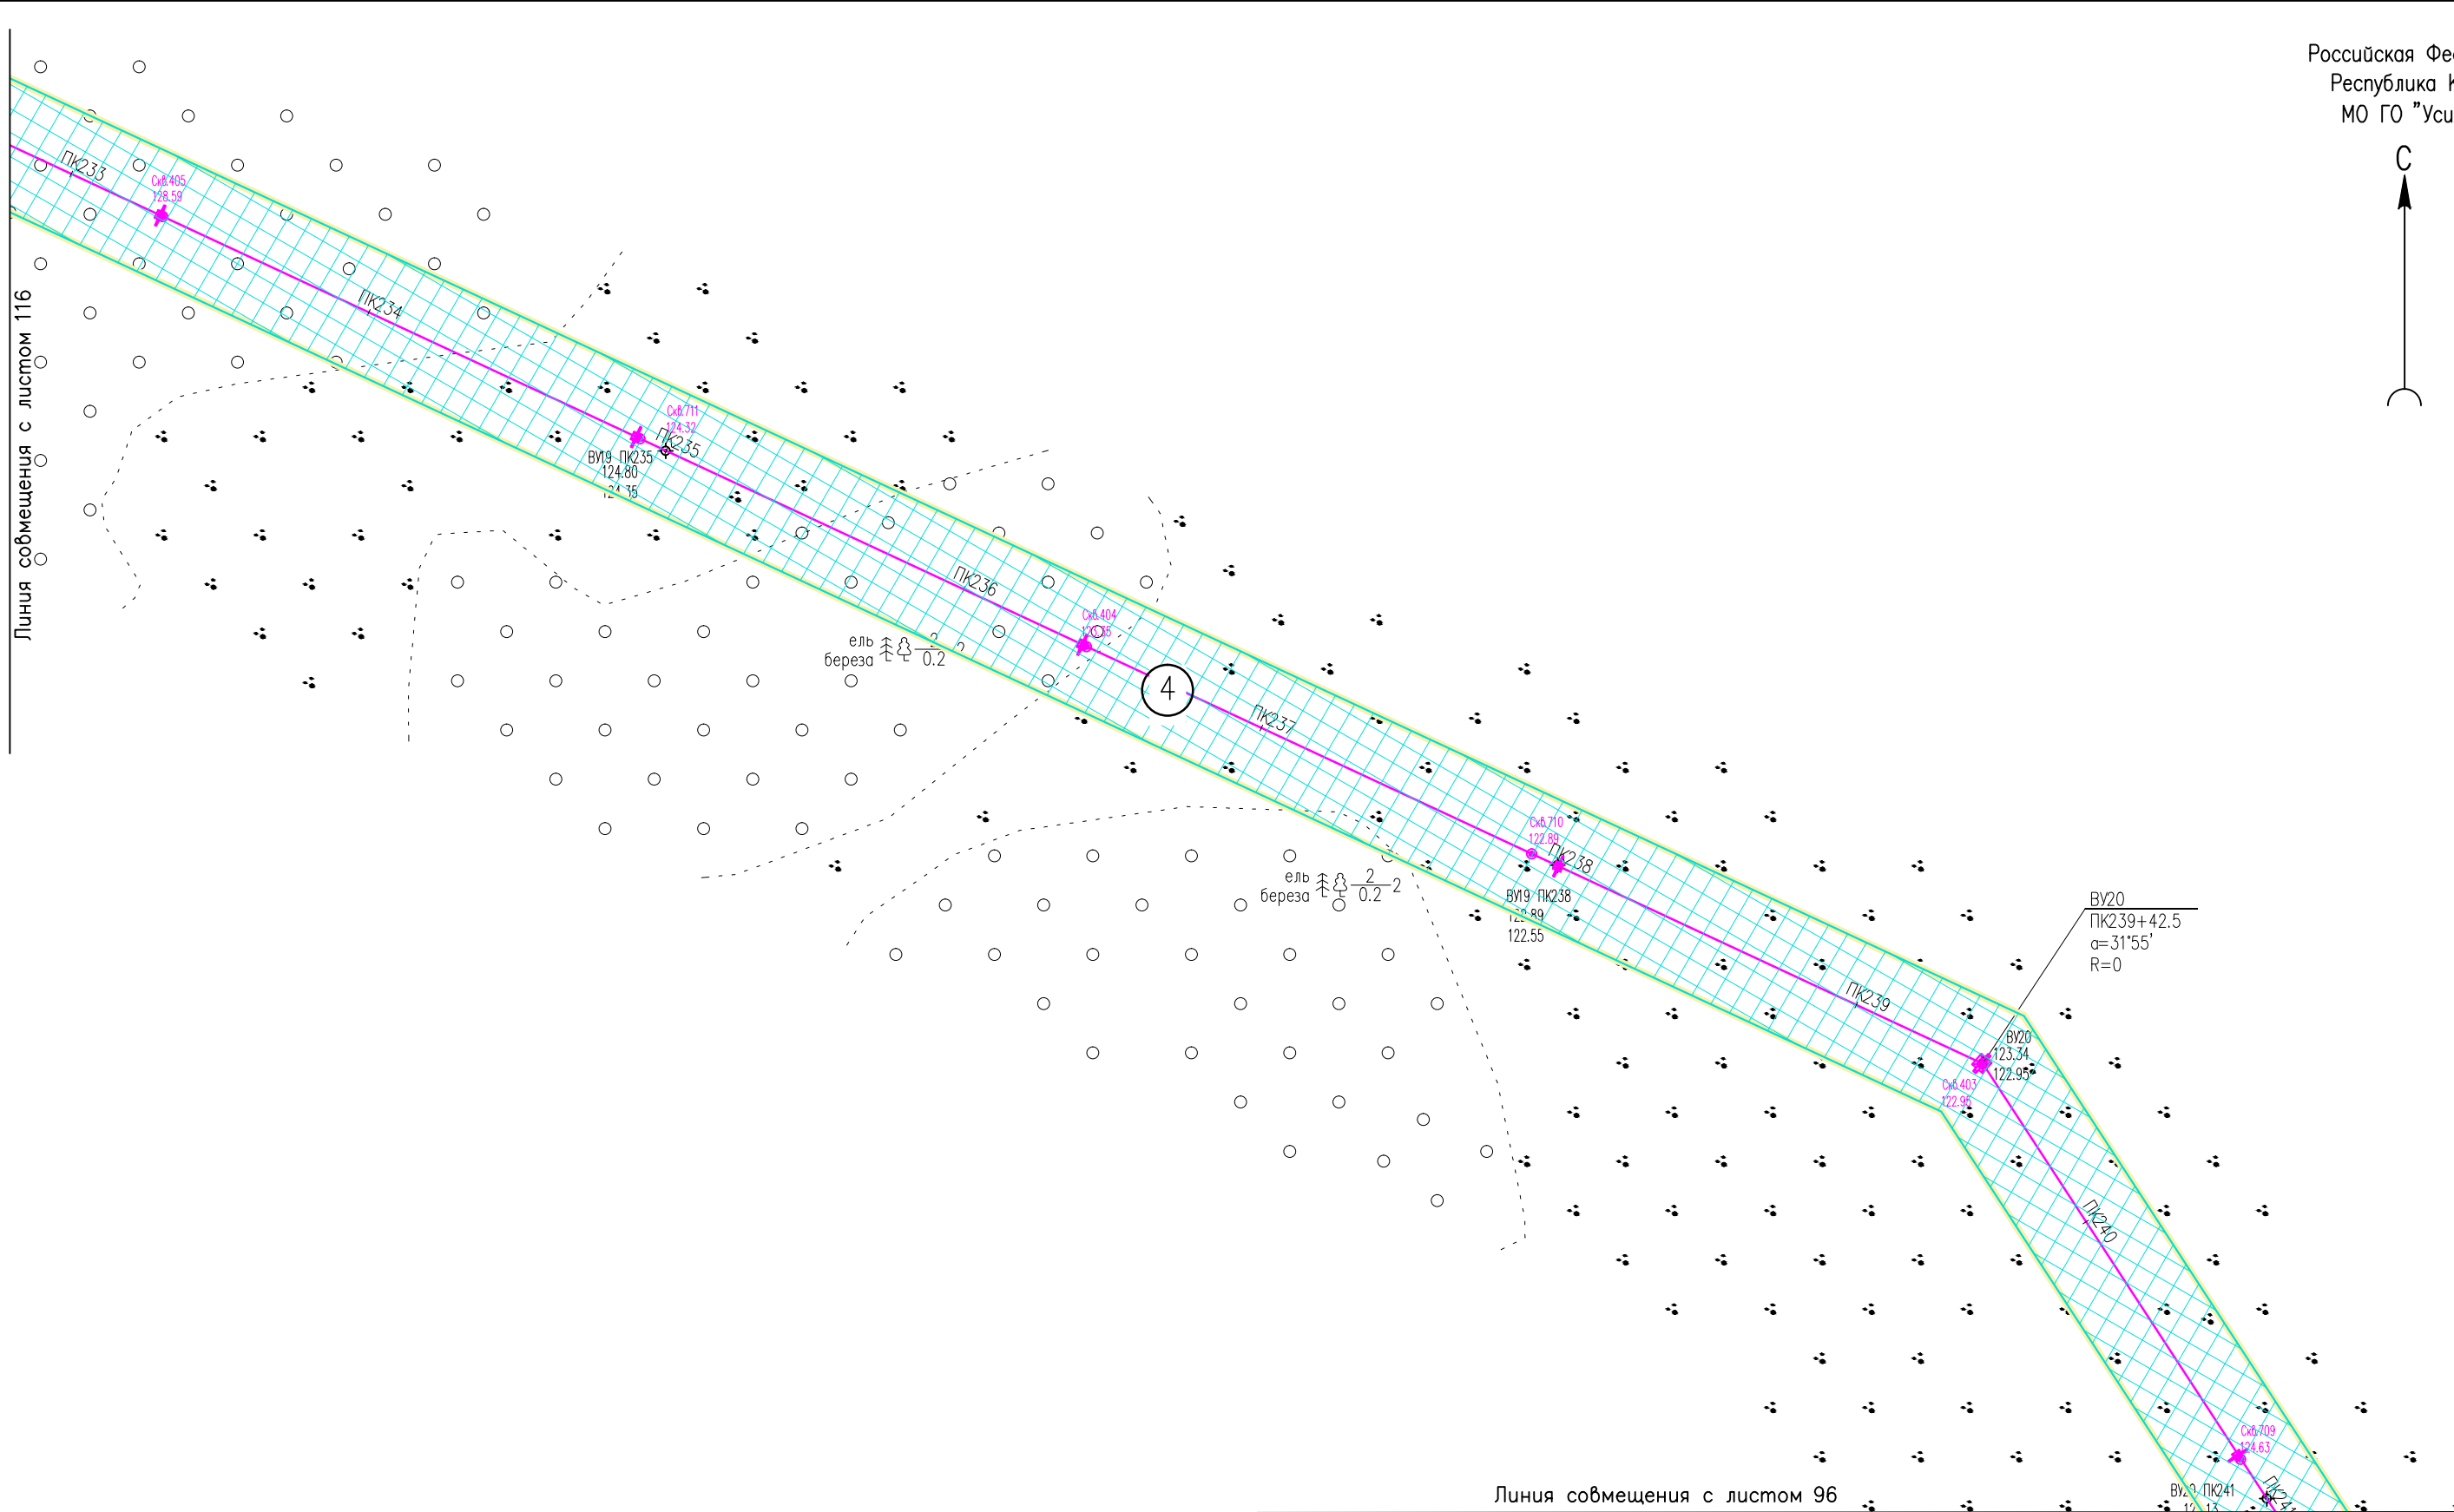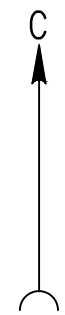

Линия совмещения с листом 116

Линия совмещения с листом 96

Инв. N° подл. Подпись и дата. Взам. инв. N°


Условные обозначения см. лист 1.

						05784-П-000.000.000-ППТ-02.ГЧ4			
						Электроснабжение Южной группы месторождений			
Изм.	Кол. Уч.	Лист	№ док.	Подпись	Дата	Раздел 3. Материалы по обоснованию проекта планировки территории	Стация	Лист	Листов
Разраб.		Борисова		<i>Борисова</i>	17.01.23			115	
Н. контр.		Иванов		<i>Иванов</i>	17.01.23	Схема конструктивных и планировочных решений (1:2000)	ООО "ИЦ "Проектор"		
ГИП		Лисарев		<i>Лисарев</i>	17.01.23				



Линия со смещением с листом 117


Линия со смещением с листом 115

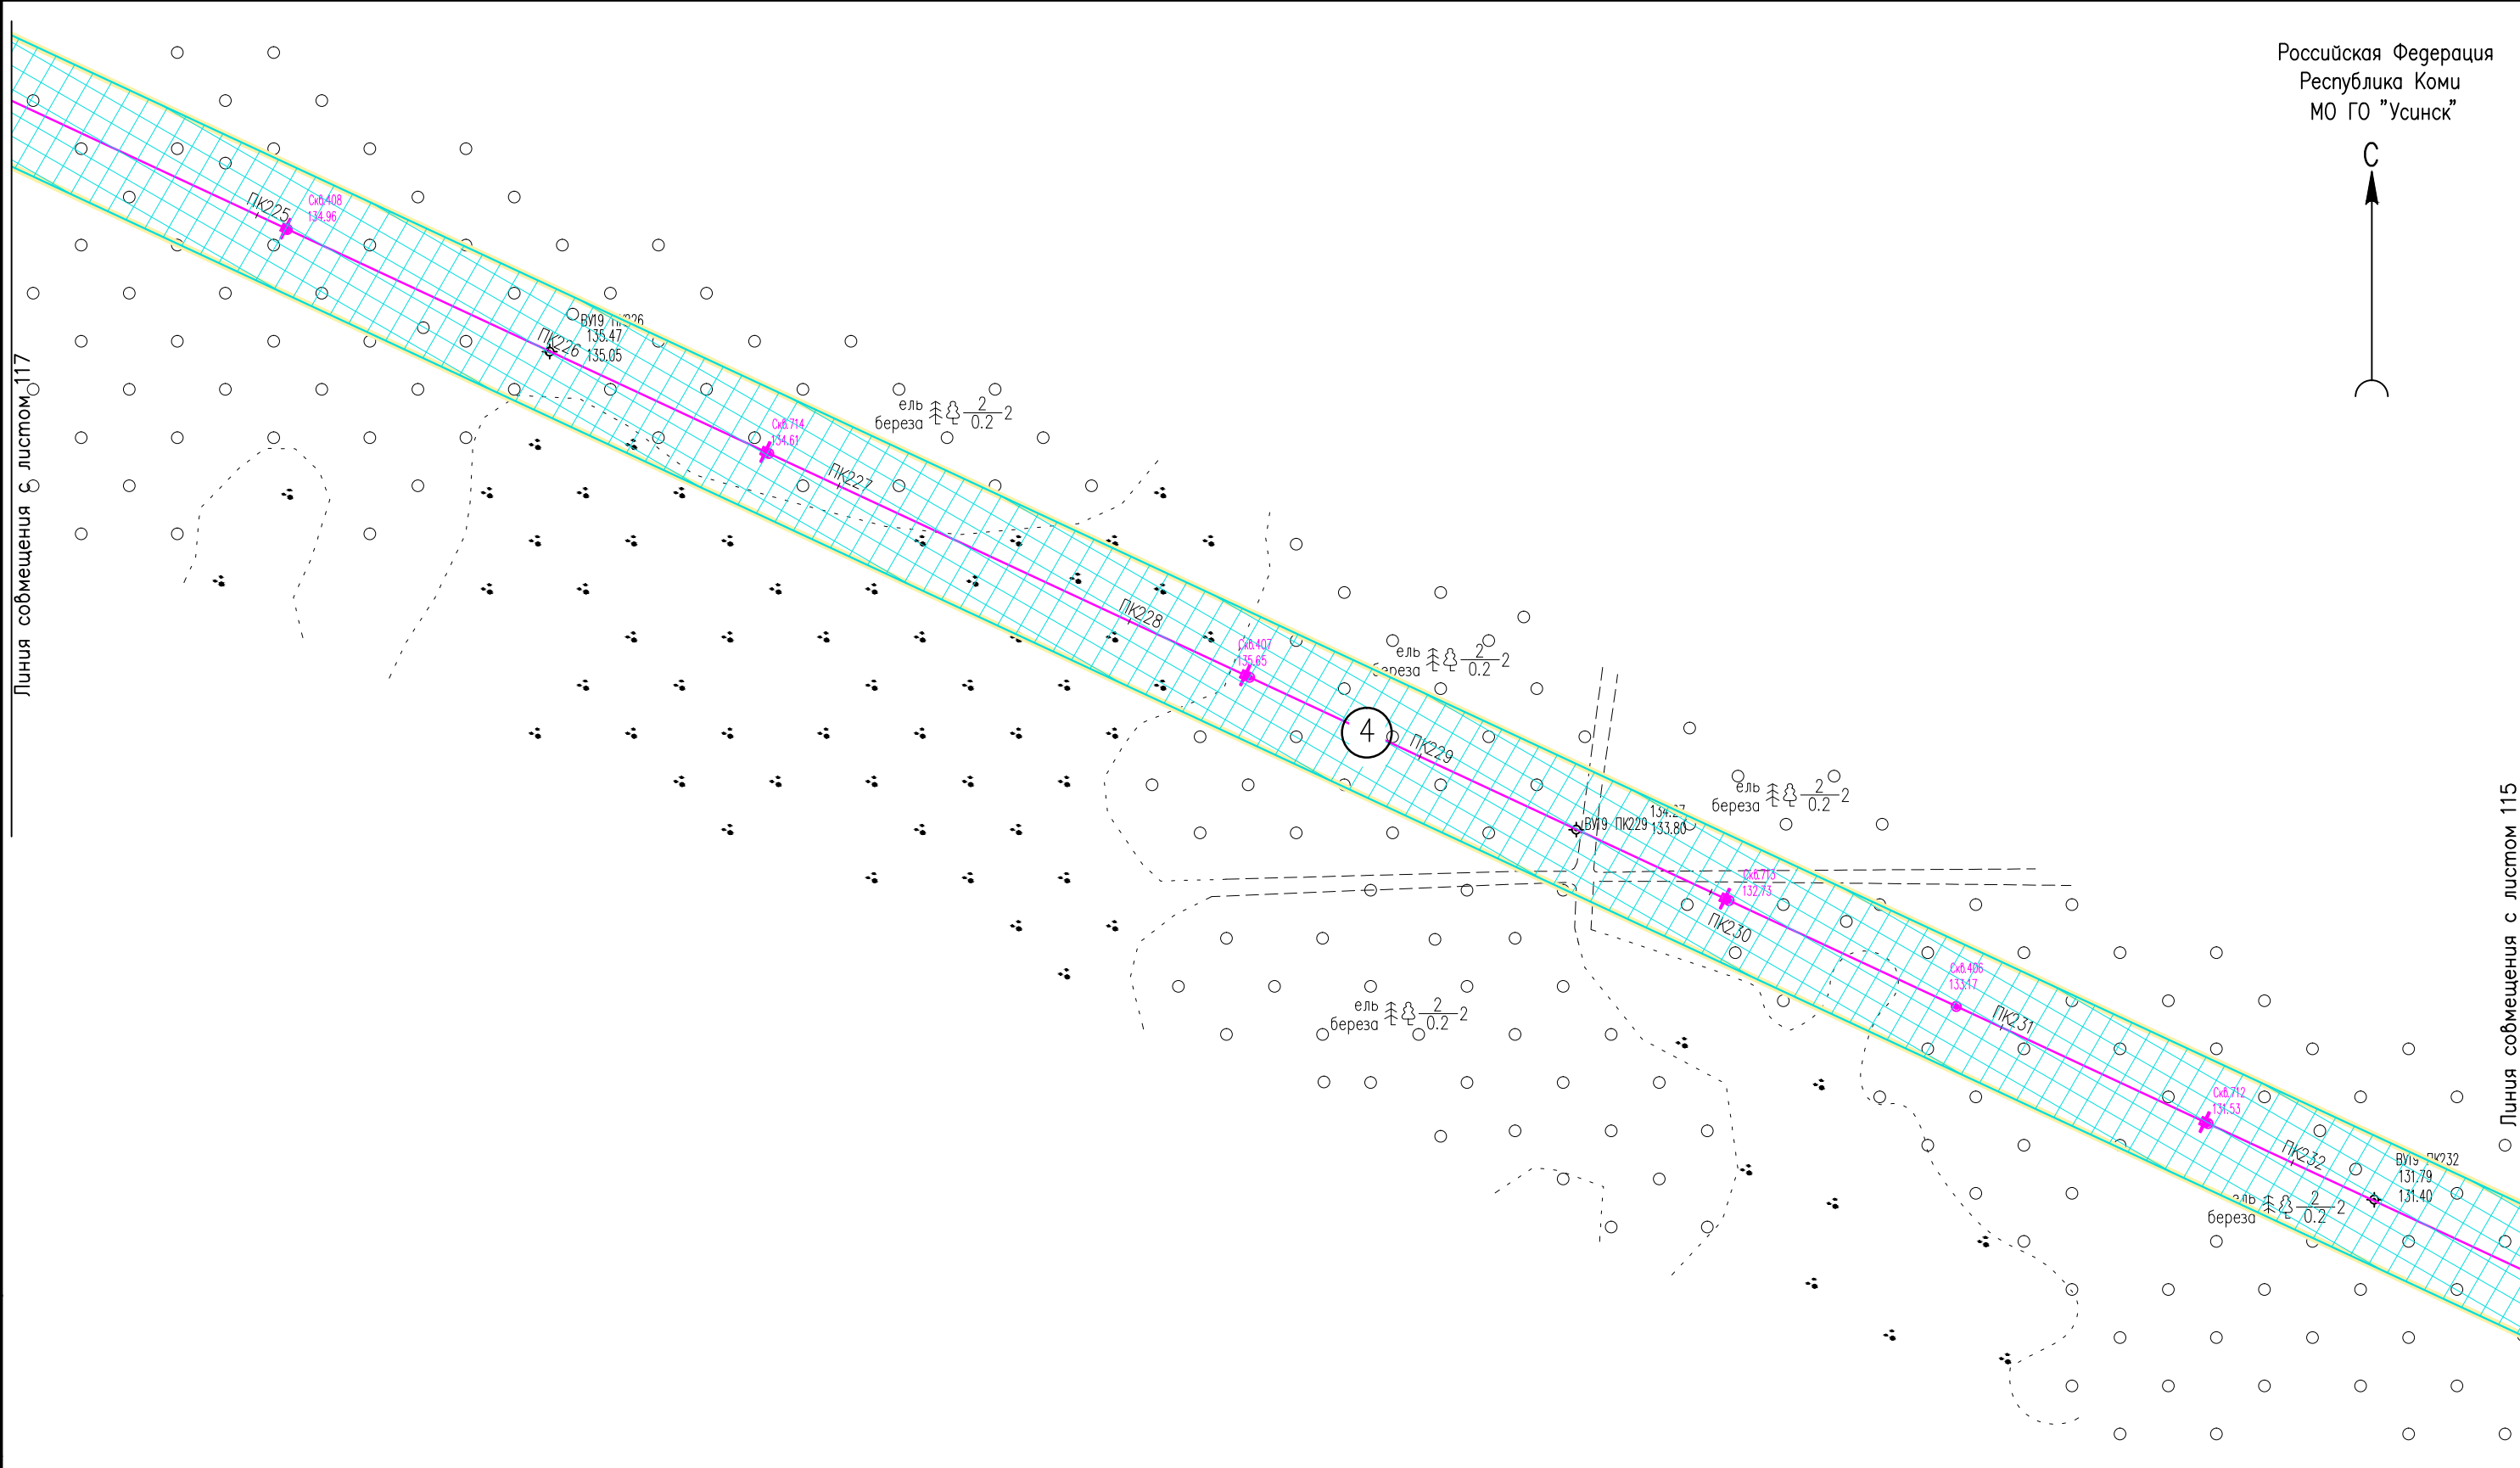

Инв. N° подл. Подпись и дата Взам. инв. N°

						05784-П-000.000.000-ППТ-02.ГЧ4			
						Электроснабжение Южной группы месторождений			
Изм.	Кол. Уч.	Лист	№ док.	Подпись	Дата	Раздел 3. Материалы по обоснованию проекта планировки территории	Стадия	Лист	Листов
Разраб.		Борисова		<i>Борисова</i>	17.01.23			116	
Н. контр.		Иванов		<i>Иванов</i>	17.01.23	Схема конструктивных и планировочных решений (1:2000)	ООО "ИЦ "Проектор"		
ГИП		Лисарев		<i>Лисарев</i>	17.01.23				

Условные обозначения см. лист 1.

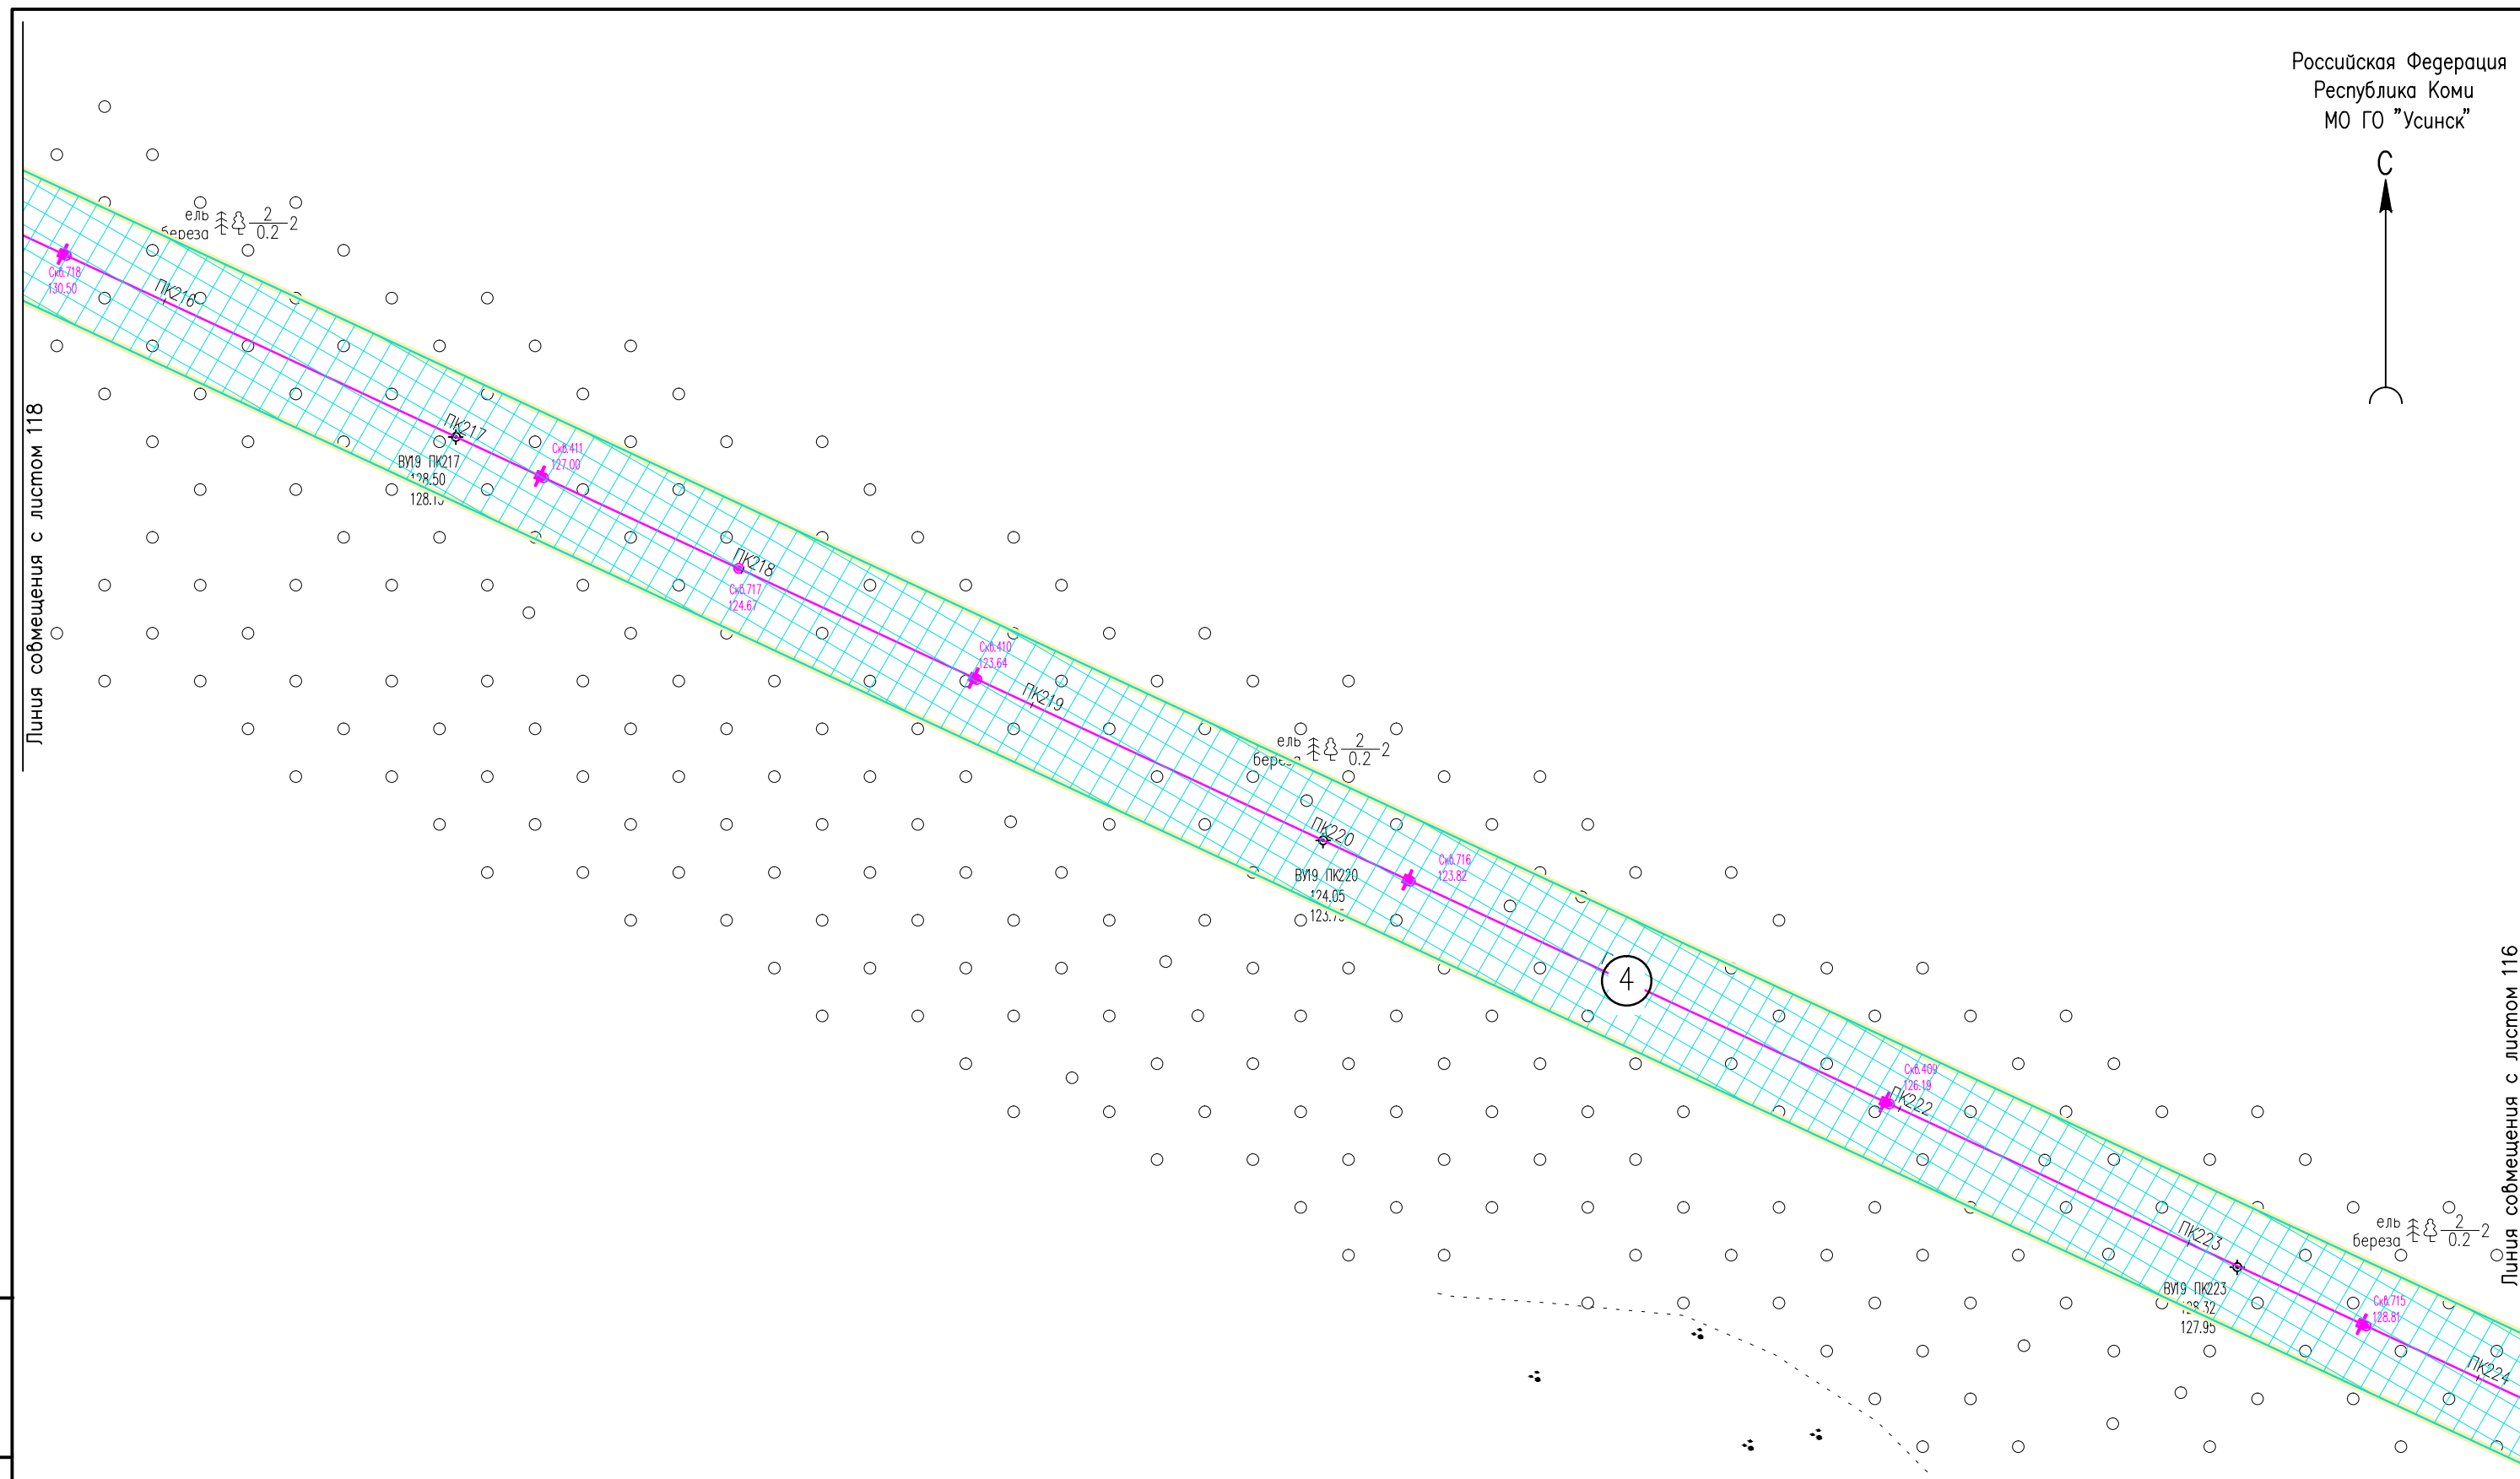


Линия сдвига с листом 118

Линия сдвига с листом 116

Инв. № подл. Подпись и дата. Взам. инв. №

Условные обозначения см. лист 1.

05784-П-000.000.000-ППТ-02.ГЧ4					
Электроснабжение Южной группы месторождений					
Изм.	Кол. Уч.	Лист	№ док	Подпись	Дата
Разраб.		Борисова		<i>Борисова</i>	17.01.23
Раздел 3. Материалы по обоснованию проекта планировки территории				Стадия	Лист
					117
Н. контр				Иванов	17.01.23
ГИП				Писарев	17.01.23
Схема конструктивных и планировочных решений (1:2000)				000 "ИЦ "Проектор"	
Формат А3					

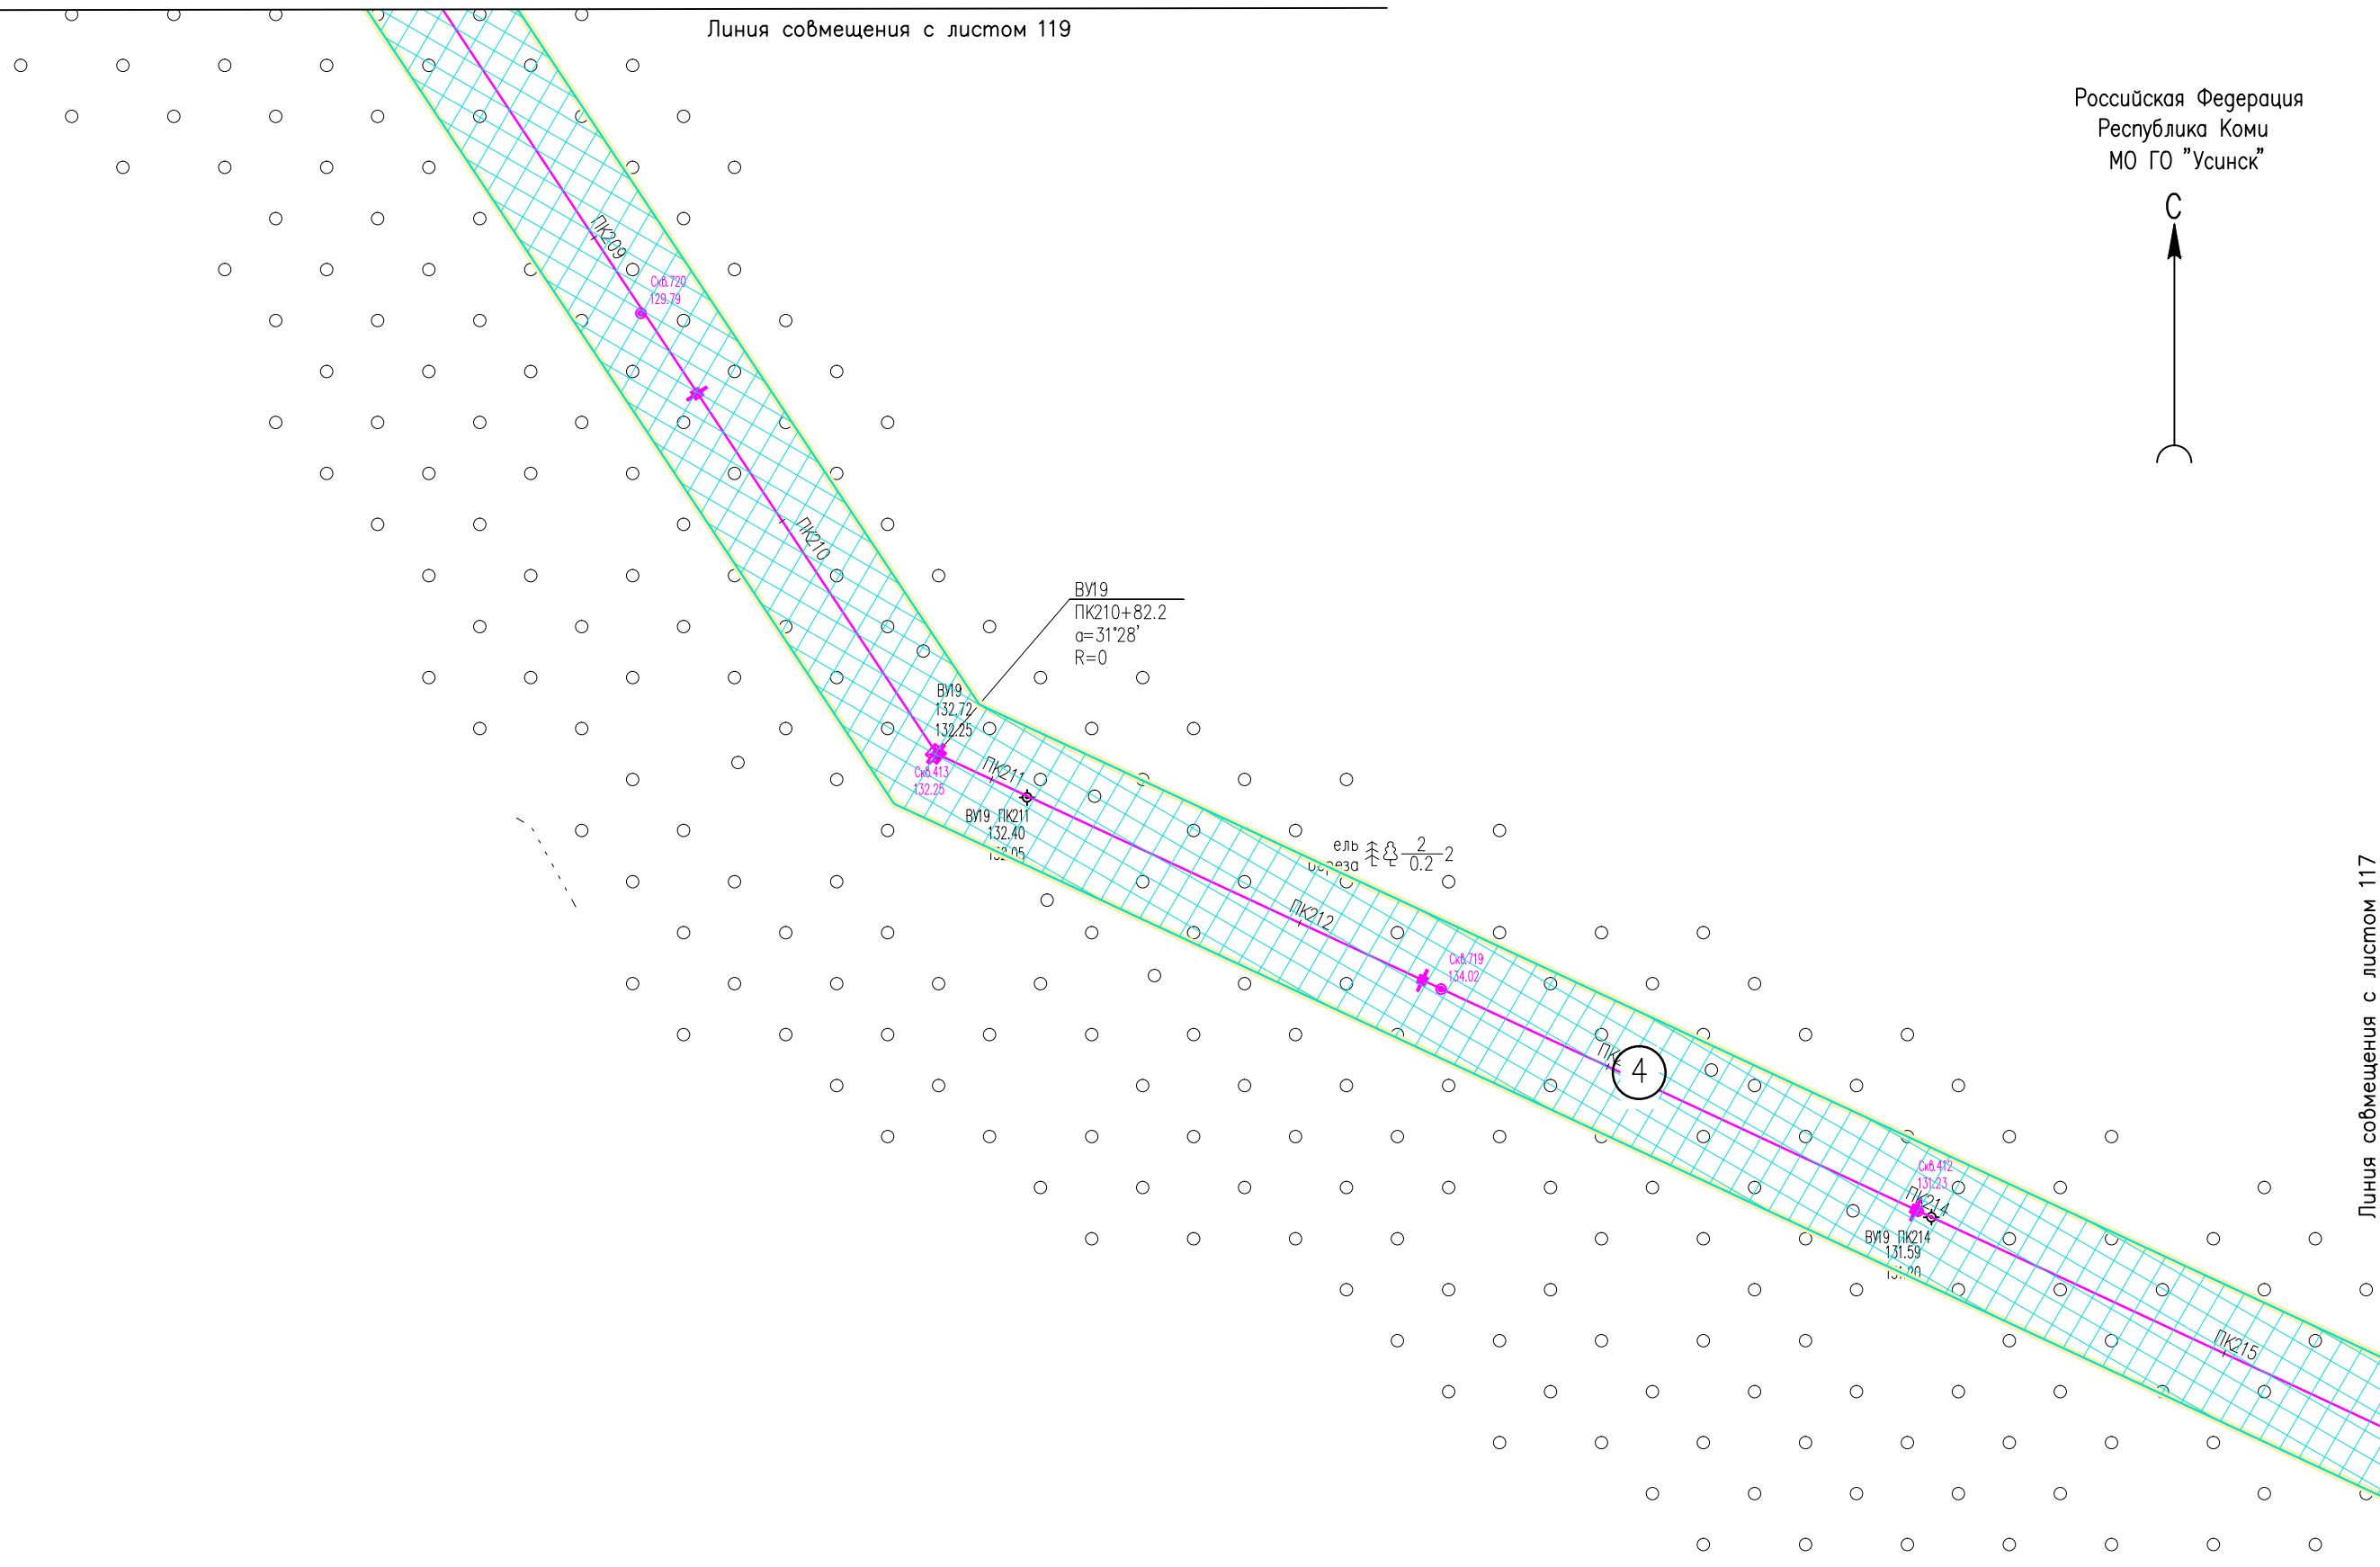

Линия совмещения с листом 117

Инв. N° подл. Подпись и дата. Взам. инв. N°

Условные обозначения см. лист 1.

						05784-П-000.000.000-ППТ-02.ГЧ4			
						Электроснабжение Южной группы месторождений			
Изм.	Кол. Уч.	Лист	№ док.	Подпись	Дата	Раздел 3. Материалы по обоснованию проекта планировки территории	Стадия	Лист	Листов
Разраб.			Борисова	<i>Борисова</i>	17.01.23			118	
Н. контр.			Иванов	<i>Иванов</i>	17.01.23	Схема конструктивных и планировочных решений (1:2000)	ООО "ИЦ "Проектор"		
ГИП			Лисарев	<i>Лисарев</i>	17.01.23				

Линия совмещения с листом 120

Российская Федерация
Республика Коми
МО ГО "Усинск"



Линия совмещения с листом 118

Инв. N° подл. Подпись и дата. Взам. инв. N°

05784-П-000.000.000-ППТ-02.ГЧ4

Электроснабжение Южной группы месторождений

Изм.	Кол. Уч.	Лист	№ док.	Подпись	Дата
Разраб.		Борисова		<i>Л.Б.</i>	17.01.23
Н. контр.		Иванов		<i>И.И.</i>	17.01.23
ГИП		Лисарев		<i>Л.Л.</i>	17.01.23

Раздел 3. Материалы по обоснованию проекта планировки территории



Стадия	Лист	Листов
	119	

Схема конструктивных и планировочных решений (1:2000)

ООО "ИЦ "Проектор"

Условные обозначения см. лист 1.

Формат А3

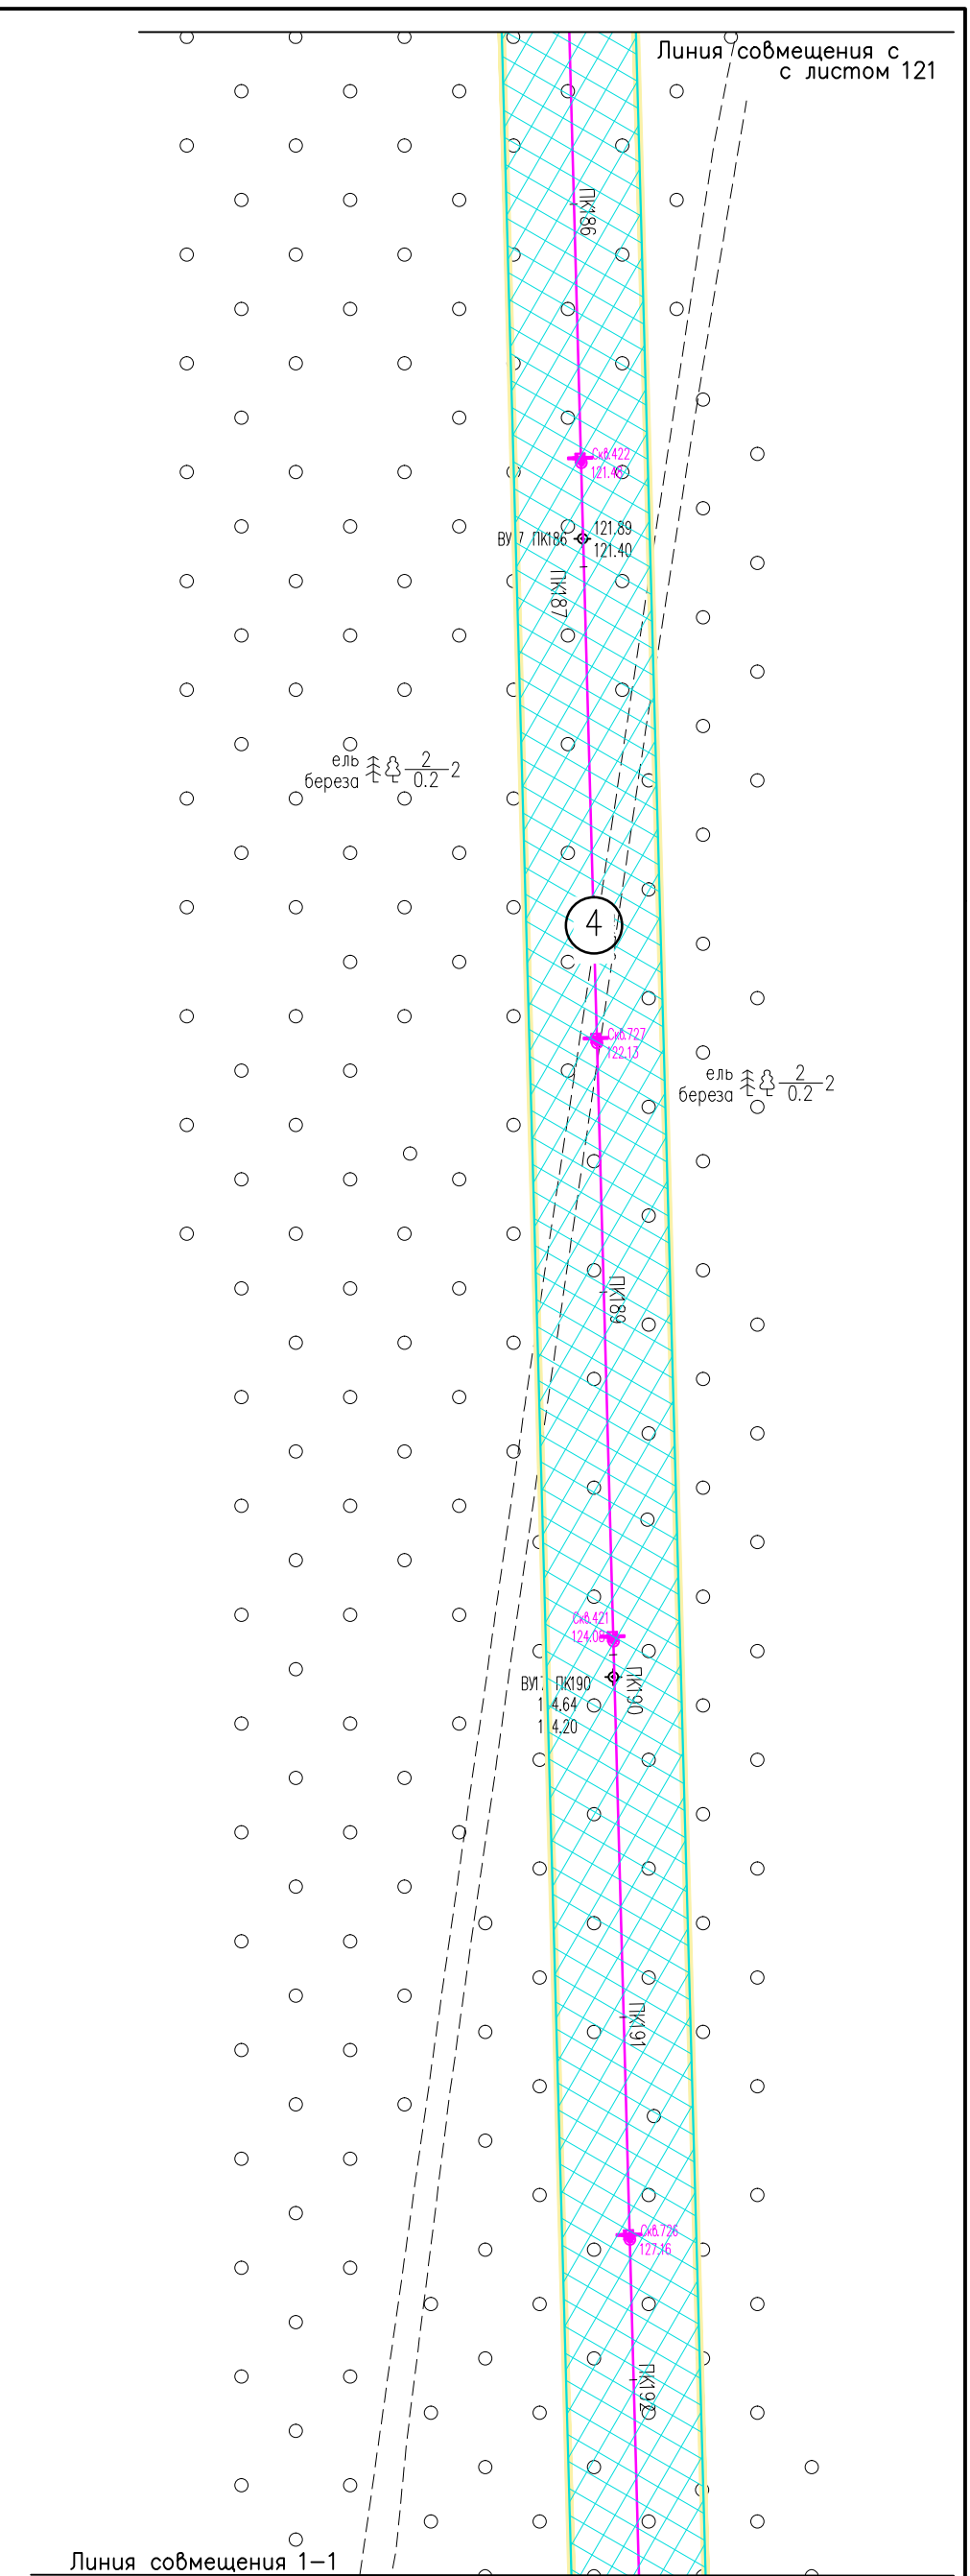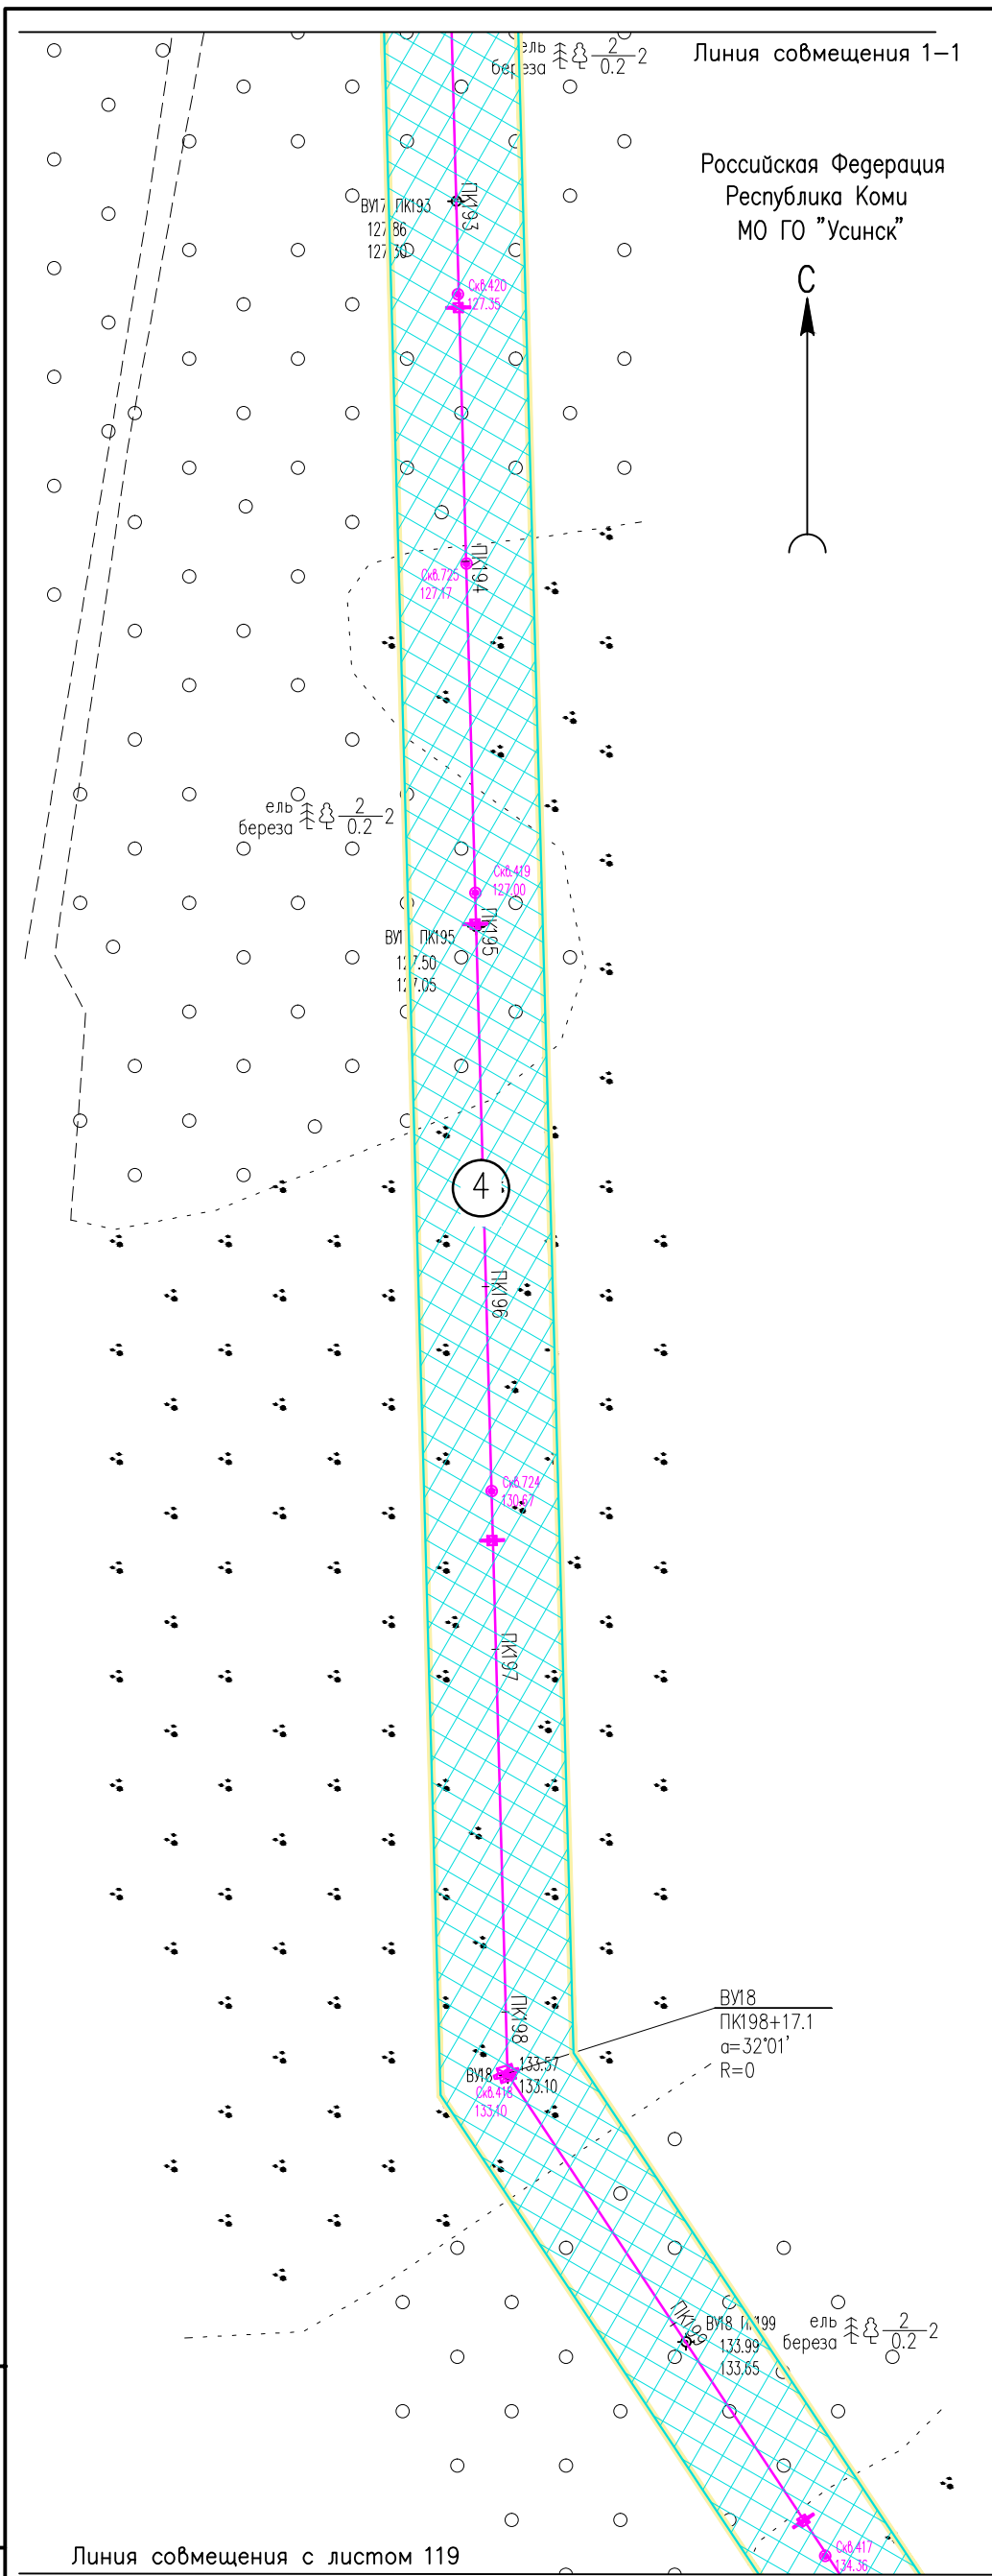

Инв. № подл. Подпись и дата. Взам. инв. №

Линия совмещения с листом 119

Линия совмещения 1-1

05784-П-000.000.000-ППТ-02.ГЧ4

Электроснабжение Южной группы месторождений

Изм.	Кол. Уч.	Лист	№ док.	Подпись	Дата
Разраб.		Борисова		<i>[Signature]</i>	17.01.23
Н. контр.		Иванов		<i>[Signature]</i>	17.01.23
ГИП		Лисарев		<i>[Signature]</i>	17.01.23

Раздел 3. Материалы по обоснованию проекта планировки территории

Стация	Лист	Листов
	120	

Схема конструктивных и планировочных решений (1:2000)

ООО "ИЦ "Проектор"

Условные обозначения см. лист 1.

Инв. N° подл. Подпись и дата. Инв. N°



Линия совмещения с листом 120

05784-П-000.000.000-ППТ-02.ГЧ4

Электроснабжение Южной группы месторождений

Изм.	Кол. УЧ	Лист	Индок	Подпись	Дата
Разраб.		Борисова		<i>[Signature]</i>	17.01.23
Н. контр		Иванов		<i>[Signature]</i>	17.01.23
ГИП		Лисарев		<i>[Signature]</i>	17.01.23


Раздел 3. Материалы по обоснованию проекта планировки территории

Стадия	Лист	Листов
	121	


Схема конструктивных и планировочных решений (1:2000)

ООО "ИЦ "Проектор"

Условные обозначения см. лист 1.

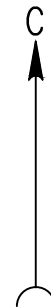

ель береза $\frac{2}{0.2}$ -2

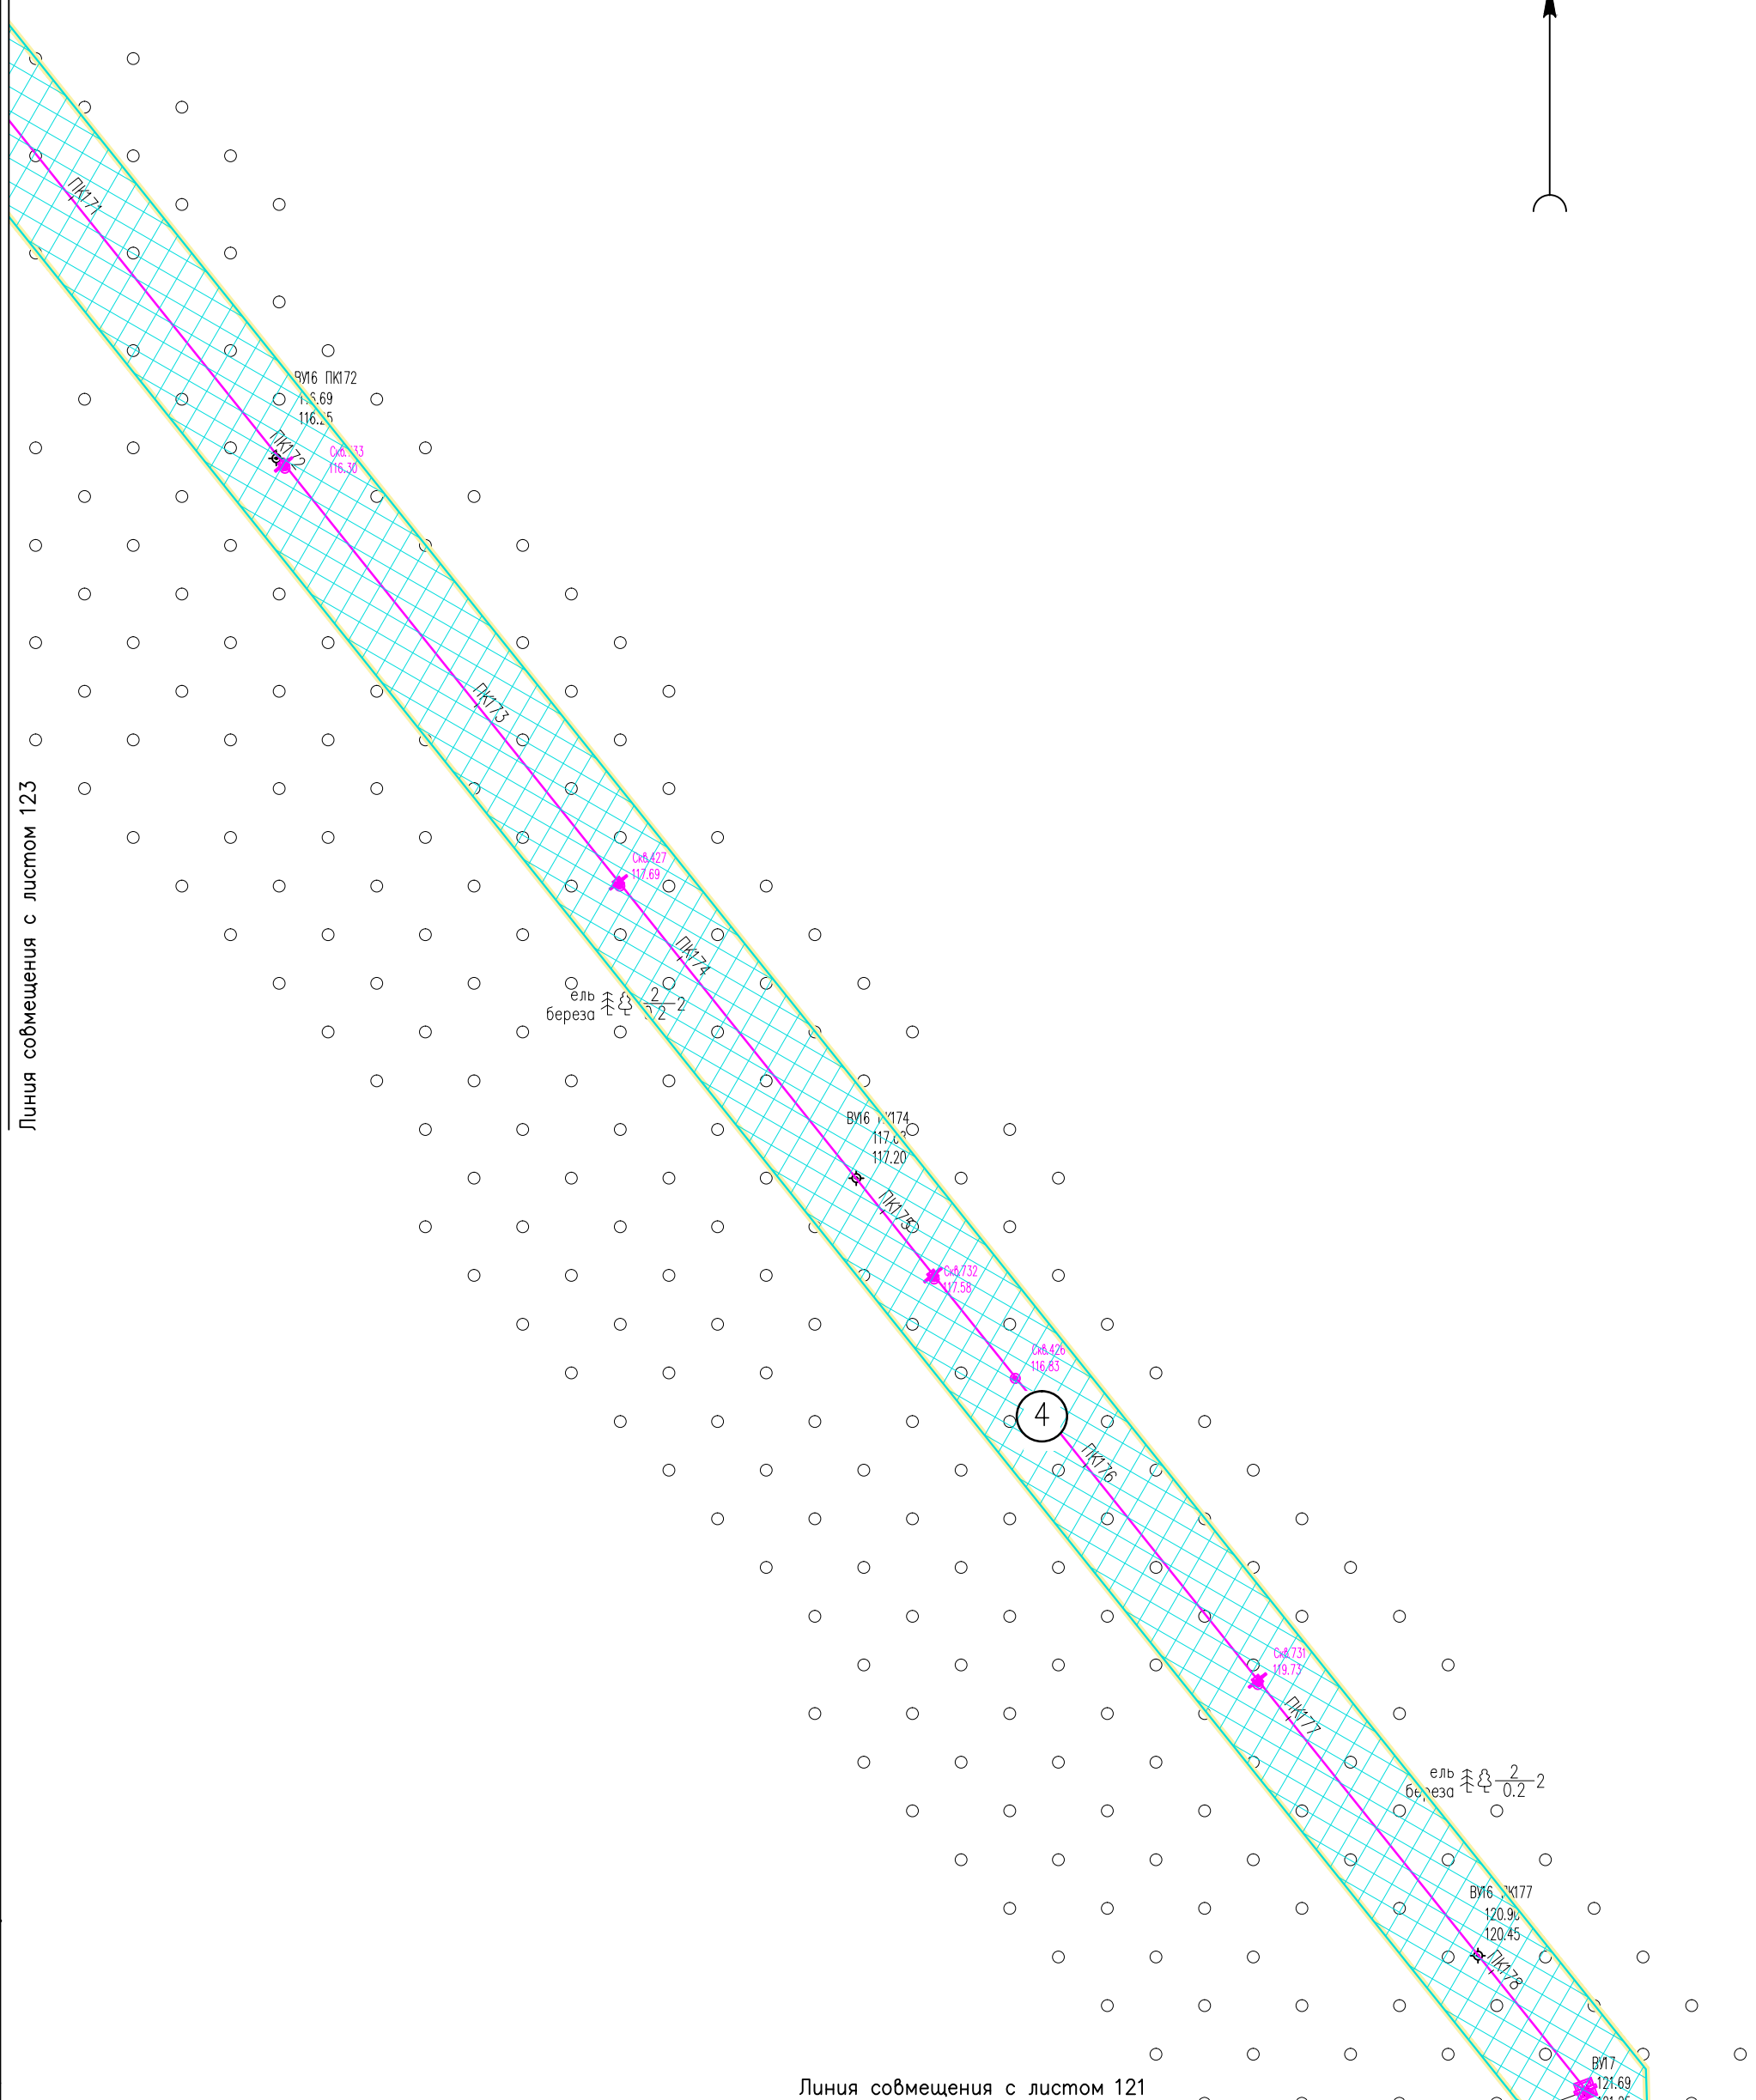

Линия совмещения с листом 123

Линия совмещения с листом 121

Инв. N* подл. Подпись и дата. Взам. инв. N

05784-П-000.000.000-ППТ-02.ГЧ4



Электроснабжение Южной группы месторождений

Изм.	Кол. Уч.	Лист	N док.	Подпись	Дата	Раздел 3. Материалы по обоснованию проекта планировки территории	Стадия	Лист	Листов
Разраб.		Борисова		<i>Здр</i>	17.01.23				122
Н. контр.		Иванов		<i>ИИ</i>	17.01.23	Схема конструктивных и планировочных решений (1:2000)	000 "ИЦ "Проектор"		
ГИП		Писарев		<i>ПП</i>	17.01.23				

Условные обозначения см. лист 1.

Линия совмещения с листом 124

Российская Федерация
Республика Коми
МО ГО "Усинск"

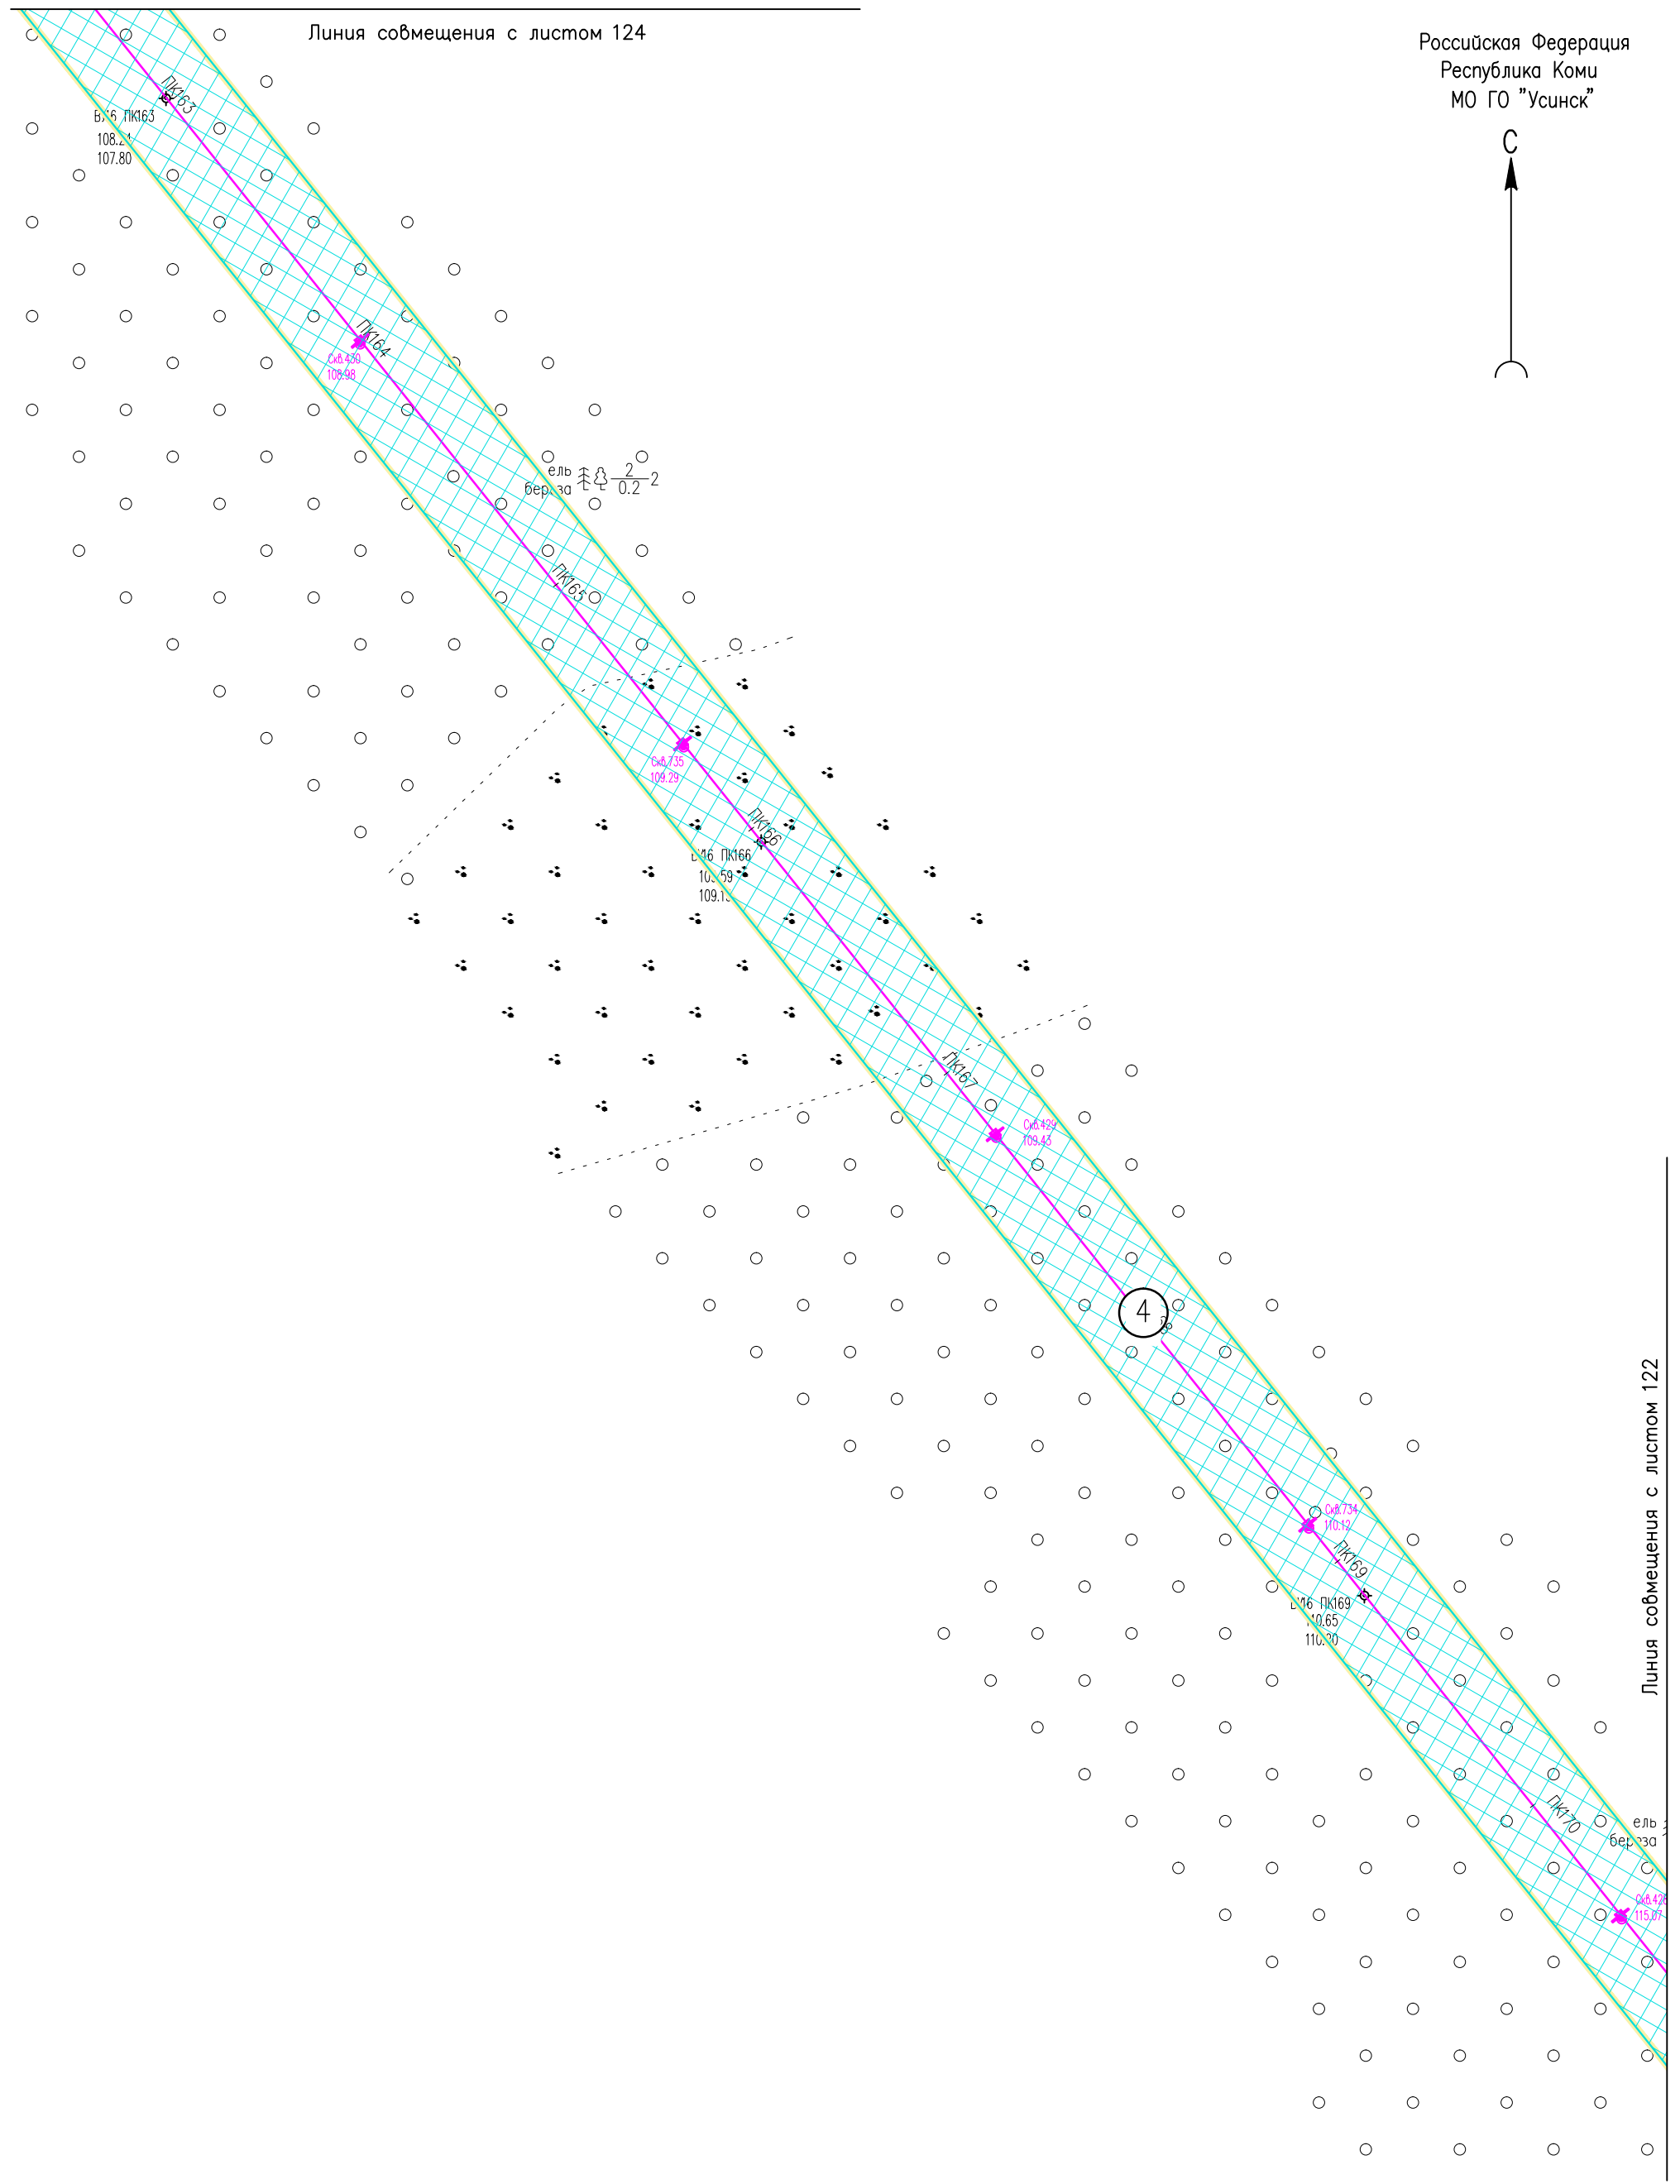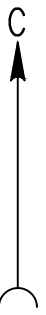


Инв. N* подл. Подпись и дата. Взам. инв. N

Условные обозначения см. лист 1.

05784-П-000.000.000-ППТ-02.ГЧ4					
Электроснабжение Южной группы месторождений					
Изм.	Кол. Уч.	Лист	№ док	Подпись	Дата
Разраб.		Борисова		<i>Зар</i>	17.01.23
Раздел 3. Материалы по обоснованию проекта планировки территории				Стадия	Лист
					123
Схема конструктивных и планировочных решений (1:2000)				000 "ИЦ "Проектор"	
Н. контр		Иванов		<i>ИИ</i>	17.01.23
ГИП		Писарев		<i>ПП</i>	17.01.23

Формат А3

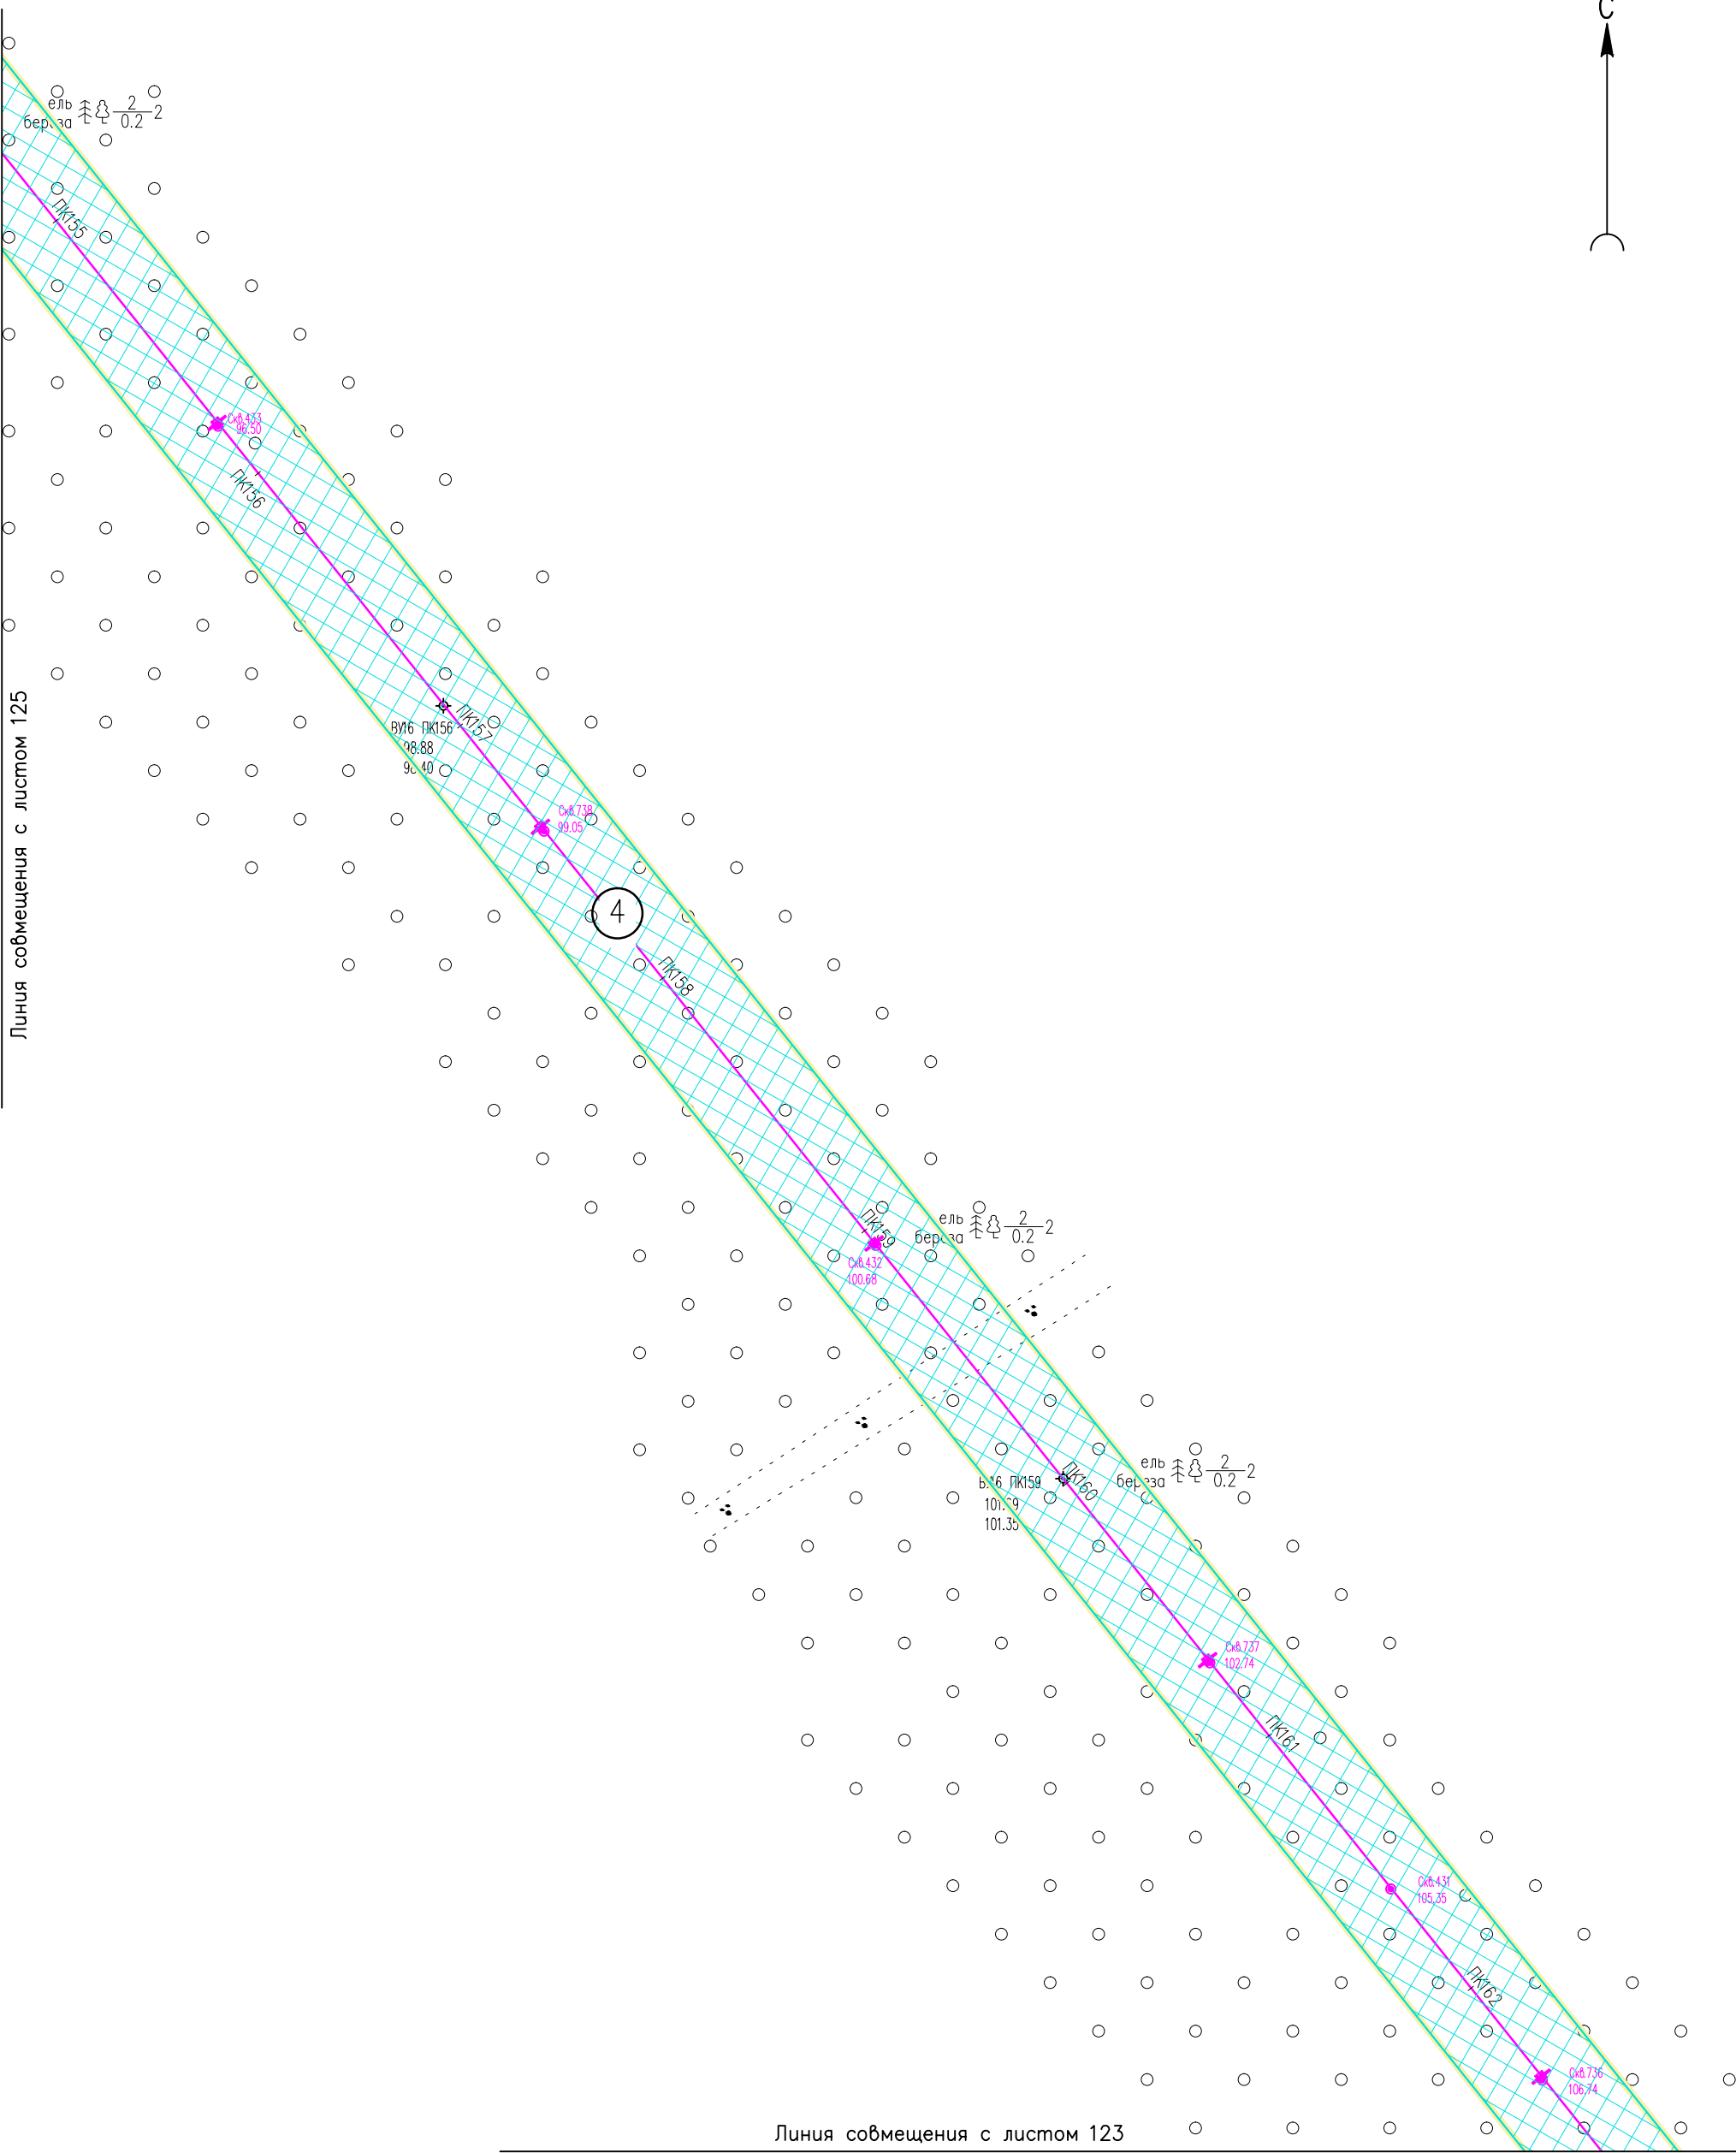



Инв. № подл. Подпись и дата. Взам. инв. №

Условные обозначения см. лист 1.

					05784-П-000.000.000-ППТ-02.ГЧ4				
					Электроснабжение Южной группы месторождений				
Изм.	Кол. Уч.	Лист	№ док.	Подпись	Дата	Раздел 3. Материалы по обоснованию проекта планировки территории	Стадия	Лист	Листов
Разраб.		Борисова		<i>[Signature]</i>	17.01.23			124	
Н. контр.		Иванов		<i>[Signature]</i>	17.01.23	Схема конструктивных и планировочных решений (1:2000)	ООО "ИЦ "Проектор"		
ГИП		Лисарев		<i>[Signature]</i>	17.01.23				

Линия совмещения с листом 126

Российская Федерация
Республика Коми
МО ГО "Усинск"

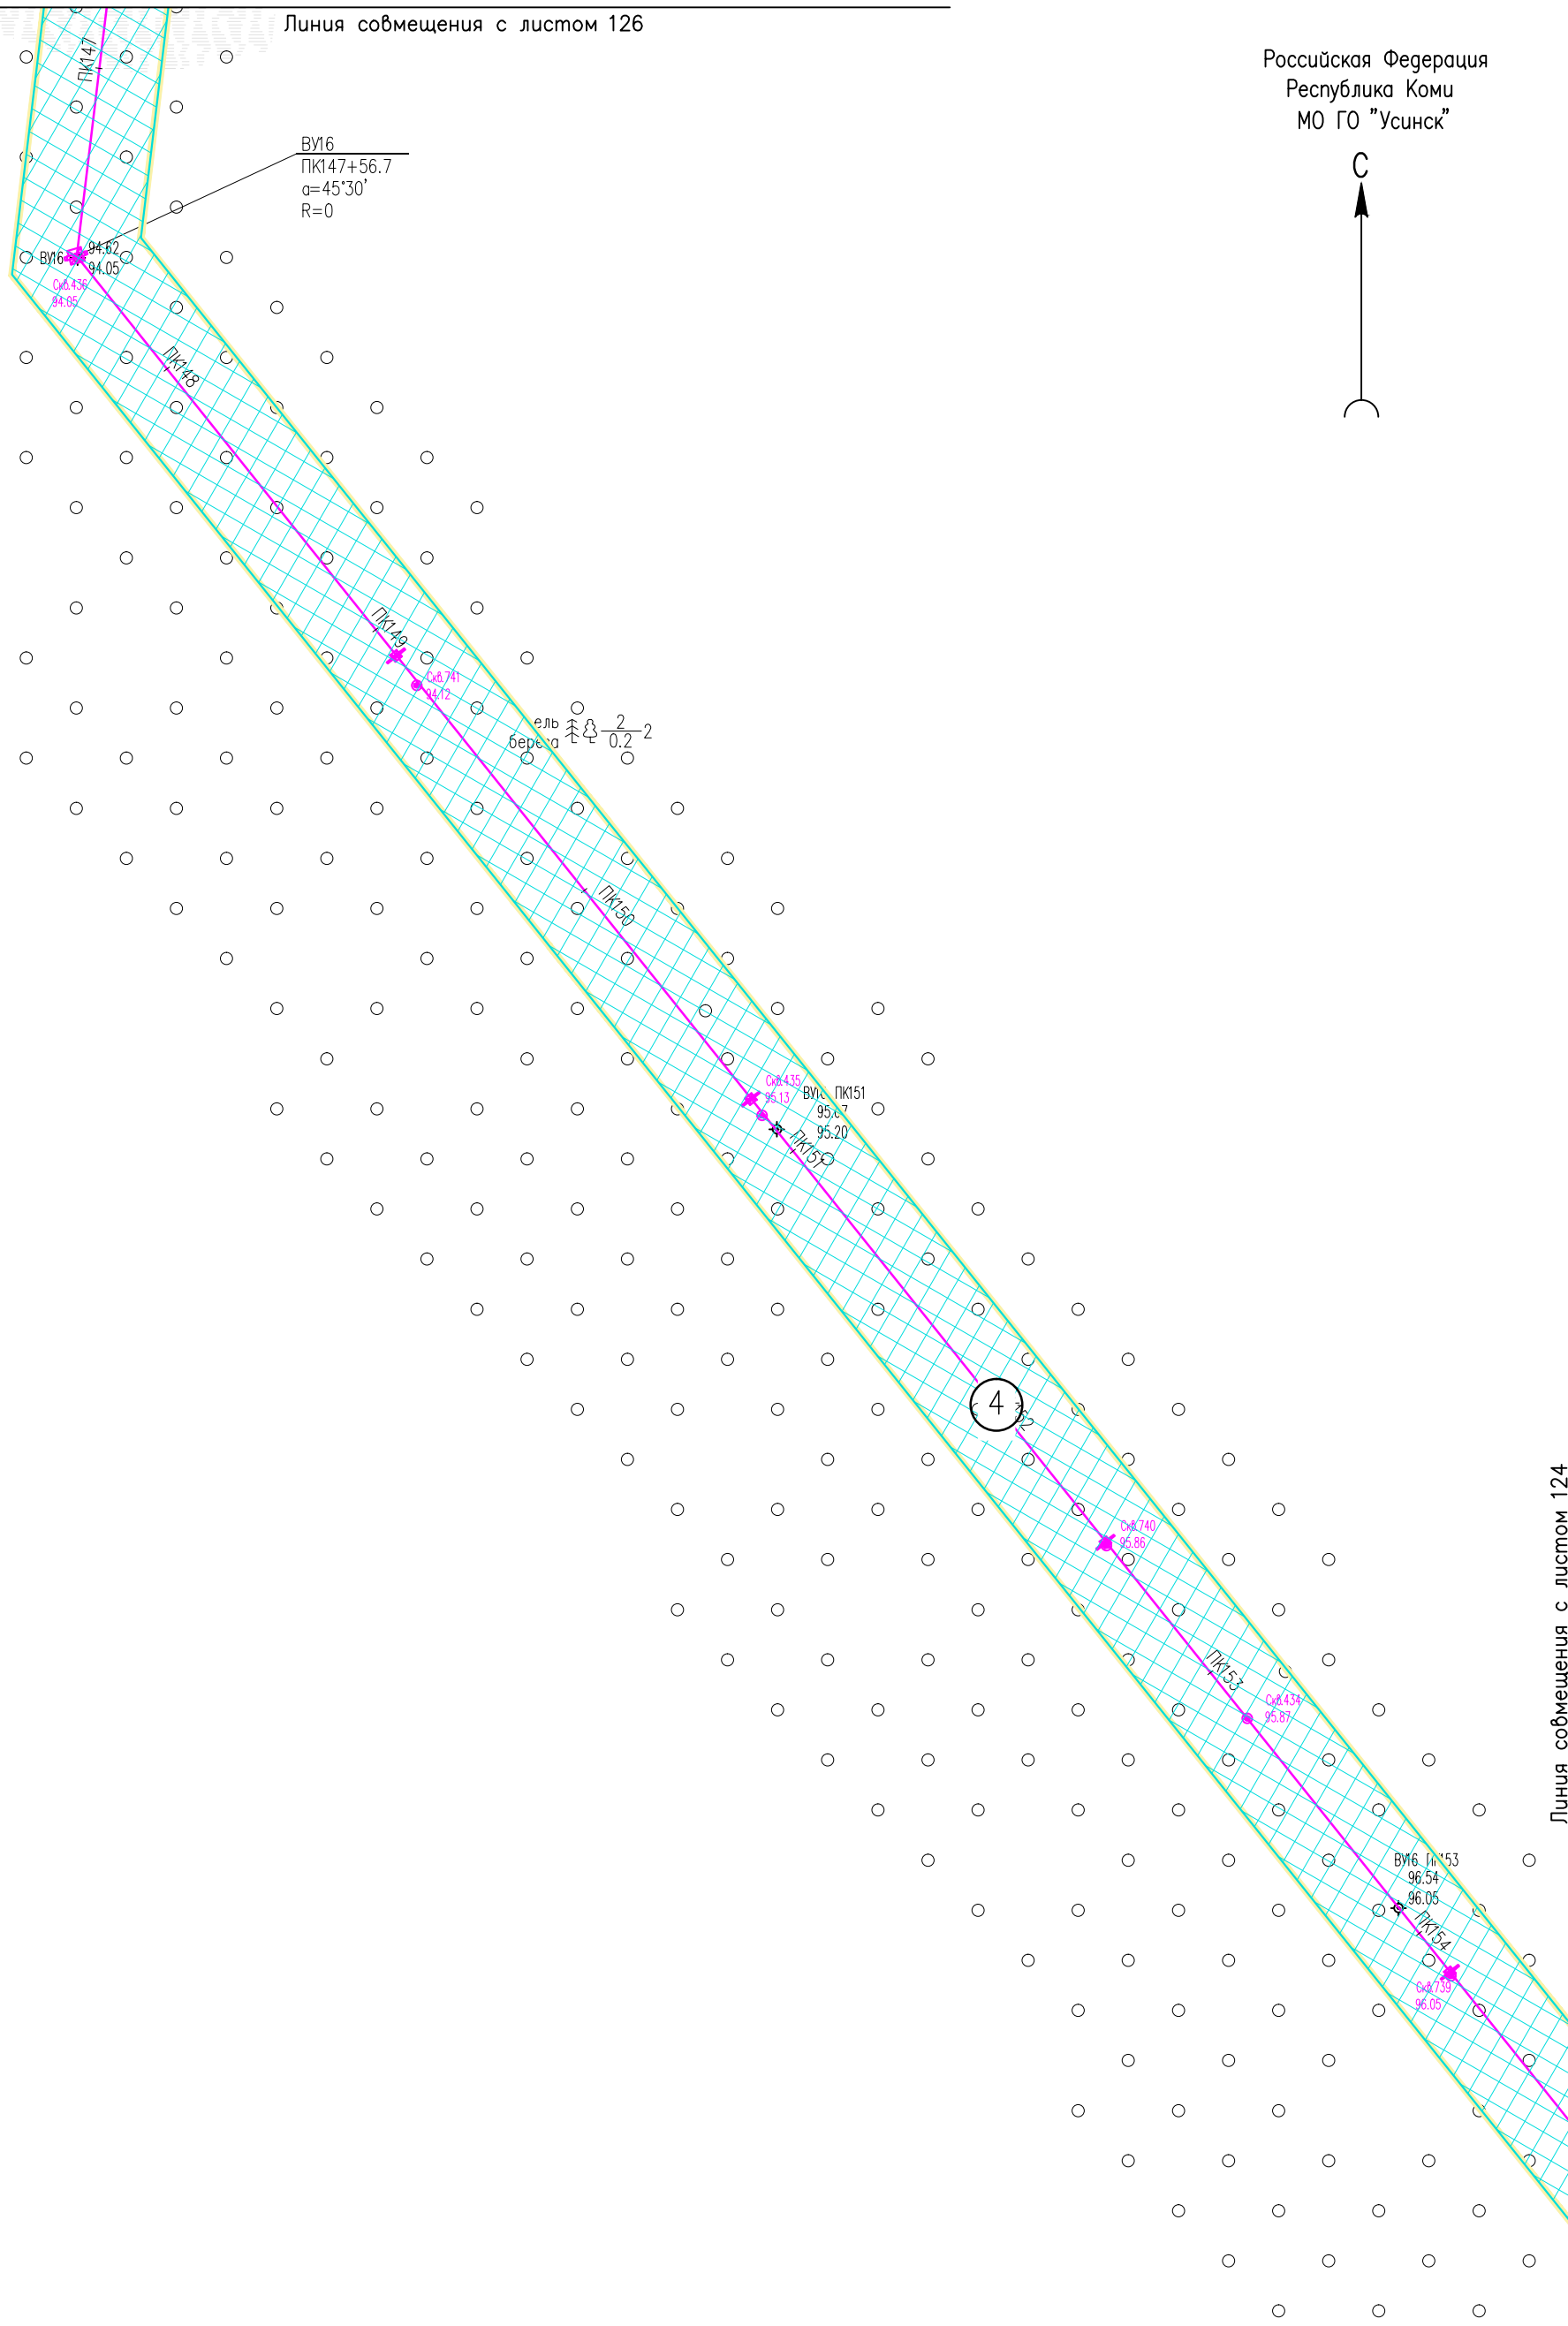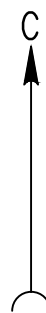

Линия совмещения с листом 124

Инв. N* подл. Подпись и дата. Взам. инв. N


Условные обозначения см. лист 1.

05784-П-000.000.000-ППТ-02.ГЧ4					
Электроснабжение Южной группы месторождений					
Изм.	Кол. Уч.	Лист	N док	Подпись	Дата
Разраб.		Борисова		<i>[Signature]</i>	17.01.23
Раздел 3. Материалы по обоснованию проекта планировки территории				Стадия	Лист
					125
Схема конструктивных и планировочных решений (1:2000)				000 "ИЦ "Проектор"	
Н. контр		Иванов		<i>[Signature]</i>	17.01.23
ГИП		Писарев		<i>[Signature]</i>	17.01.23

Формат А3


Линия совмещения 1-1

Российская Федерация
Республика Коми
МО ГО "Усинск"

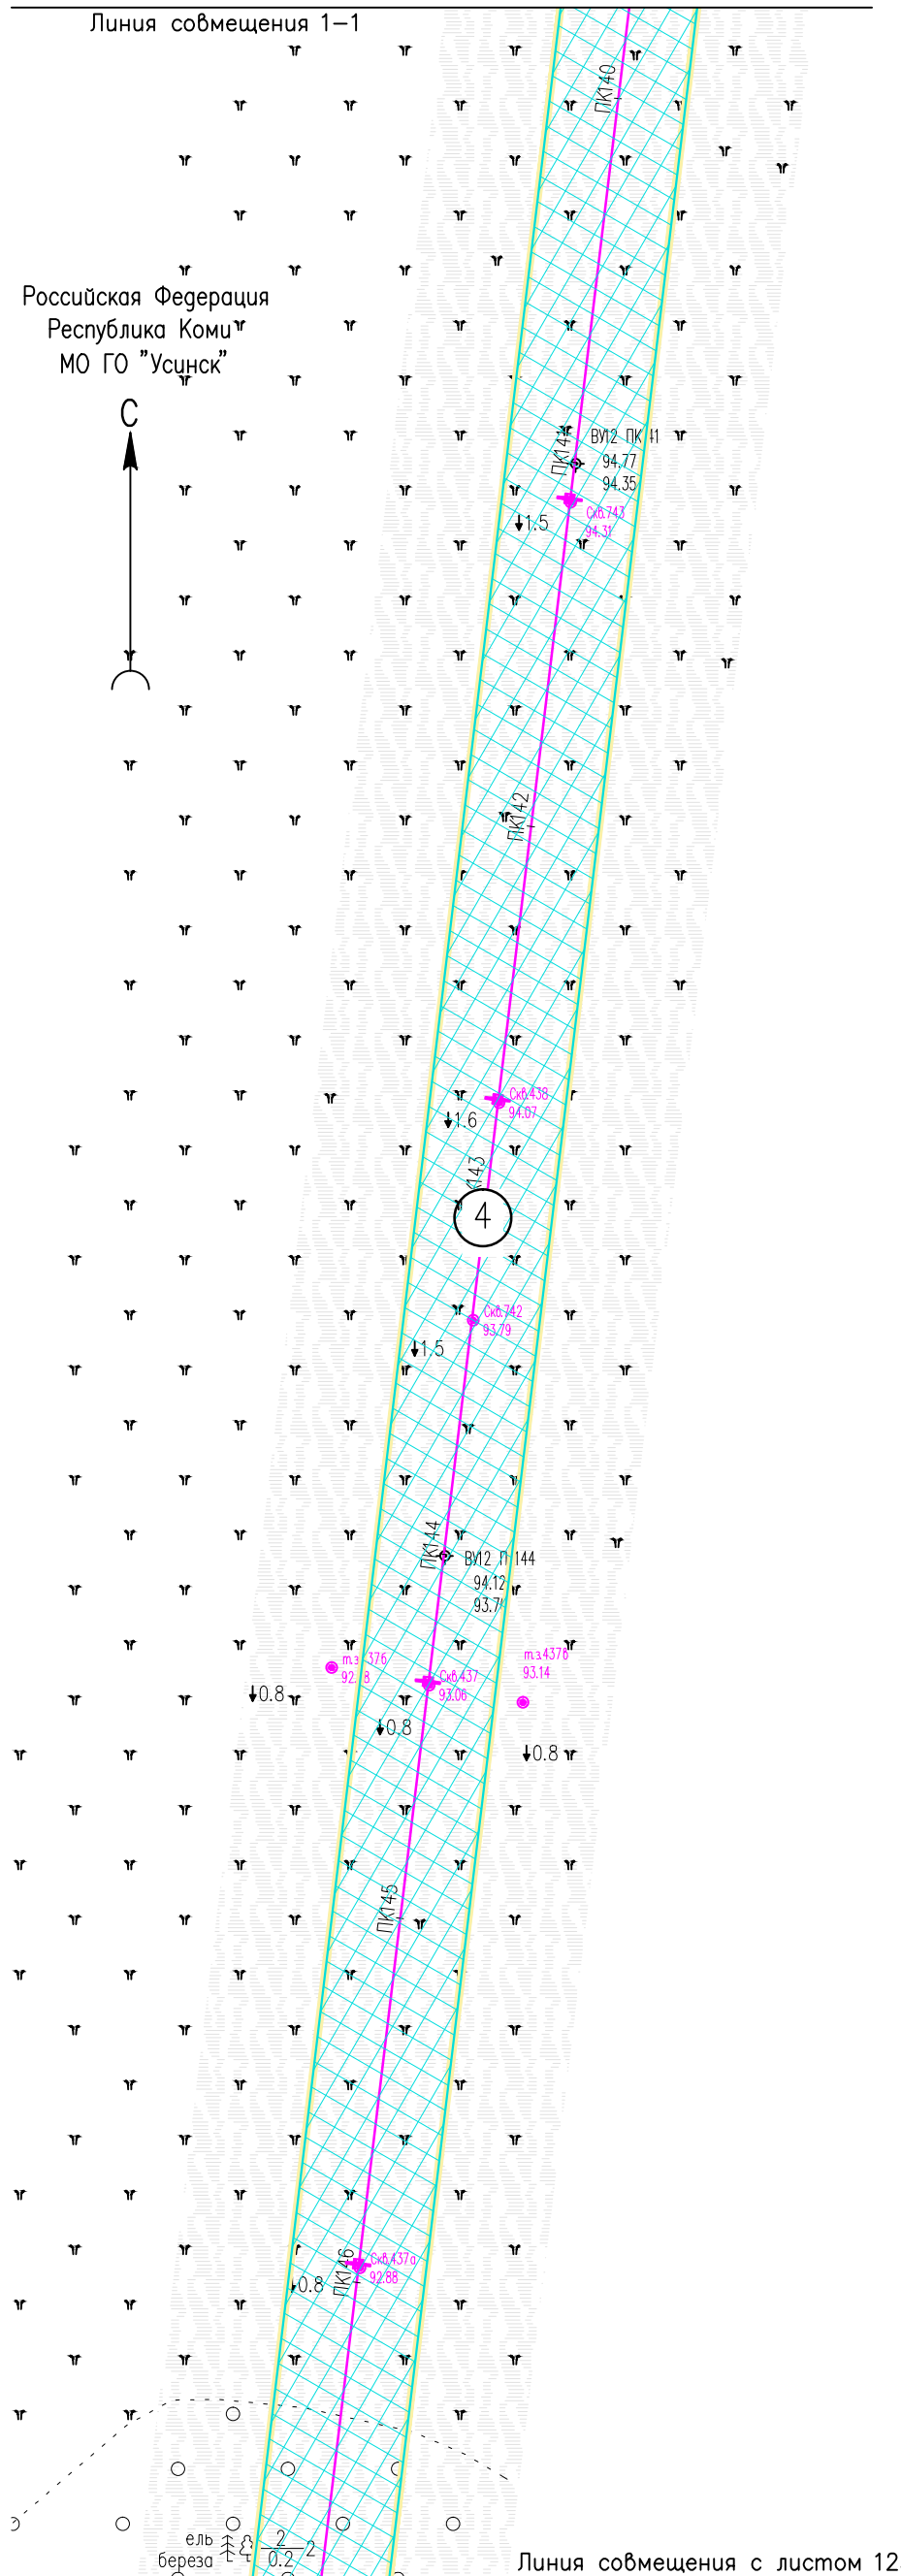

Линия совмещения с листом 126

Линия совмещения с листом 127

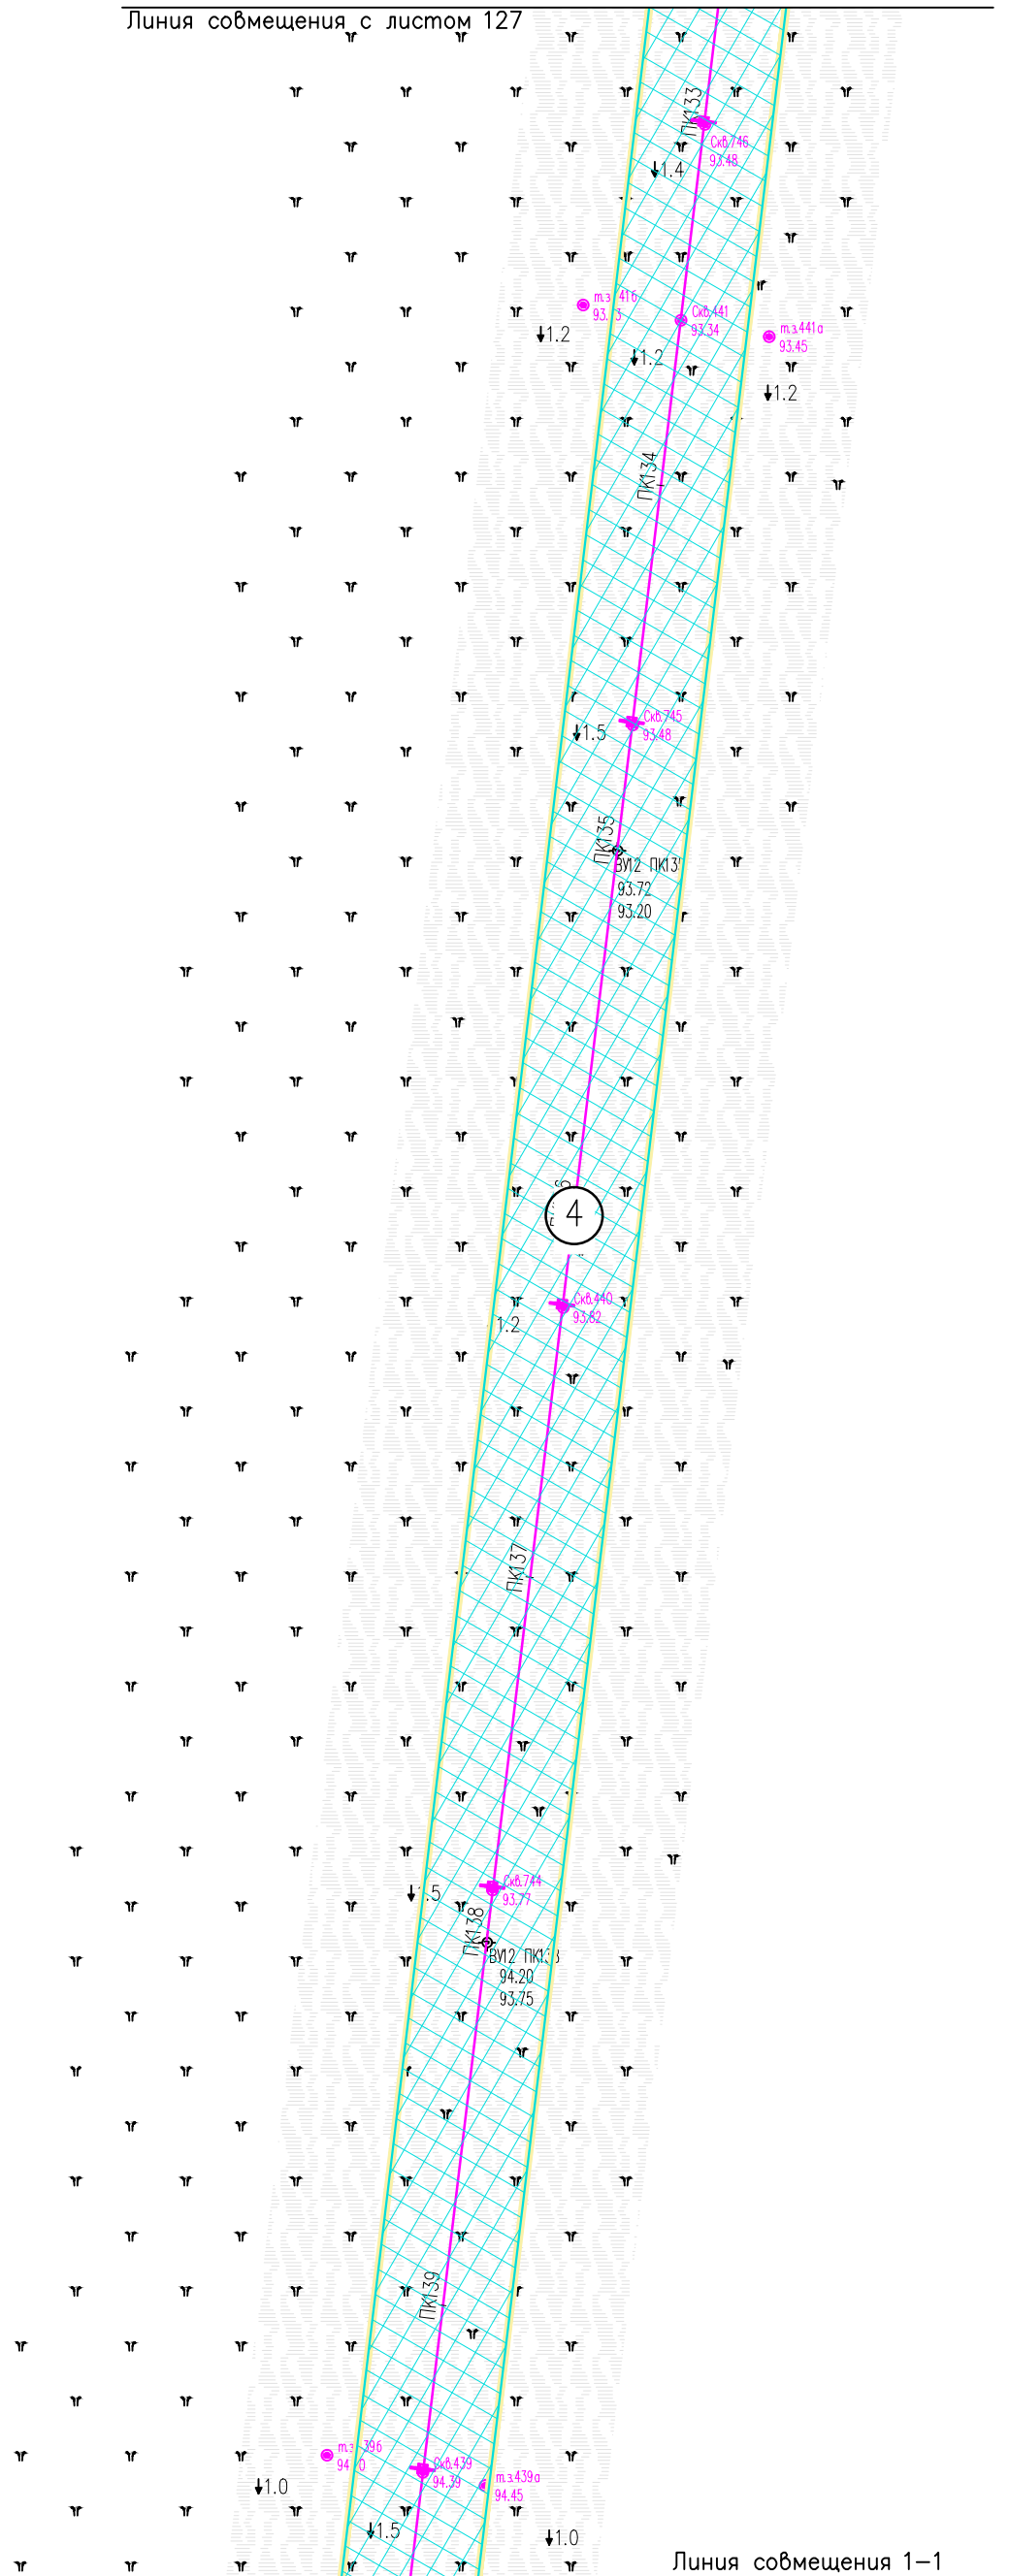

Линия совмещения 1-1


Инв. N° подл. Подпись и дата. Взам. инв. N°

Условные обозначения см. лист 1.

					05784-П-000.000.000-ППТ-02.ГЧ4				
					Электроснабжение Южной группы месторождений				
Изм.	Кол. Уч.	Лист	№ док.	Подпись	Дата	Раздел 3. Материалы по обоснованию проекта планировки территории	Стадия	Лист	Листов
Разраб.		Борисова		<i>Л.Б.</i>	17.01.23			126	
Н. контр.		Иванов		<i>И.И.</i>	17.01.23	Схема конструктивных и планировочных решений (1:2000)	000 "ИЦ "Проектор"		
ГИП		Писарев		<i>П.П.</i>	17.01.23		Формат А3		


Линия совмещения 1-1

Российская Федерация
Республика Коми
МО ГО "Усинск"

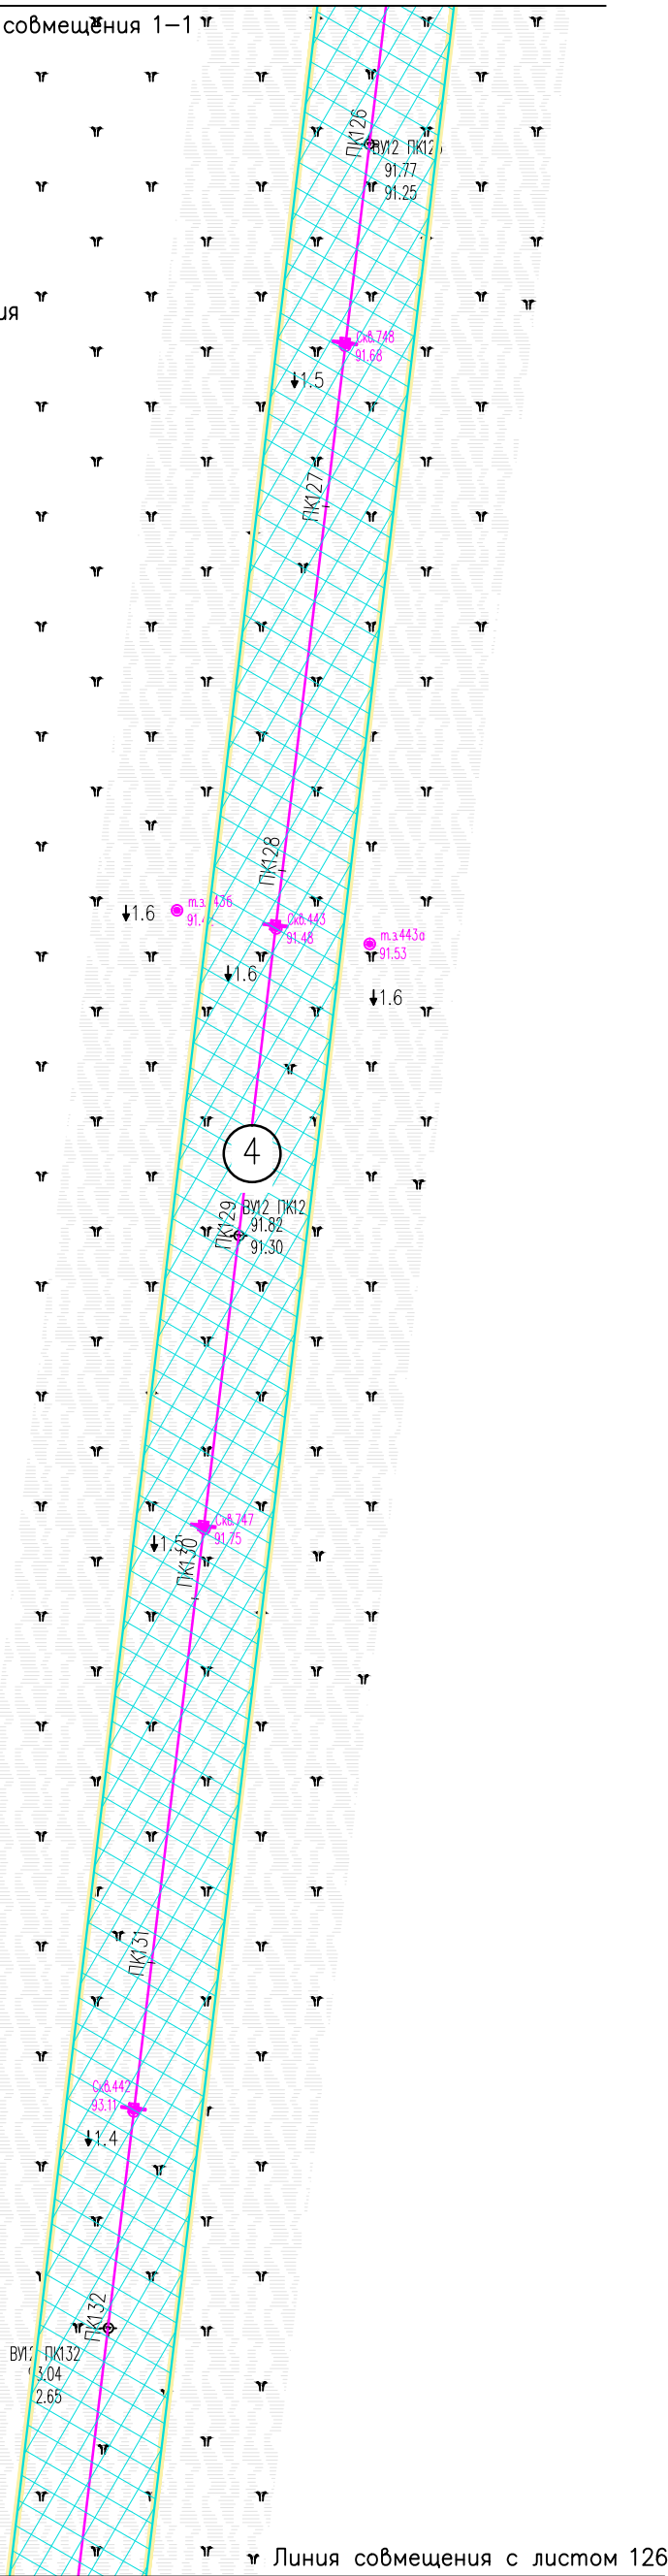

Линия совмещения с листом 126

Линия совмещения с листом 128

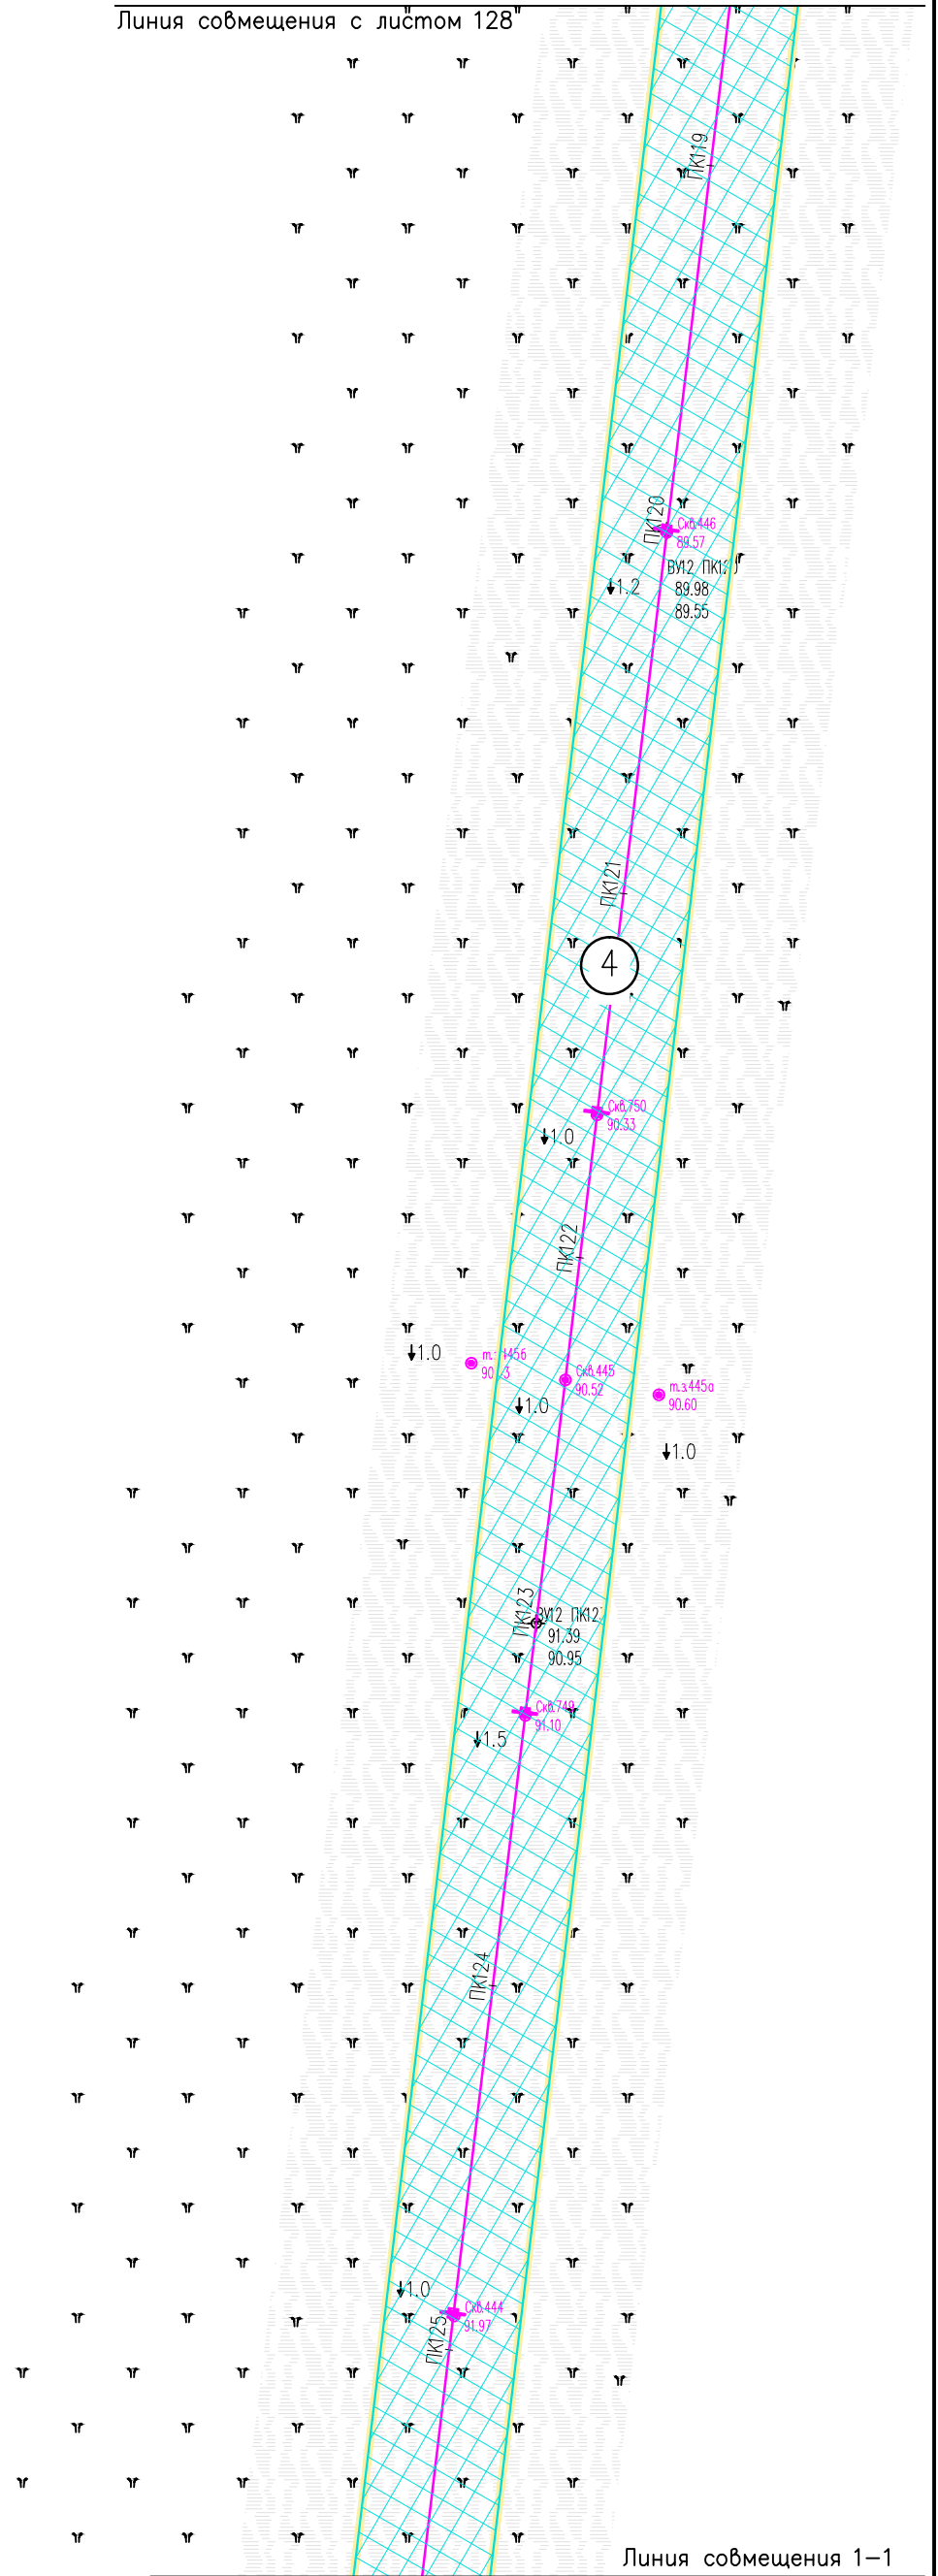

Линия совмещения 1-1

Инв. N° подл. Подпись и дата

Взам. инв. N°

Условные обозначения см. лист 1.

Изм.	Кол. Уч.	Лист	N док.	Подпись	Дата
Разраб.		Борисова		<i>Зар</i>	17.01.23
Н. контр.		Иванов		<i>Иванов</i>	17.01.23
ГИП		Писарев		<i>Писарев</i>	17.01.23

05784-П-000.000.000-ППТ-02.ГЧ4

Электроснабжение Южной группы месторождений

Раздел 3. Материалы по обоснованию проекта планировки территории

Стадия	Лист	Листов
	127	

Схема конструктивных и планировочных решений (1:2000)


ООО "ИЦ "Проектор"

Формат А3

Российская Федерация
Республика Коми
МО ГО "Усинск"



Линия совмещения с листом 129

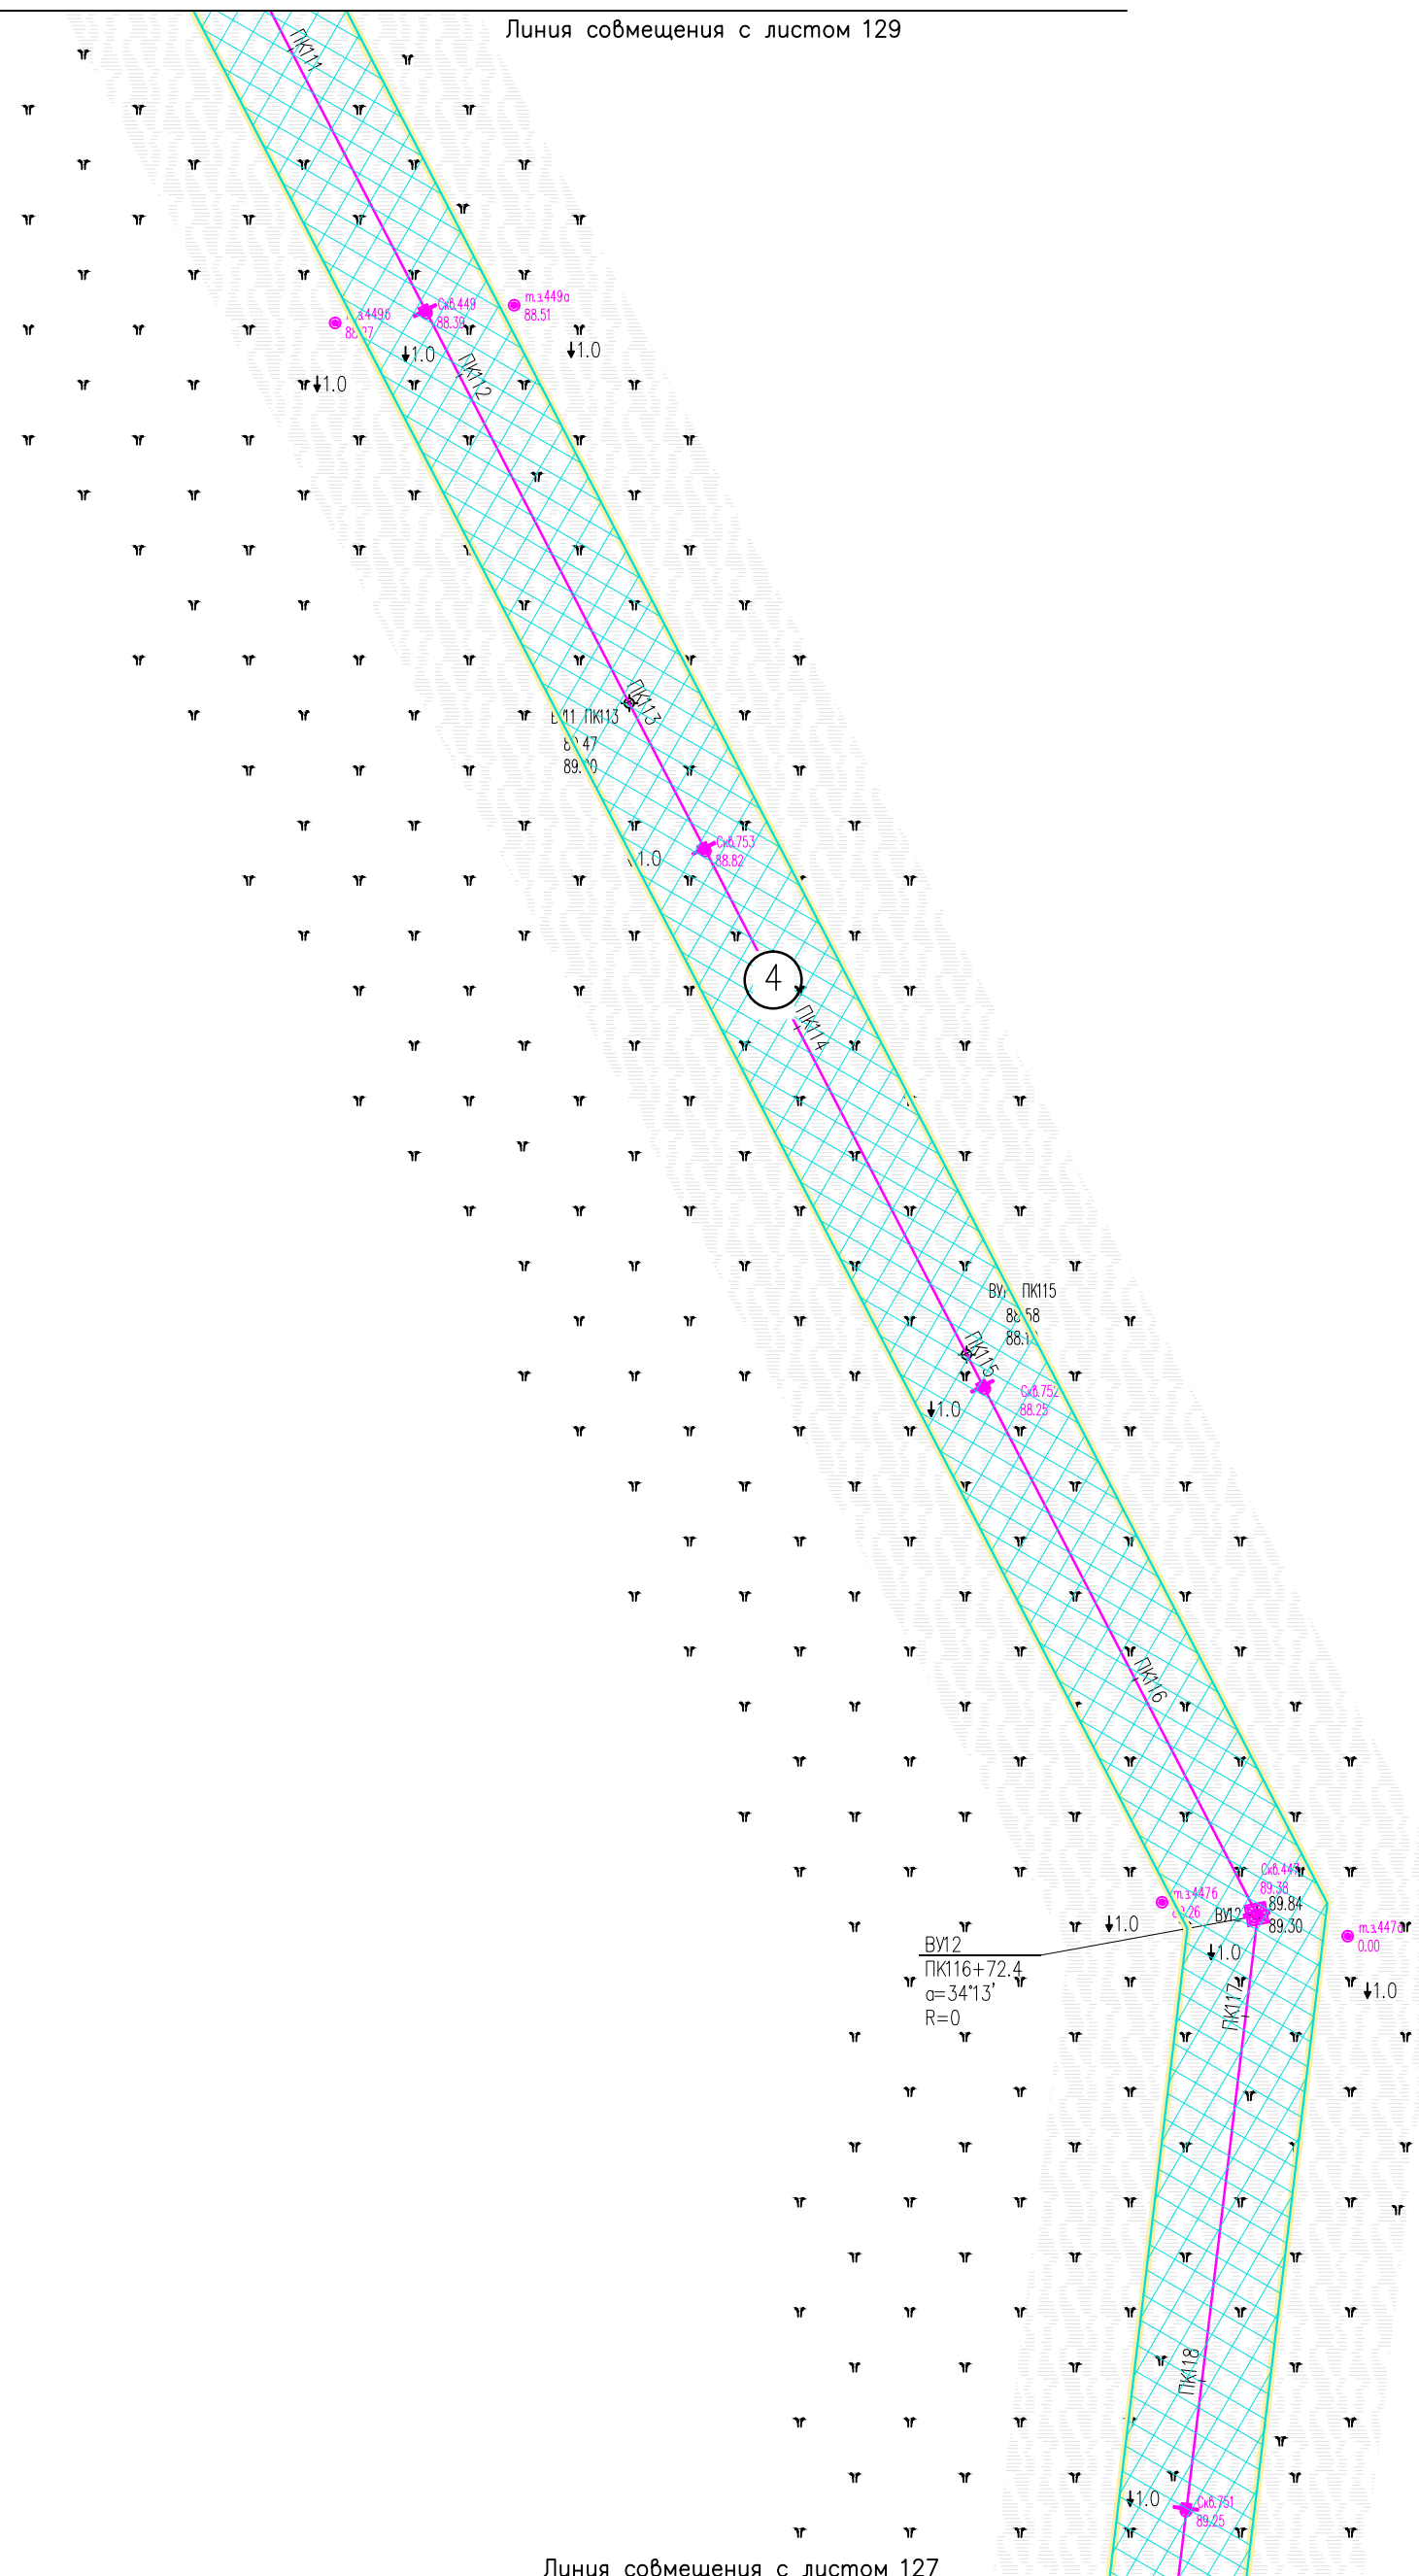

Линия совмещения с листом 127


Инв. N° подл. Подпись и дата. Взам. инв. N°

Условные обозначения см. лист 1.

						05784-П-000.000.000-ППТ-02.ГЧ4			
						Электроснабжение Южной группы месторождений			
Изм.	Кол. Уч.	Лист	№ док.	Подпись	Дата	Раздел 3. Материалы по обоснованию проекта планировки территории	Стадия	Лист	Листов
Разраб.		Борисова		<i>Л.Б.</i>	17.01.23			128	
Н. контр.		Иванов		<i>И.И.</i>	17.01.23	Схема конструктивных и планировочных решений (1:2000)	ООО "ИЦ "Проектор"		
ГИП		Писарев		<i>П.П.</i>	17.01.23				

Линия совмещения с листом 130

Российская Федерация
Республика Коми
МО ГО "Усинск"

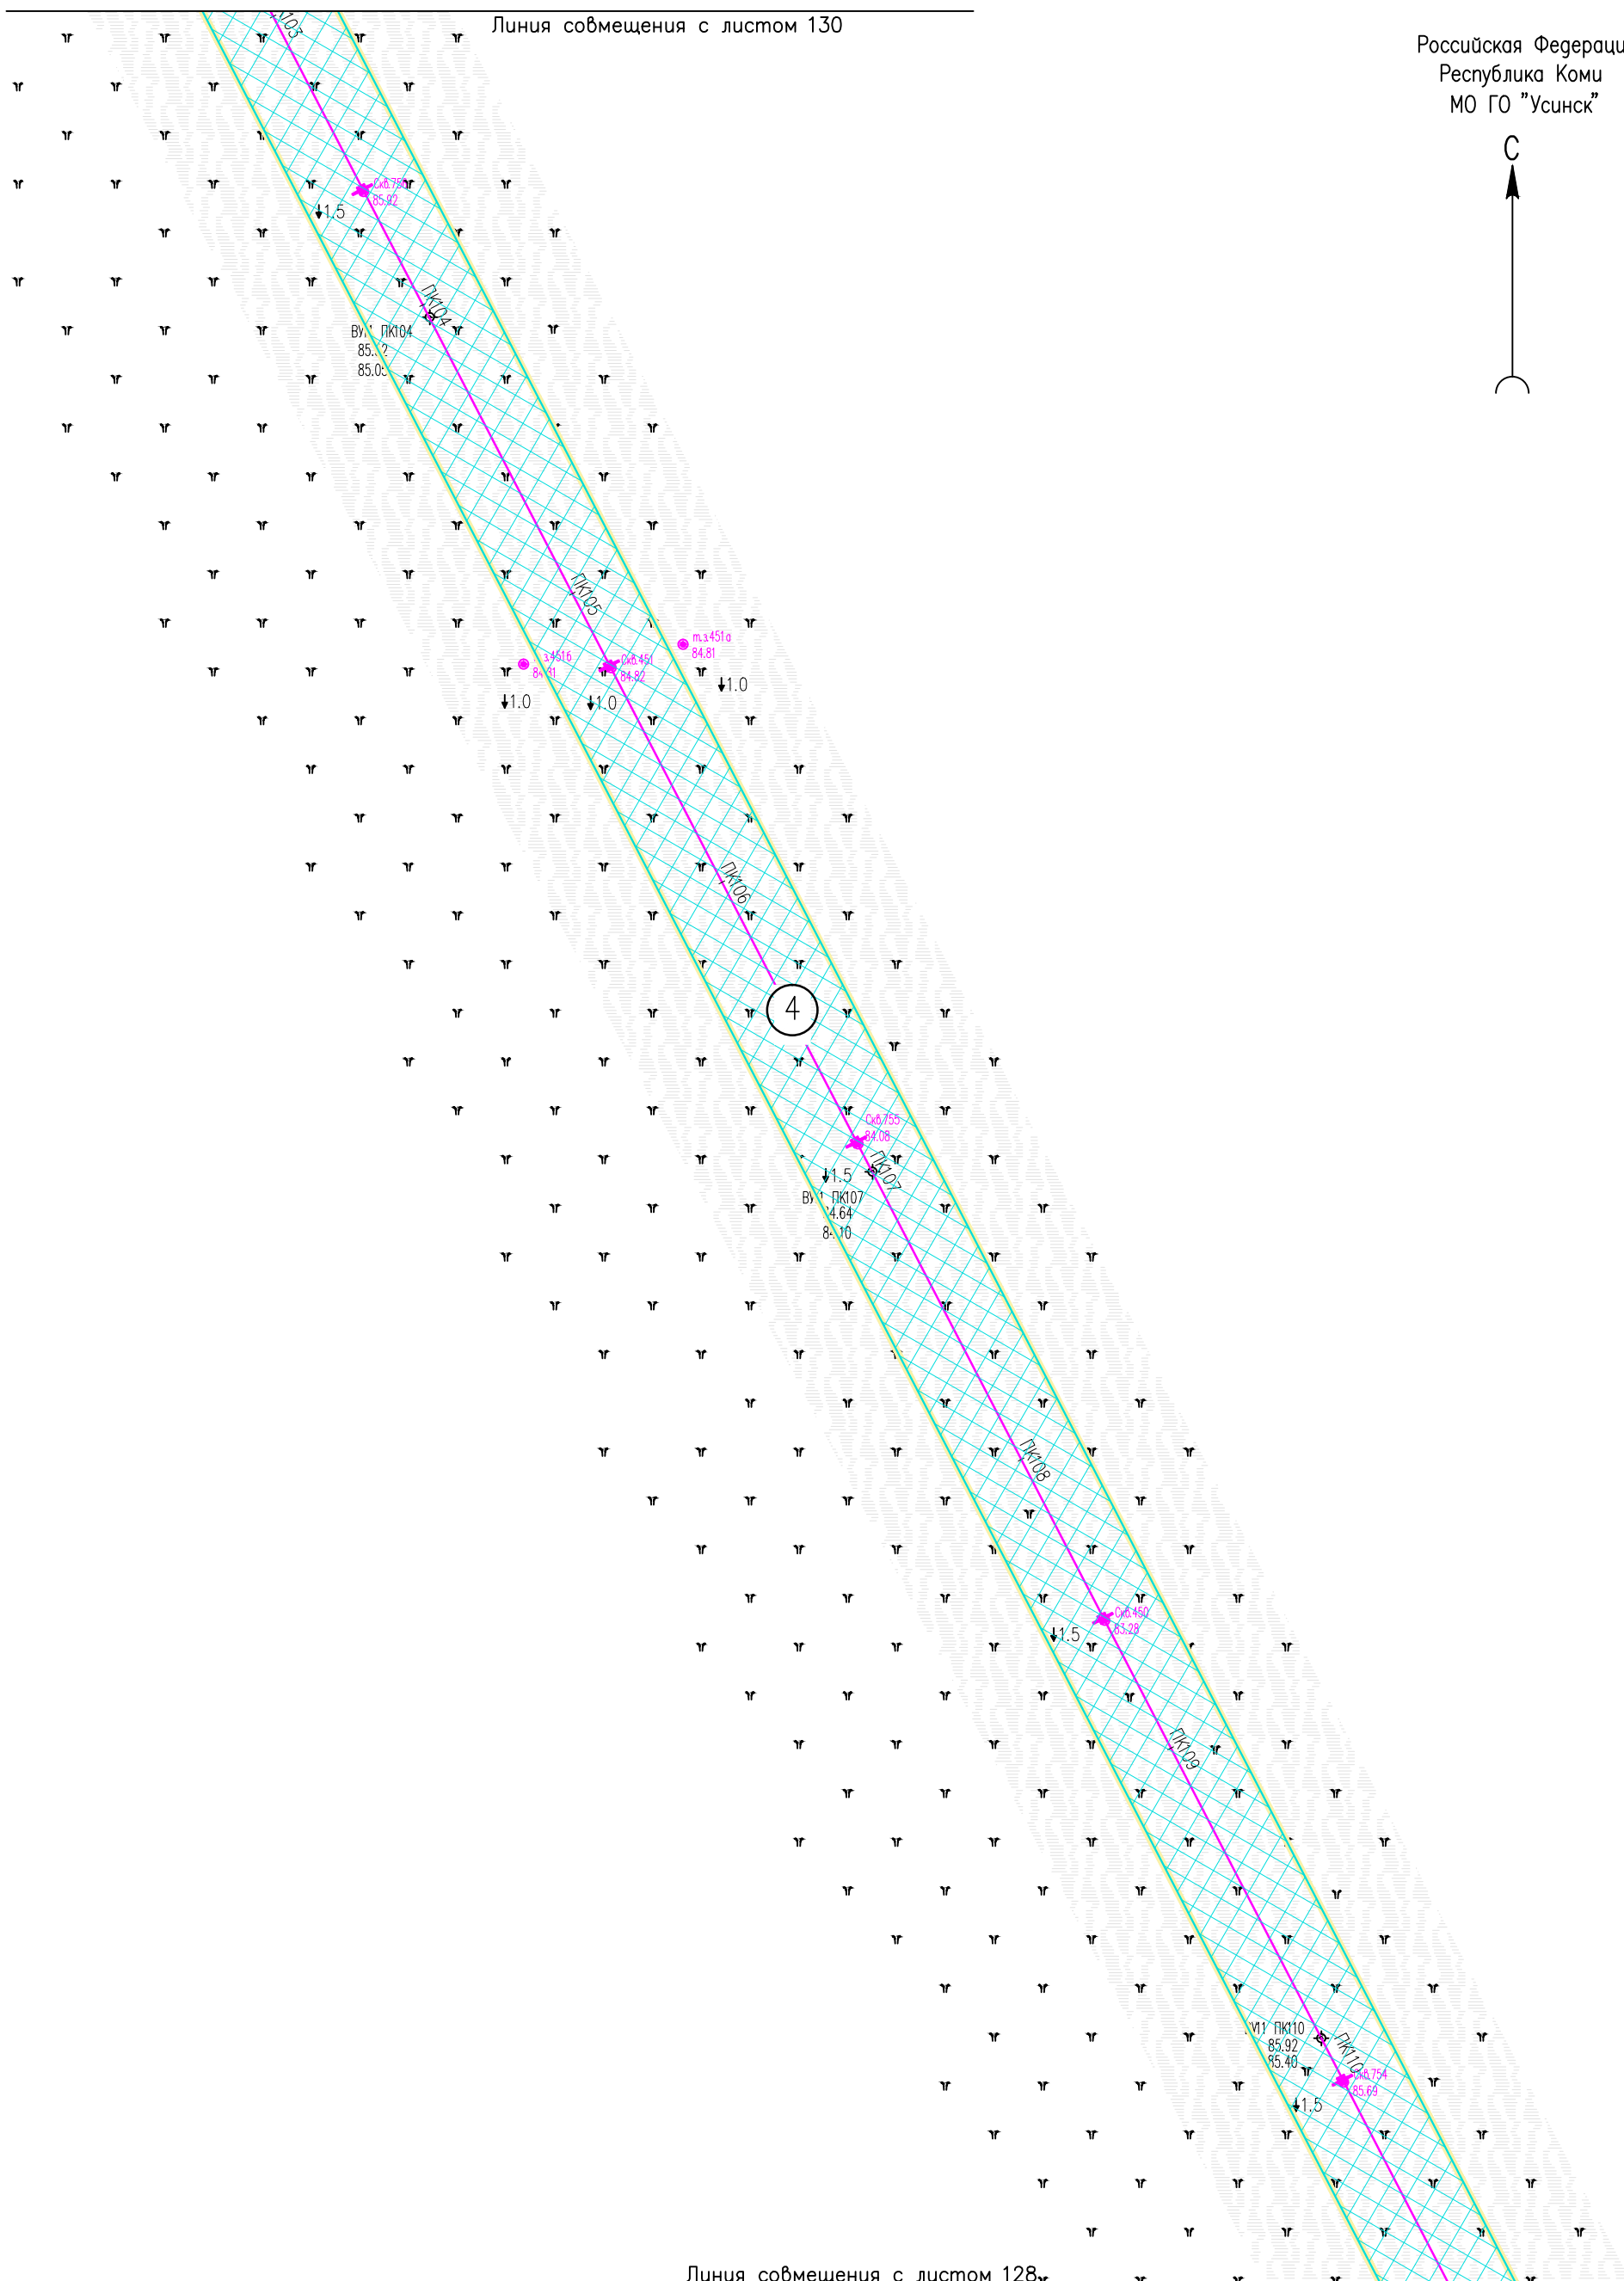

Линия совмещения с листом 128



Инв. N° подл. Подпись и дата. Взам. инв. N°

Условные обозначения см. лист 1.

						05784-П-000.000.000-ППТ-02.ГЧ4			
						Электроснабжение Южной группы месторождений			
Изм.	Кол. Уч.	Лист	№ док	Подпись	Дата	Раздел 3. Материалы по обоснованию проекта планировки территории	Стадия	Лист	Листов
Разраб.		Борисова		<i>Л.р.</i>	17.01.23			129	
Н. контр		Иванов		<i>И.р.</i>	17.01.23	Схема конструктивных и планировочных решений (1:2000)	000 "ИЦ "Проектор"		
ГИП		Писарев		<i>П.р.</i>	17.01.23				

Линия совмещения с листом 131

Российская Федерация
Республика Коми
МО ГО "Усинск"

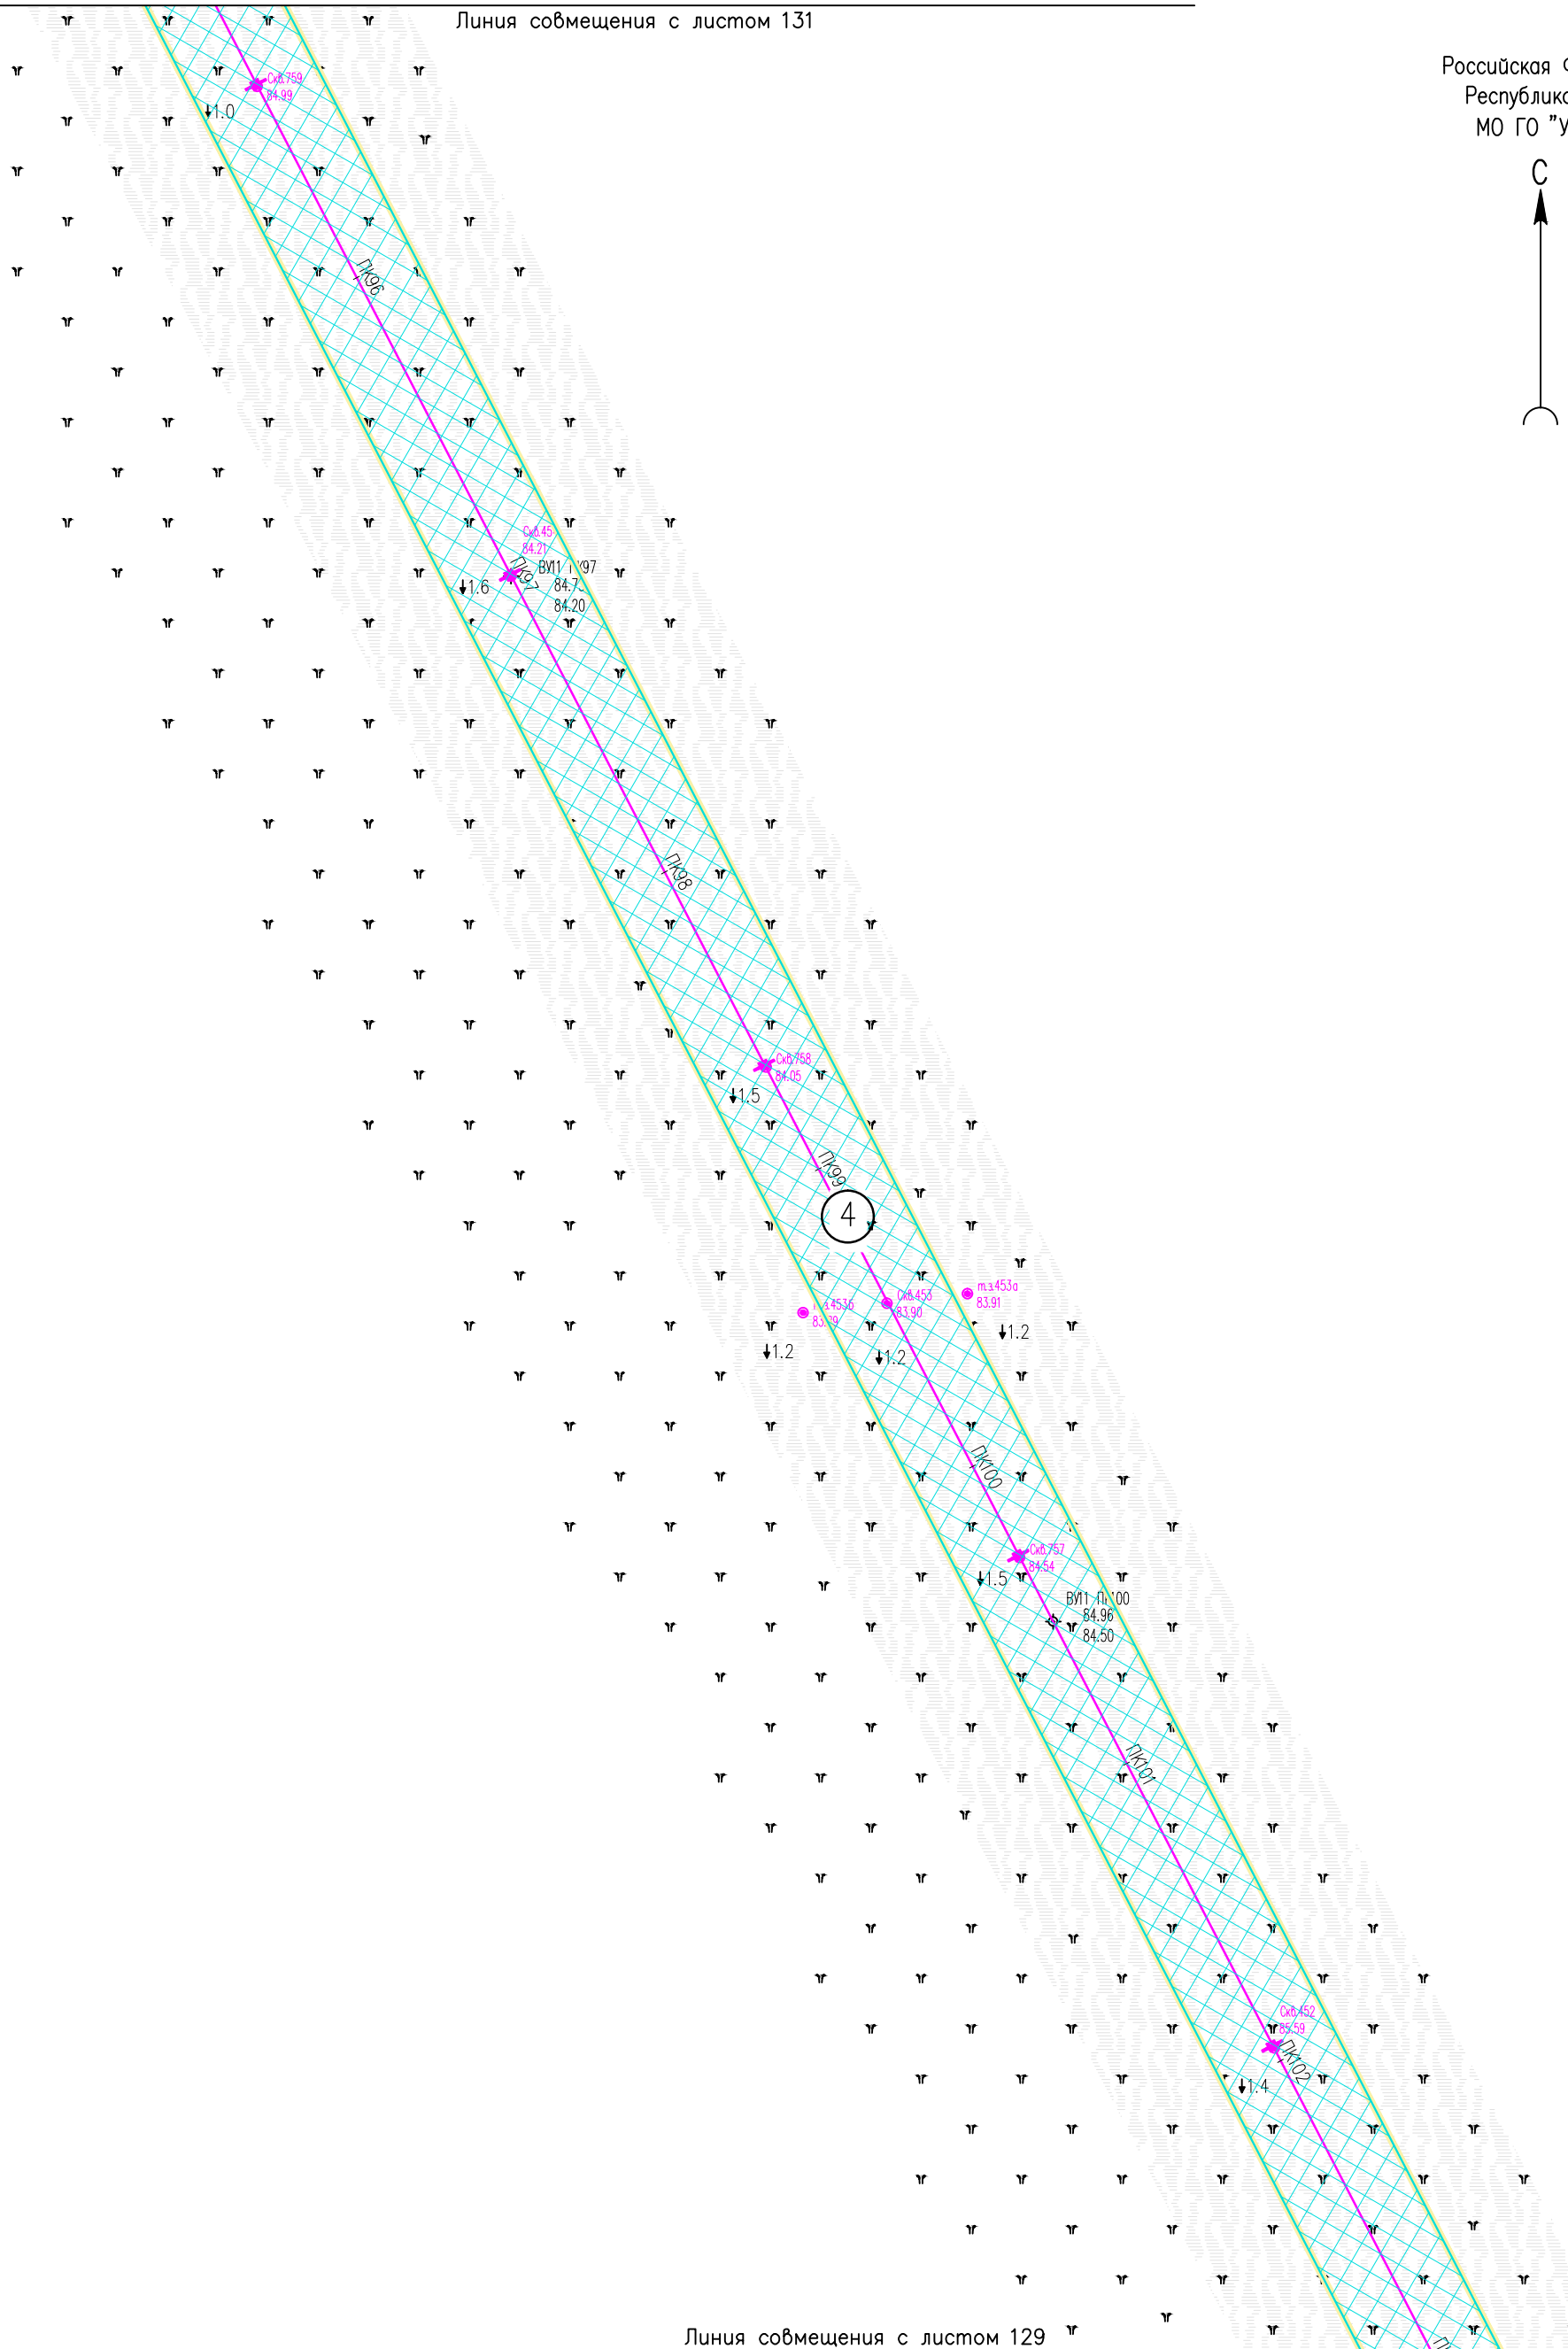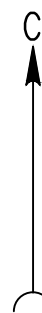

Линия совмещения с листом 129

Инв. N° подл. Подпись и дата. Взам. инв. N°

05784-П-000.000.000-ППТ-02.ГЧ4

Электроснабжение Южной группы месторождений

Изм.	Кол. Уч.	Лист	№ док.	Подпись	Дата
Разраб.		Борисова		<i>Л.Б.</i>	17.01.23
Н. контр.		Иванов		<i>И.И.</i>	17.01.23
ГИП		Писарев		<i>П.П.</i>	17.01.23

Раздел 3. Материалы по обоснованию проекта планировки территории

Стадия	Лист	Листов
	130	

Схема конструктивных и планировочных решений (1:2000)


ООО "ИЦ "Проектор"

Условные обозначения см. лист 1.

Формат А3

Линия совмещения с листом 132

Российская Федерация
Республика Коми
МО ГО "Усинск"

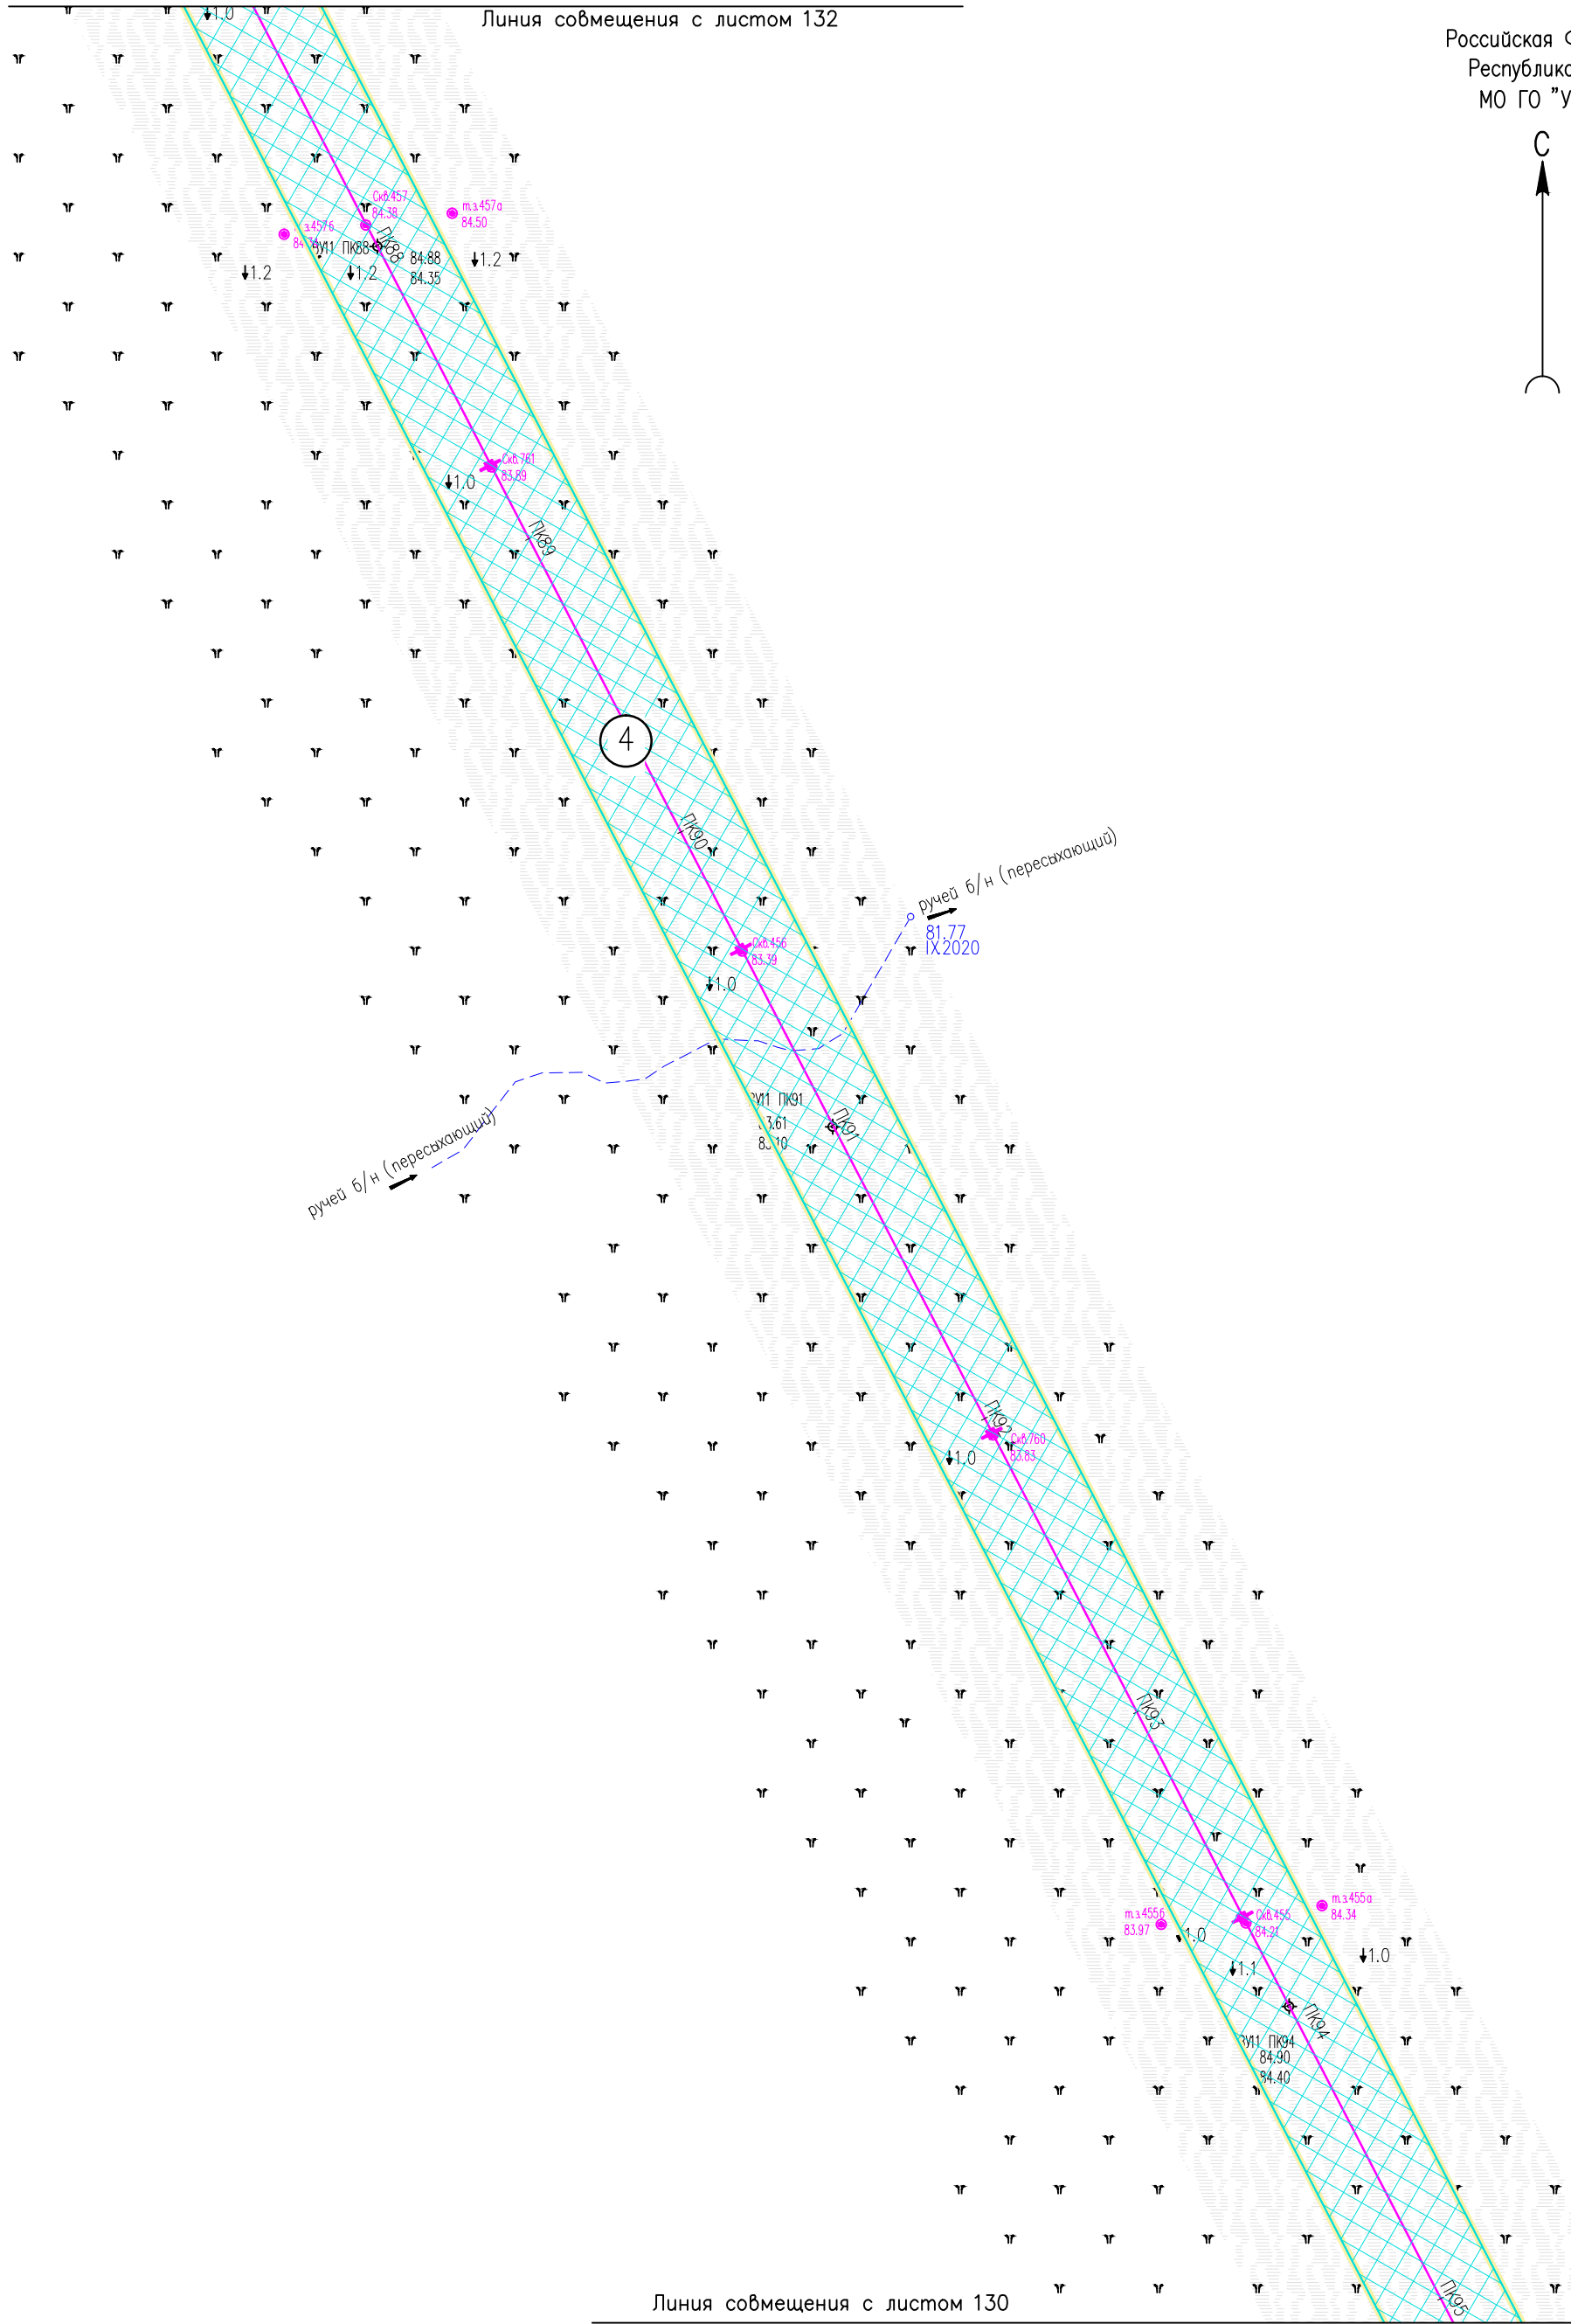

Линия совмещения с листом 130

Инв. N° подл. Подпись и дата. Взам. инв. N°


05784-П-000.000.000-ППТ-02.ГЧ4

Электроснабжение Южной группы месторождений


Изм.	Кол. Уч.	Лист	№ док.	Подпись	Дата	Раздел 3. Материалы по обоснованию проекта планировки территории	Стация	Лист	Листов
Разраб.		Борисова		<i>Л.Б.</i>	17.01.23				131
Н. контр		Иванов		<i>И.И.</i>	17.01.23	Схема конструктивных и планировочных решений (1:2000)	ООО "ИЦ "Проектор"		
ГИП		Писарев		<i>П.П.</i>	17.01.23				

Условные обозначения см. лист 1.

Формат А3

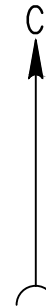

Линия совмещения с листом 133


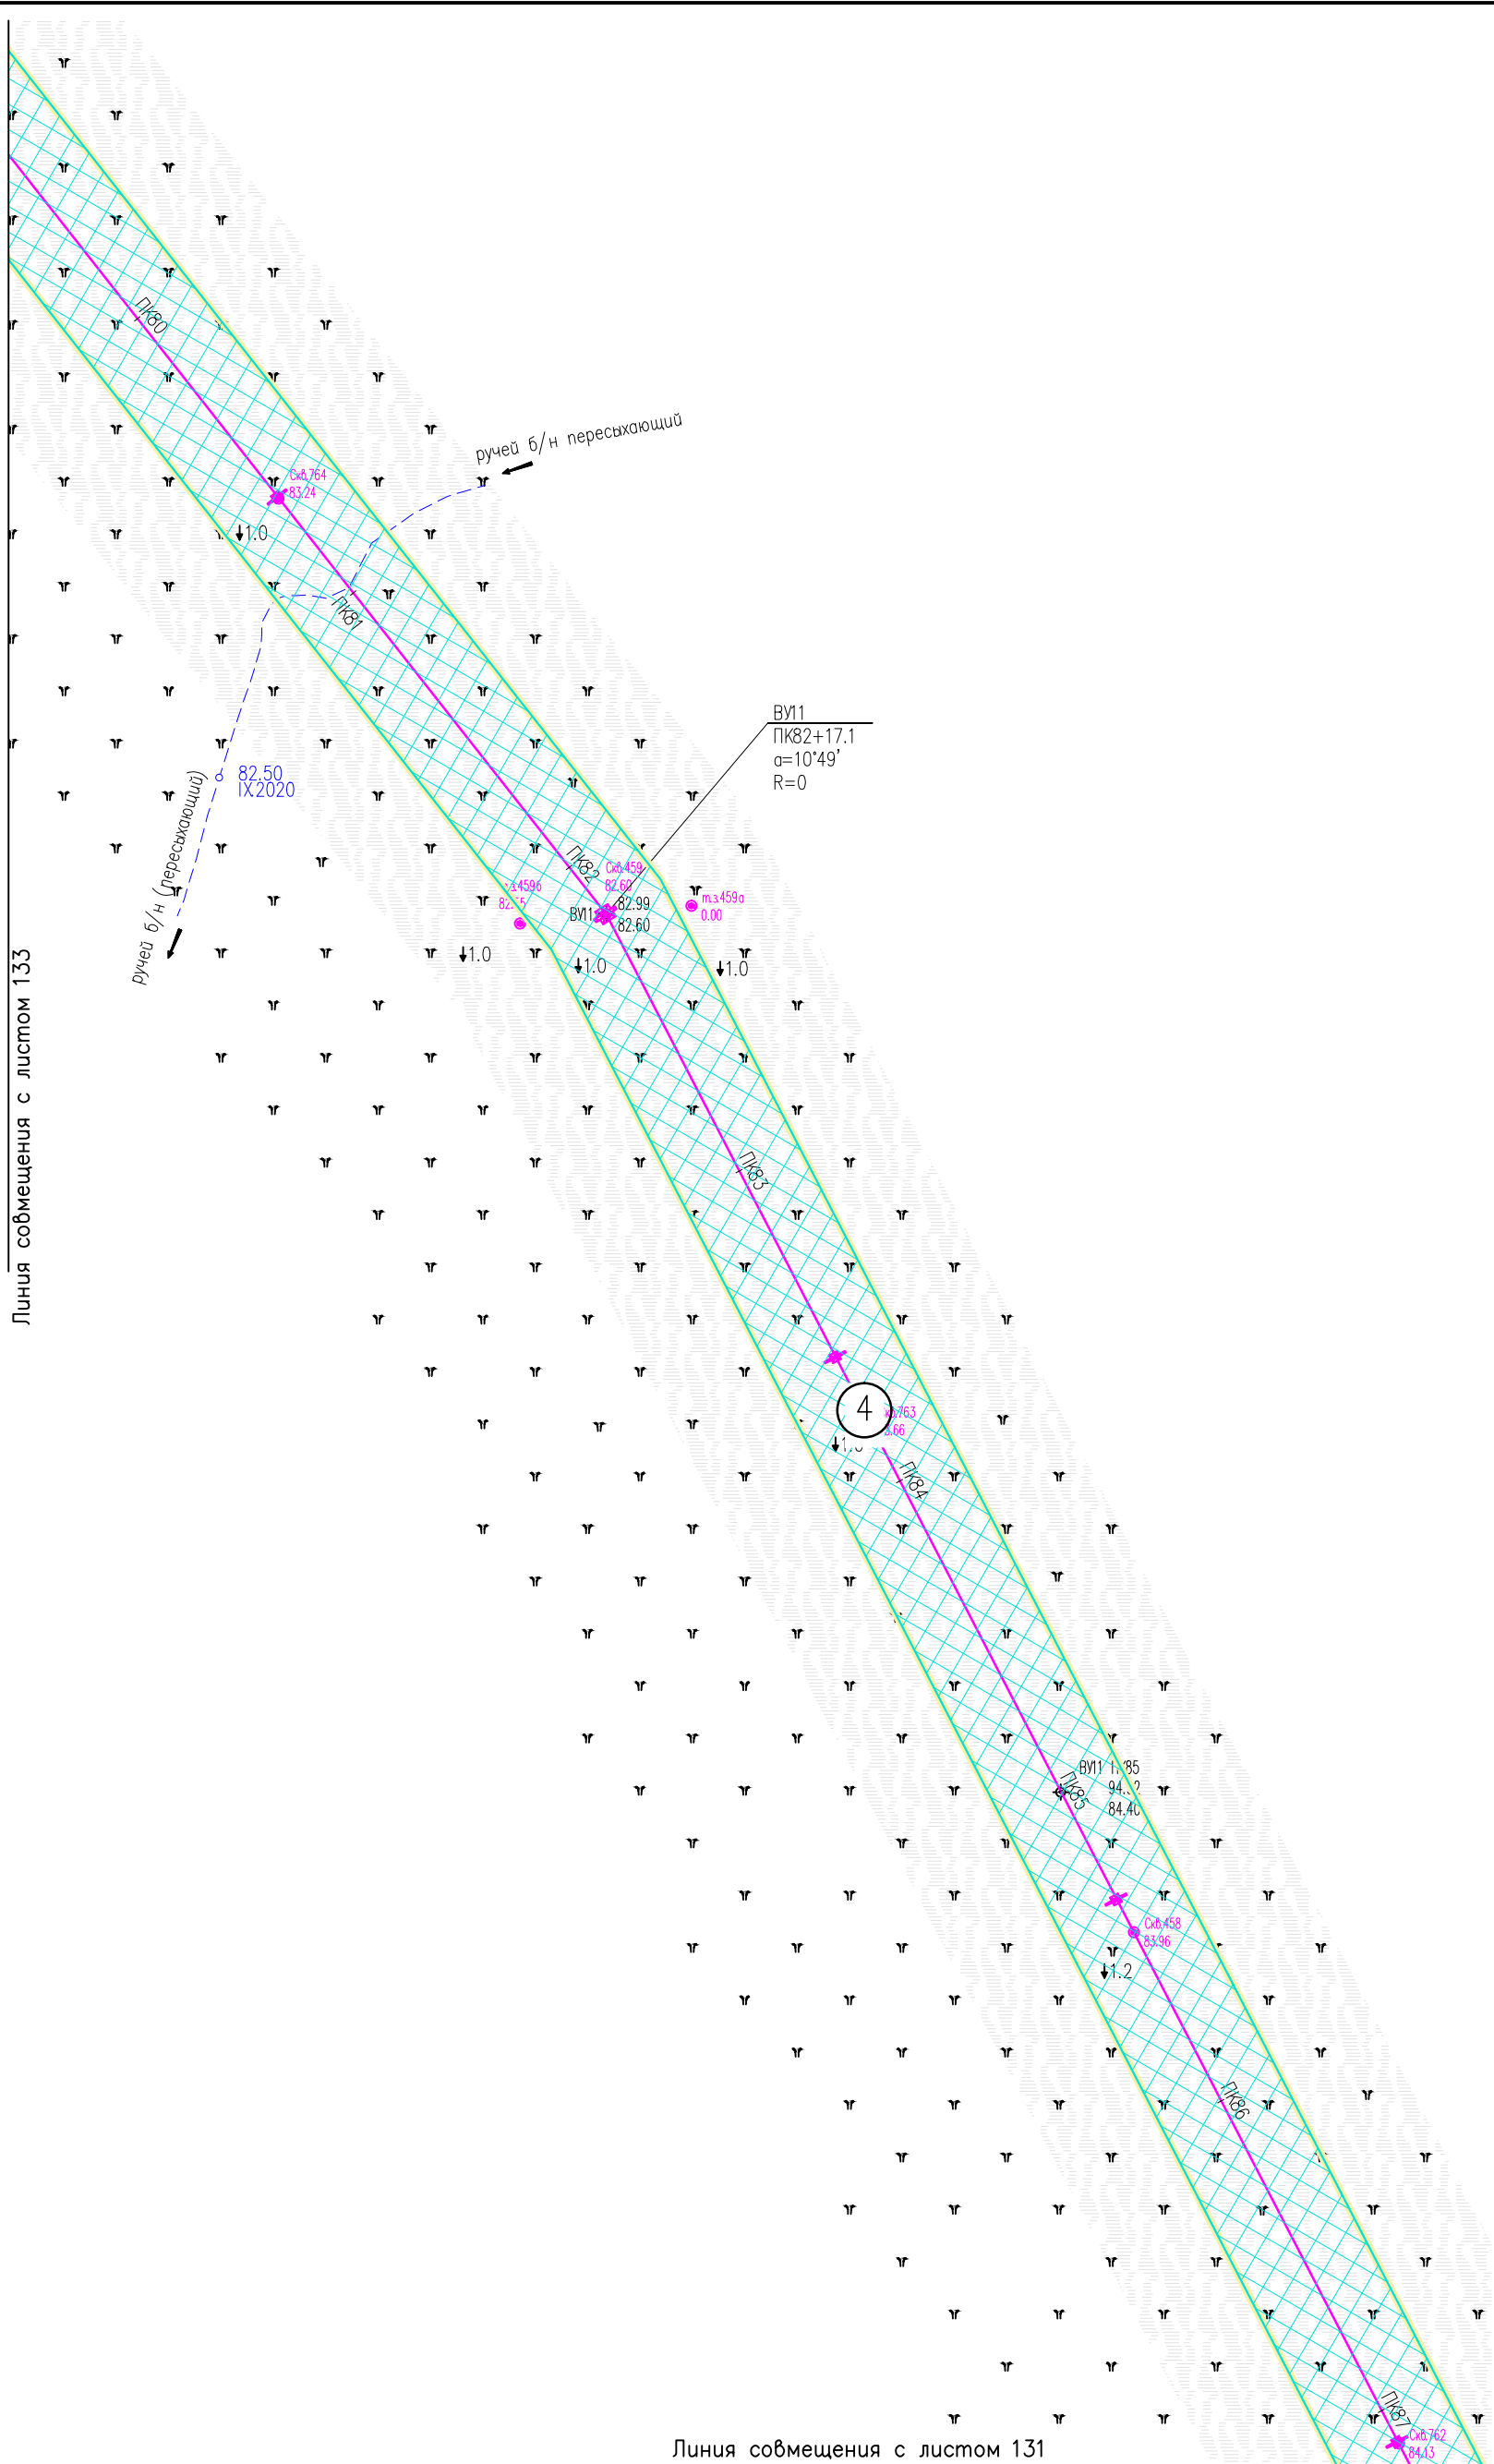


Линия совмещения с листом 131

Инв. N° подл. Подпись и дата. Взам. инв. N°

Условные обозначения см. лист 1.

						05784-П-000.000.000-ППТ-02.ГЧ4			
						Электроснабжение Южной группы месторождений			
Изм.	Кол. Уч.	Лист	№ док.	Подпись	Дата	Раздел 3. Материалы по обоснованию проекта планировки территории	Стадия	Лист	Листов
Разраб.		Борисова		<i>Лх</i>	17.01.23			132	
Н. контр.		Иванов		<i>ИИ</i>	17.01.23	Схема конструктивных и планировочных решений (1:2000)	ООО "ИЦ "Проектор"		
ГИП		Писарев		<i>ПП</i>	17.01.23				

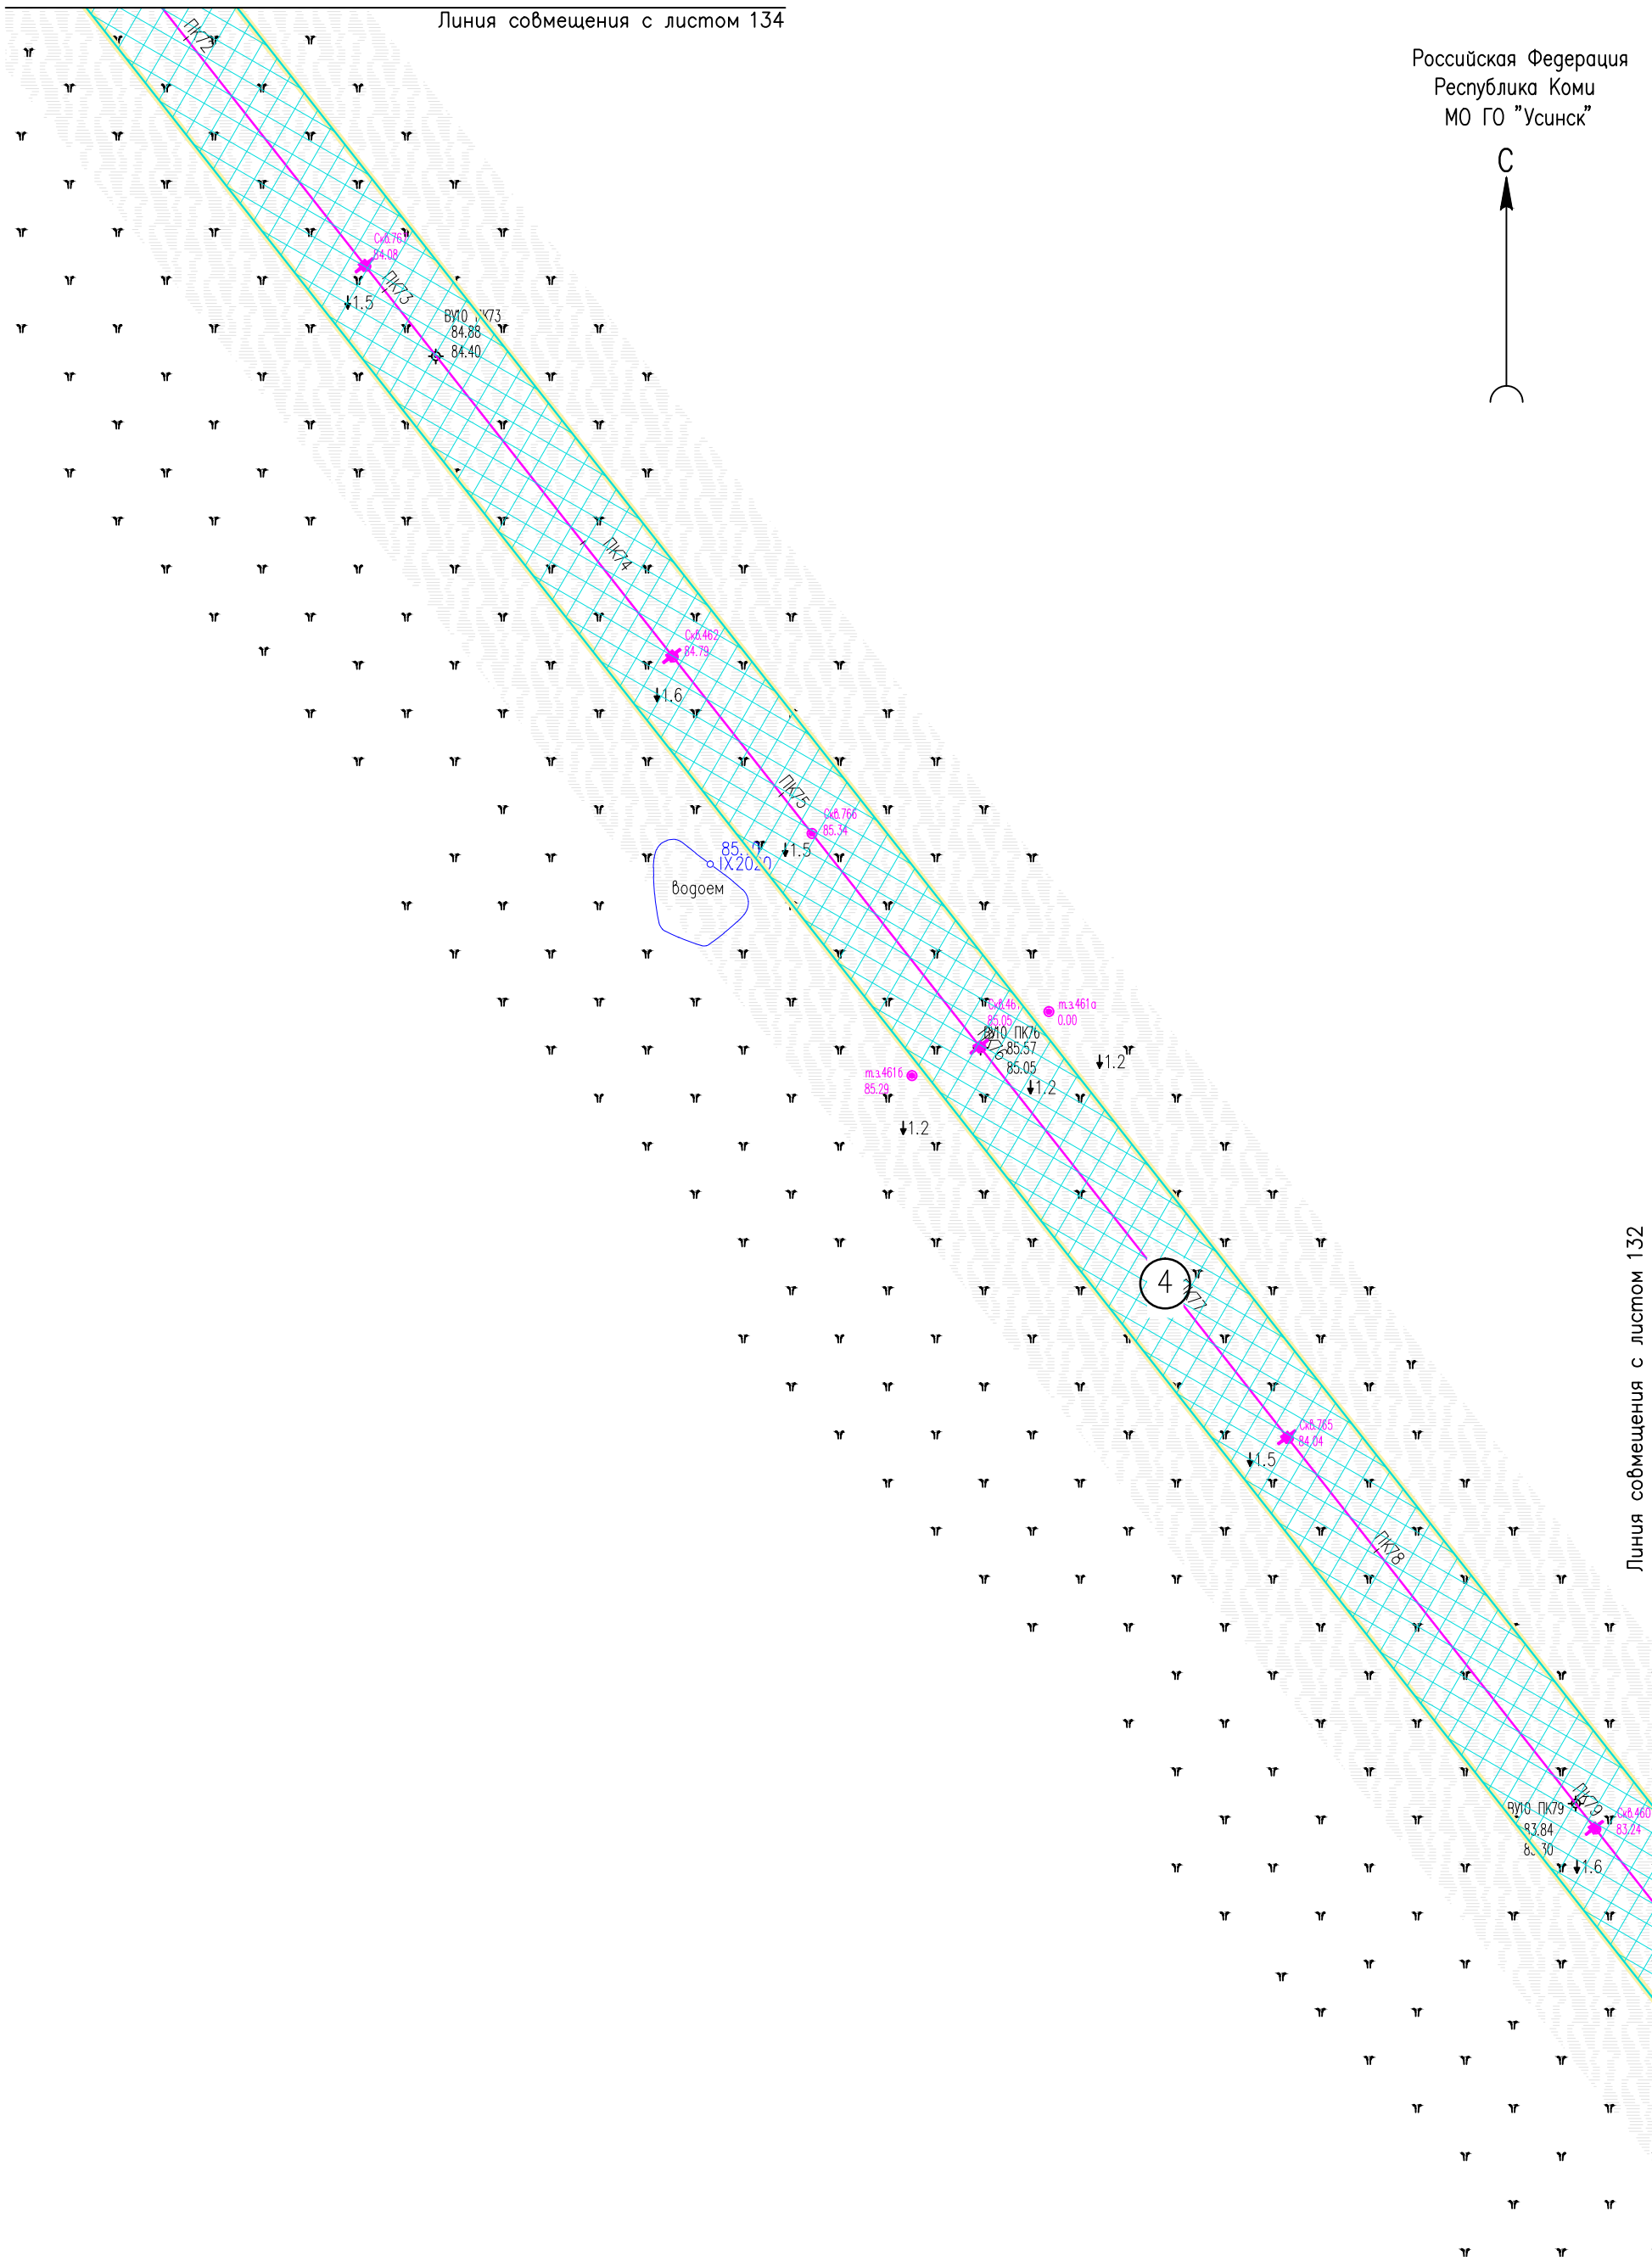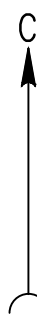


Линия совмещения с листом 132

Инв. N° подл. Подпись и дата

Инв. N° подл.	Подпись	и дата

Условные обозначения см. лист 1.


05784-П-000.000.000-ППТ-02.ГЧ4					
Электроснабжение Южной группы месторождений					
Изм.	Кол. Уч.	Лист	№ док	Подпись	Дата
Разраб.	Борисова			<i>Зар</i>	17.01.23
Раздел 3. Материалы по обоснованию проекта планировки территории				Стадия	Лист
					133
				Листов	
Н. контр				Иванов	17.01.23
ГИП				Писарев	17.01.23
				000 "ИЦ "Проектор"	

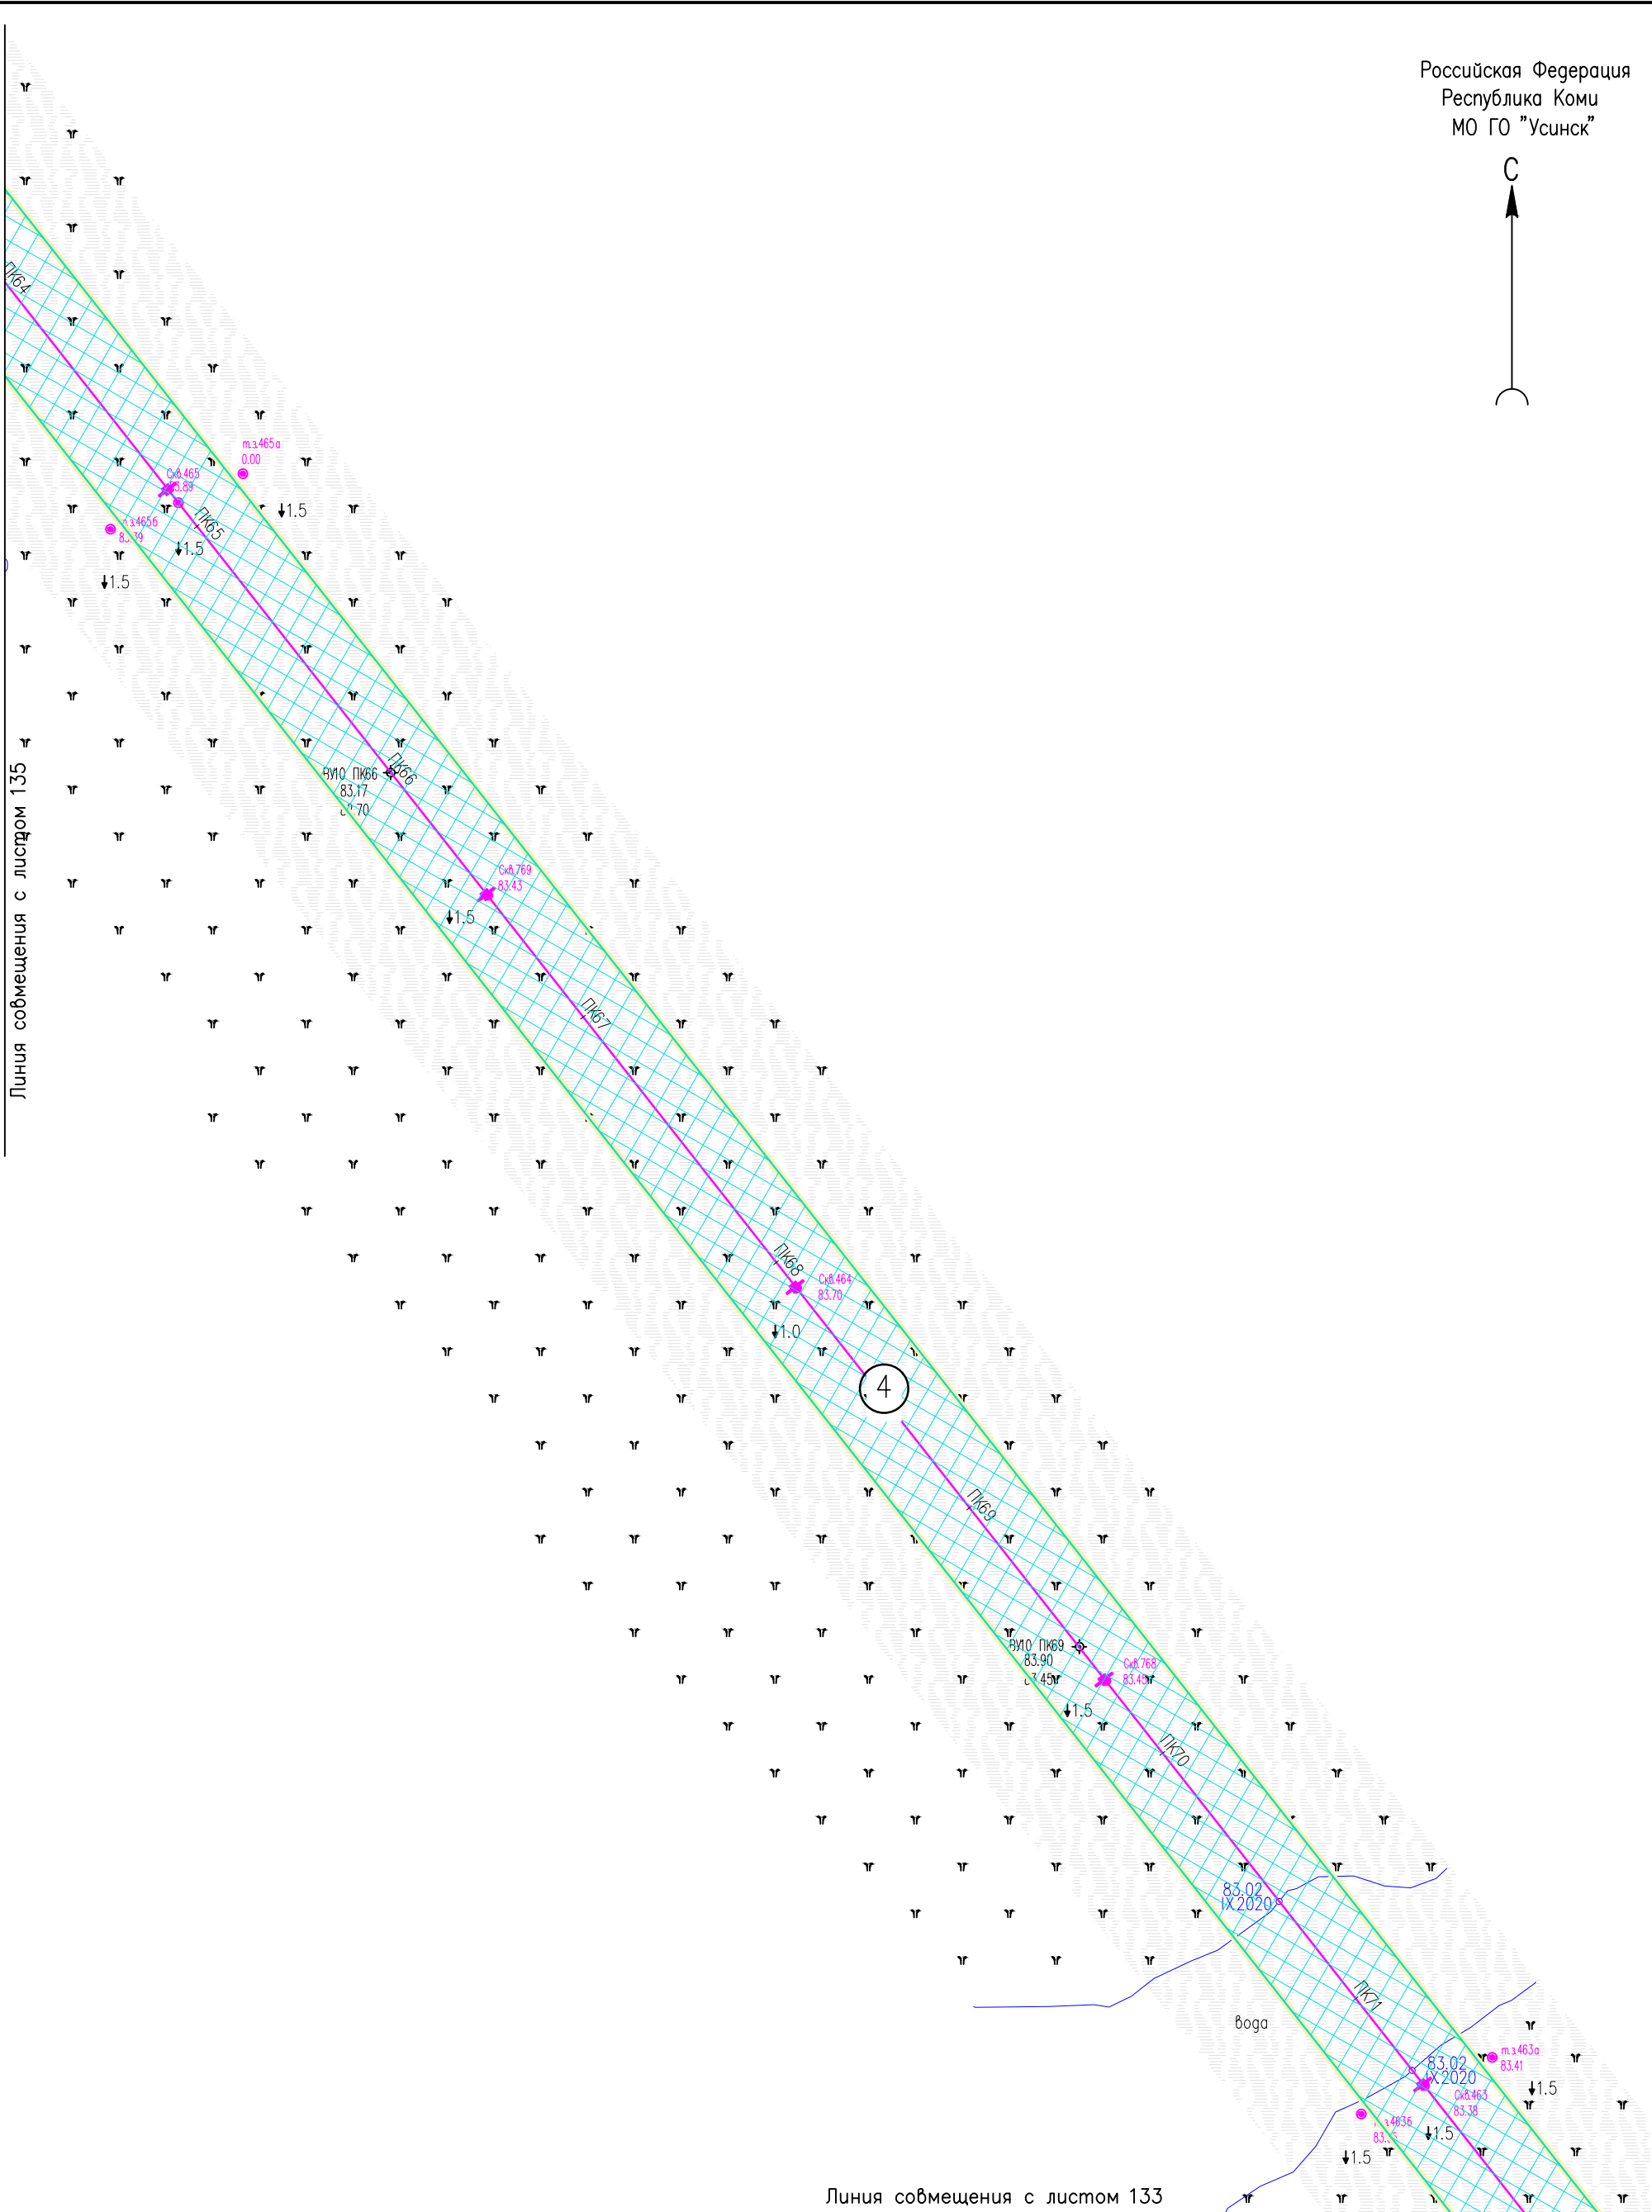

Инв. N* подл
Подпись и дата
Взам. инв. N

Условные обозначения см. лист 1.

						05784-П-000.000.000-ППТ-02.ГЧ4			
						Электроснабжение Южной группы месторождений			
Изм.	Кол. Уч	Лист	N док	Подпись	Дата	Раздел 3. Материалы по обоснованию проекта планировки территории	Стадия	Лист	Листов
Разраб.		Борисова		<i>Зар</i>	17.01.23			134	
						Схема конструктивных и планировочных решений (1:2000)	000 "ИЦ "Проектор"		
Н. контр		Иванов		<i>ИИ</i>	17.01.23				
ГИП		Писарев		<i>ПП</i>	17.01.23				

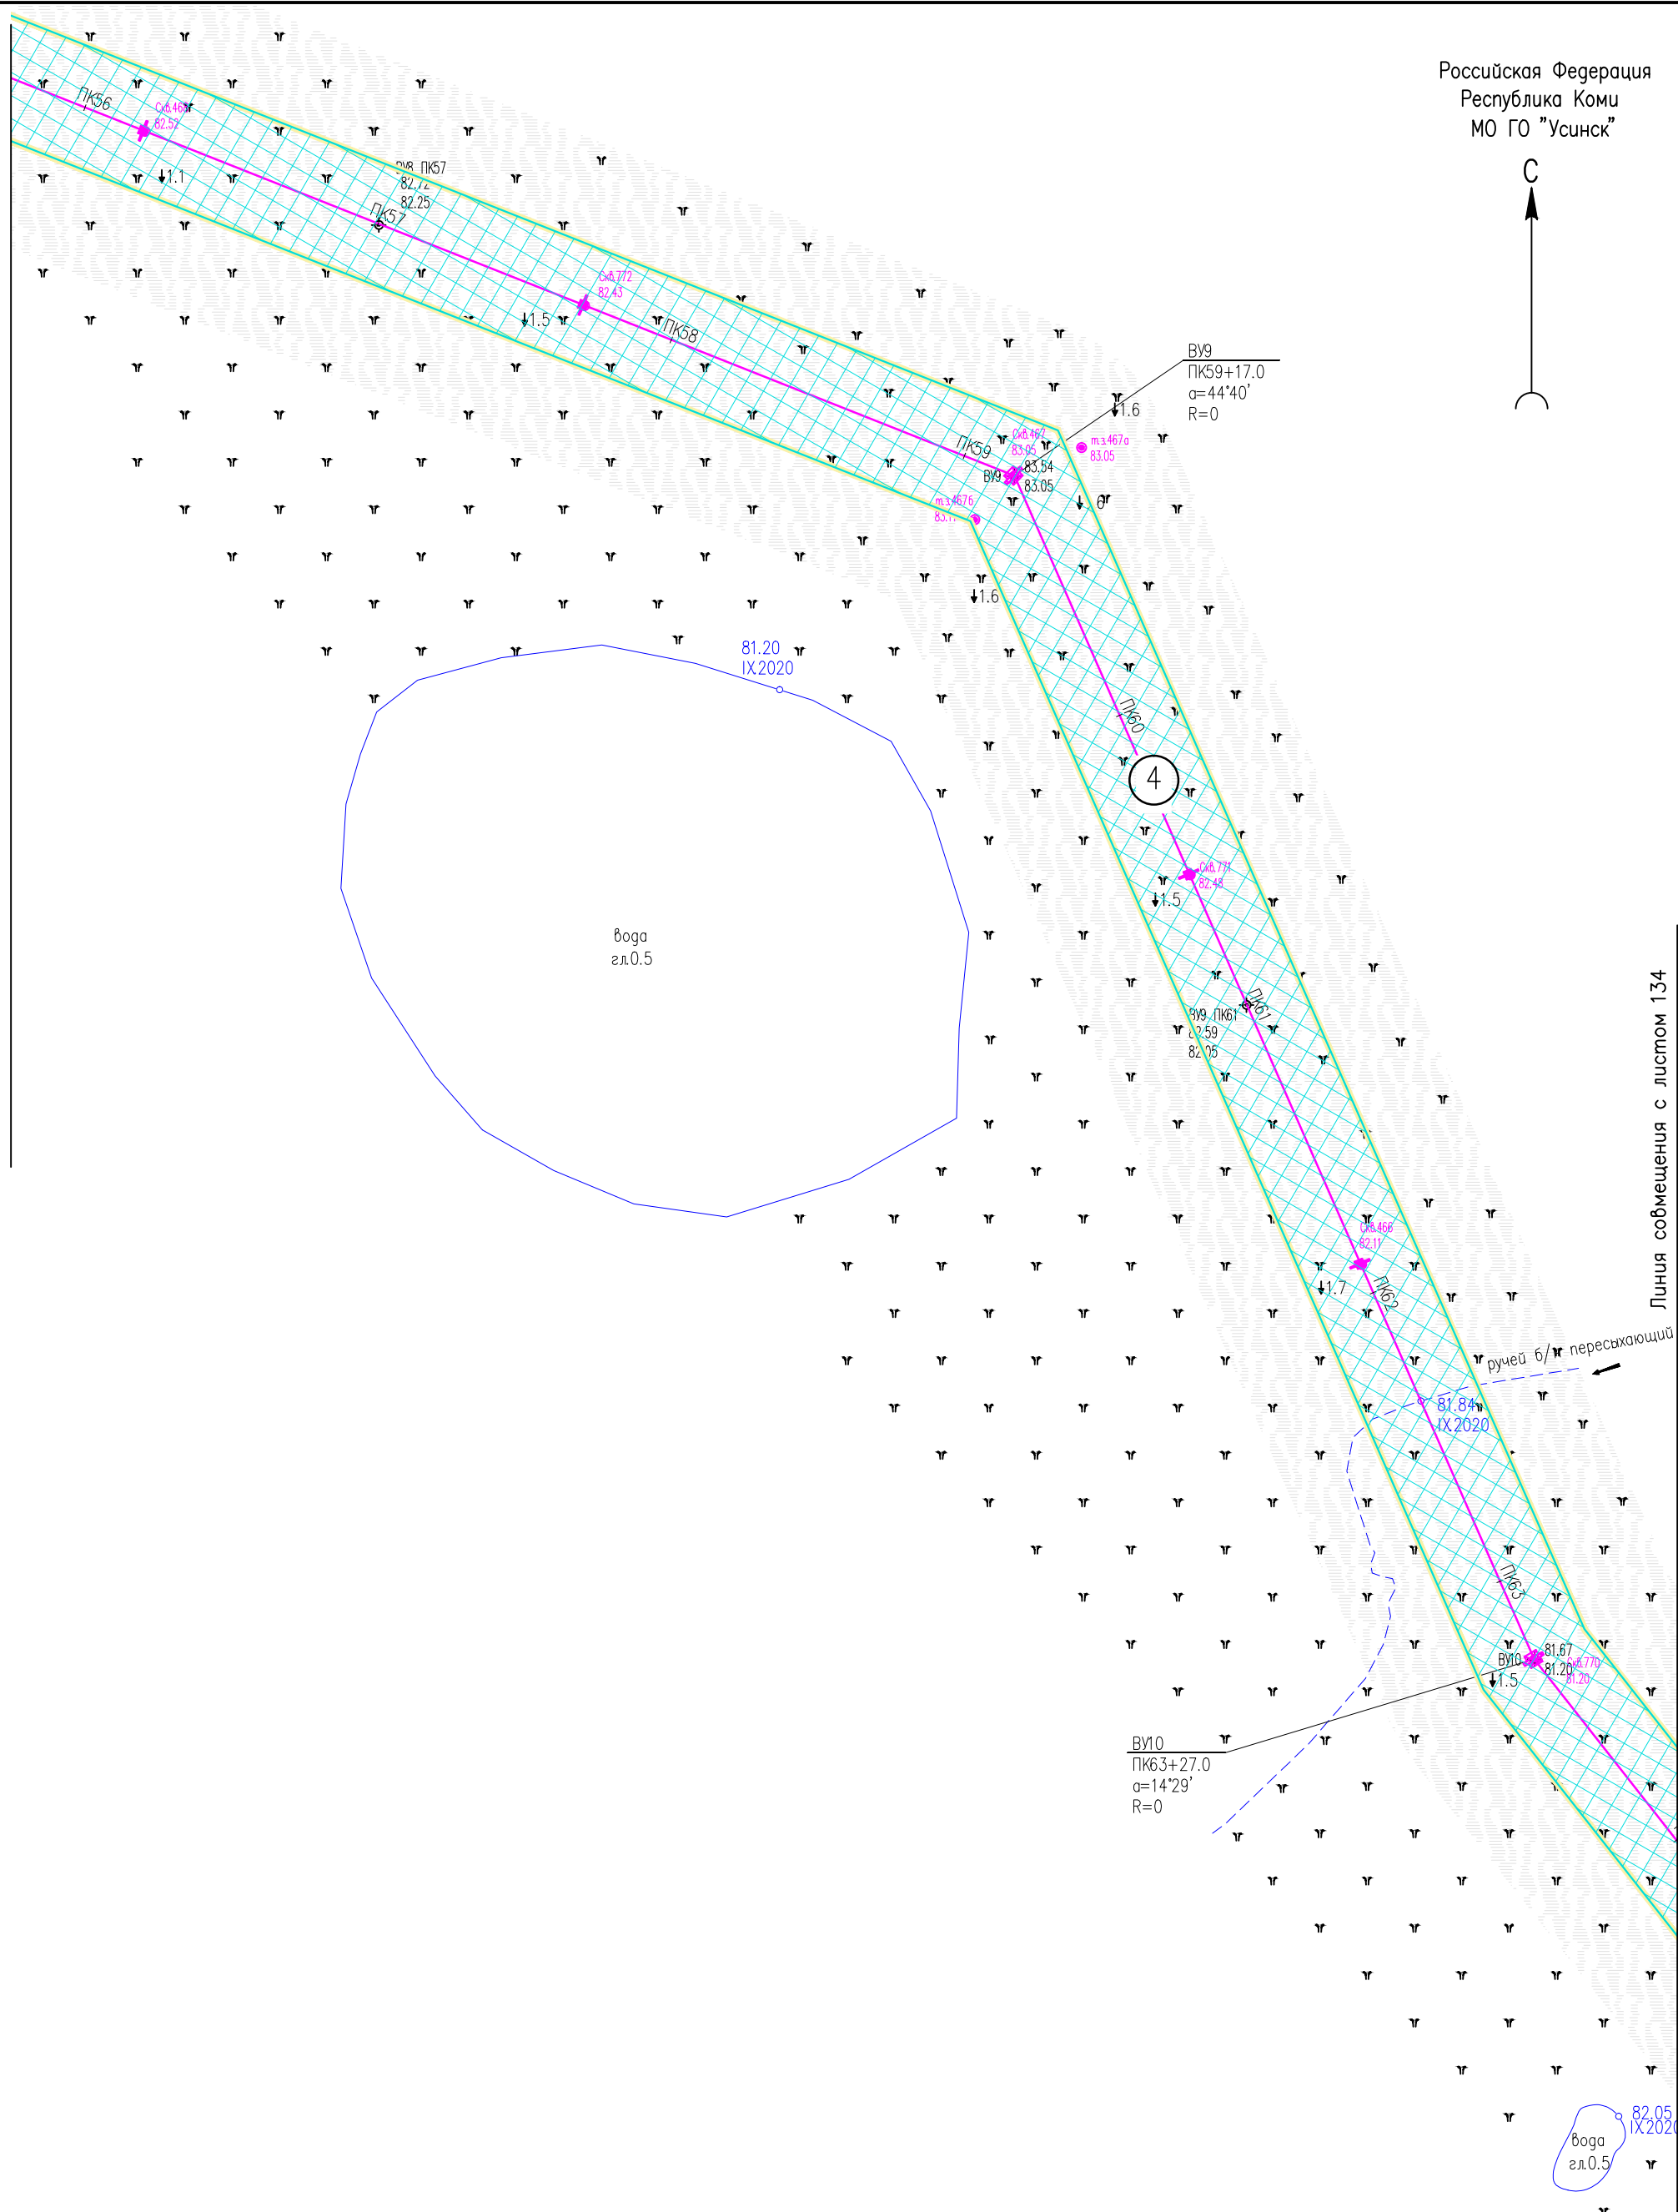

Линия совмещения с листом 134


Инв. N° подл. Подпись и дата. Взам. инв. N°

Условные обозначения см. лист 1.

05784-П-000.000.000-ППТ-02.ГЧ4					
Электроснабжение Южной группы месторождений					
Изм.	Кол. Уч.	Лист	№ док.	Подпись	Дата
Разраб.		Борисова		<i>Зар</i>	17.01.23
Раздел 3. Материалы по обоснованию проекта планировки территории				Стадия	Лист
					135
Листов					
Н. контр. Иванов				<i>Иванов</i>	17.01.23
ГИП Писарев				<i>Писарев</i>	17.01.23
Схема конструктивных и планировочных решений (1:2000)				000 "ИЦ "Проектор"	



Линия совмещения с листом 137

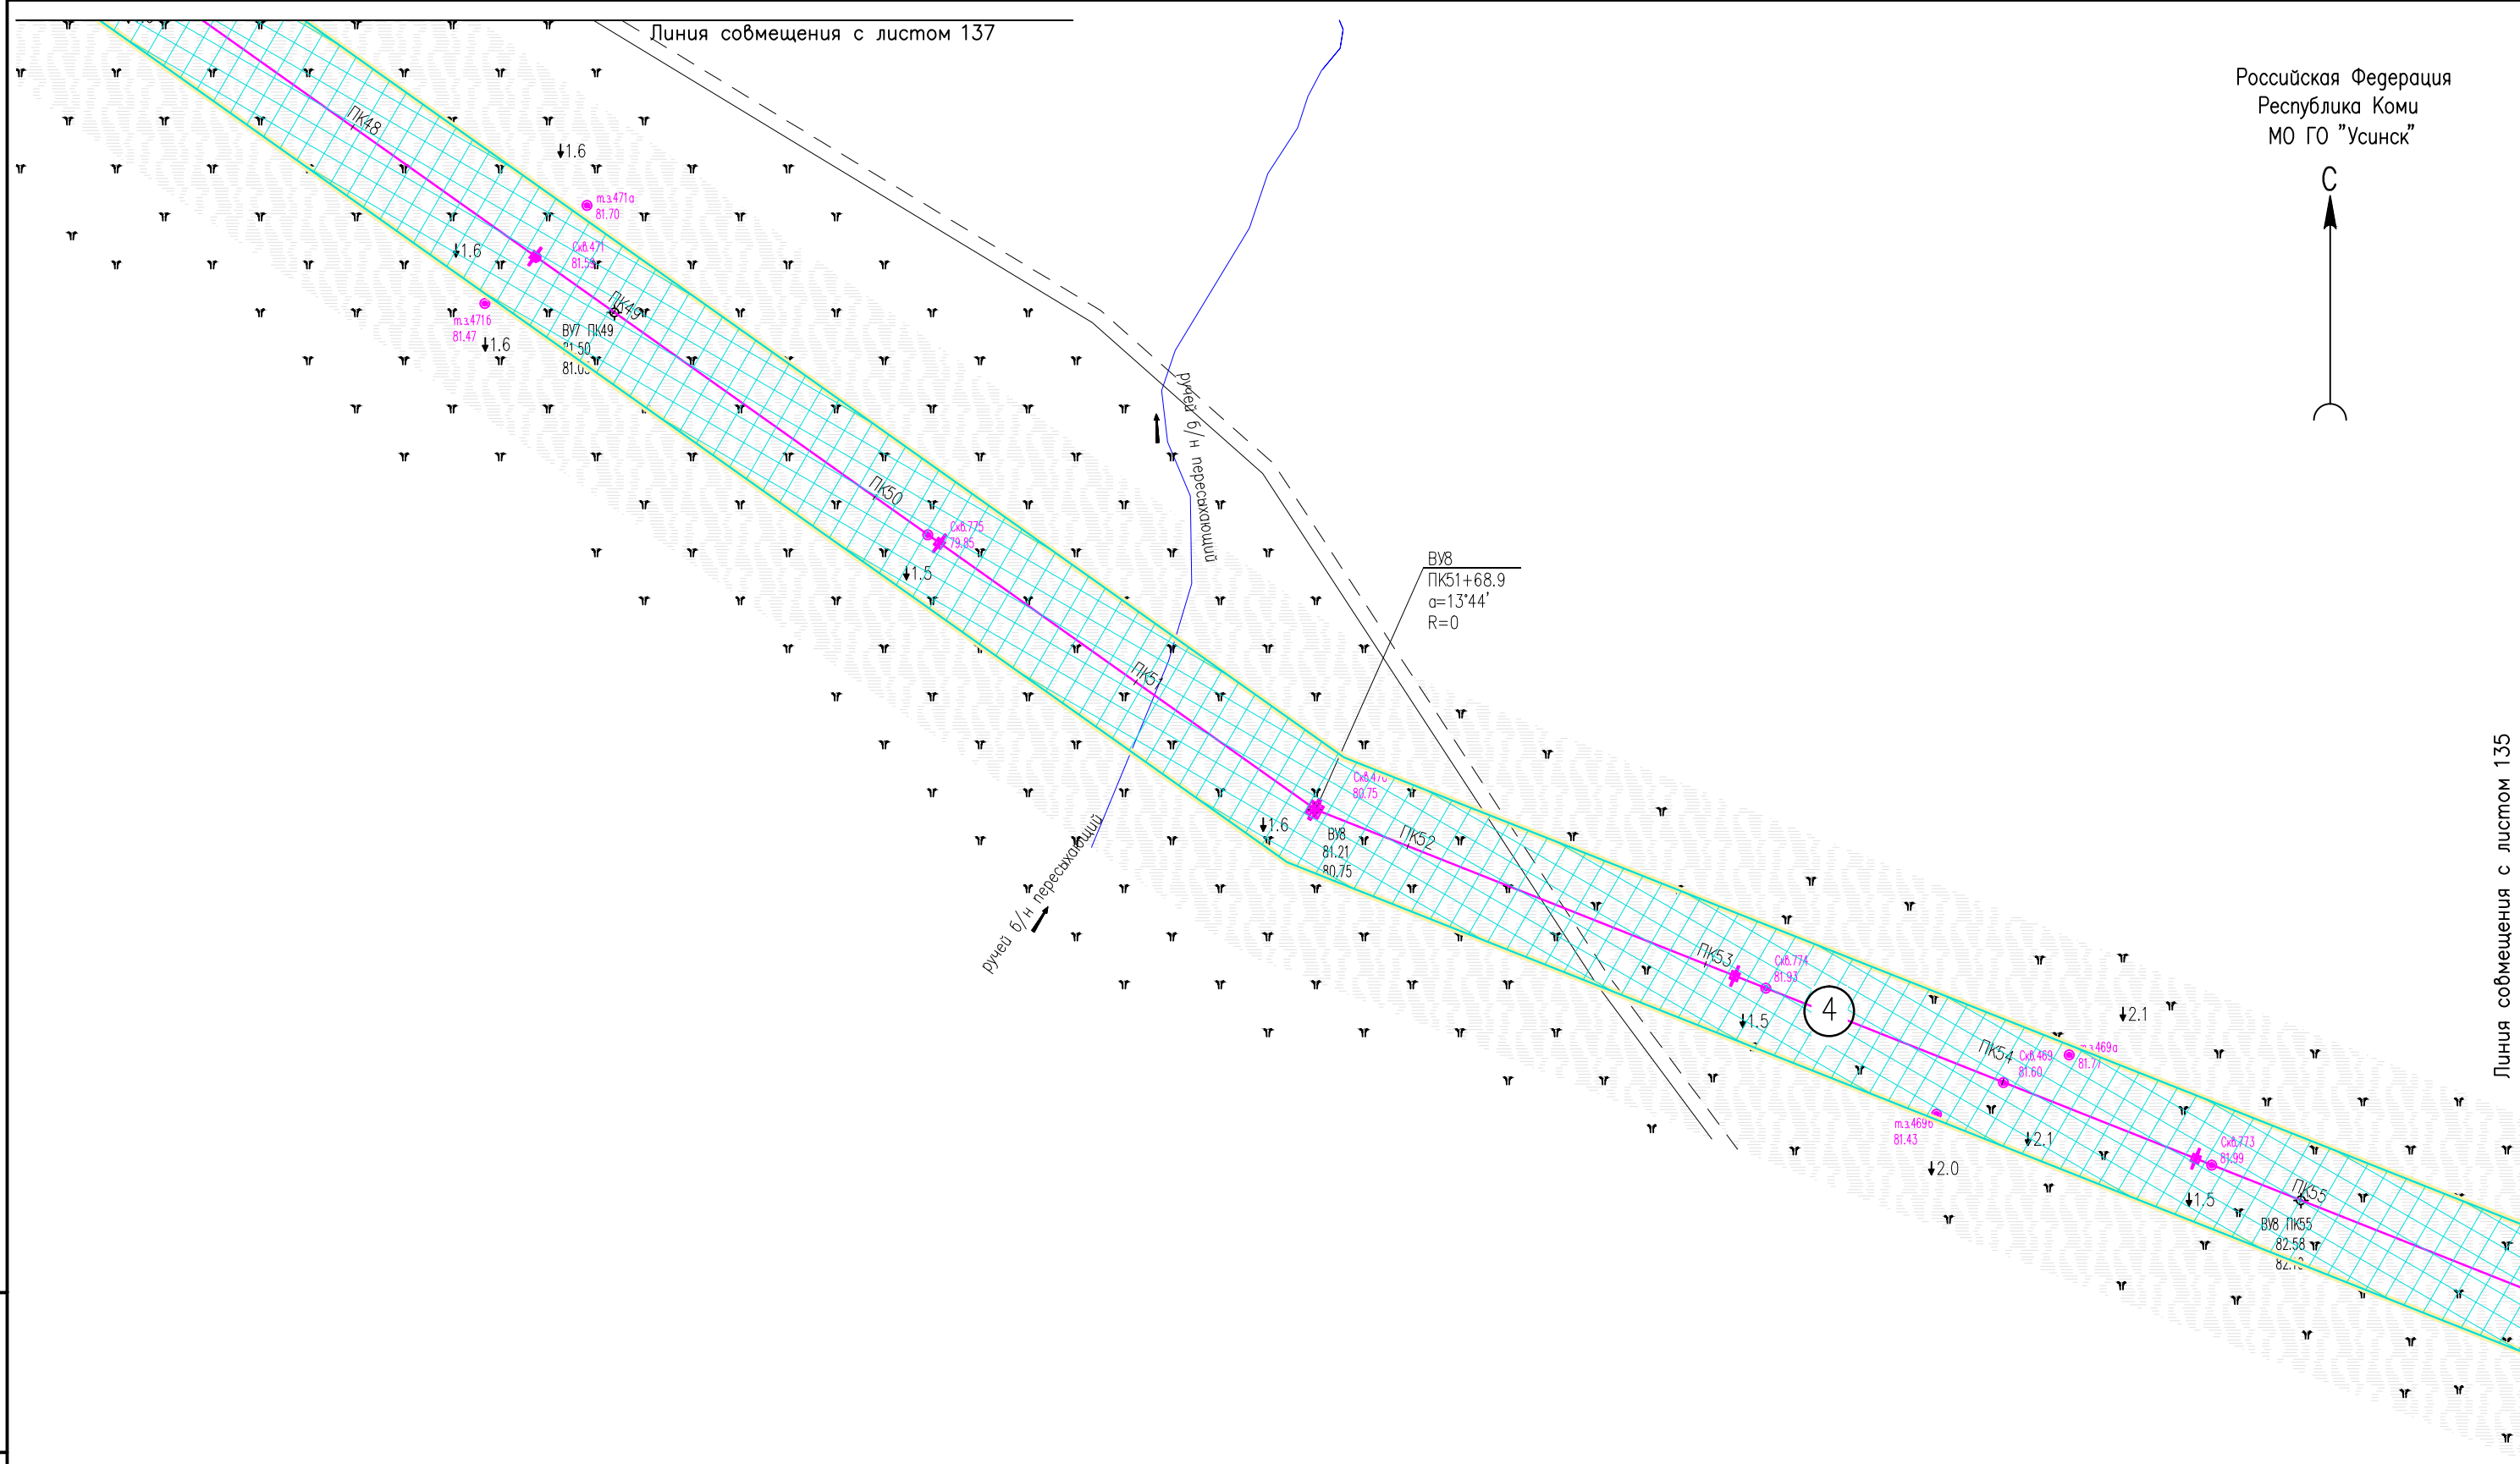


Линия совмещения с листом 135

Инв. N° подл. Подпись и дата. Взам. инв. N°

Условные обозначения см. лист 1.

						05784-П-000.000.000-ППТ-02.ГЧ4			
						Электроснабжение Южной группы месторождений			
Изм.	Кол. Уч.	Лист	№ док.	Подпись	Дата	Раздел 3. Материалы по обоснованию проекта планировки территории	Стадия	Лист	Листов
Разраб.		Борисова		<i>Борисова</i>	17.01.23			136	
Н. контр.		Иванов		<i>Иванов</i>	17.01.23	Схема конструктивных и планировочных решений (1:2000)	ООО "ИЦ "Проектор"		
ГИП		Лисарев		<i>Лисарев</i>	17.01.23				

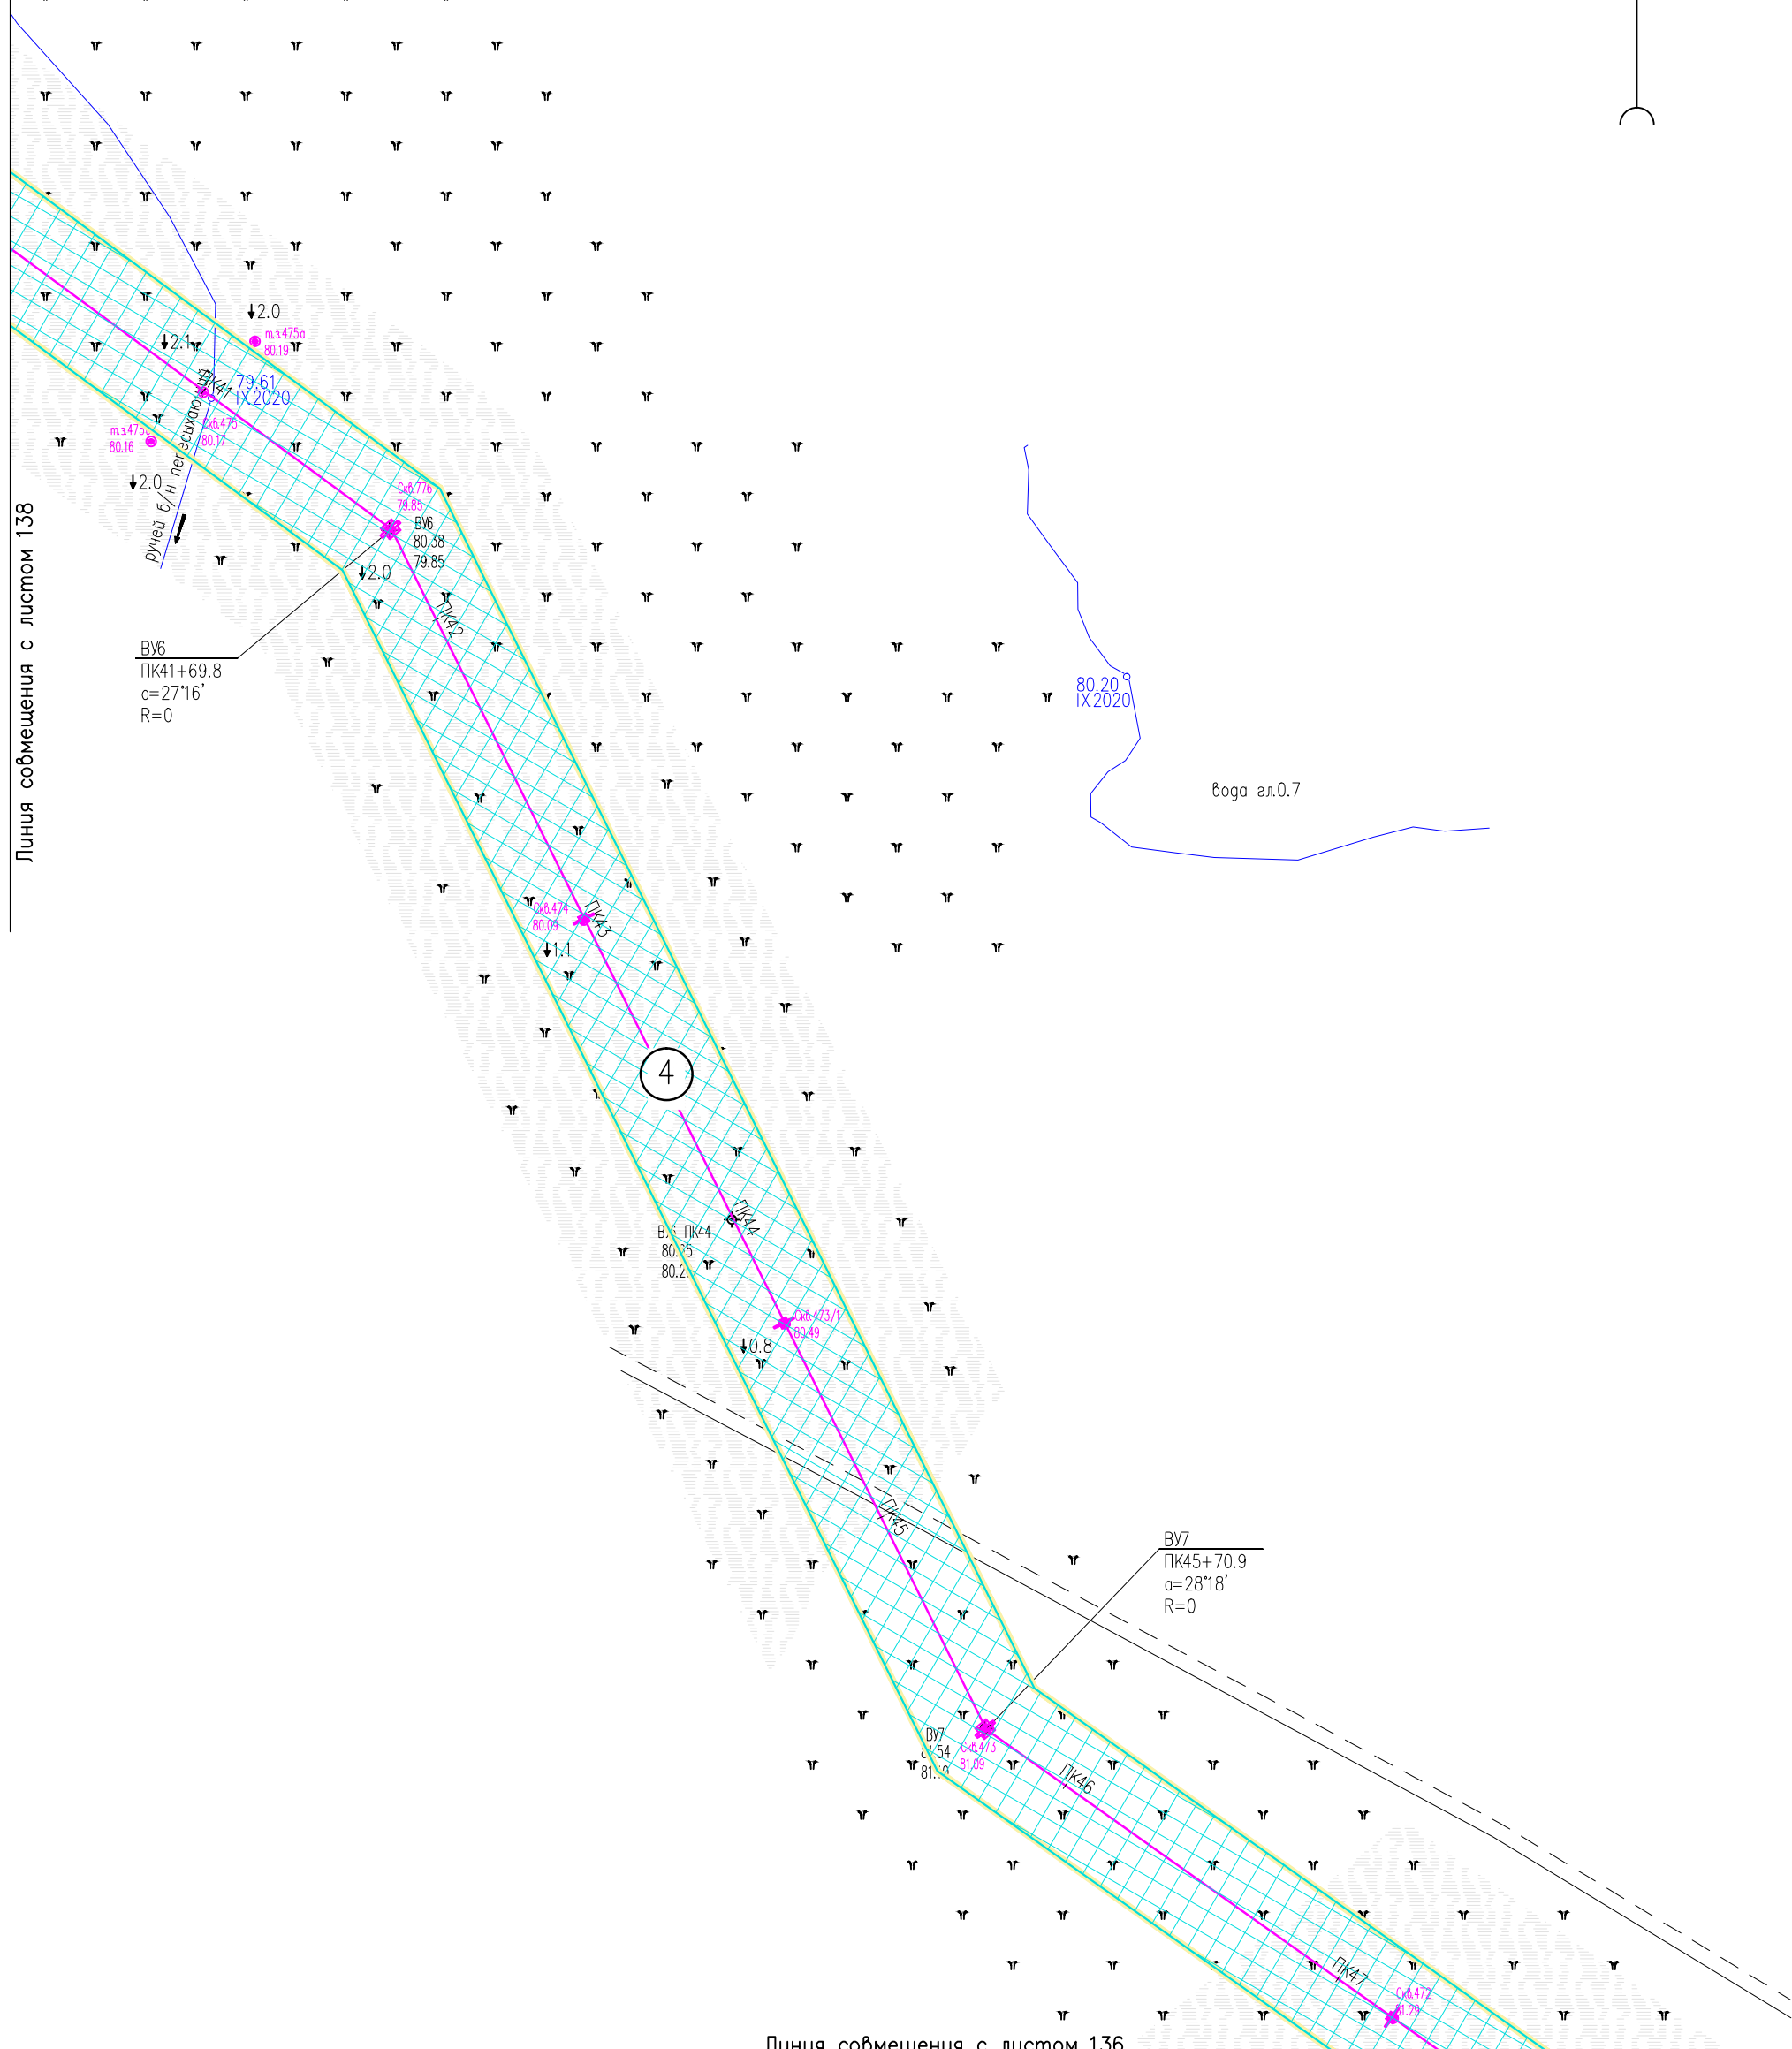

Линия совмещения с листом 136

Линия совмещения с листом 136

ВУ6
ПК41+69.8
 $\alpha=27'16''$
R=0


ВУ7
ПК45+70.9
 $\alpha=28'18''$
R=0

Инв. N* подл. Подпись и дата. Взам. инв. N

Условные обозначения см. лист 1.

05784-П-000.000.000-ППТ-02.ГЧ4					
Электроснабжение Южной группы месторождений					
Изм.	Кол. Уч.	Лист	№ док.	Подпись	Дата
Разраб.		Борисова		<i>[Signature]</i>	17.01.23
Раздел 3. Материалы по обоснованию проекта планировки территории				Стадия	Лист
					137
Схема конструктивных и планировочных решений (1:2000)				ООО "ИЦ "Проектор"	
Н. контр.		Иванов		<i>[Signature]</i>	17.01.23
ГИП		Писарев		<i>[Signature]</i>	17.01.23

Российская Федерация
Республика Коми
МО ГО "Усинск"

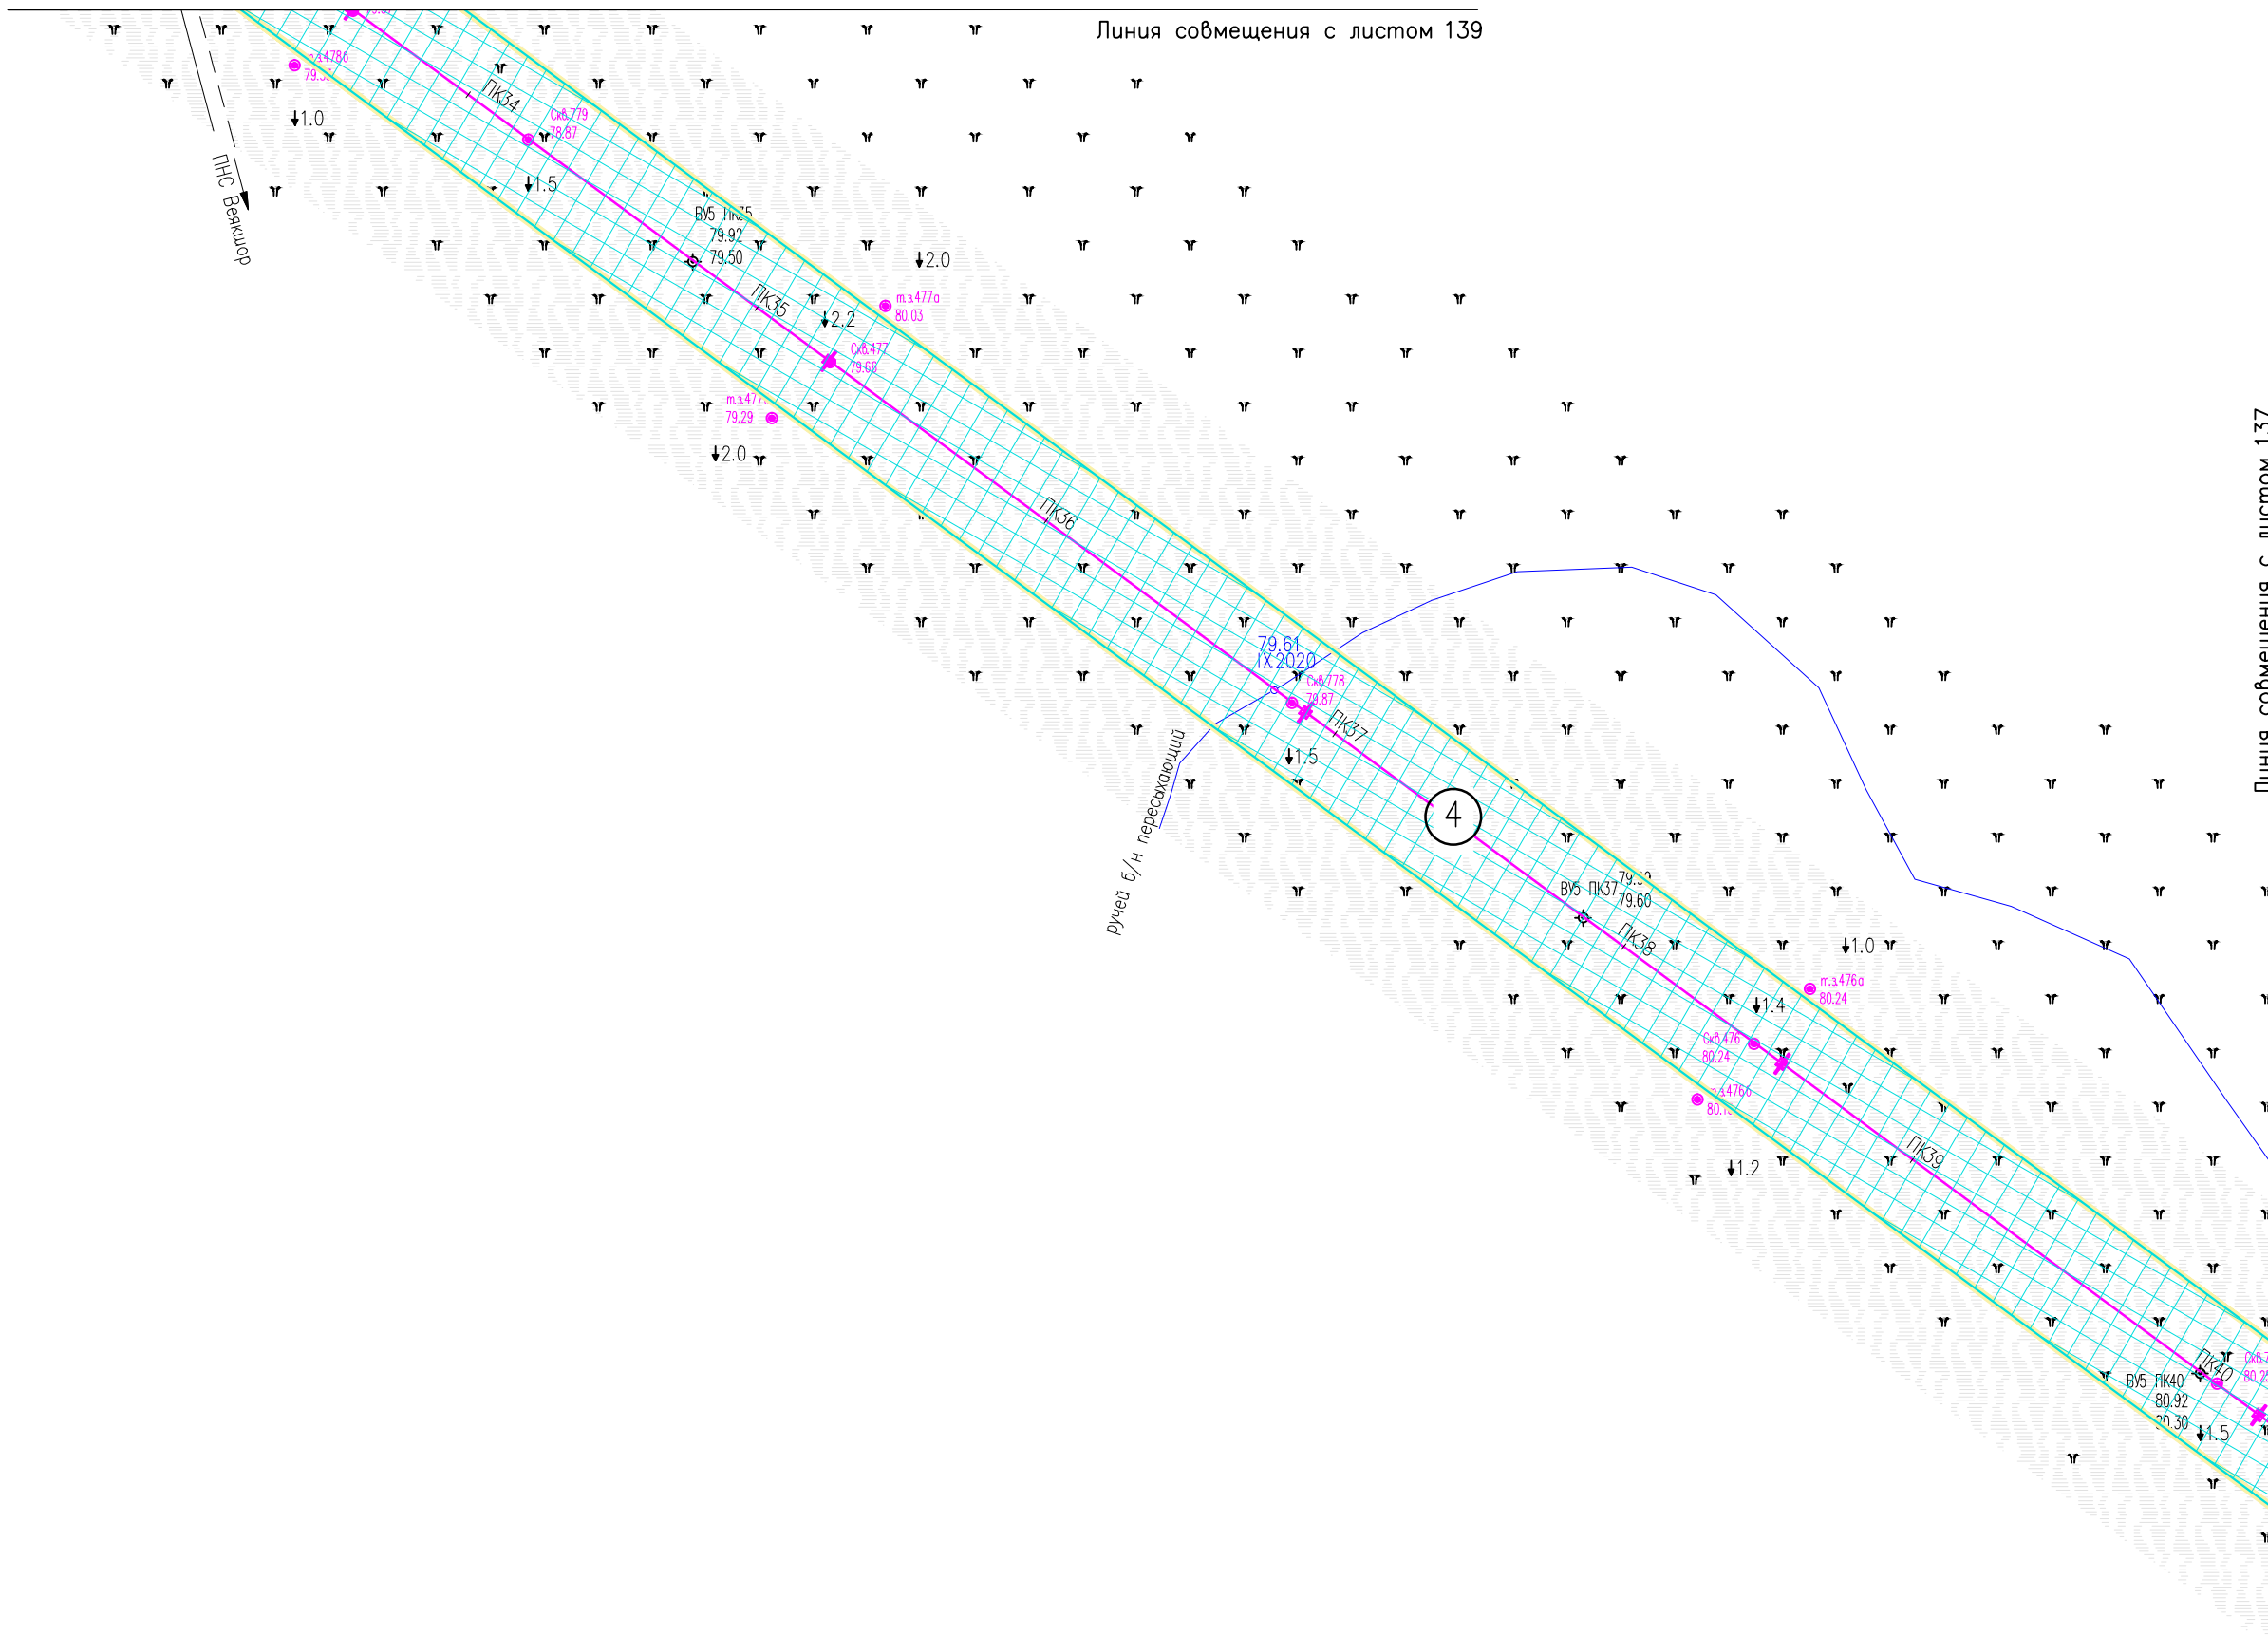

Инв. N° подл. Подпись и дата. Взам. инв. N°


Условные обозначения см. лист 1.

05784-П-000.000.000-ППТ-02.ГЧ4					
Электроснабжение Южной группы месторождений					
Изм.	Кол. Уч.	Лист	№ док	Подпись	Дата
Разраб.		Борисова		<i>Борисова</i>	17.01.23
Раздел 3. Материалы по обоснованию проекта планировки территории				Стадия	Лист
					138
Н. контр				Иванов	17.01.23
ГИП				Писарев	17.01.23
Схема конструктивных и планировочных решений (1:2000)				ООО "ИЦ "Проектор"	

Российская Федерация
Республика Коми
МО ГО "Усинск"



Линия совмещения с листом 140

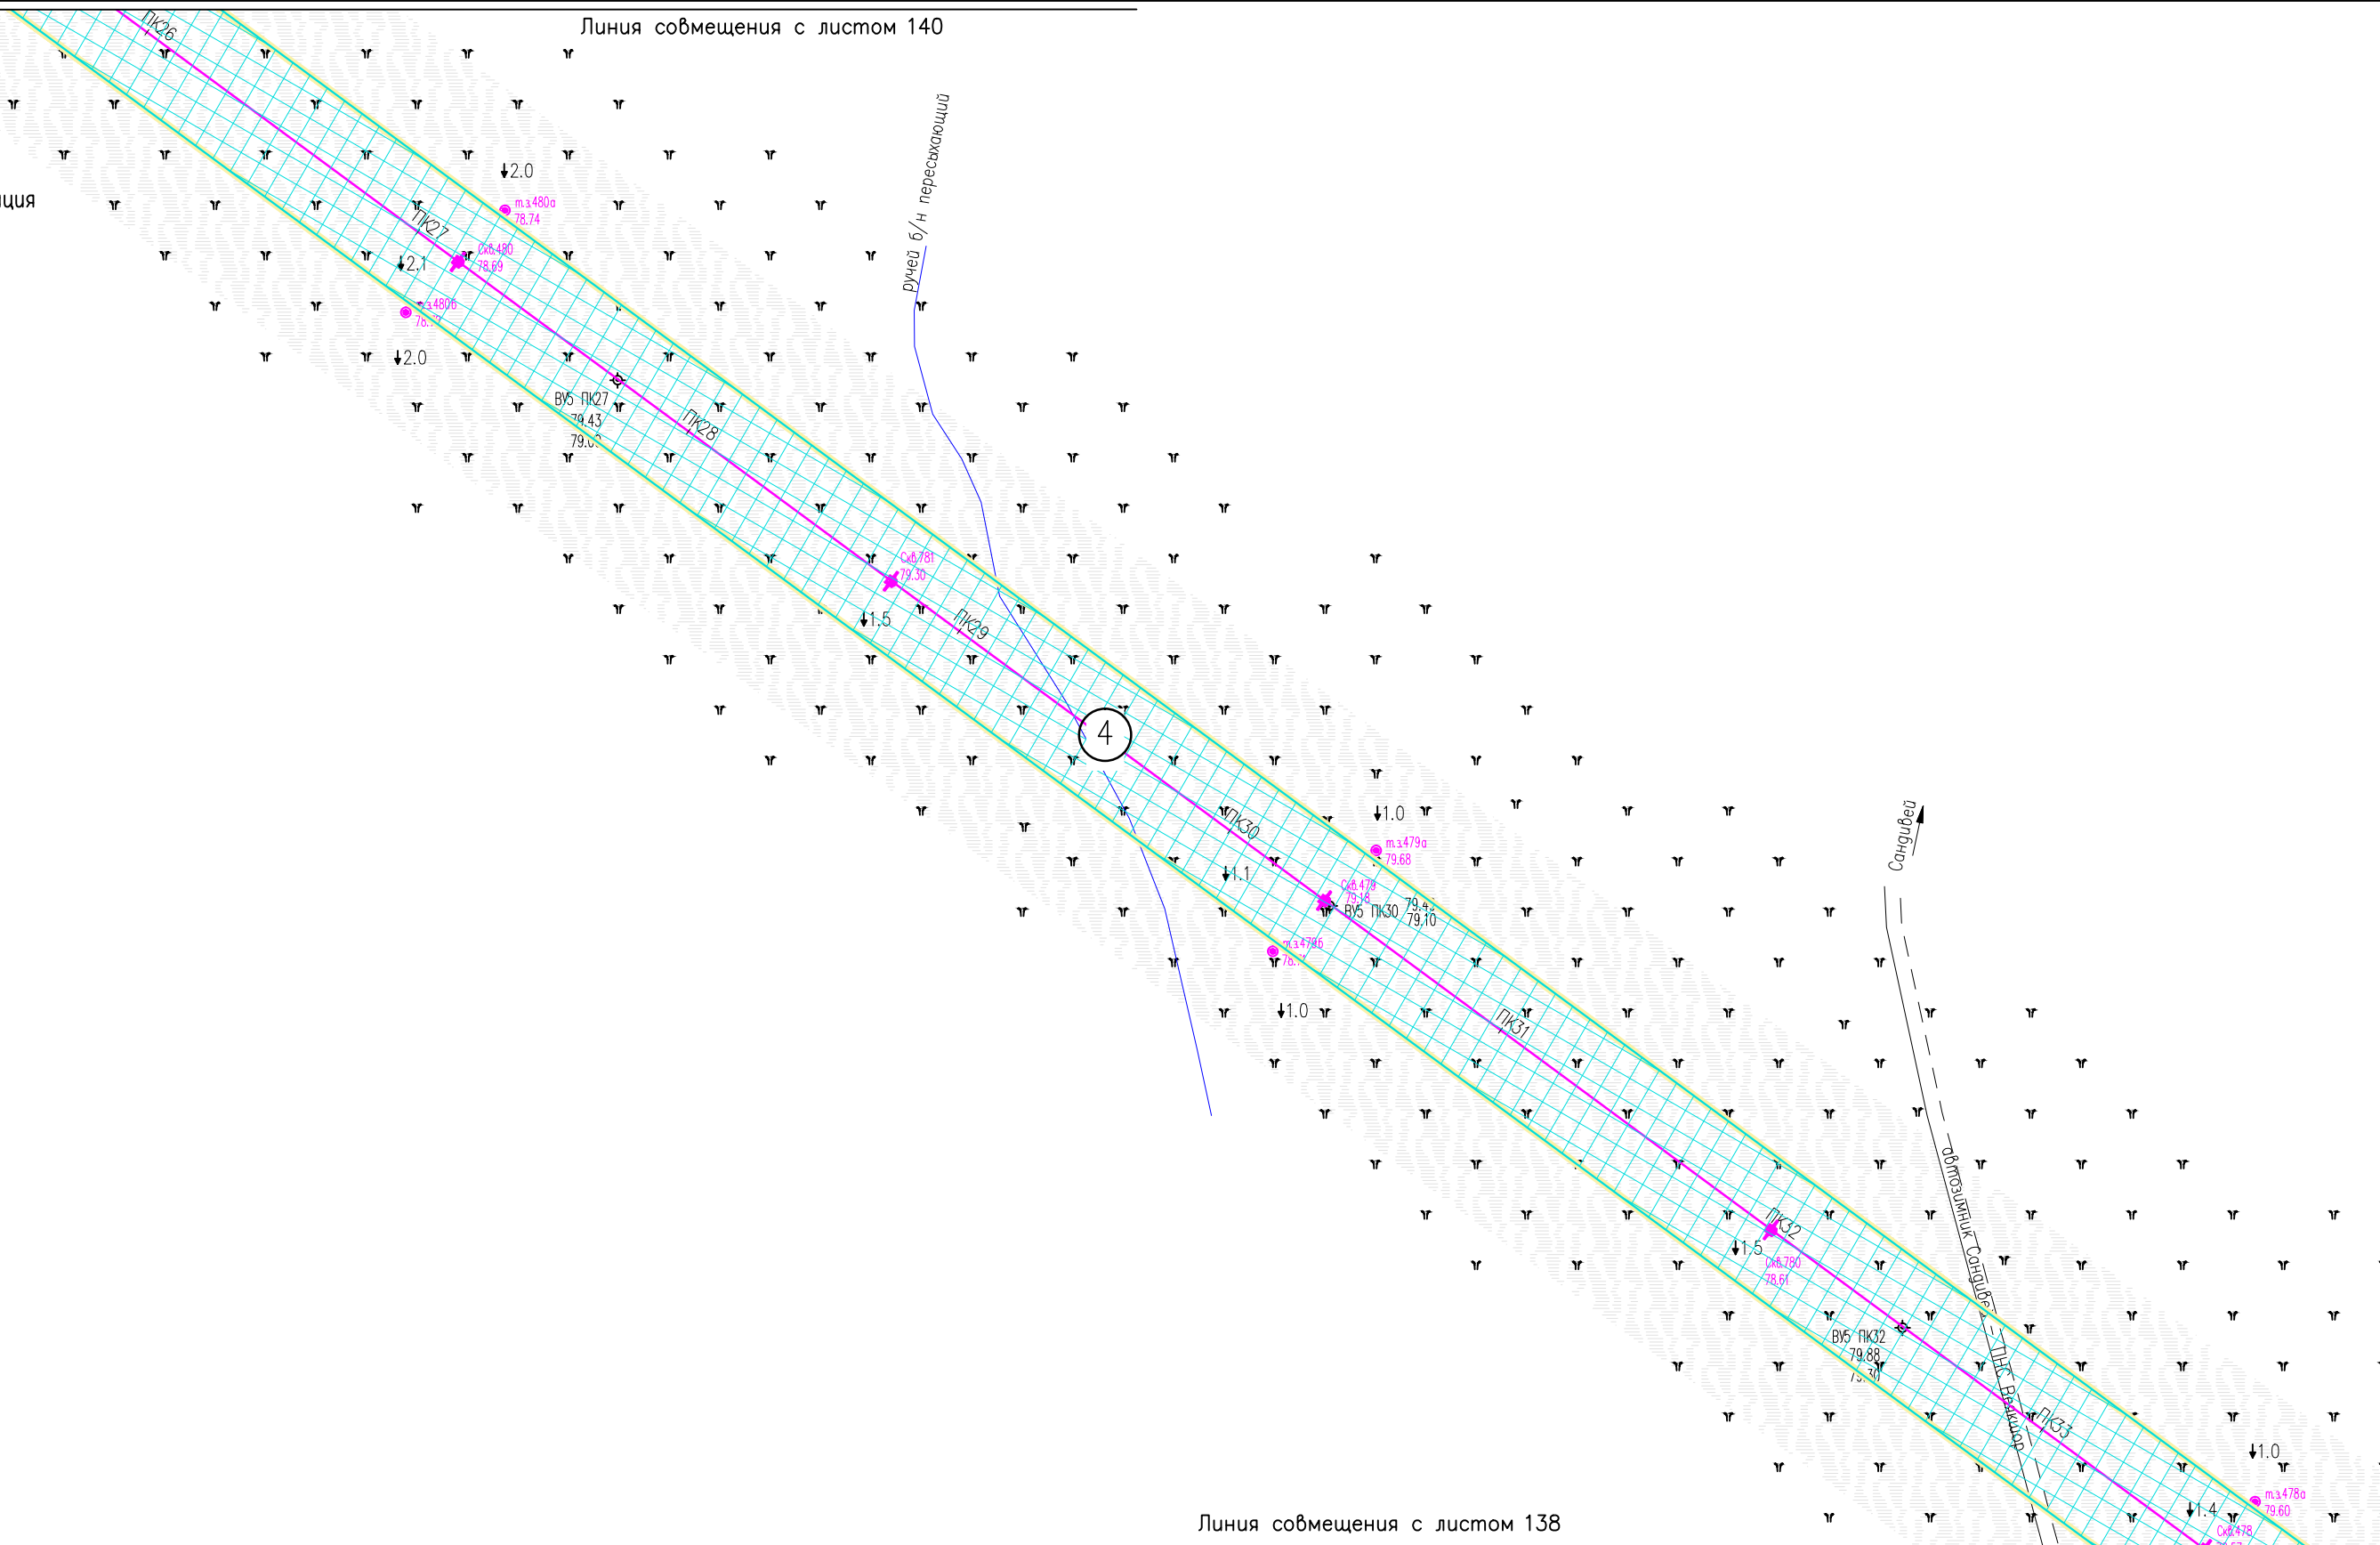

Линия совмещения с листом 138

Инв. N° подл. Подпись и дата. Взам. инв. N°

05784-П-000.000.000-ППТ-02.ГЧ4

Электроснабжение Южной группы месторождений

Изм.	Кол. Уч.	Лист	№ док.	Подпись	Дата
Разраб.		Борисова		<i>Борисова</i>	17.01.23
Н. контр.		Иванов		<i>Иванов</i>	17.01.23
ГИП		Писарев		<i>Писарев</i>	17.01.23

Раздел 3. Материалы по обоснованию проекта планировки территории


Стадия	Лист	Листов
	139	

Схема конструктивных и планировочных решений (1:2000)

ООО "ИЦ "Проектор"

Условные обозначения см. лист 1.

Формат А3

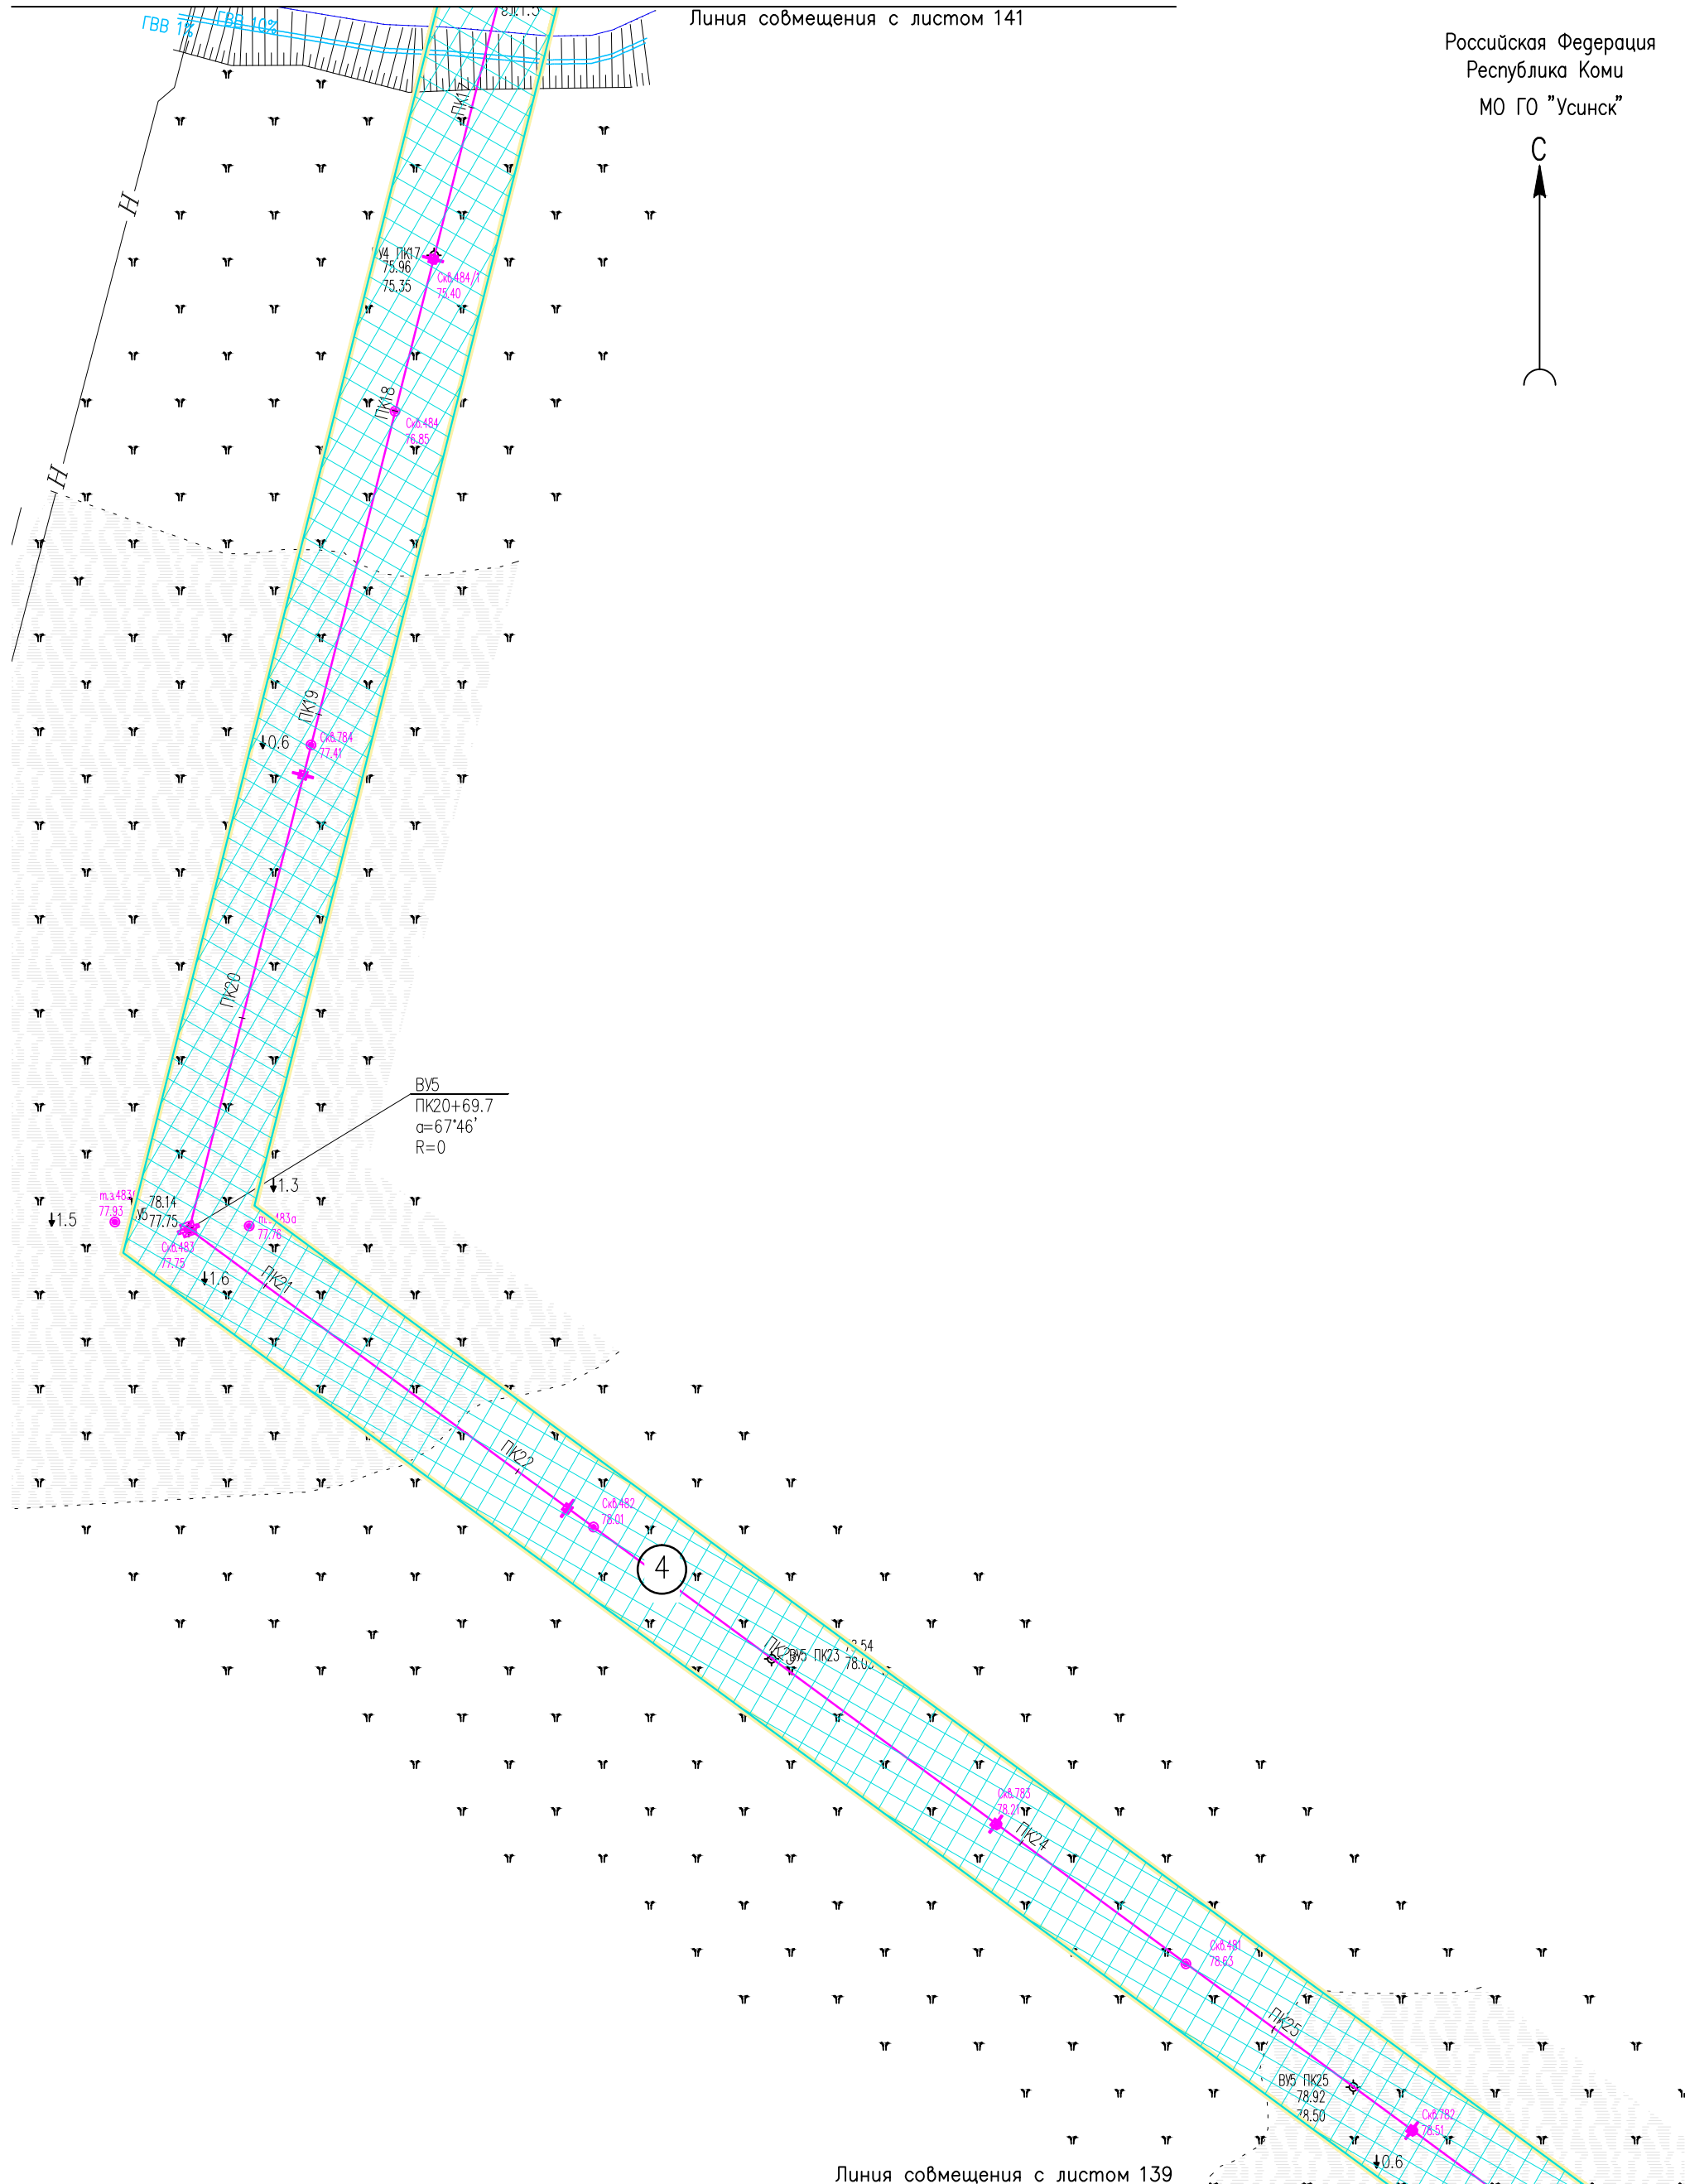

Линия совмещения с листом 139

Инв. N° подл. Подпись и дата. Инв. N°

05784-П-000.000.000-ППТ-02.ГЧ4

Электроснабжение Южной группы месторождений

Изм.	Кол. Уч.	Лист	N док.	Подпись	Дата
Разраб.		Борисова		<i>[Signature]</i>	17.01.23
Н. контр.		Иванов		<i>[Signature]</i>	17.01.23
ГИП		Писарев		<i>[Signature]</i>	17.01.23

Раздел 3. Материалы по обоснованию проекта планировки территории


Стадия	Лист	Листов
	140	

Схема конструктивных и планировочных решений (1:2000)

ООО "ИЦ "Проектор"

Условные обозначения см. лист 1.

Российская Федерация
Республика Коми
МО ГО "Усинск"

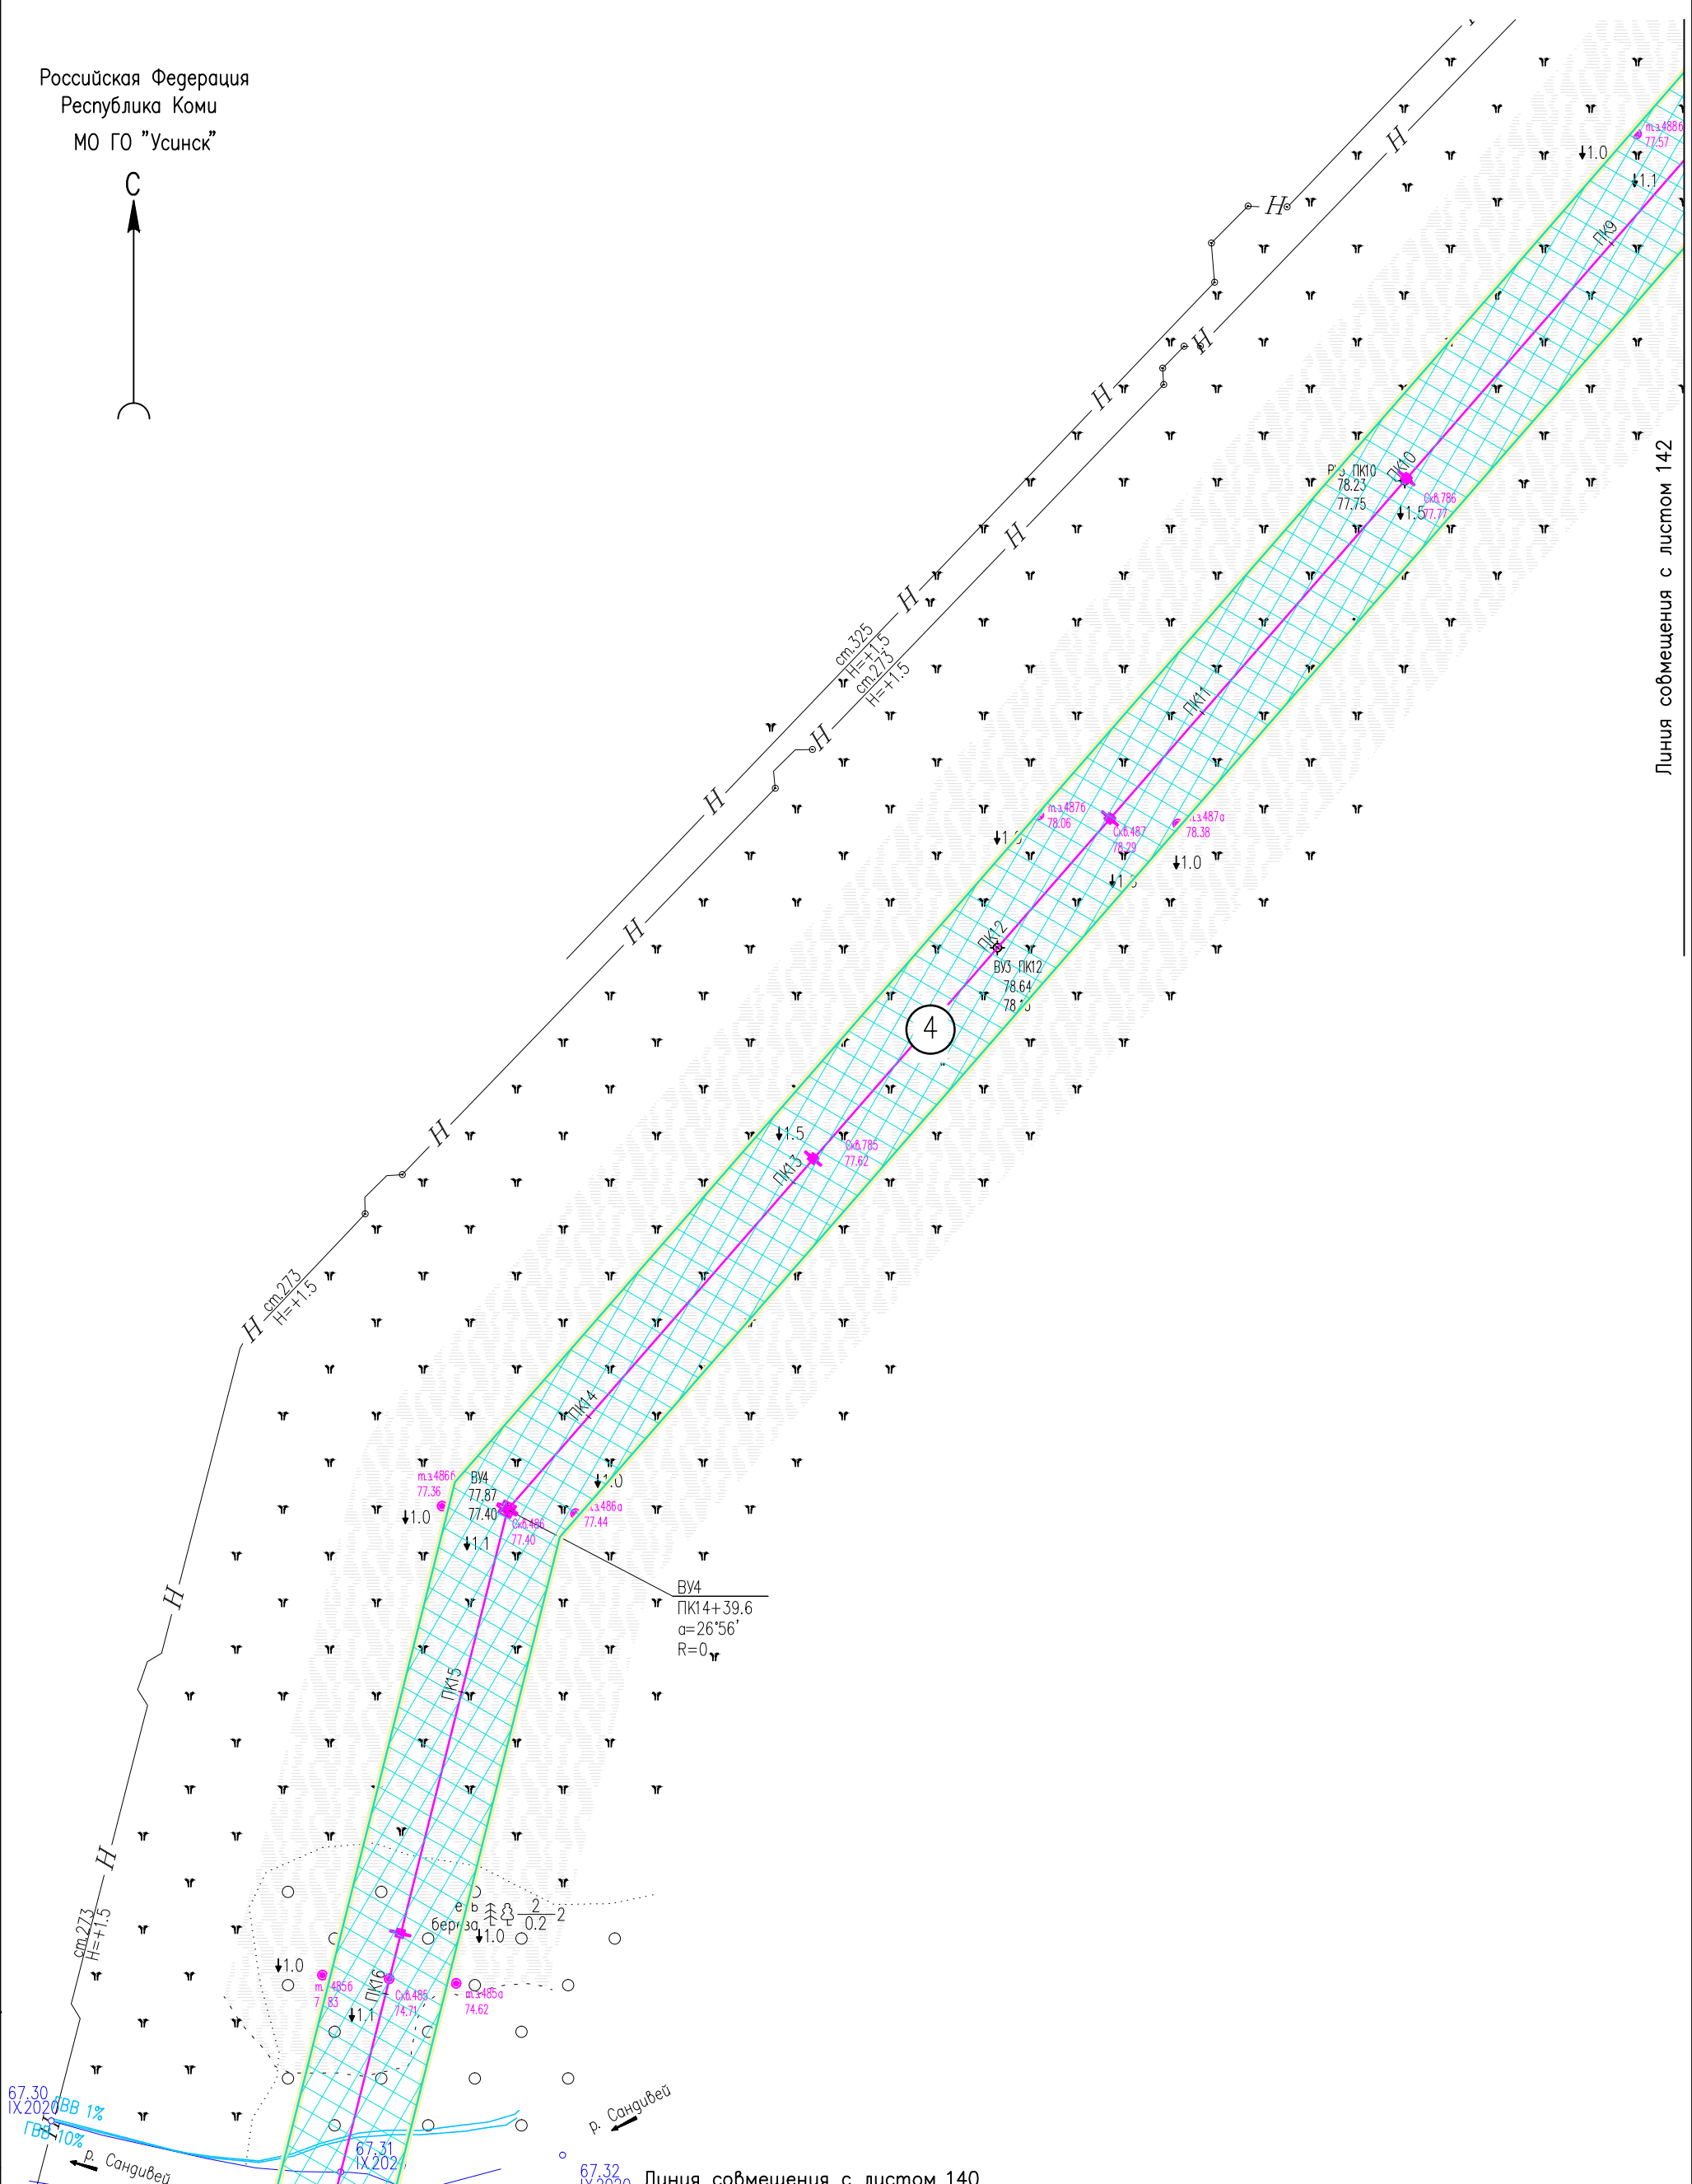

Линия соьмещения с листом 142

Инв. N° подл. Подпись и дата. Инв. N°

					05784-П-000.000.000-ППТ-02.ГЧ4					
					Электроснабжение Южной группы месторождений					
Изм.	Кол. Уч.	Лист	N док	Подпись	Дата	Раздел 3. Материалы по обоснованию проекта планировки территории	Стадия	Лист	Листов	
				<i>Лис</i>	17.01.23				141	
					Схема конструктивных и планировочных решений (1:2000)			000 "ИЦ "Проектор"		
Н. контр	Иванов			<i>Иванов</i>	17.01.23					
ГИП	Лисарев			<i>Лисарев</i>	17.01.23					


Условные обозначения см. лист 1.

Формат А3

Российская Федерация
Республика Коми
МО ГО "Усинск"



Линия совмещения с листом 141

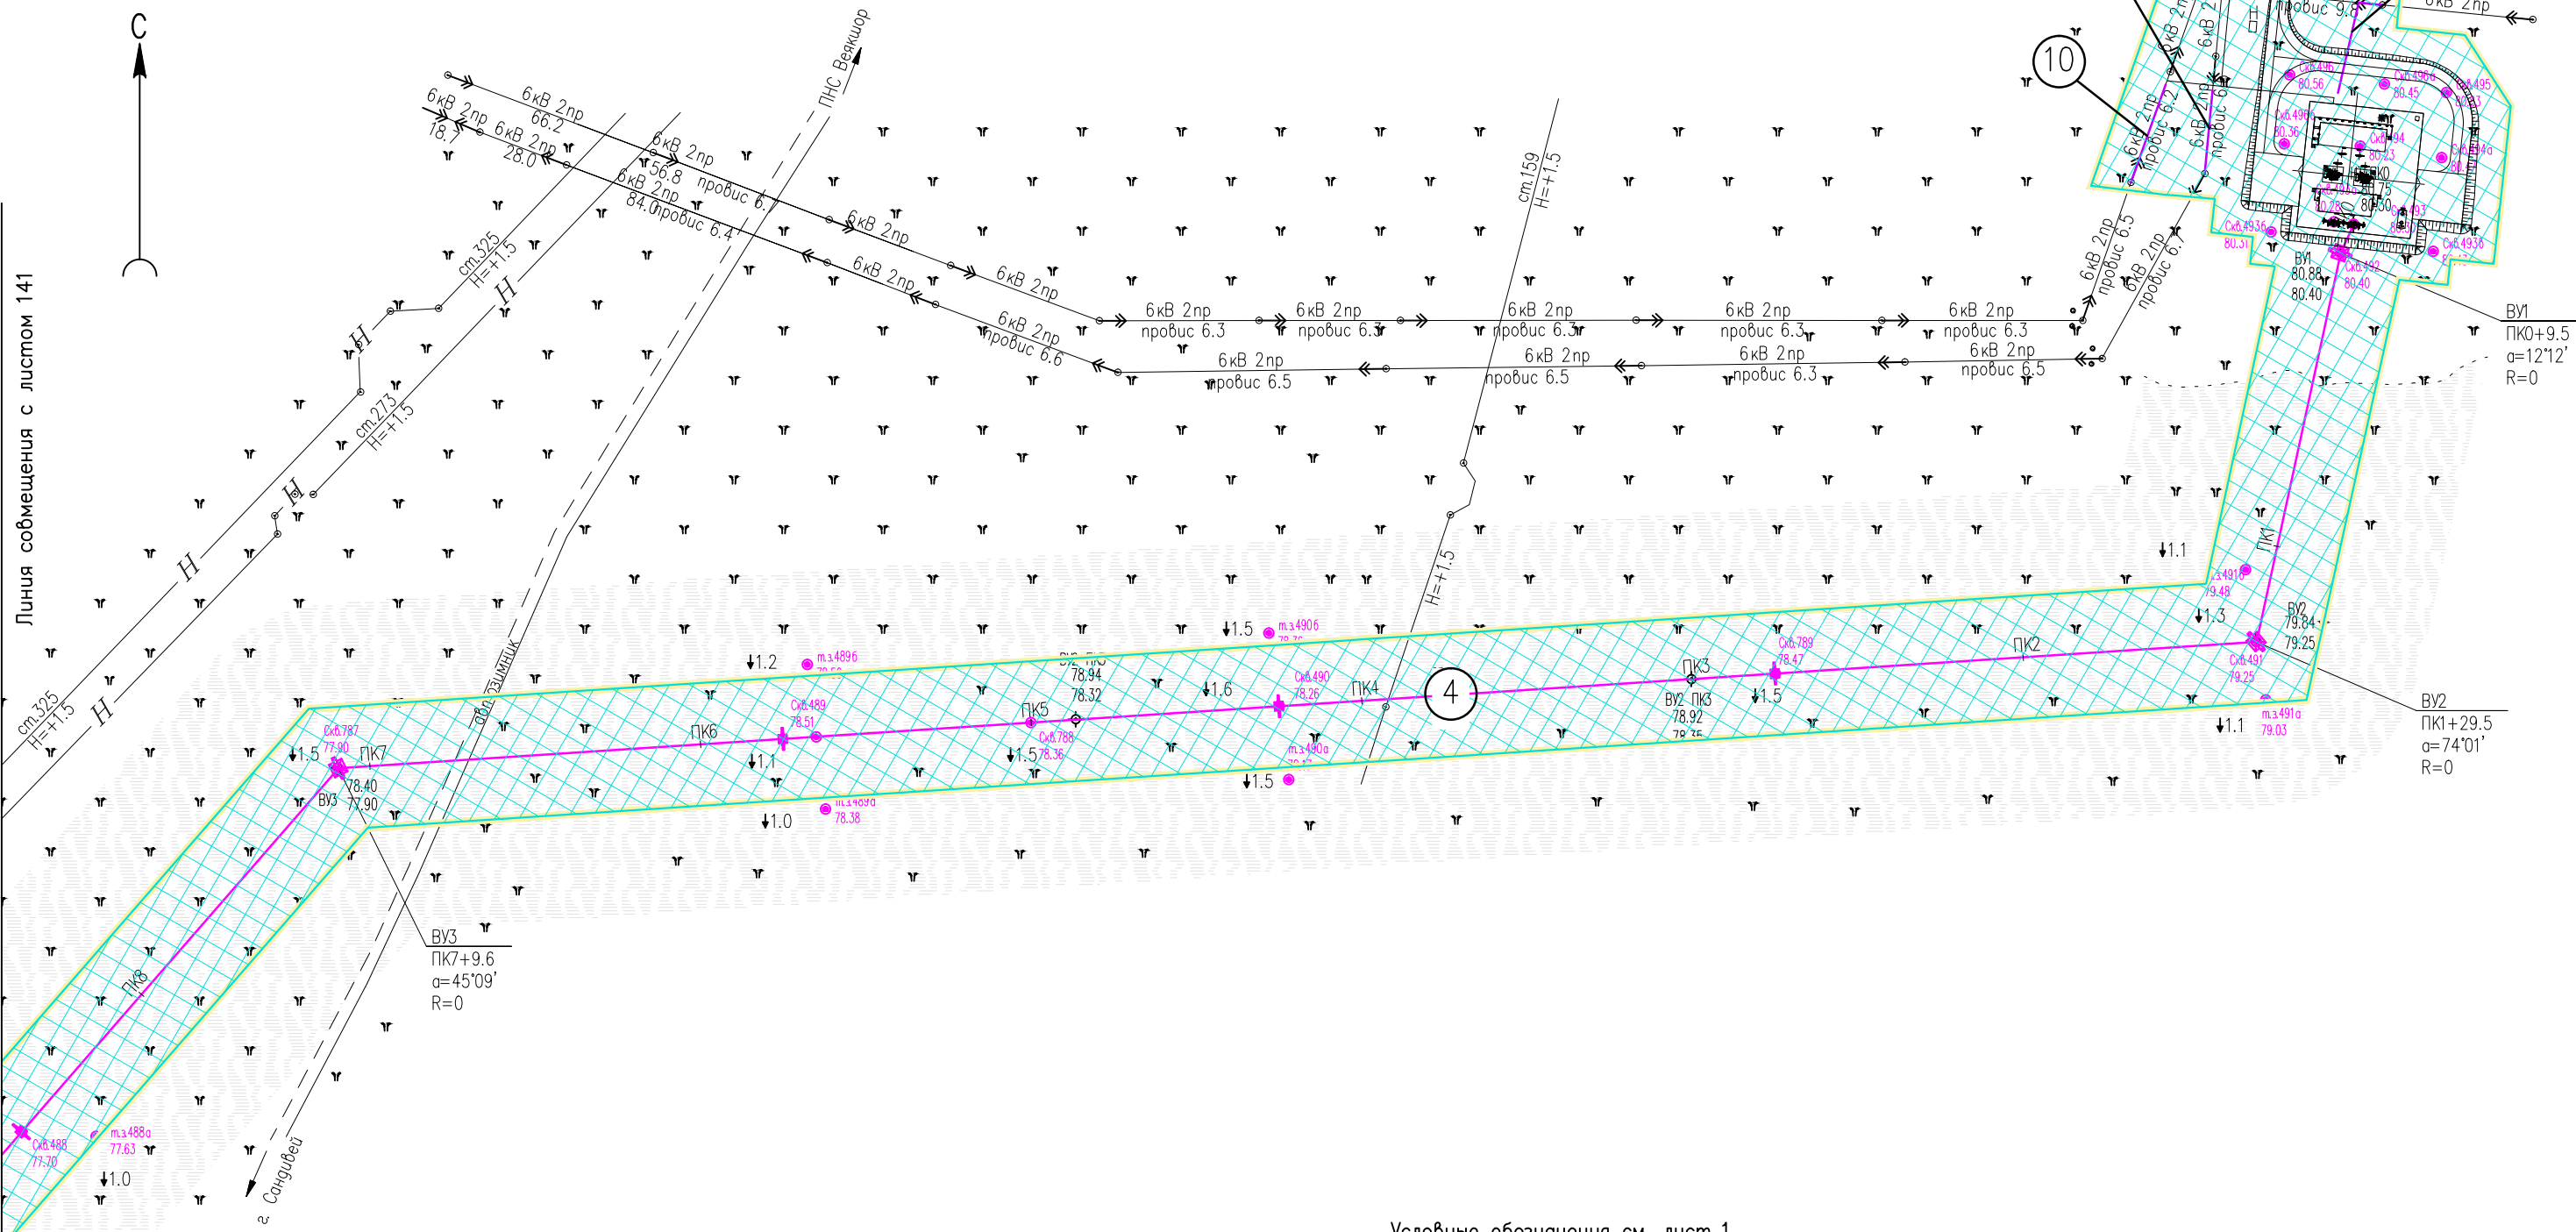


Условные обозначения см. лист 1.

Инв. N° подл. Подпись и дата. Взам. инв. N°

						05784-П-000.000.000-ППТ-02.ГЧ4			
						Электроснабжение Южной группы месторождений			
Изм.	Кол.Уч.	Лист	№ док	Подпись	Дата	Раздел 3. Материалы по обоснованию проекта планировки территории	Страница	Лист	Листов
Разраб.		Борисова		<i>Лх</i>	17.01.23			142	
Н. контр		Иванов		<i>ИИ</i>	17.01.23	Схема конструктивных и планировочных решений (1:2000)	000 "ИЦ "Проектор"		
ГИП		Писарев		<i>ПП</i>	17.01.23		Формат А3		

Российская Федерация
Республика Коми
МО ГО "Усинск"

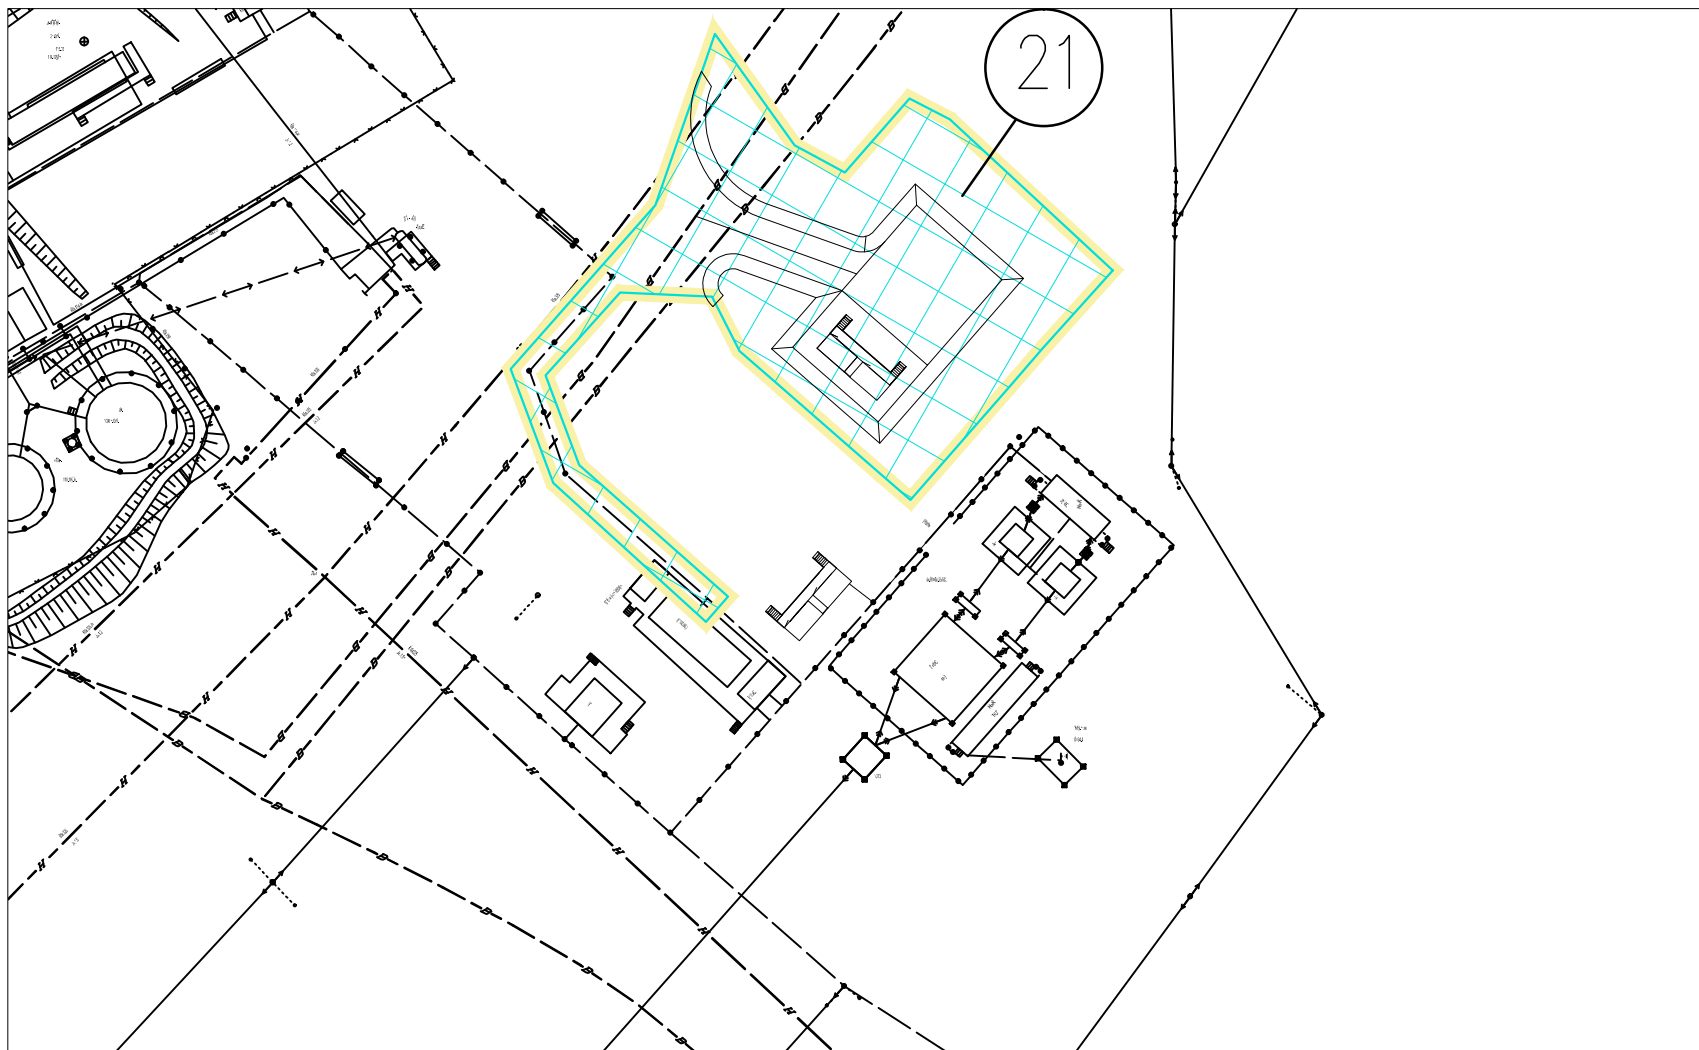

Инв. N° подл. Подпись и дата. Взам. инв. N


					05784-П-000.000.000-ППТ-02.ГЧ4				
					Электроснабжение Южной группы месторождений				
Изм.	Кол. Уч	Лист	N док	Подпись	Дата	Раздел 3. Материалы по обоснованию проекта планировки территории	Стадия	Лист	Листов
Разраб.		Борисова		<i>Дж</i>	17.01.23			149	
						Схема конструктивных и планировочных решений (1:100)	ООО "ИЦ "Проектор"		
Н. контр		Иванов		<i>И</i>	17.01.23				
ГИП		Писарев		<i>П</i>	17.01.23				

Условные обозначения см. лист 1.



Линия совмещения с листом 114


Линия совмещения с листом 144

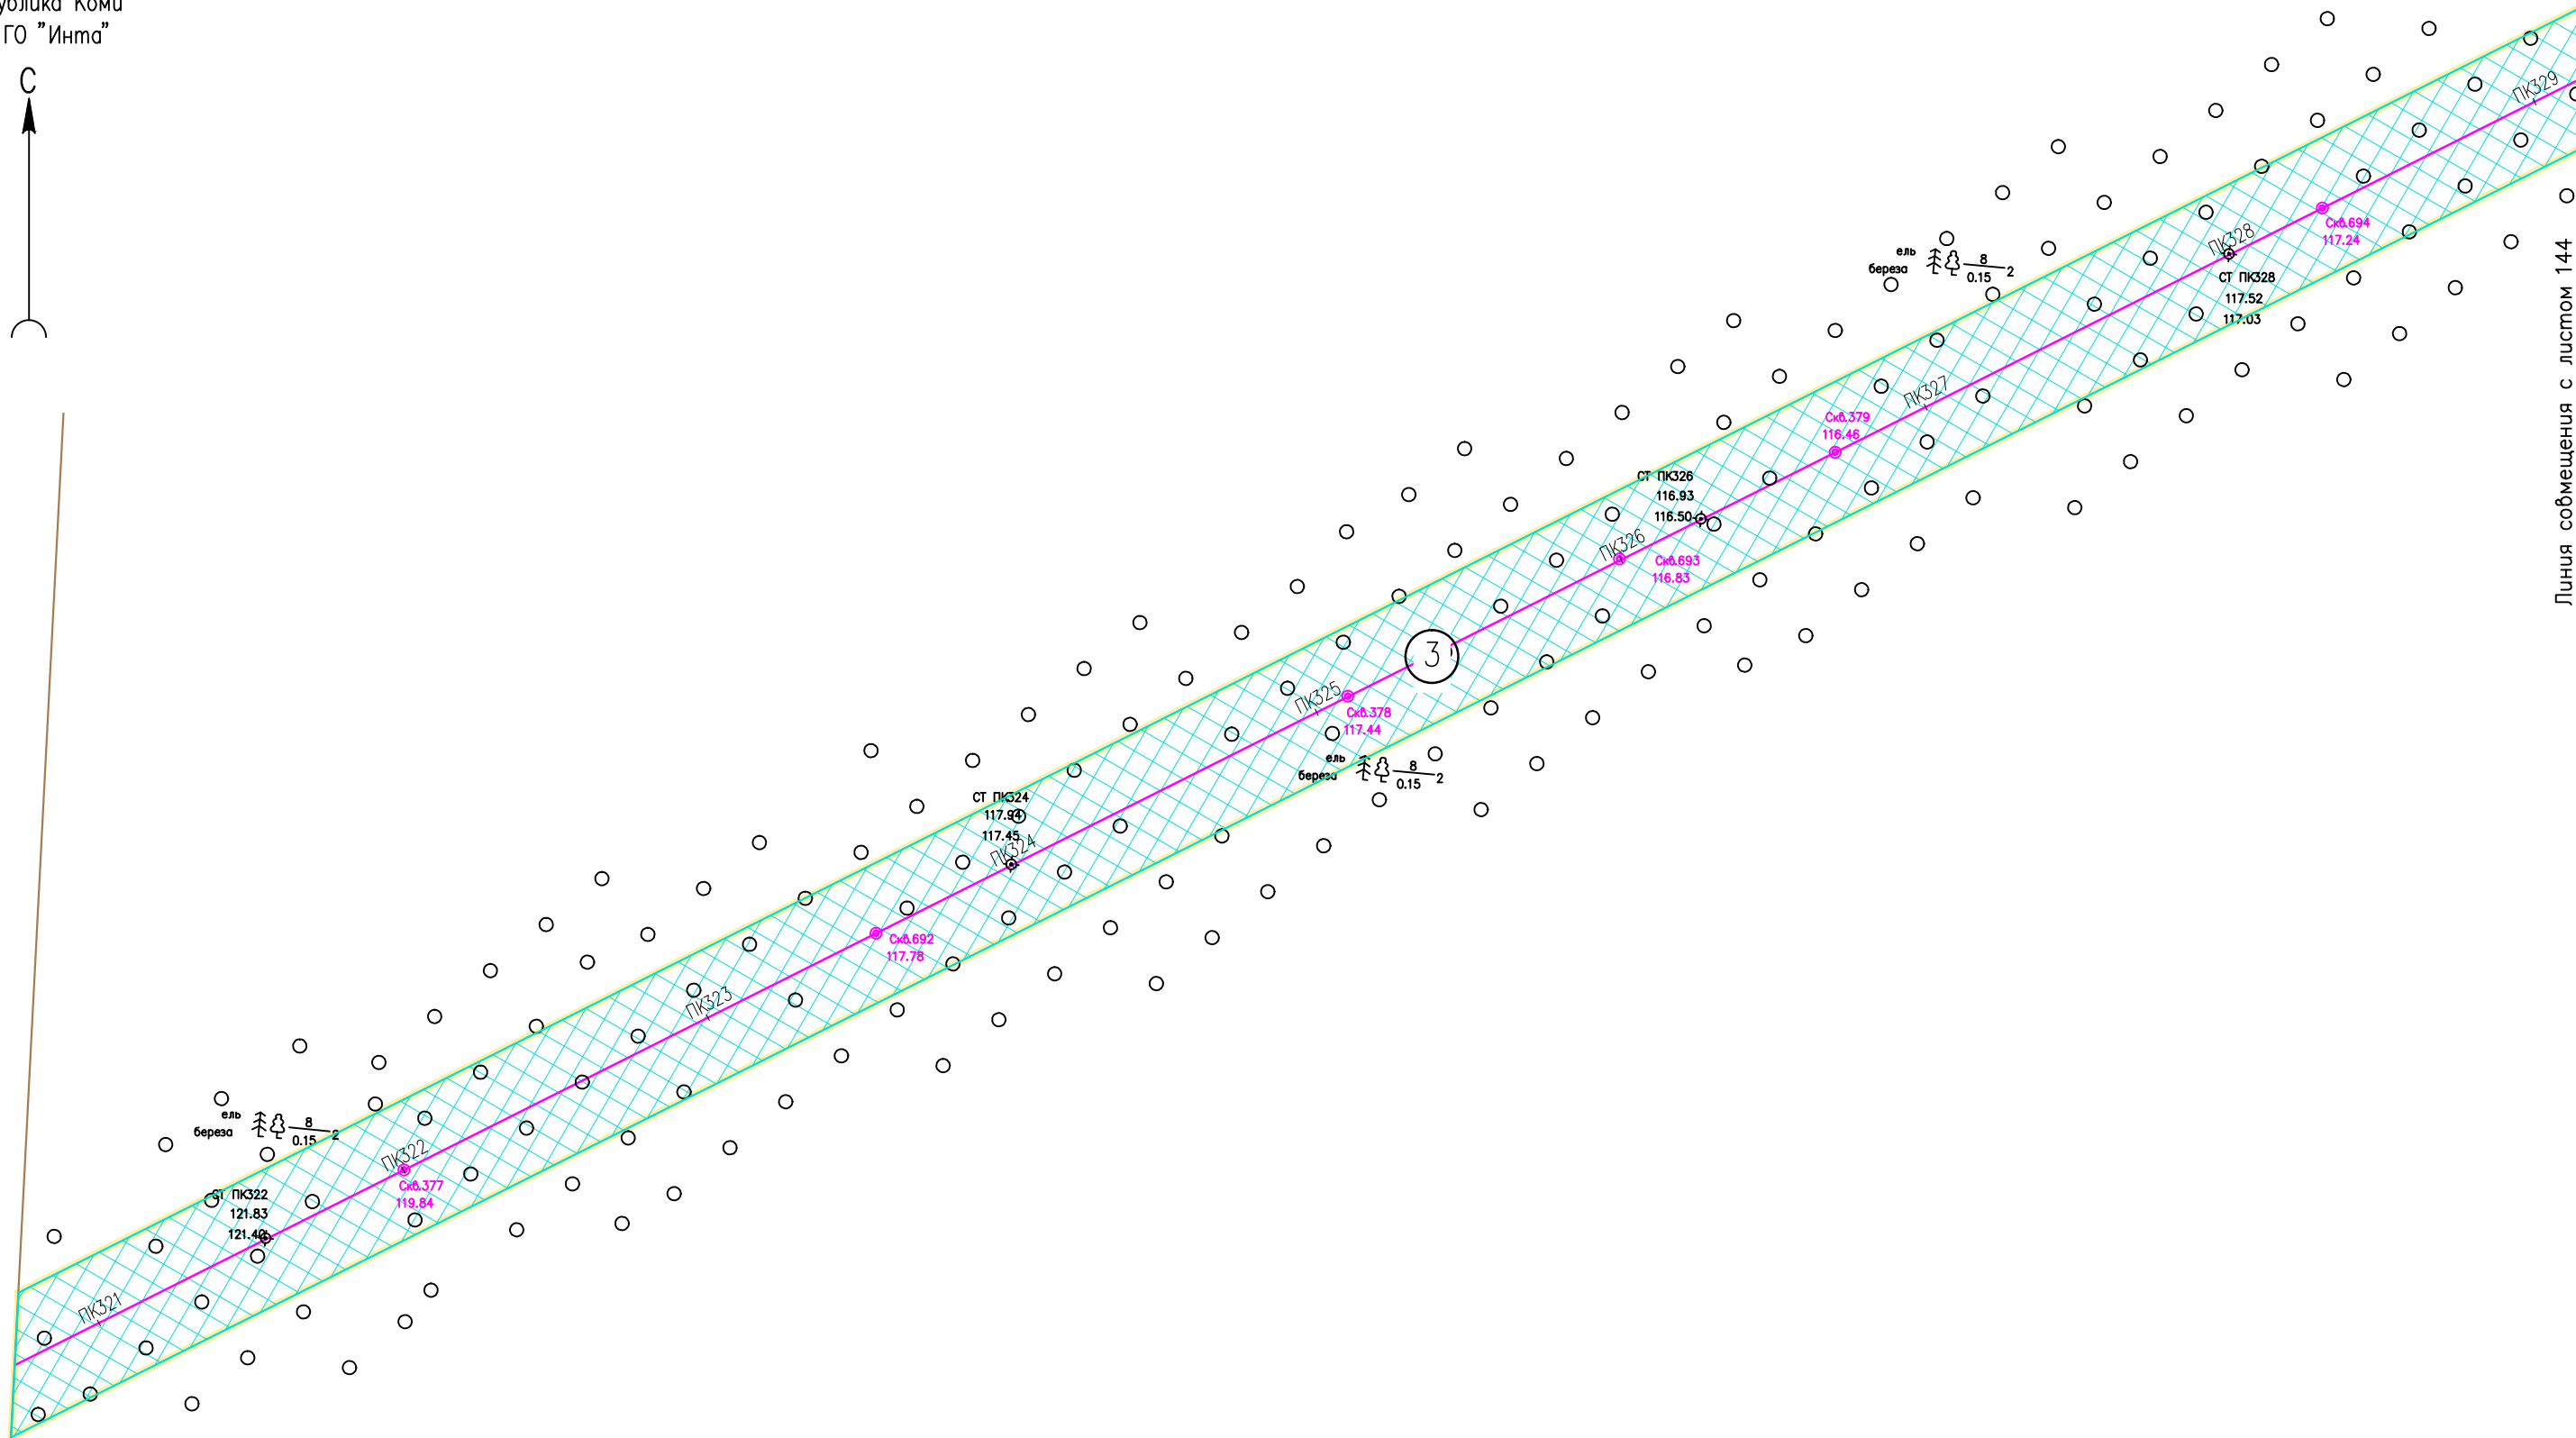

Инв. N° подл. Подпись и дата. Взам. инв. N°

						05784-П-000.000.000-ППТ-02.ГЧ4			
						Электроснабжение Южной группы месторождений			
Изм.	Кол. Уч.	Лист	№ док.	Подпись	Дата	Раздел 3. Материалы по обоснованию проекта планировки территории	Стадия	Лист	Листов
Разраб.		Борисова		<i>Борисова</i>	18.11.22			143	
Н. контр.		Иванов		<i>Иванов</i>	18.11.22	Схема конструктивных и планировочных решений (1:2000)	ООО "ИЦ "Проектор"		
ГИП		Лисарев		<i>Лисарев</i>	18.11.22				

Условные обозначения см. лист 1.

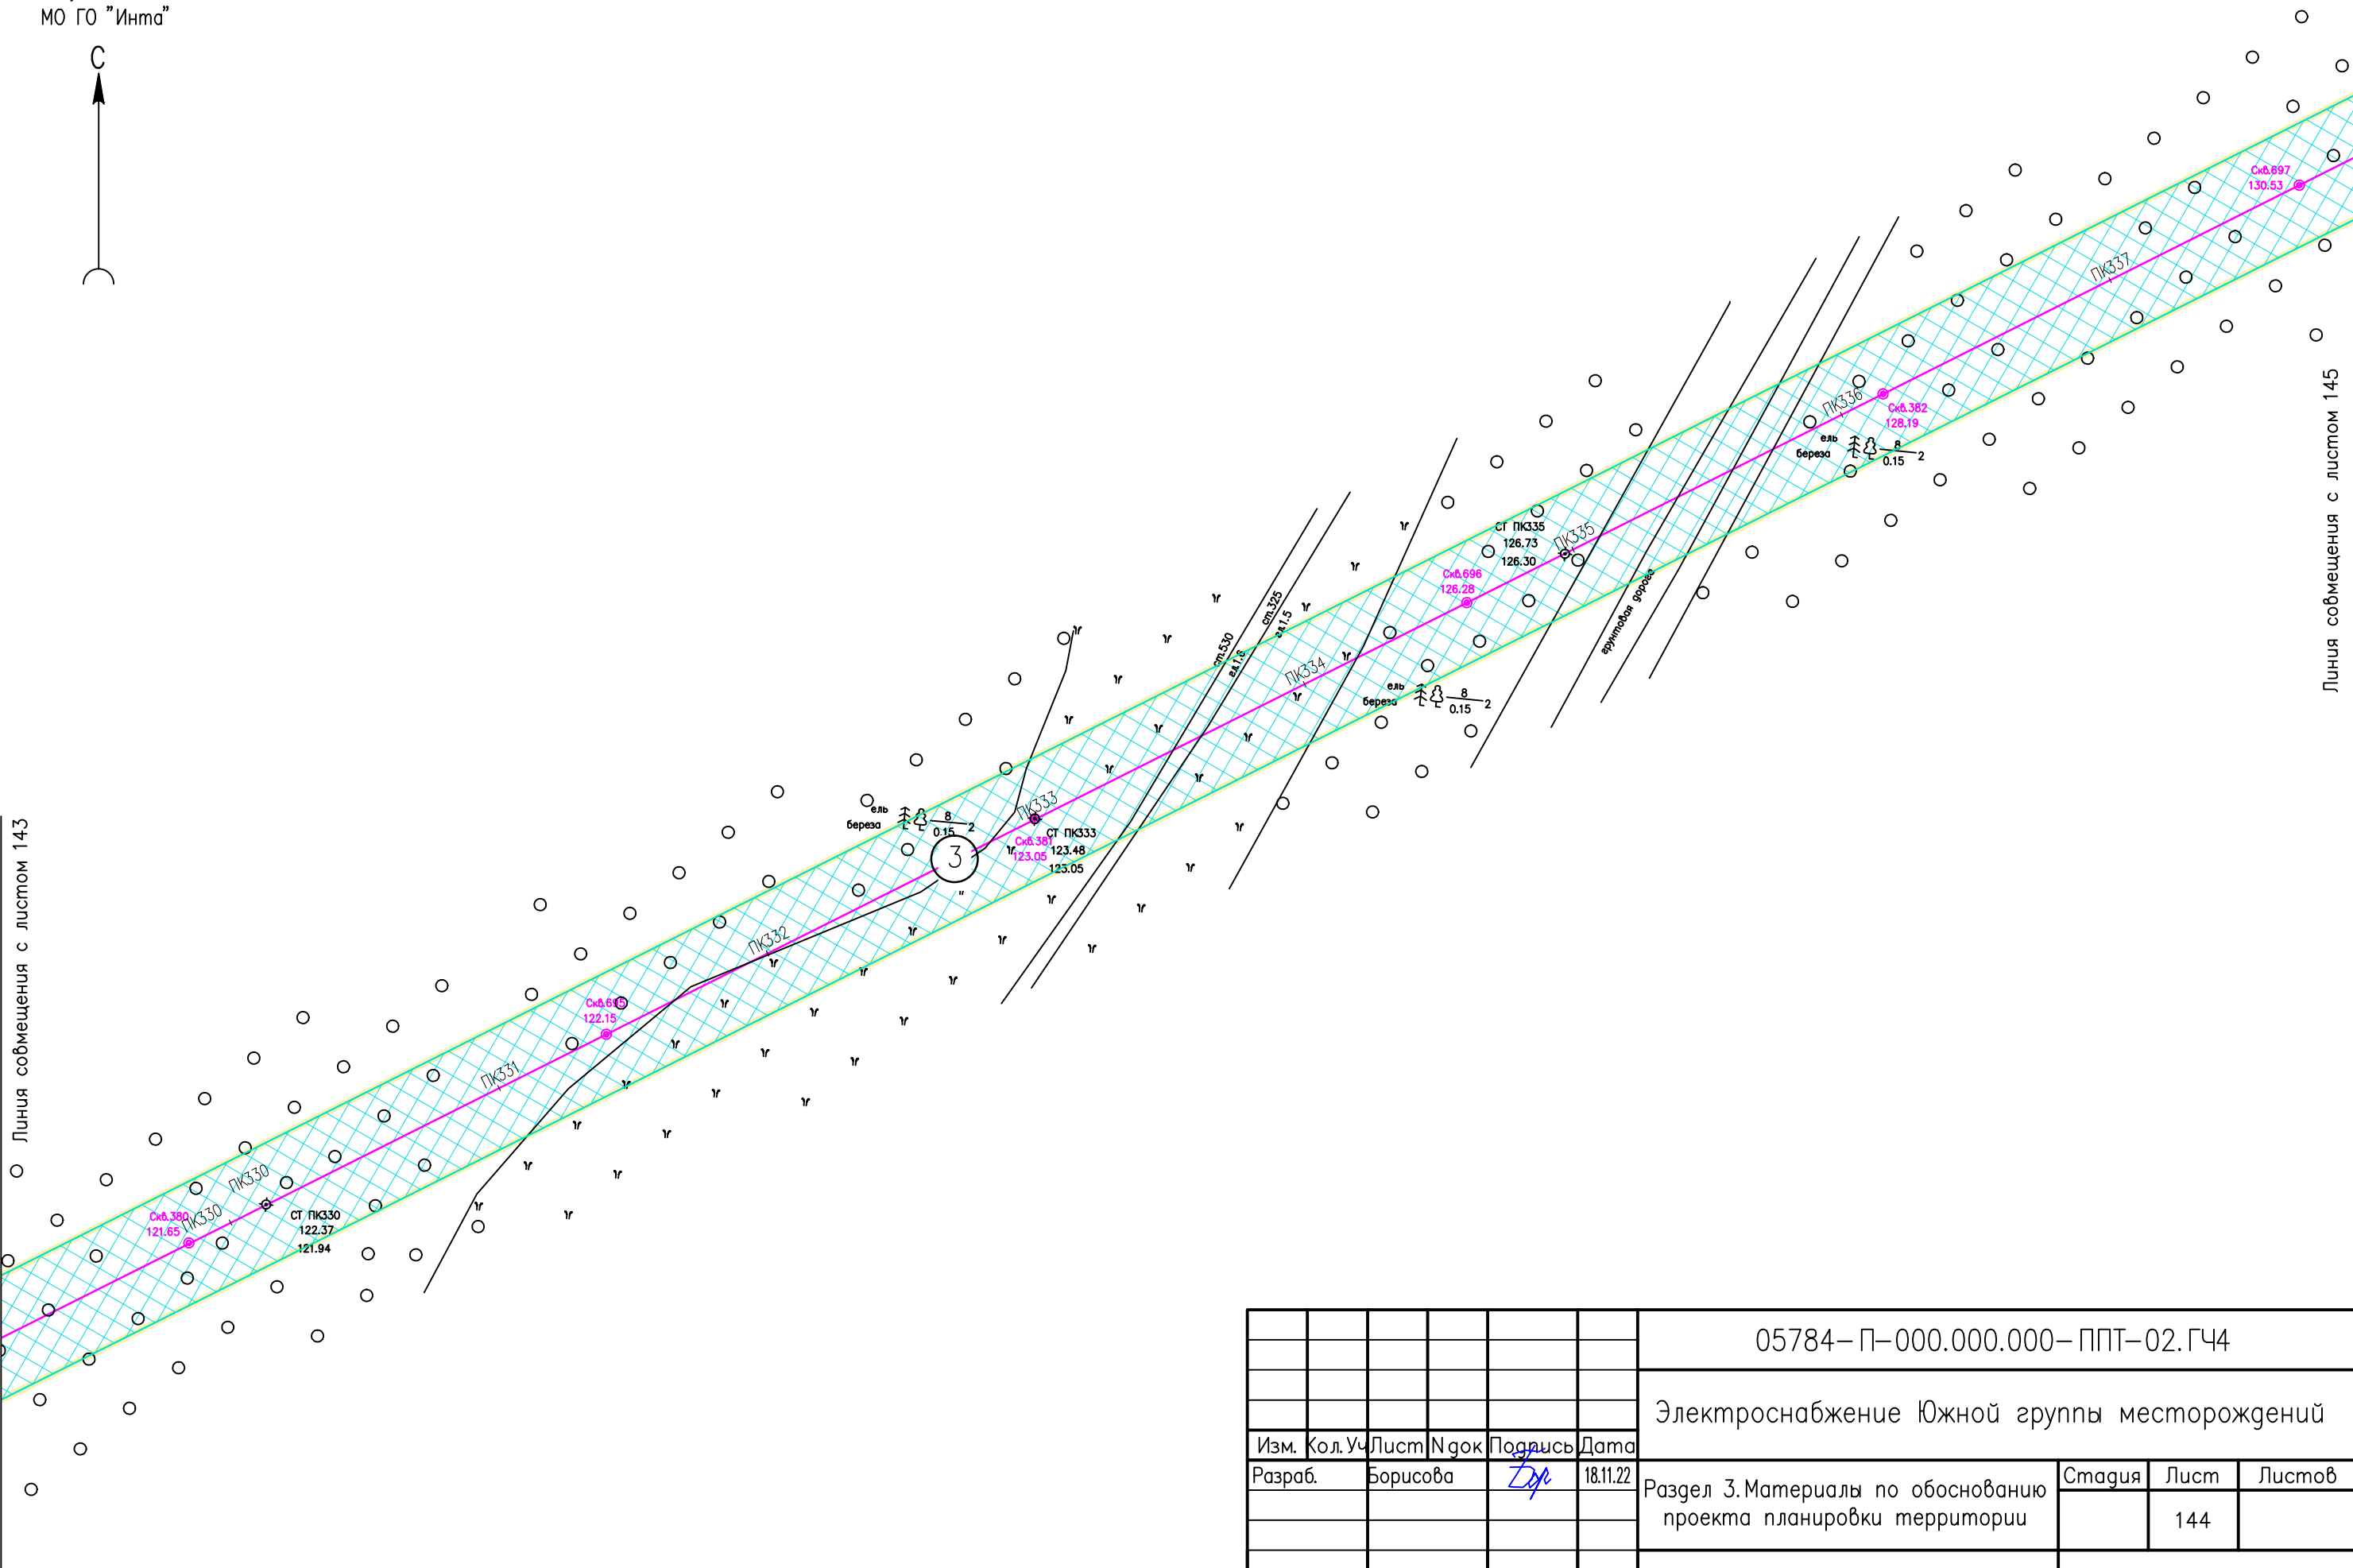

Линия совмещения с листом 143

Линия совмещения с листом 145

Инв. N° подл. Подпись и дата. Взам. инв. N°


Условные обозначения см. лист 1.

						05784-П-000.000.000-ППТ-02.ГЧ4			
						Электроснабжение Южной группы месторождений			
Изм.	Кол. Уч.	Лист	№ док.	Подпись	Дата	Раздел 3. Материалы по обоснованию проекта планировки территории	Стадия	Лист	Листов
Разраб.		Борисова		<i>Борисова</i>	18.11.22			144	
Н. контр.		Иванов		<i>Иванов</i>	18.11.22	Схема конструктивных и планировочных решений (1:2000)	ООО "ИЦ "Проектор"		
ГИП		Лисарев		<i>Лисарев</i>	18.11.22				

Российская Федерация
Республика Коми
МО ГО "Инта"



Линия совмещения с листом 144


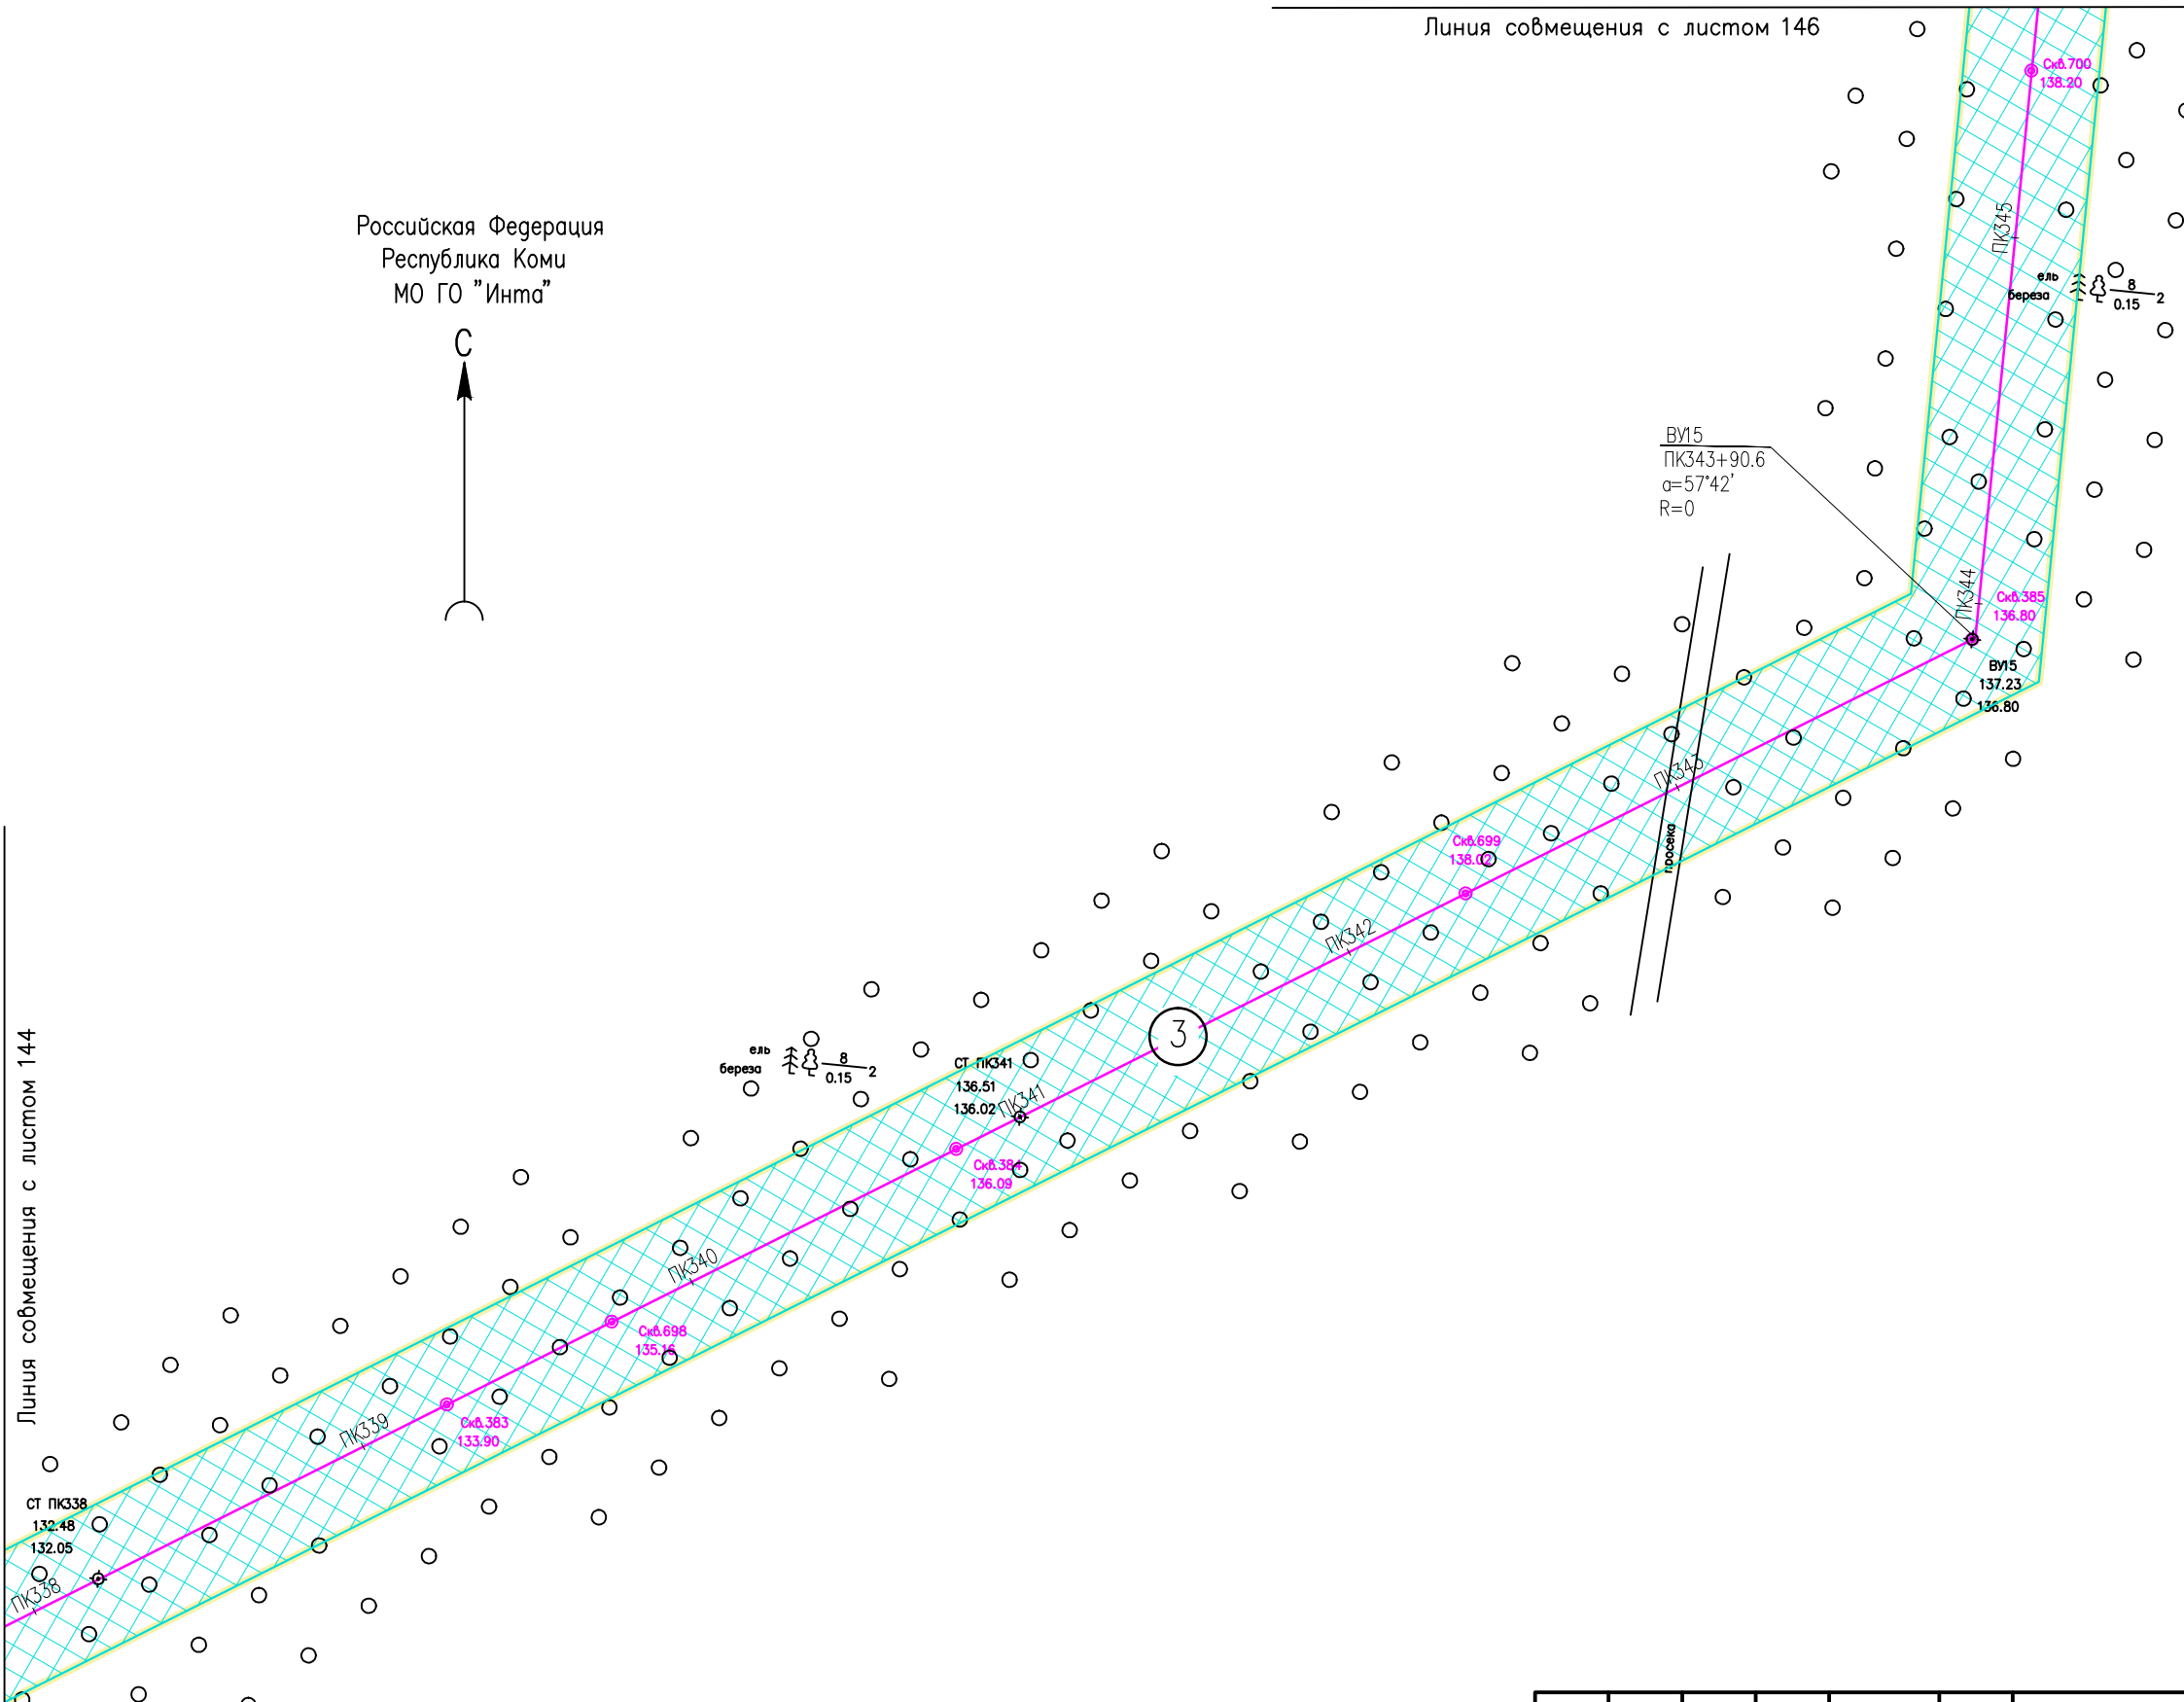


3


Инв. N° подл. Подпись и дата. Взам. инв. N°

						05784-П-000.000.000-ППТ-02.ГЧ4			
						Электроснабжение Южной группы месторождений			
Изм.	Кол. Уч.	Лист	№ док.	Подпись	Дата	Раздел 3. Материалы по обоснованию проекта планировки территории	Стадия	Лист	Листов
Разраб.		Борисова		<i>Борисова</i>	18.11.22			145	
Н. контр.		Иванов		<i>Иванов</i>	18.11.22	Схема конструктивных и планировочных решений (1:2000)	ООО "ИЦ "Проектор"		
ГИП		Лусарев		<i>Лусарев</i>	18.11.22				

Условные обозначения см. лист 1.

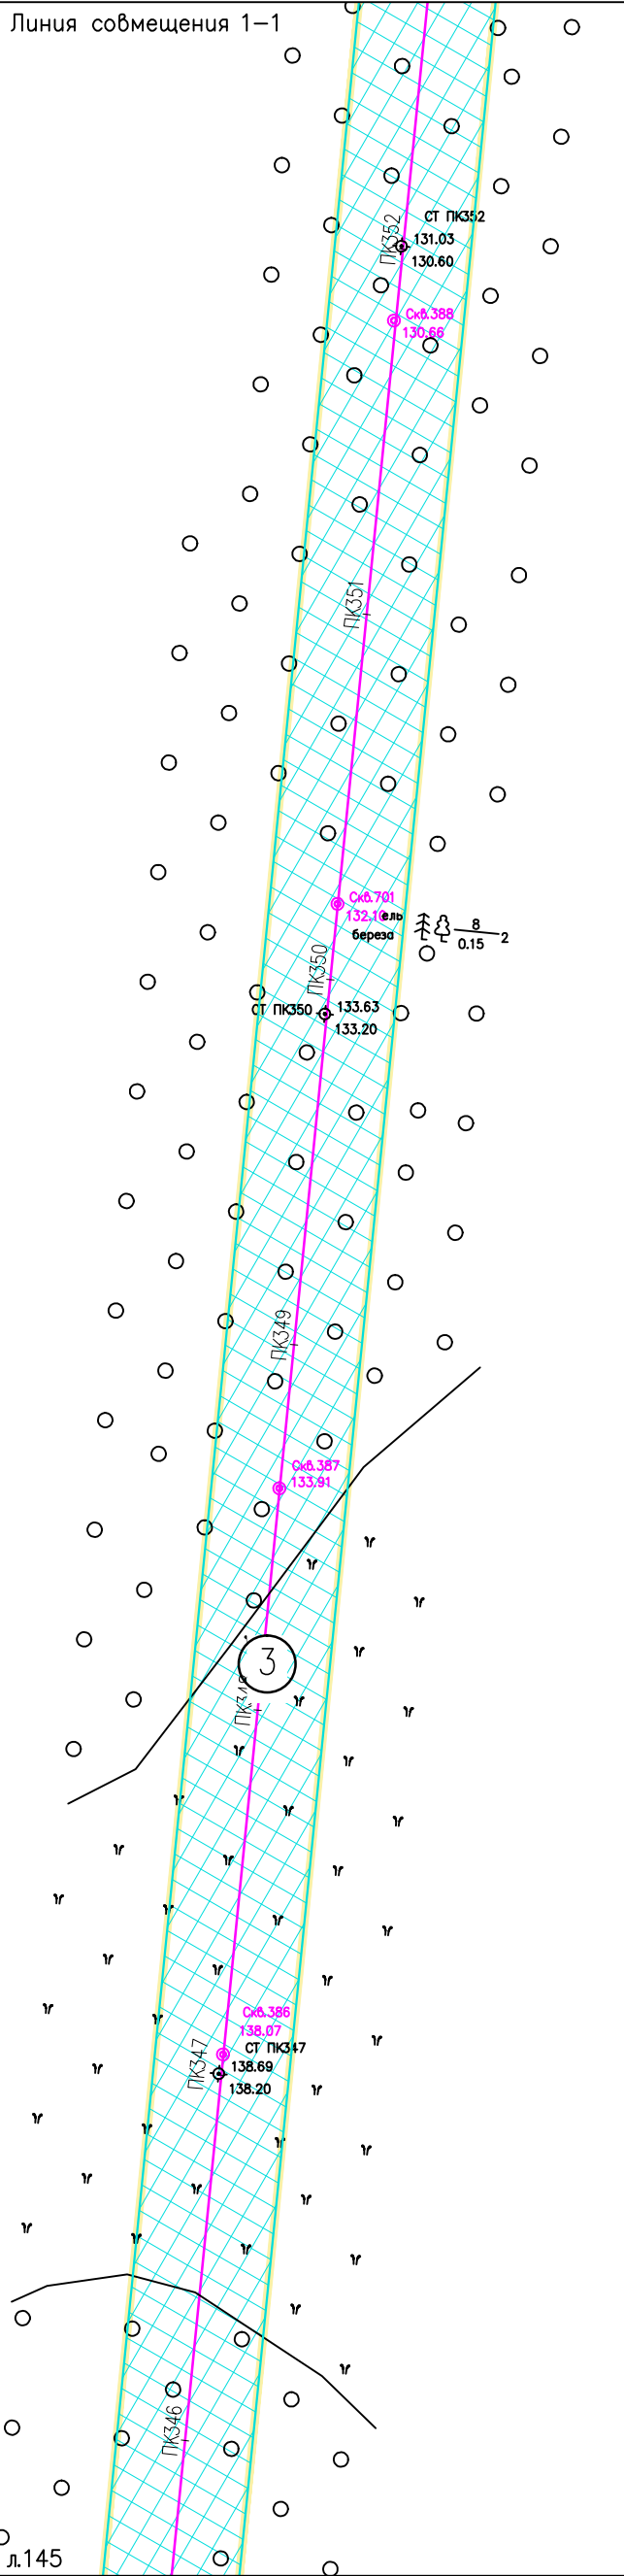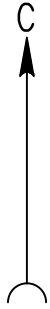

Линия совмещения с л.145

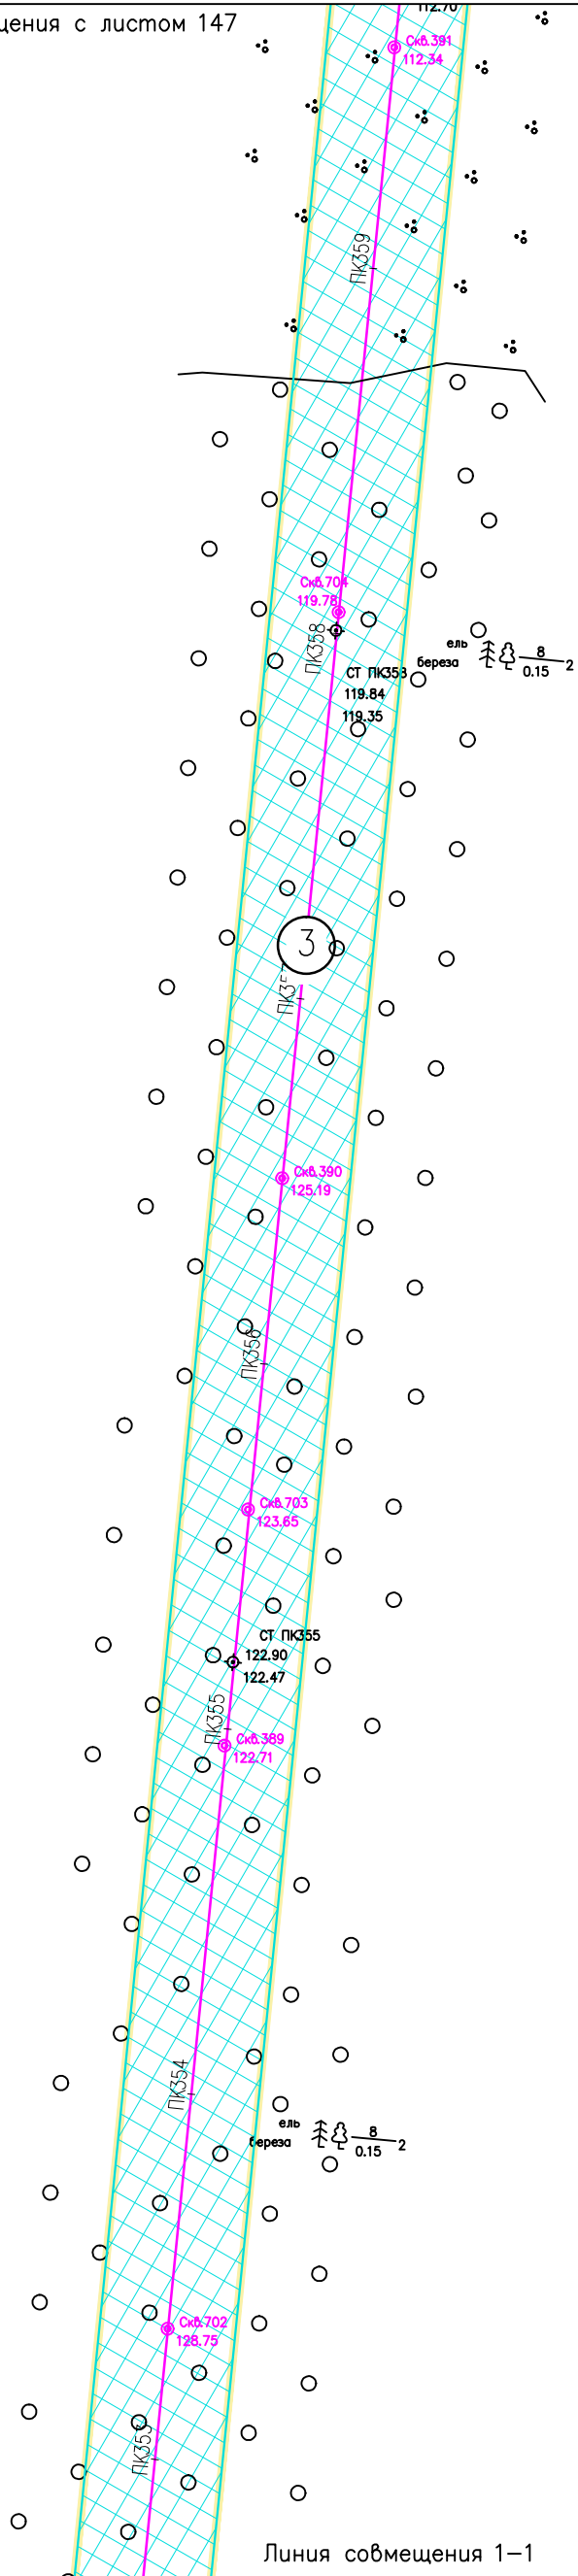

Линия совмещения 1-1

Инв. N° подл. Подпись и дата. Взам. инв. N°

05784-П-000.000.000-ППТ-02.ГЧ4

Электроснабжение Южной группы месторождений

Изм.	Кол. Уч.	Лист	№ док.	Подпись	Дата
Разраб.		Борисова		<i>[Signature]</i>	18.11.22
Н. контр.		Иванов		<i>[Signature]</i>	18.11.22
ГИП		Лисарев		<i>[Signature]</i>	18.11.22



Раздел 3. Материалы по обоснованию проекта планировки территории

Стадия	Лист	Листов
	146	

Условные обозначения см. лист 1.

Схема конструктивных и планировочных решений (1:2000)

ООО "ИЦ "Проектор"

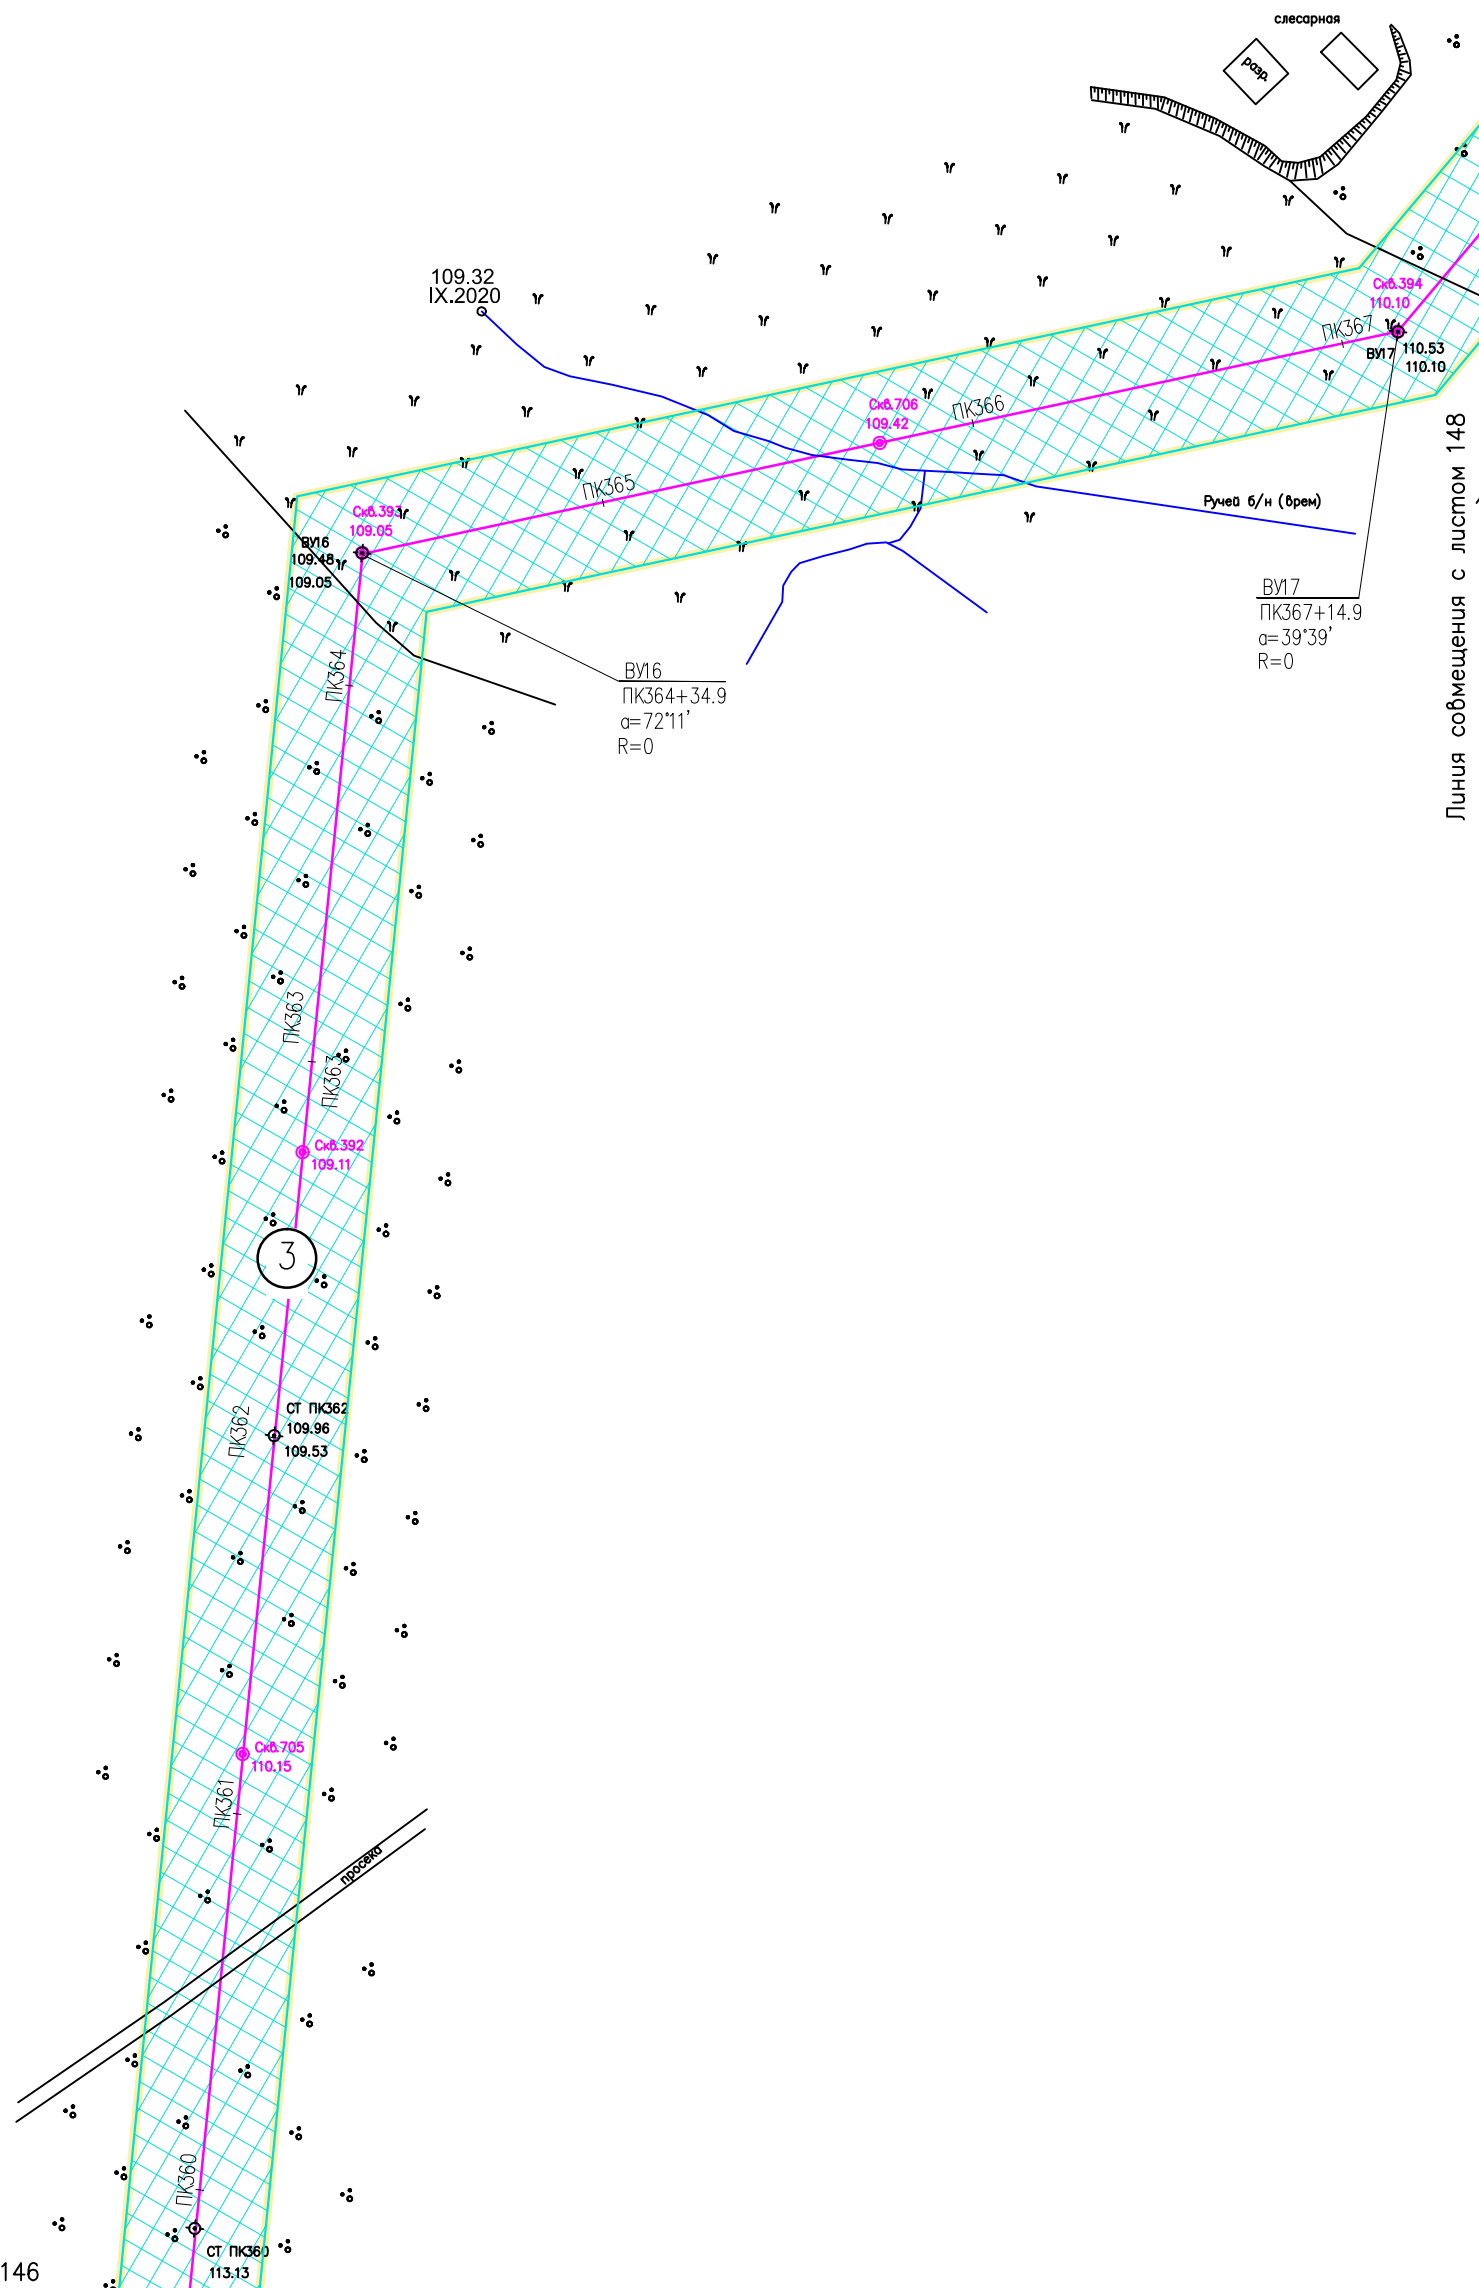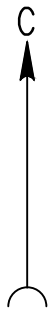

Линия совмещения с листом 146


Линия совмещения с листом 148

Инв. № подл. Подпись и дата. Взам. инв. №

Условные обозначения см. лист 1.

					05784-П-000.000.000-ППТ-02.ГЧ4					
					Электроснабжение Южной группы месторождений					
Изм.	Кол. УЧ	Лист	№ док	Подпись	Дата	Раздел 3. Материалы по обоснованию проекта планировки территории	Стадия	Лист	Листов	
Разраб.		Борисова		<i>[Signature]</i>	18.11.22			147		
					Схема конструктивных и планировочных решений (1:2000)			ООО "ИЦ "Проектор"		
Н. контр		Иванов		<i>[Signature]</i>	18.11.22					
ГИП		Писарев		<i>[Signature]</i>	18.11.22					

Российская Федерация
Республика Коми
МО ГО "Инта"


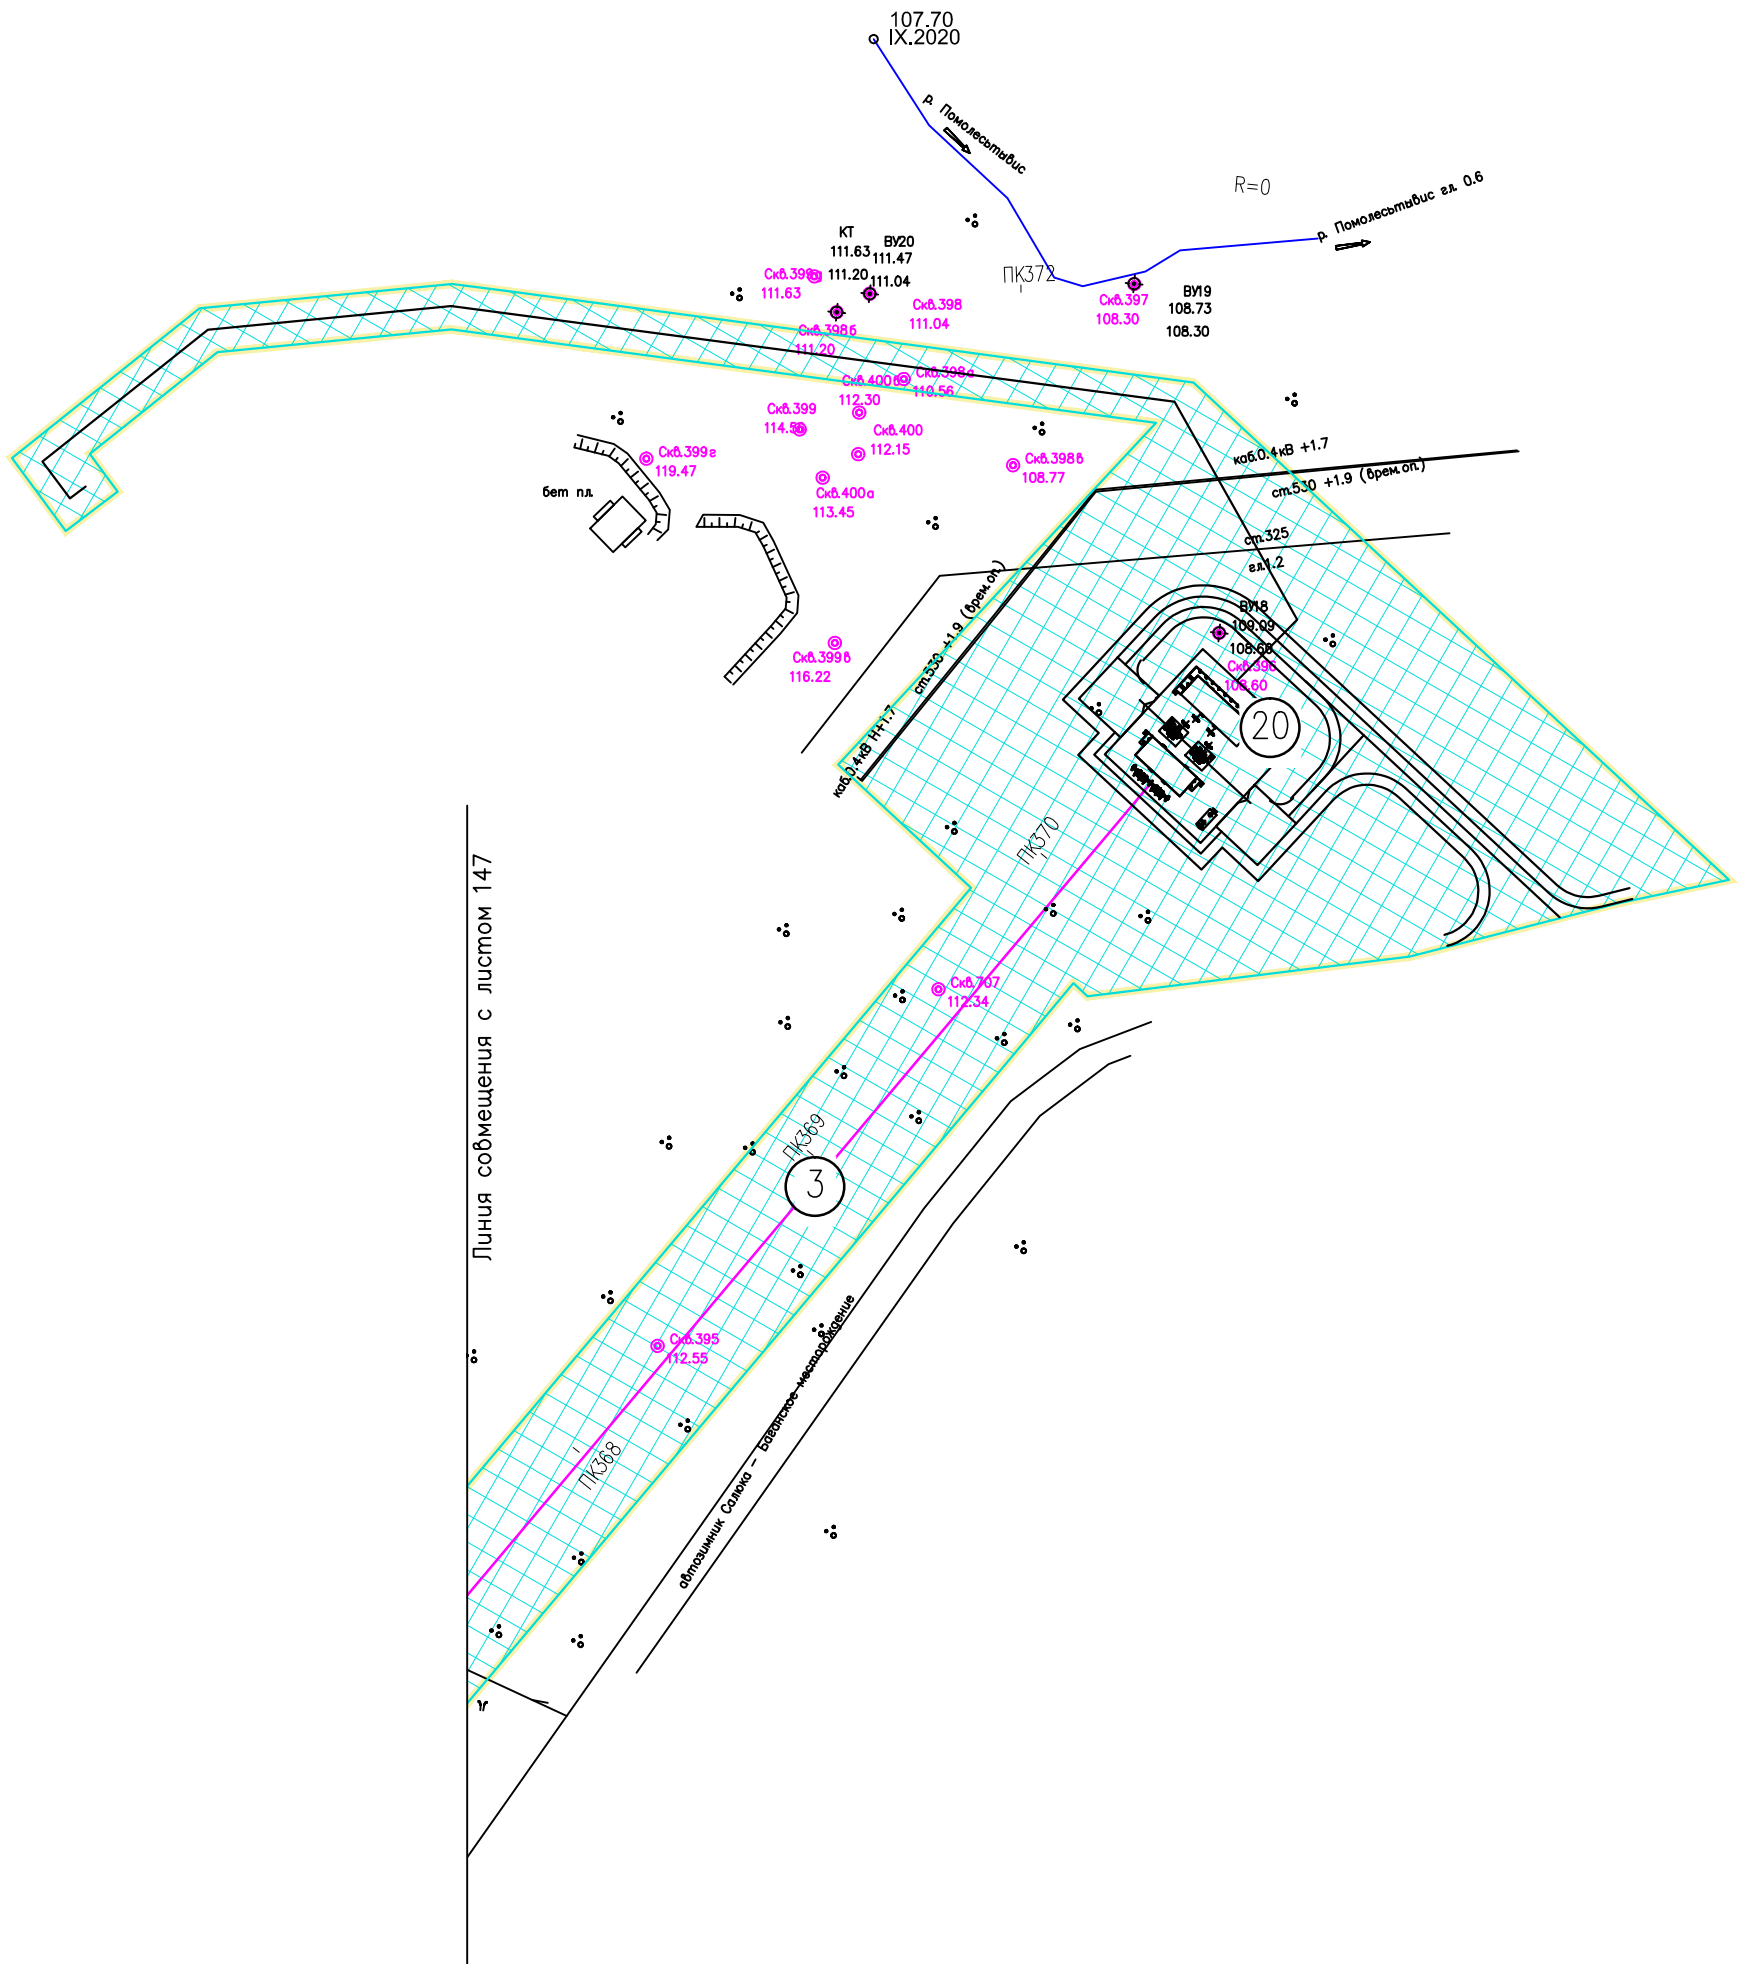


Инв. N° подл. Подпись и дата. Взам. инв. N°

Условные обозначения см. лист 1.

						05784-П-000.000.000-ППТ-02.ГЧ4			
						Электроснабжение Южной группы месторождений			
Изм.	Кол. Уч.	Лист	№ док	Подпись	Дата	Раздел 3. Материалы по обоснованию проекта планировки территории	Стадия	Лист	Листов
Разраб.		Борисова		<i>ЛД</i>	18.11.22			148	
Н. контр		Иванов		<i>ИИ</i>	18.11.22	Схема конструктивных и планировочных решений (1:2000)	ООО "ИЦ "Проектор"		
ГИП		Писарев		<i>ПП</i>	18.11.22				

Формат А3

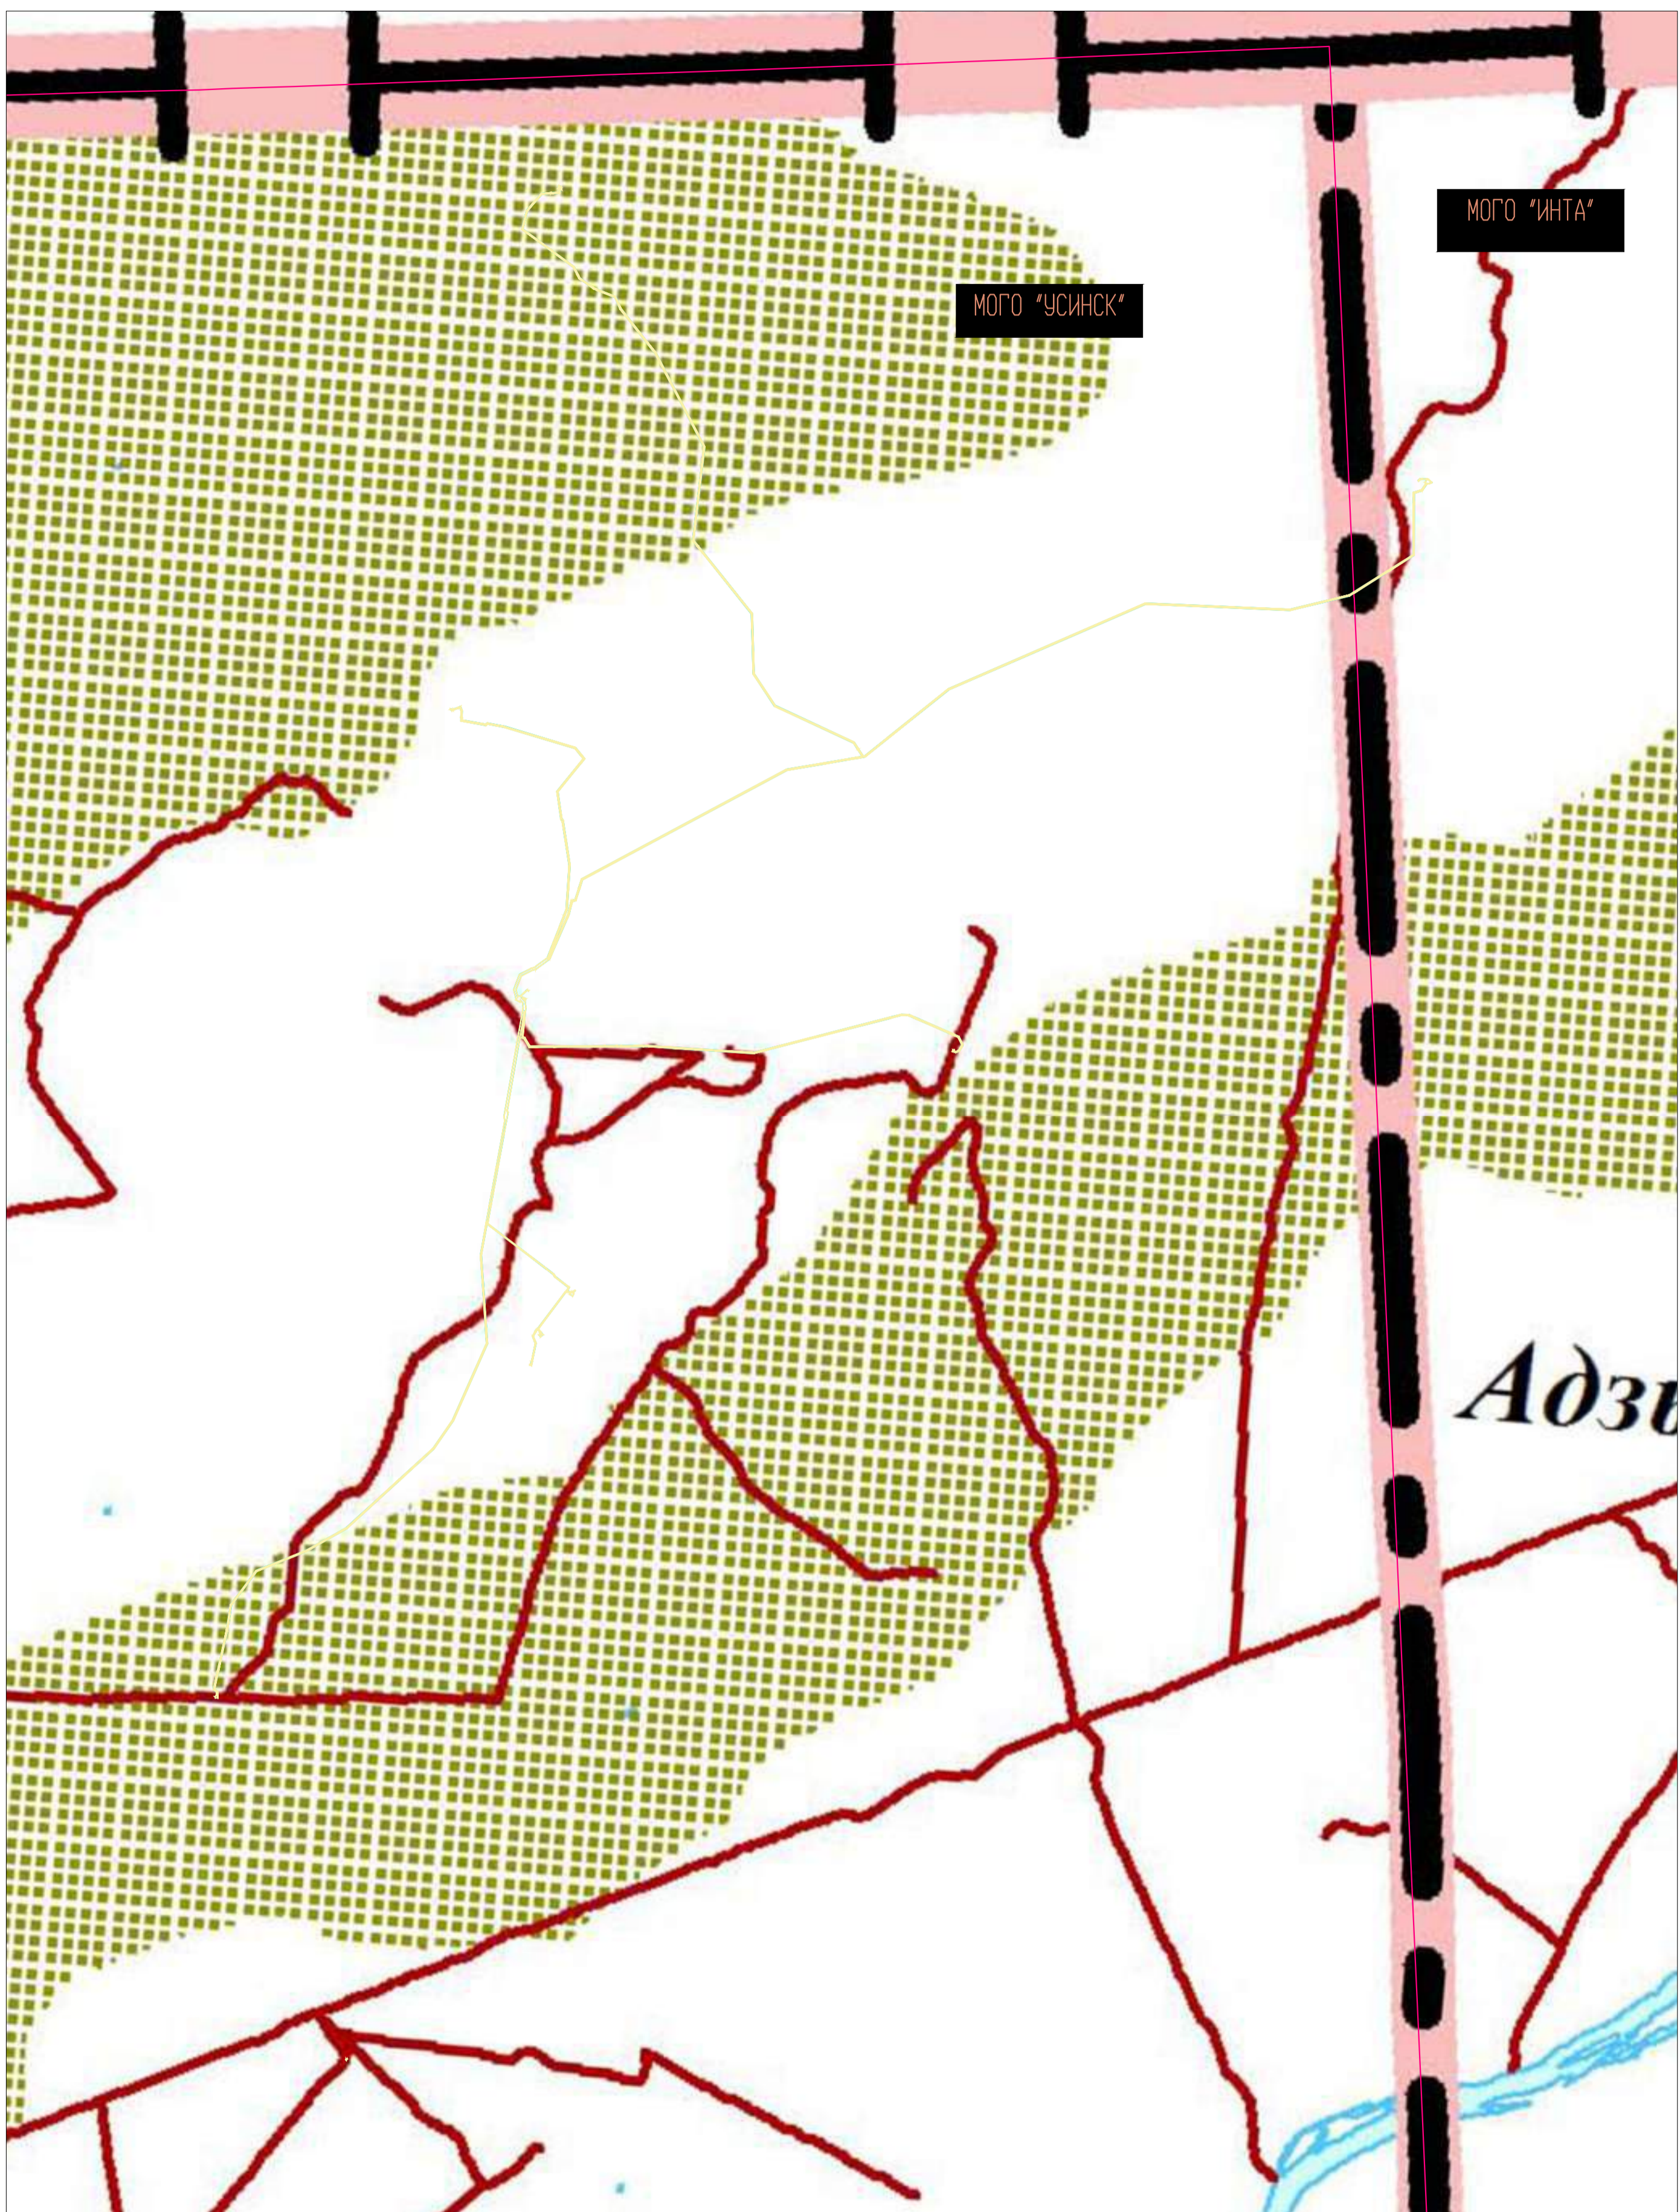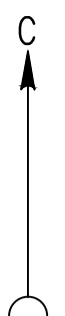

УСЛОВНЫЕ ОБОЗНАЧЕНИЯ

	– граница территории, в отношении которой осуществляется подготовка проекта планировки
	– граница зоны планируемого размещения объекта
	– Территория, подверженная риску возникновения ЧС природного характера. Сплошная и островная многолетняя мерзлота. активизация процессов термокарста при нарушении режима многолетней мерзлоты

Границы зон планируемого размещения линейных объектов, подлежащих реконструкции в связи с изменением их местоположения не предусмотрено.

						05784– П–000.000.000– ППТ–02.ГЧ5			
						Электроснабжение Южной группы месторождений			
Изм.	Кол.ч	Лист	№ док	Подпись	Дата	Раздел 3. Материалы по обоснованию проекта планировки территории	Стадия	Лист	Листов
Разраб.		Борисова		<i>Л.С.</i>	17.01.23				1
Н. контр.		Иванов		<i>И.И.</i>	17.01.23	Схема границ территорий, подверженных риску возникновения чрезвычайных ситуаций природного и техногенного характера (1:150000)	ООО "ИЦ "Проектор"		
ГИП		Писарев		<i>П.П.</i>	17.01.23				

Лист. № подл. Подпись и дата. Взам. инв. №